




Planta, Alçado e Corte 1:100

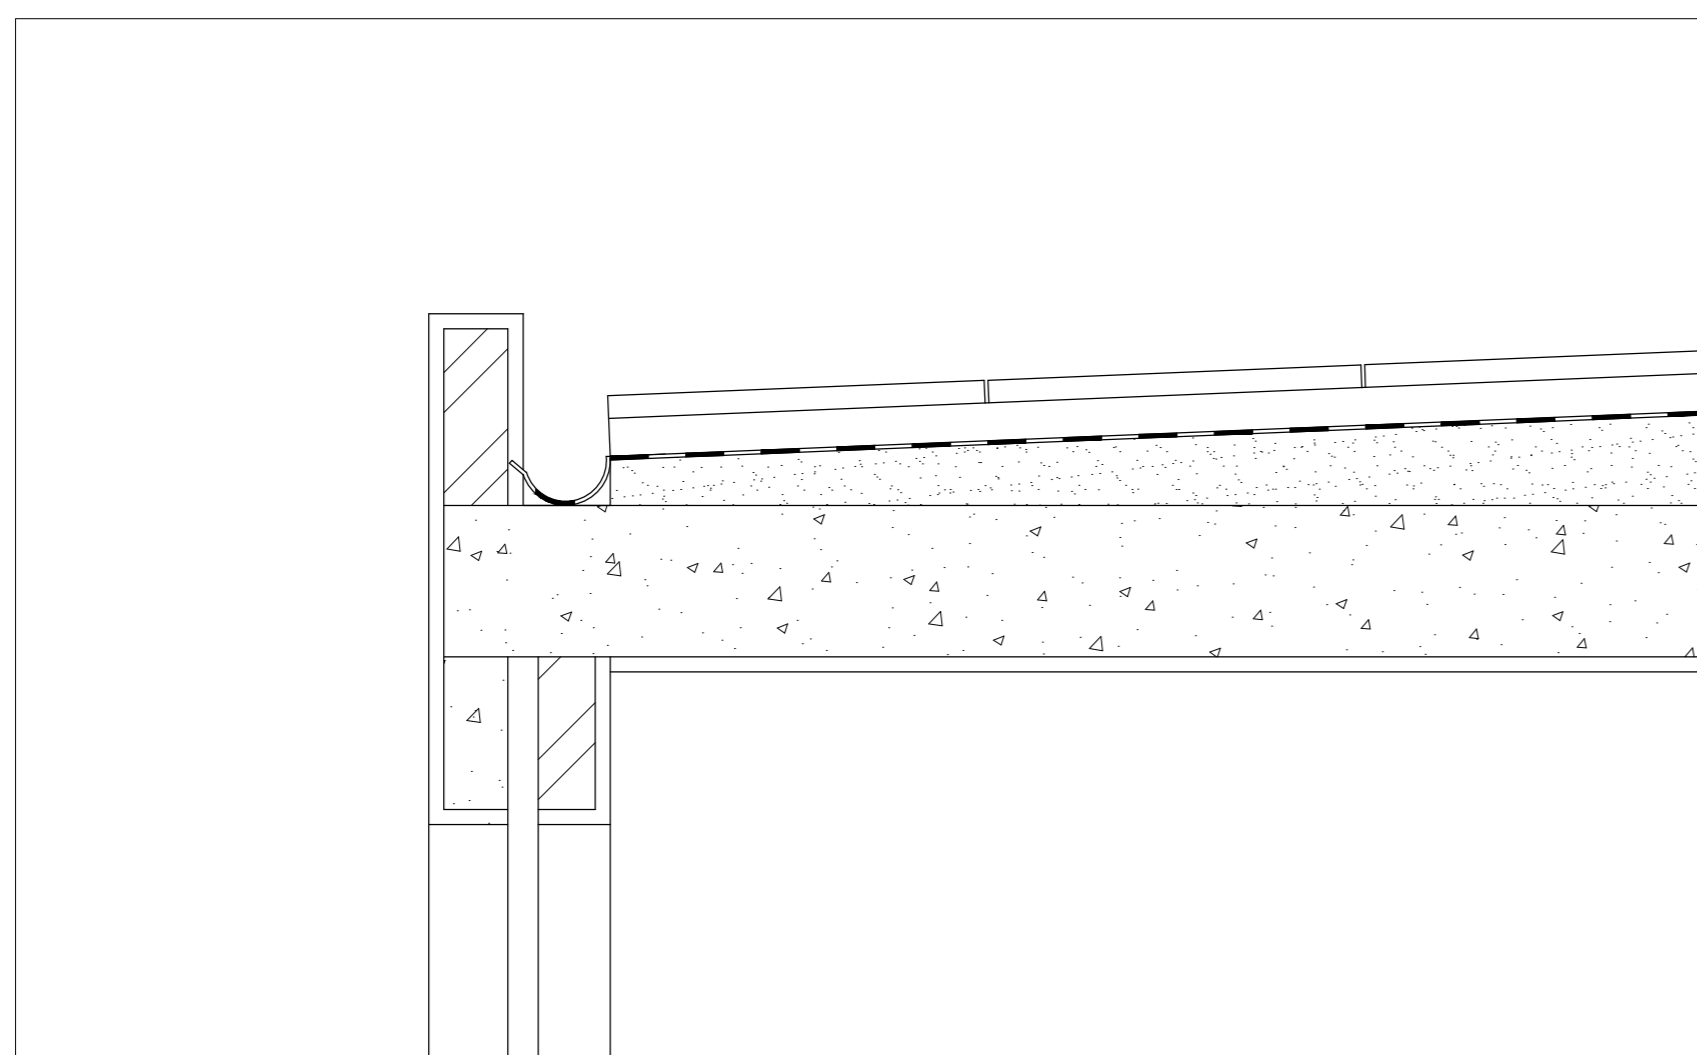

Detalhe da cobertura 1:10

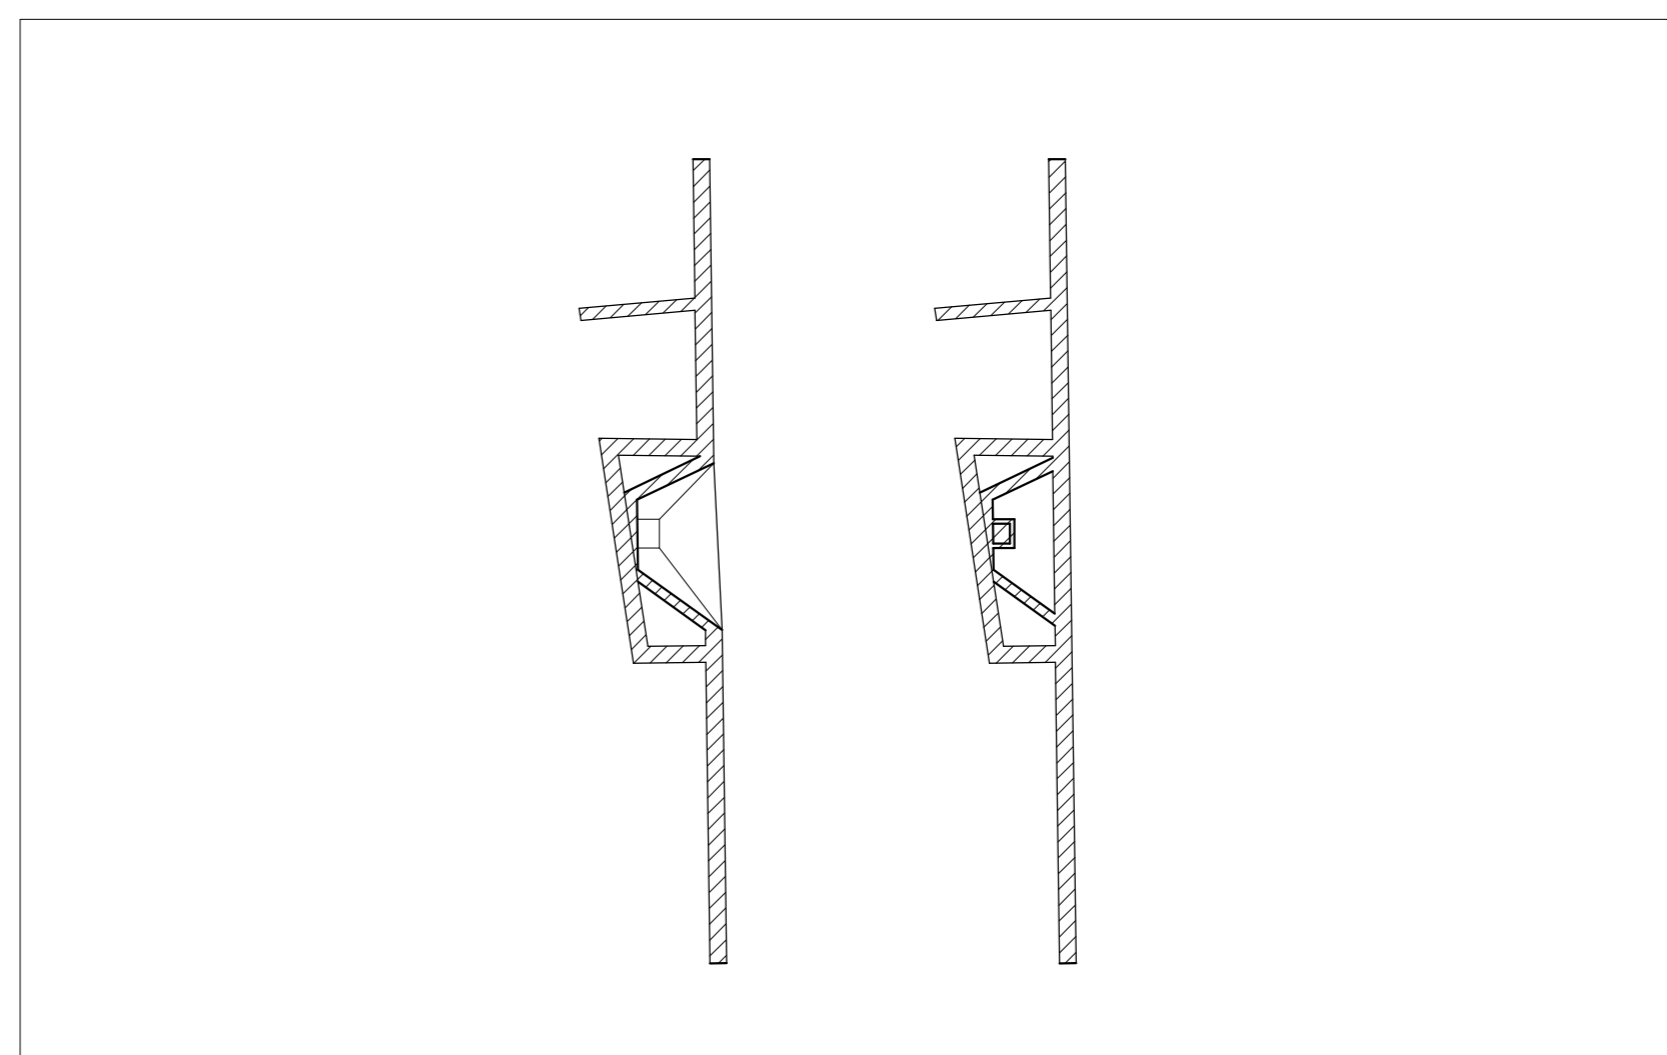

Detalhe da lareira 1:50

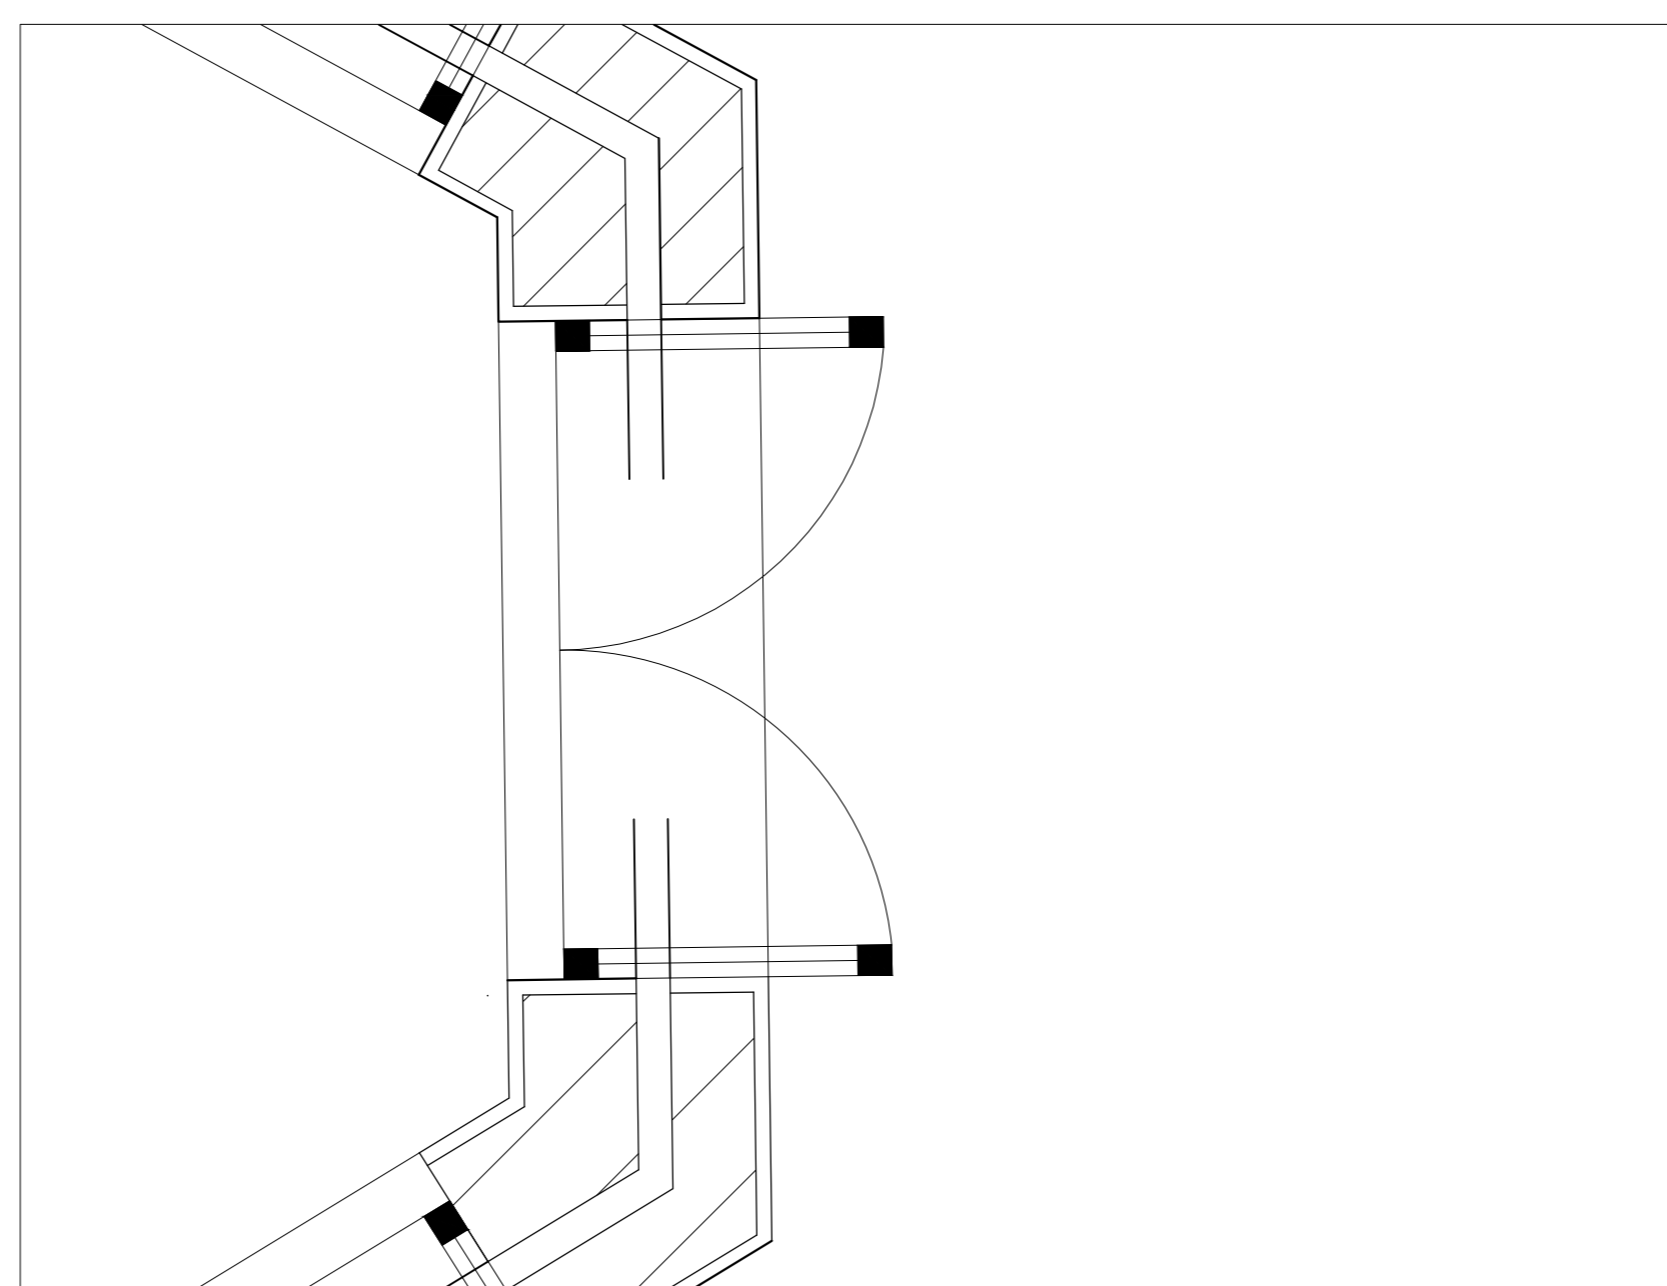

Detalhe dos vãos 1:10