



Planta 1:50

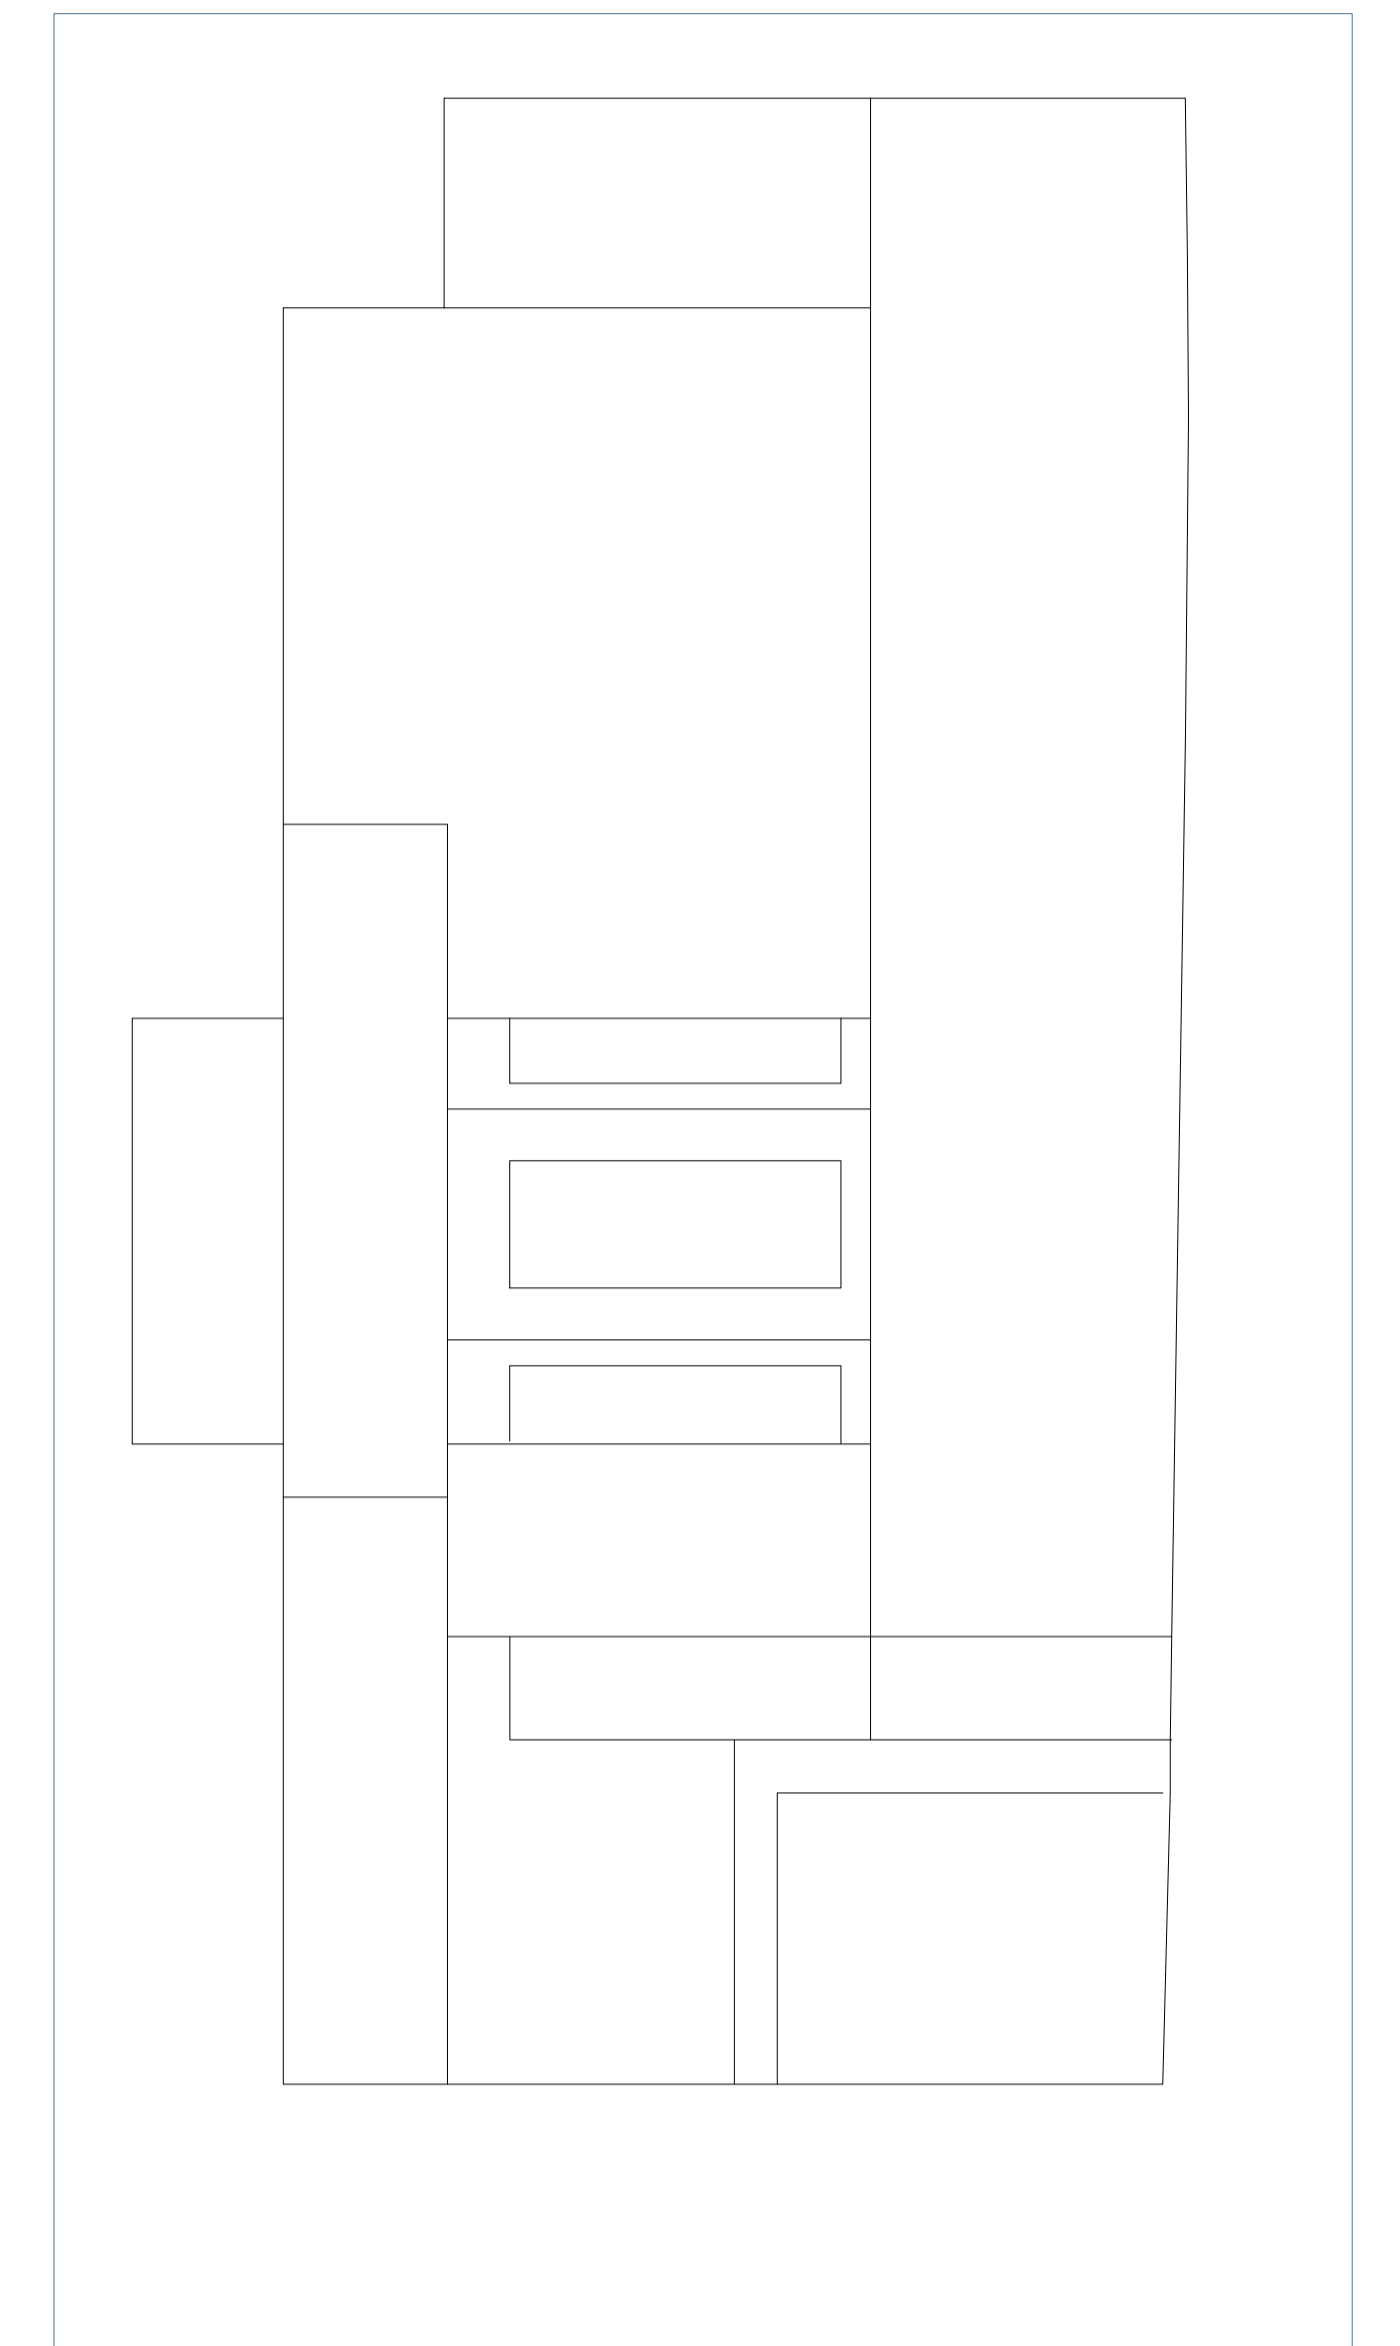

Alçado Articulado

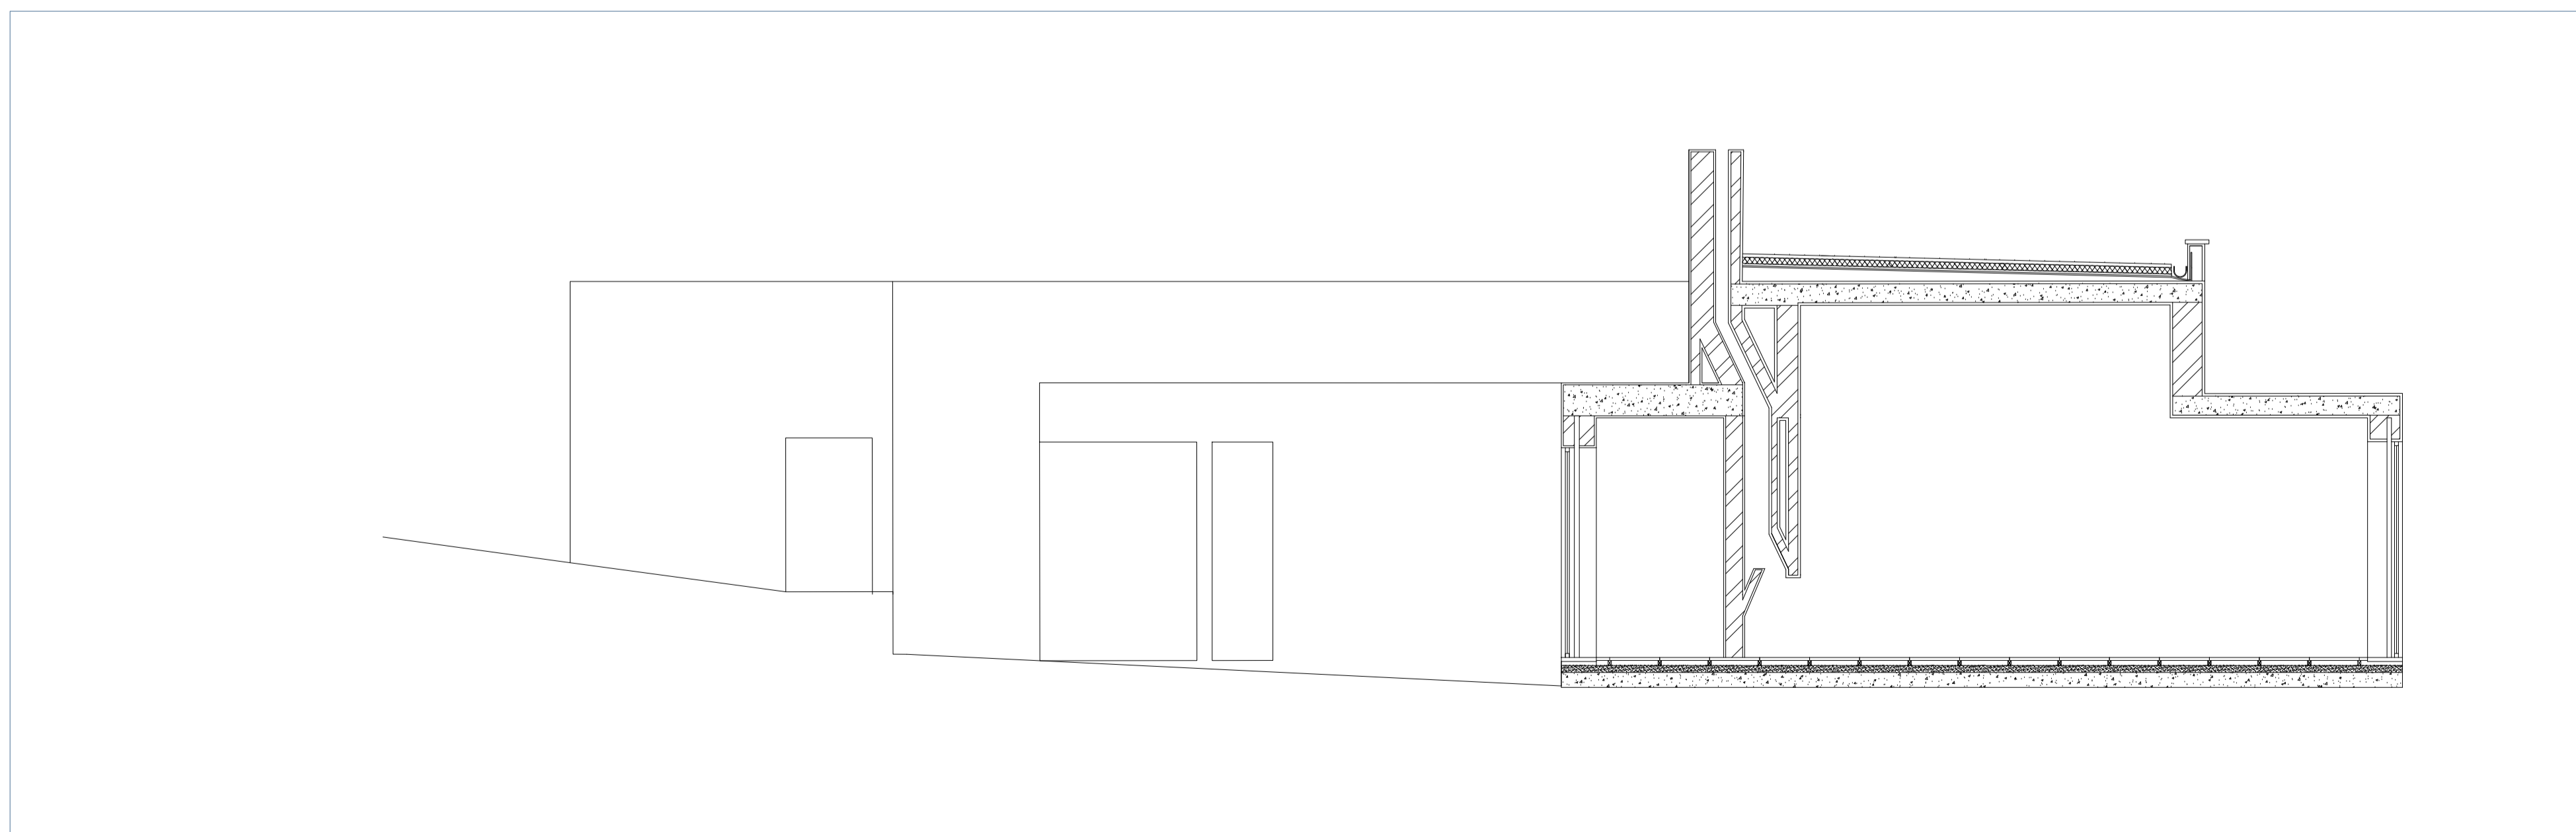

Corte A-A'

Lara Vieira Arquiteto

Casa António Carlos Siza

Planta e pormenores

Esc: 1:50

PROJETO DE EXECUÇÃO

Data e Assinatura:

2024/10/15