




Planta
Esc. 1/100

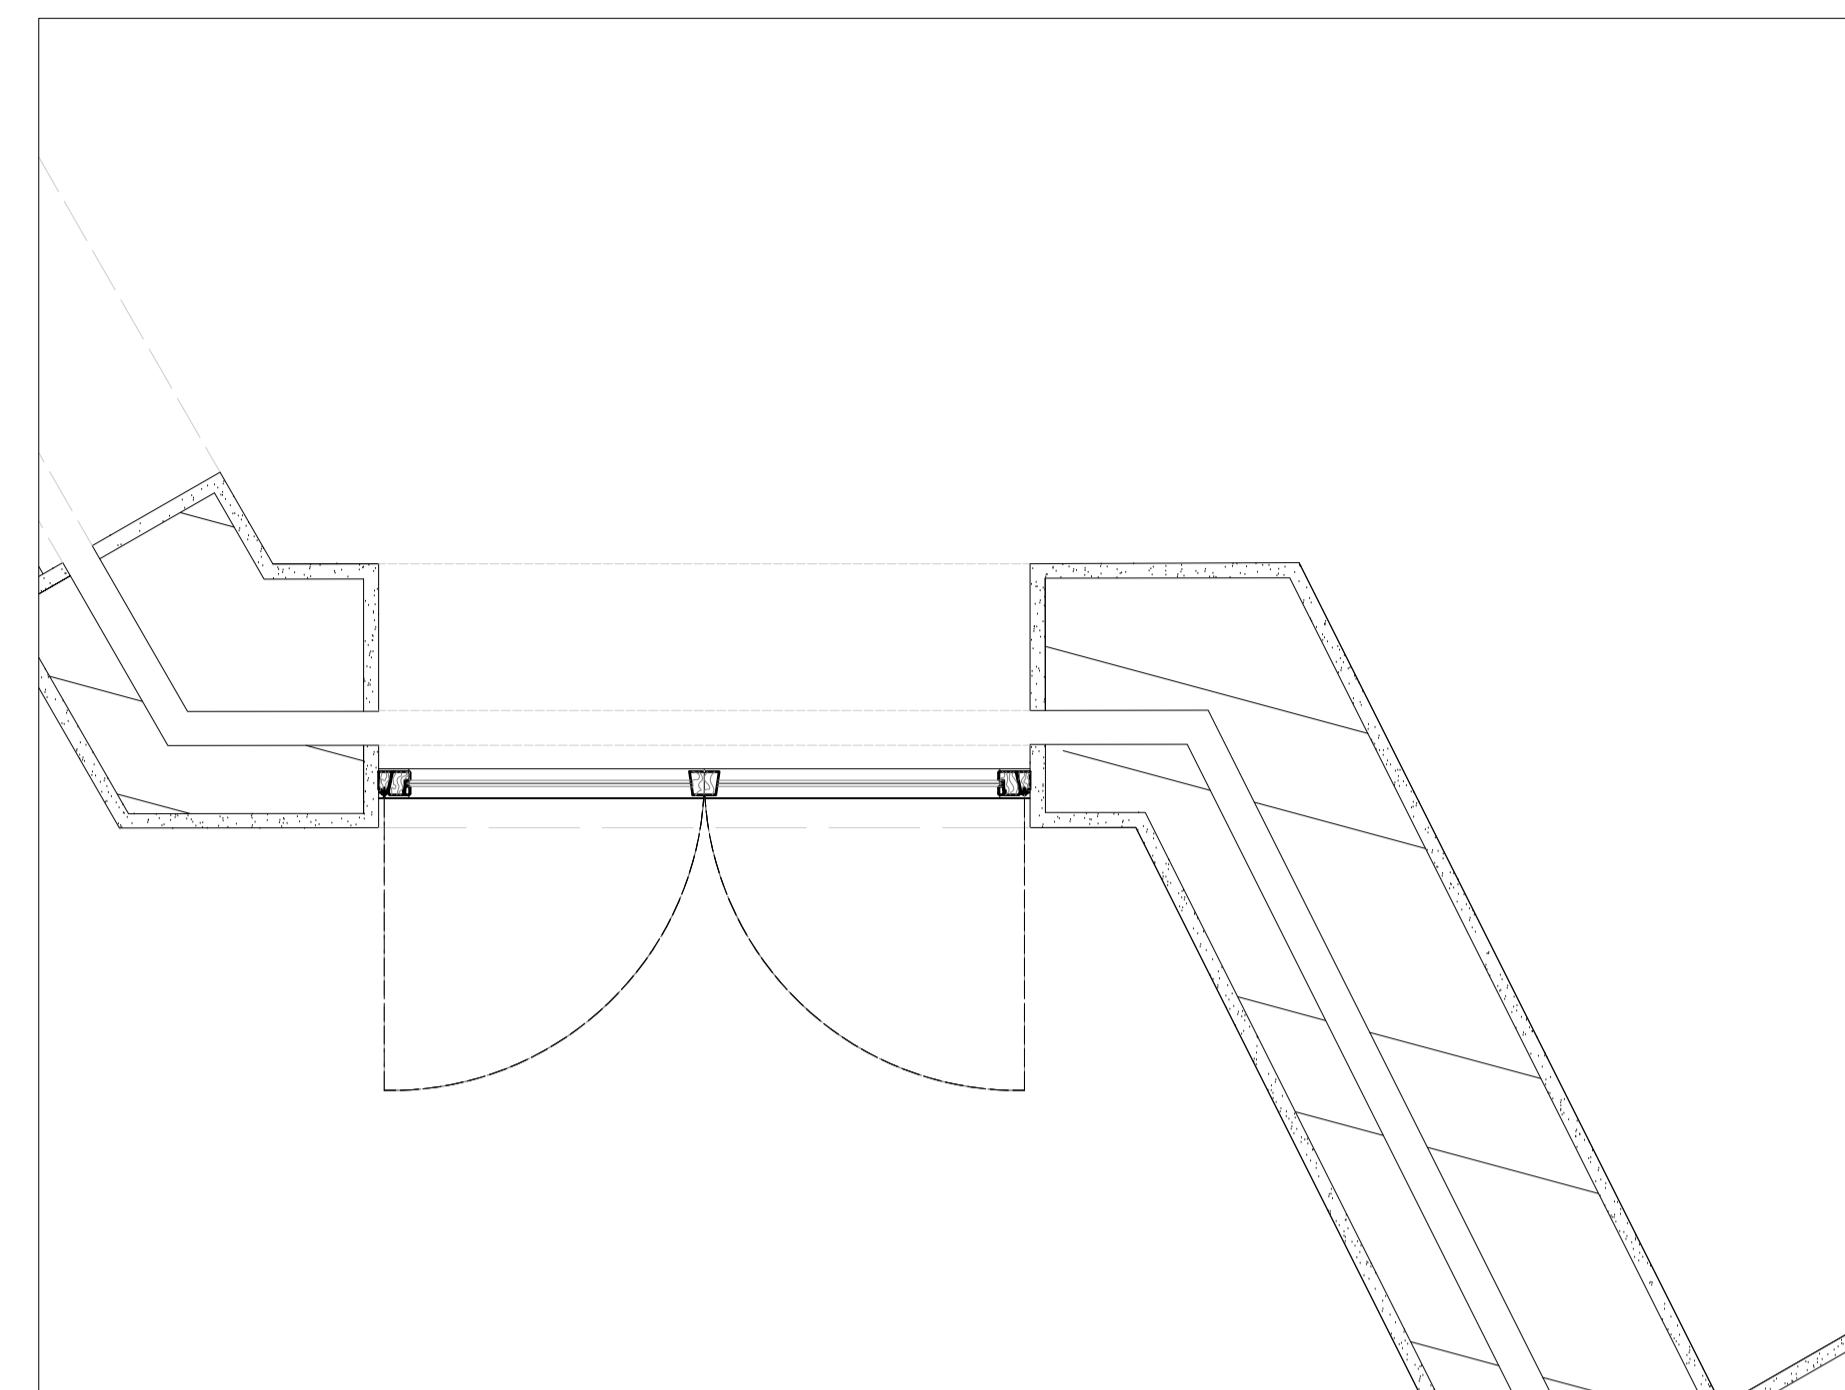

Pormenor da Janela
Esc. 1/10

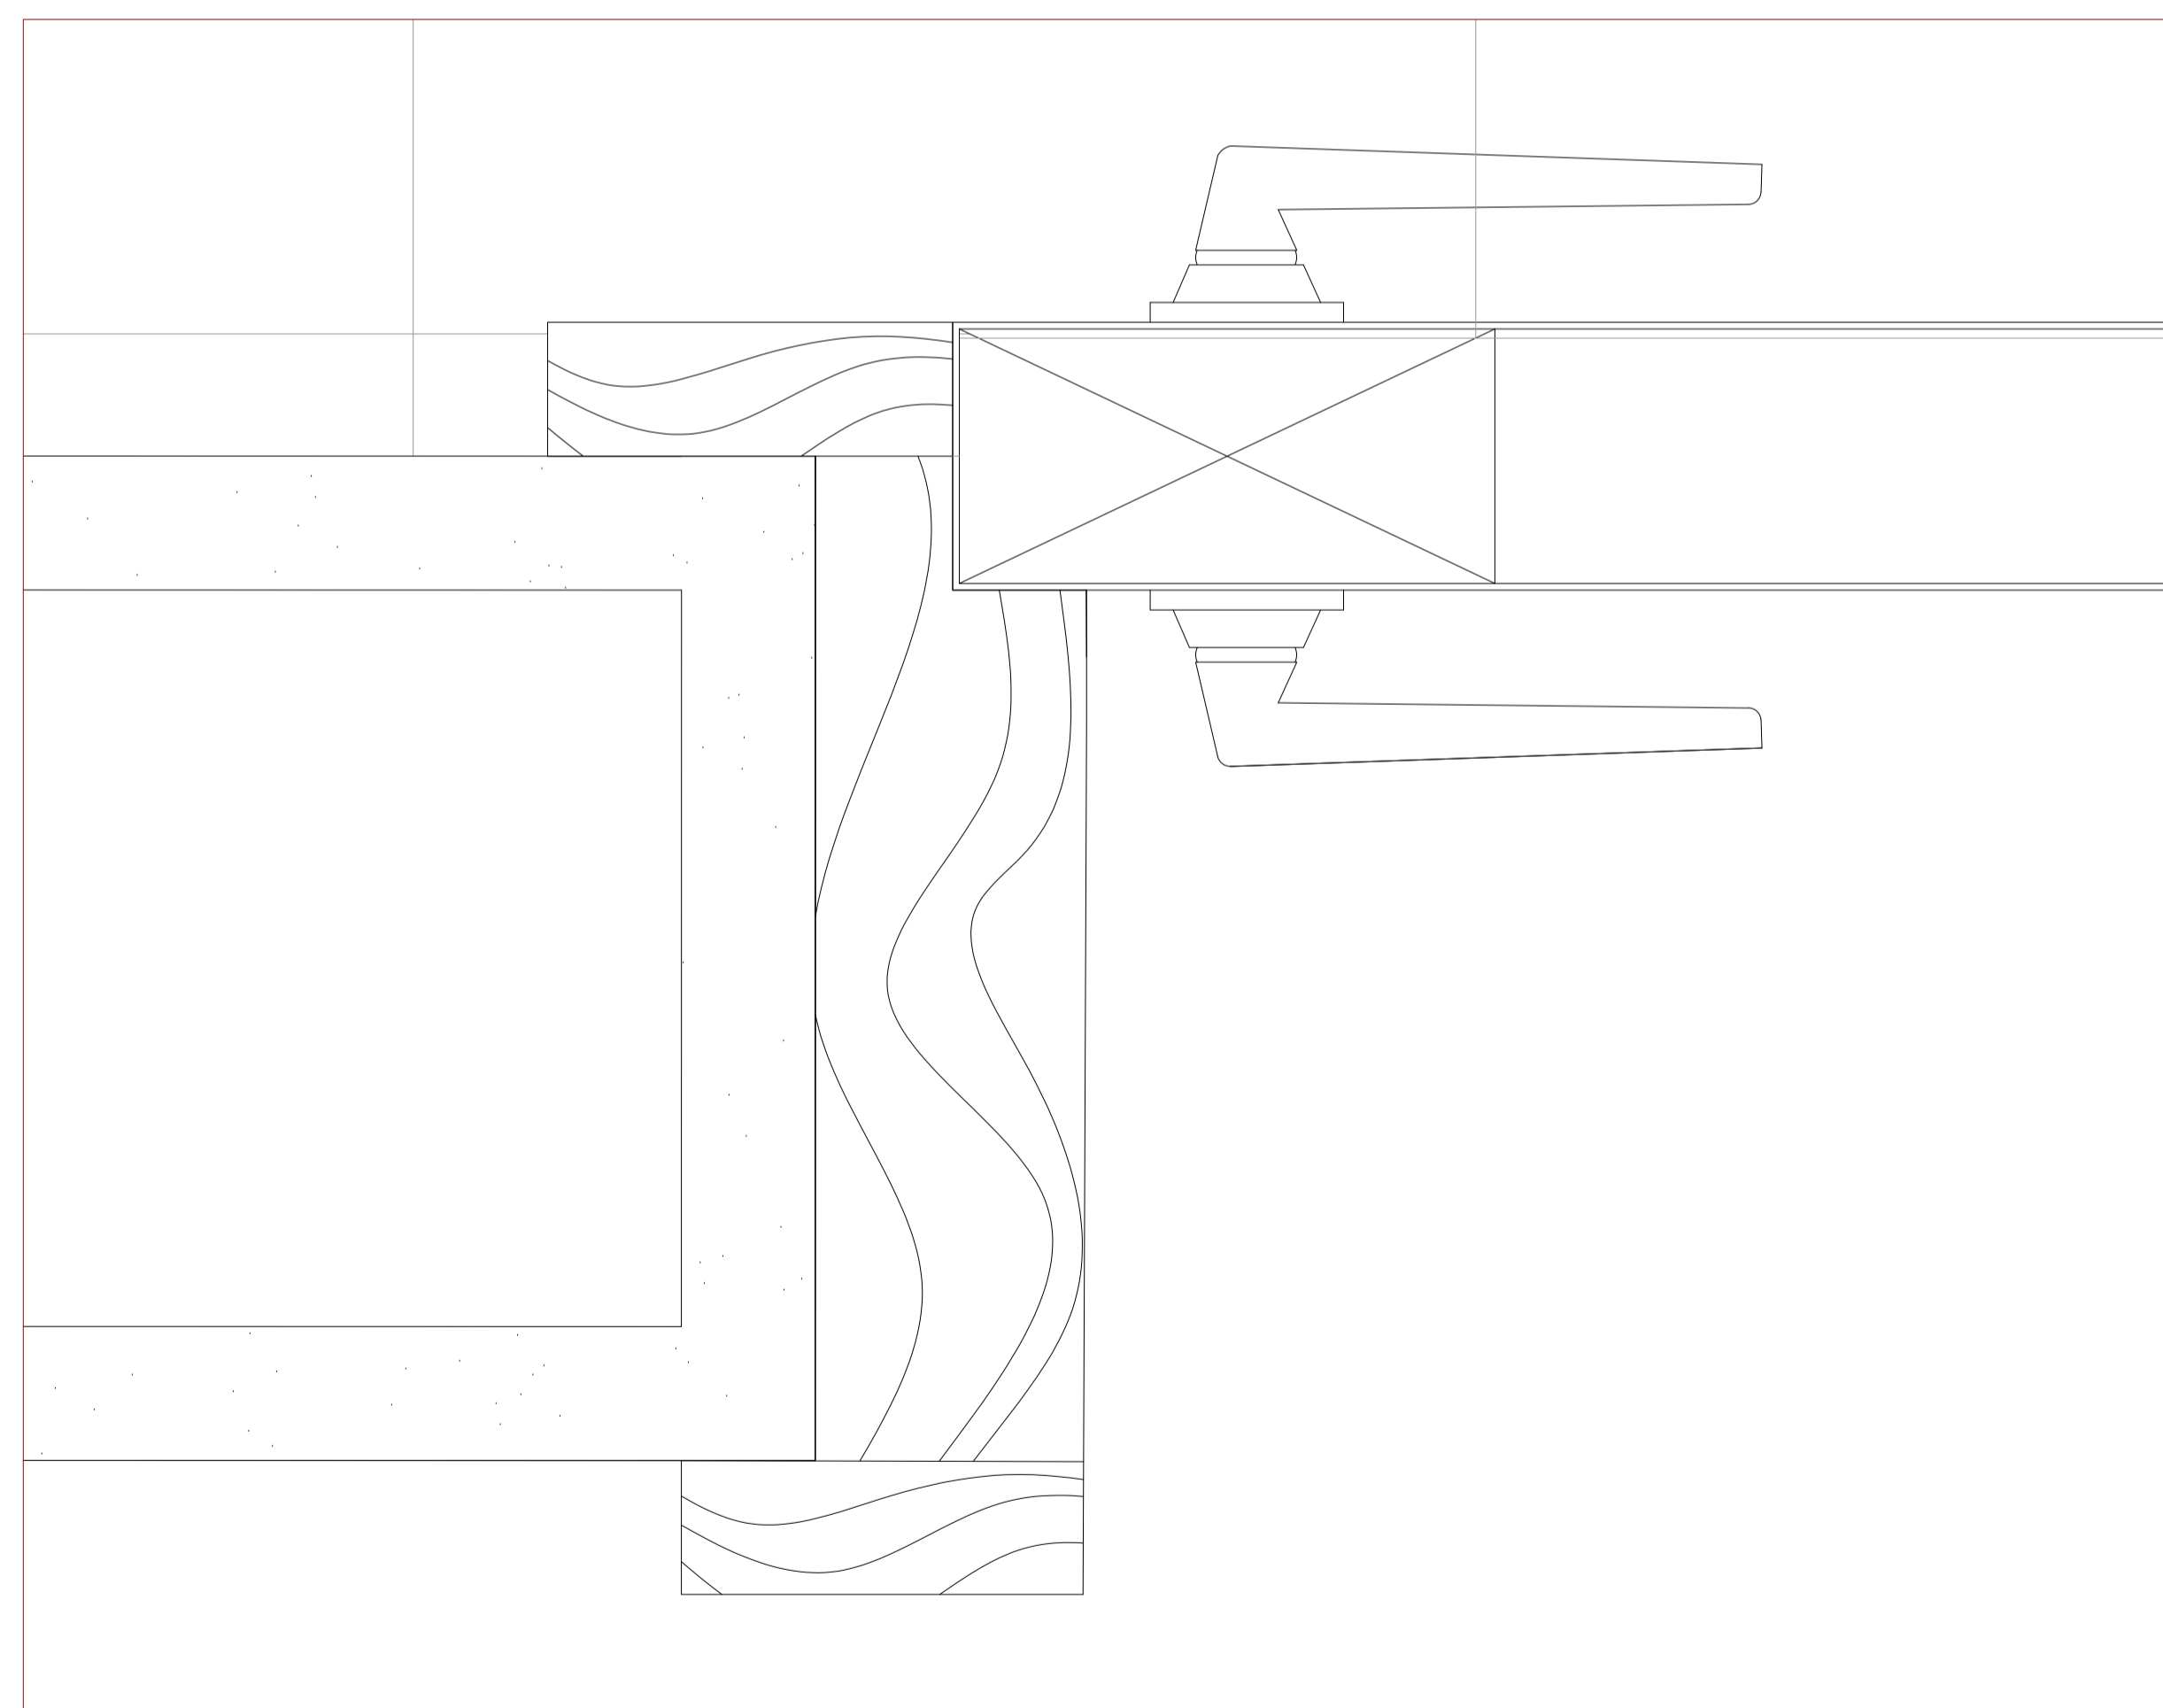

Pormenor da Ombreira
Esc. 1/1

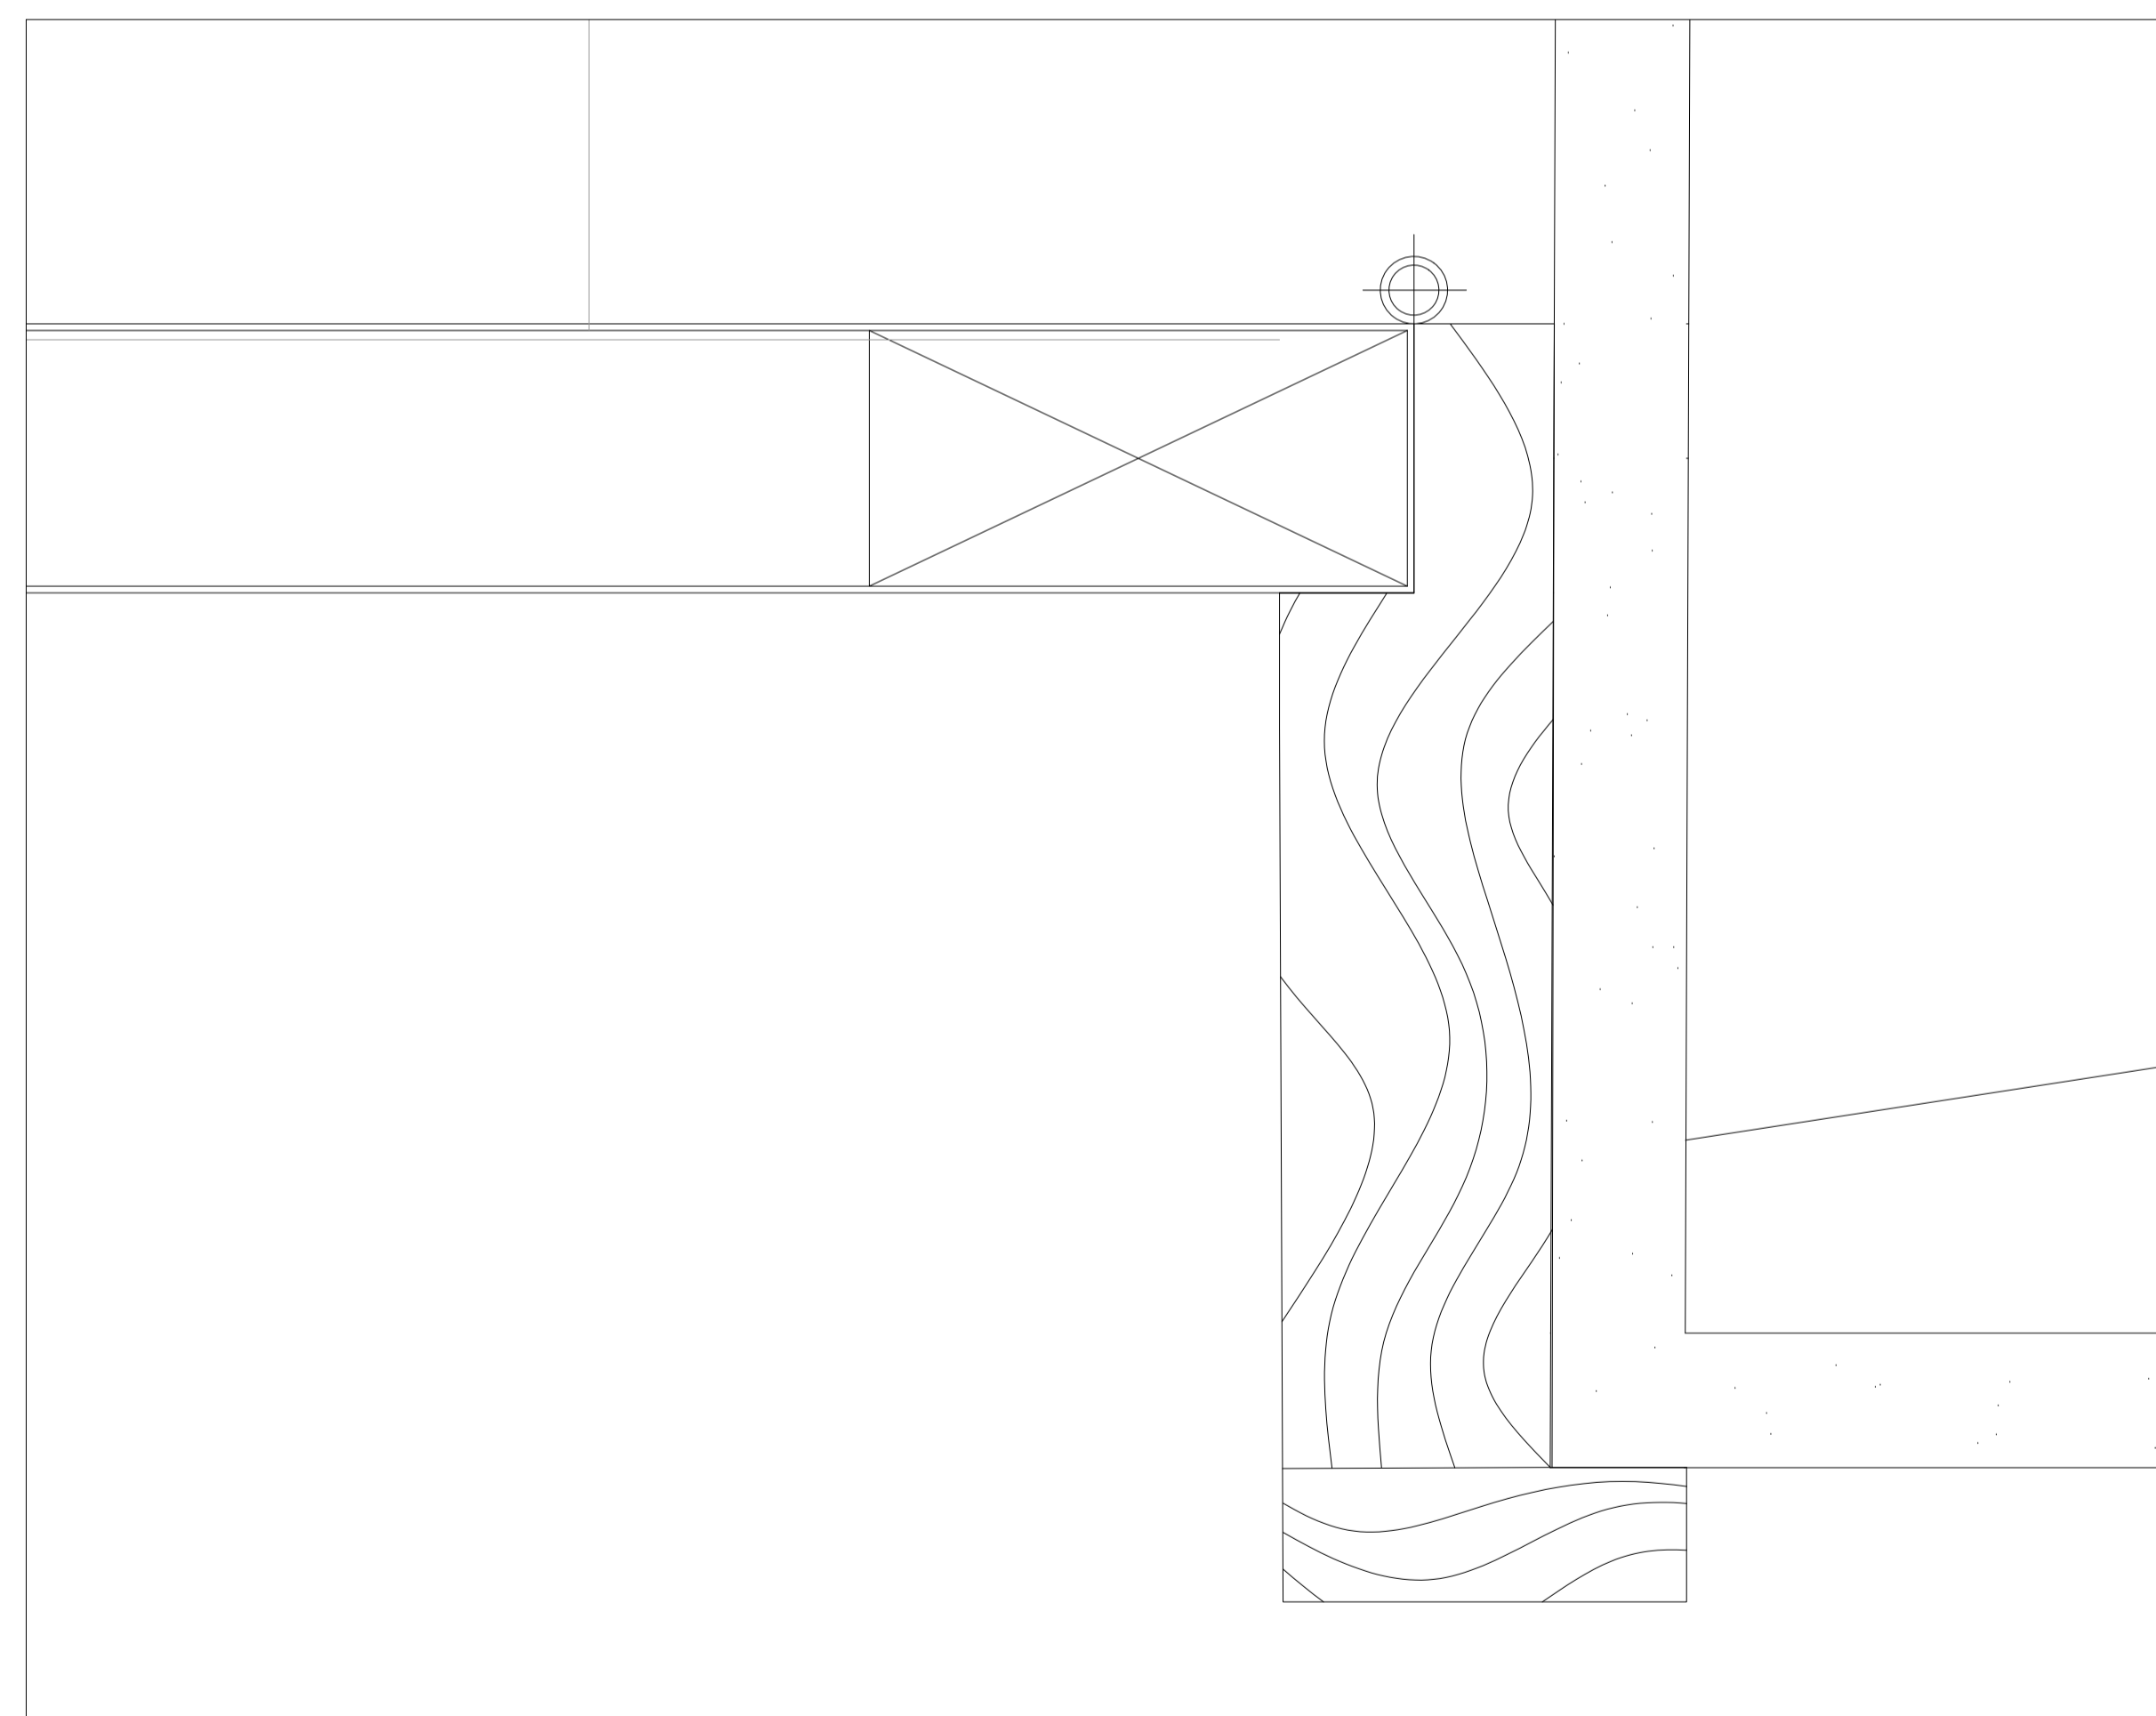

Pormenor da Dobradiça
Esc. 1/1

Lara Vieira Arquiteto

Casa António Carlos Siza

Planta e pormenores

Esc. 1:100, 1:10 e 1:1

PROJETO DE EXECUÇÃO

Data e Assinatura:

2024/10/15