


PLANTA 1\_20

## LEGENDA

- a. Lavatório
- b. sanita
- c. banheira
- d. torneira de banheira
- e. toalheiro
- f. cabide
- g. janela
- h. iluminação
- i. porta
- j. torneira de lavatório
- k. armário/espelho

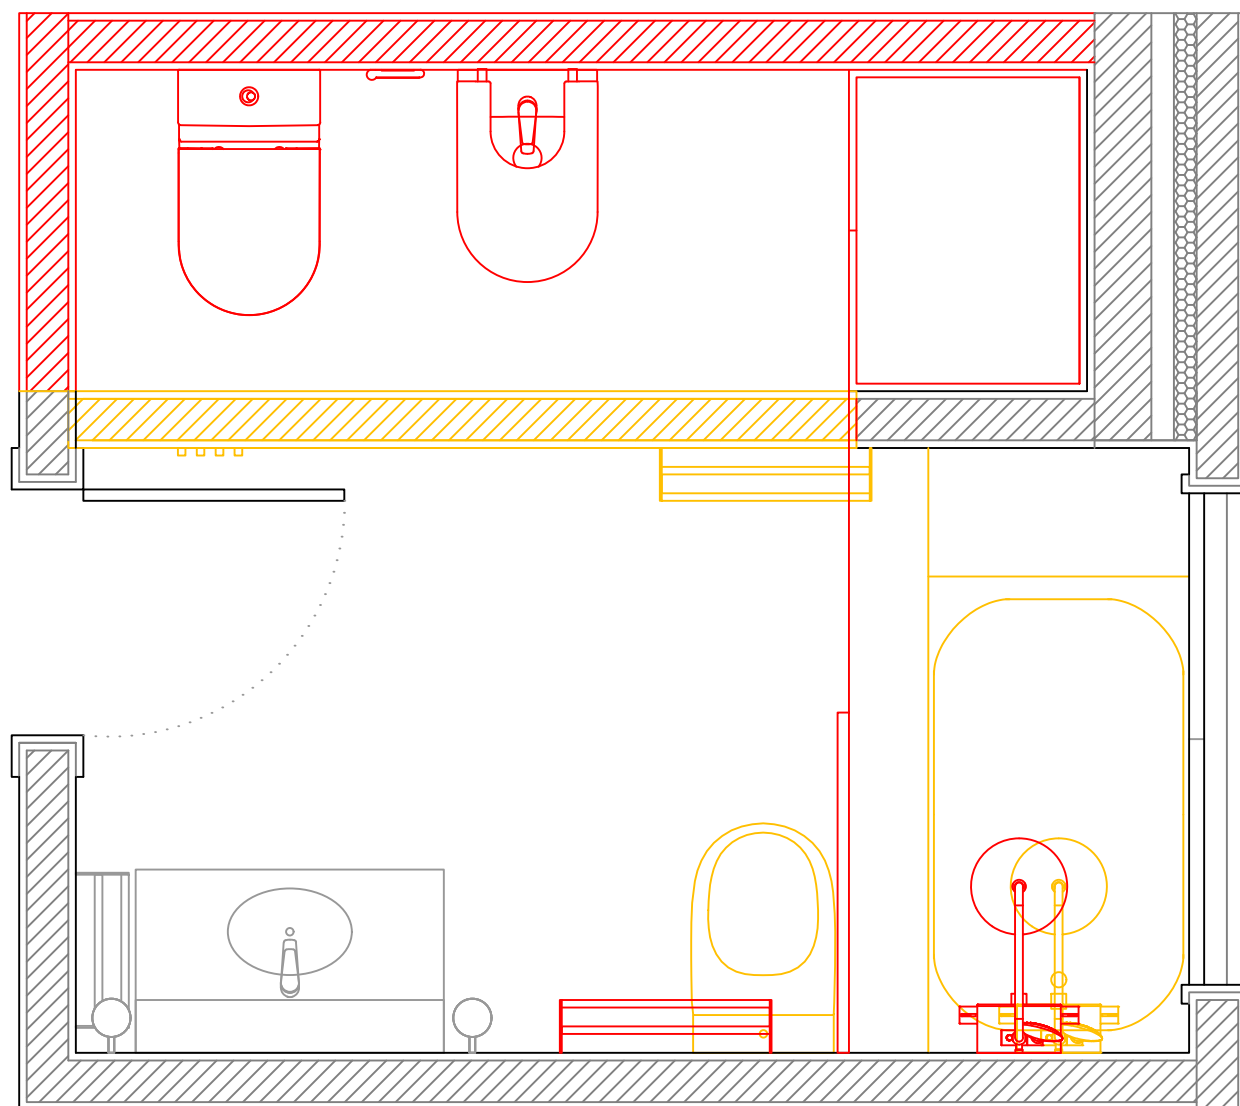


PLANTA 1\_20


## LEGENDA:

AMARELOS - demolir  
VERMELHOS - construir  
PRETOS - manter




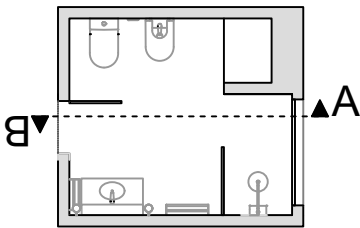


PLANTA 1\_100

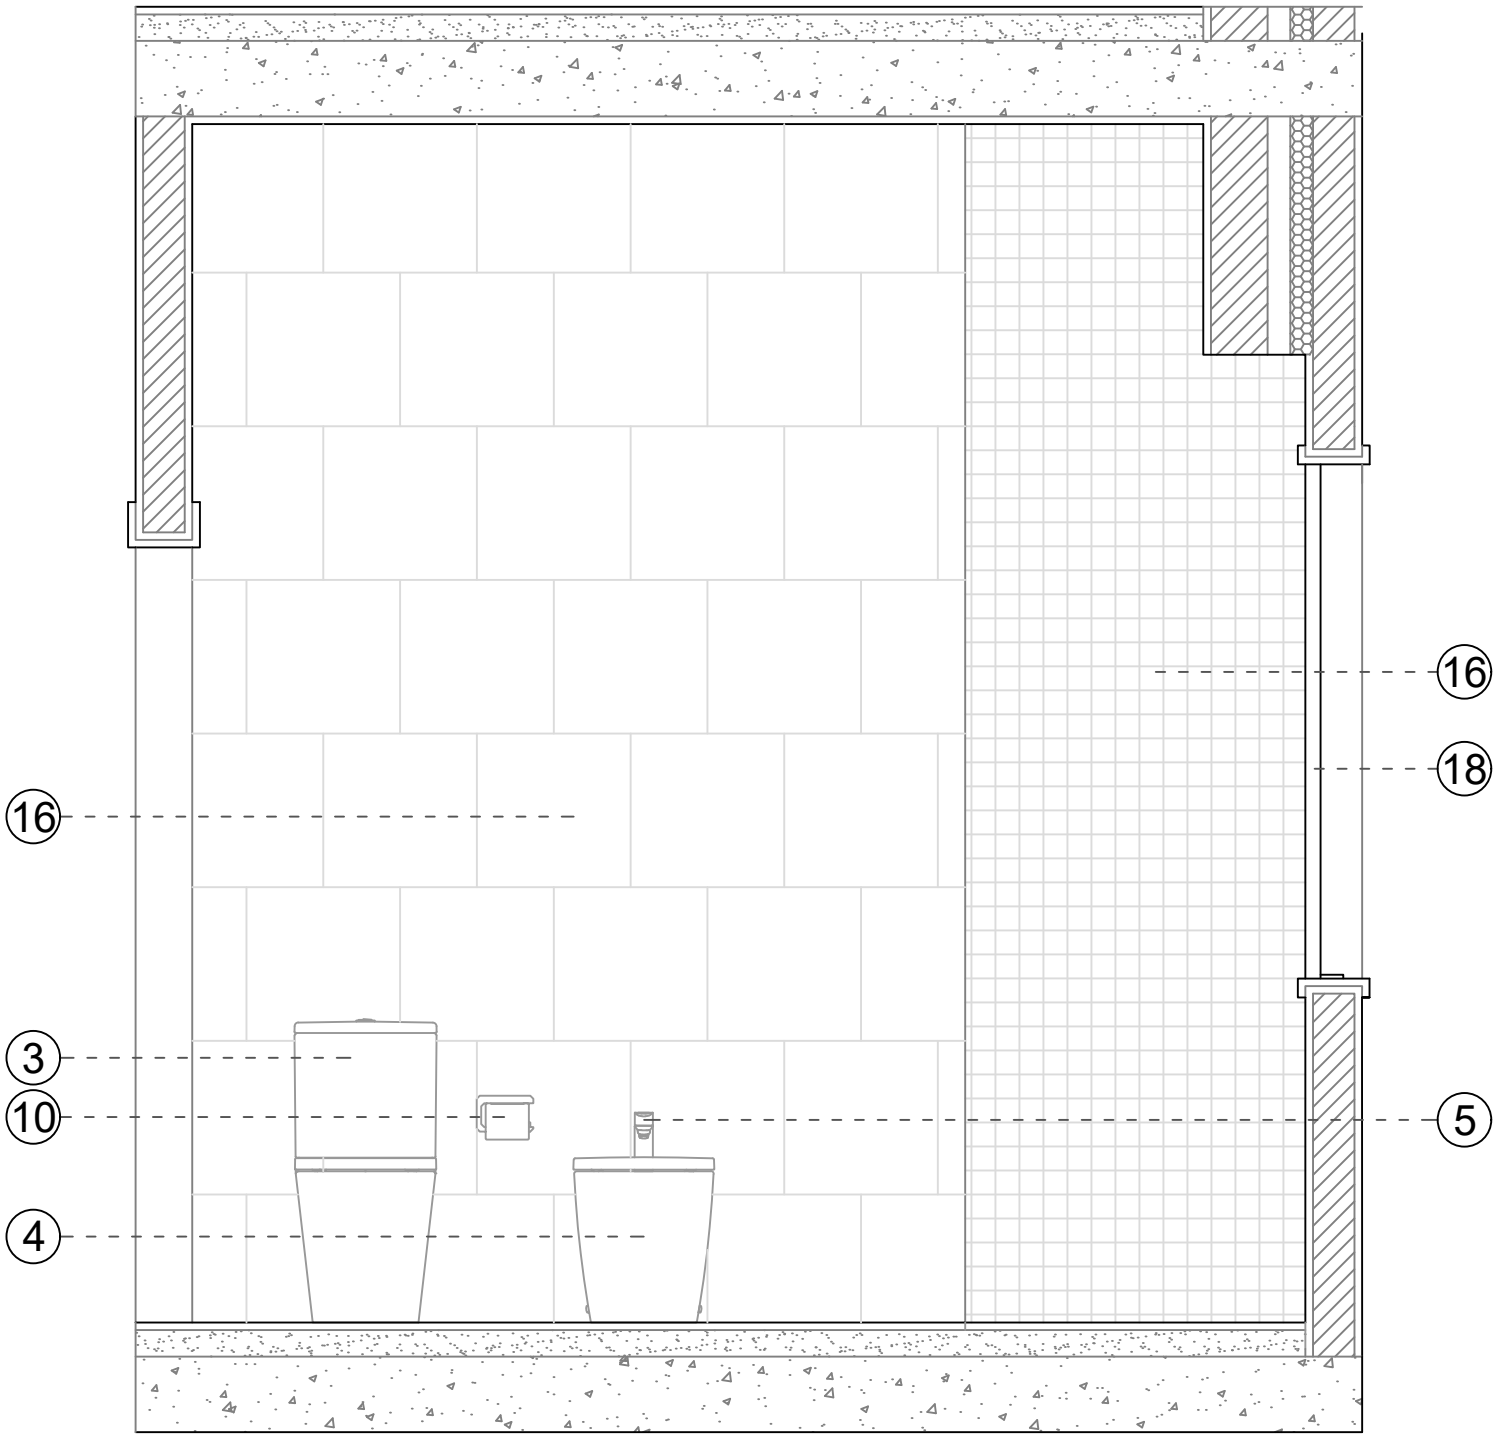


CORTE A 1\_20

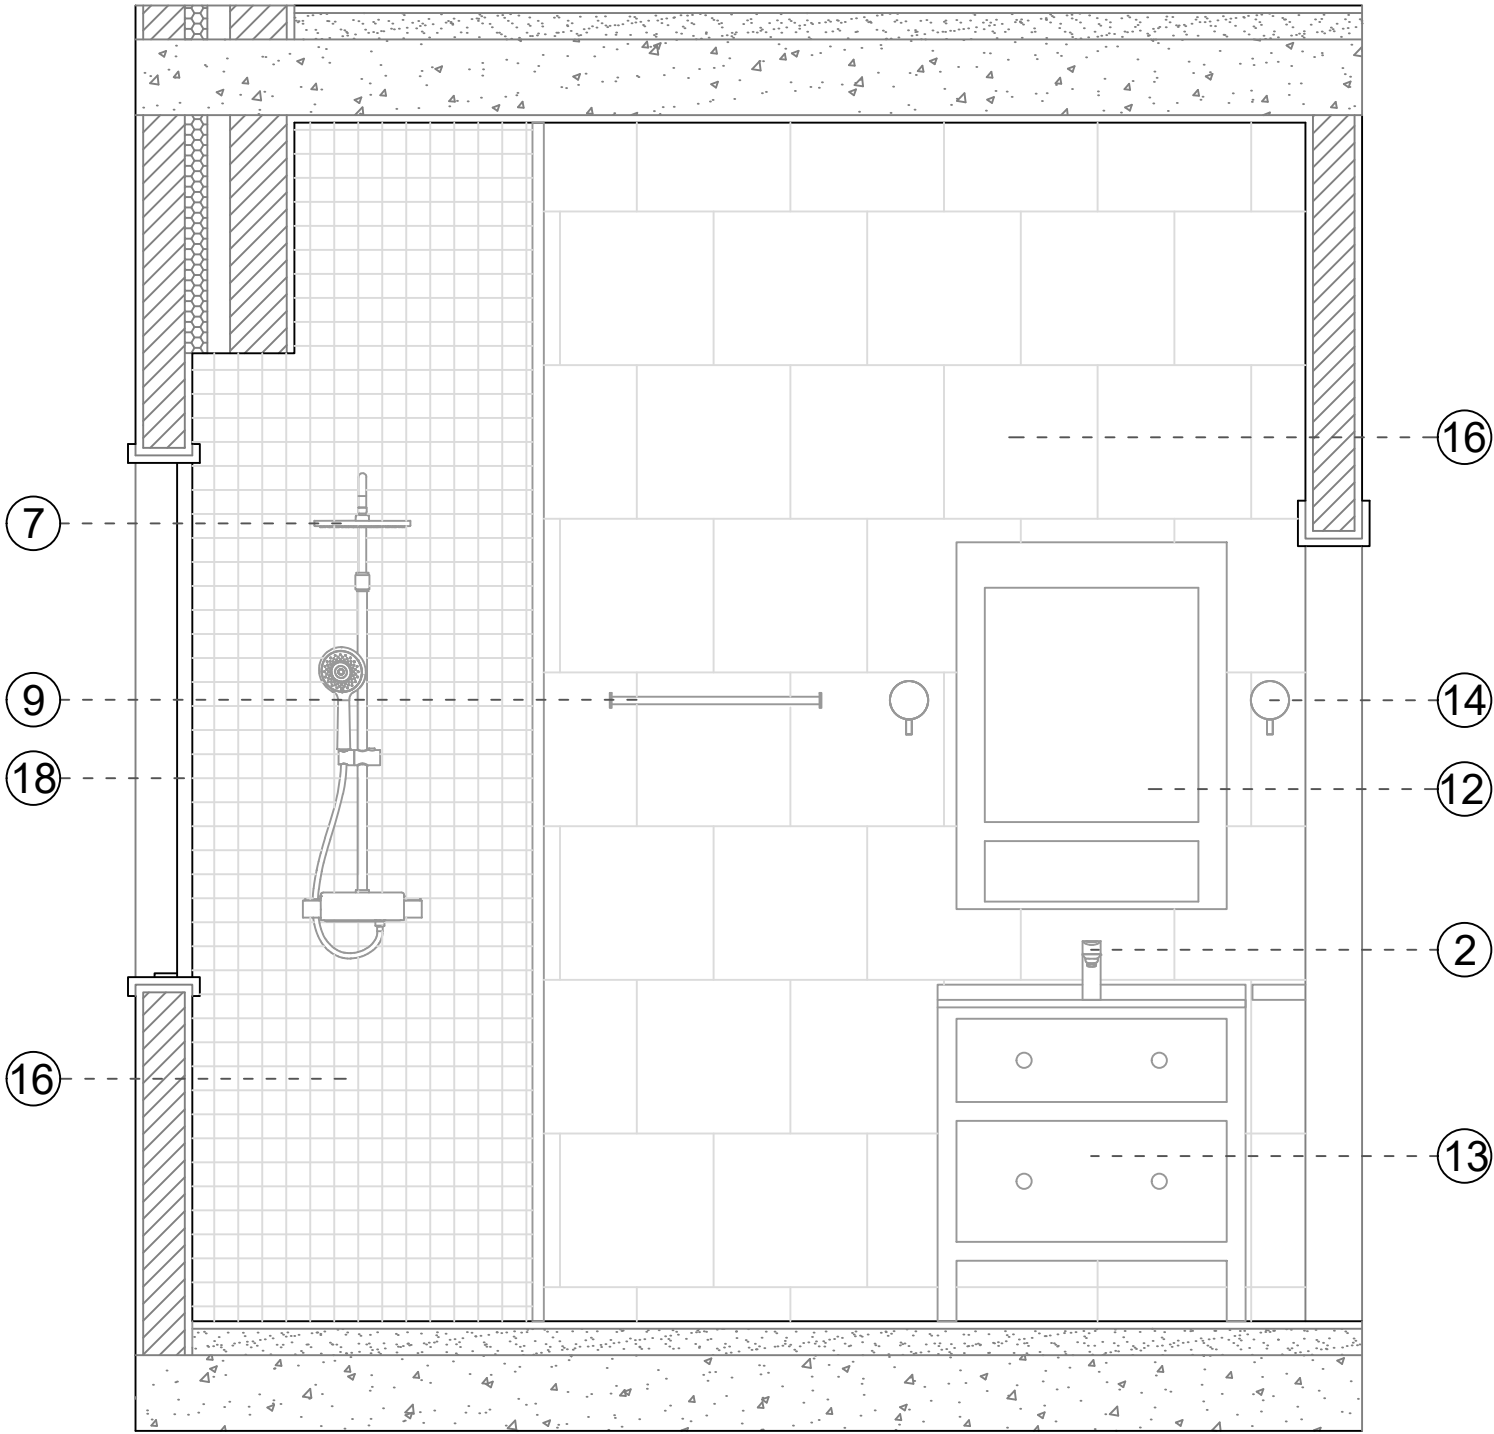


CORTE B 1\_20

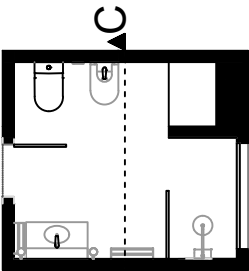



PLANTA 1\_100

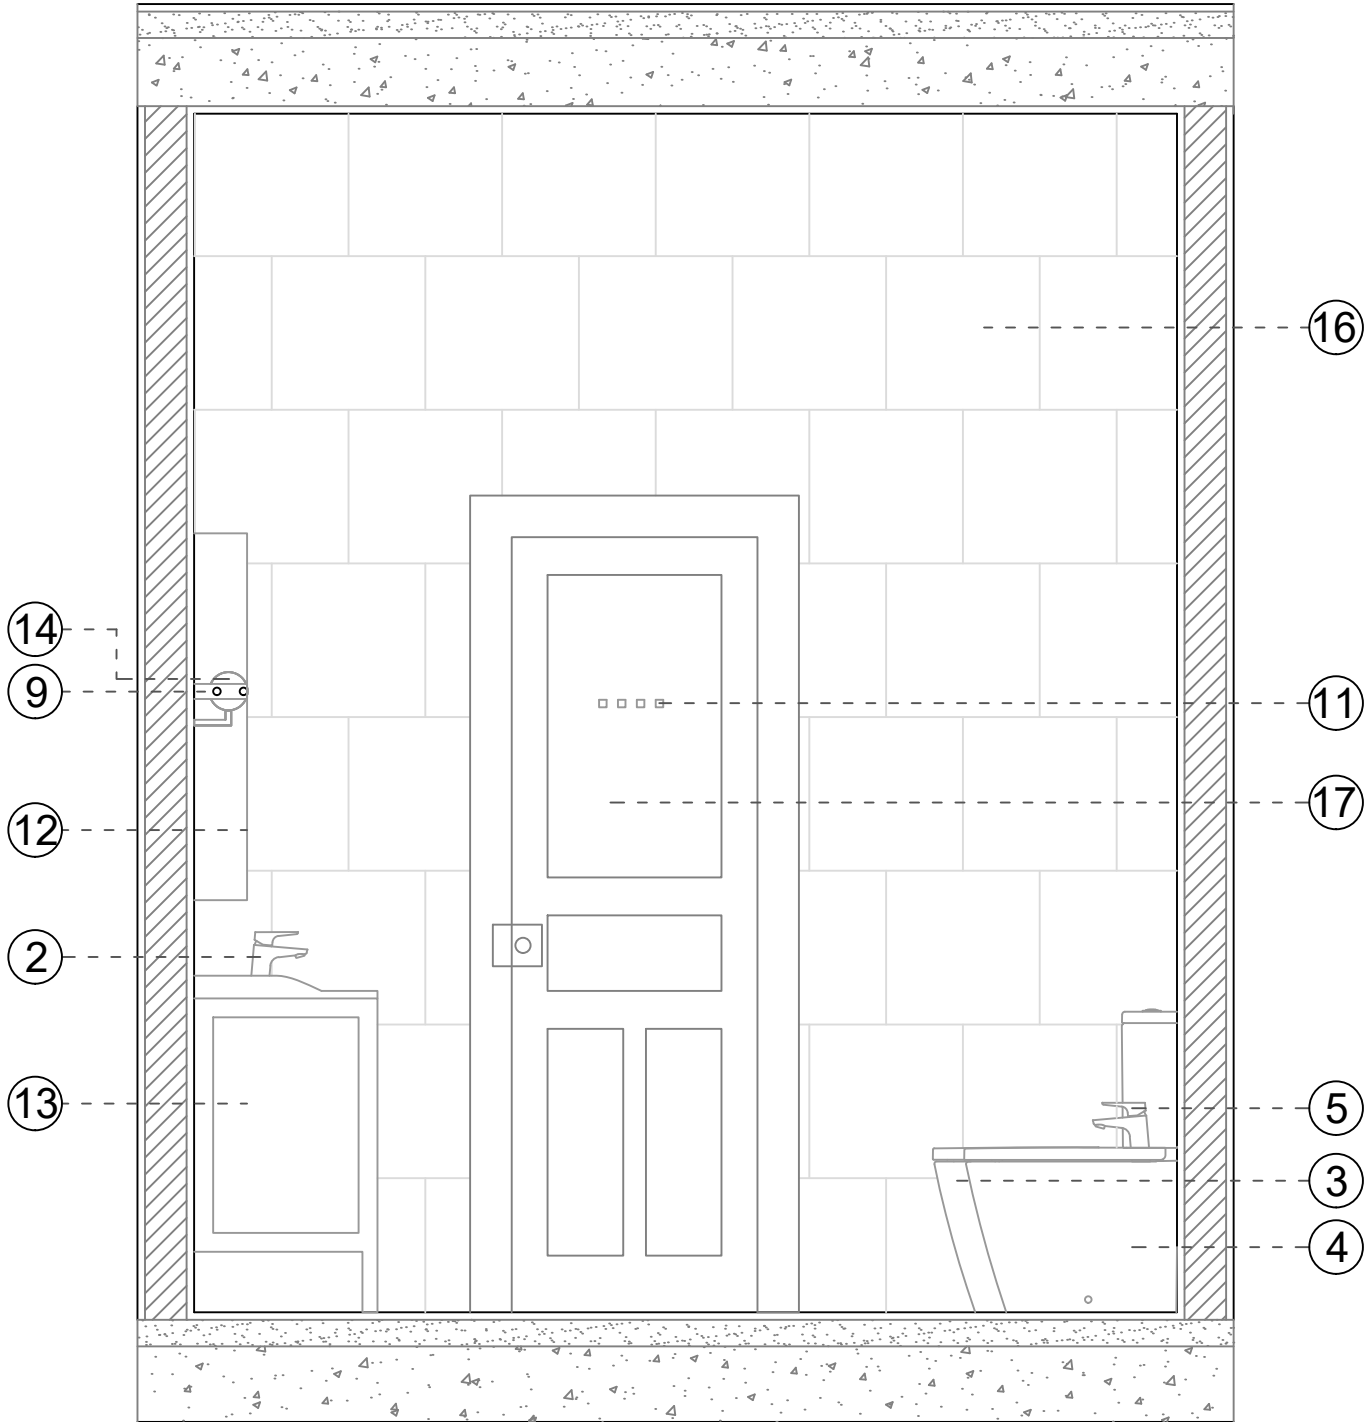


CORTE C 1\_20

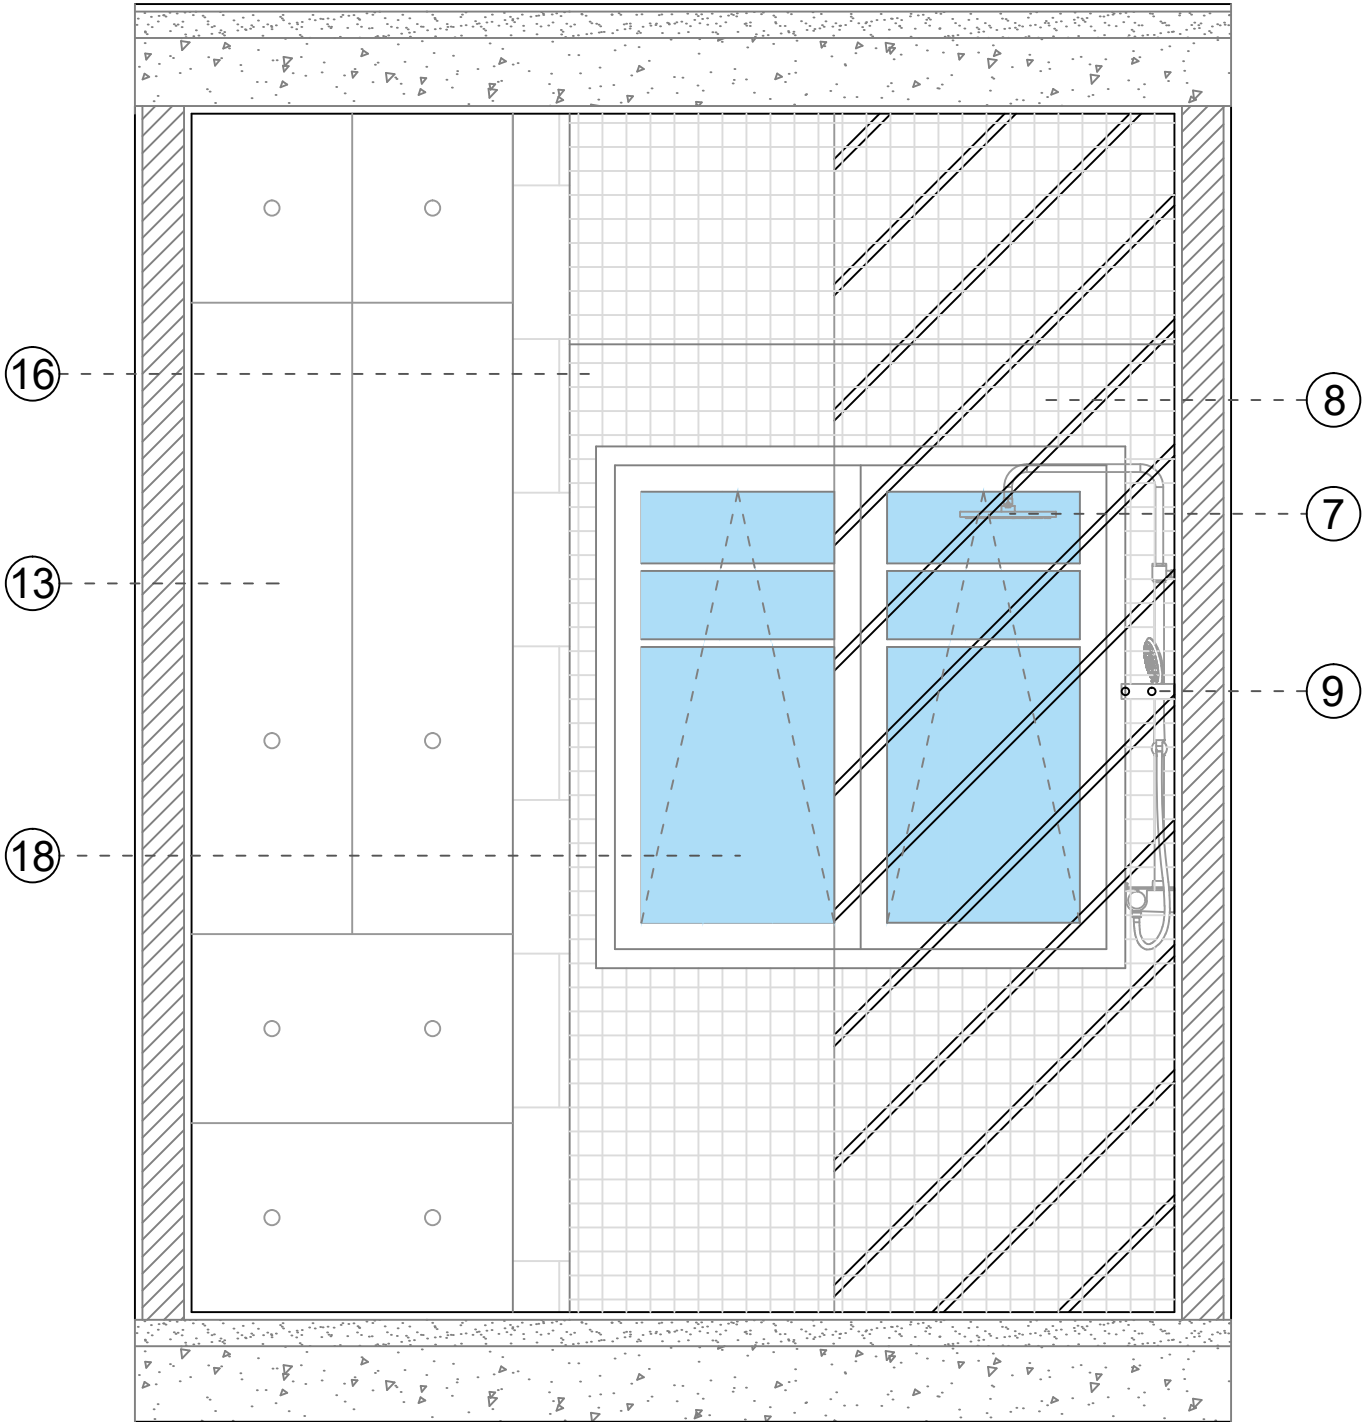


CORTE D 1\_20

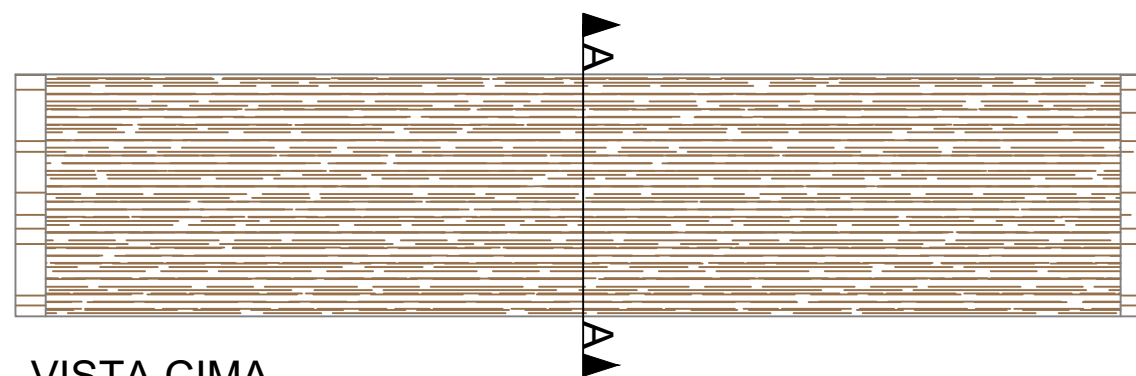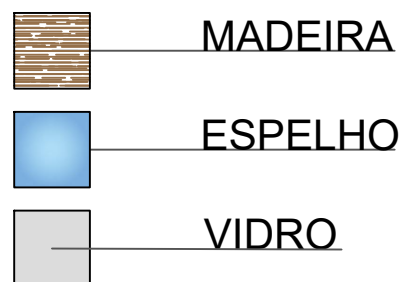

VISTA CIMA

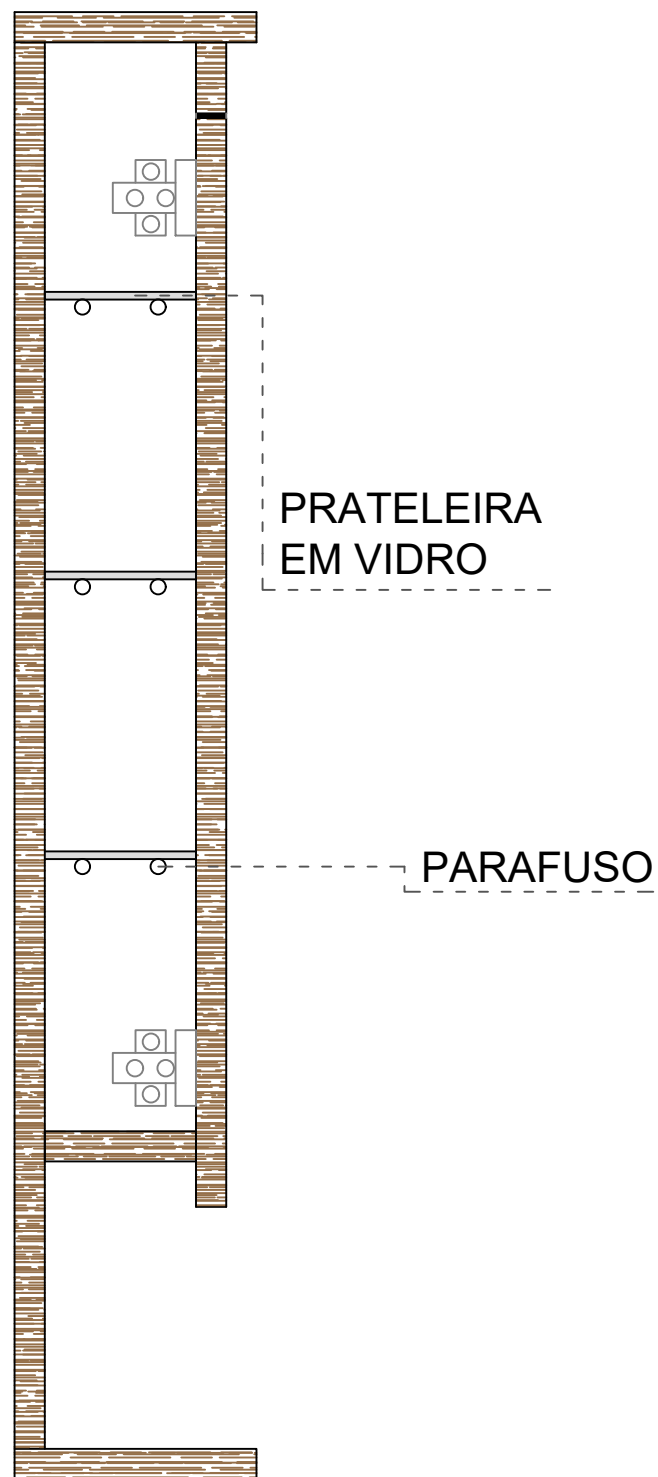

CORTE A

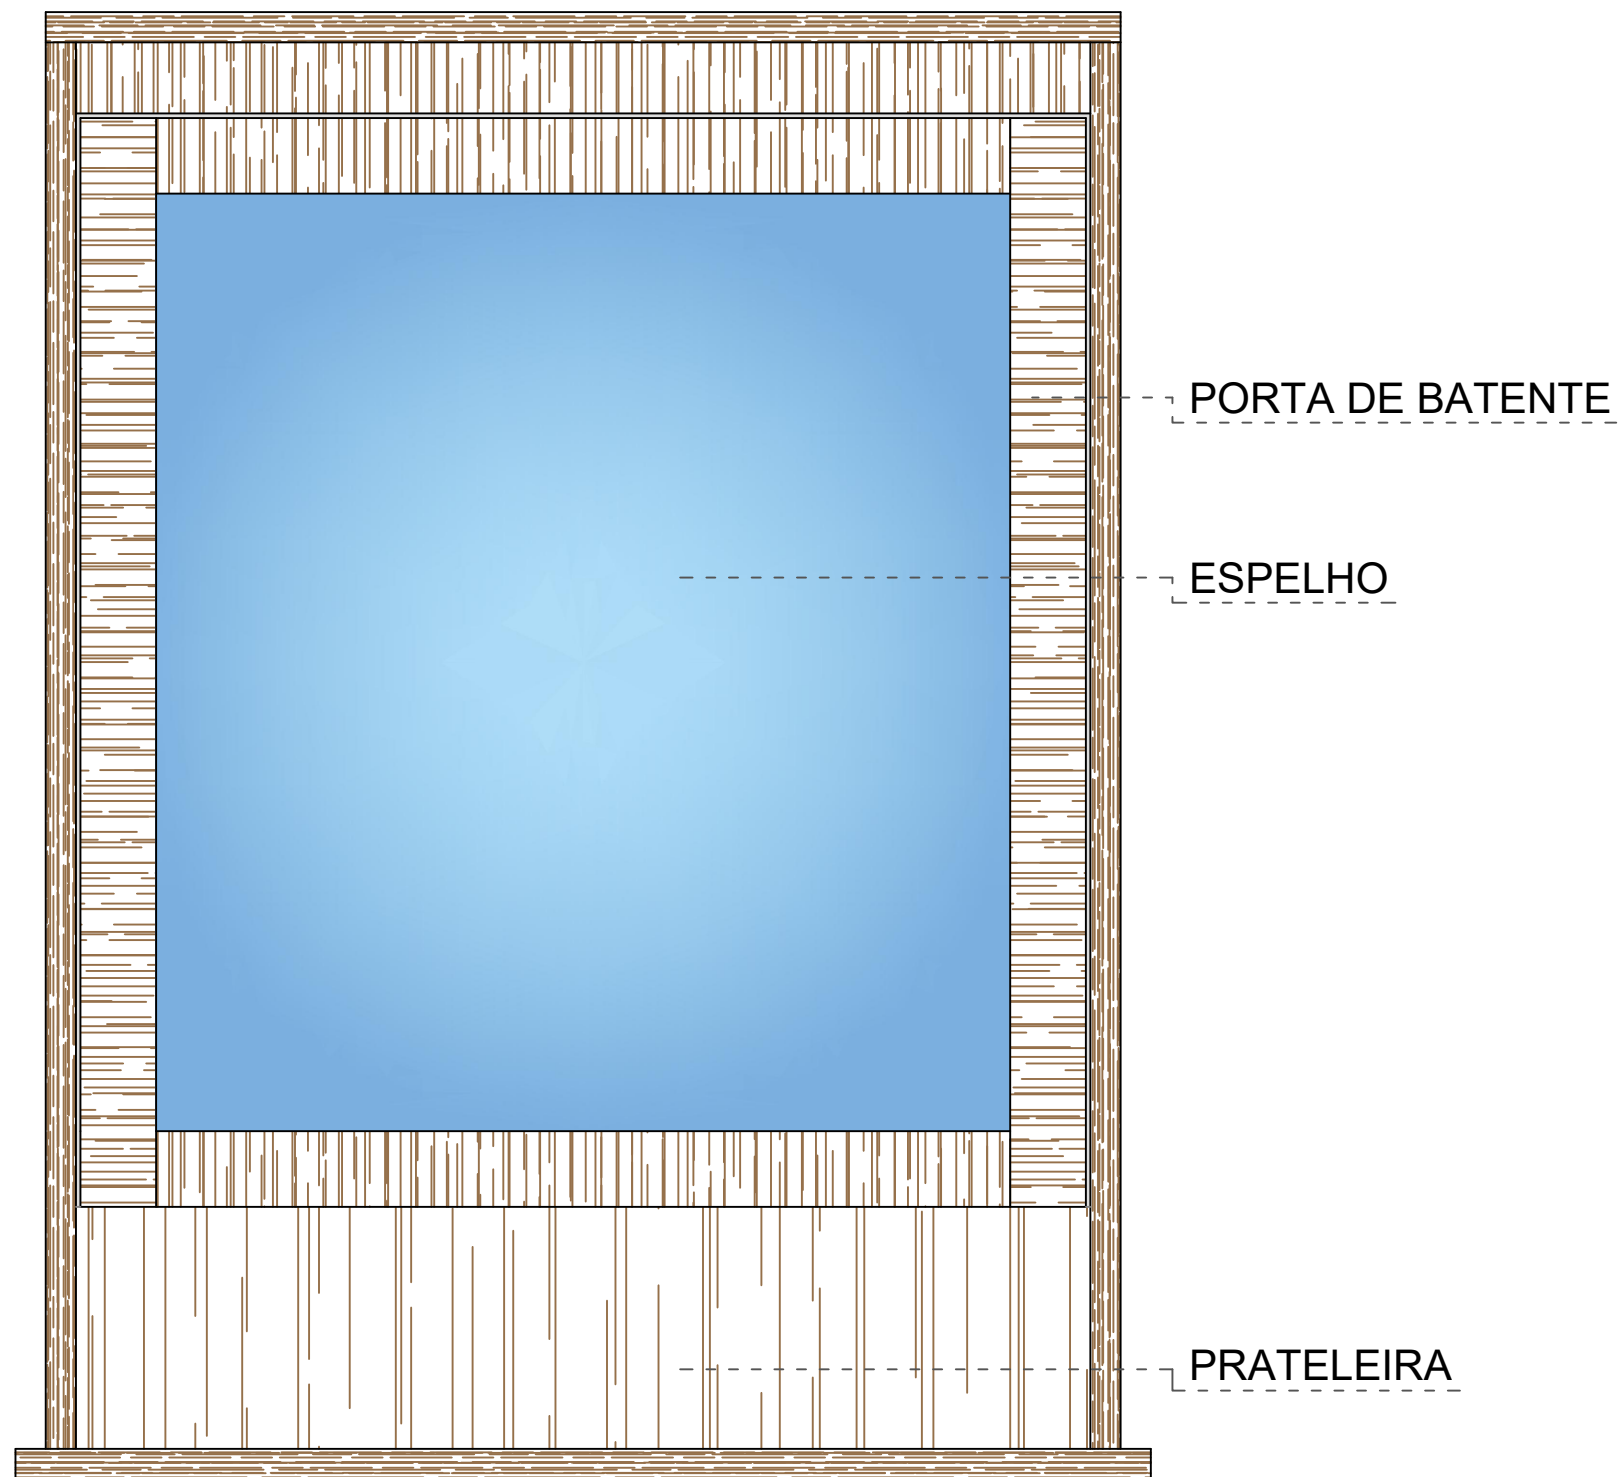

VISTA FRONTAL



VISTA LADO DIREITO