

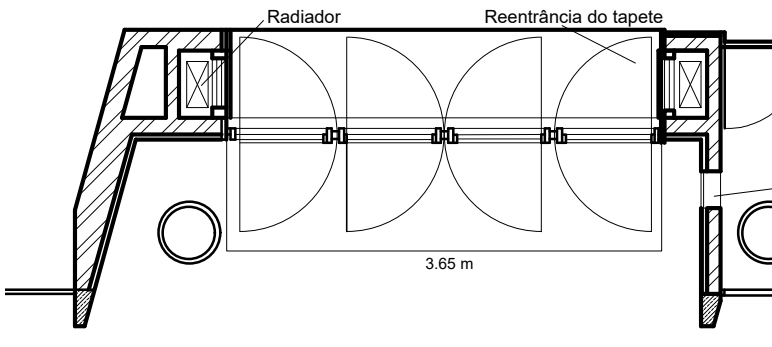


Fachada

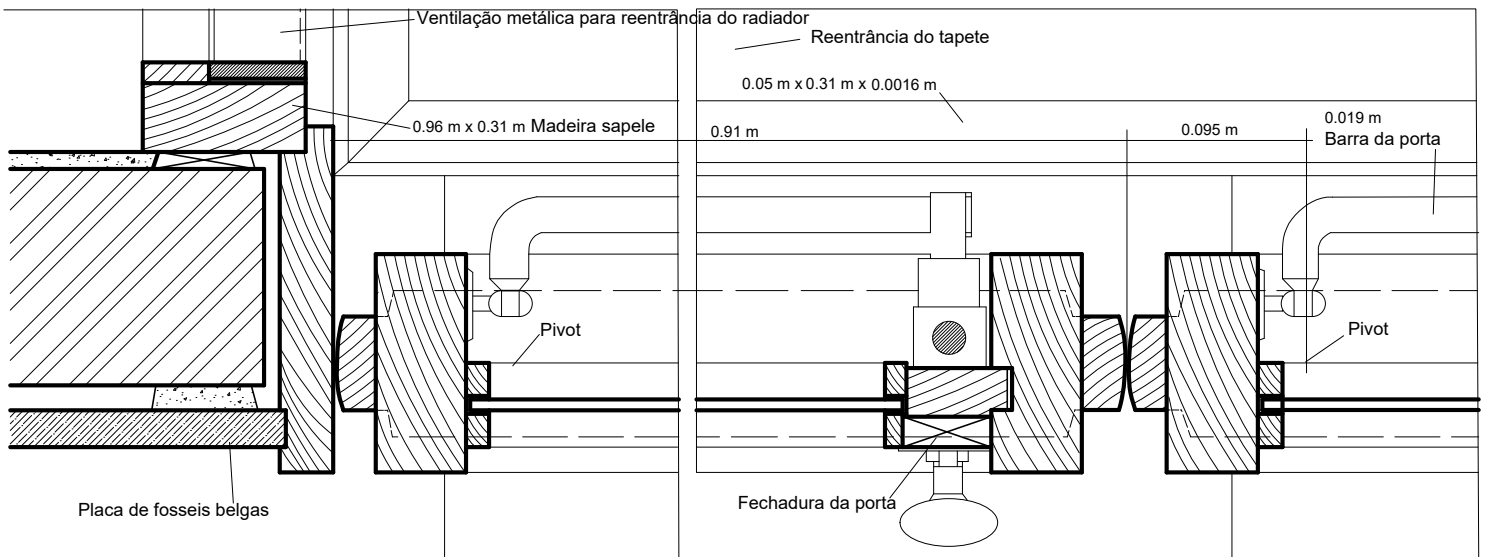


Escala 1/64

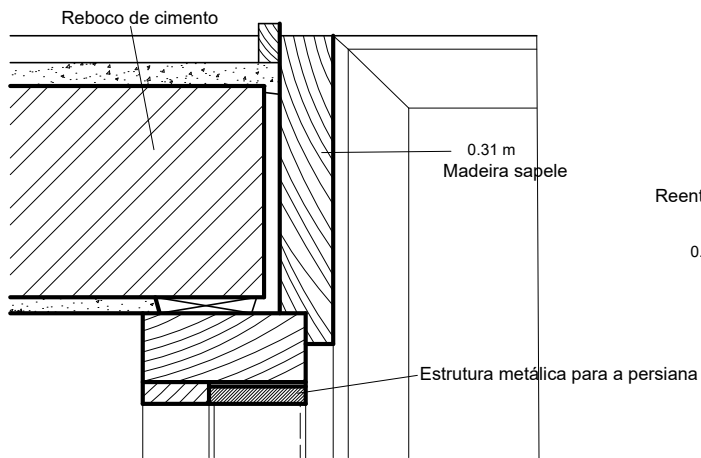

Plano da porta

Escala 1/4

Portas

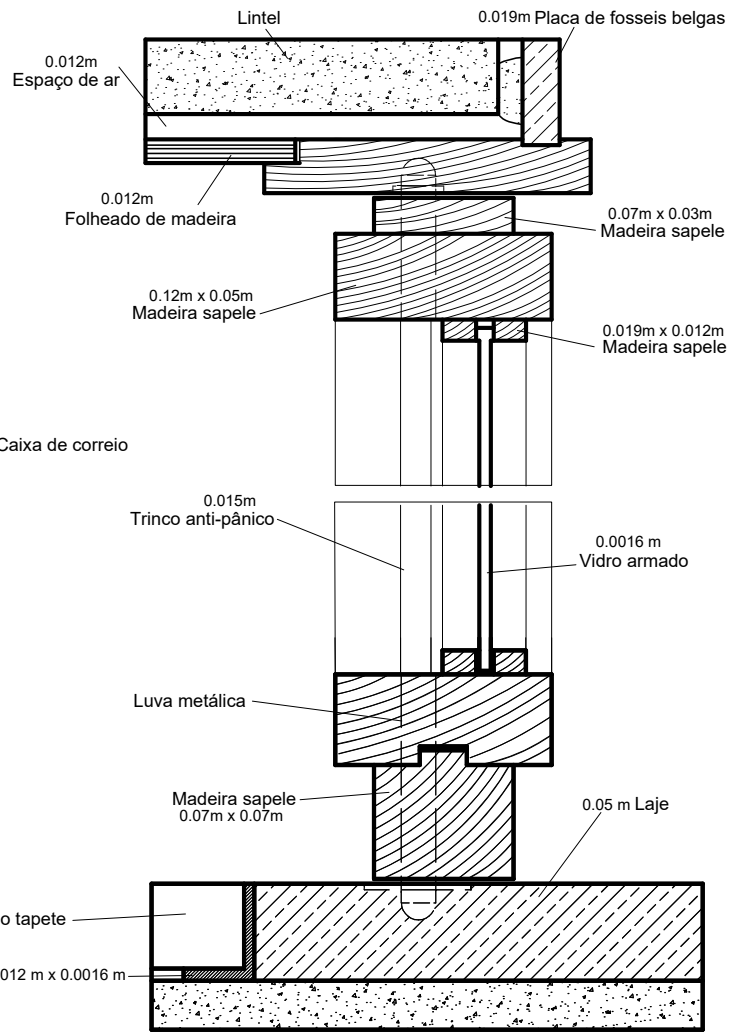

Secção da porta  
Escala 1/4