


- LEGENDA:
- 1.Lavatório
 - 2.Torneira de Lavatório
 - 3.Sanita e autoclismo
 - 6.Base de duche
 - 7.Torneira de Base de Duche
 - 8.Resguardo de Base de Duche
 - 12.Espelho
 - 15.Pavimento Cerâmico
 - 17.Porta
 - 18.Janela

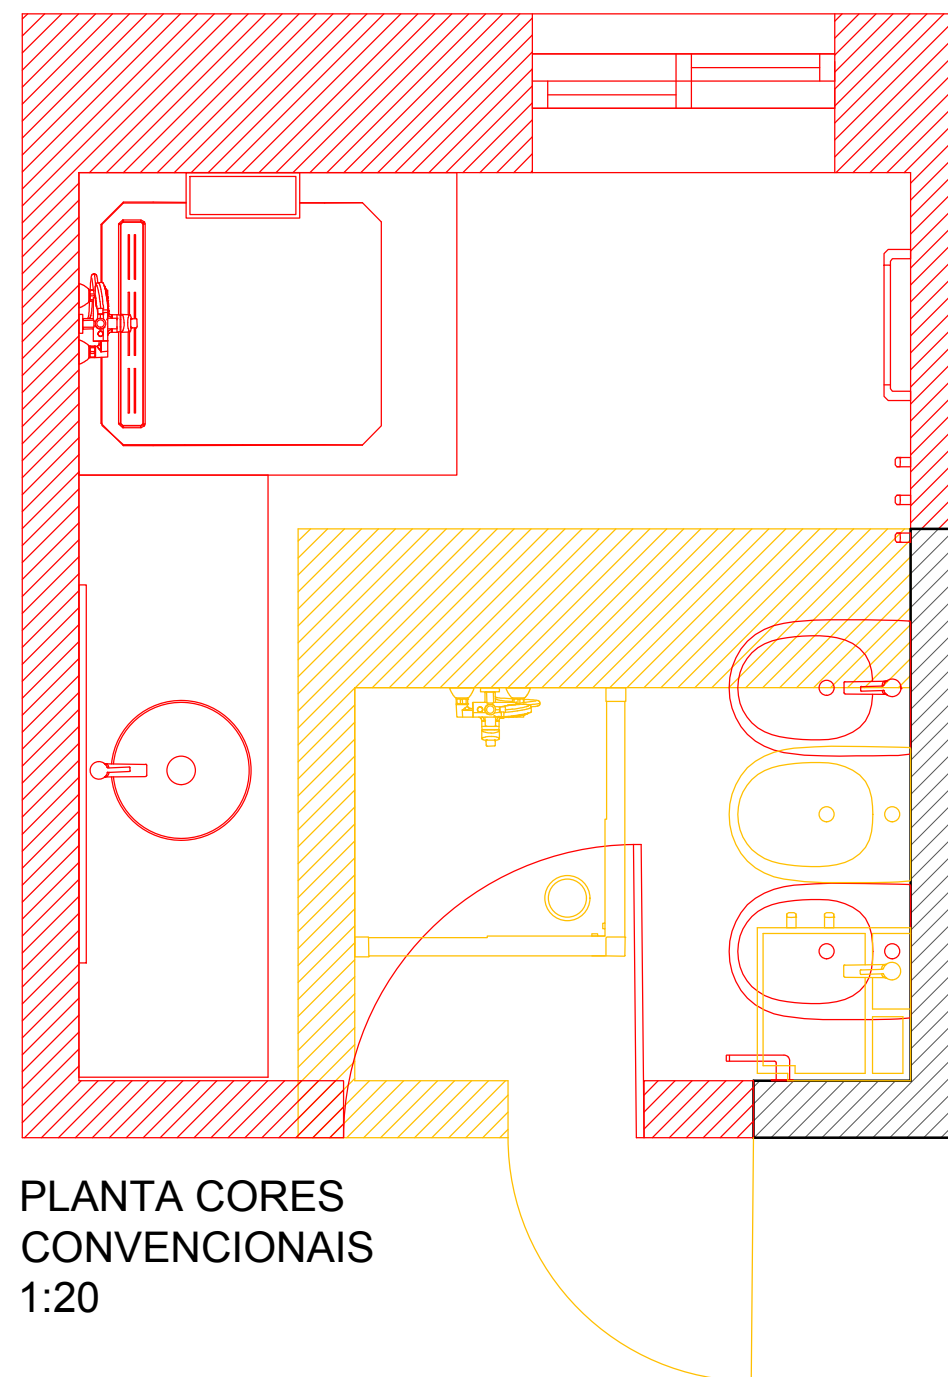

DISCIPLINA:

SRDA

AUTOR:

FRANCISCA FREITAS

PROJETO:

REMODELAÇÃO I.S.

DESENHO:


EXISTENTE + CORES
CONVENCIONAIS


ESCALA:

1:20


N.º

01

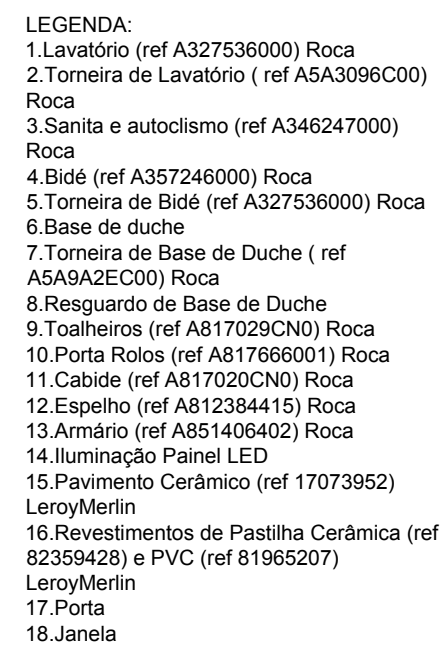


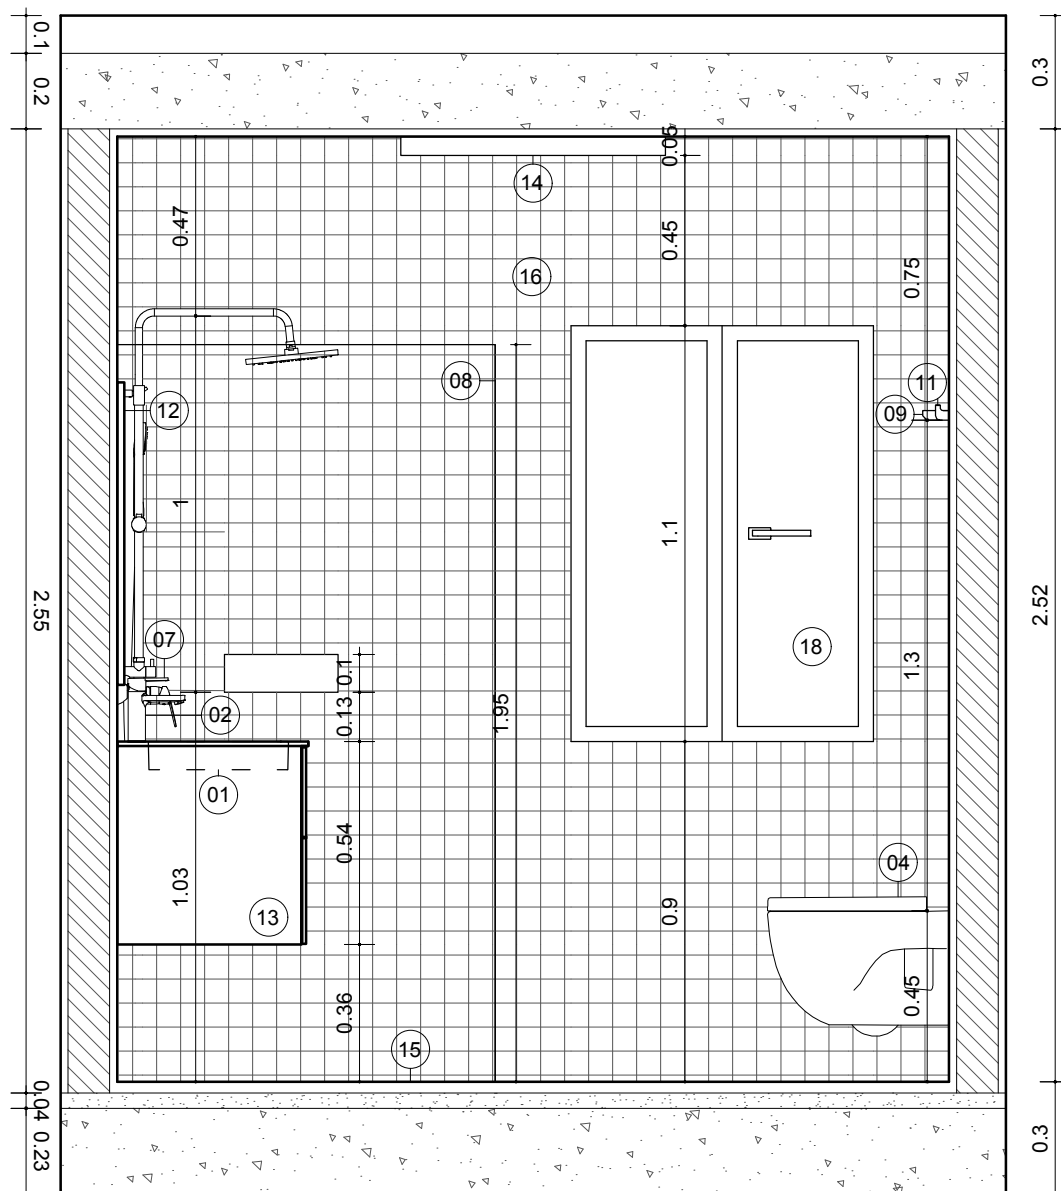

CORTE A
1:20

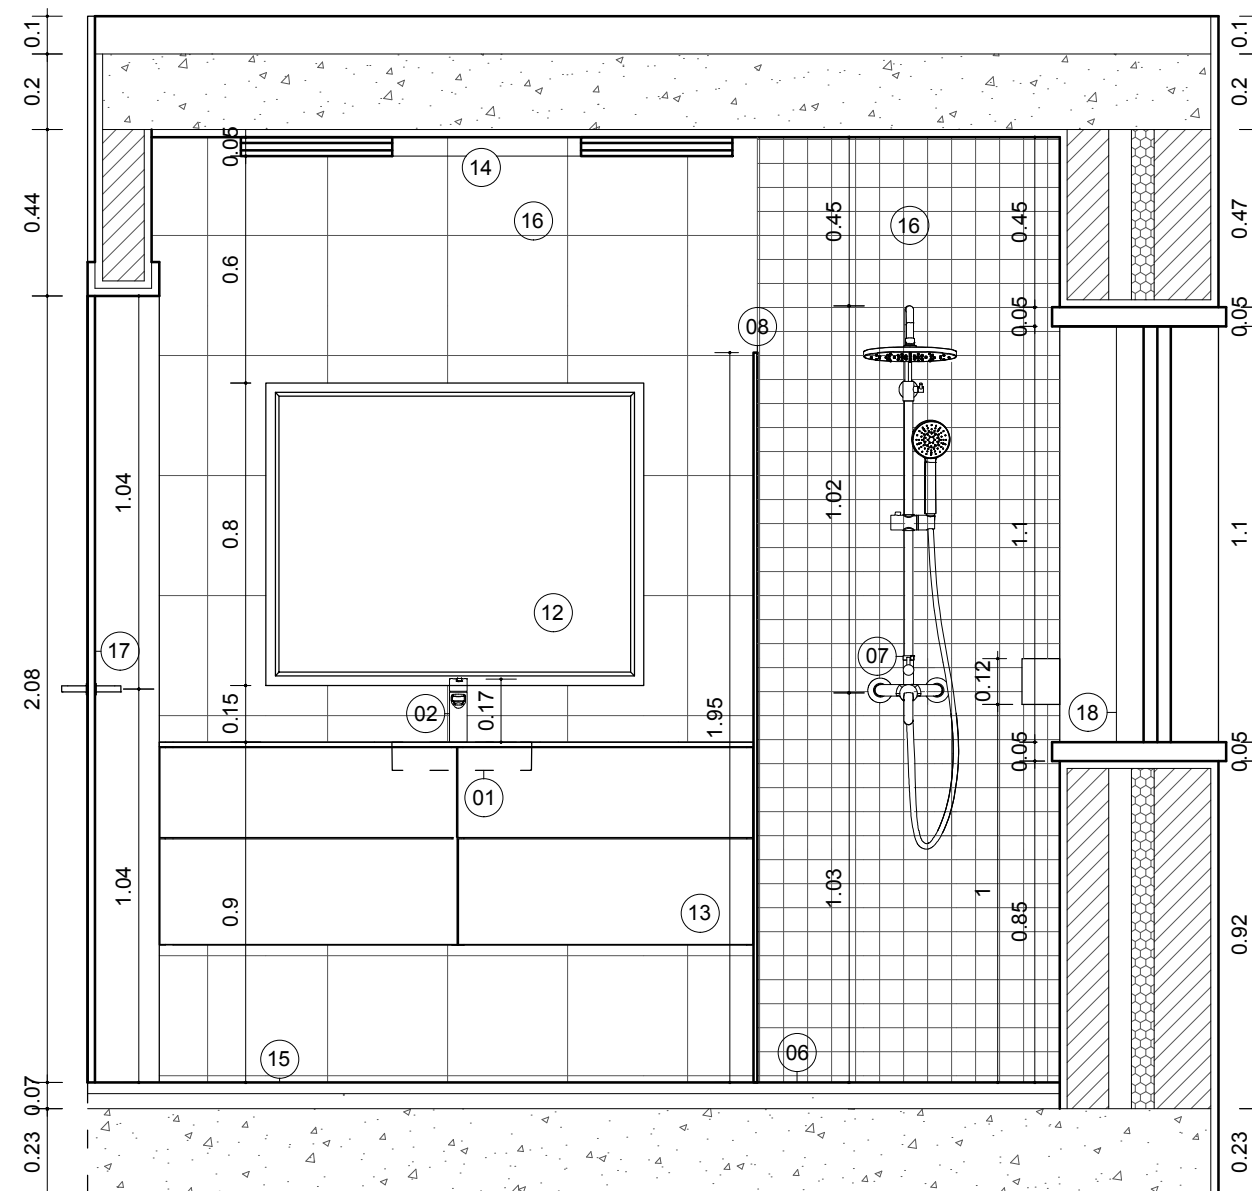




CORTE B
1:20

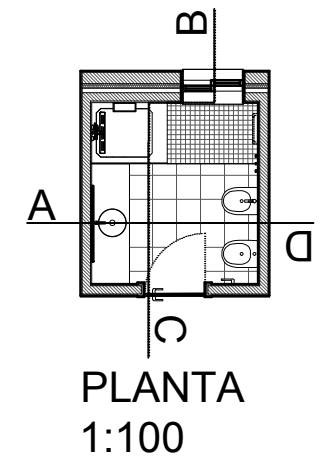

LEGENDA:

- 1.Lavatório (ref A327536000) Roca
- 2.Torneira de Lavatório (ref A5A3096C00) Roca
- 3.Sanita e autoclismo (ref A346247000) Roca
- 4.Bidé (ref A357246000) Roca
- 5.Torneira de Bidé (ref A327536000) Roca
- 6.Base de duche
- 7.Torneira de Base de Duche (ref A5A9A2EC00) Roca
- 8.Resguardo de Base de Duche
- 9.Toalheiros (ref A817029CN0) Roca
- 10.Porta Rolos (ref A817666001) Roca
- 11.Cabide (ref A817020CN0) Roca
- 12.Espelho (ref A812384415) Roca
- 13.Armário (ref A851406402) Roca
- 14.Iluminação Painel LED
- 15.Pavimento Cerâmico (ref 17073952) LeroyMerlin
- 16.Revestimentos de Pastilha Cerâmica (ref 82359428) e PVC (ref 81965207) LeroyMerlin
- 17.Porta
- 18.Janela

DISCIPLINA:	AUTOR:	PROJETO:	DESENHO:	ESCALA:	N.º
SRDA	FRANCISCA FREITAS	REMODELAÇÃO I.S.	CORTE A E B	1:20	03

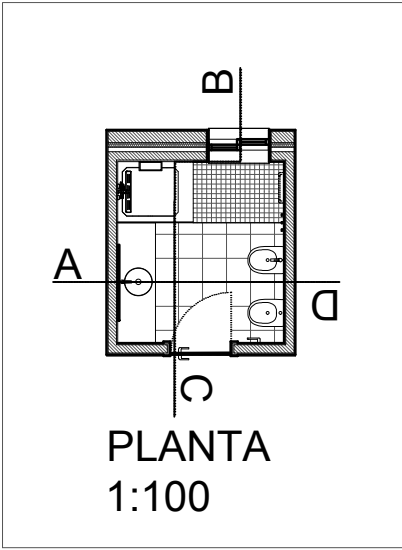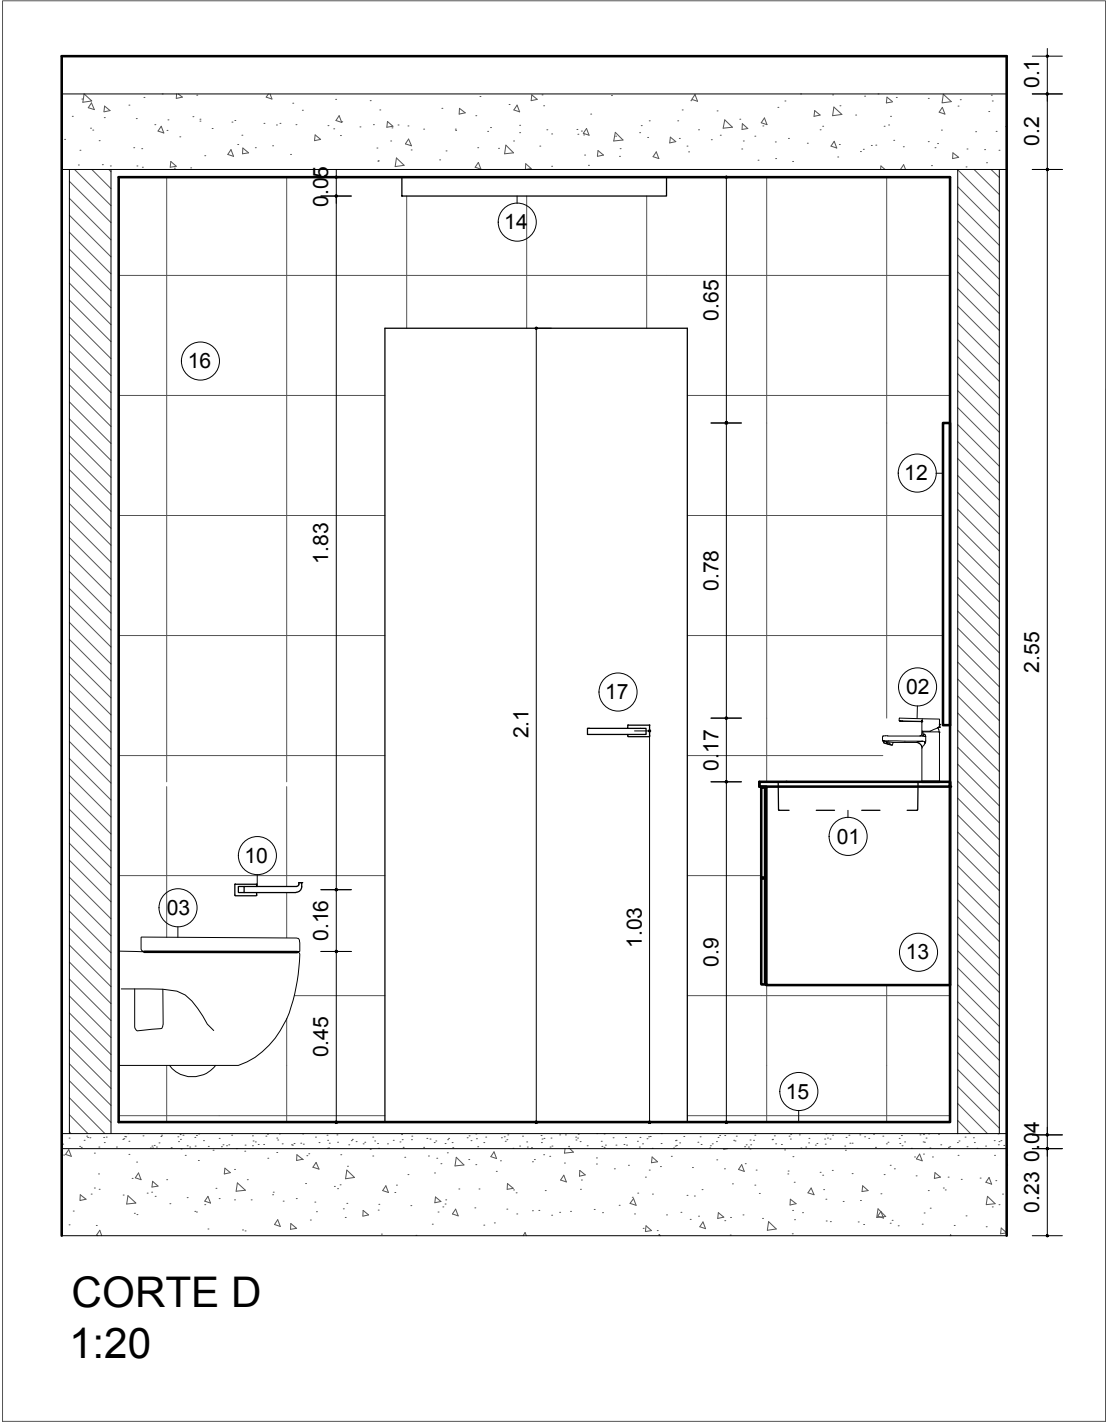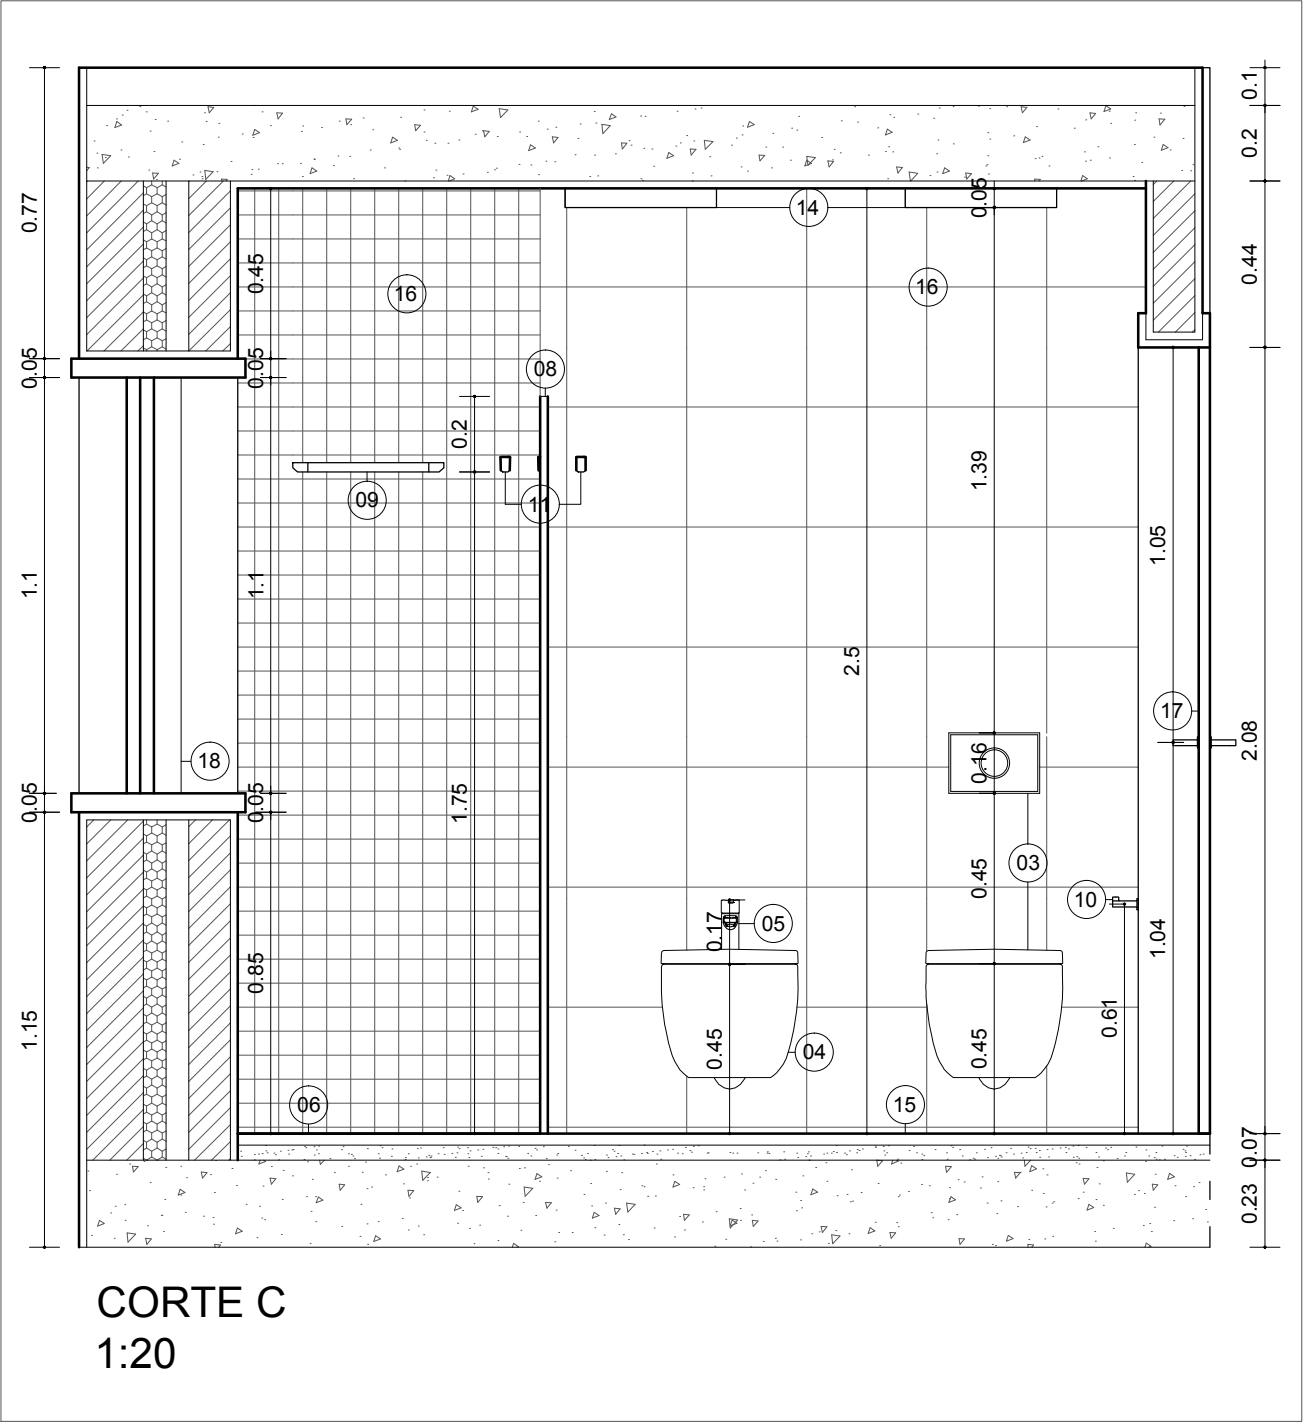

- LEGENDA:
- 1.Lavatório (ref A327536000) Roca
 - 2.Torneira de Lavatório (ref A5A3096C00) Roca
 - 3.Sanita e autoclismo (ref A346247000) Roca
 - 4.Bidé (ref A357246000) Roca
 - 5.Torneira de Bidé (ref A327536000) Roca
 - 6.Base de duche
 - 7.Torneira de Base de Duche (ref A5A9A2EC00) Roca
 - 8.Resguardo de Base de Duche
 - 9.Toalheiros (ref A817029CN0) Roca
 - 10.Porta Rolos (ref A817666001) Roca
 - 11.Cabide (ref A817020CN0) Roca
 - 12.Espelho (ref A812384415) Roca
 - 13.Armário (ref A851406402) Roca
 - 14.Iluminação PaineL LED
 - 15.Pavimento Cerâmico (ref 17073952) LeroyMerlin
 - 16.Revestimentos de Pastilha Cerâmica (ref 82359428) e PVC (ref 81965207) LeroyMerlin
 - 17.Porta
 - 18.Janela

DISCIPLINA:

AUTOR:

PROJETO:

DESENHO:

ESCALA:

N.º

SRDA


FRANCISCA FREITAS

REMODELACO I.S.

CORTE C E D

1:20

04

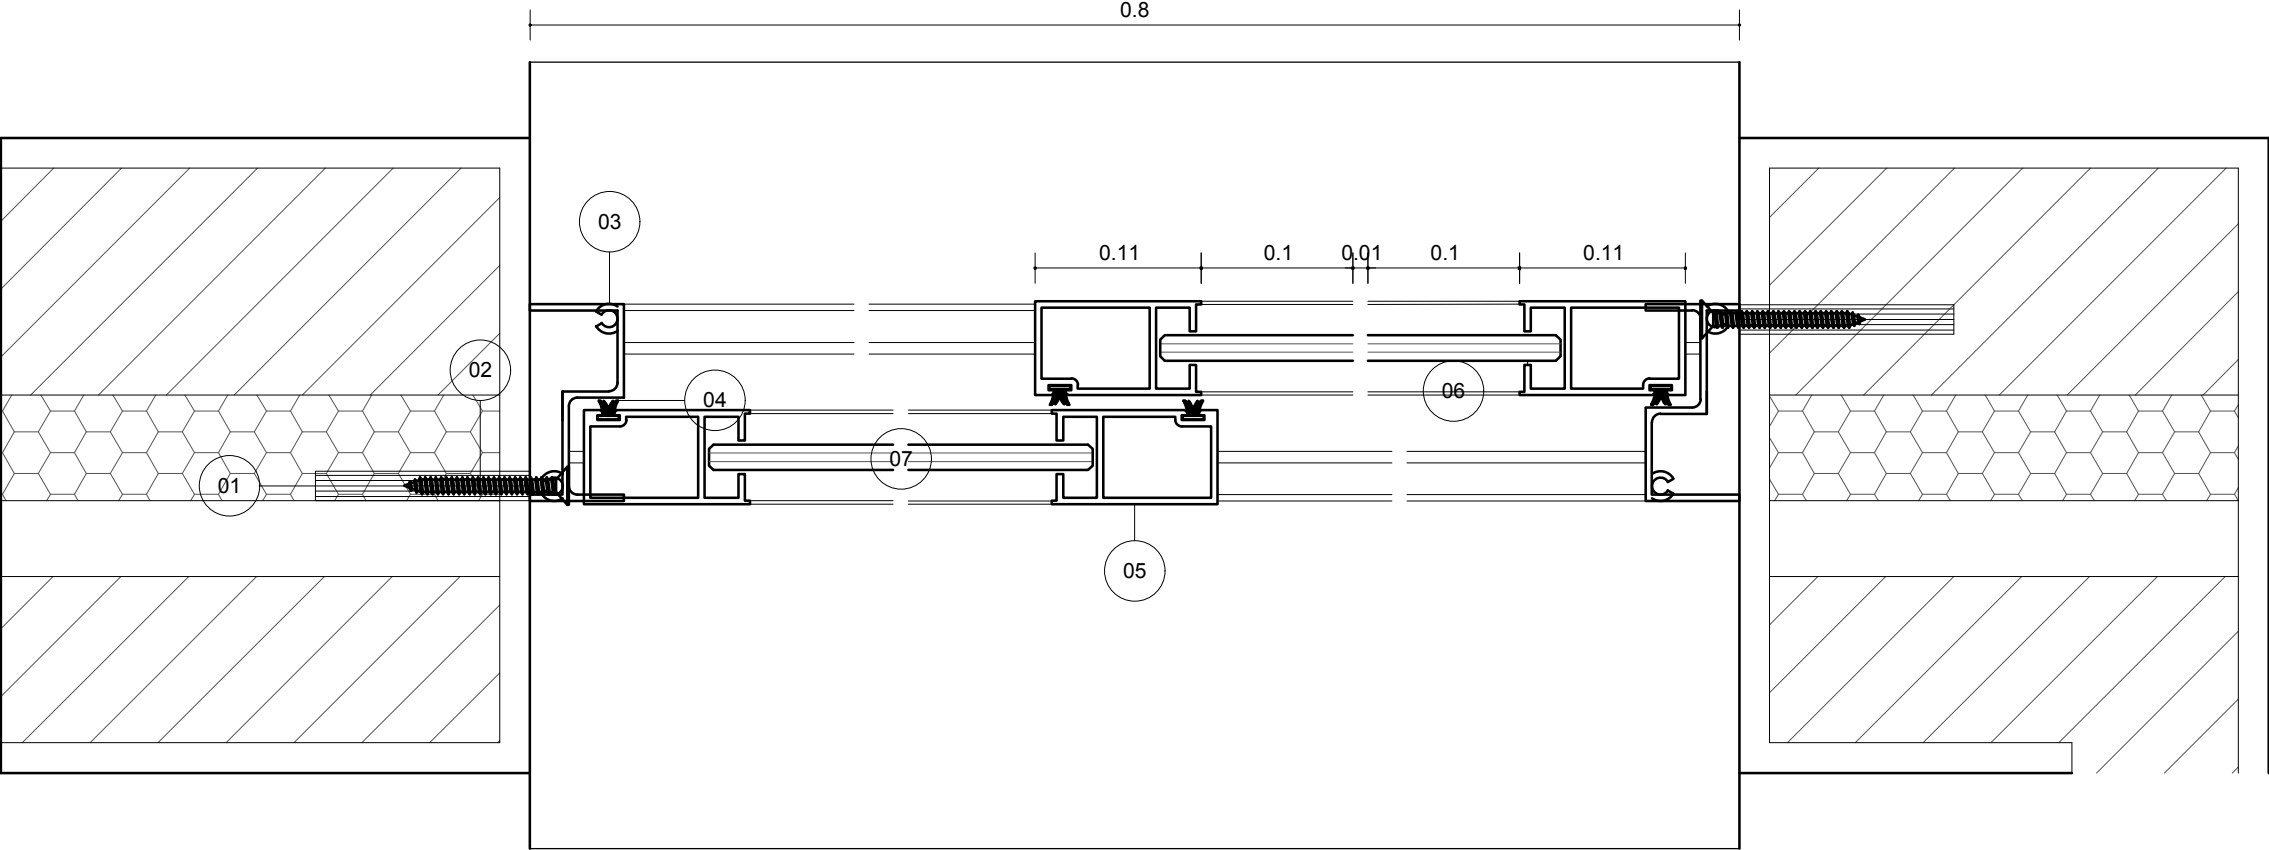

- LEGENDA:
- 1.Tarugo de Plástico
 - 2.Fixação para isolamento FID
 - 3.Estrutura Vertical
 - 4.Fita de Calafetagem
 - 5.Caixa de Alumínio
 - 6.Disco de Vinil
 - 7.Vidro

PORMENOR JANELA
1:5

DISCIPLINA:

SRDA

AUTOR:

FRANCISCA FREITAS

PROJETO:

REMODELAÇÃO I.S.

DESENHO:

PROMENOR JANELA

ESCALA:

1:20

N.º

05