



Pormenor Porta Exterior

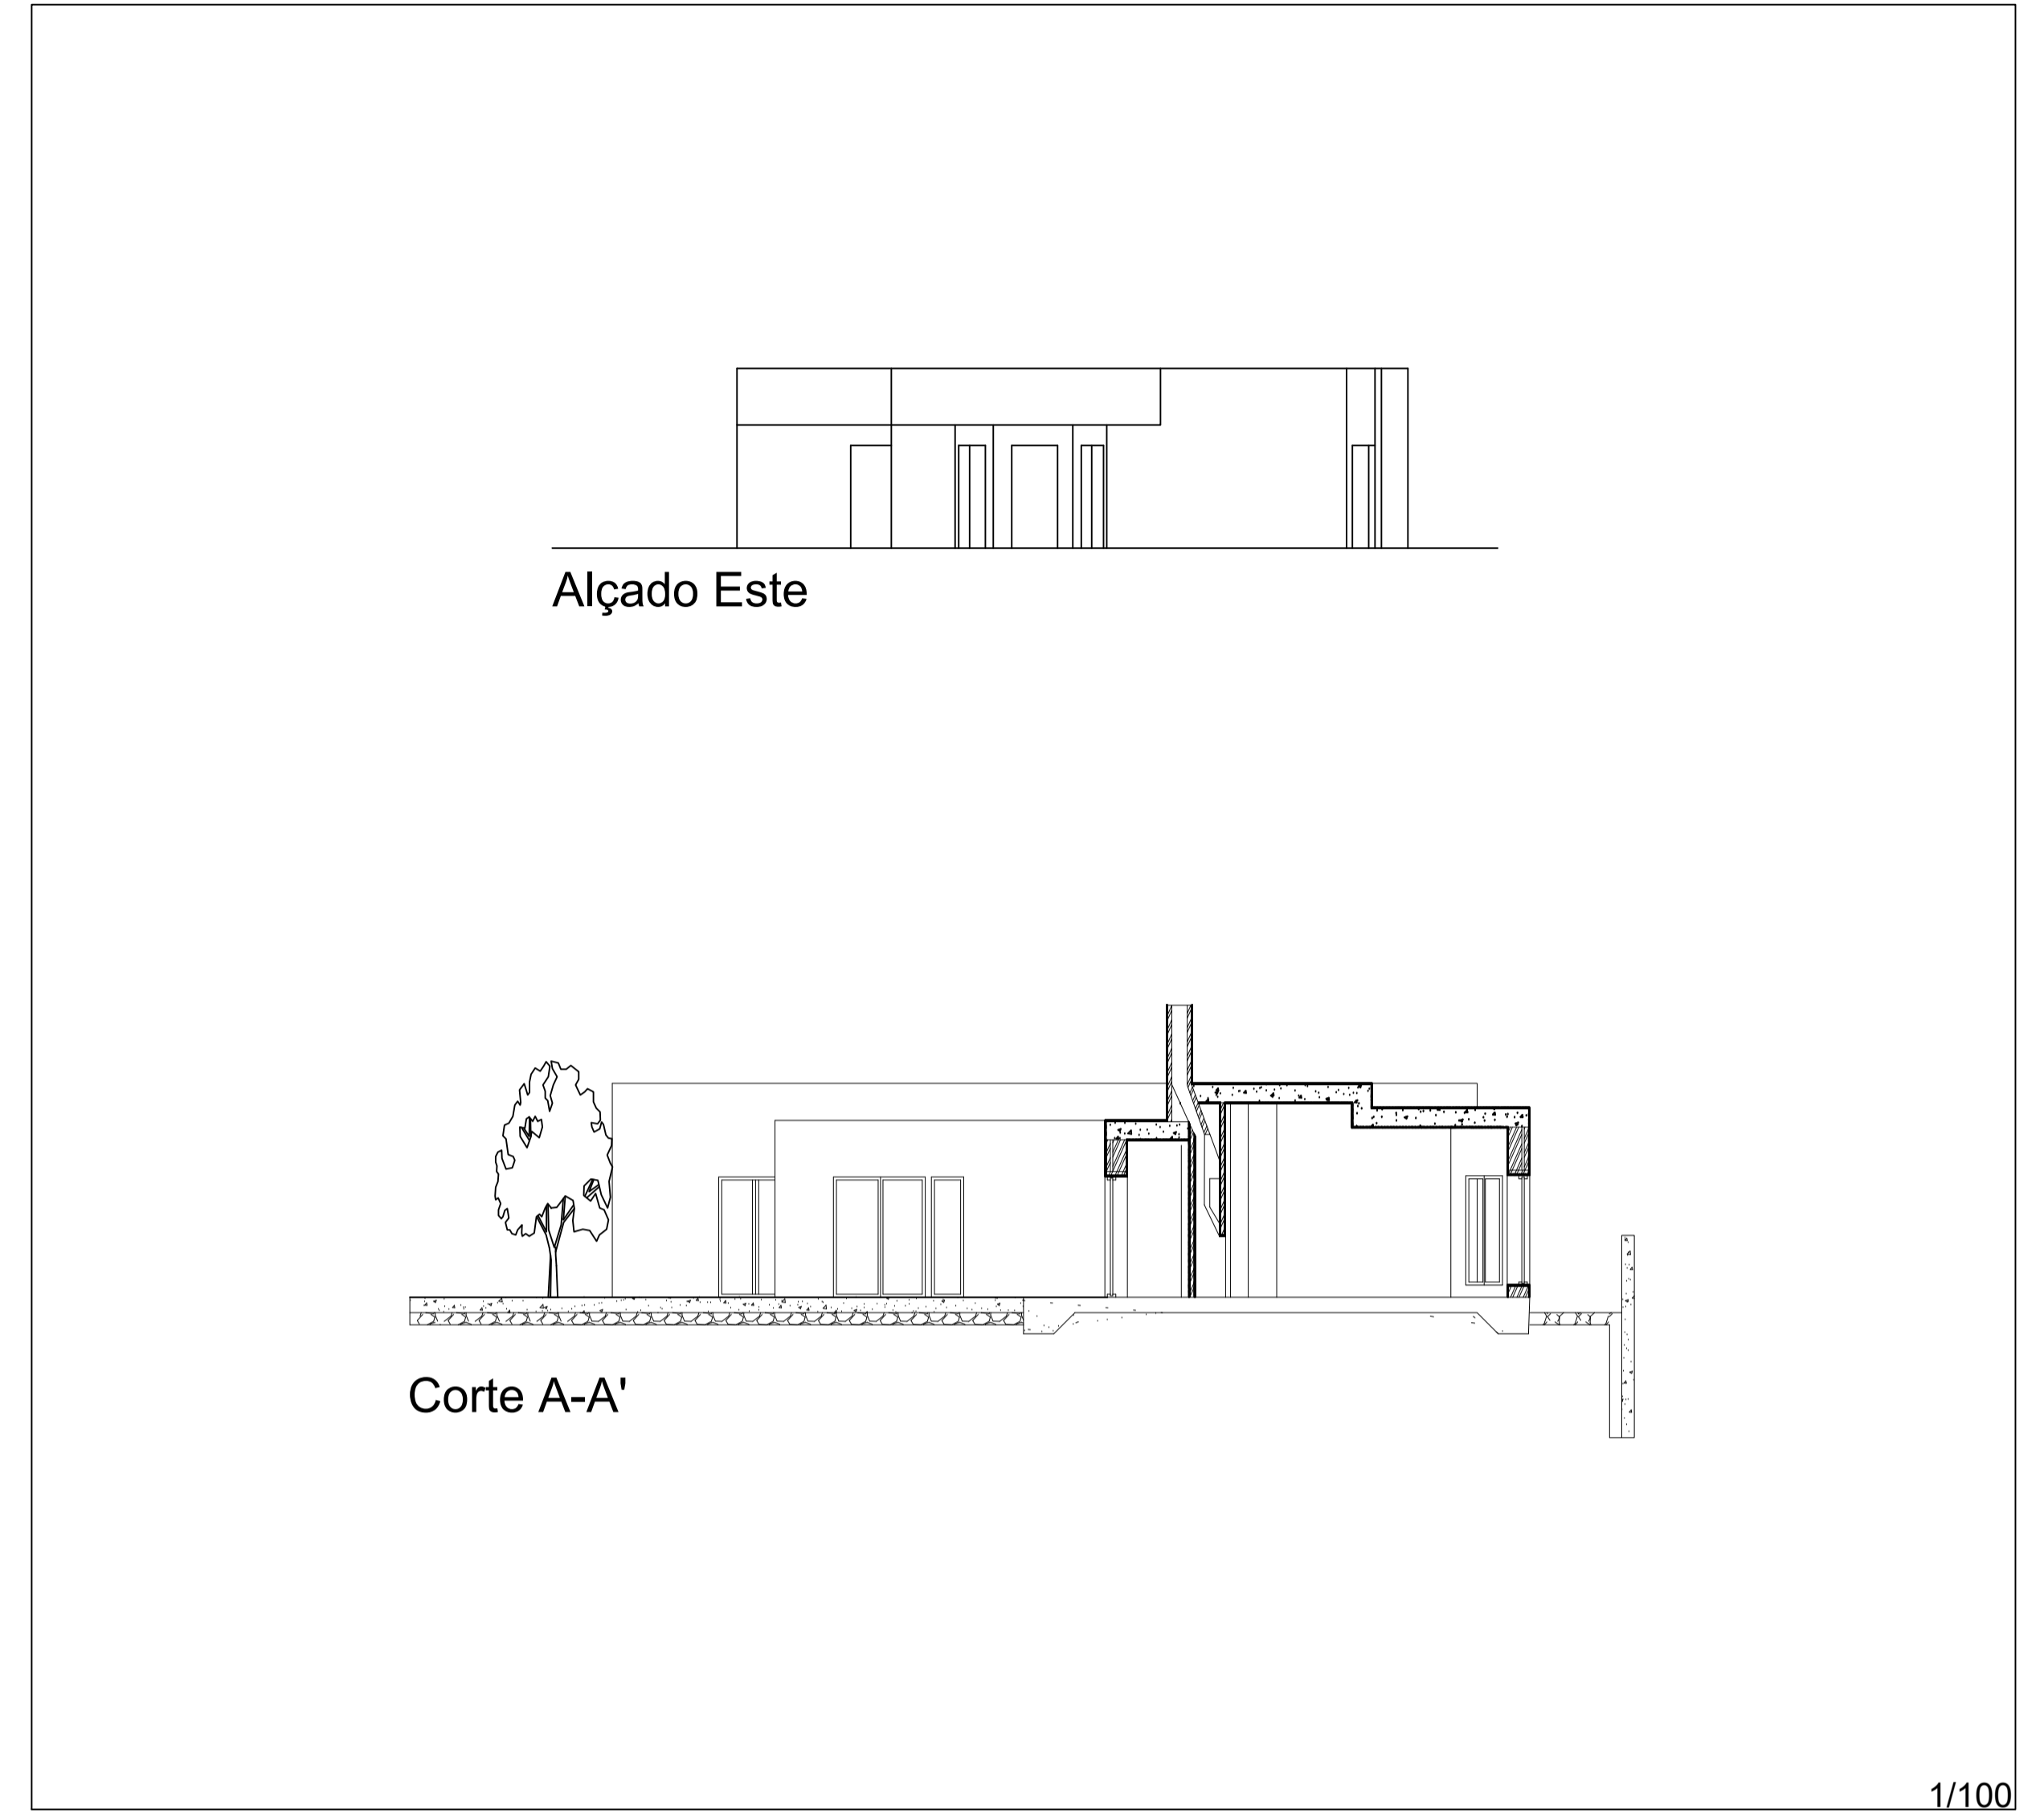

Alçado Este

Corte A-A'

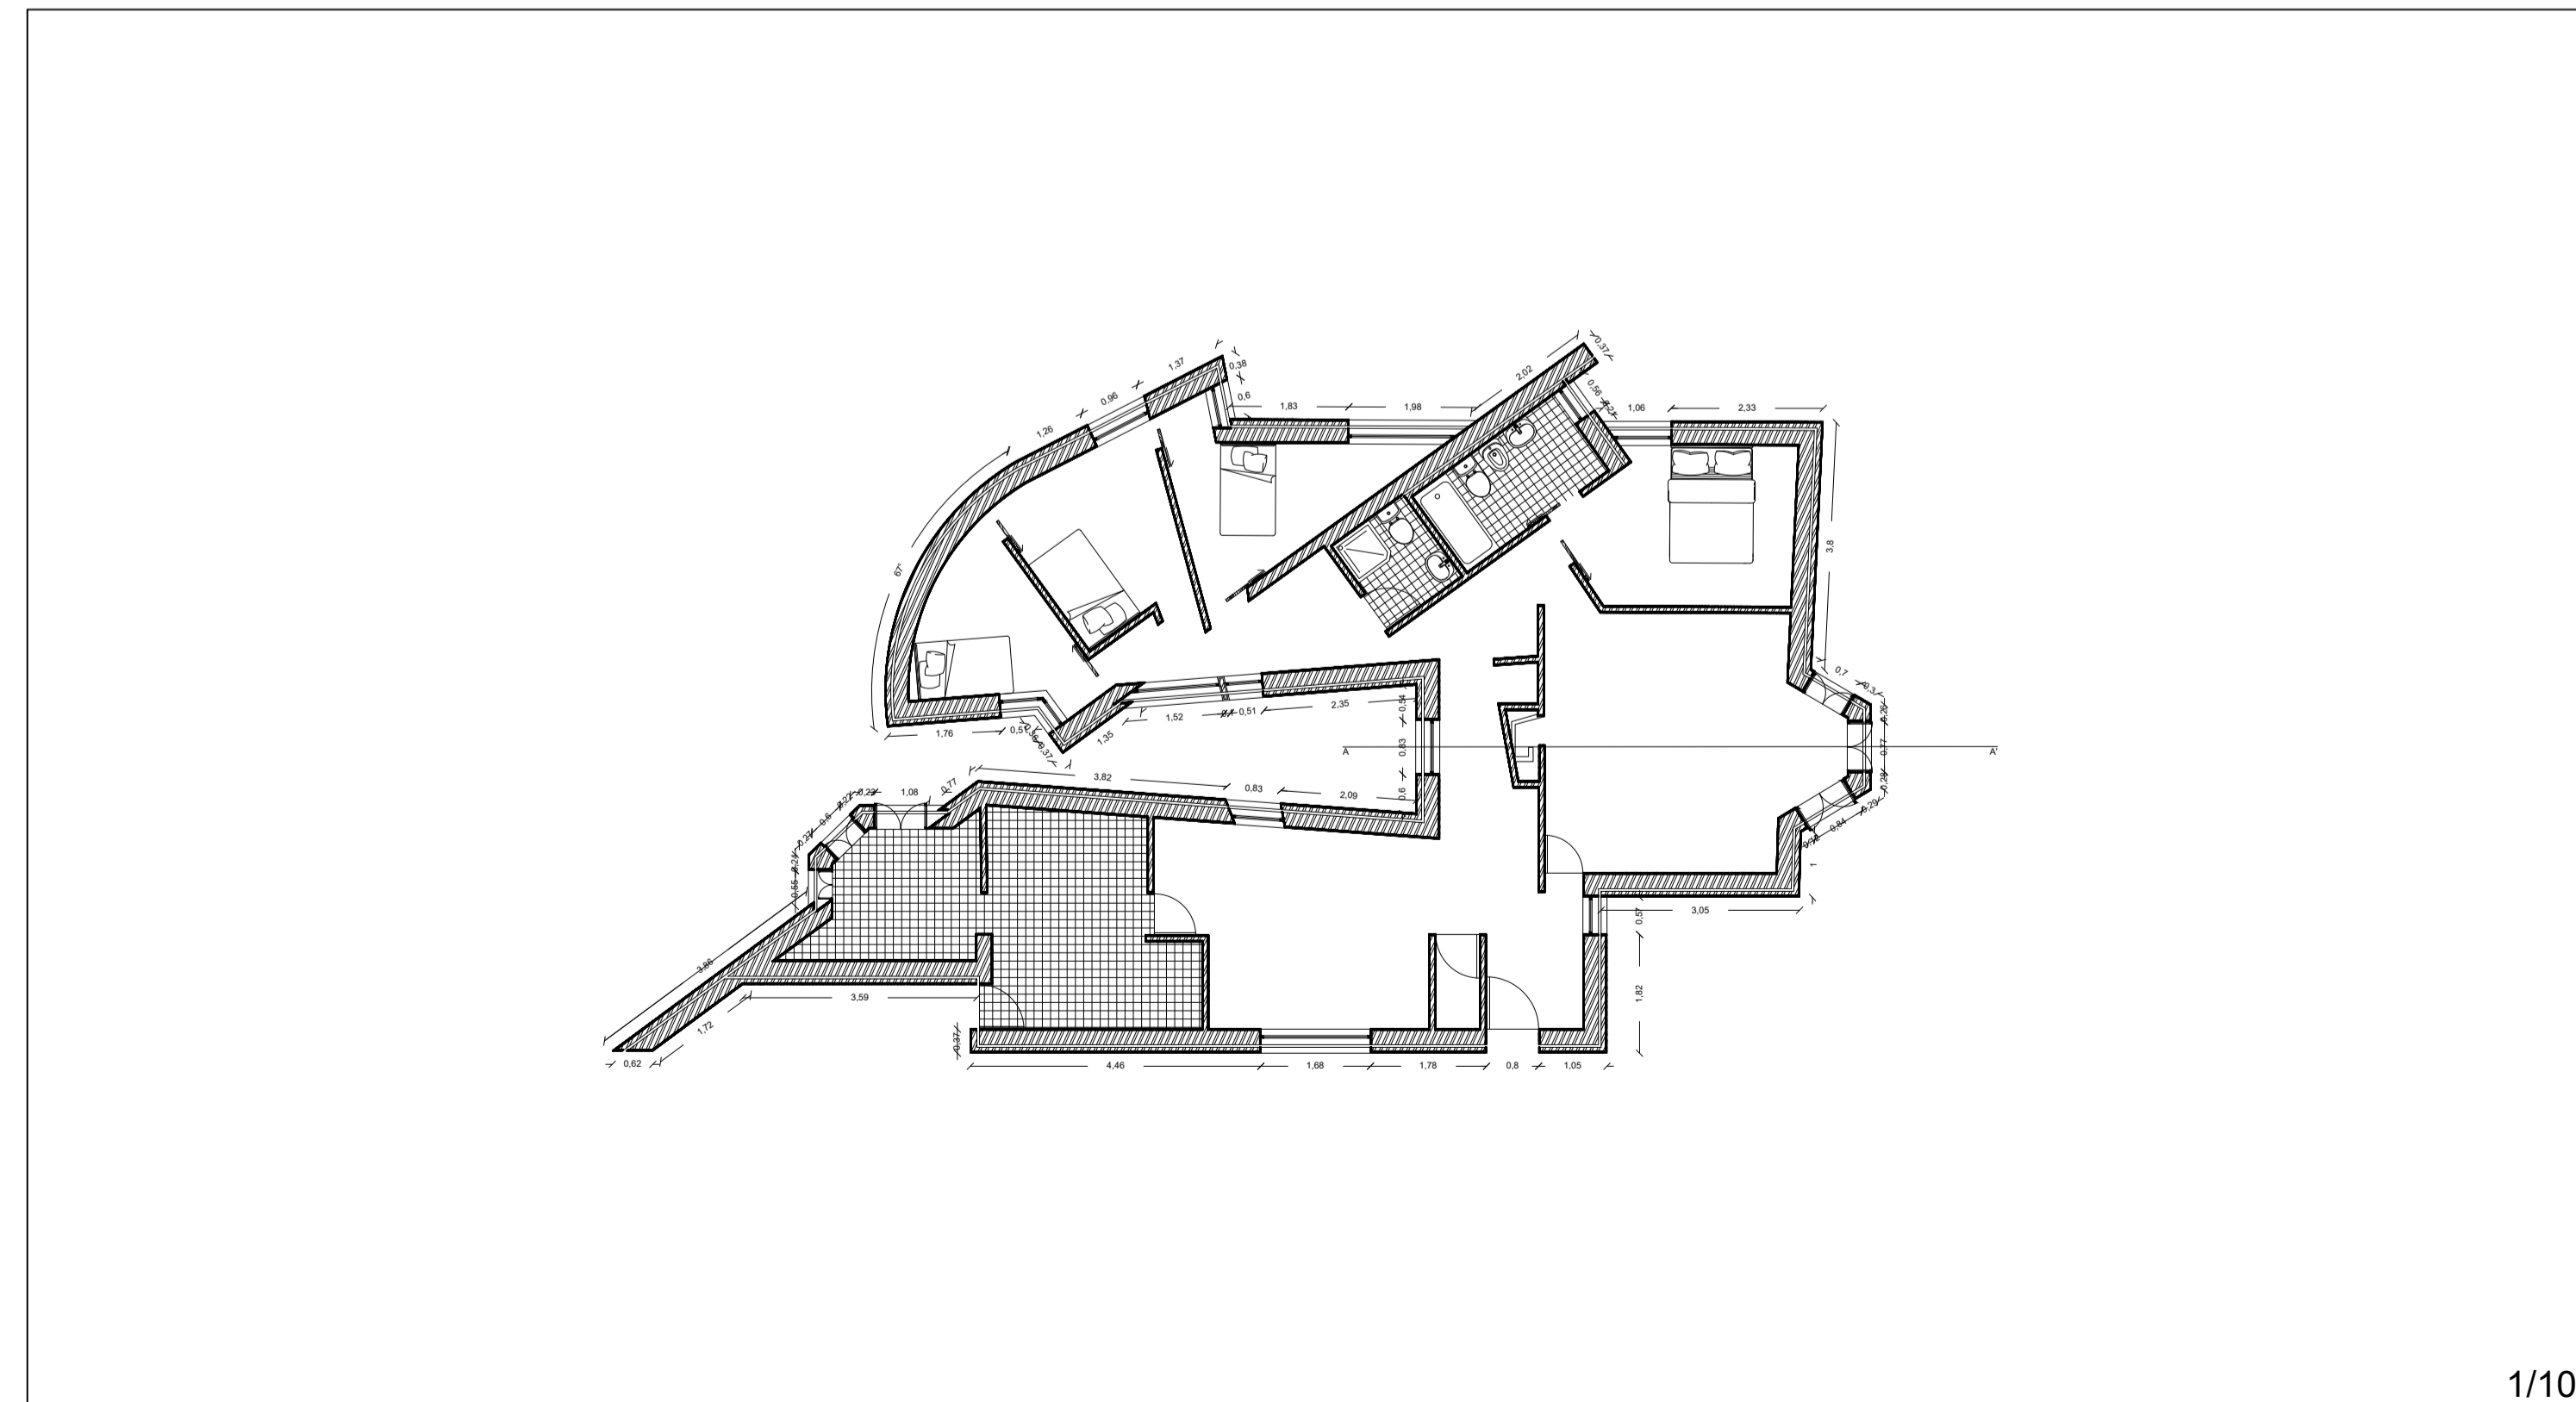

1/100

Edna Maria Botelho dos Santos	
Casa António Carlos Siza	
Planta, Alçado, Corte e Pormenor	Escala: 1/1 - 1/100
Assinatura:	Data: 18/10/2024