


1 Planta Existente

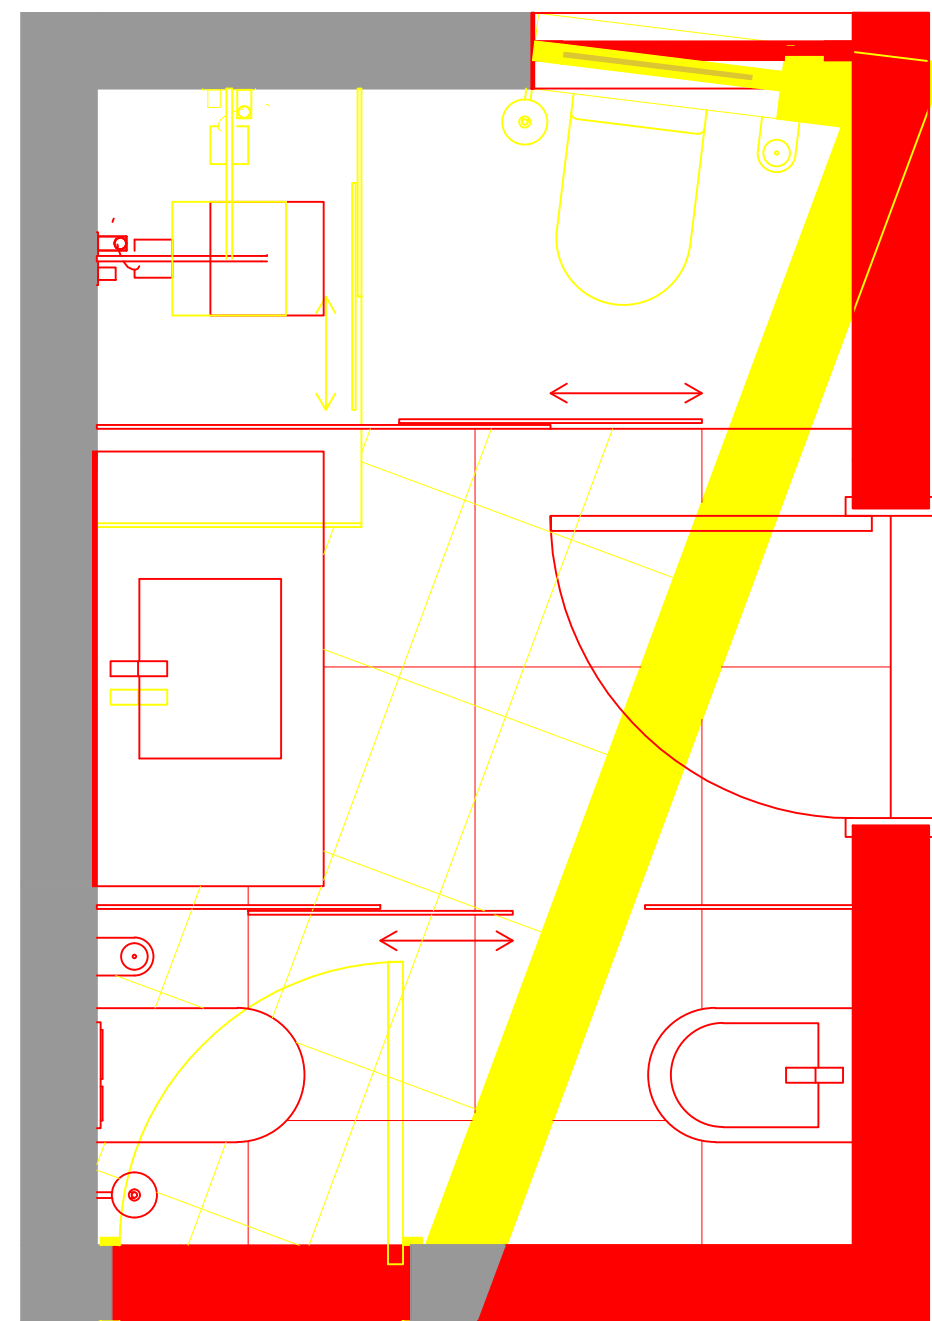

2 Planta C. Convencionais

LEGENDAS:

- Nova construção
- Demolição
- Manter

ESCALA: 1:20

DATA:
14-11-2022

DISCIPLINA
SRDA

DESENHO
PLANTA EXISTENTE + PLANTA C. CONVENCIONAIS

AUTOR:
MARIA OLIVEIRA

Nº DESENHO
01