



Representação Digital - FAUL 2023/2024


Trabalho 1 - Decalque da Casa António Carlos Siza

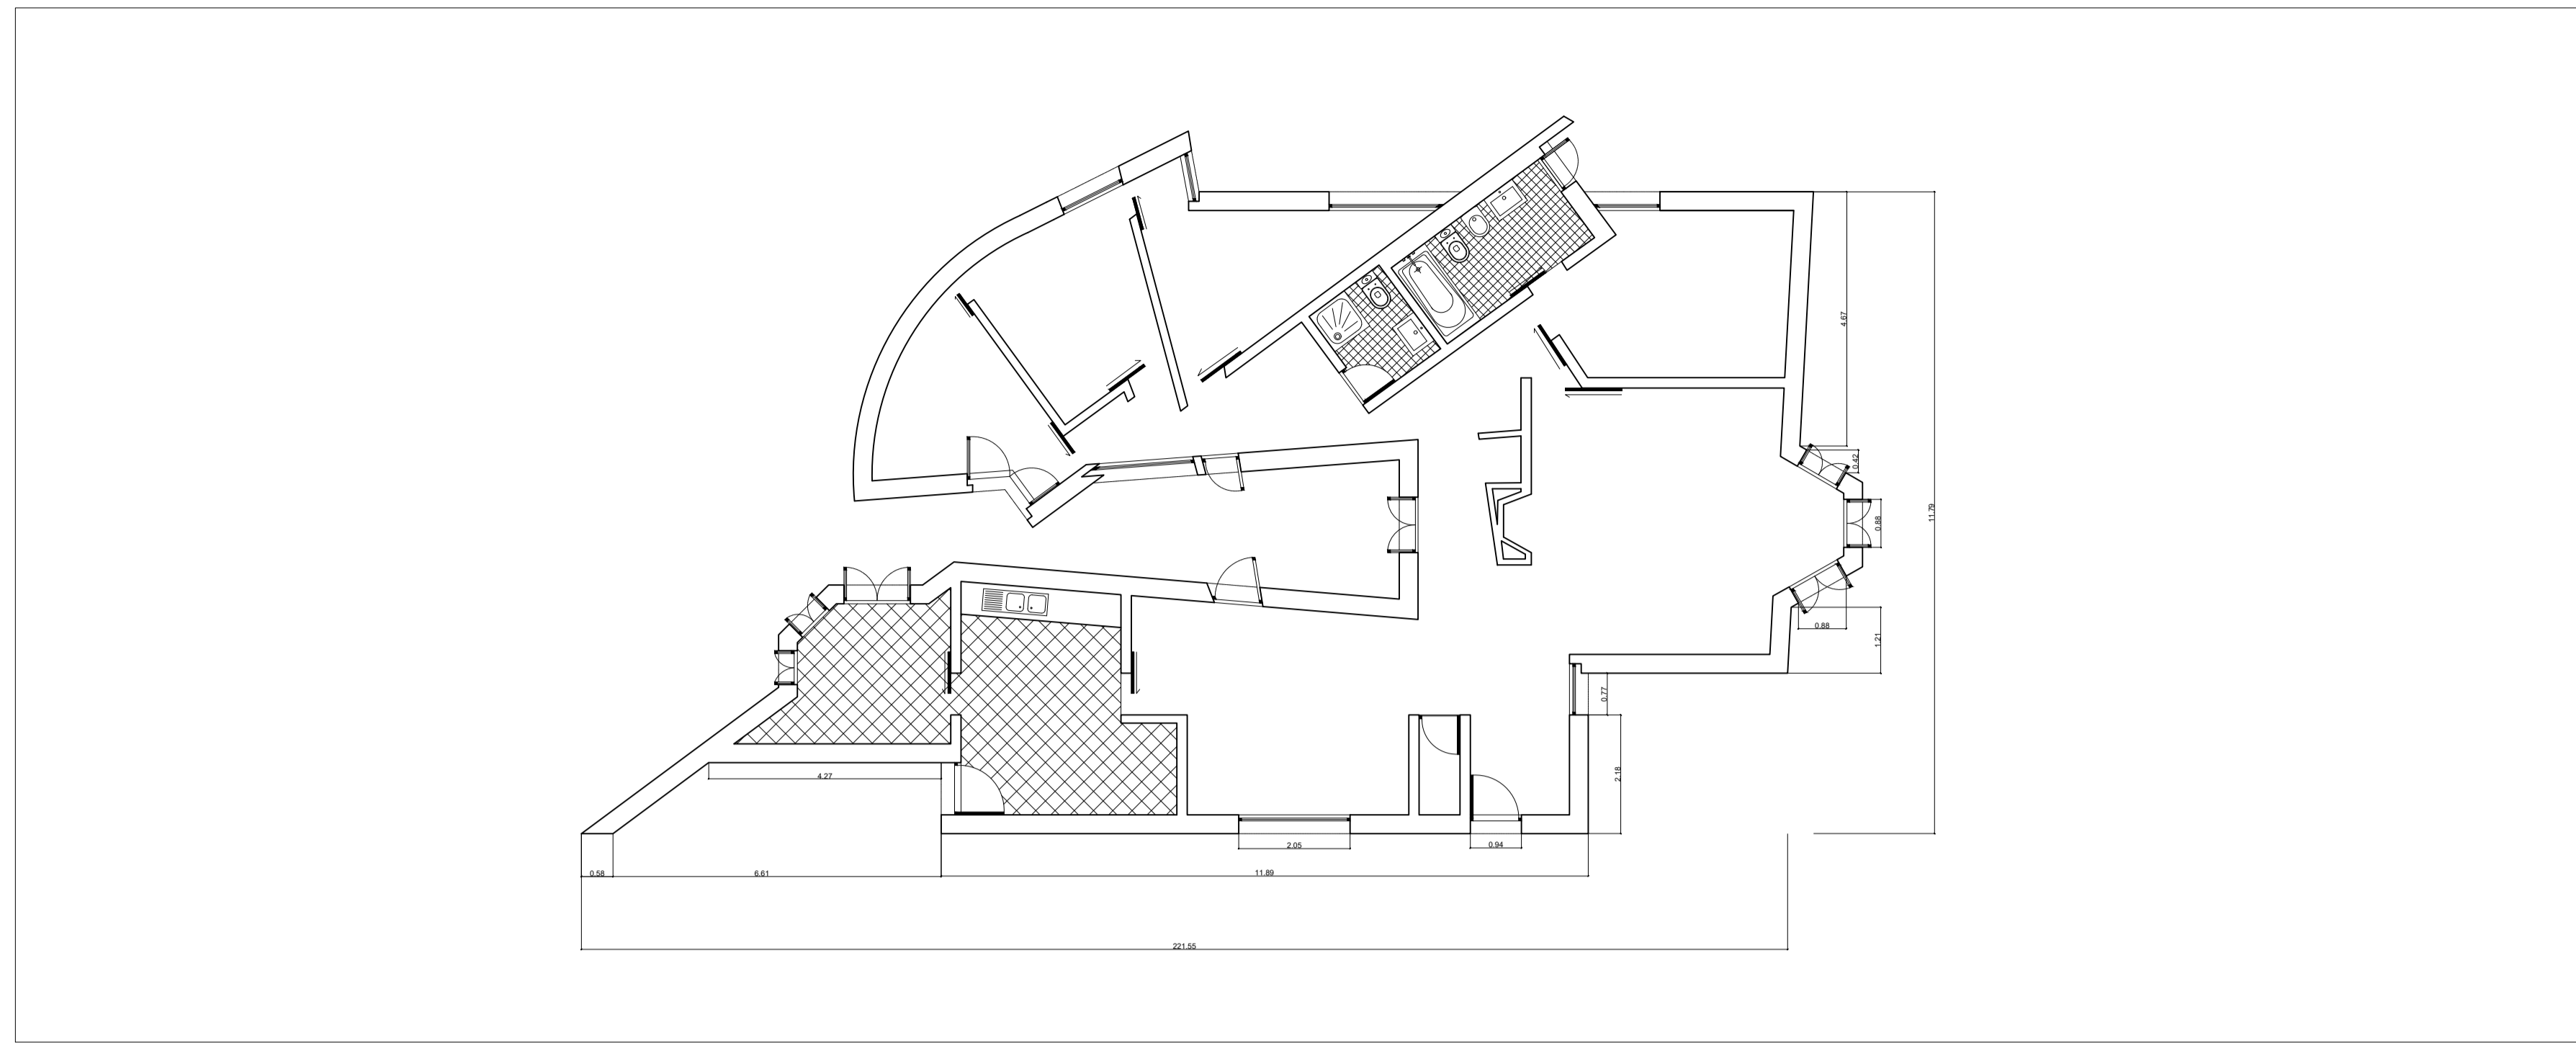


Planta 1:100

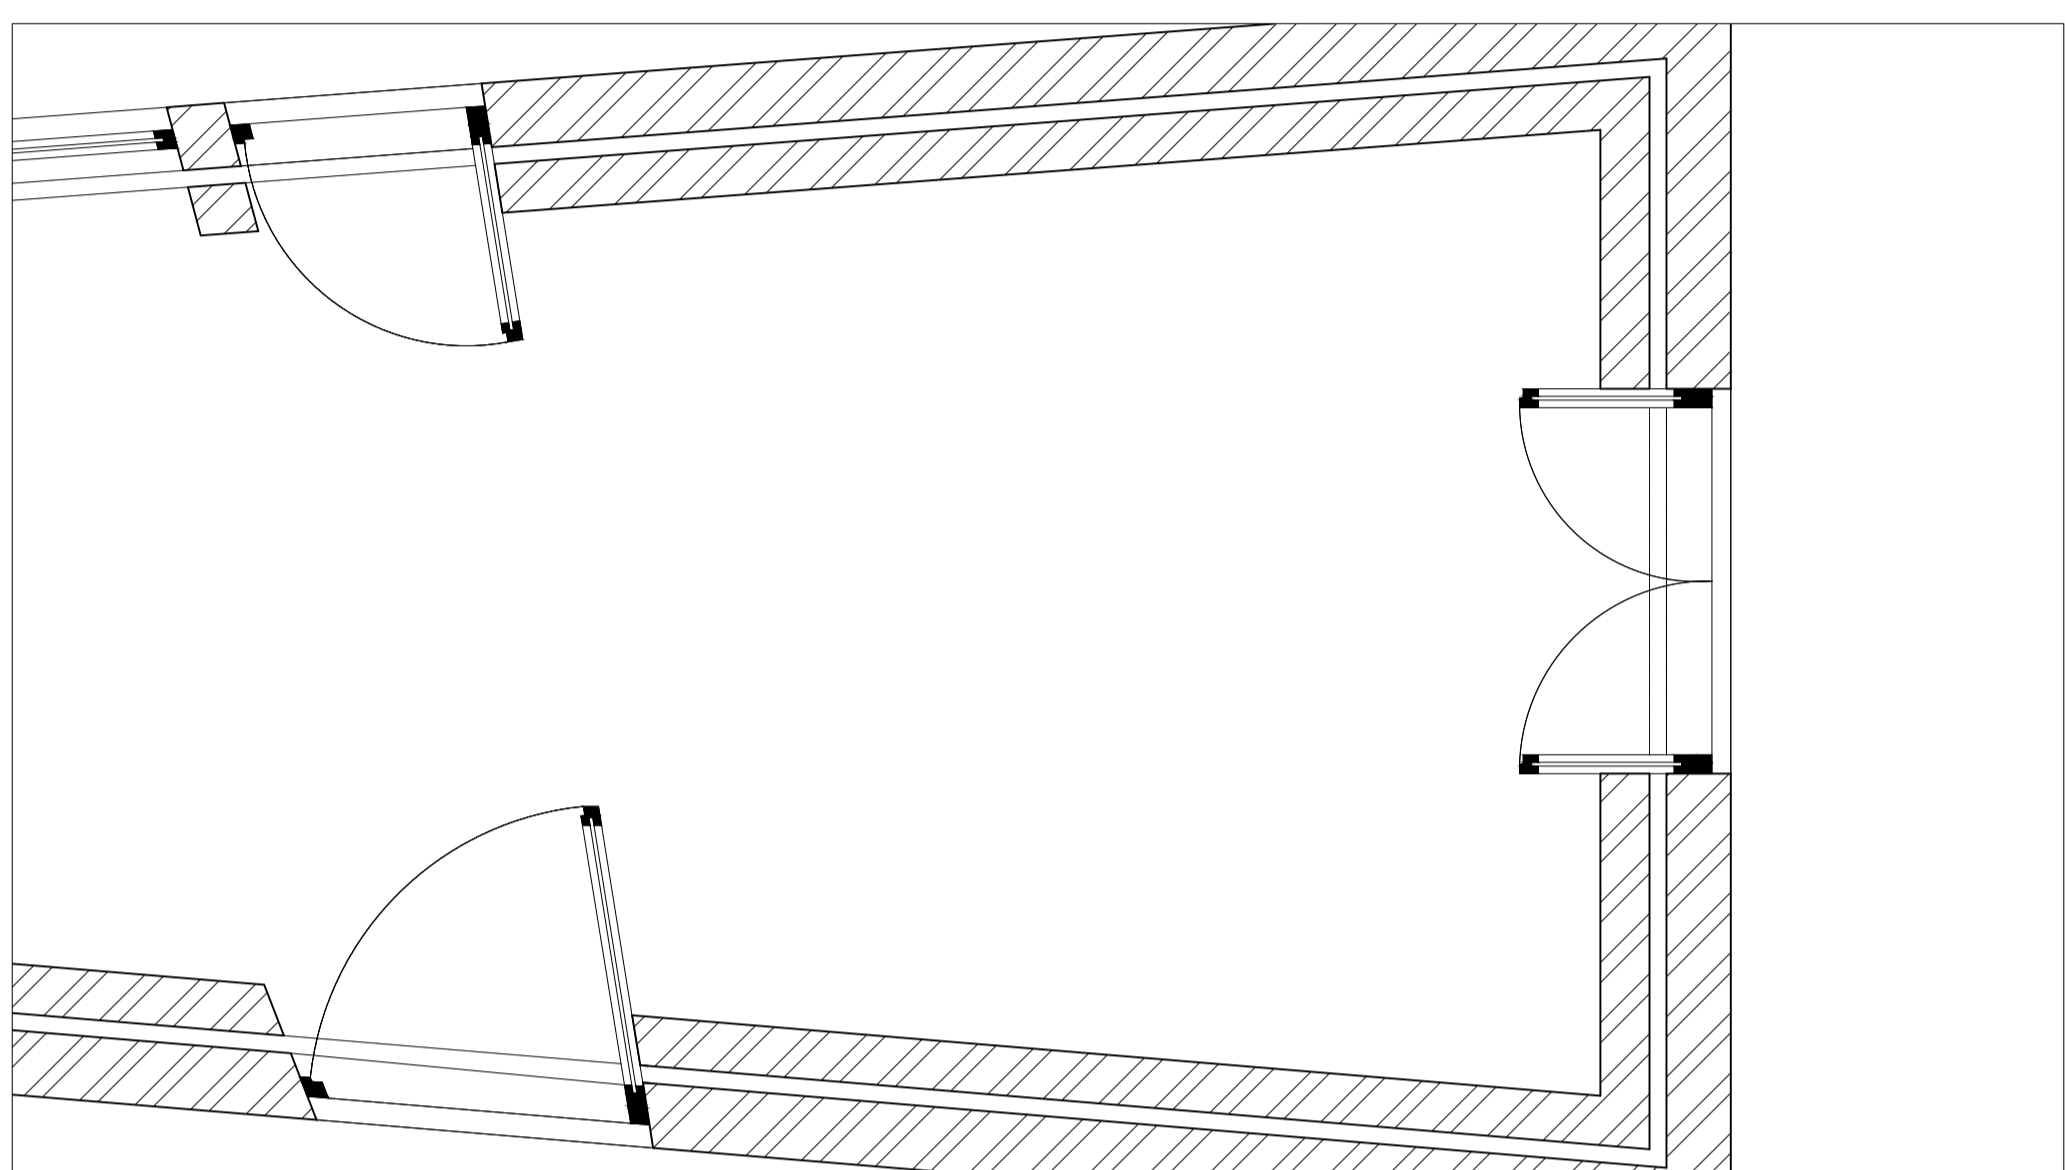


Pormenor porta 1:20

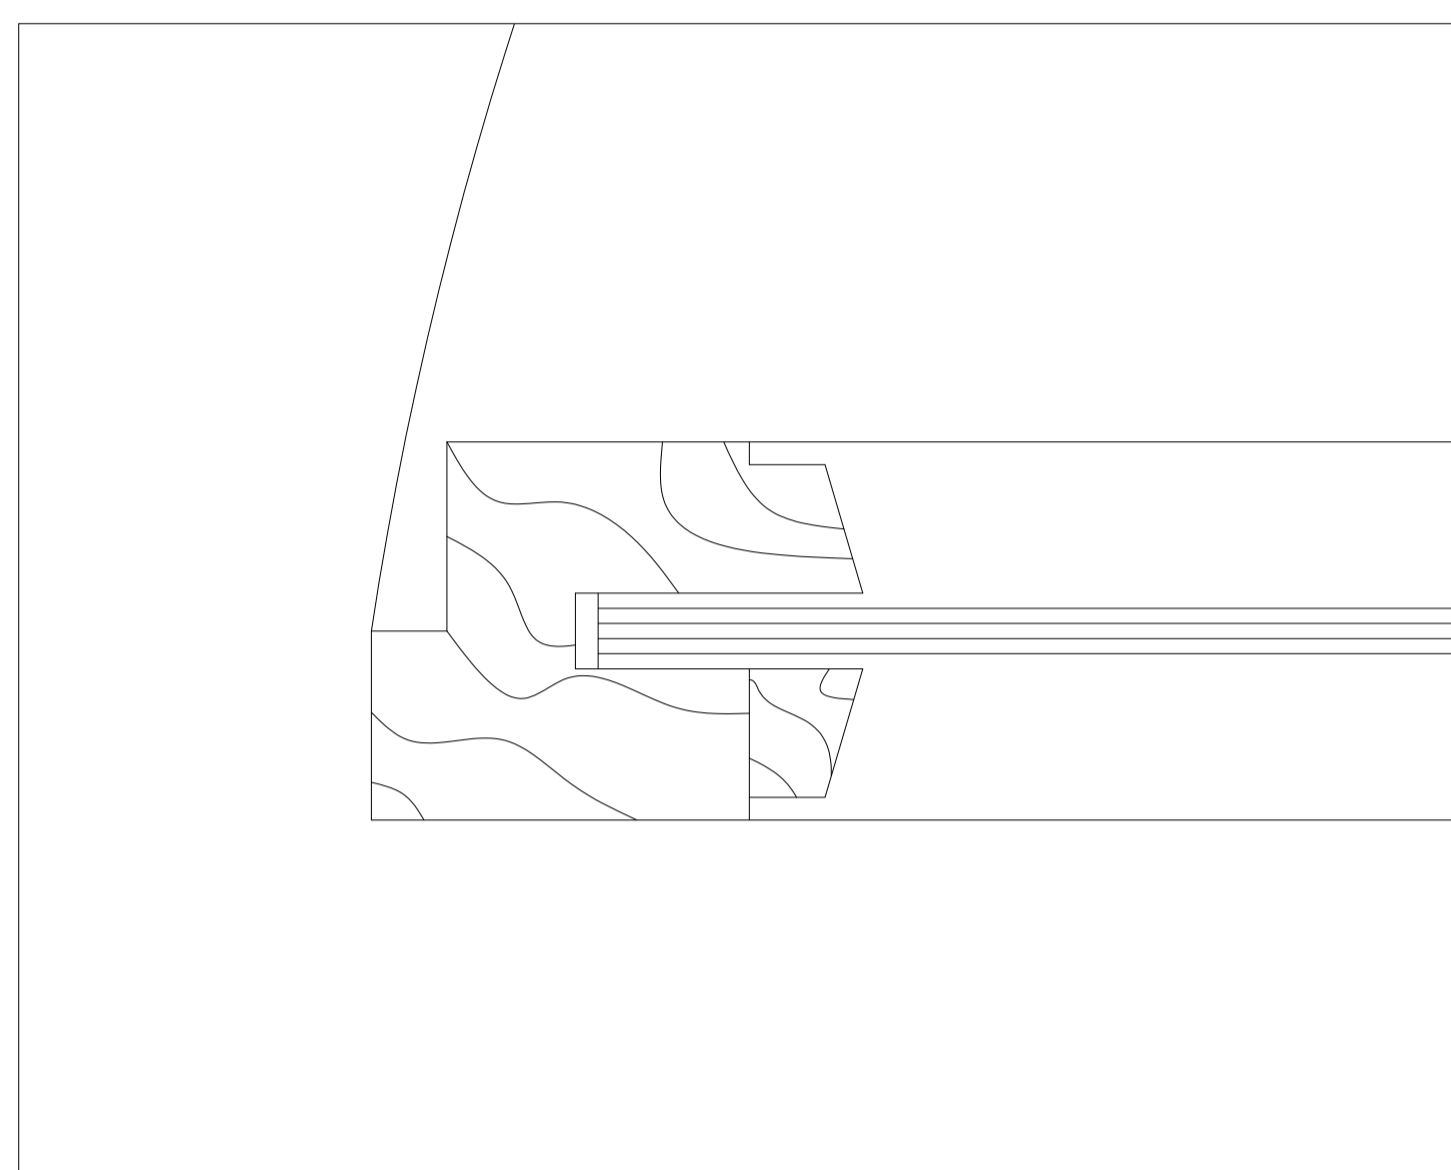


Pormenor caixilho de porta 1:1

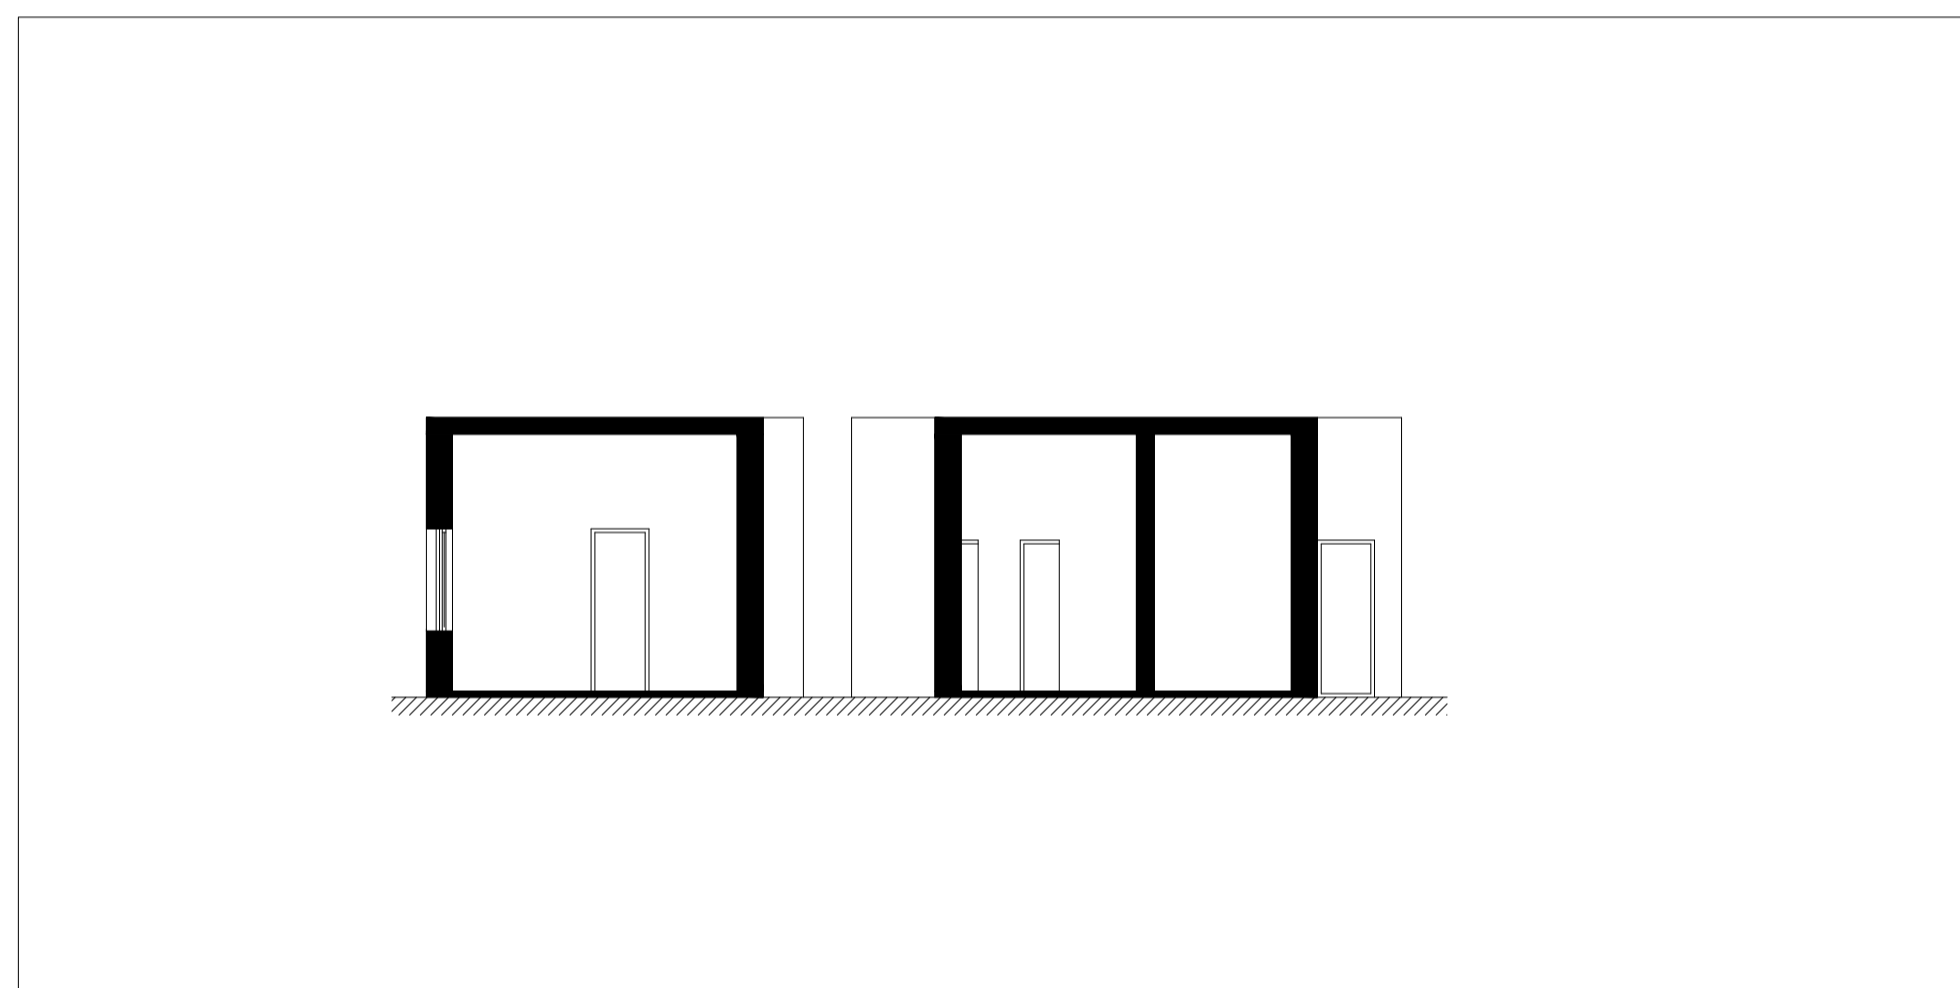



Corte 1:100

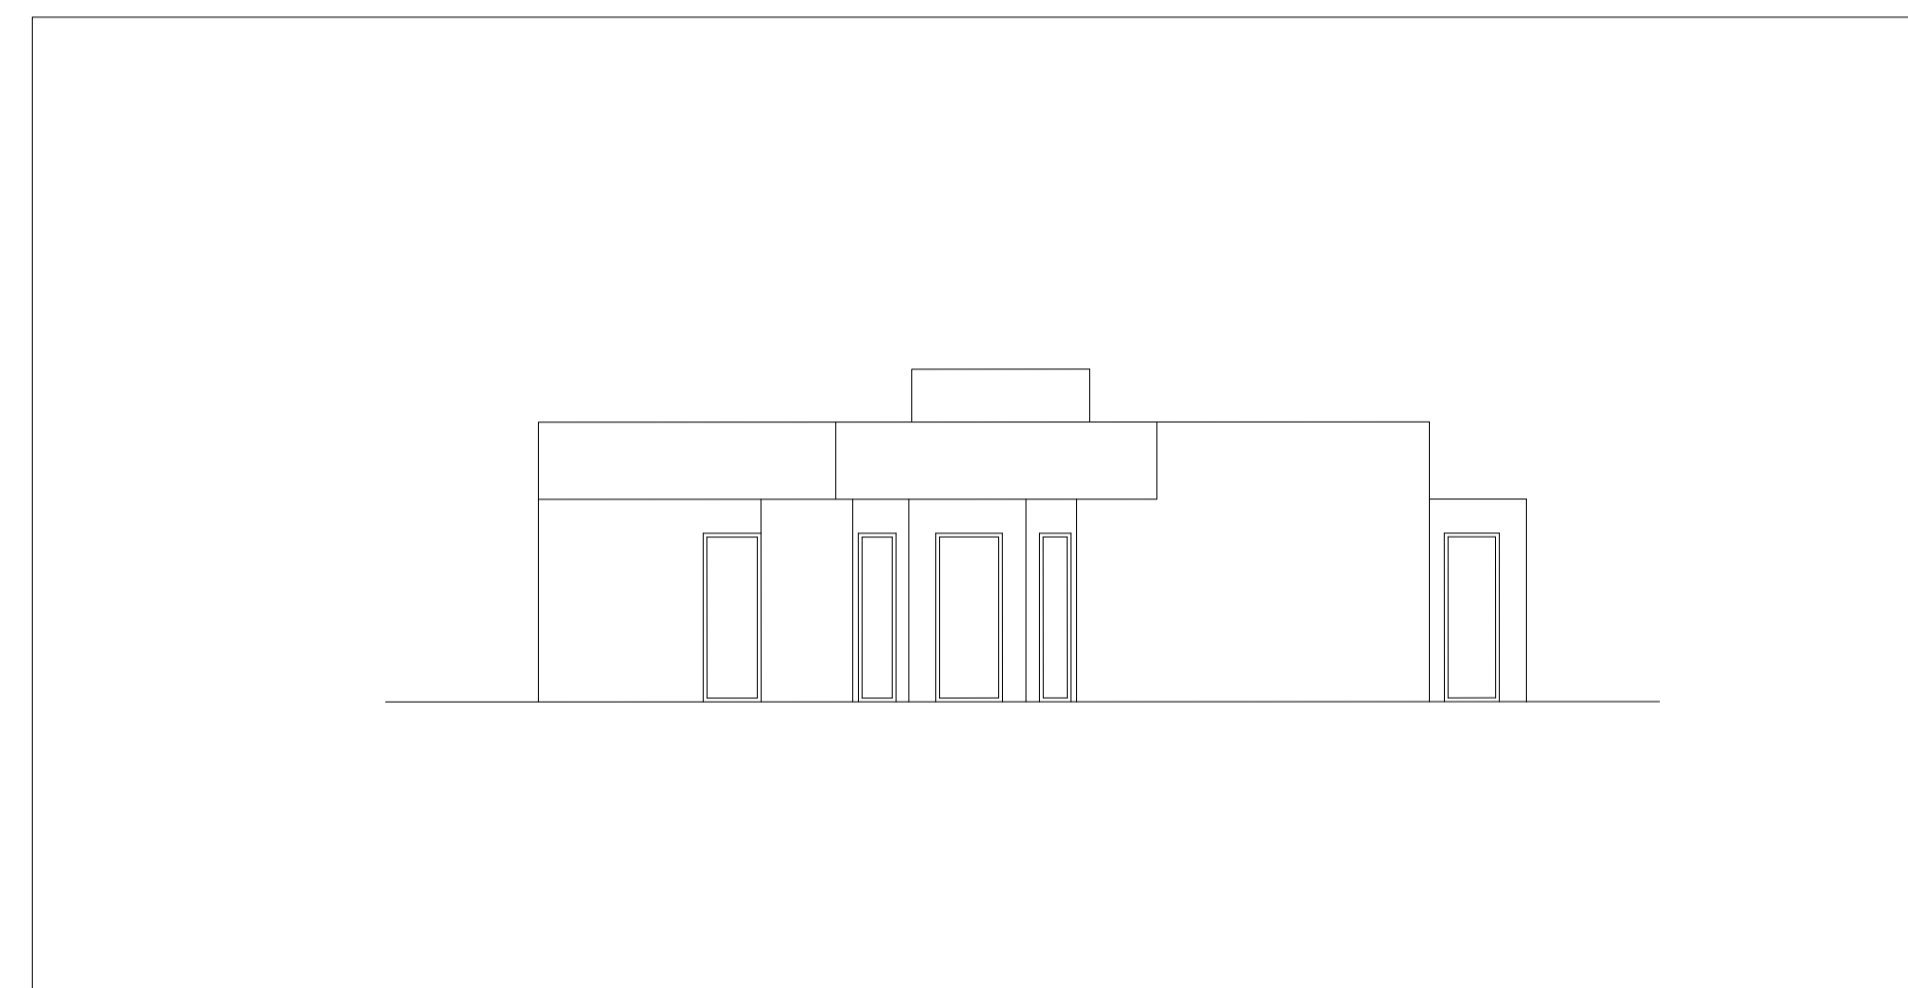

Alçado 1:100

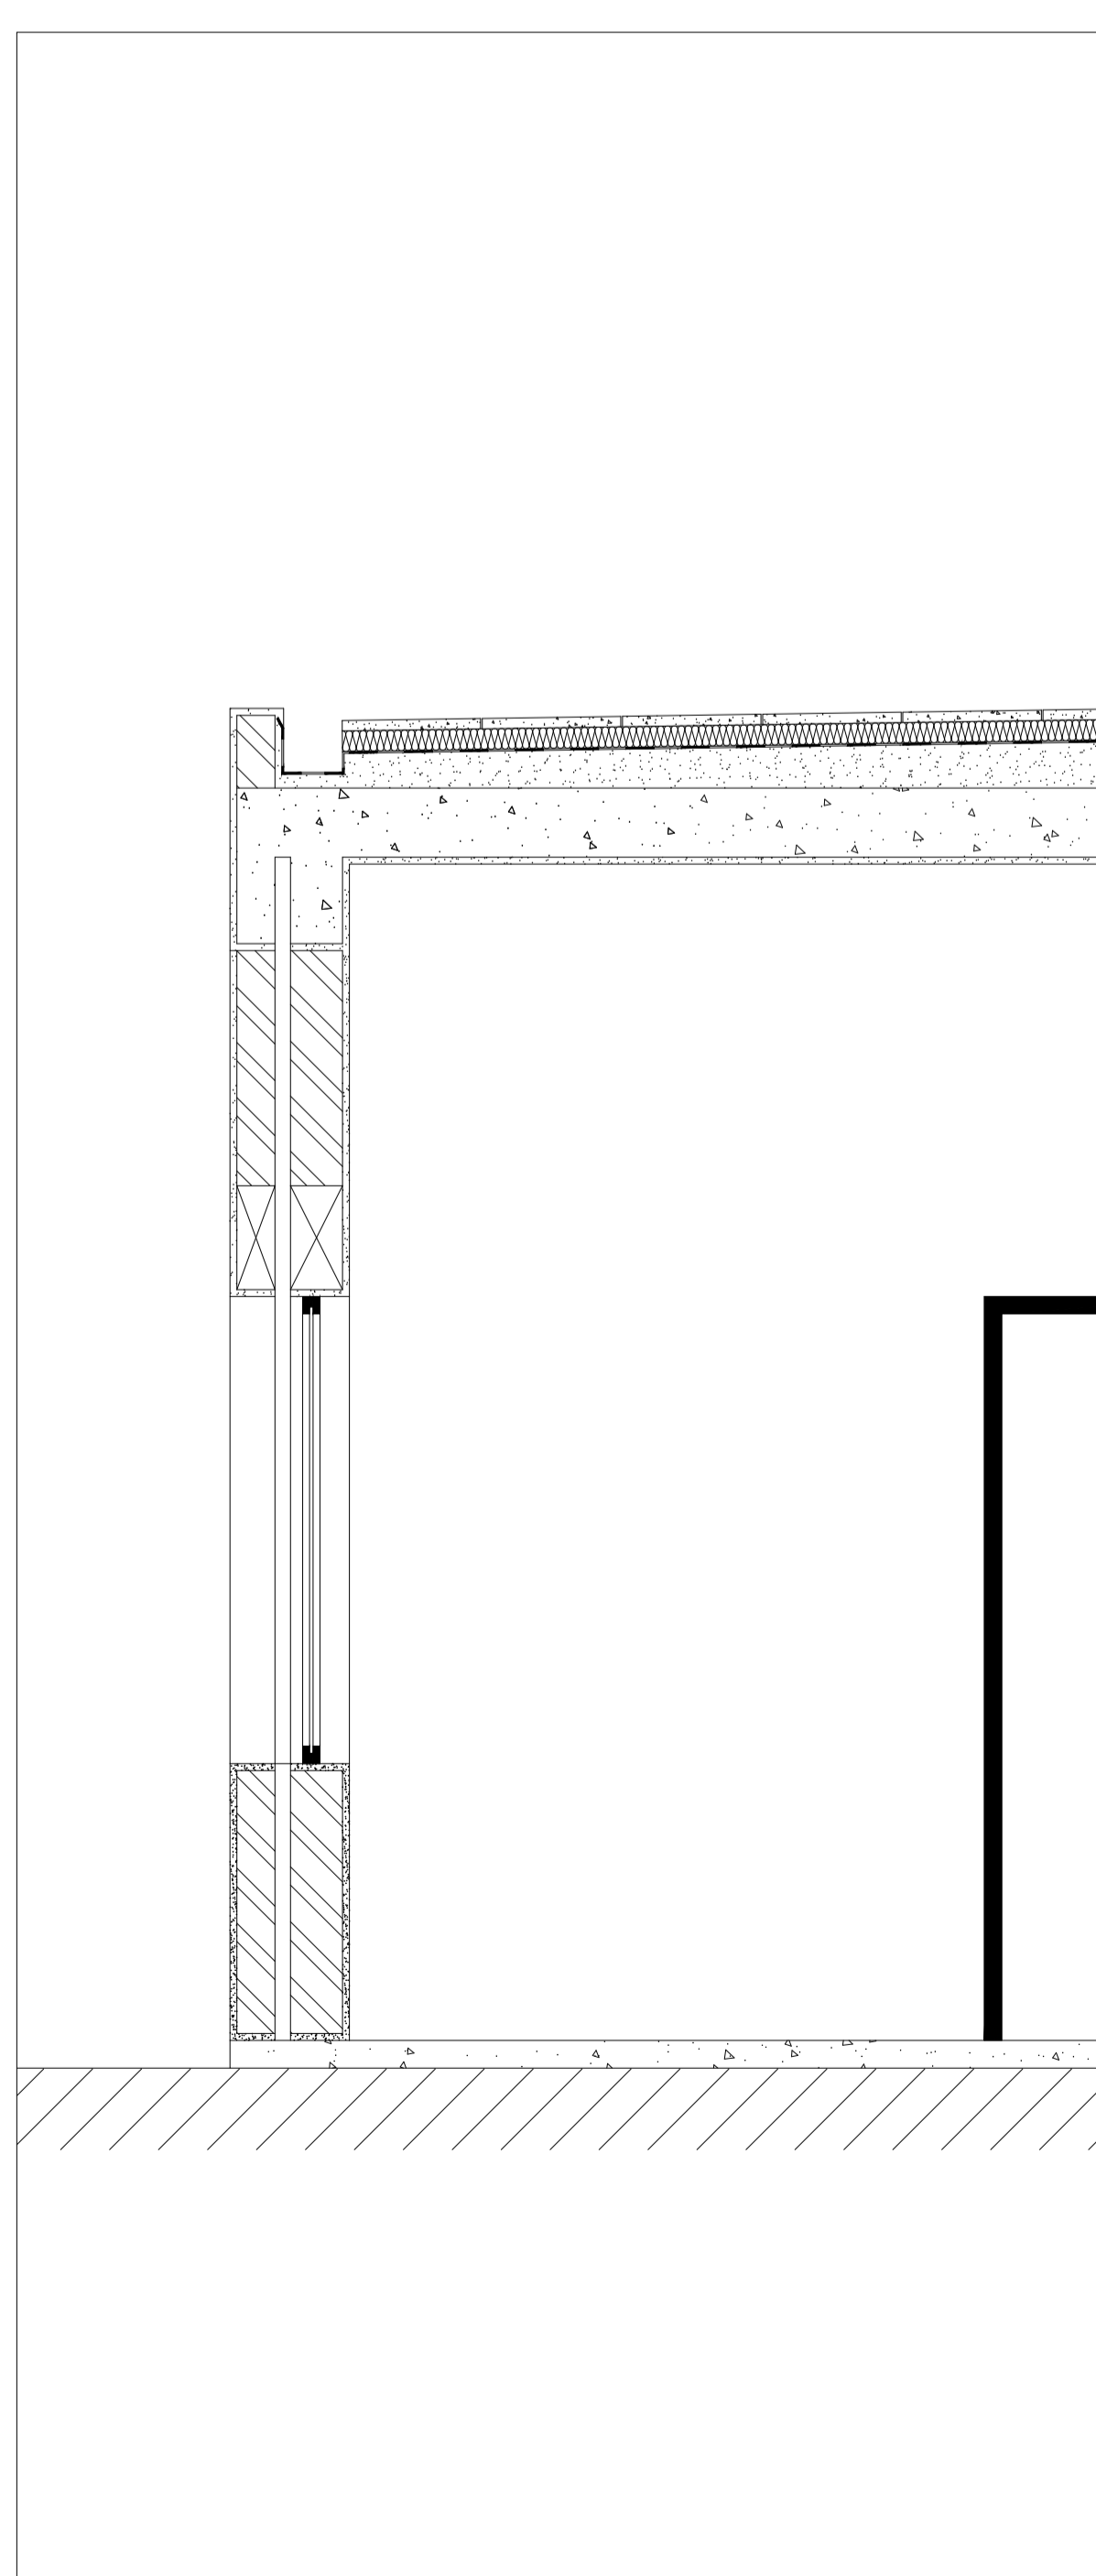

Pormenor corte de fachada 1:20

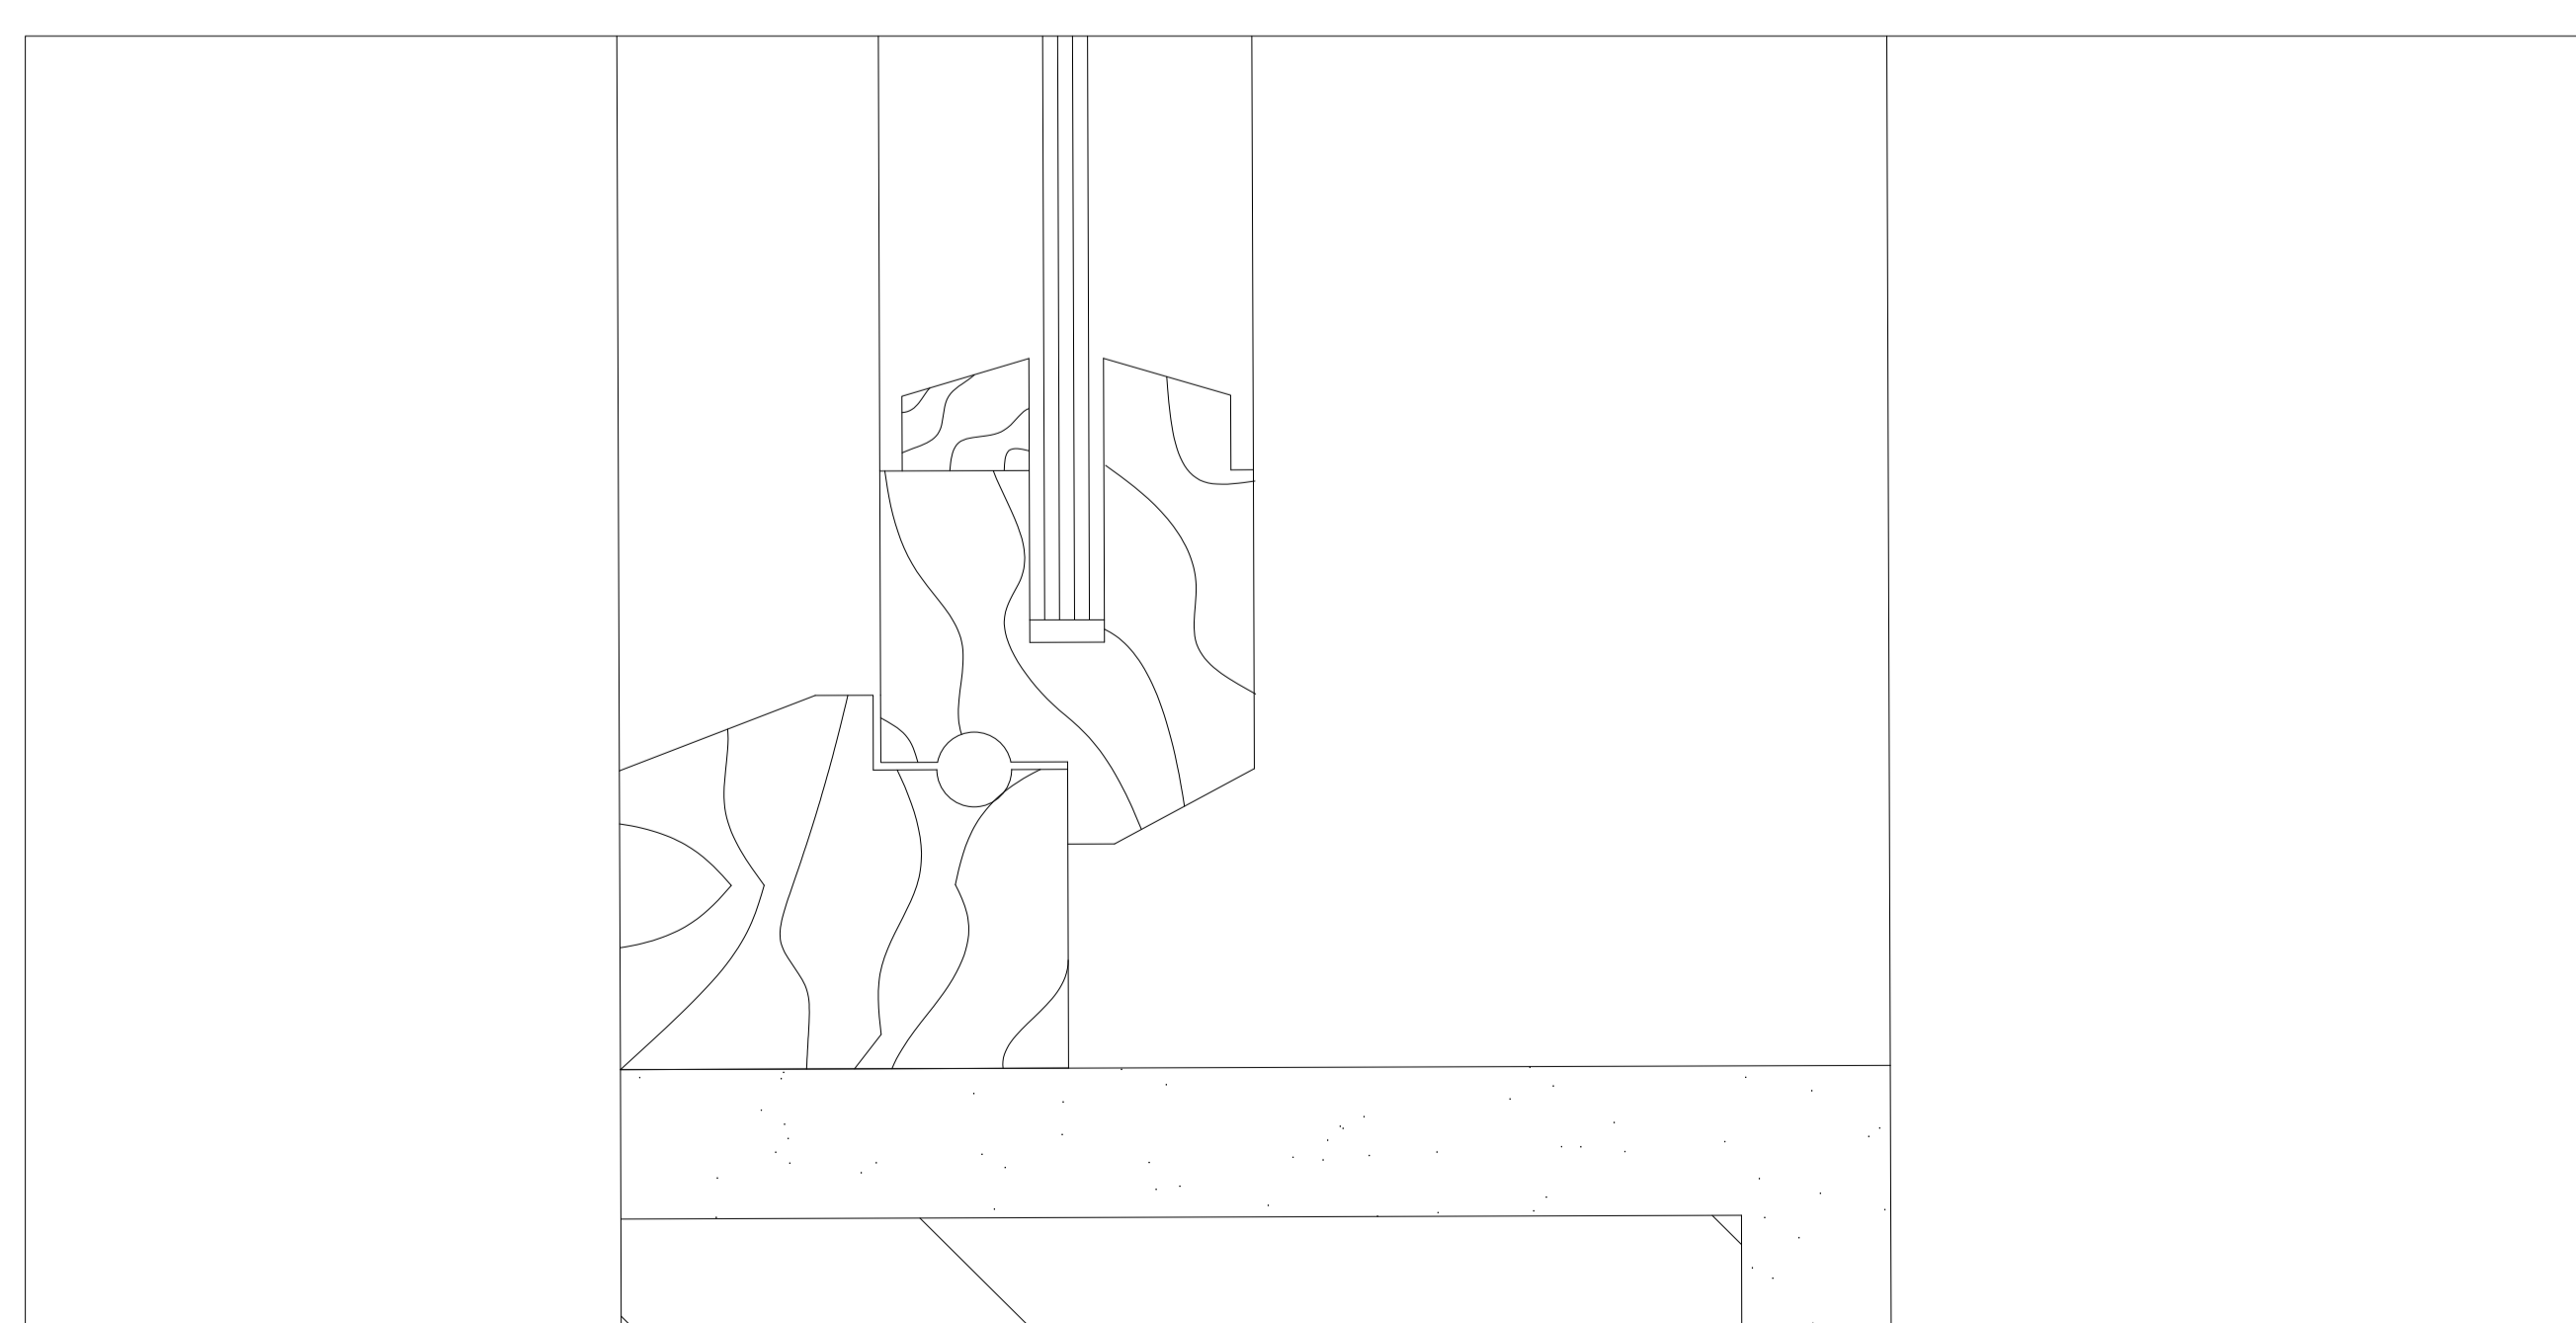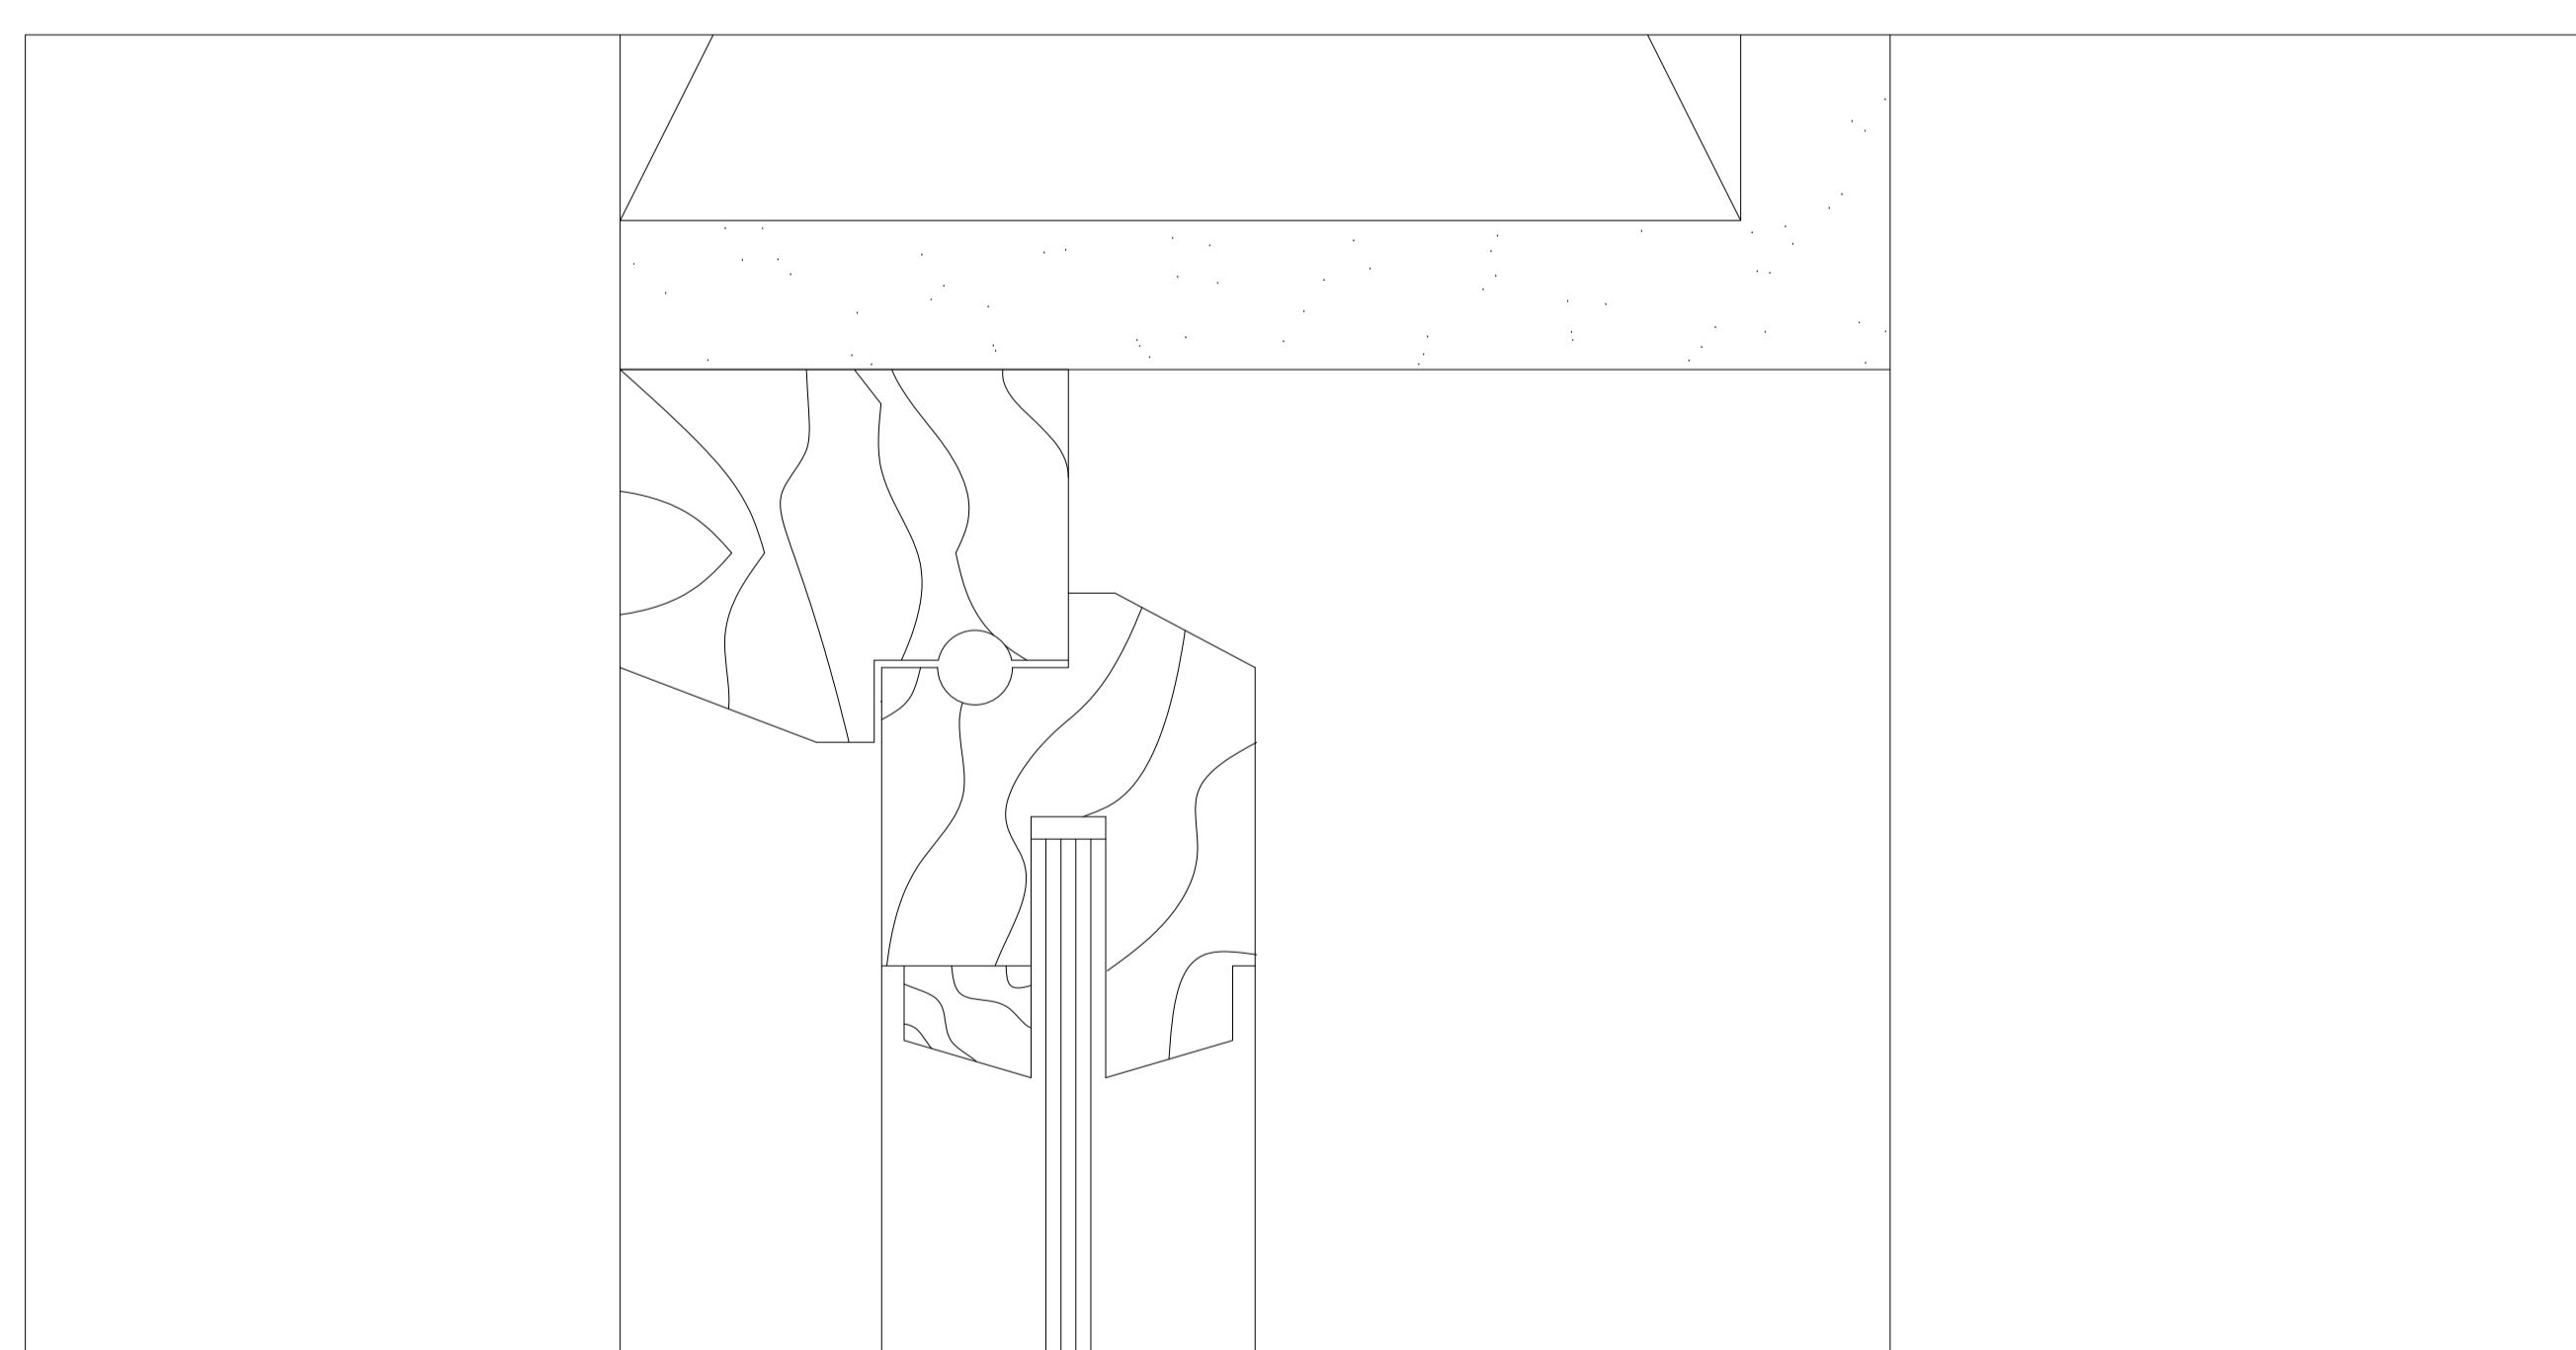

Pormenor caixilho da janela do corte 1:1