


Planta Existente
1:20

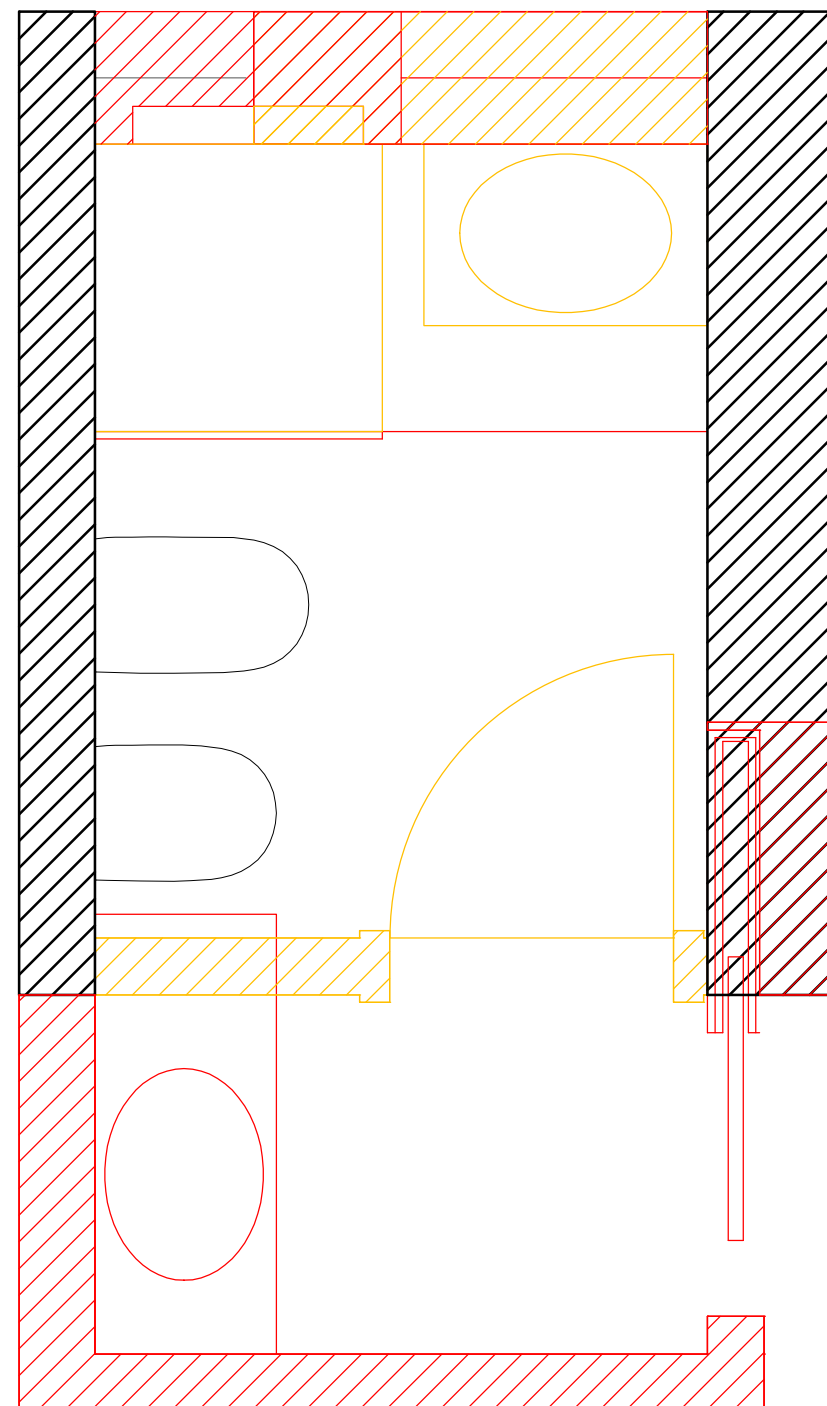

Planta Cores Convenciosnais
1:20