


Sistemas de Representação


FAUL 2023/2024

Casa Antonio Carlos Siza- 2ºTrabalho


Margarida Vieira_20211433_E

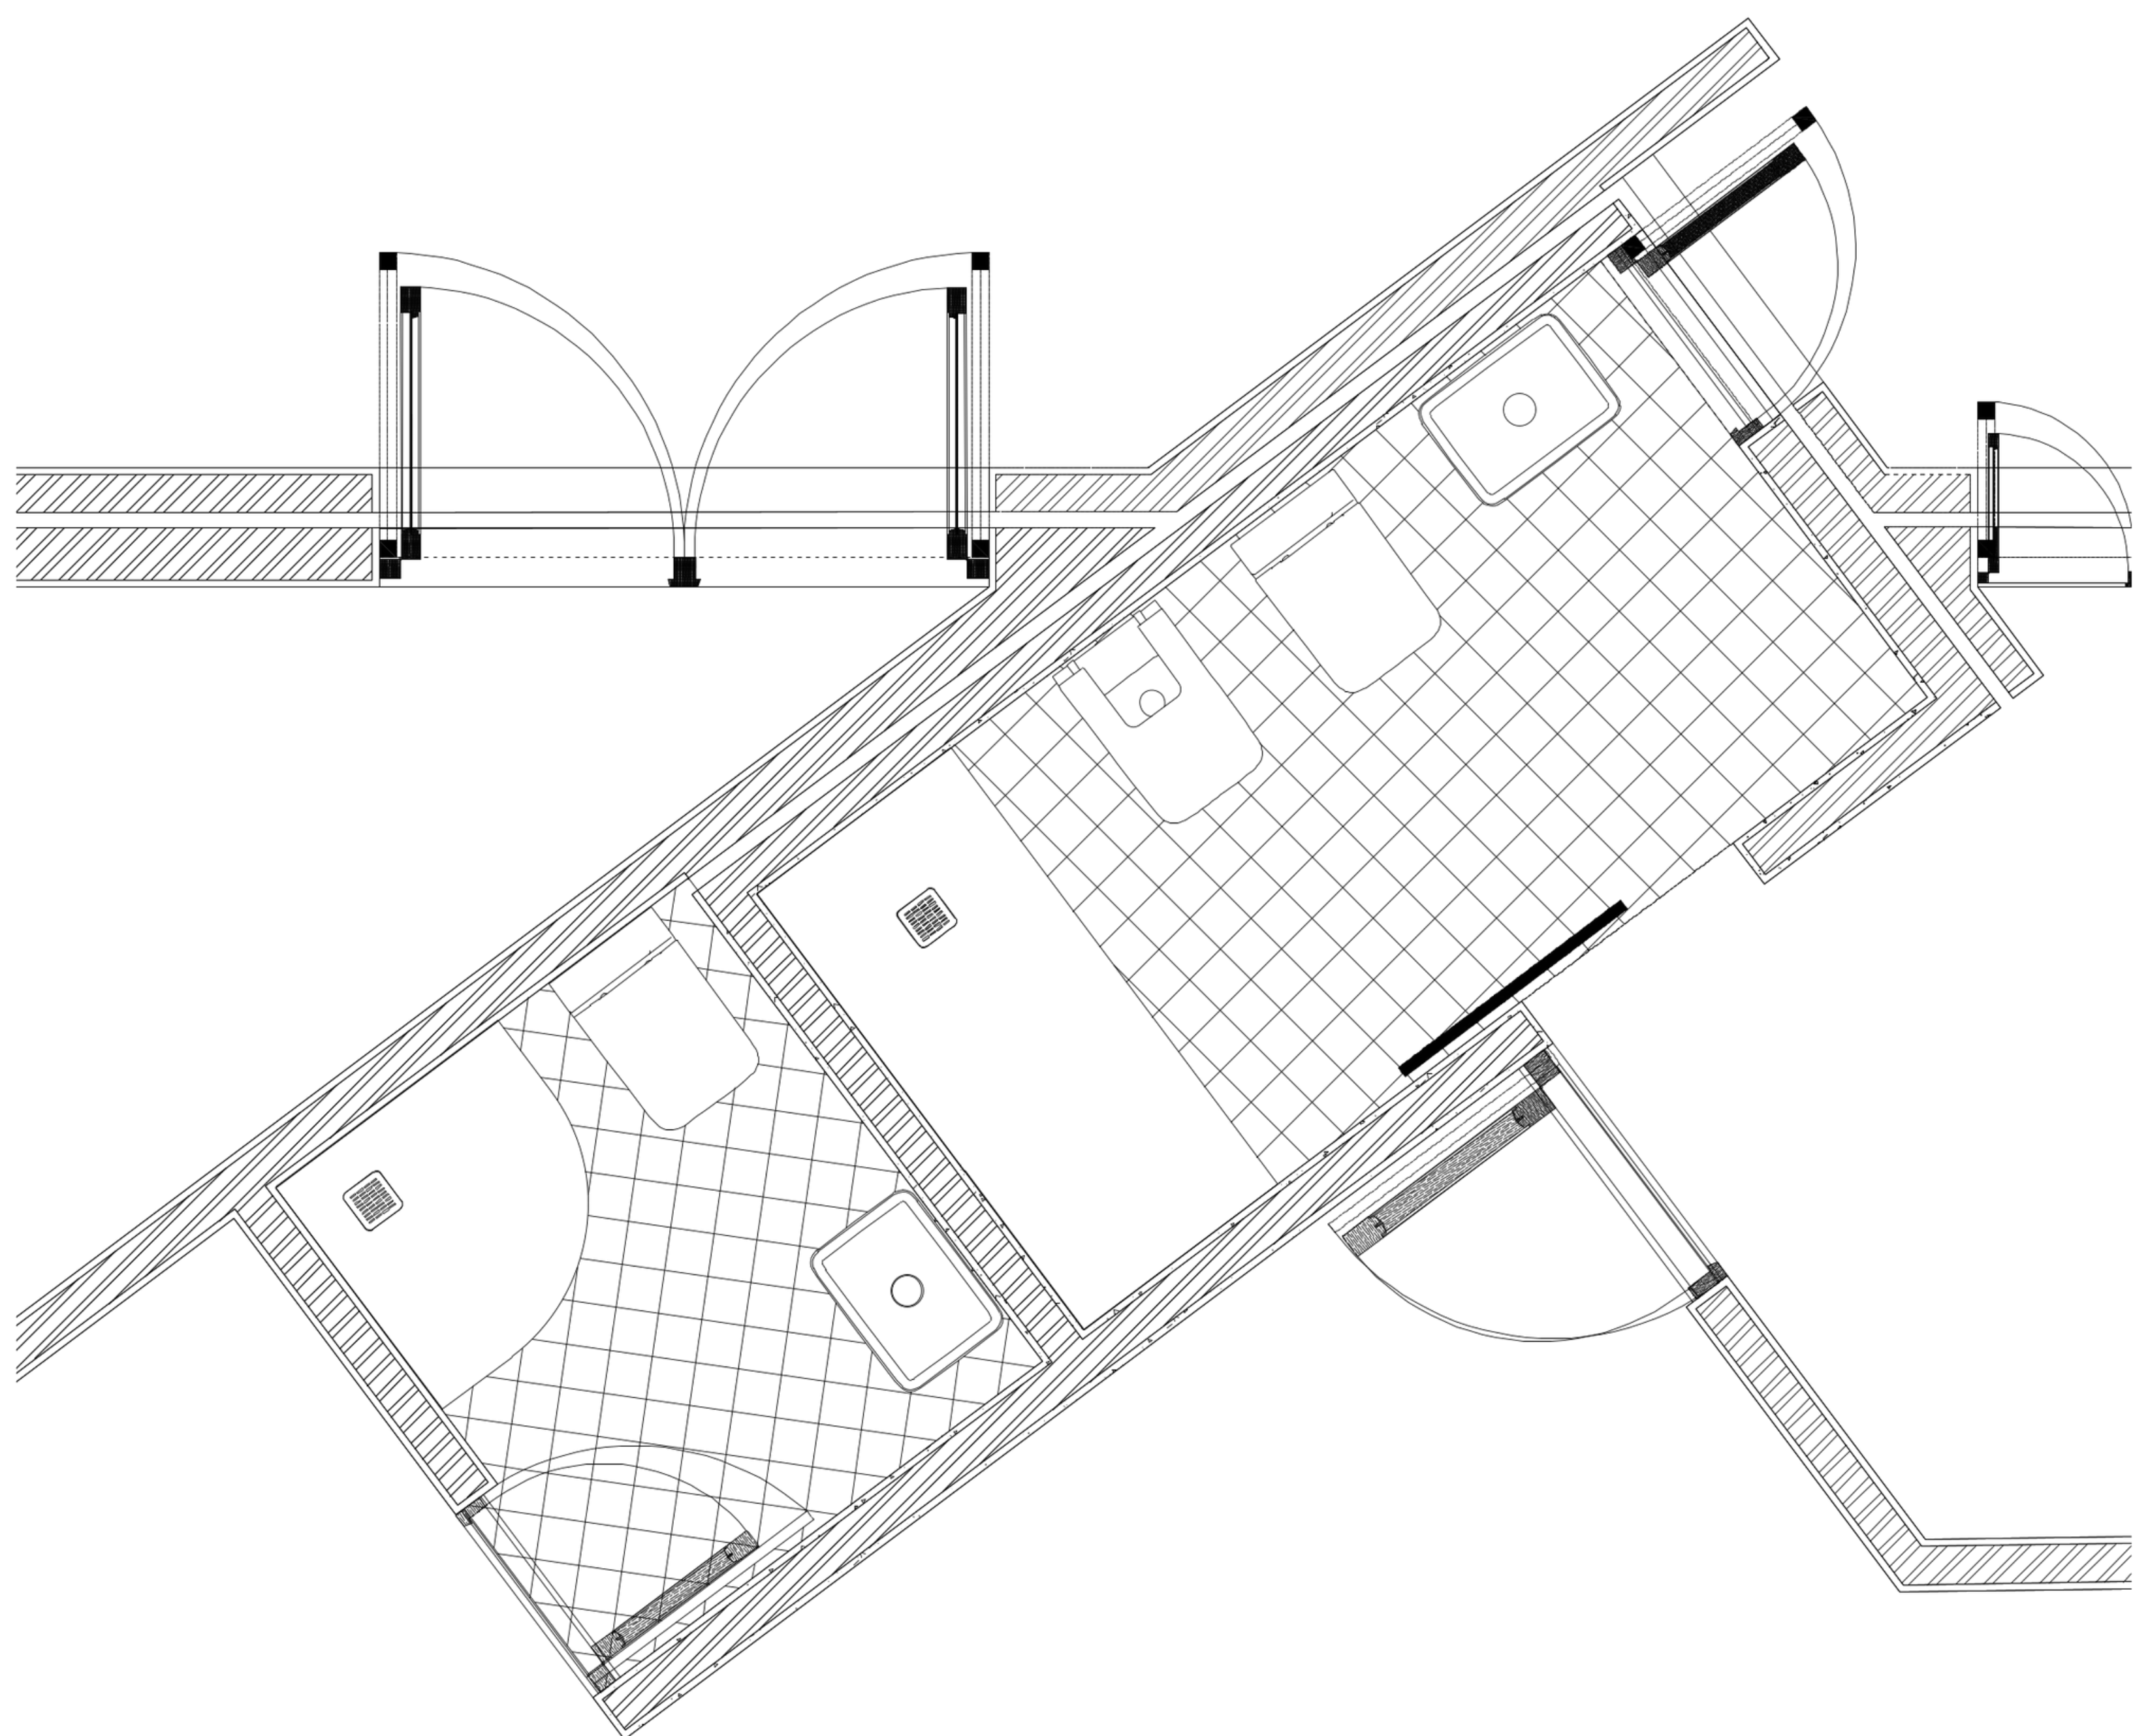


Promenor da casa de banho 1/10

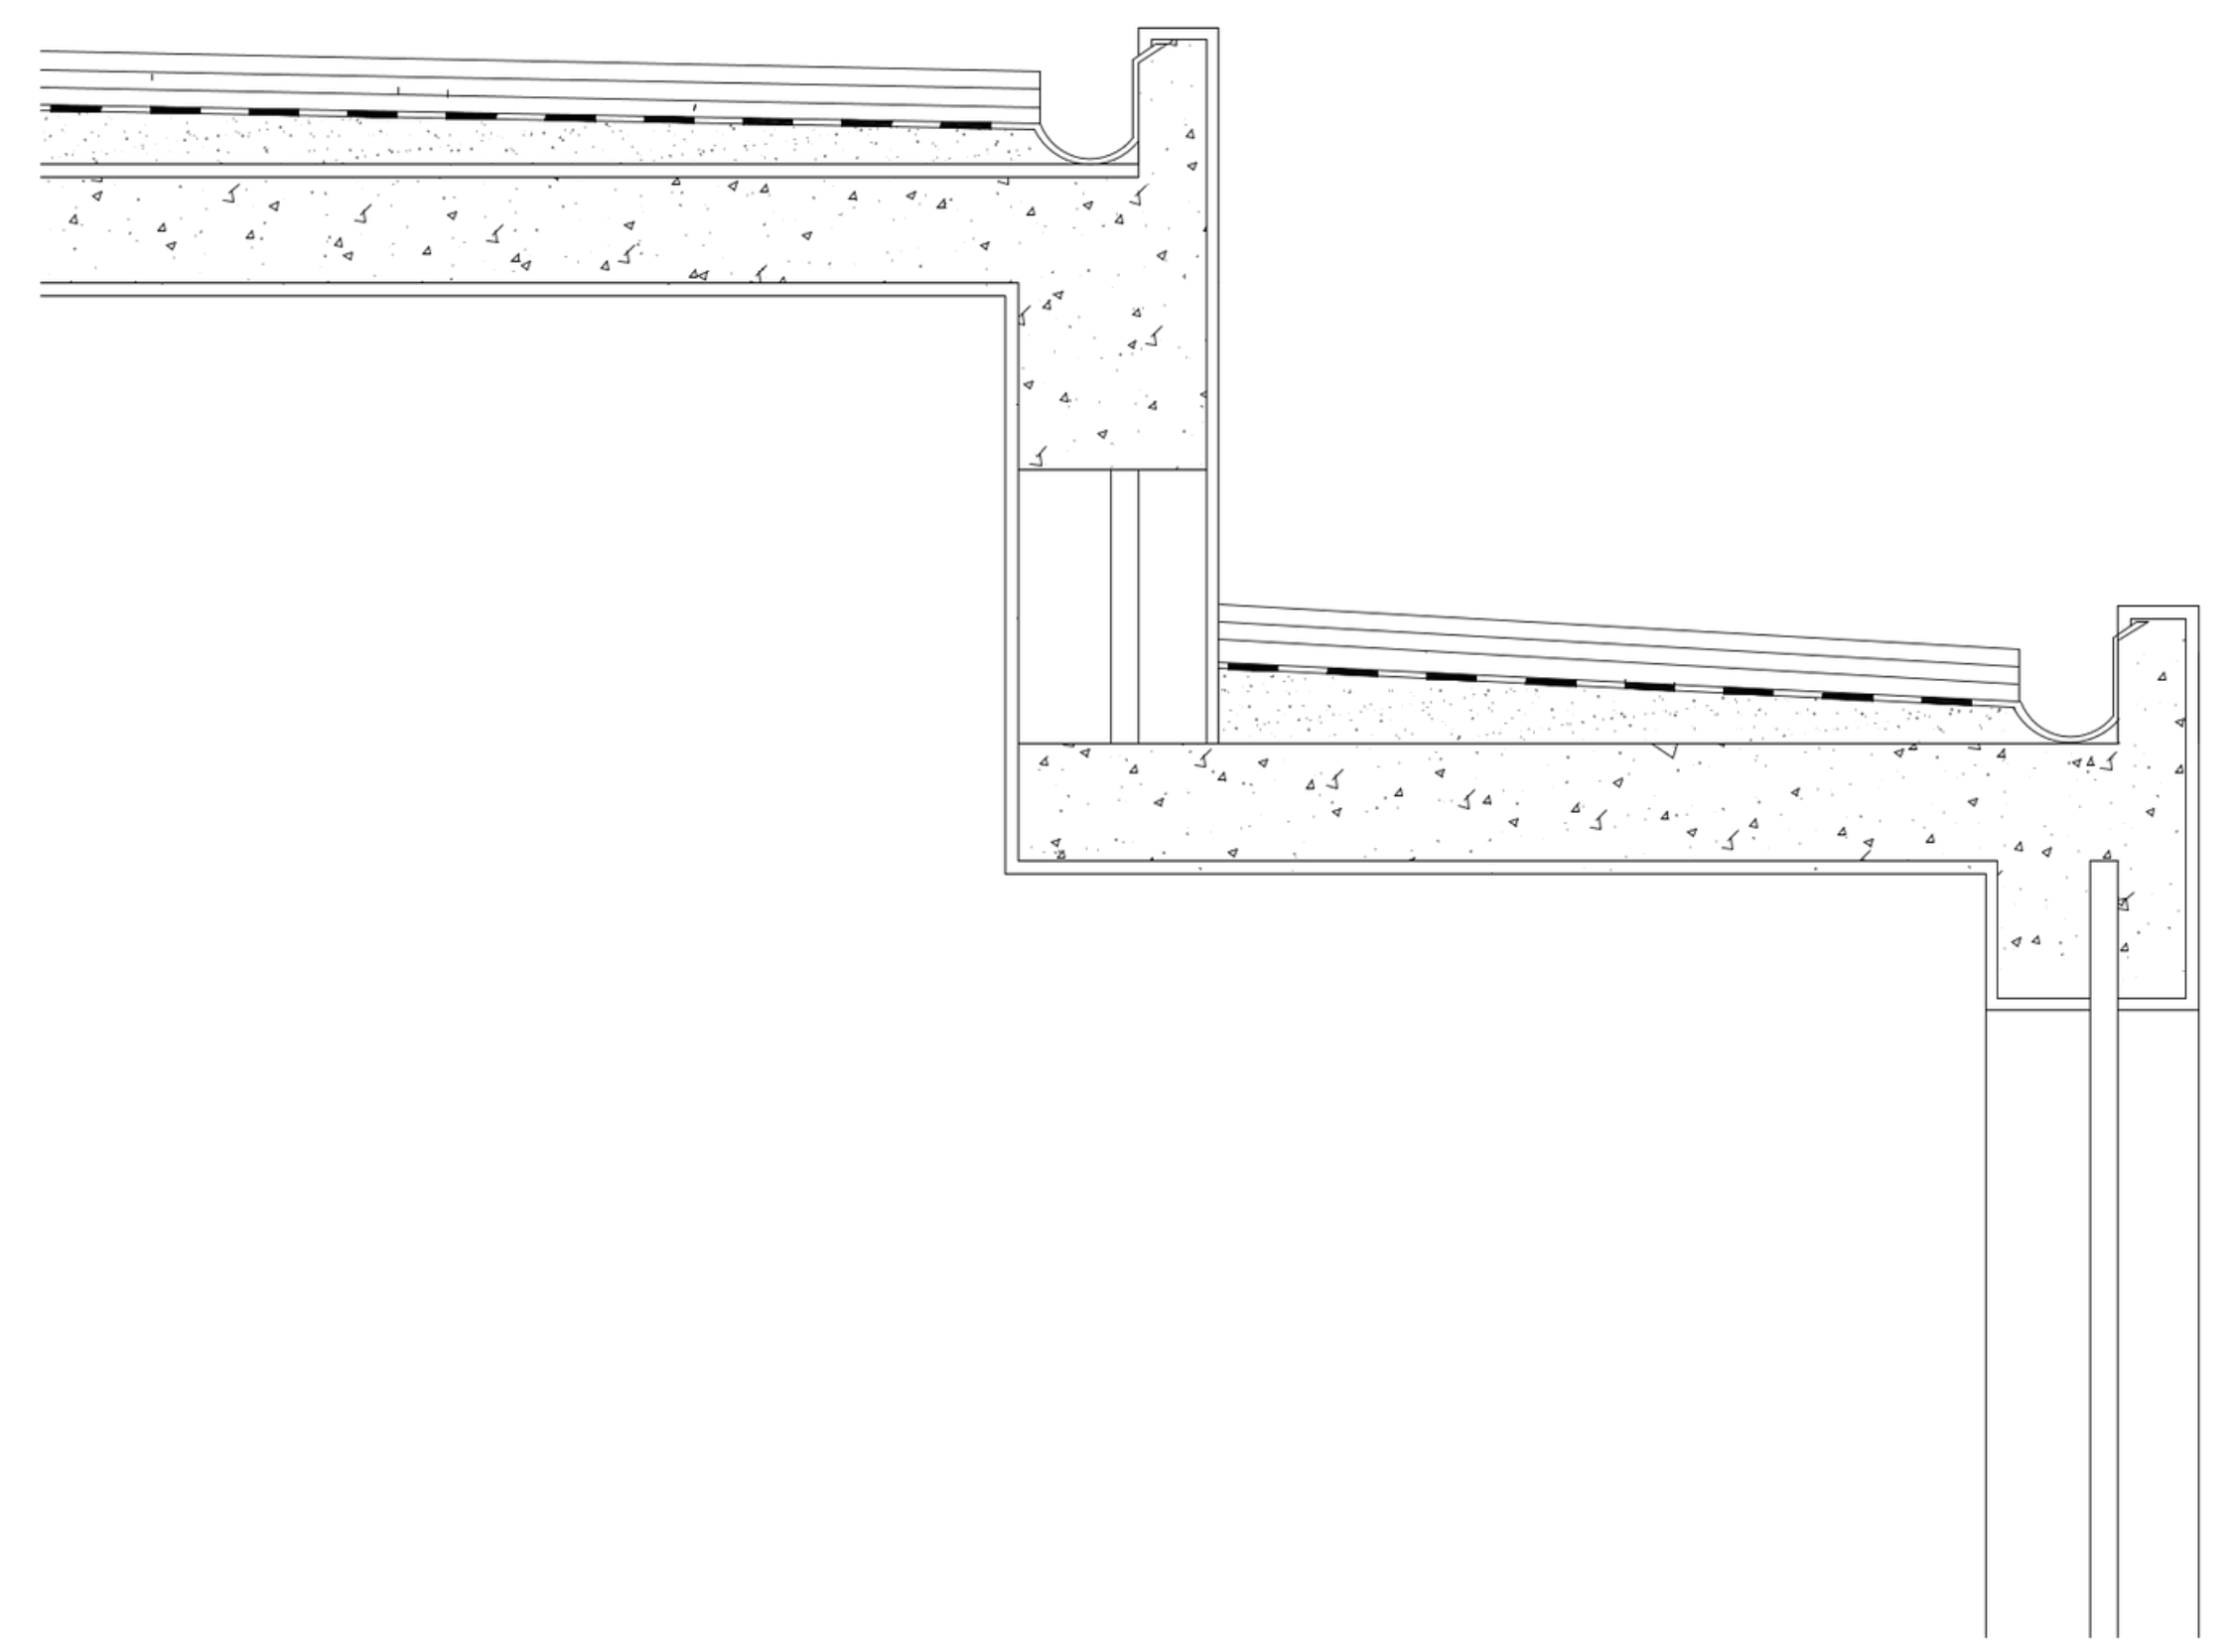

Promenor do corte 1/10

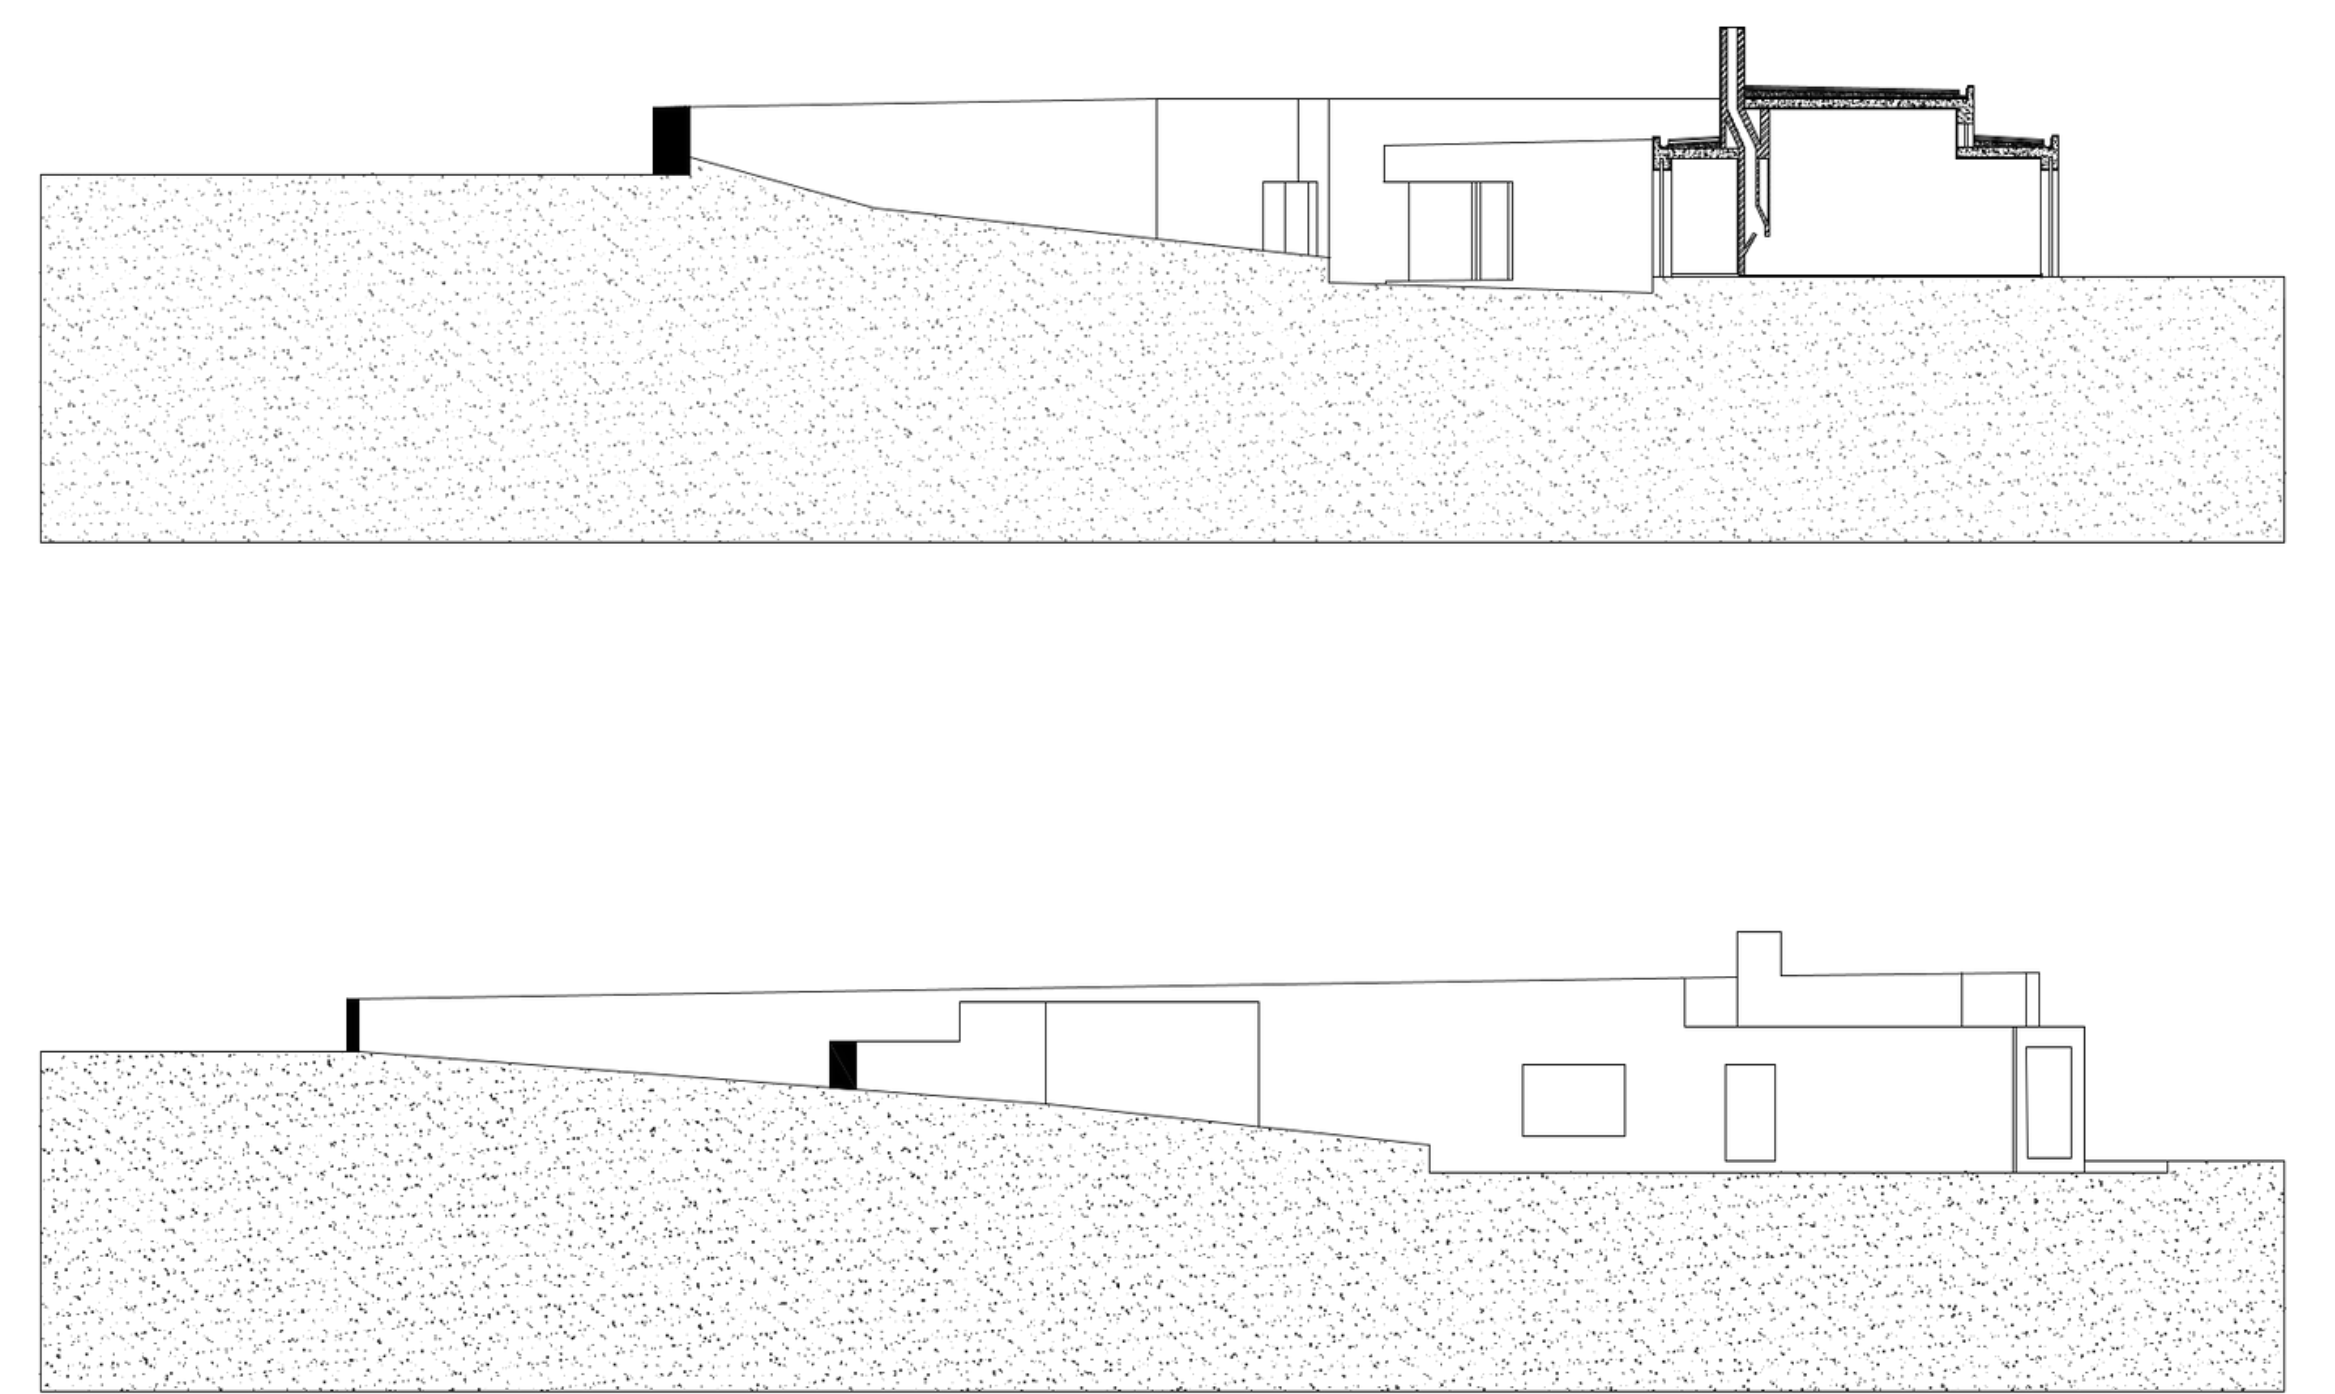

Alçados

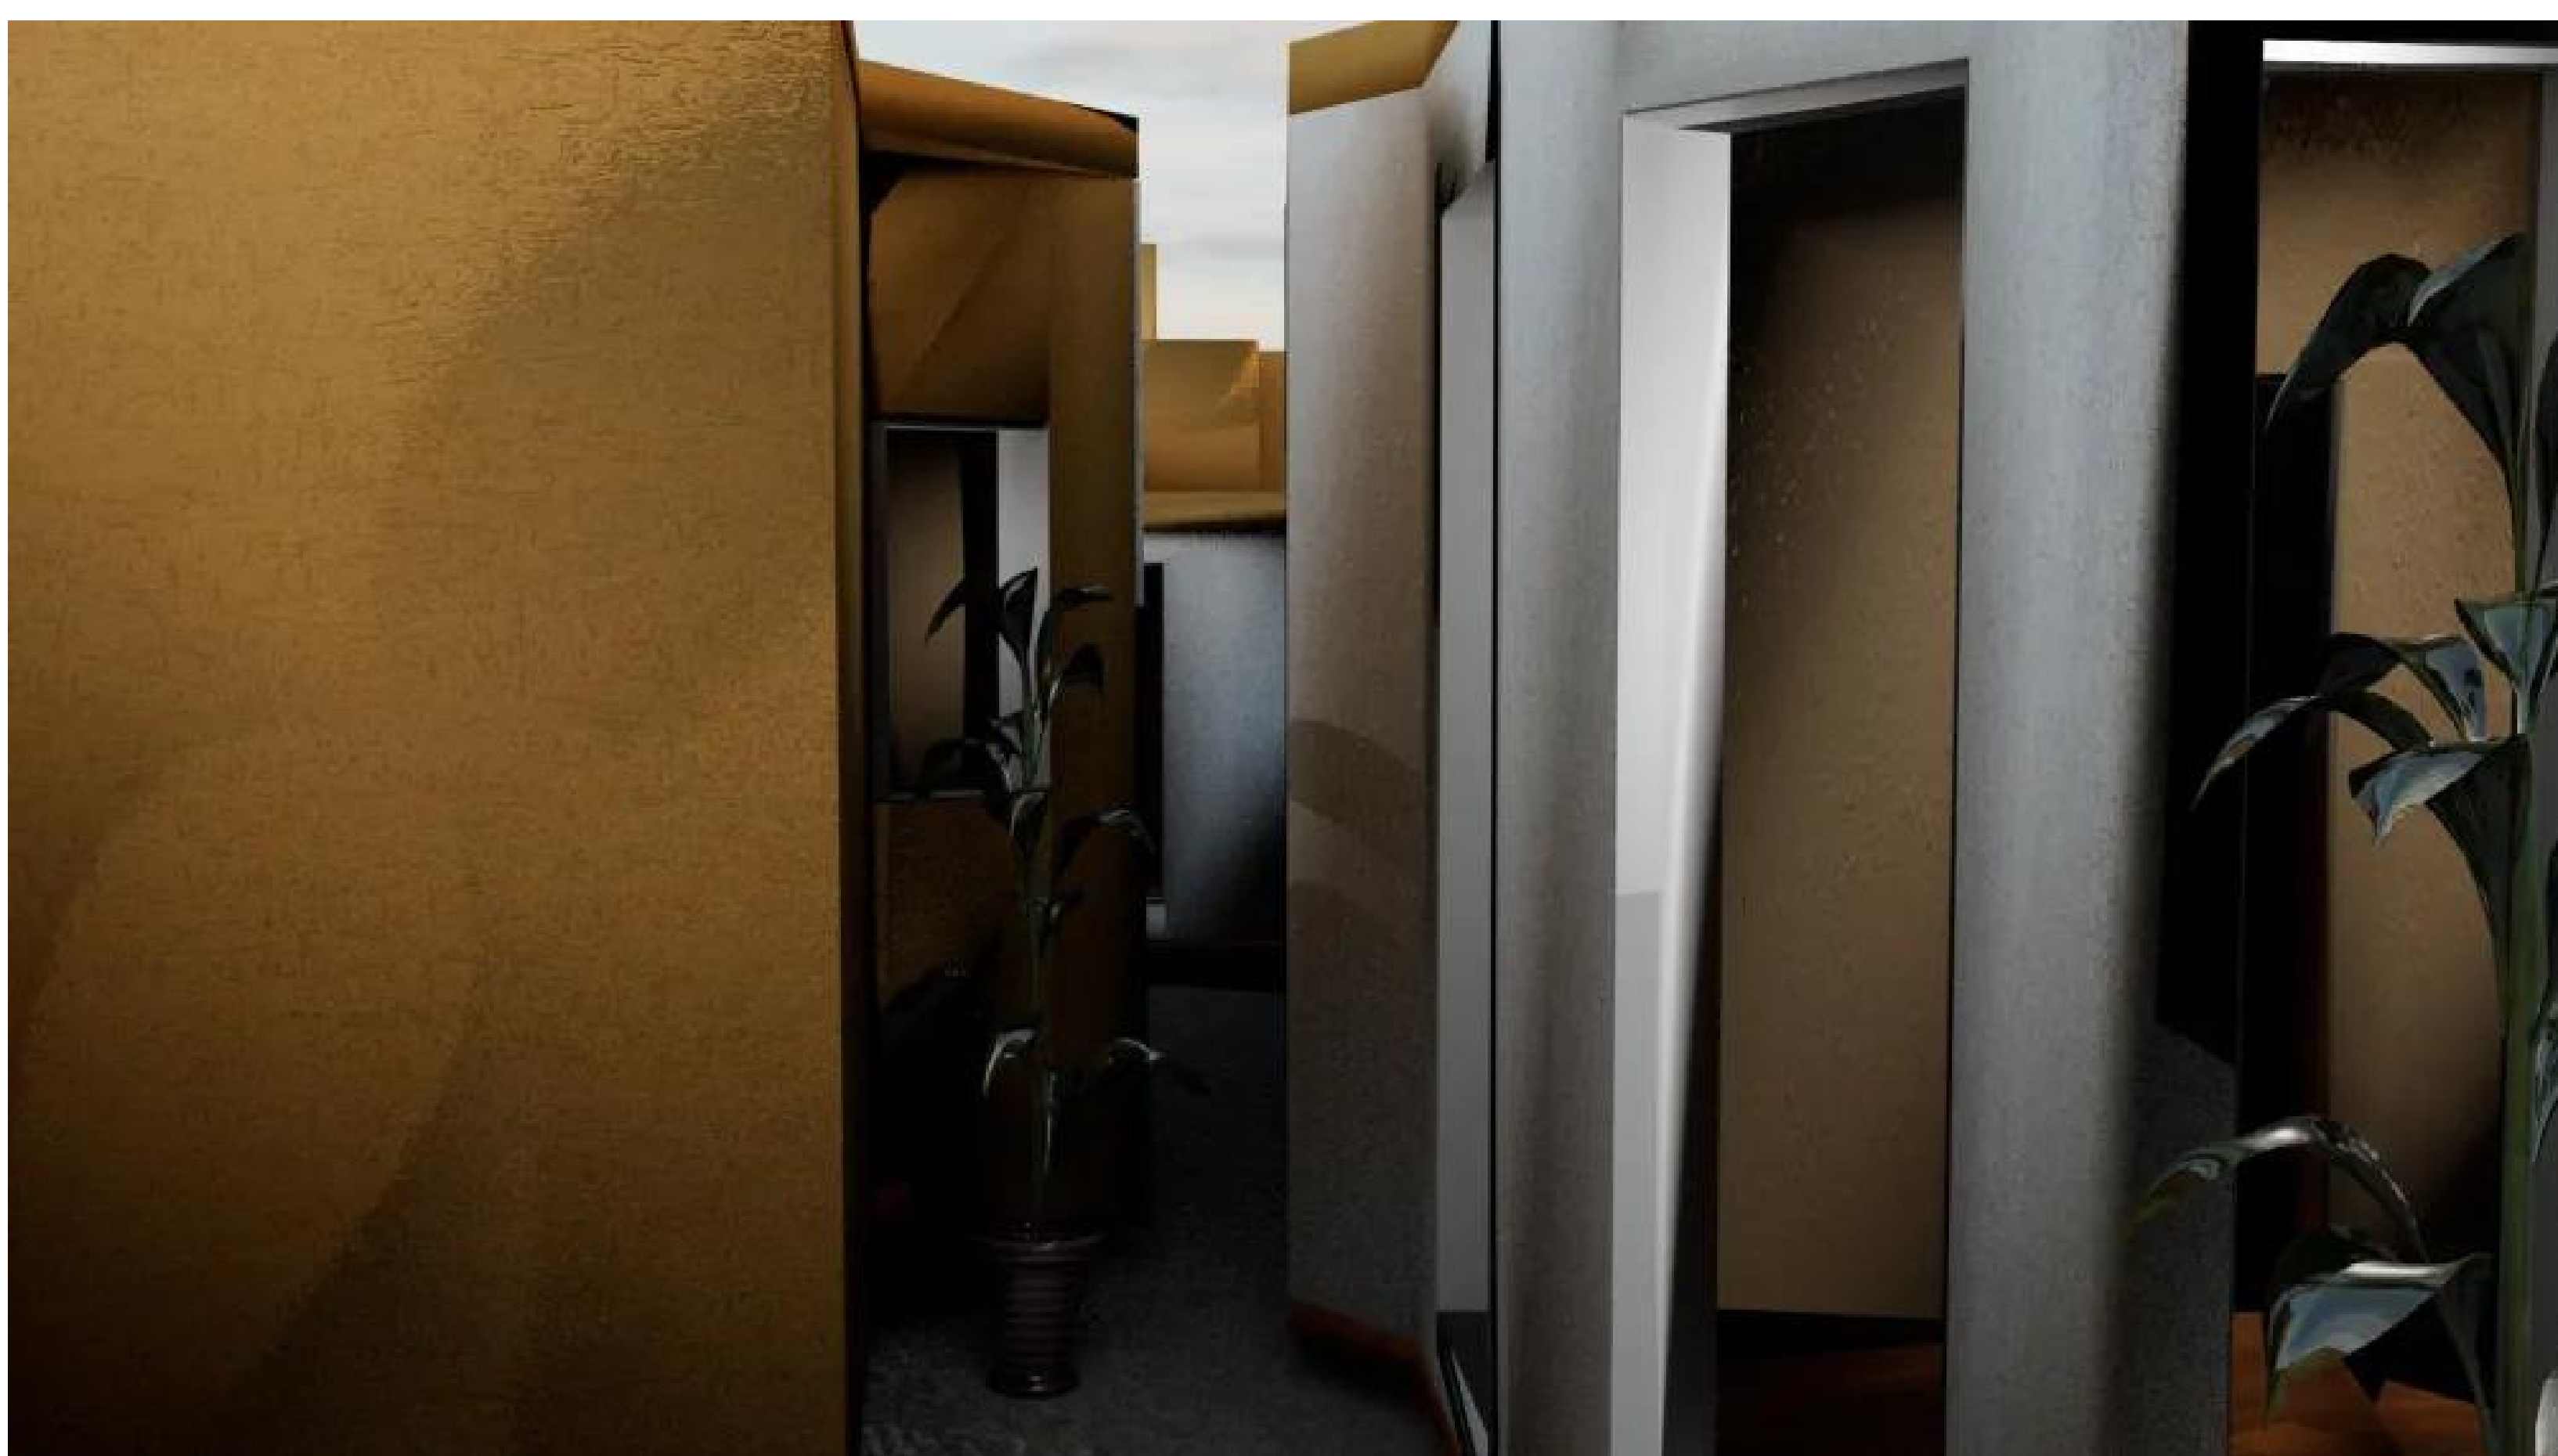

Renderes

