

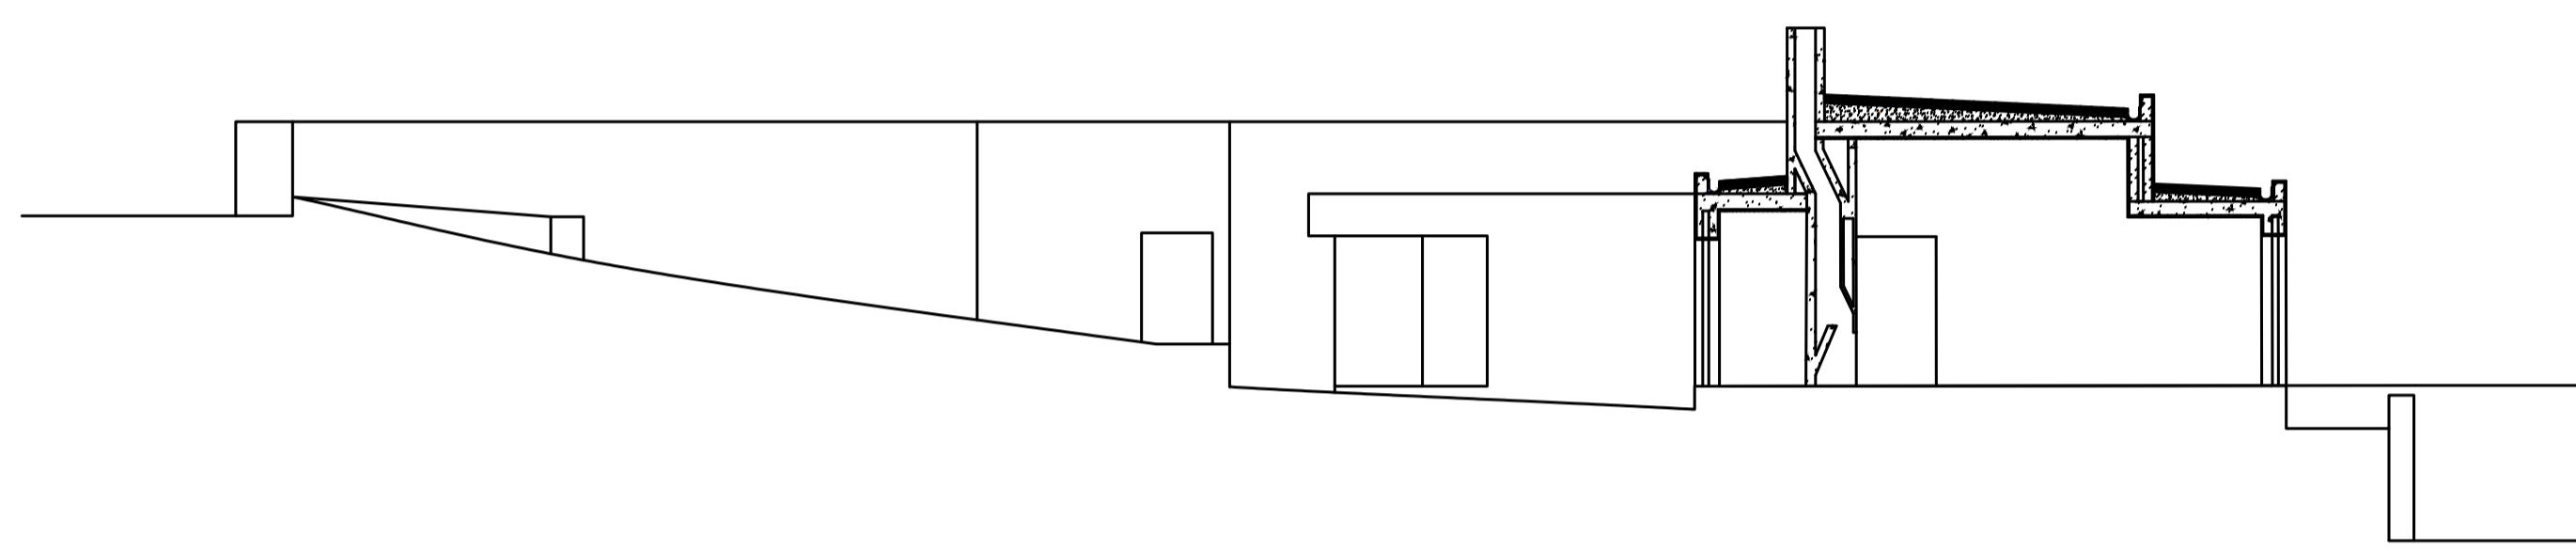
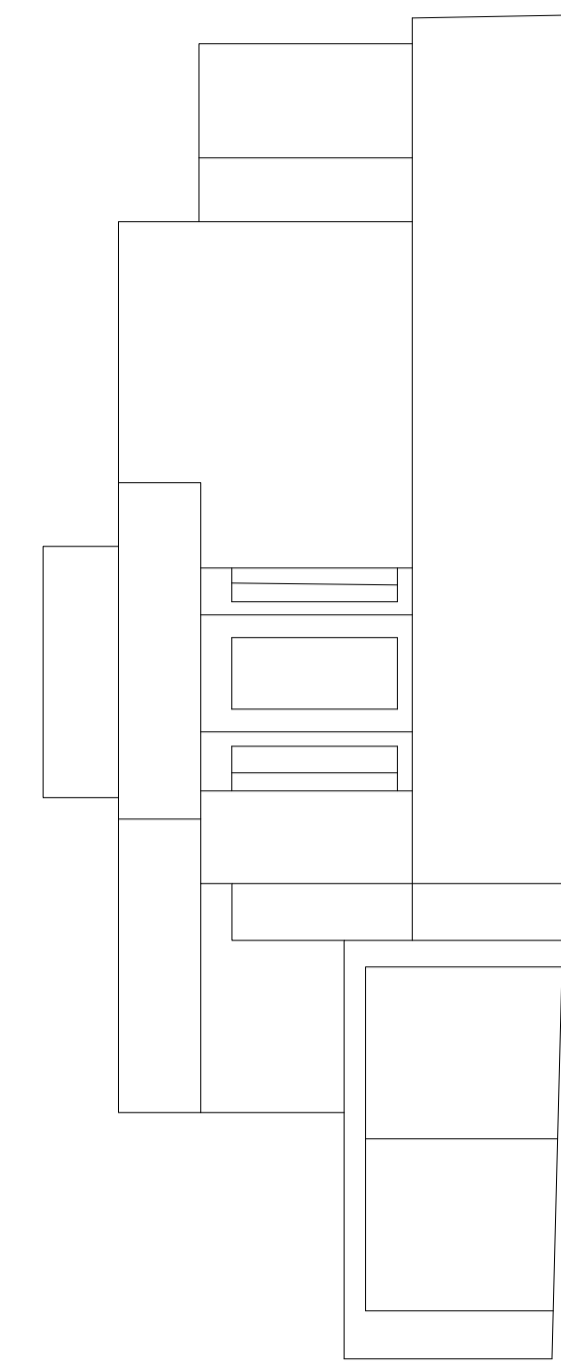



Sistema de Representação FAUL 2023 / 2024
Trabalho 1- Casa António Carlos Siza

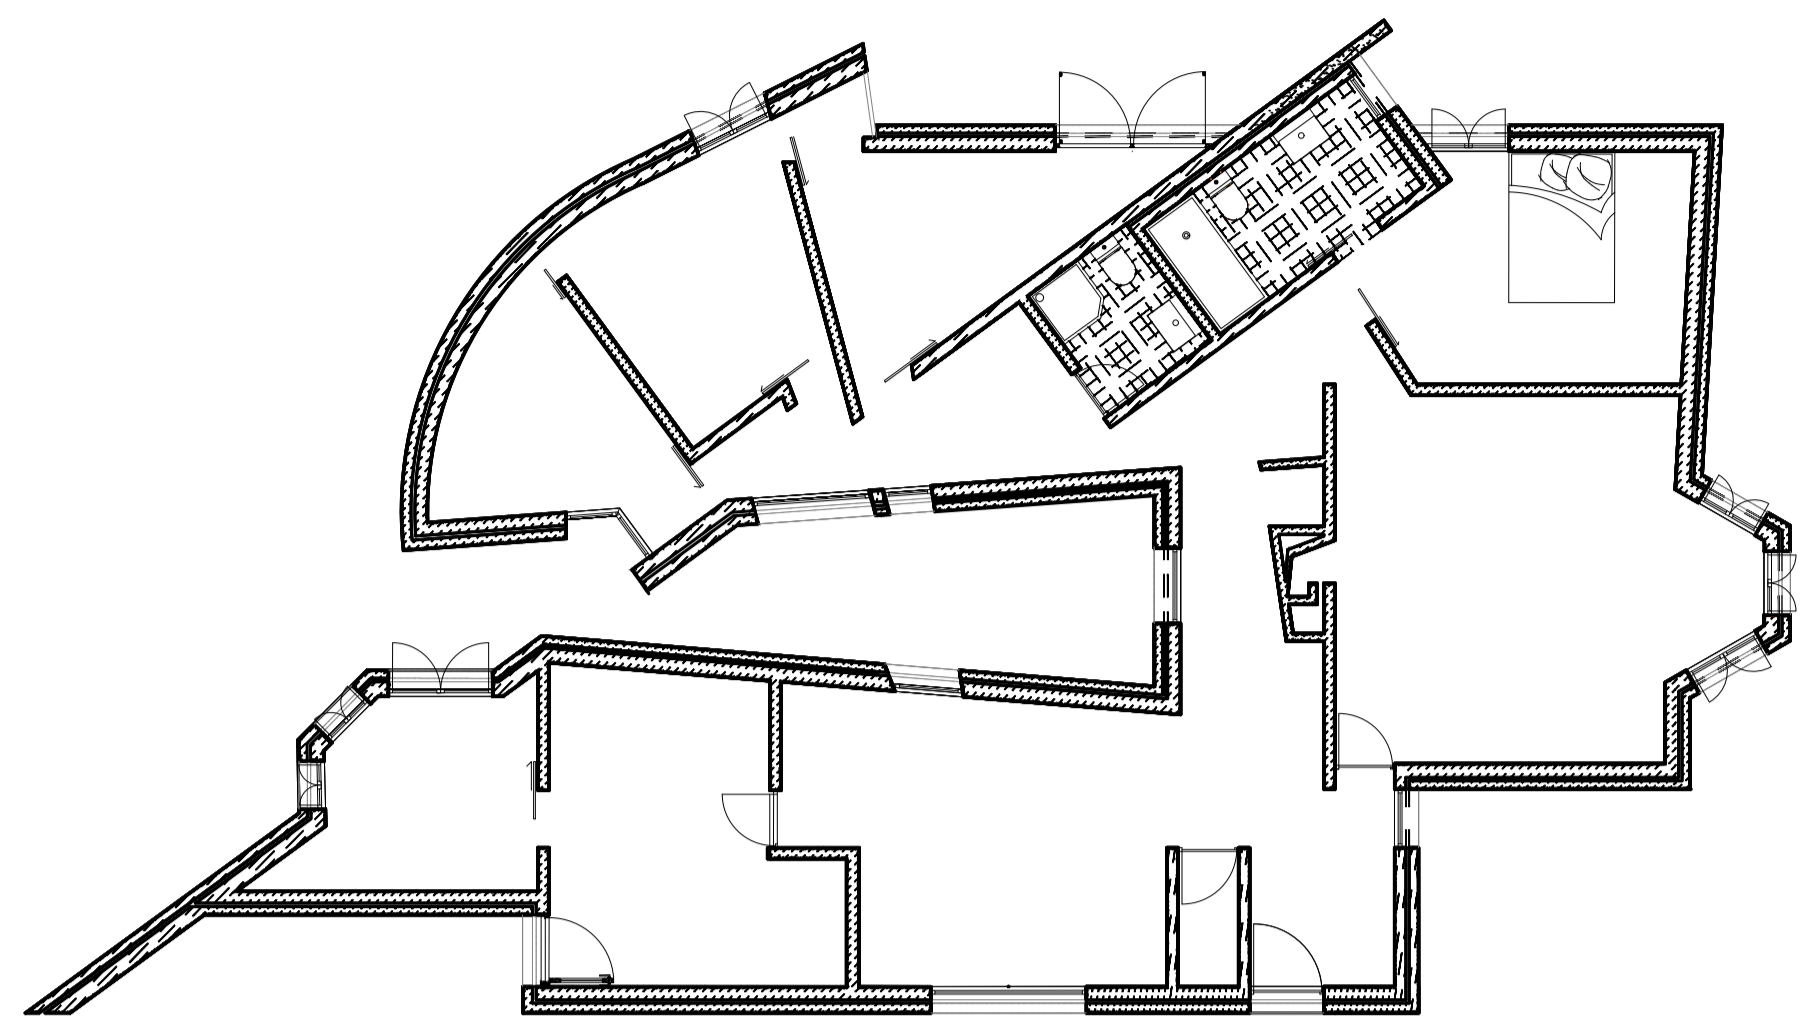


Planta Corte e Alçados_esc:1/100

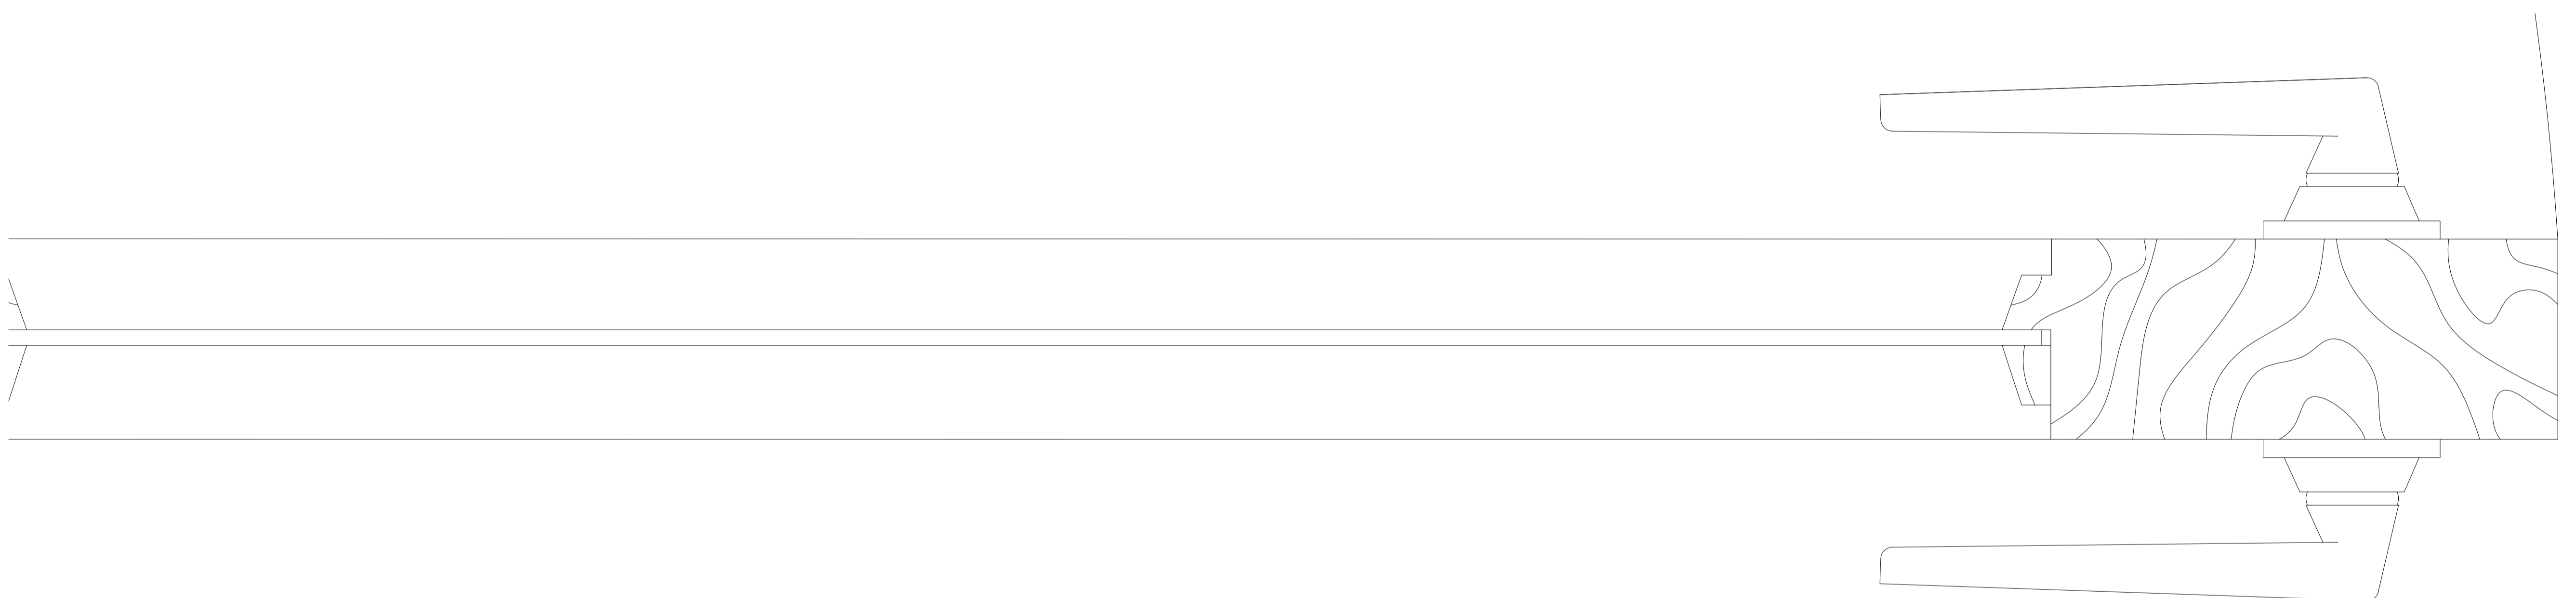

Pormenor de Porta_esc: 1/1

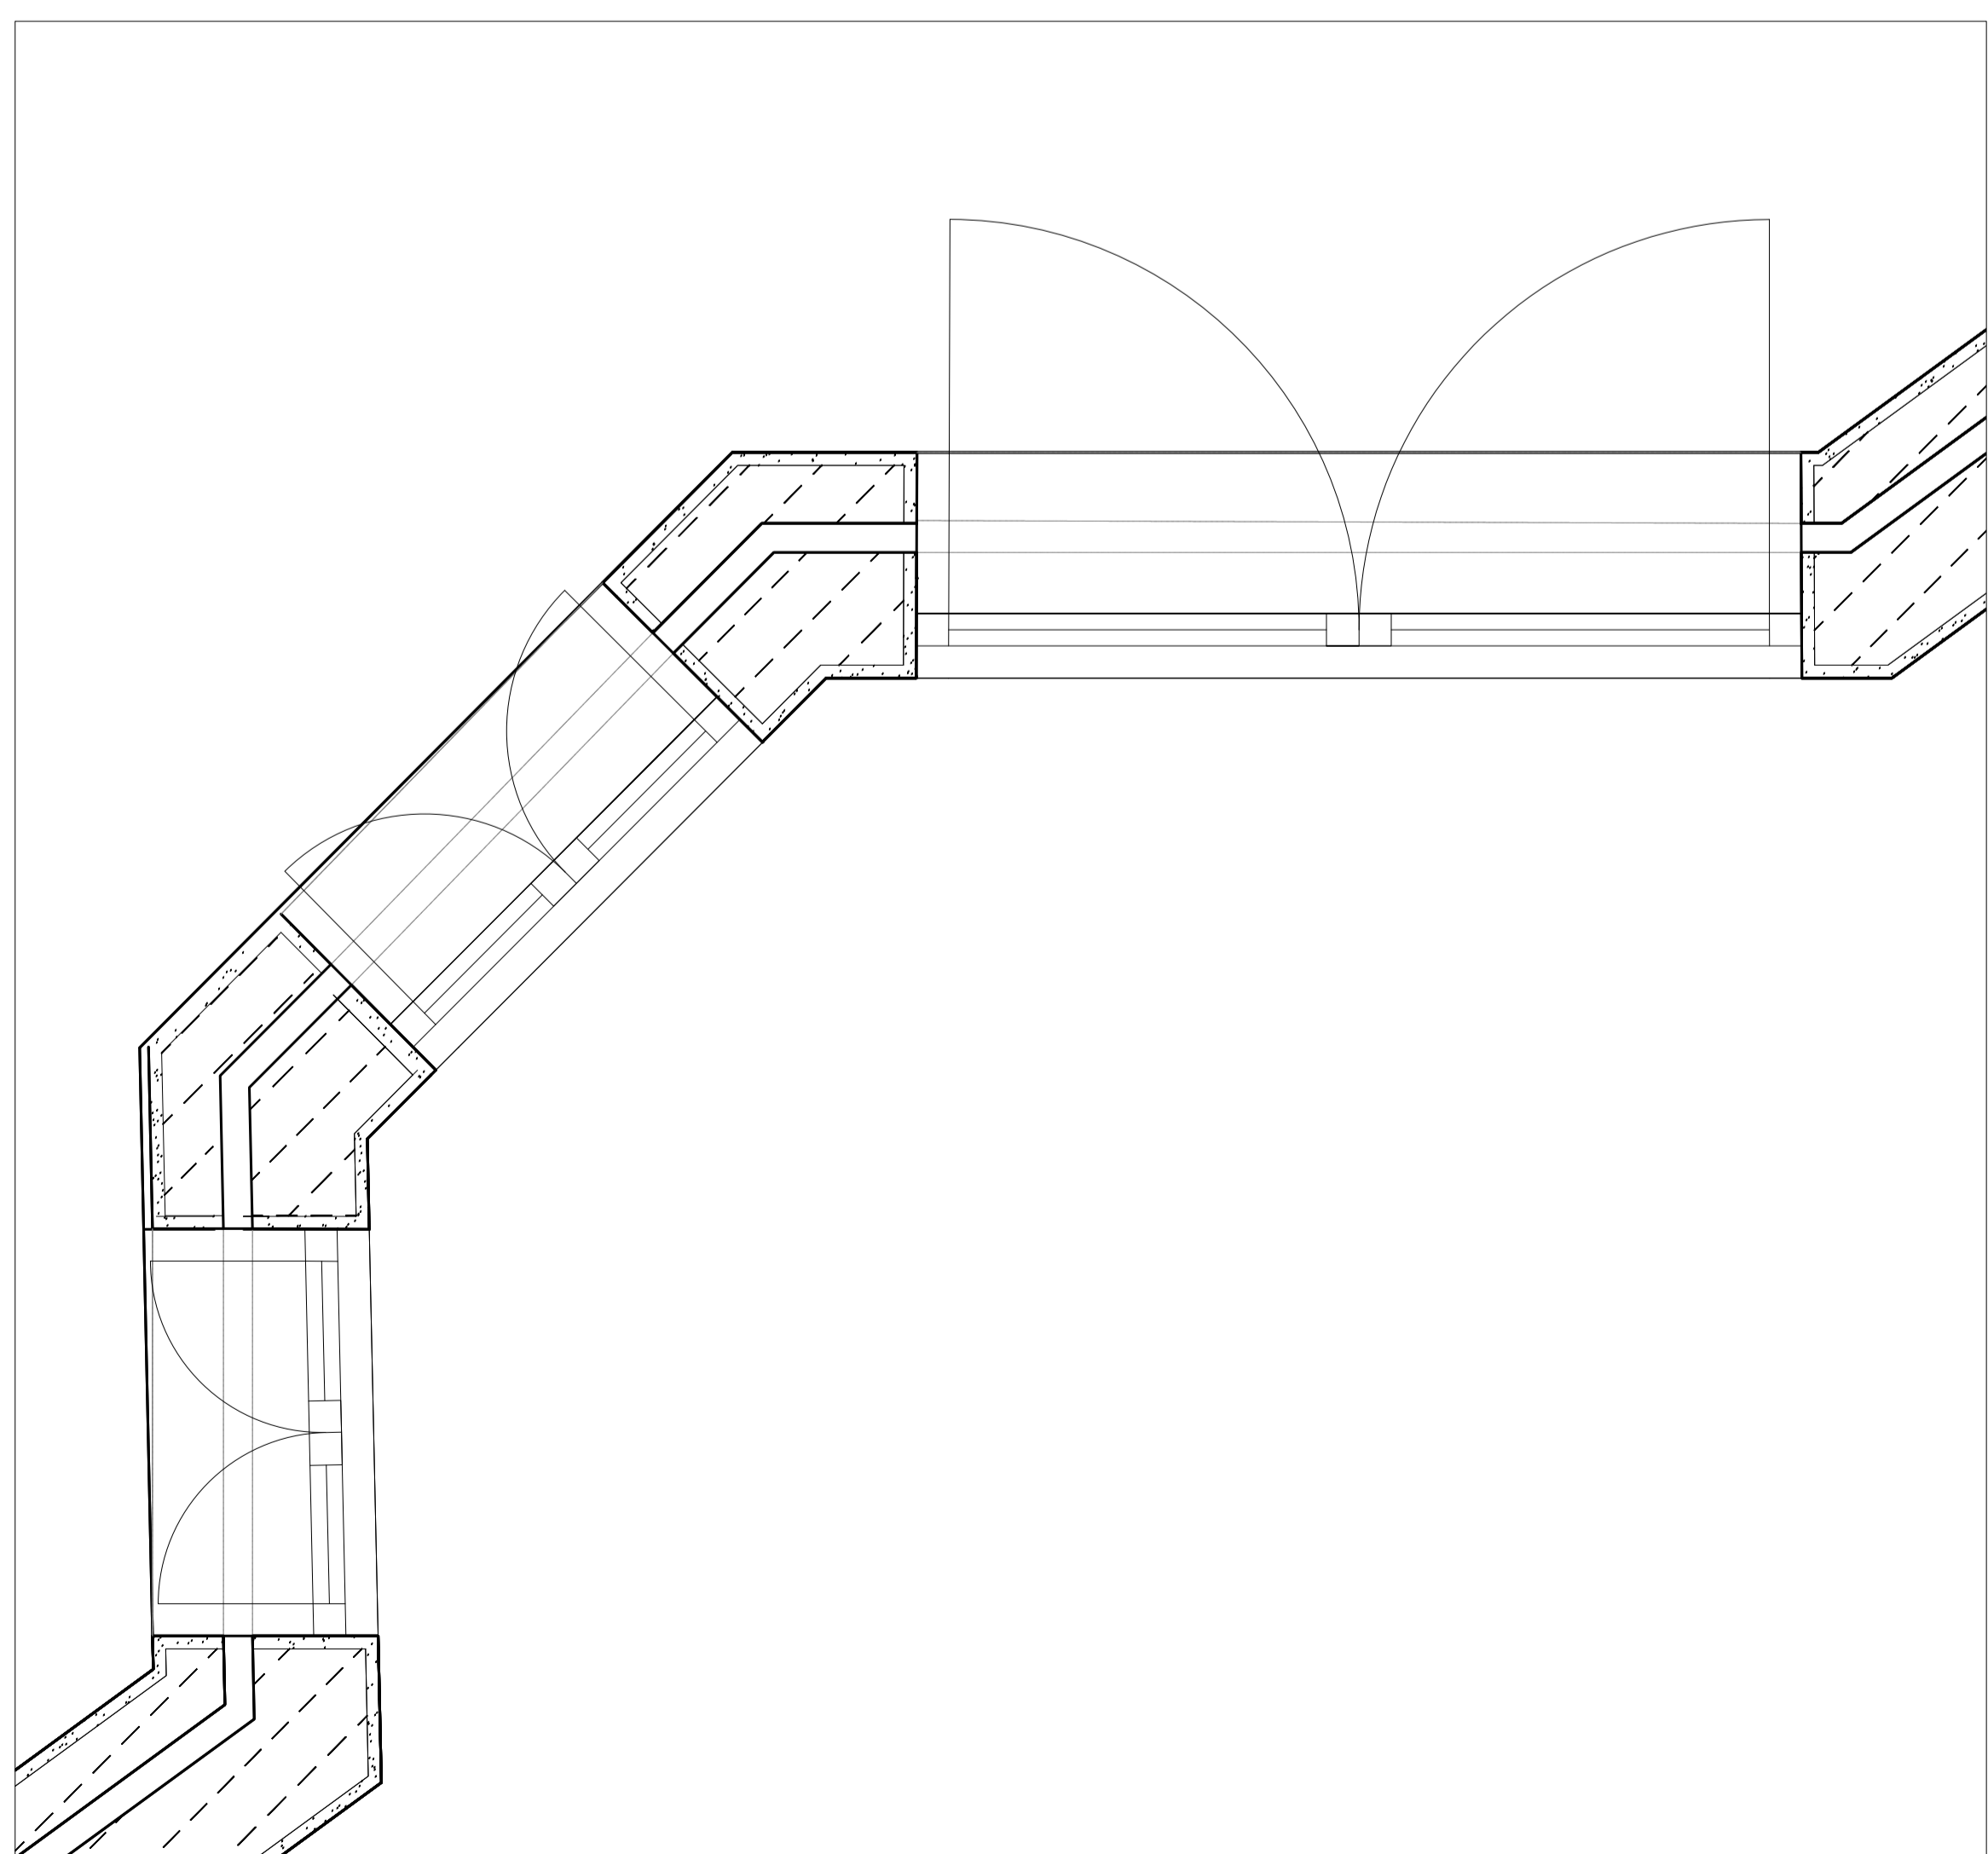

Pormenor Planta_esc: 1/10

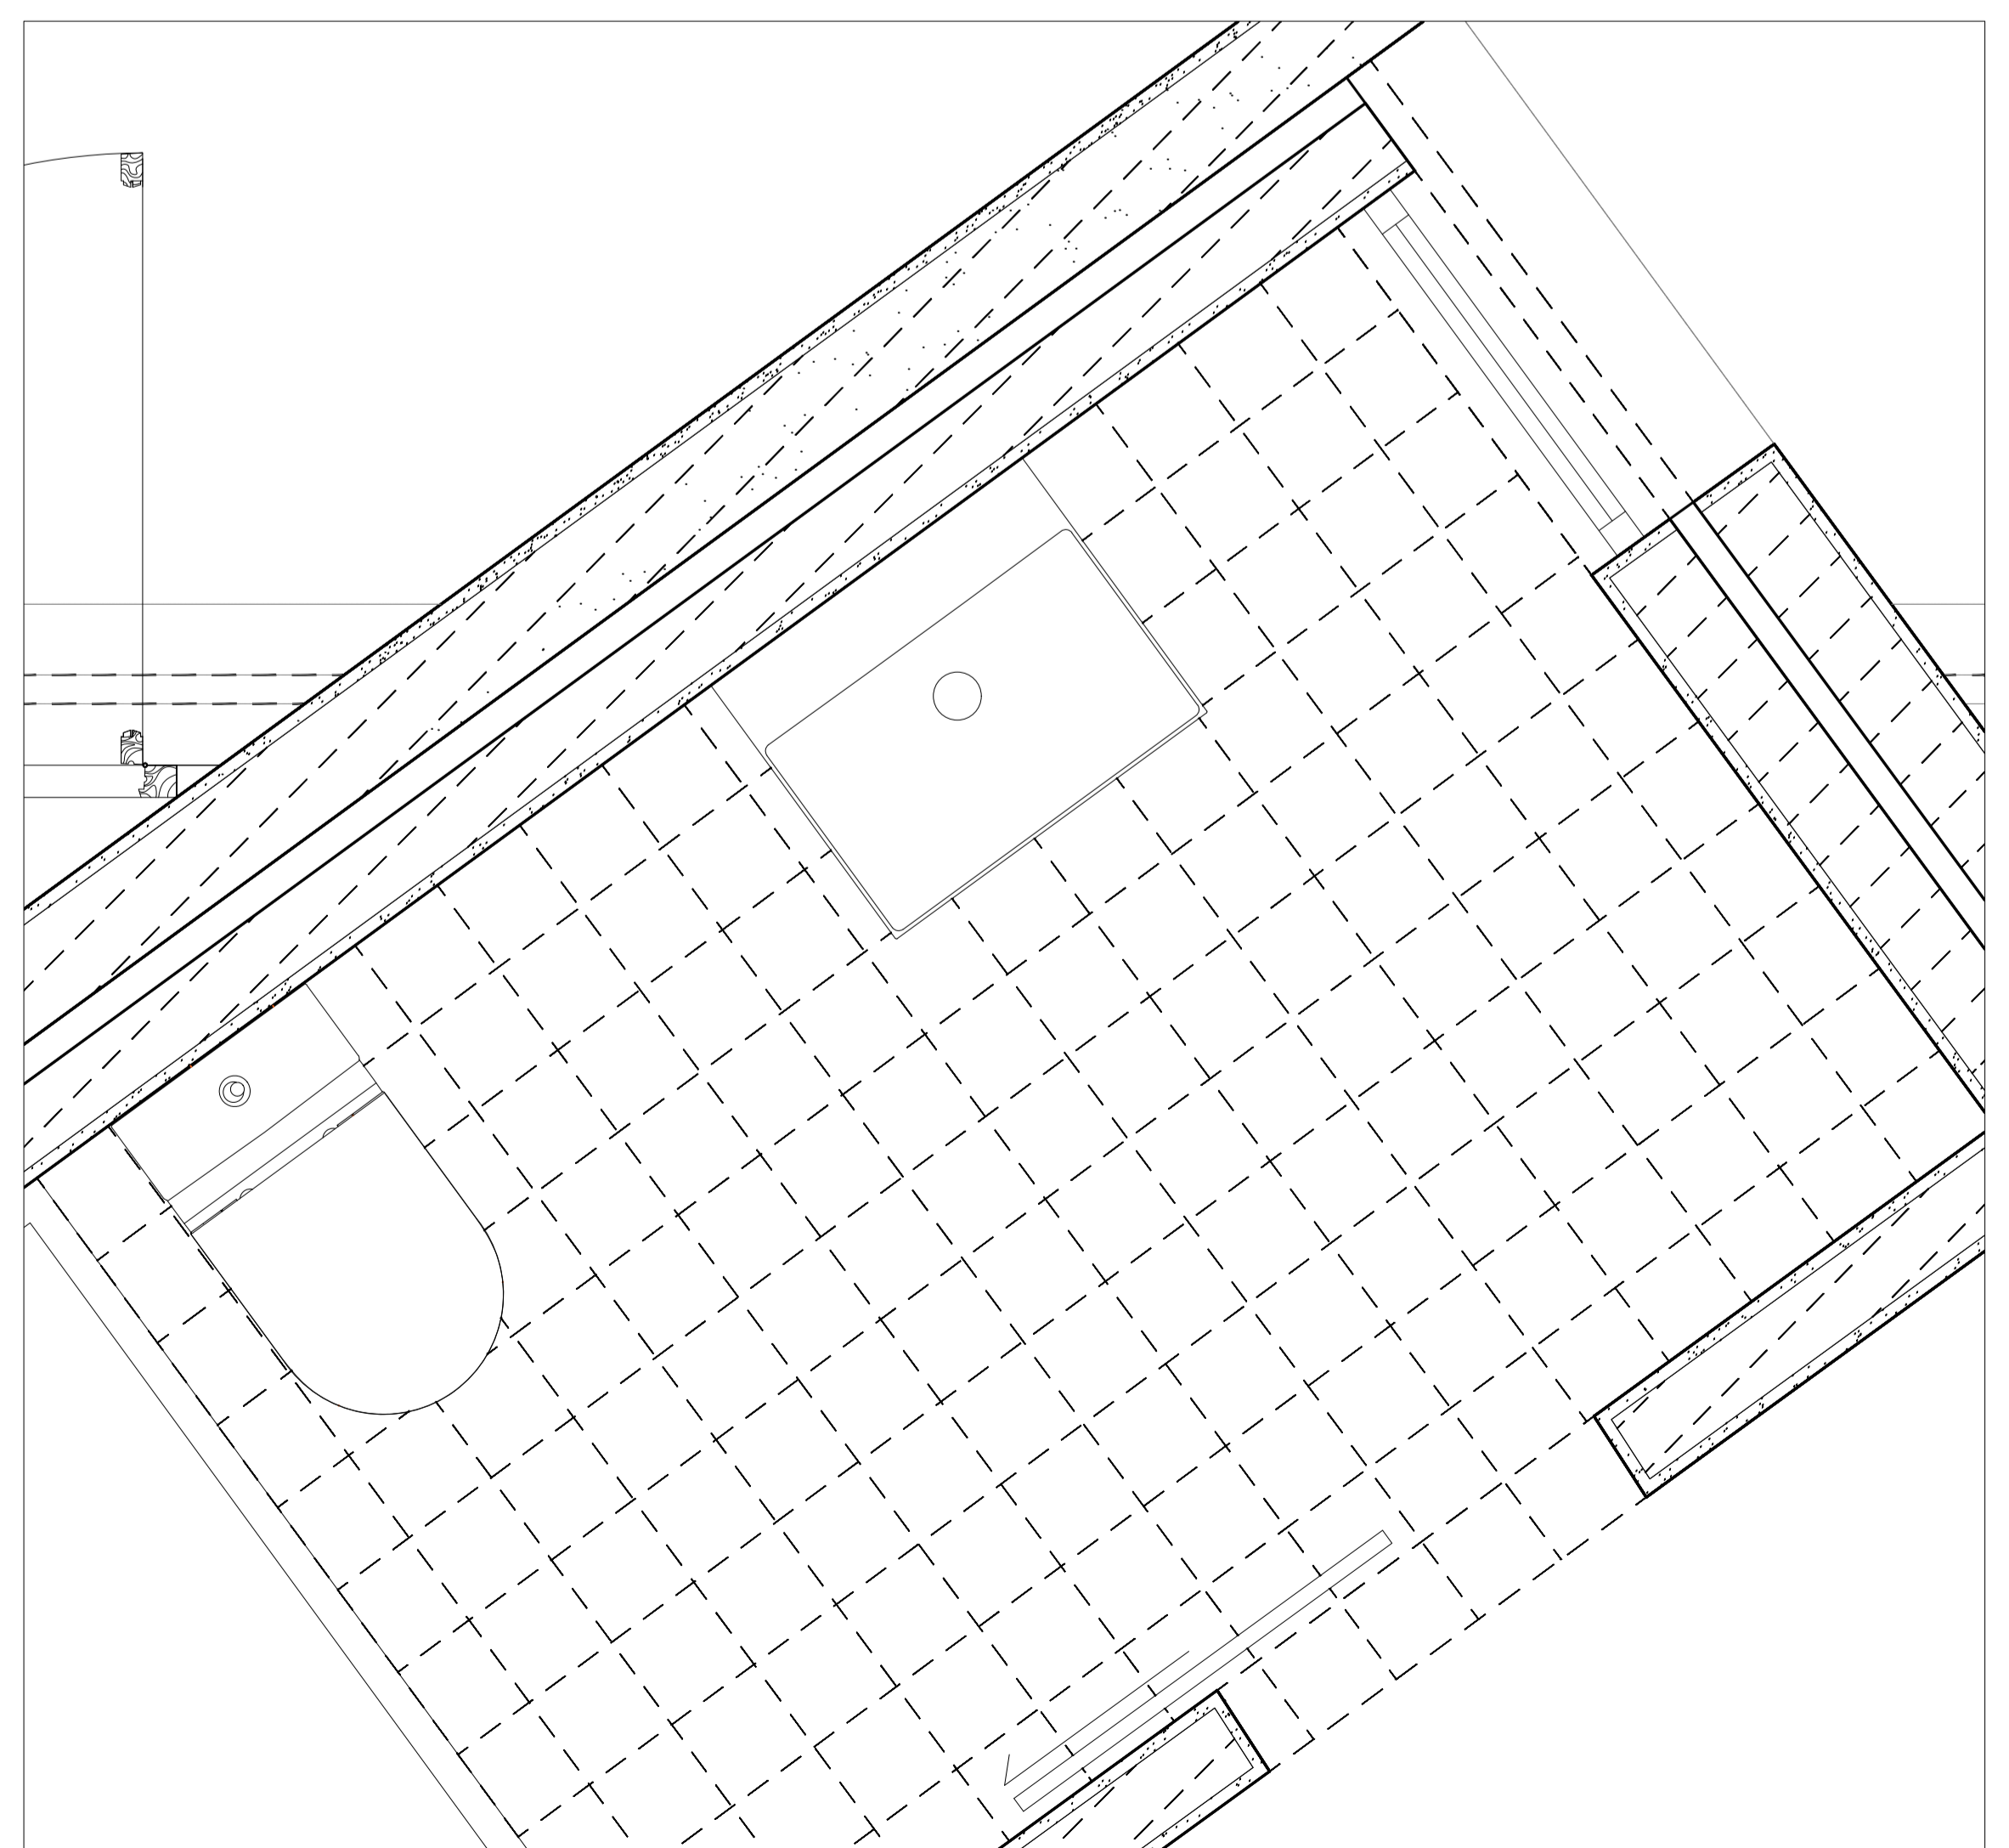

Pormenor Planta_esc: 1/10