



20211451

LUCAS ALBERTO




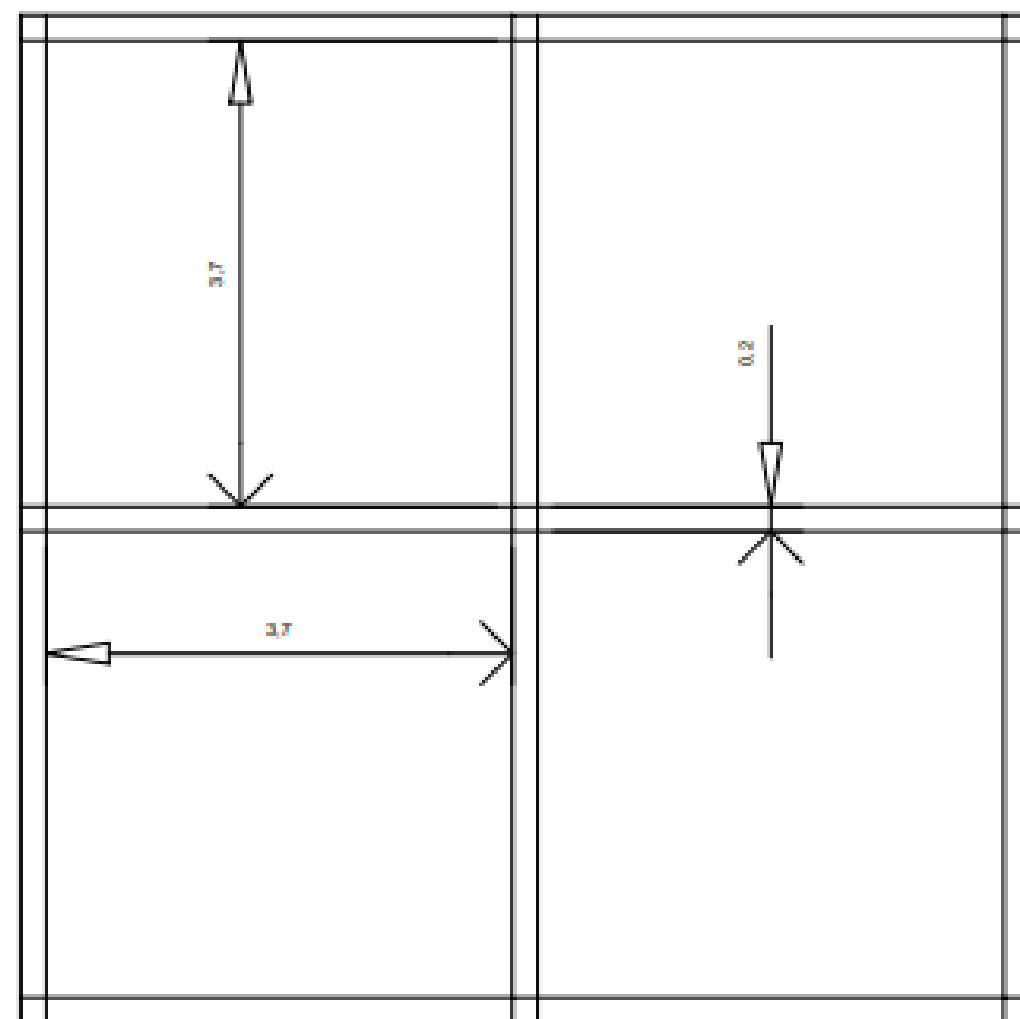

Planta ESC: 1/100

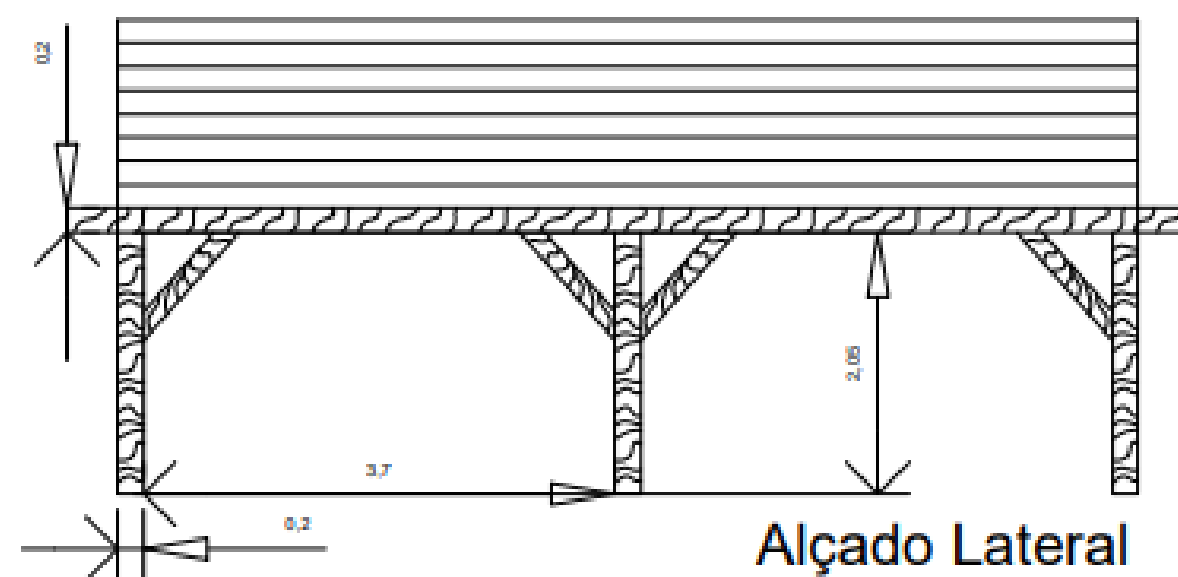

Alçado Lateral
ESC: 1/100

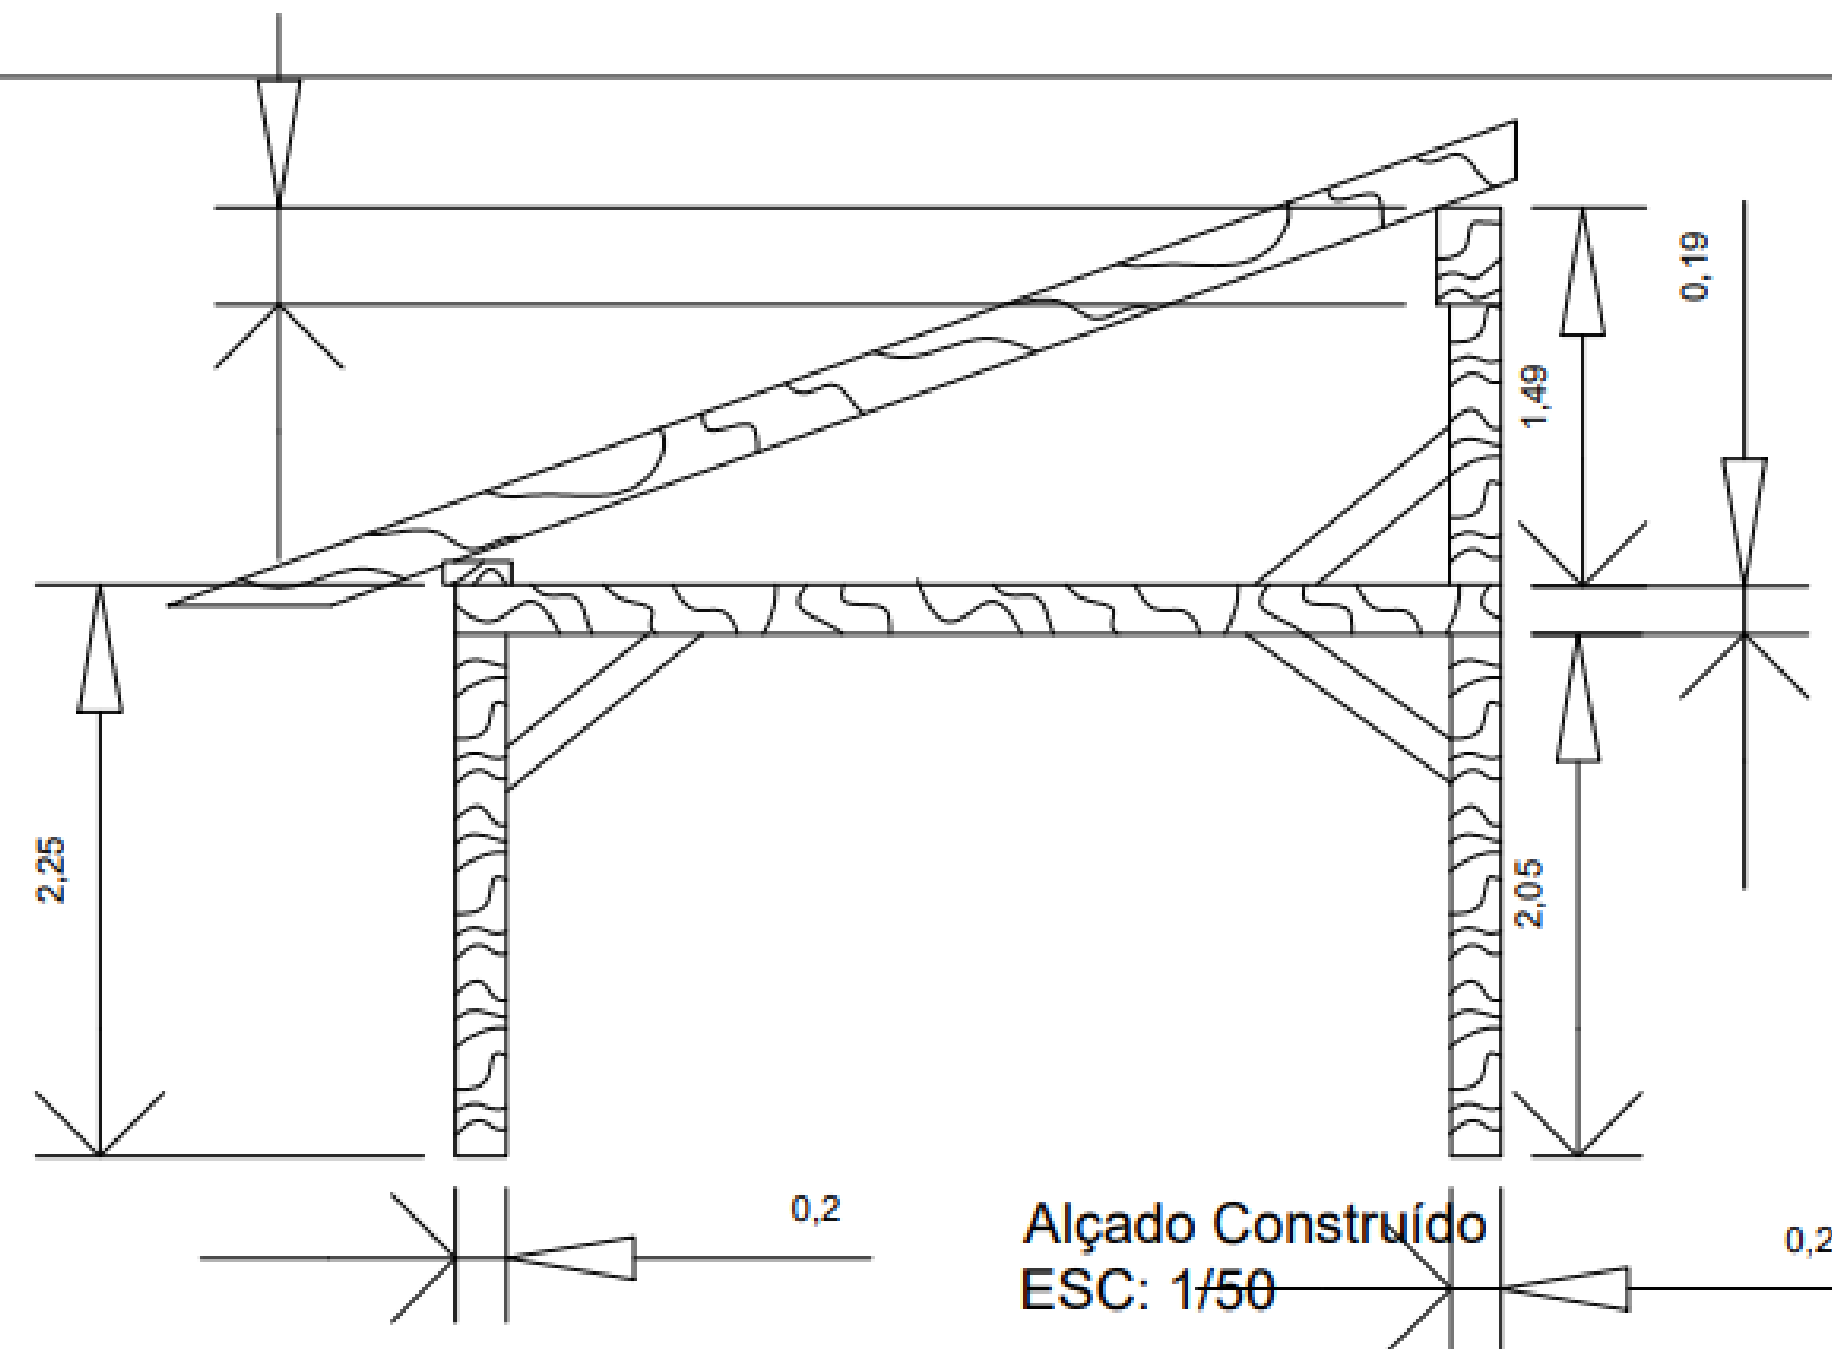

Alçado Construído
ESC: 1/50

Detalhe construtivo de Alçado construído | Planta e
Alçado lateral | lucas Alberto - 20211451