




# Casa António Carlos Siza

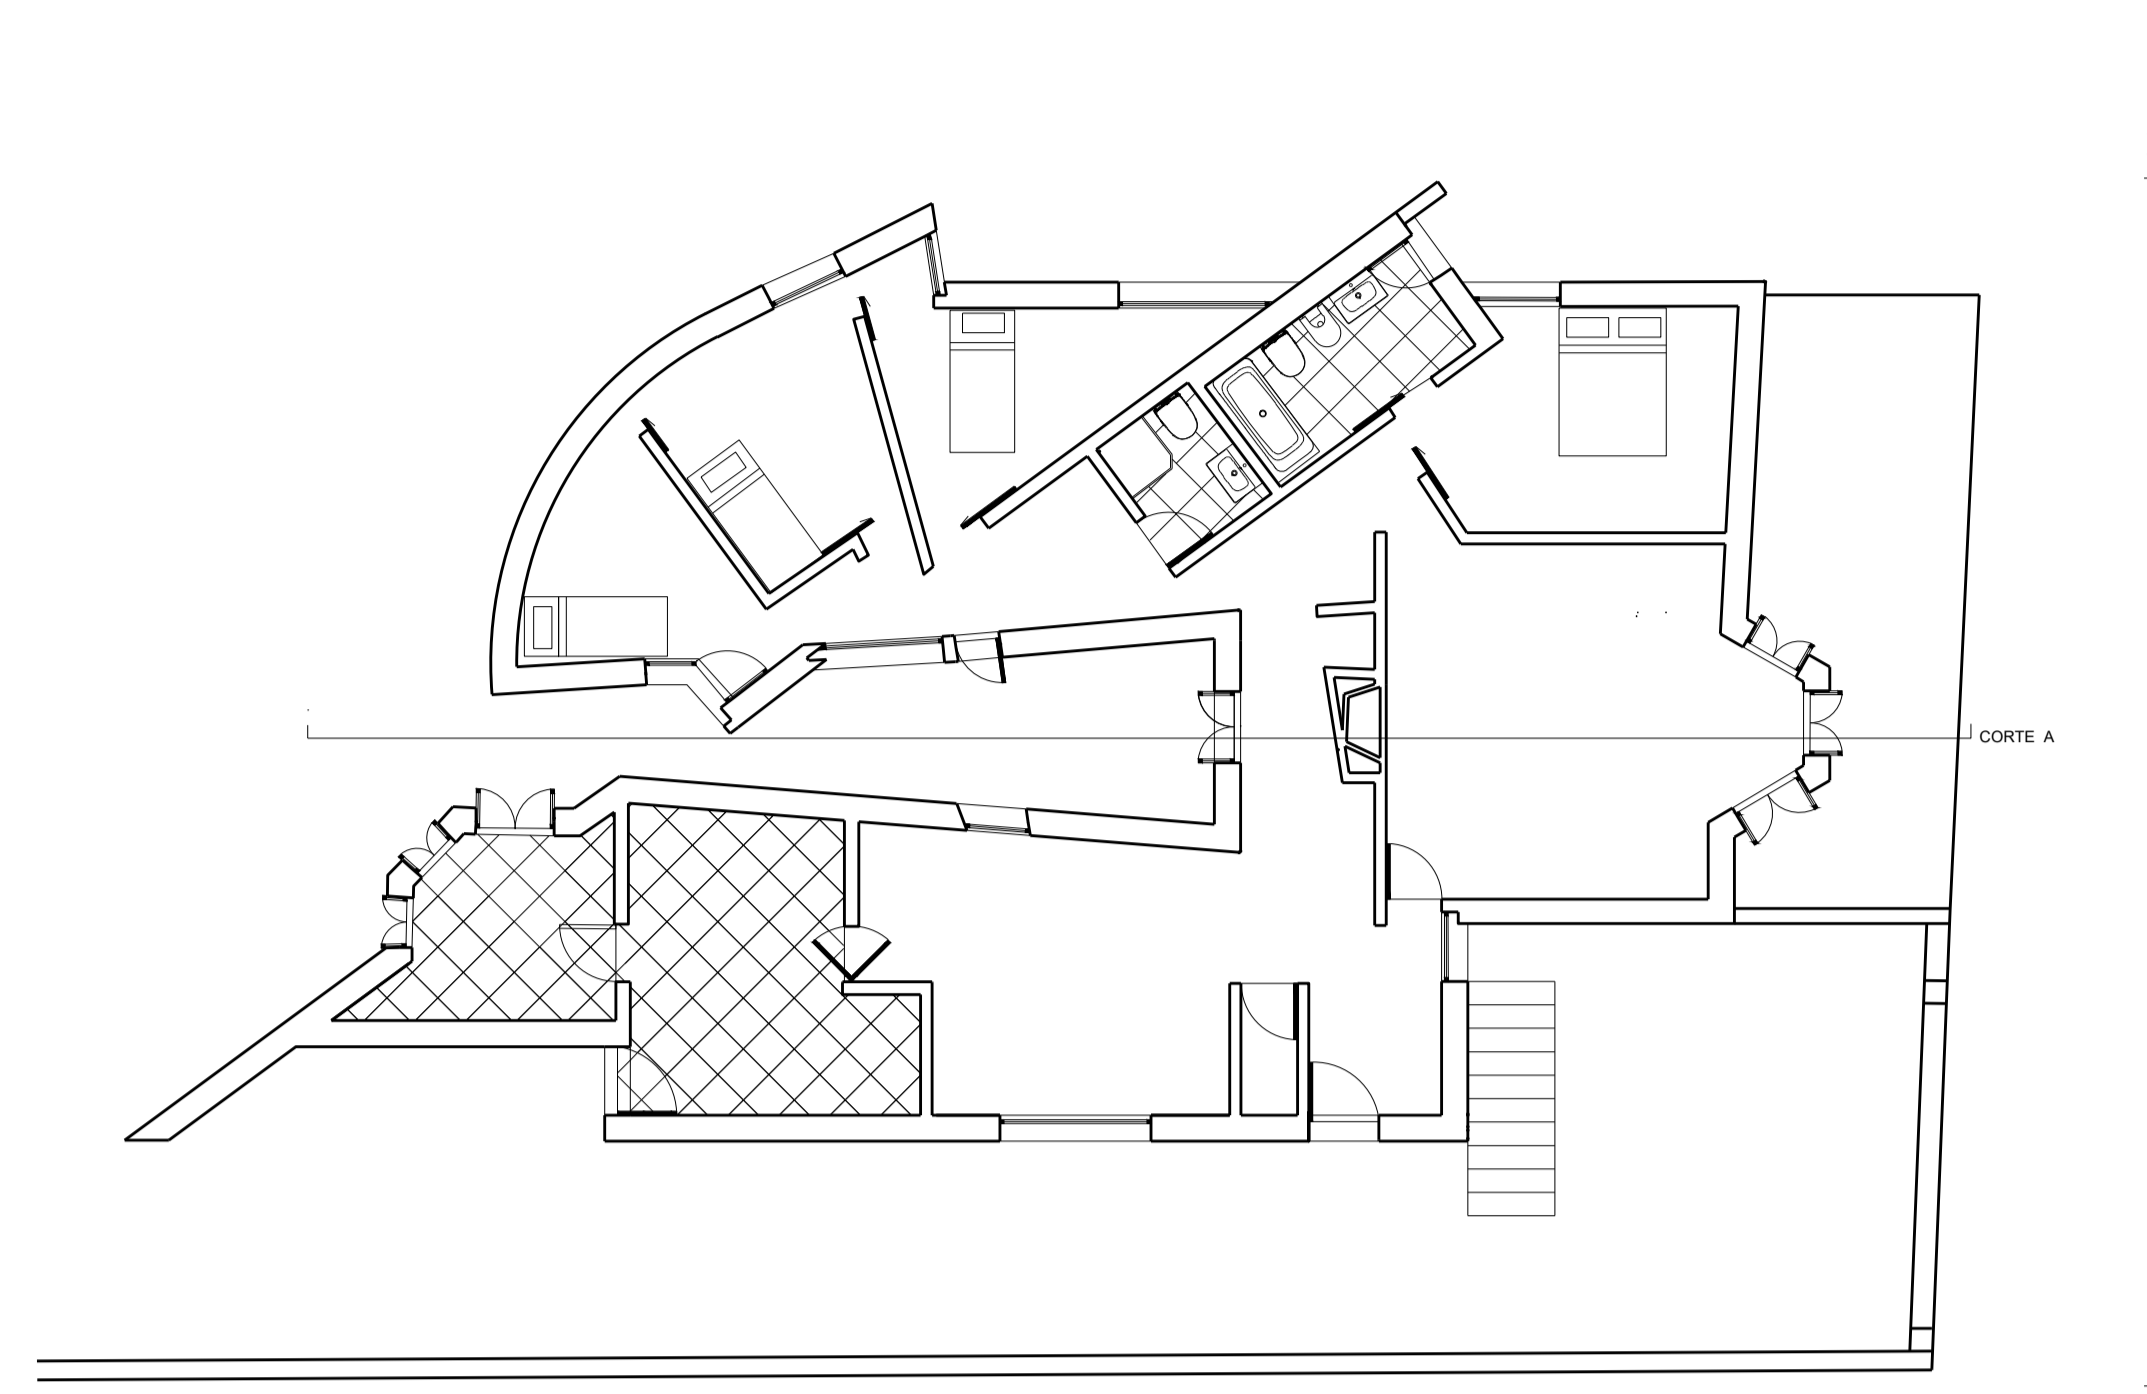


Planta 1:100

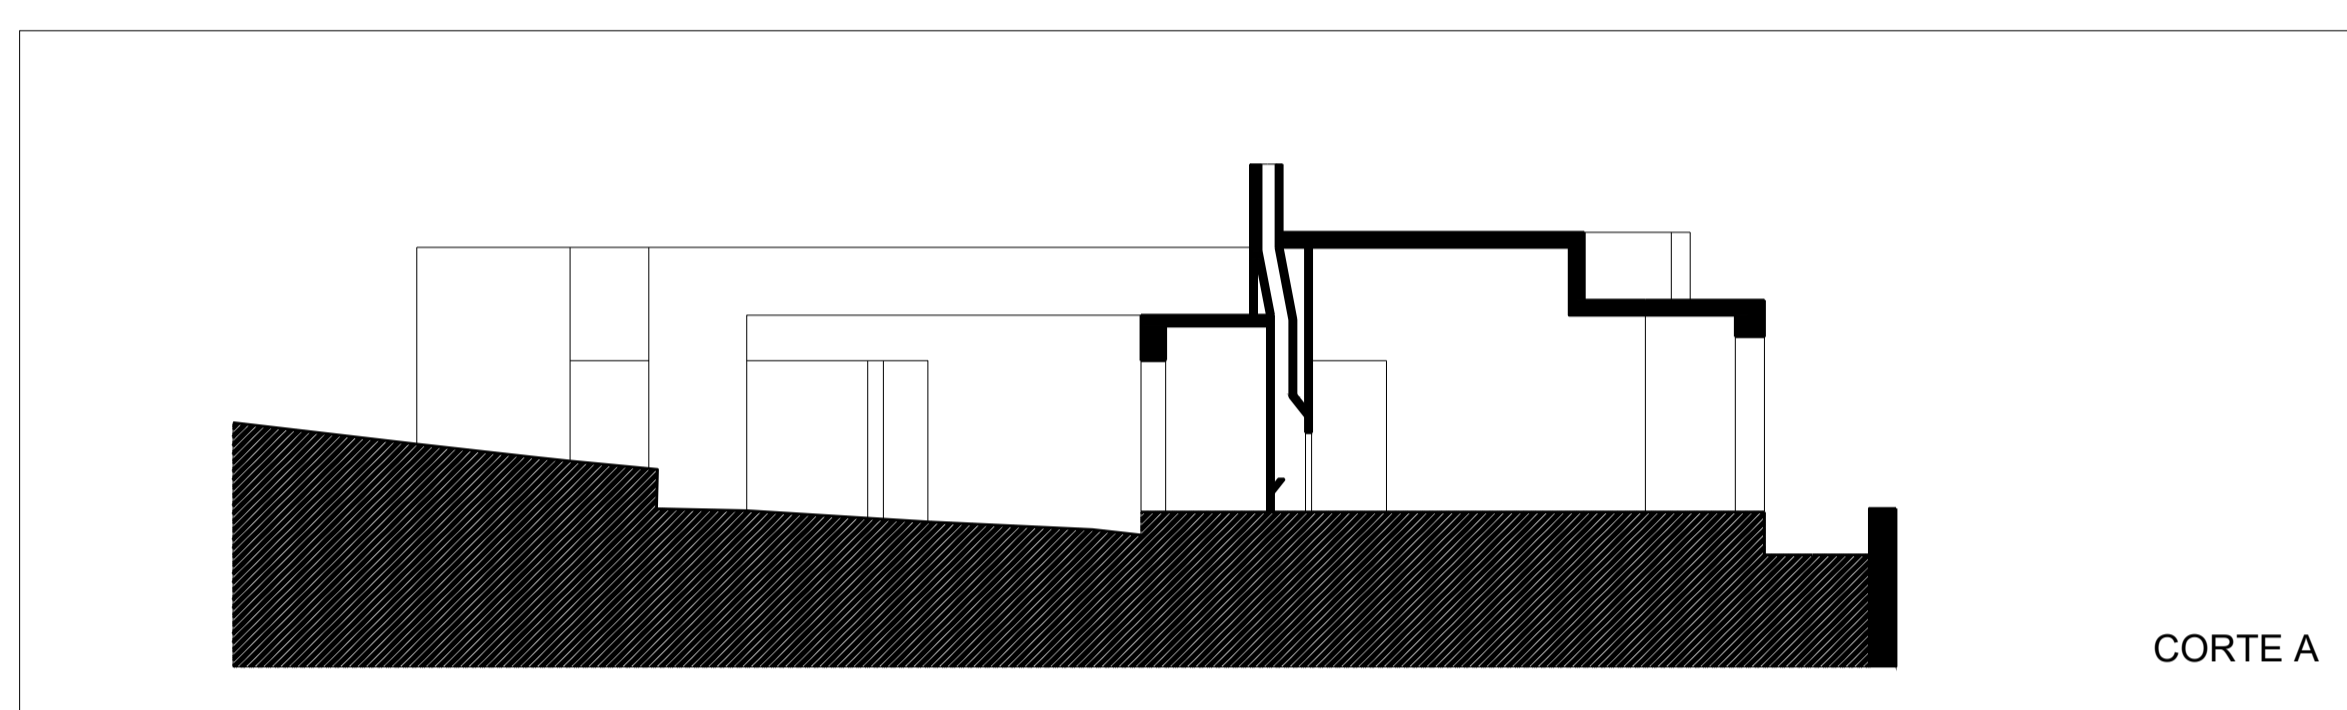

Corte A 1:100

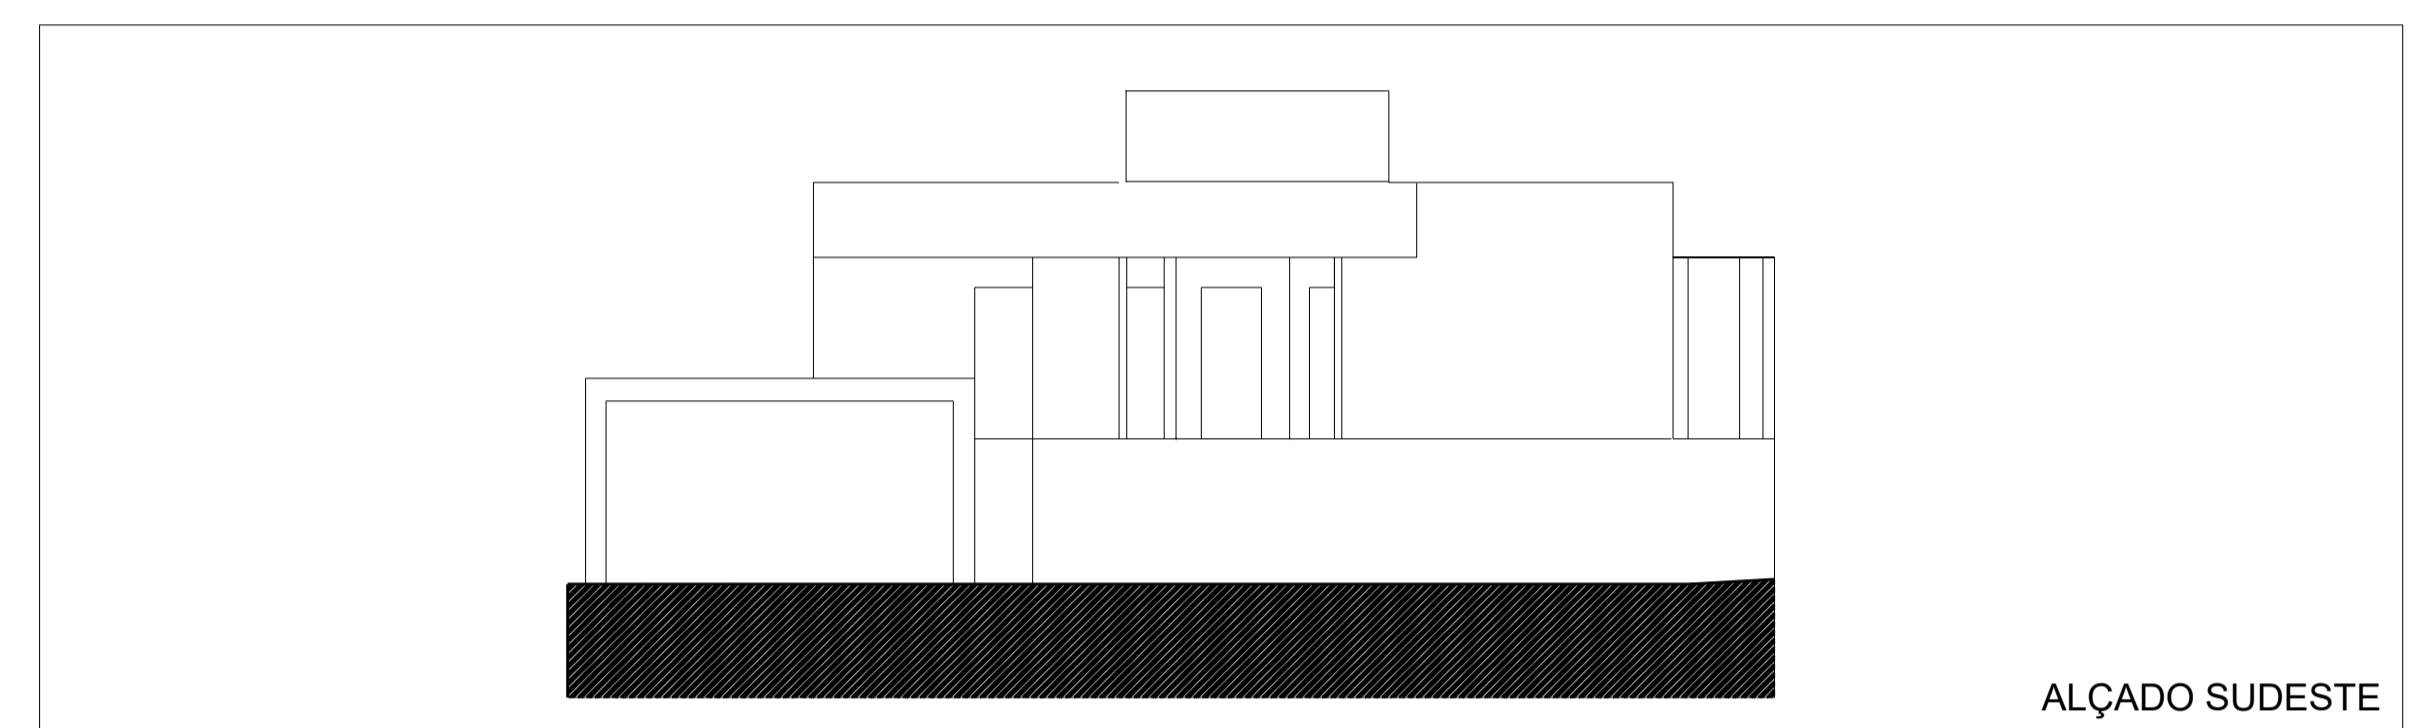

Alçado Sudeste 1:100

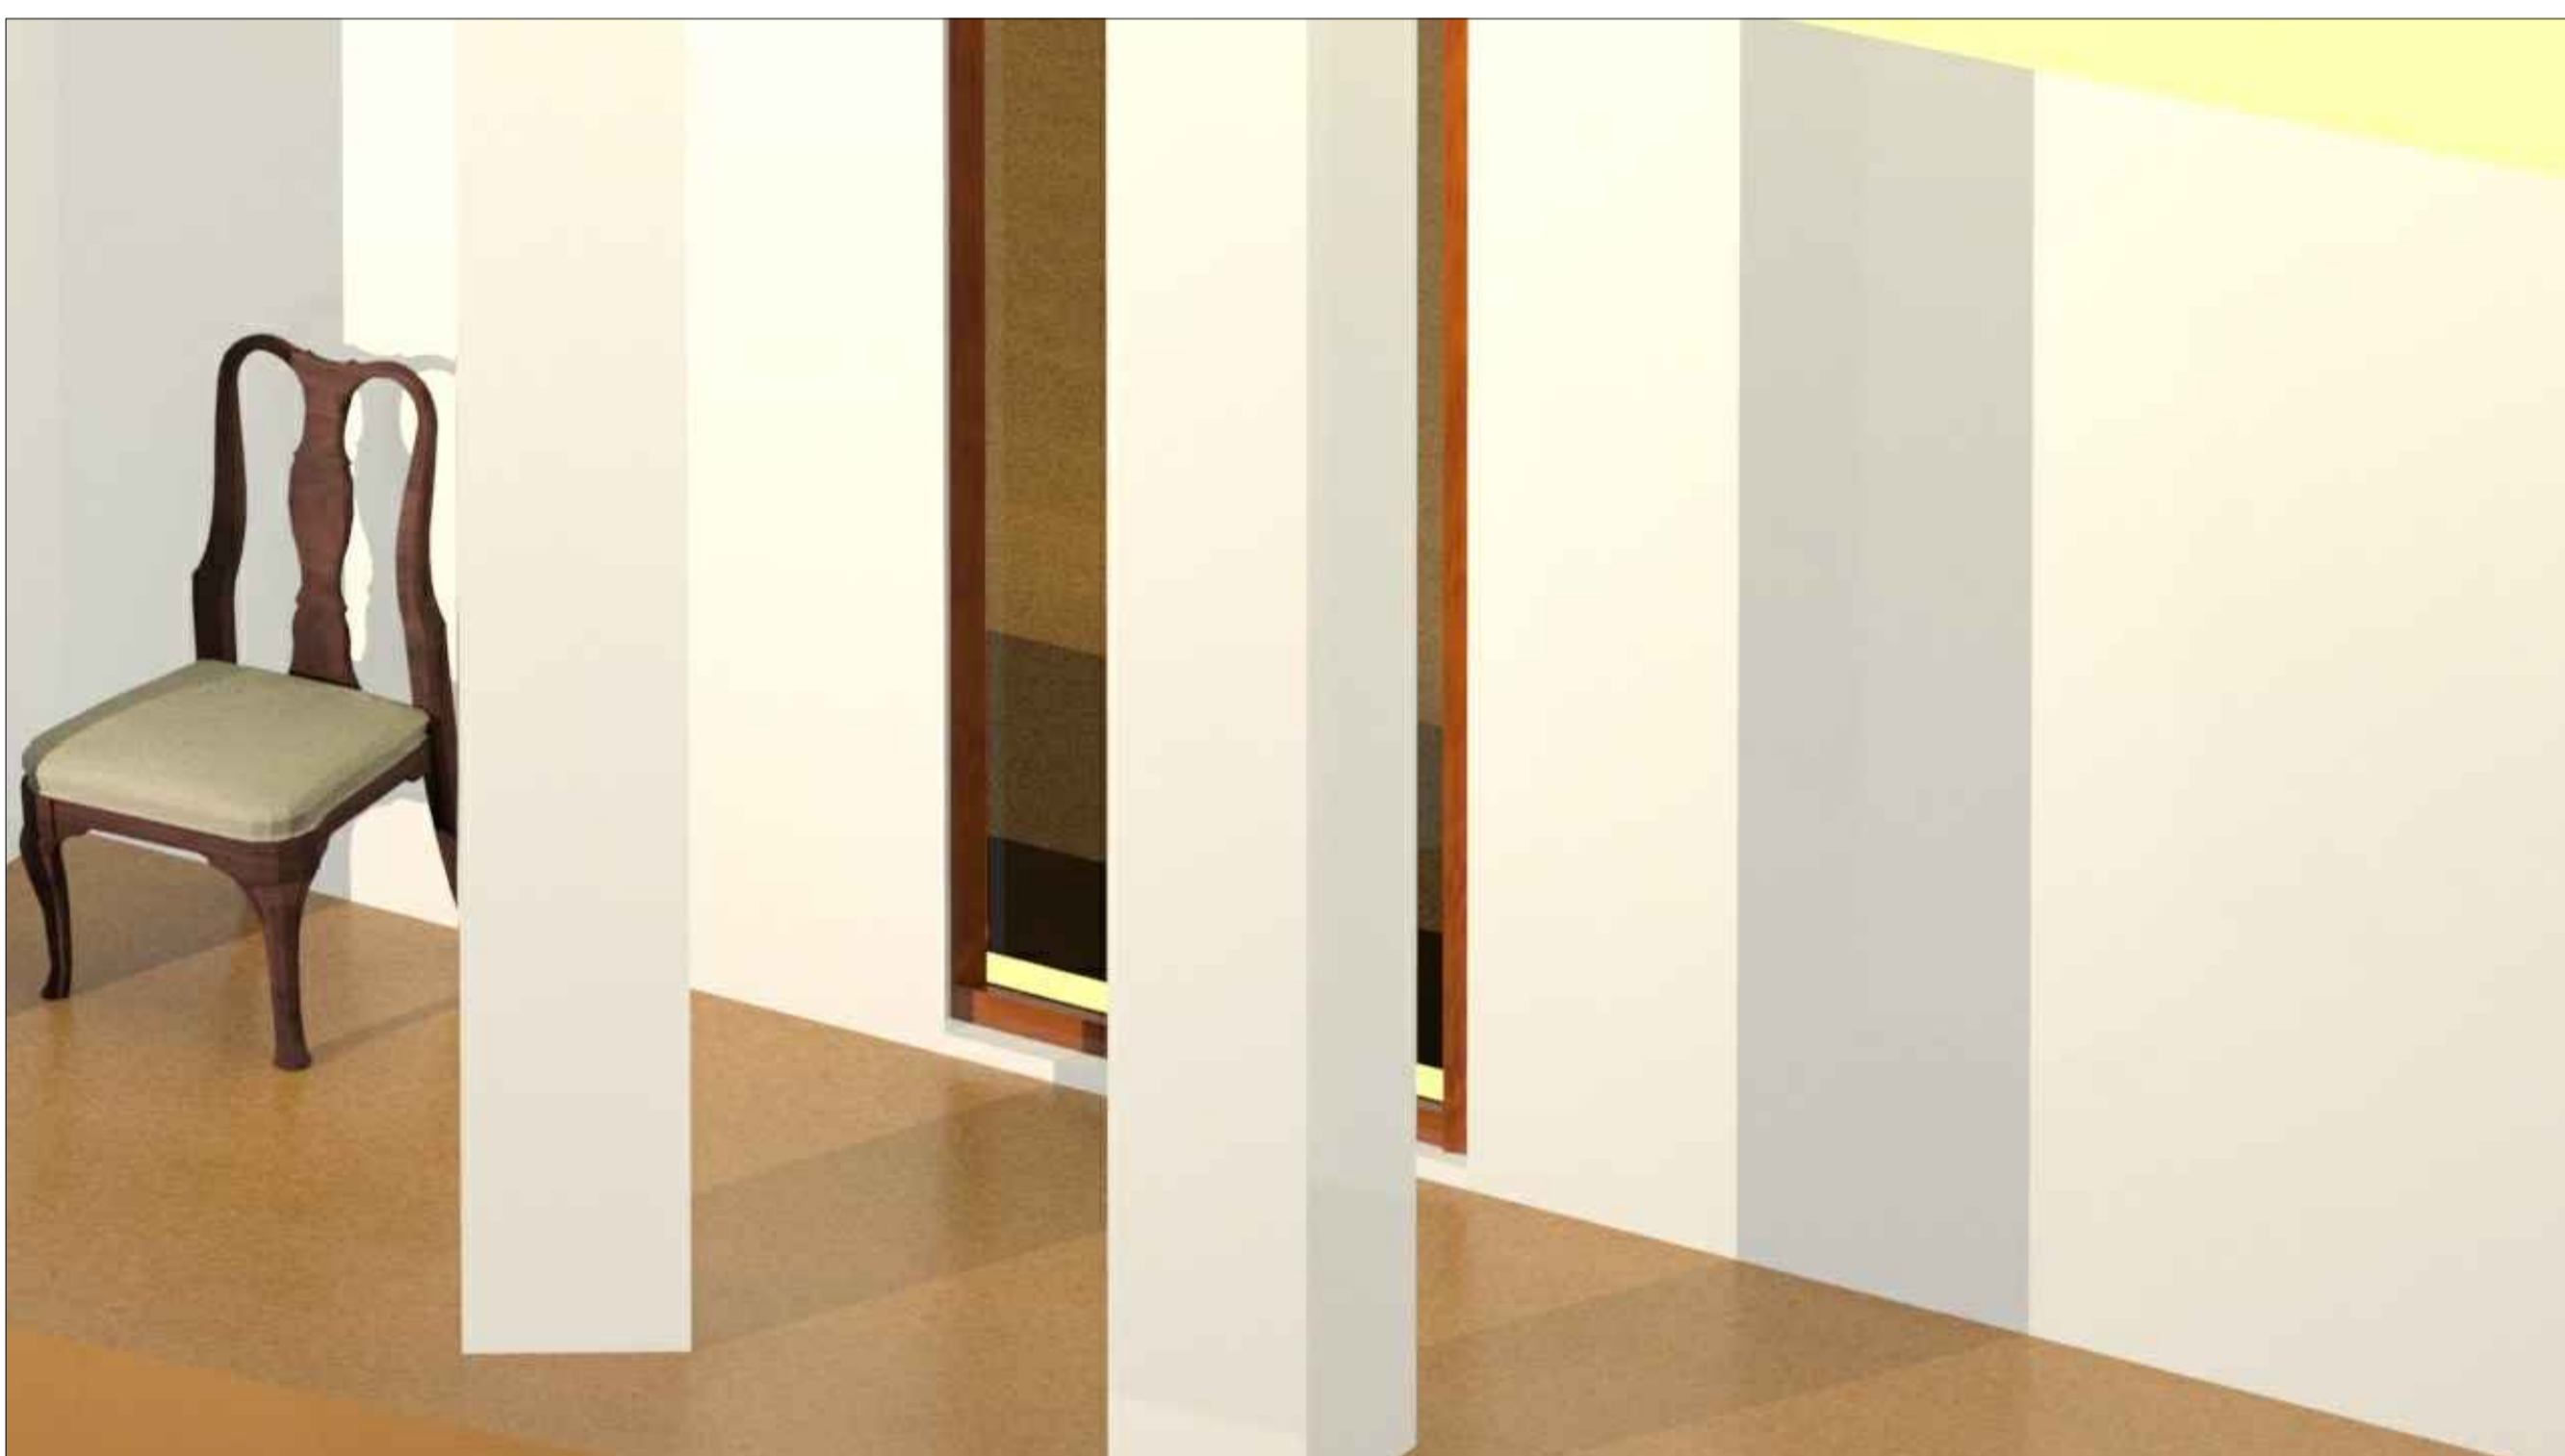

Detalhe modelo 3D - Sala de jantar



Detalhe modelo 3D - Lavandaria



Detalhe modelo 3D - Cozinha



Detalhe modelo 3D - Cozinha / Sala de jantar