





Parte da elevação escala

nucleo oco pre-fabricado
de blocos de terra cota
com pedra artificial polida

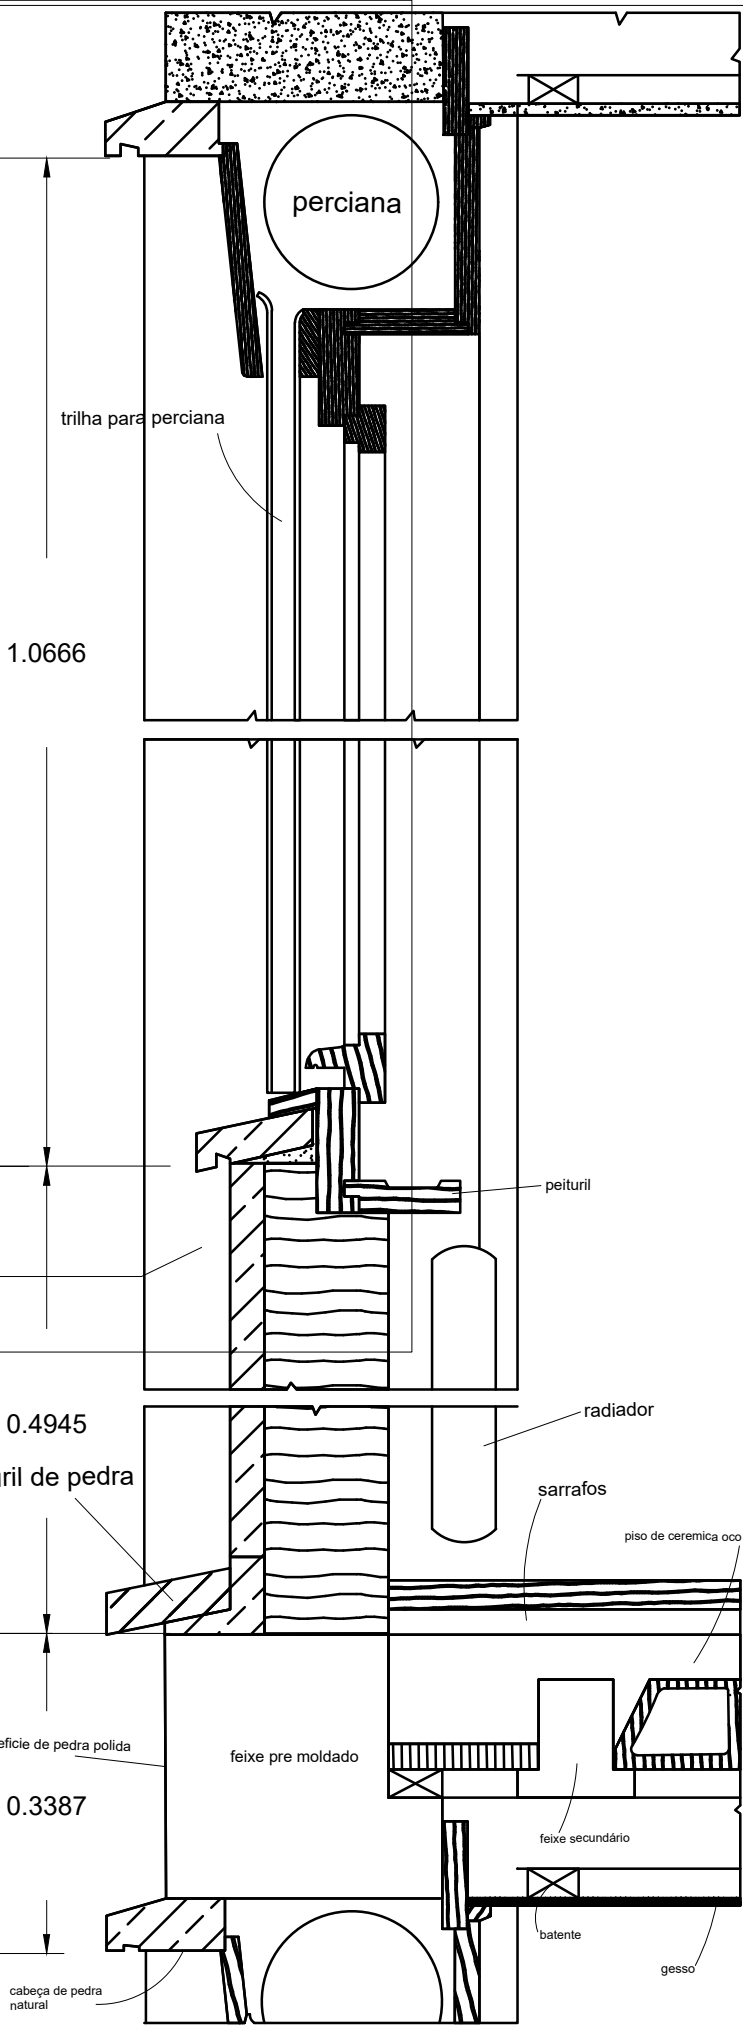

seção vertical através da janela

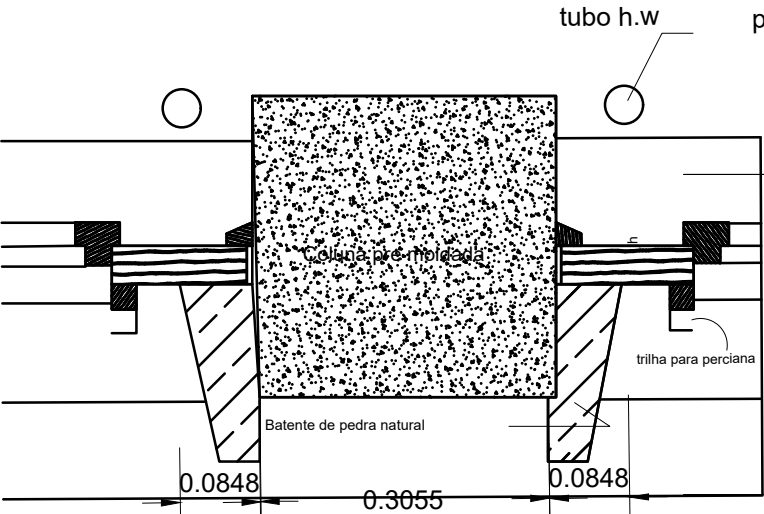

planta parcial da janela