


SISTEMA DE REPRESENTAÇÃO DIGITAL FAUL 2023/2024

TRABALHO 1 - DECALQUE CASA ANTONIO CARLOS SIZA - SIZA VIEIRA


TMIAI2 - Shirley dos Santos - 20221004

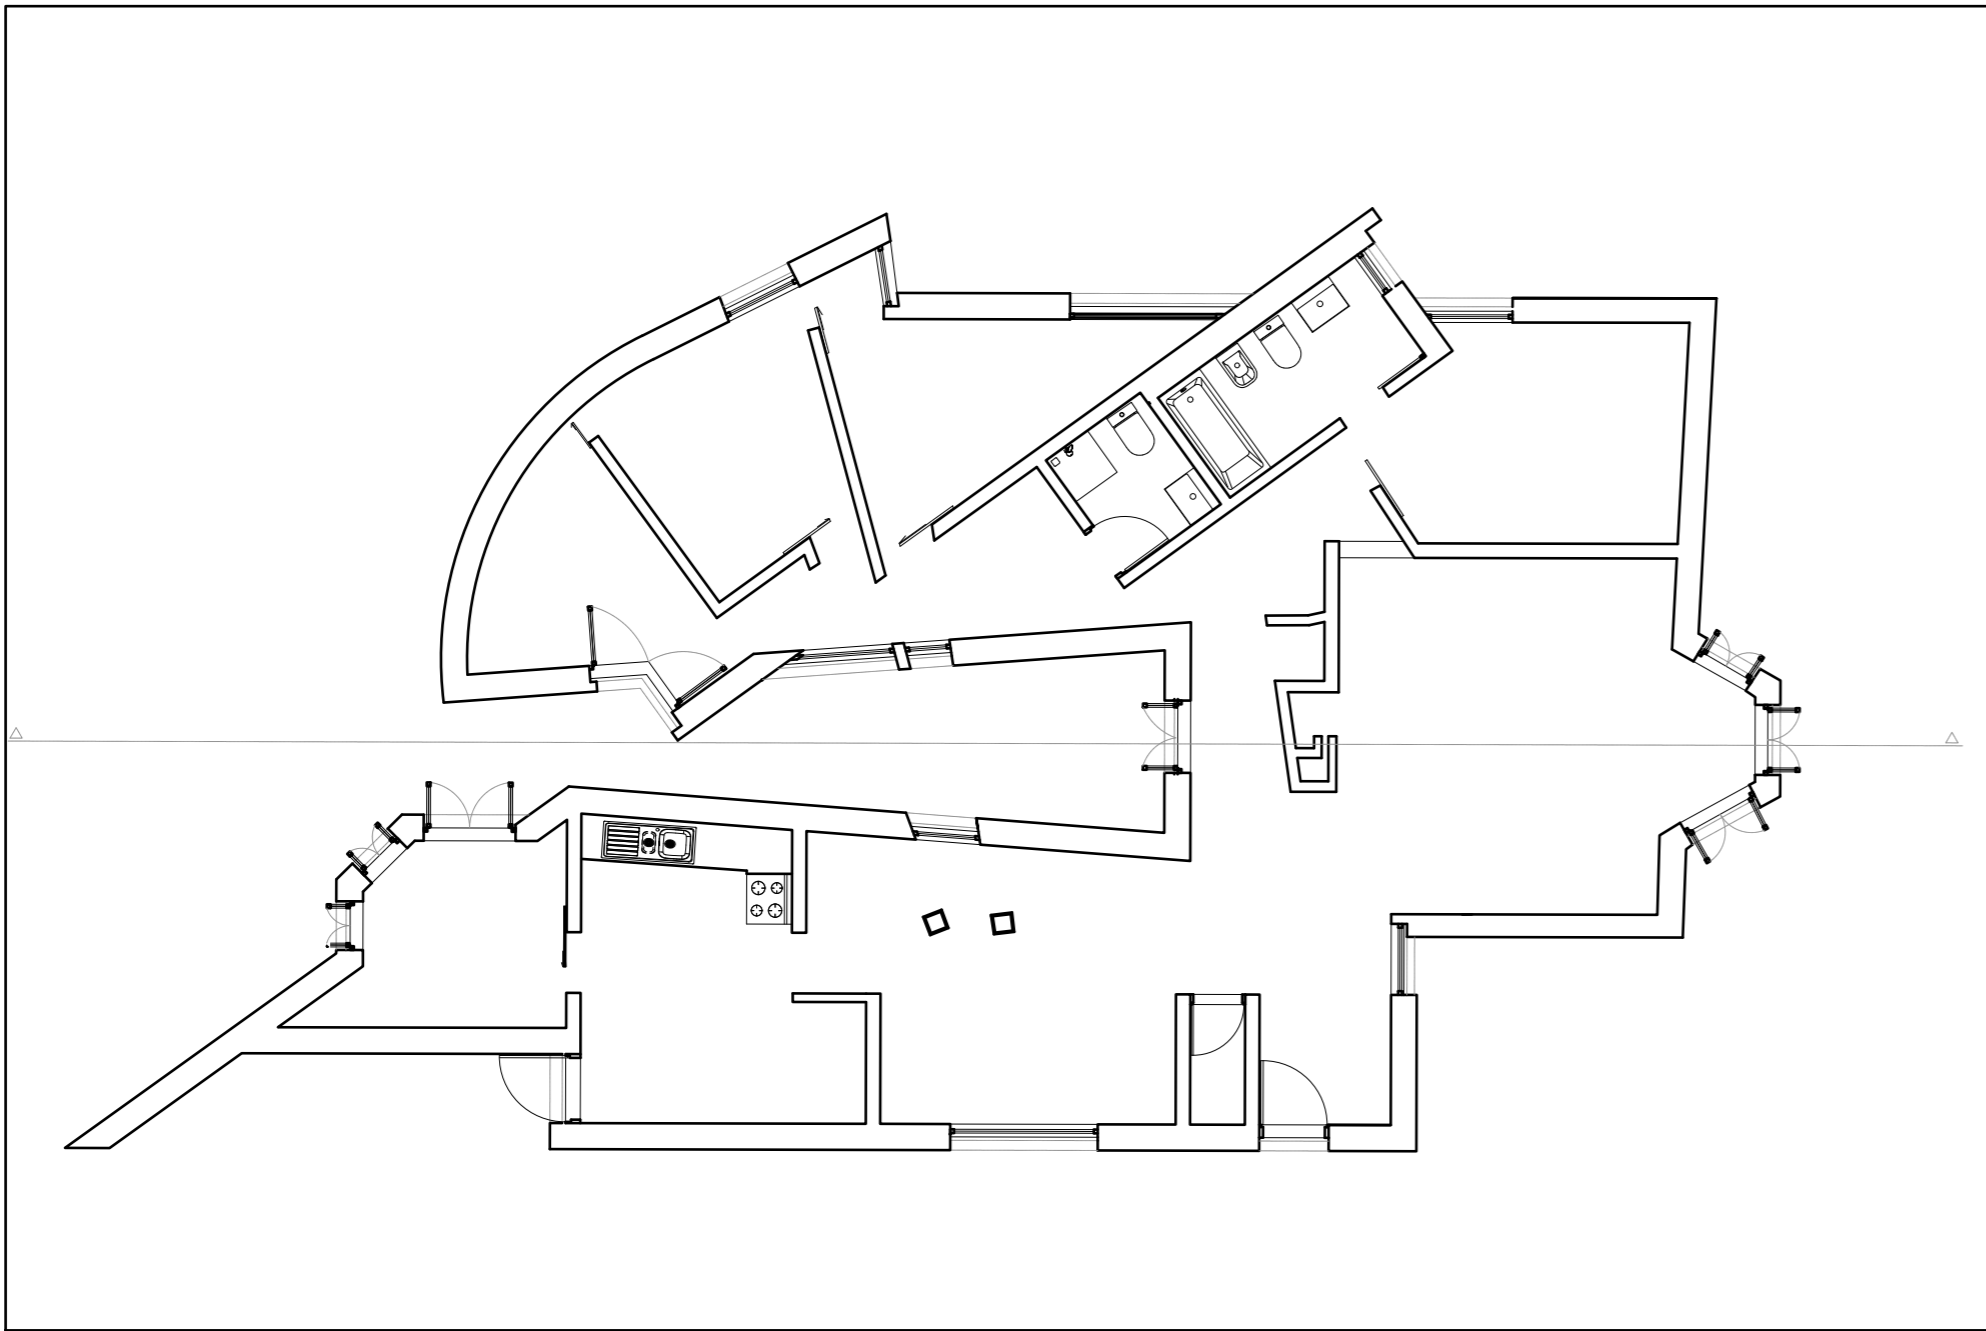


Planta - Esc: 1/100




Pormenor da porta de correr - Esc: 1/1

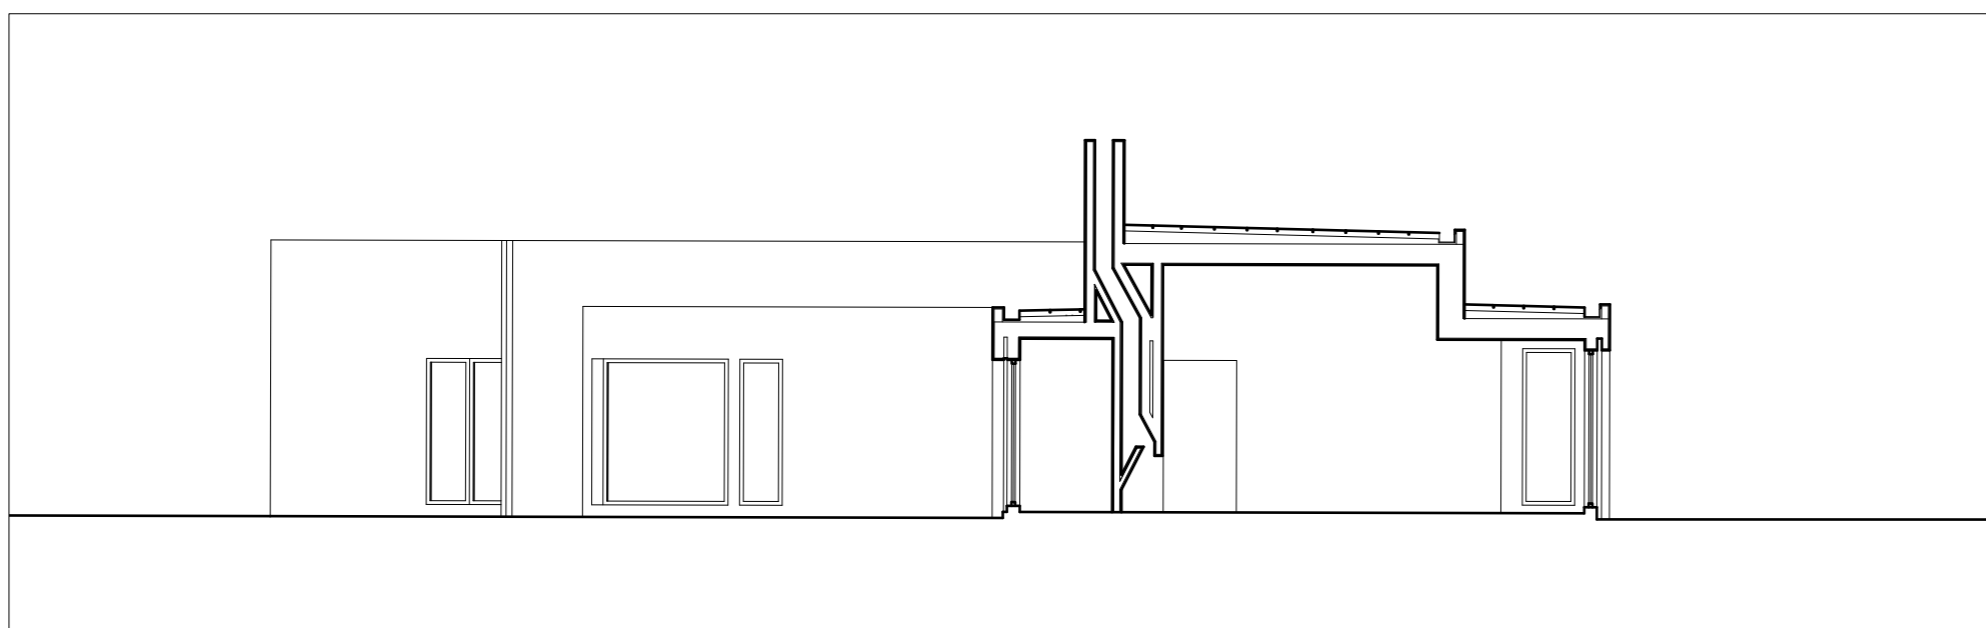


Corte - Esc: 1/100

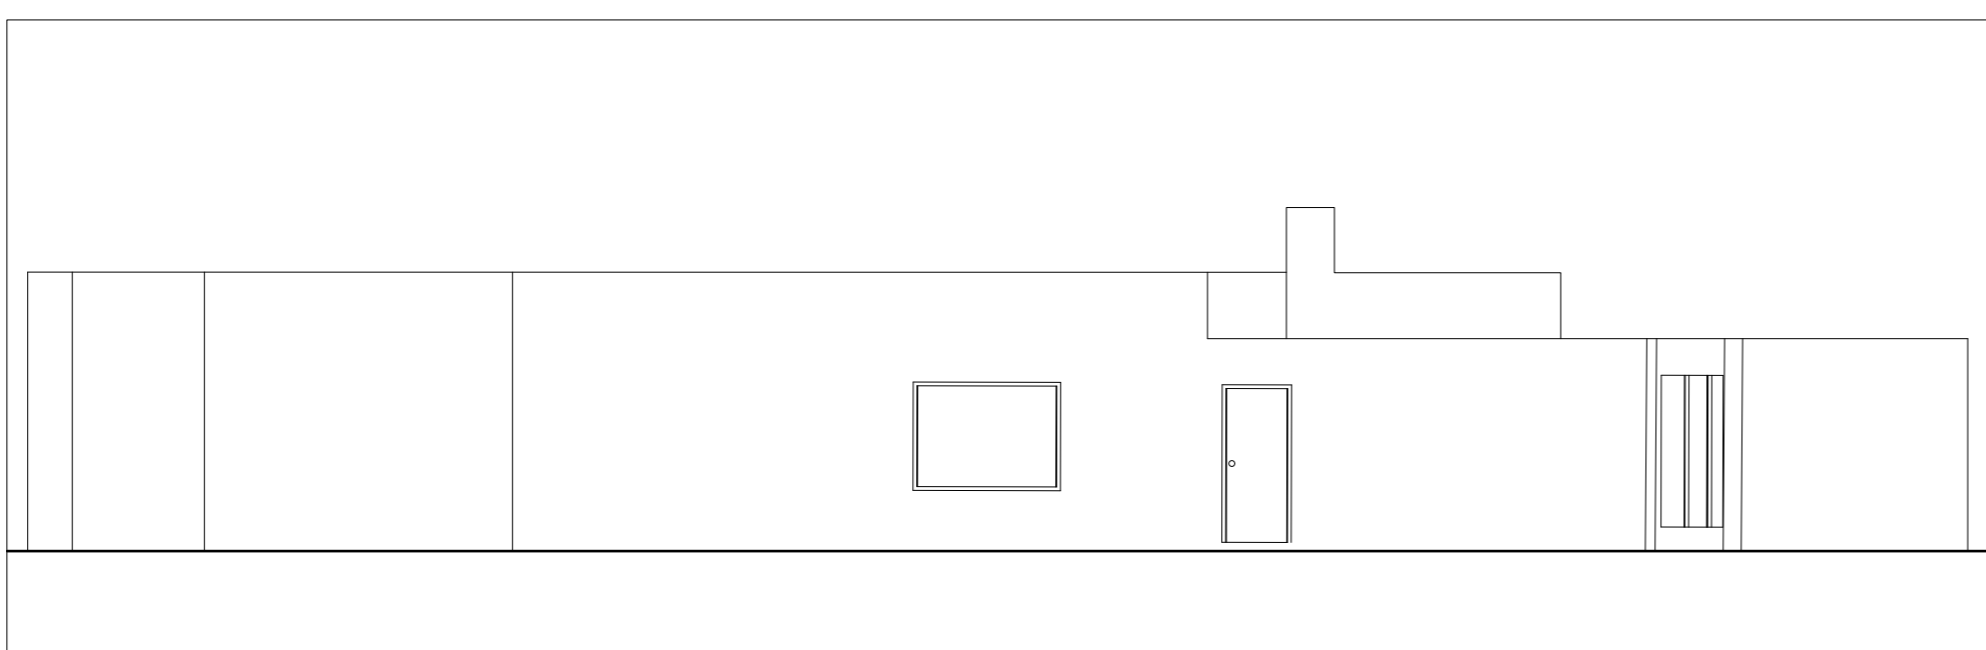


Fachada Lateral Esquerda - Esc: 1/100

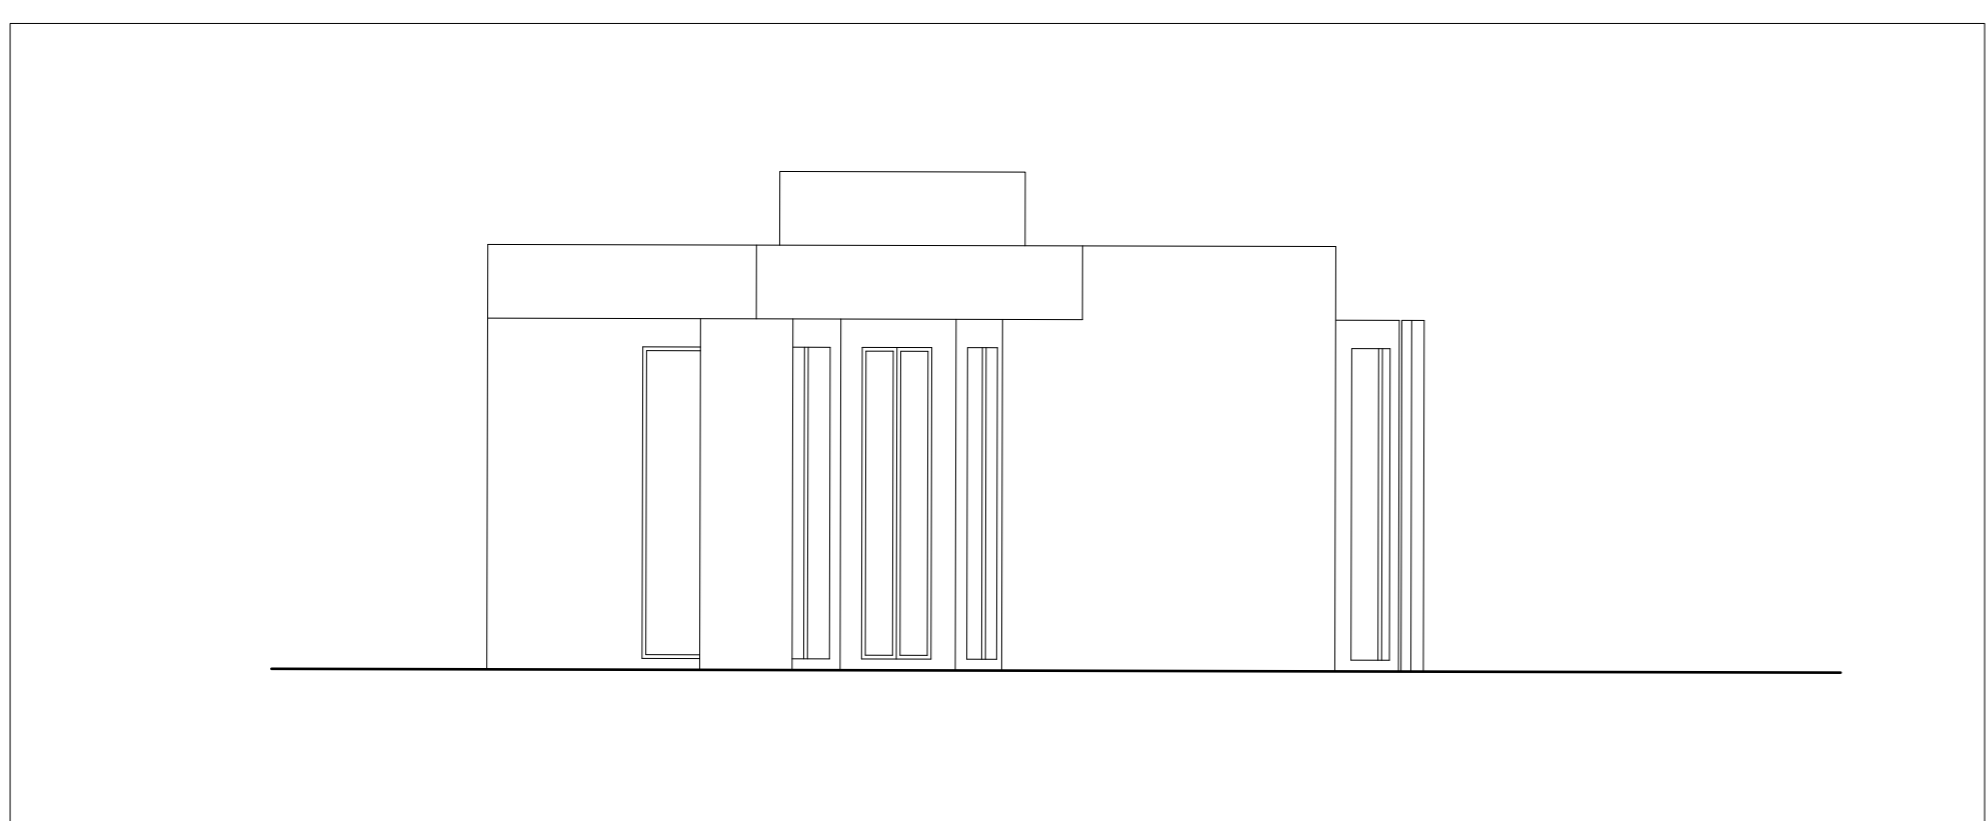

Fachada Frontal - Esc: 1/100

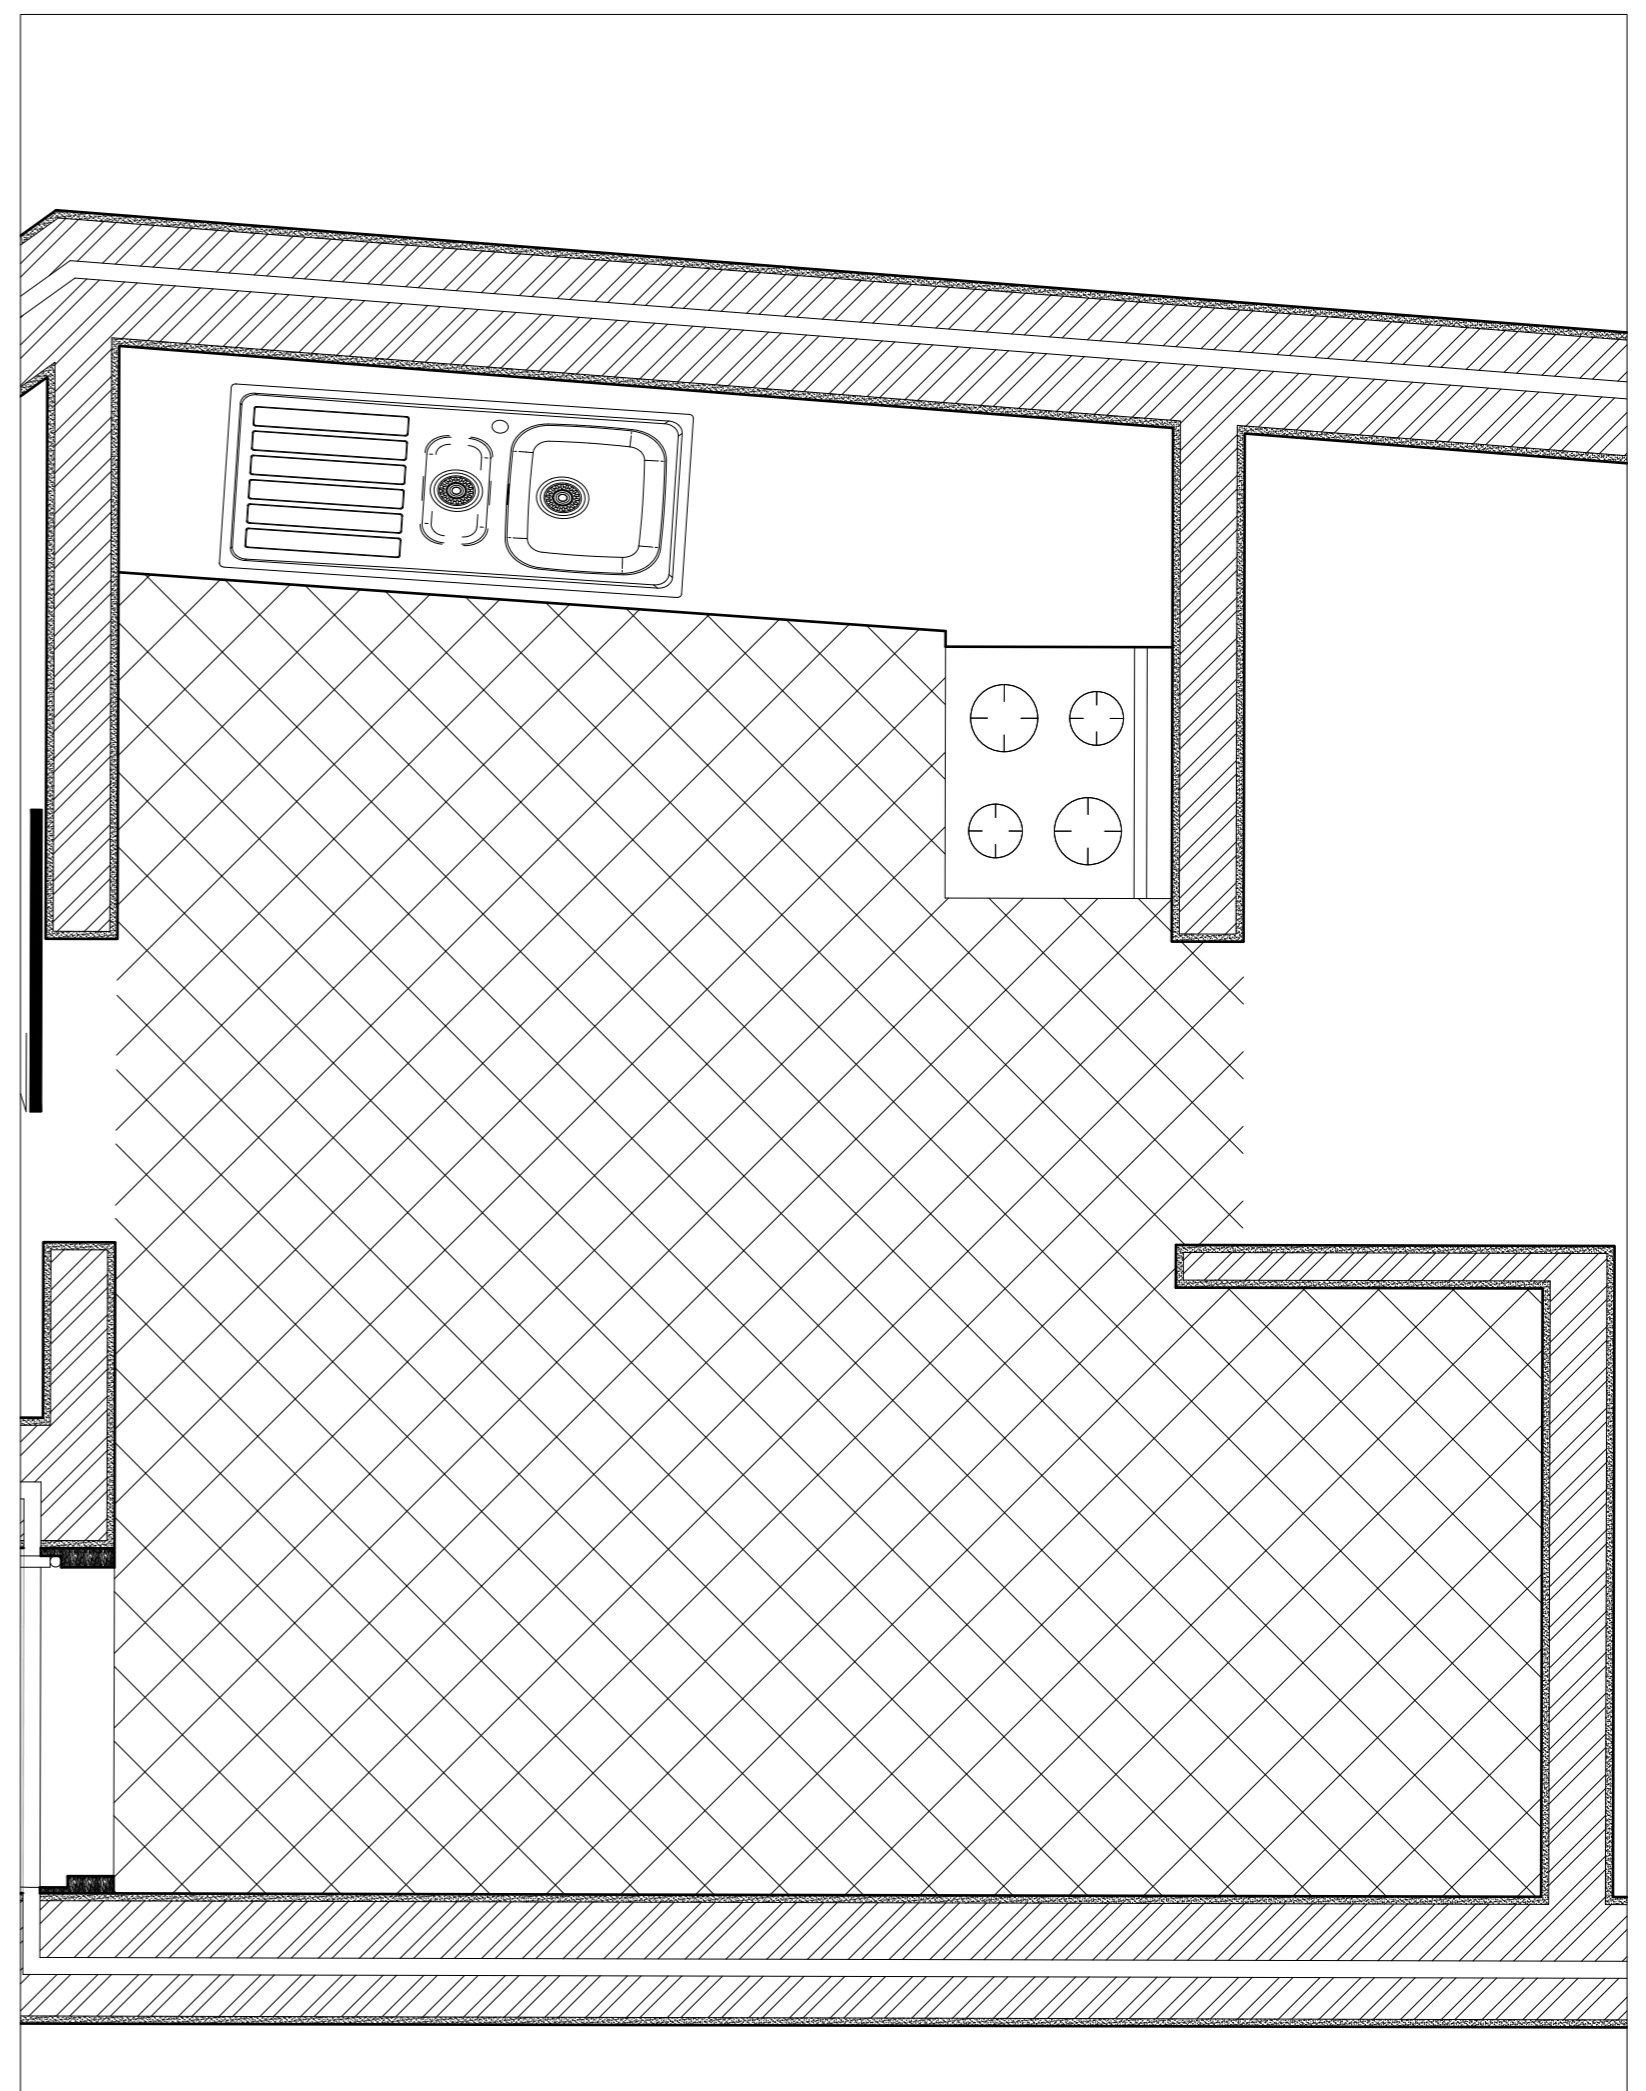

Pormenor da cozinha - Esc: 1/20

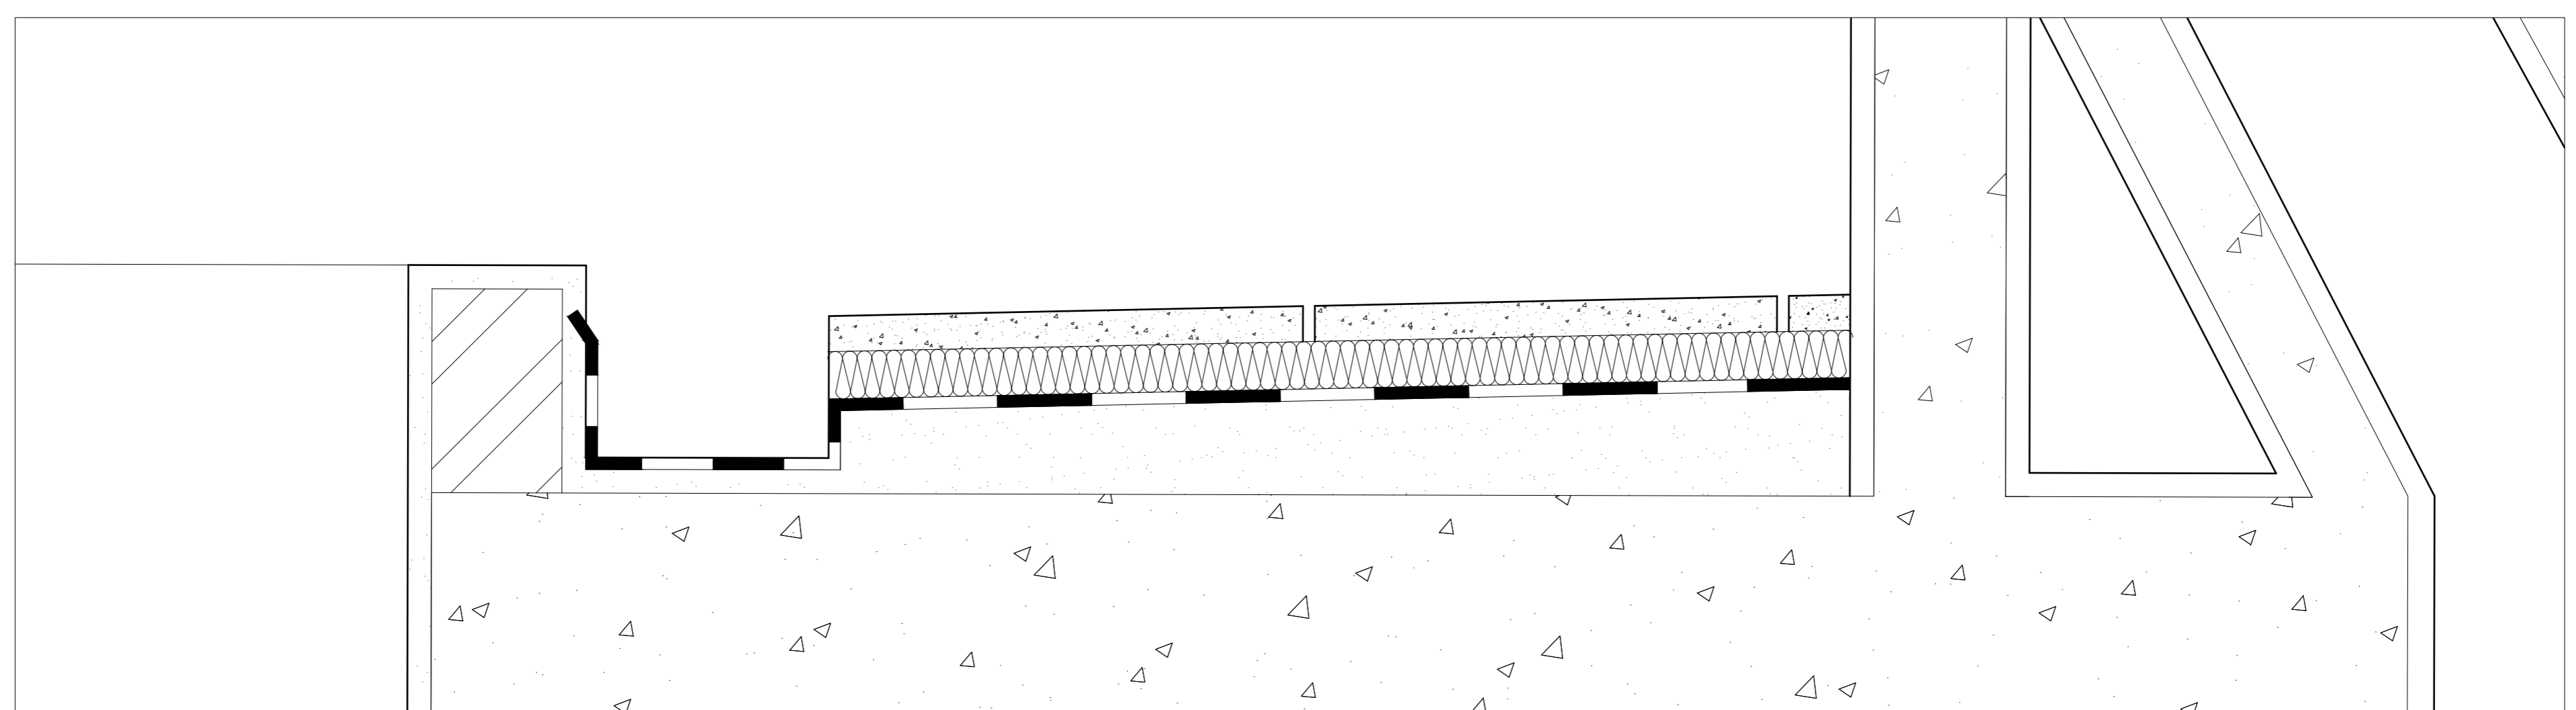

Pormenor da Cobertura - Esc: 1/5