



Representação Digital 2023/2024


TRABALHO 2 | Modelo da Casa do Antonio Carlos Siza - Siza Vieira
TMIAI2 - Shirley dos Santos | nº 20221004

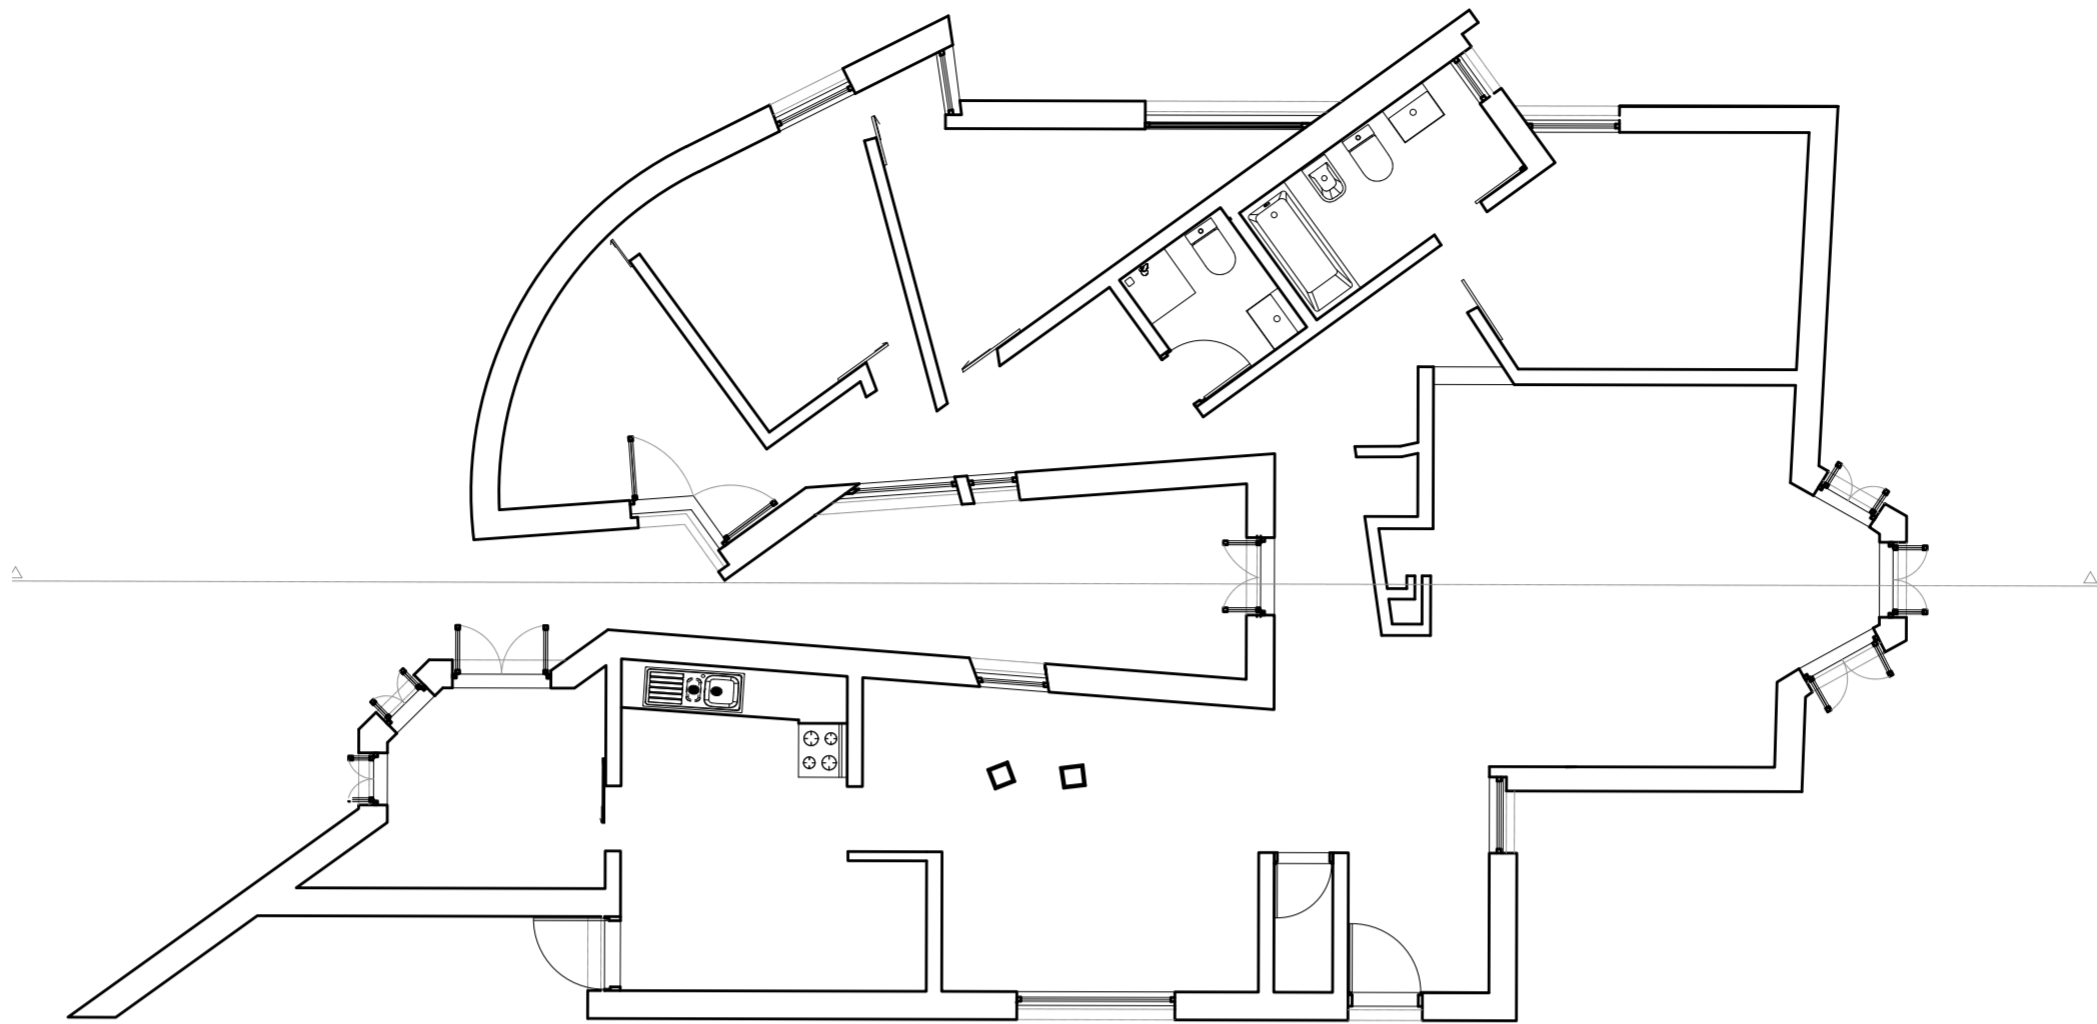

Planta - Esc 1/100

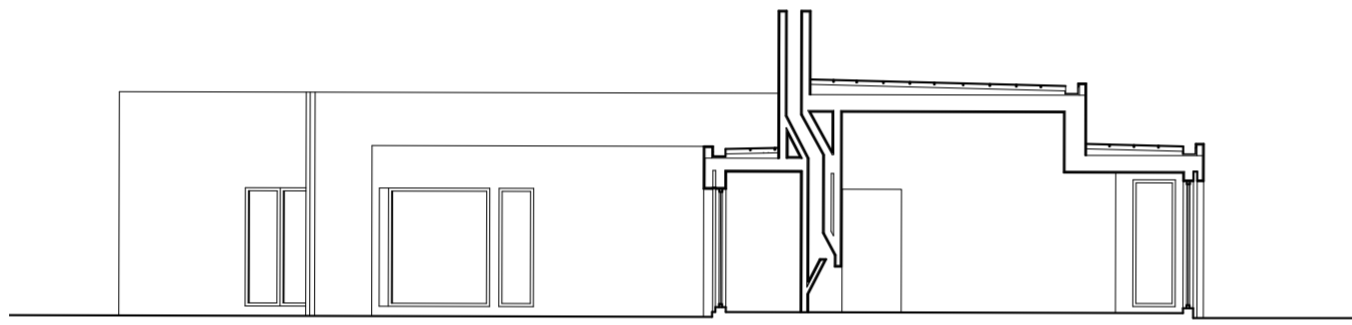

Corte - Esc: 1/100

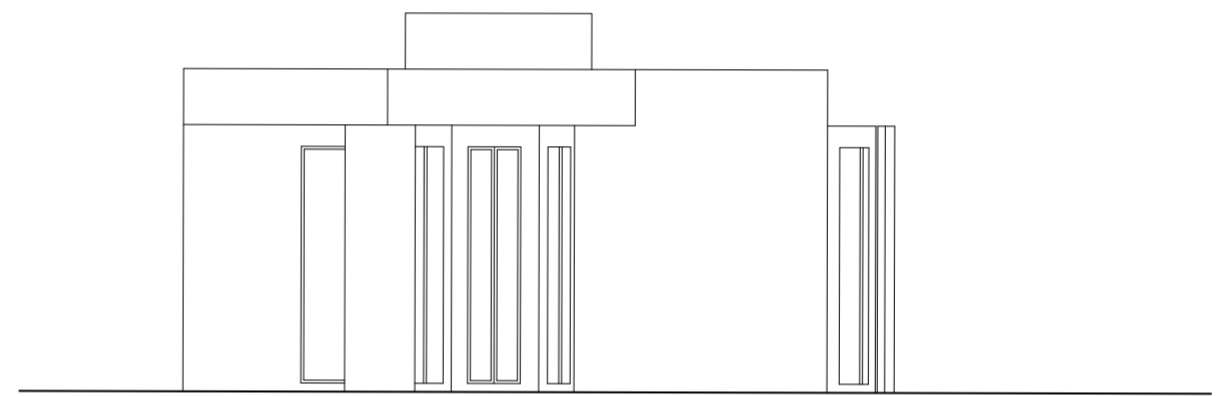

Fachada Frontal - Esc: 1/100

