



MODELAÇÃO 3D E RENDERS - Casa Antonio Carlos Siza

PLANTA 1:100

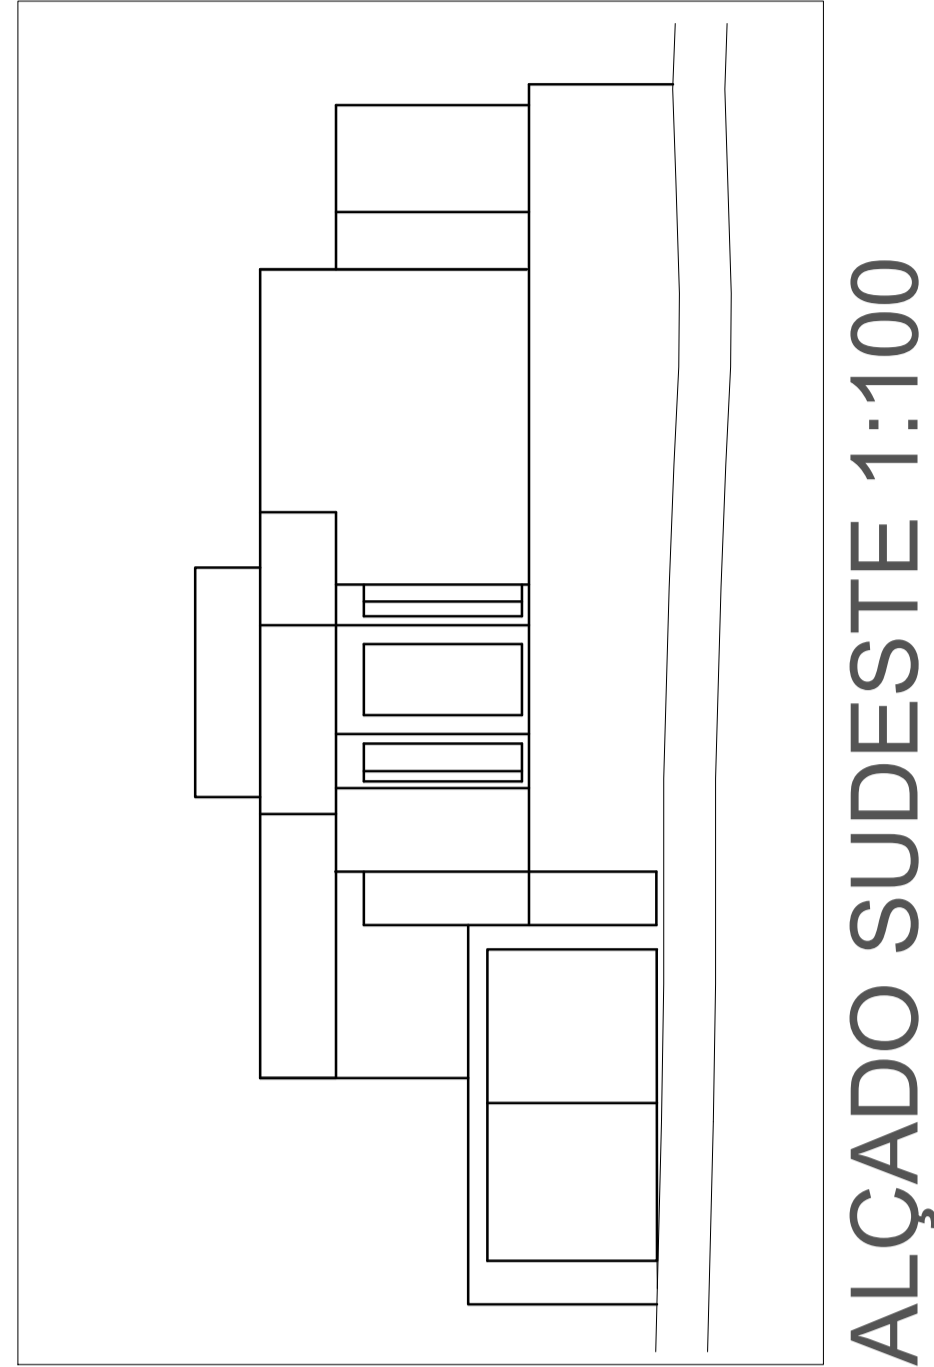

CORTE AA' 1:100

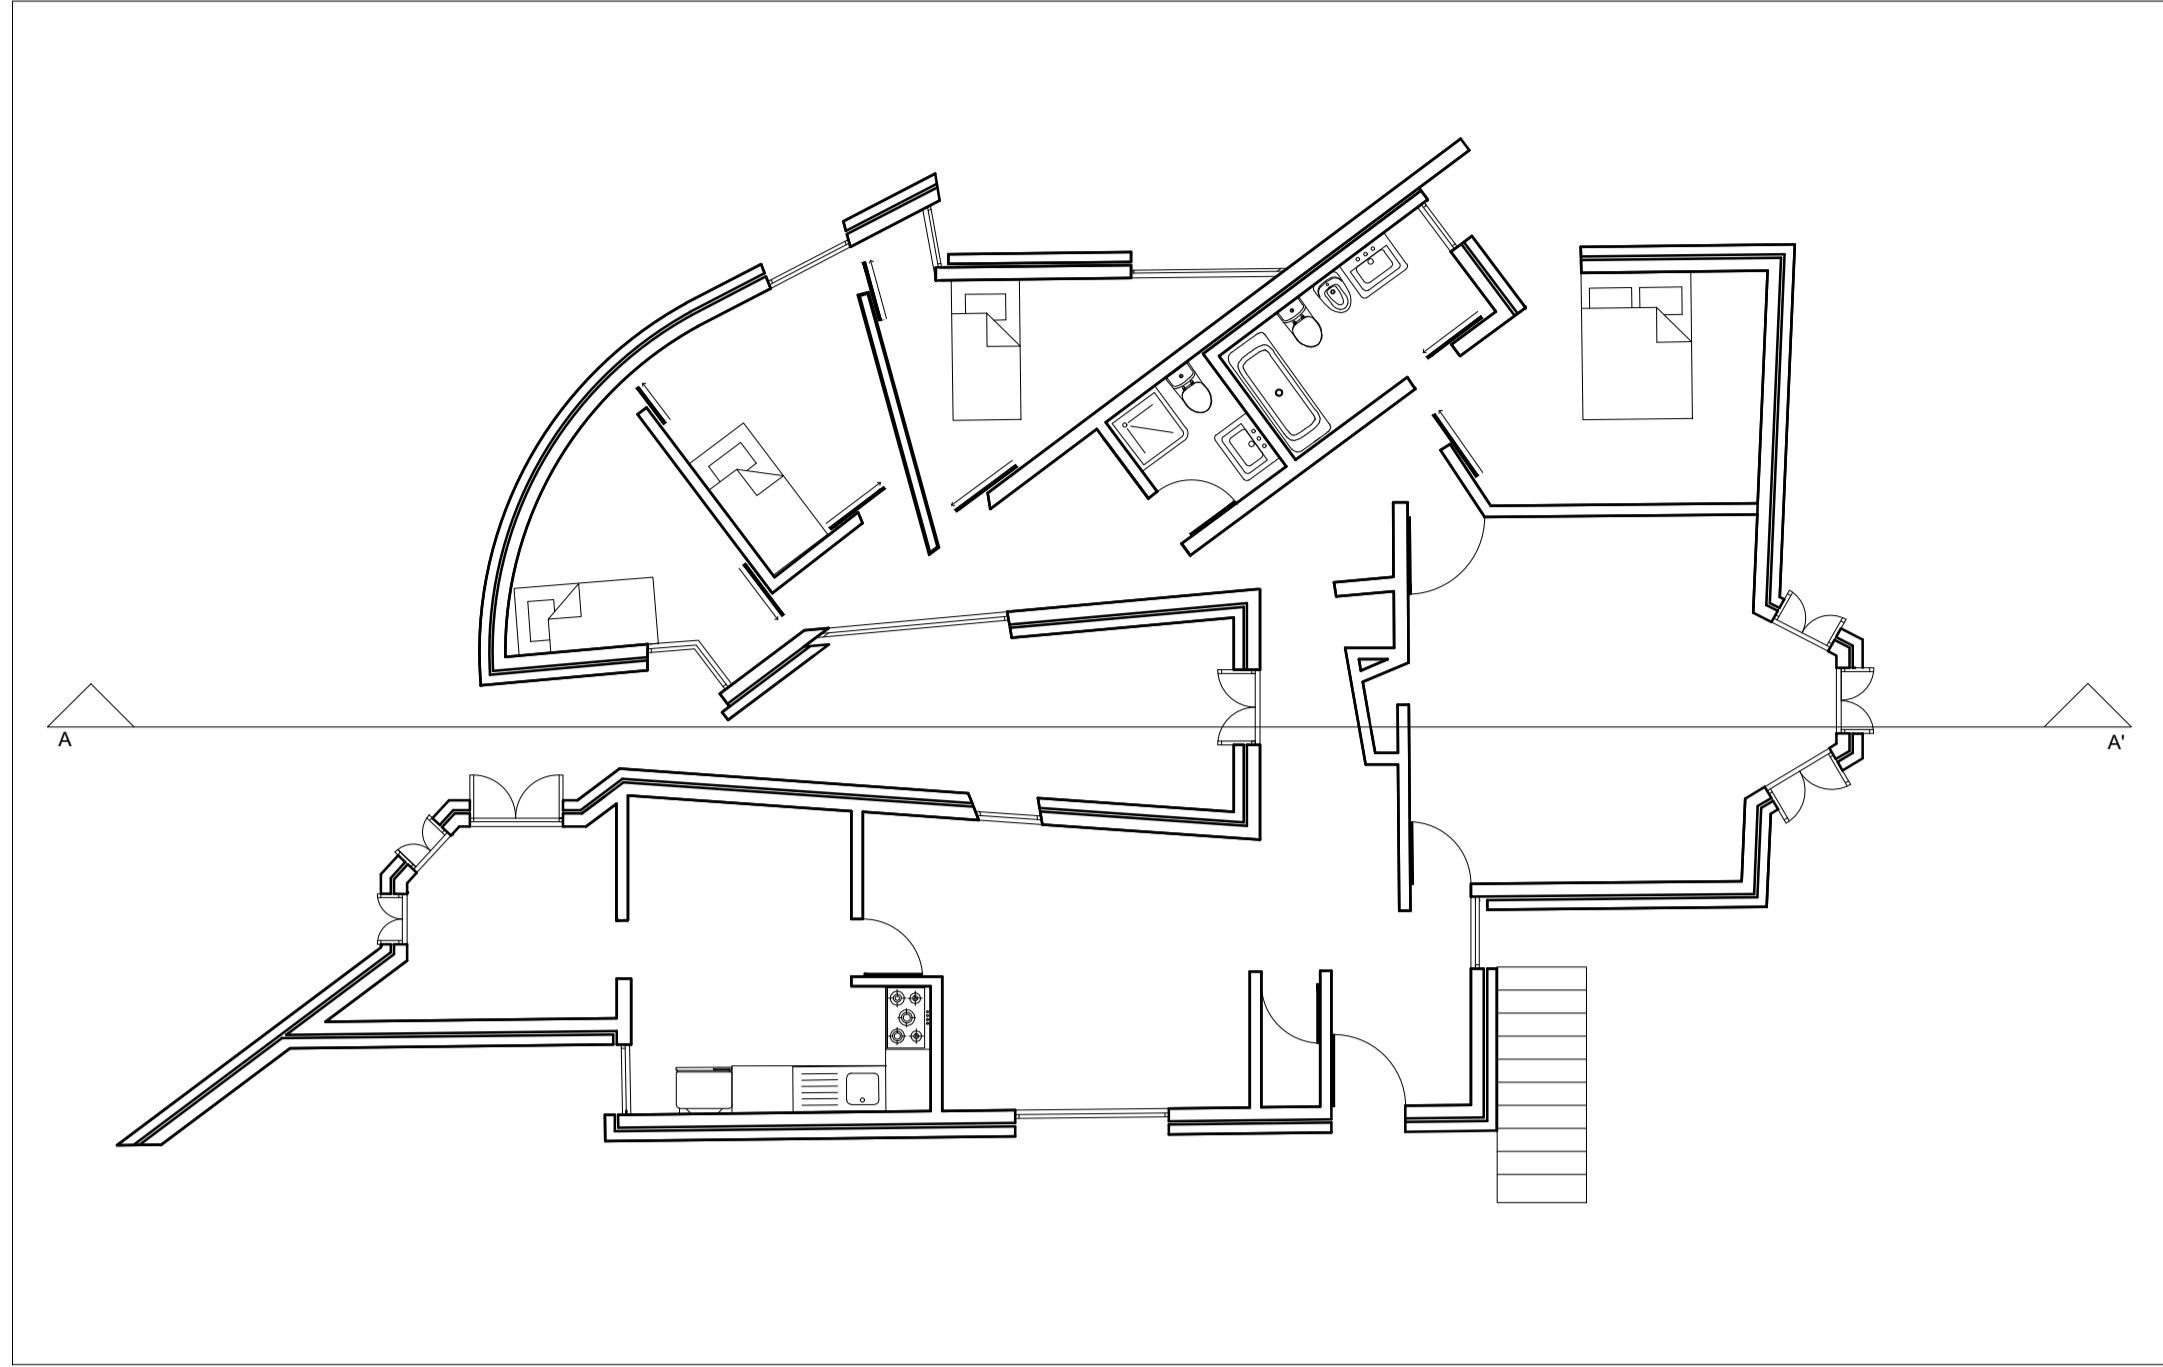