



# Representação Digital 2º Ano - 2023 - 2024 FAUL

## Casa de Antonio Carlos Siza

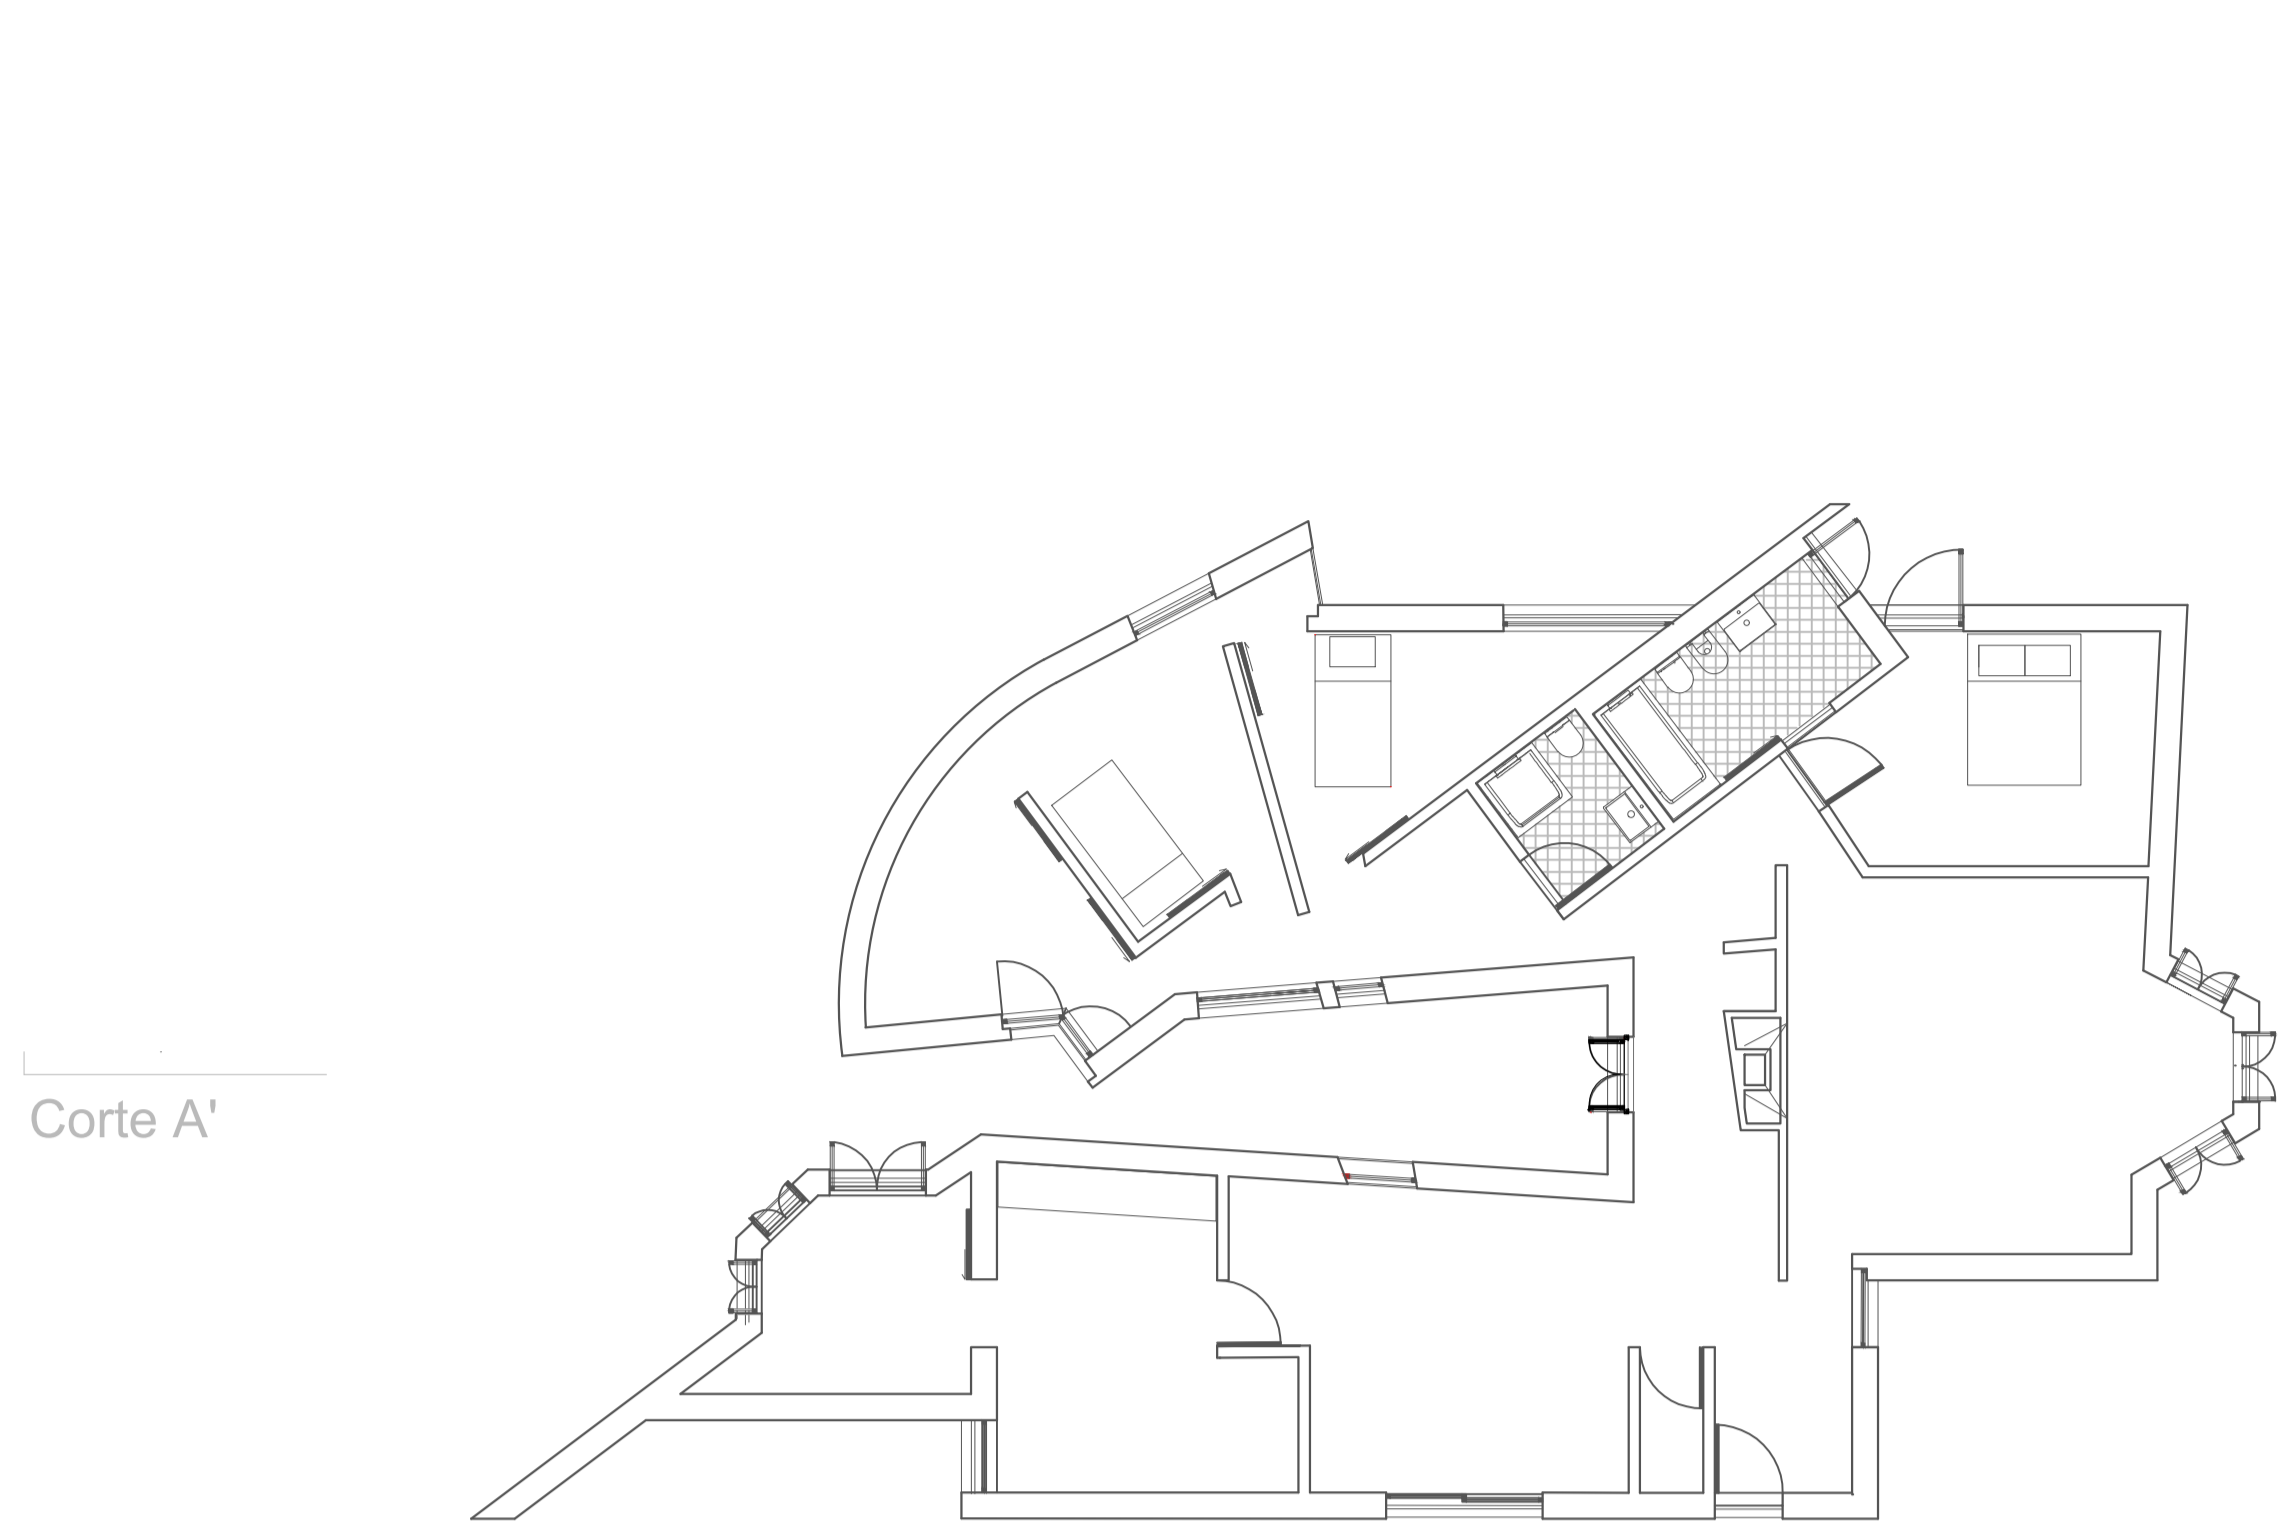

Corte A'

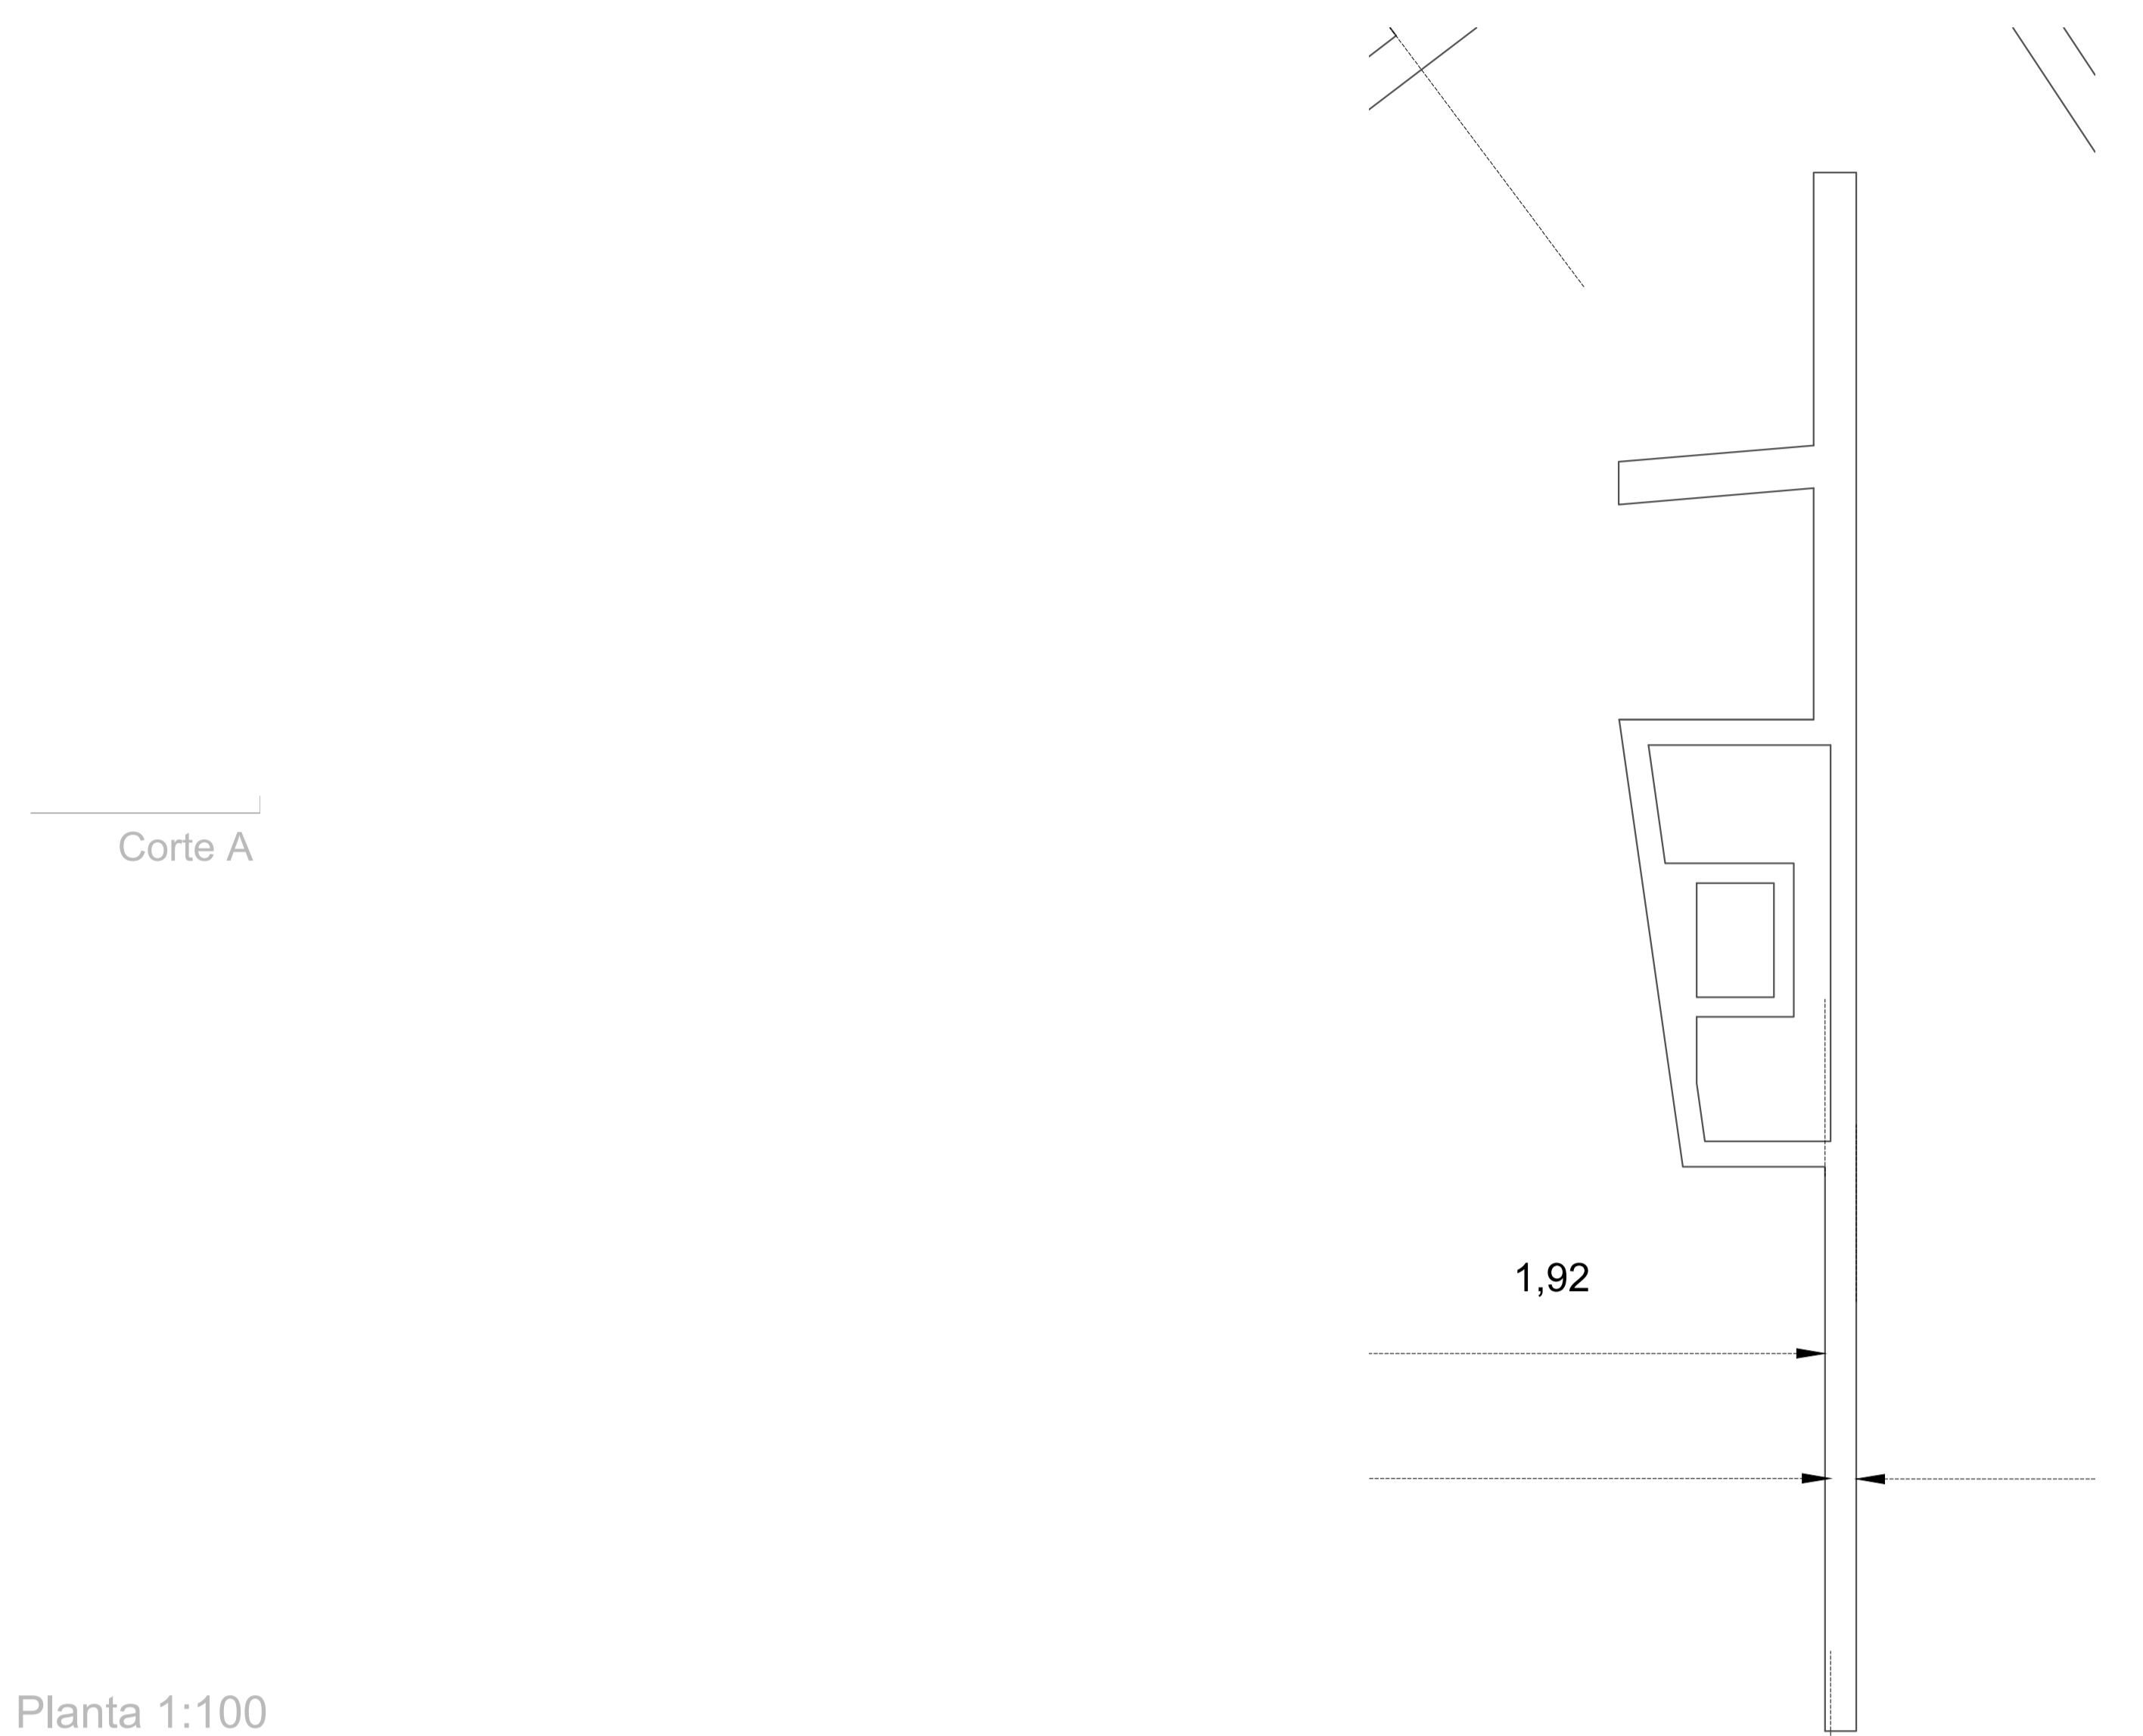


Corte A


1,92

Planta 1:100

Pormenor Escala 1:20

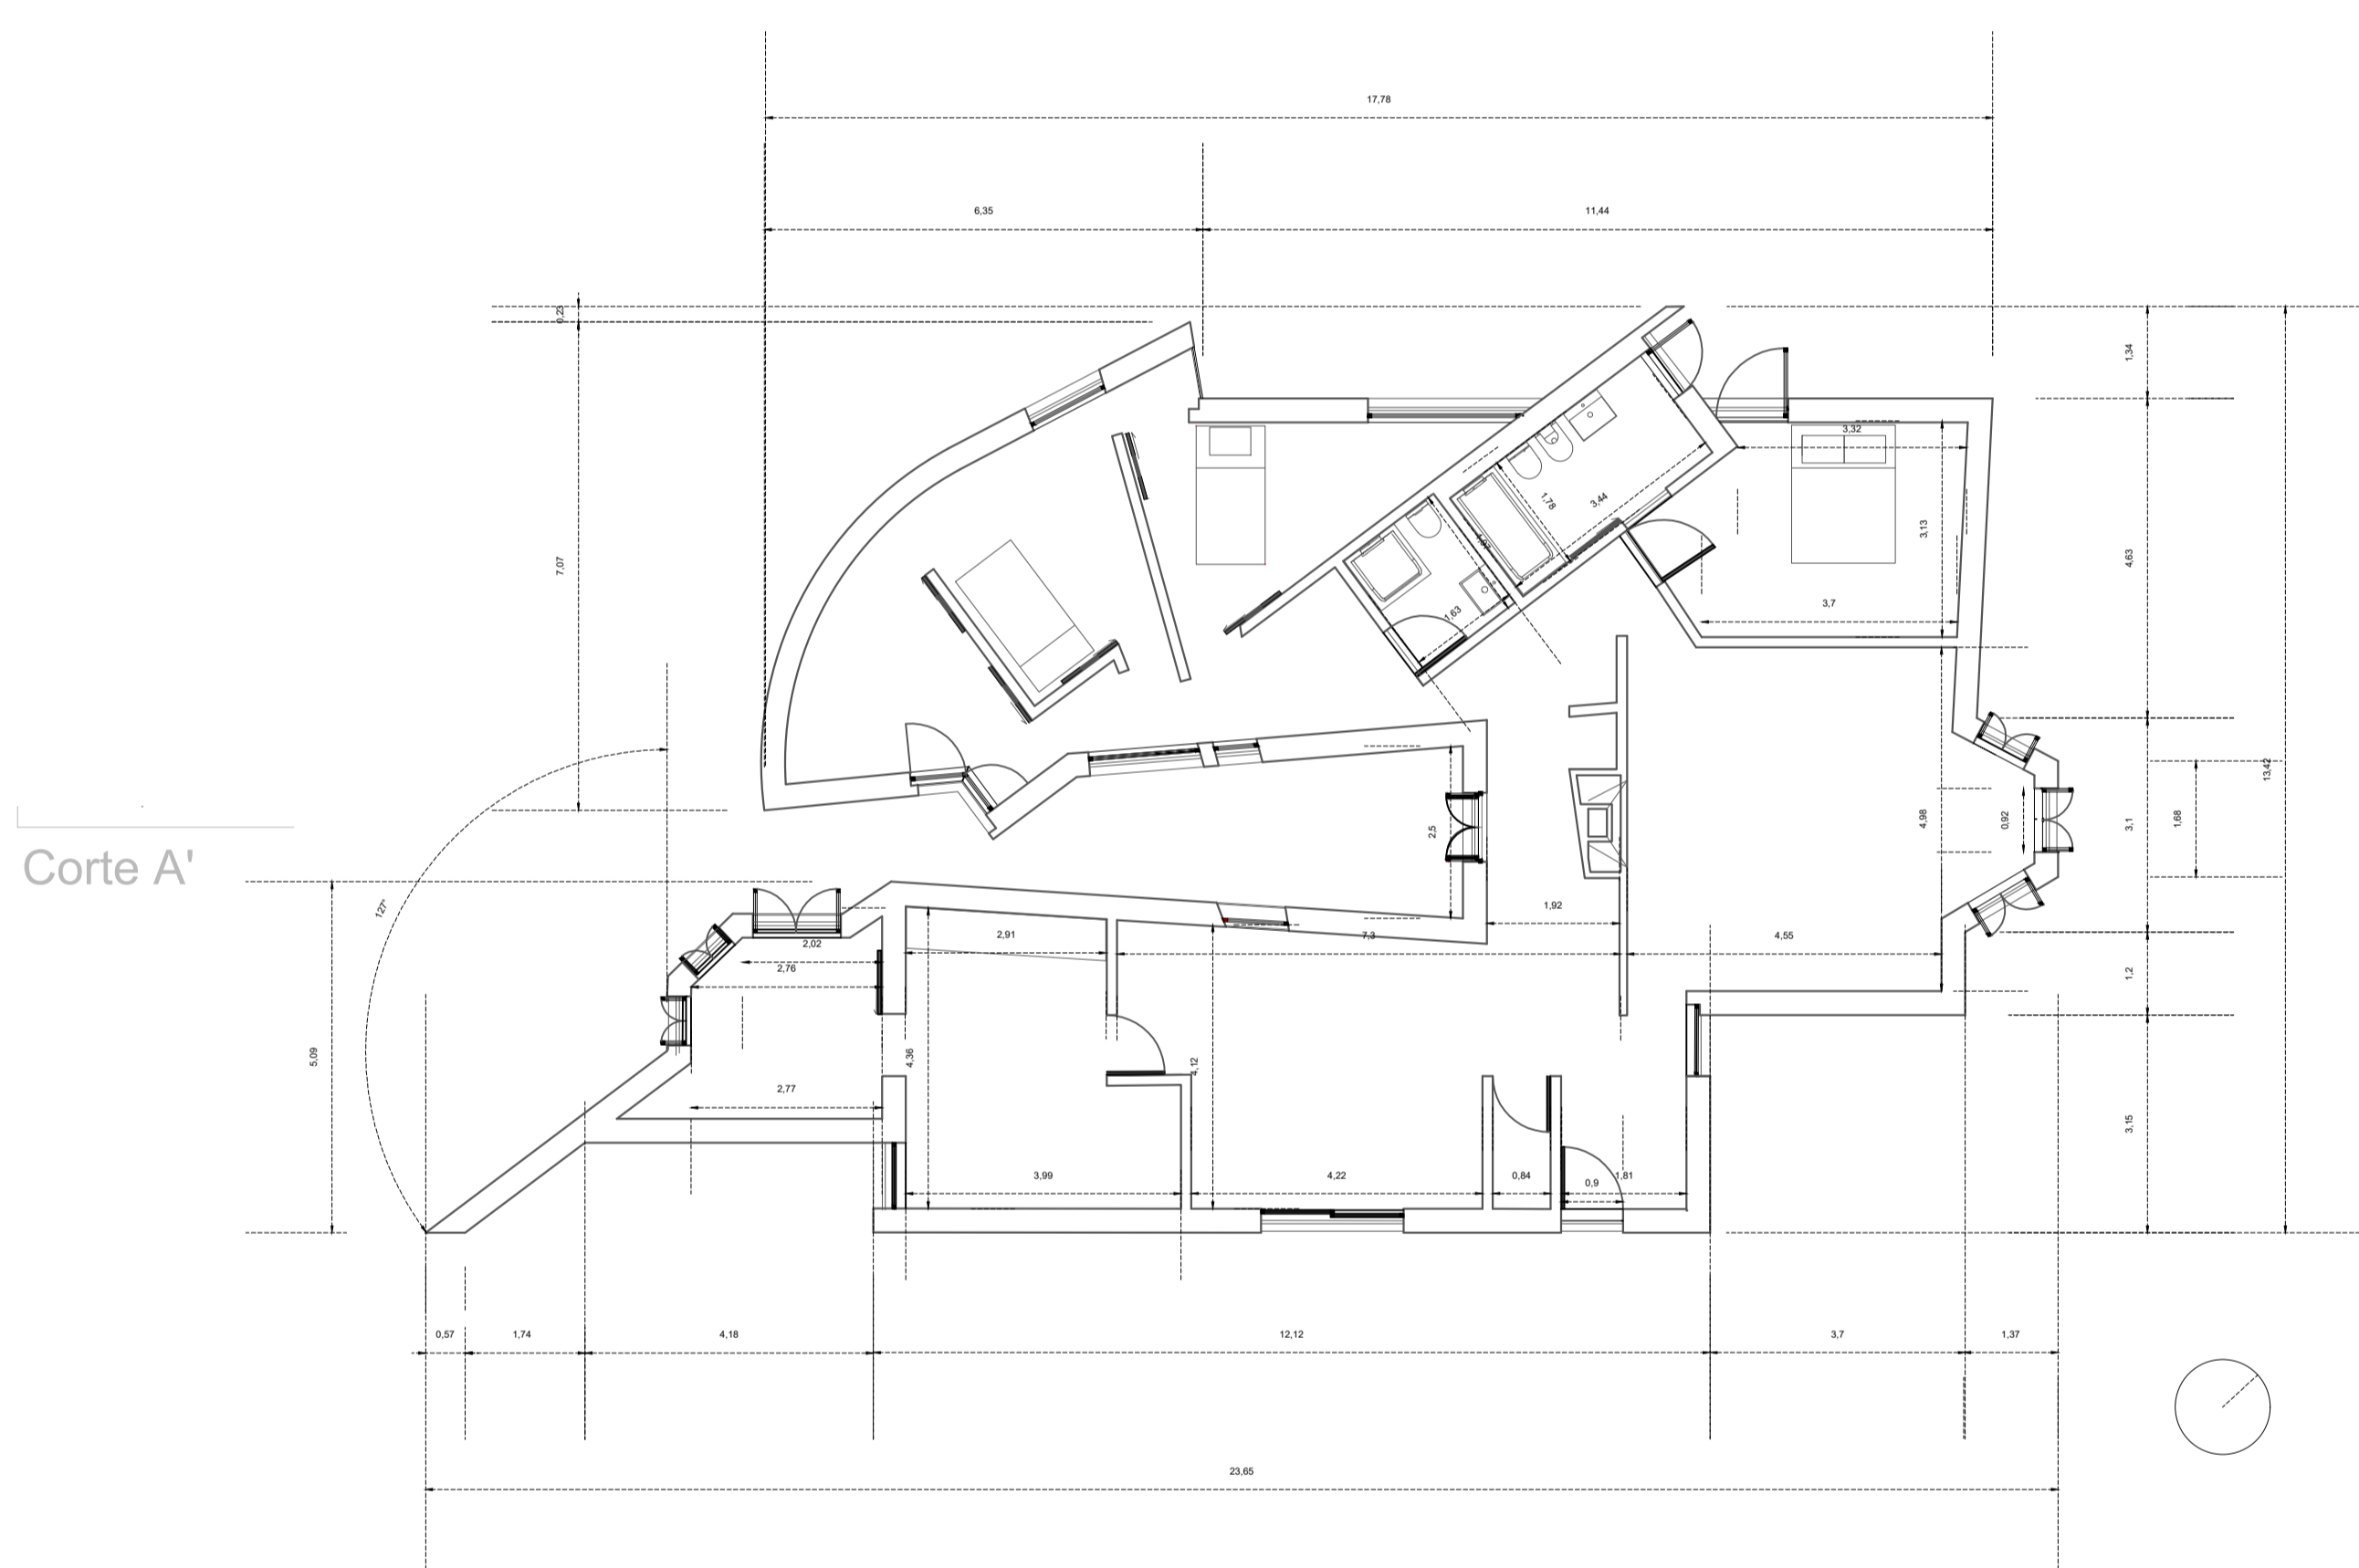


Corte A'

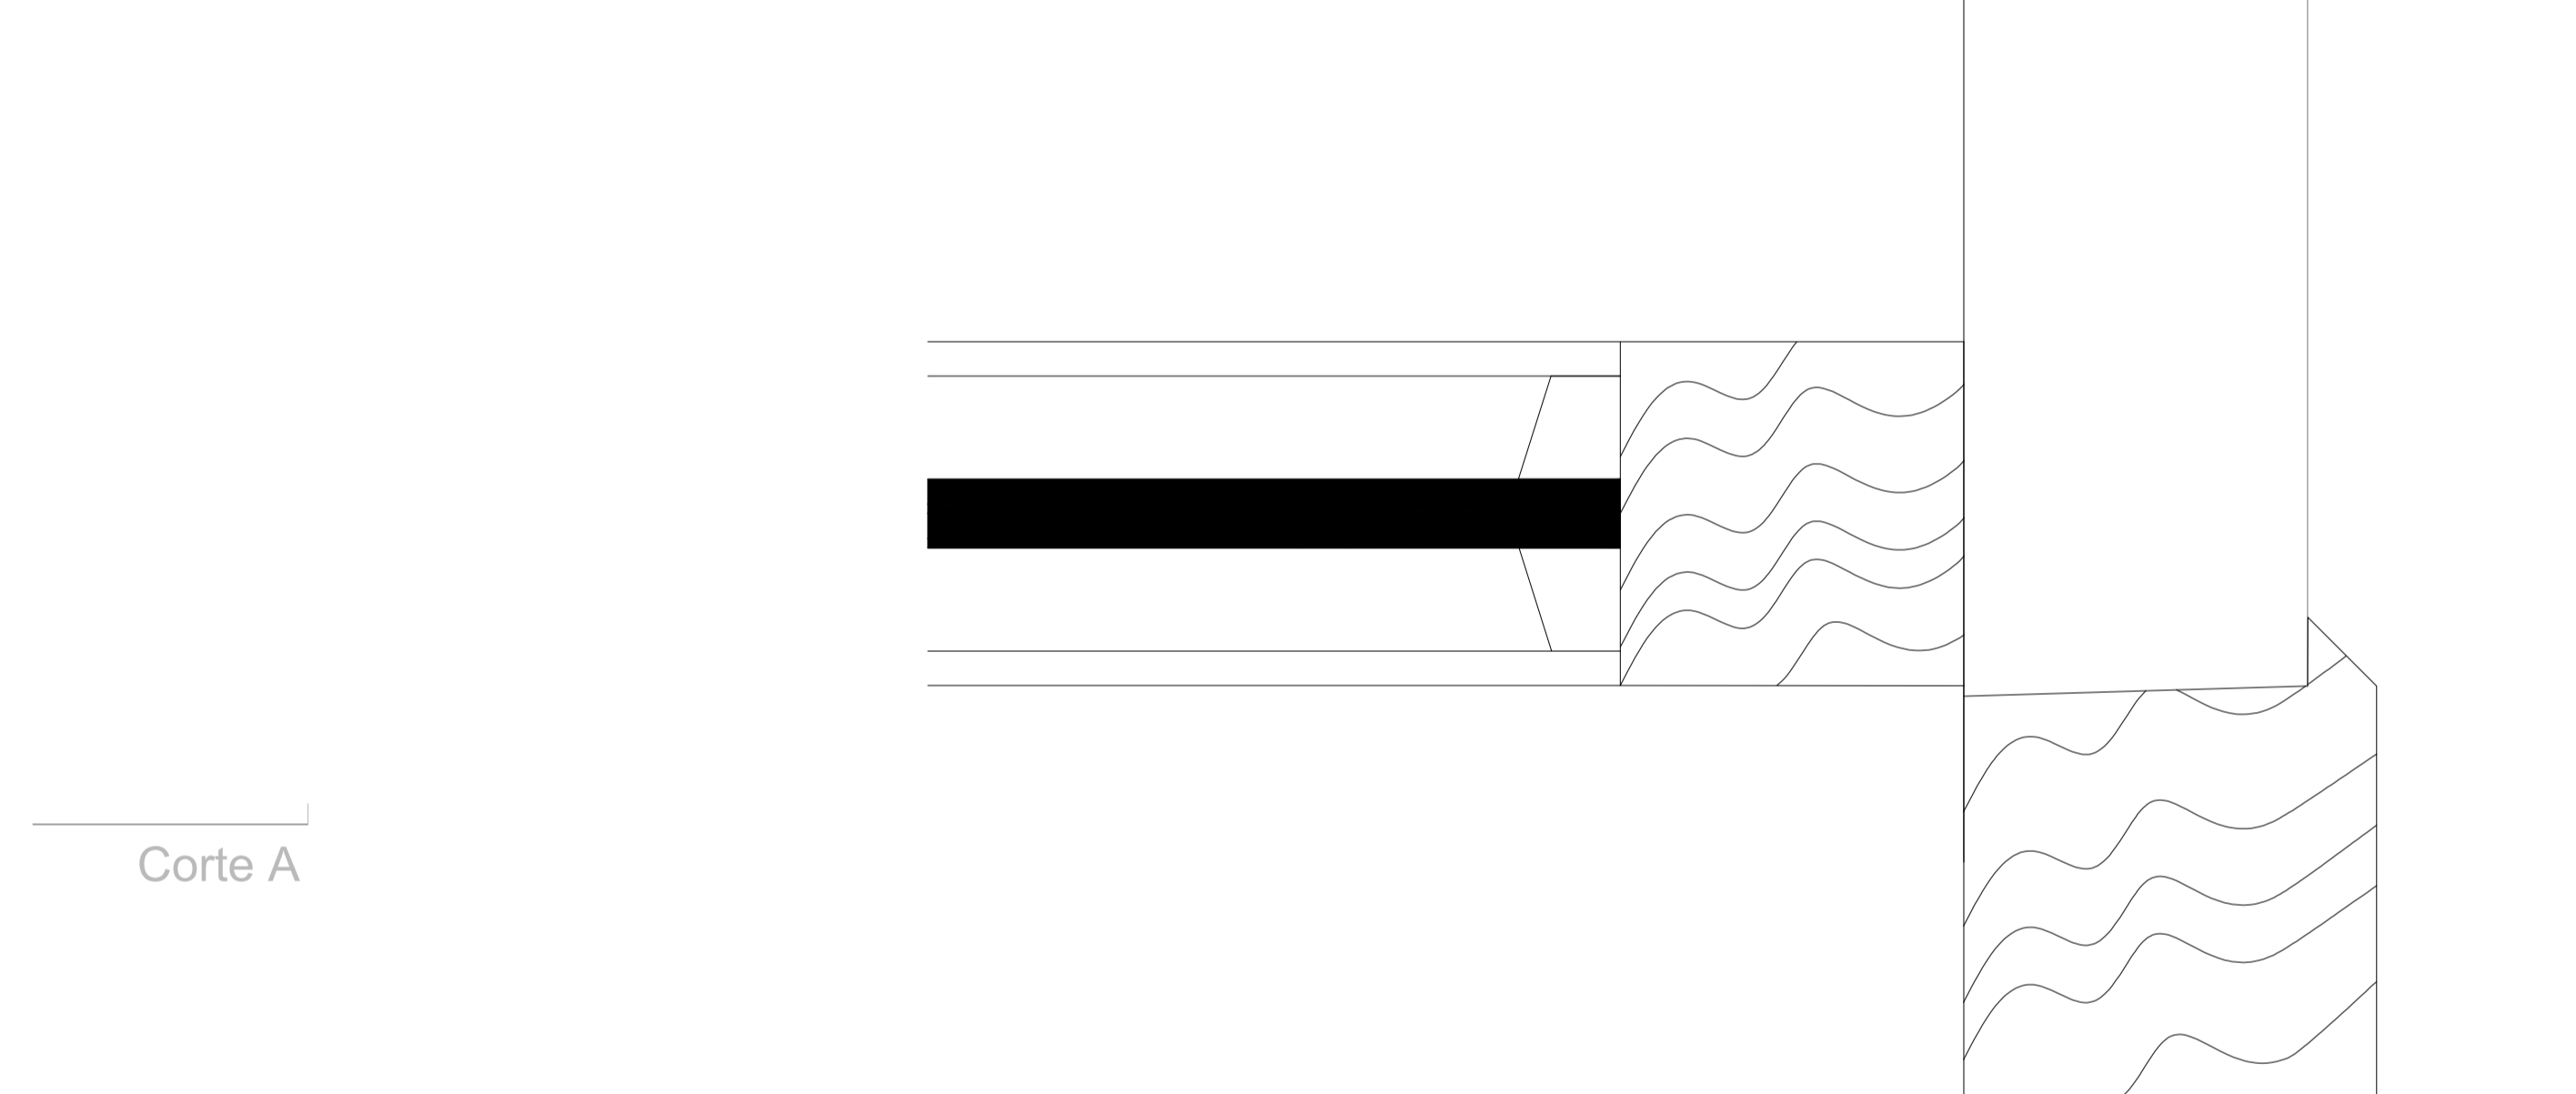


Corte A

Pormenor 1:1

Planta 1:100

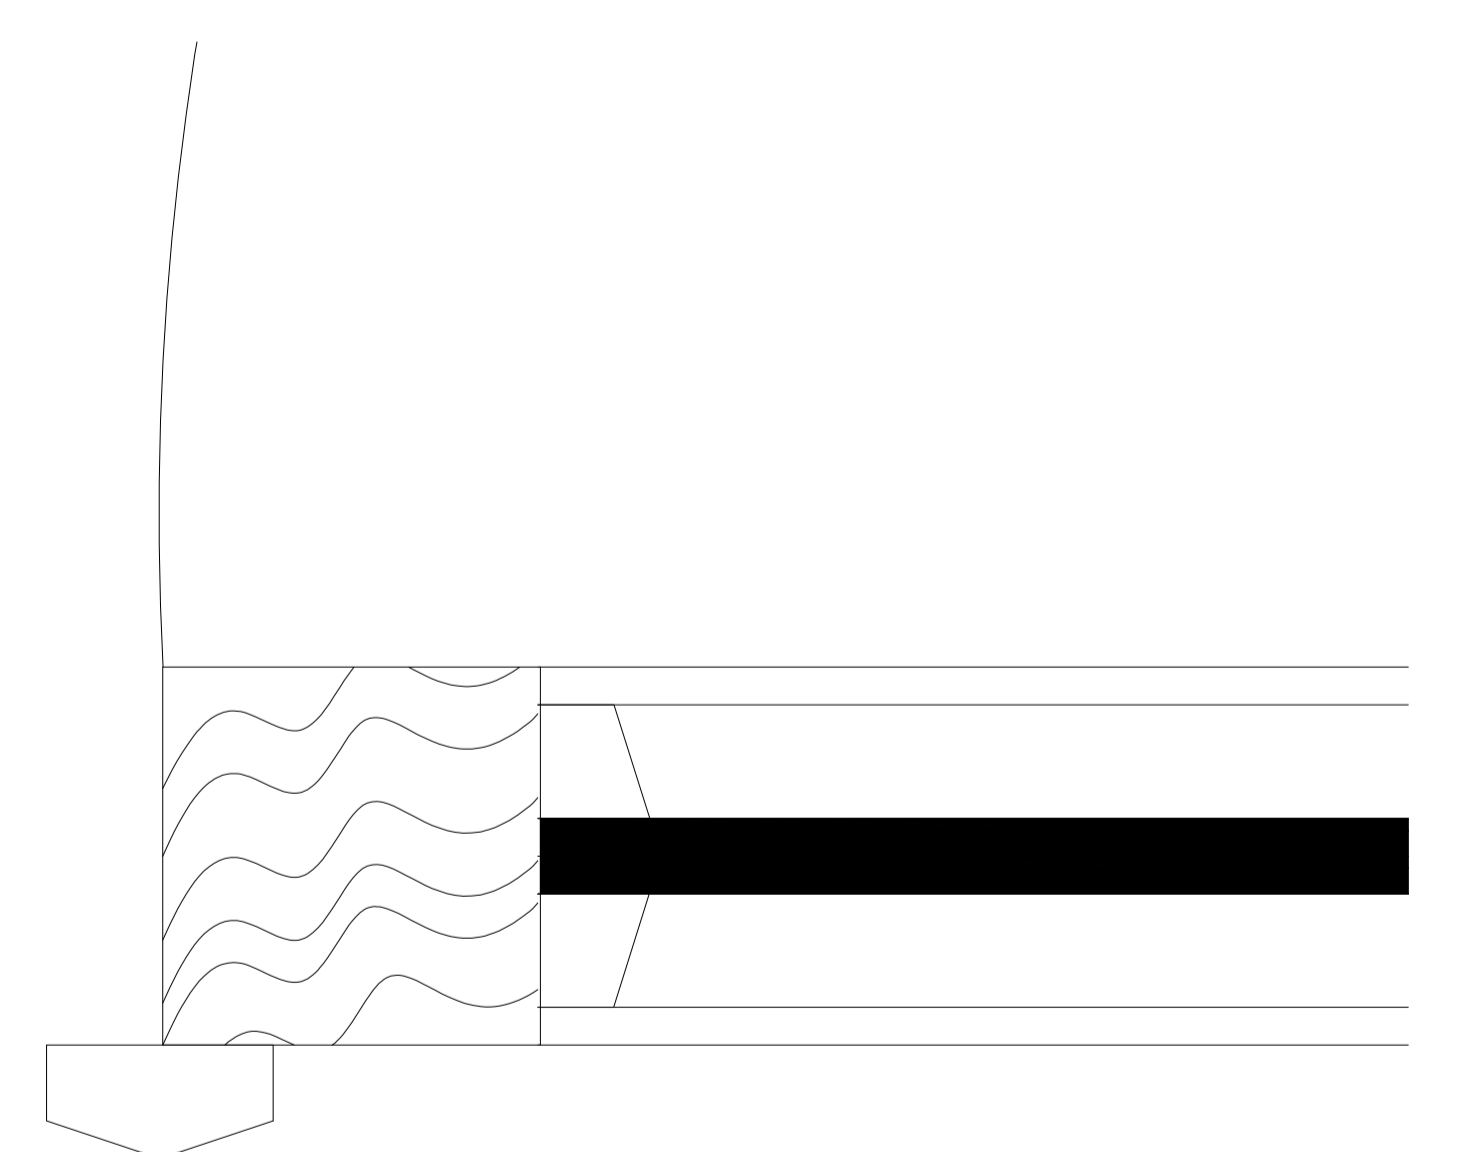


Pormenor 1:1

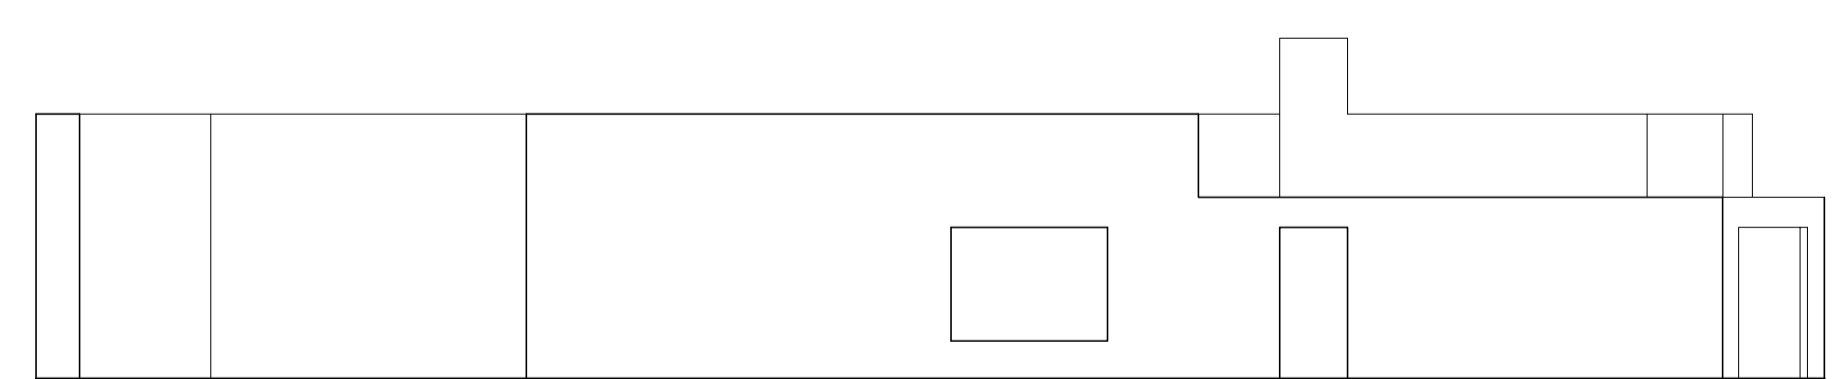


Alçado Sudoeste

Alçado escala 1:100

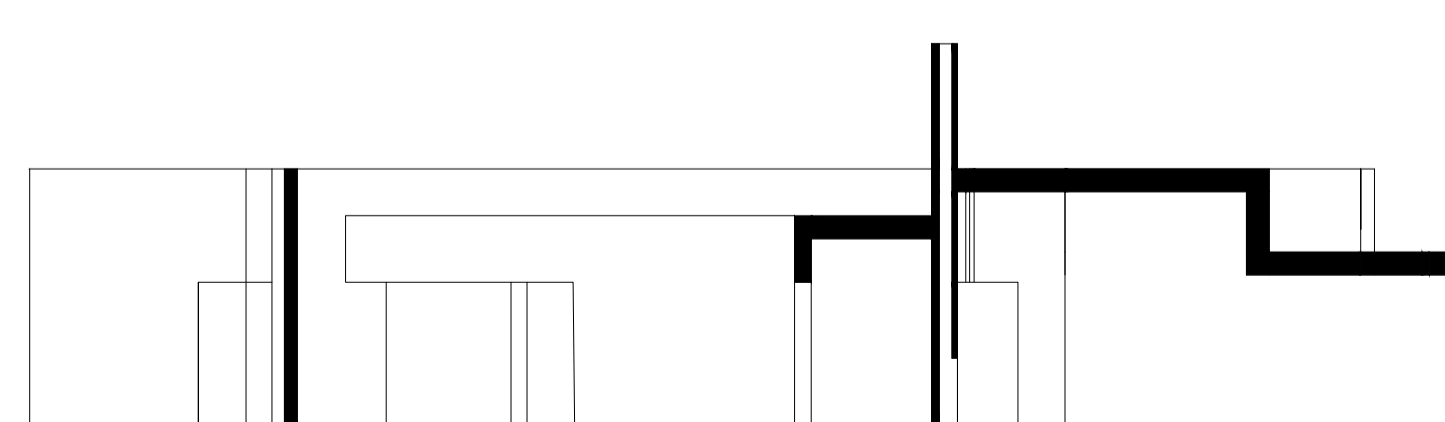

Corte AA'

Corte AA' escala 1:100

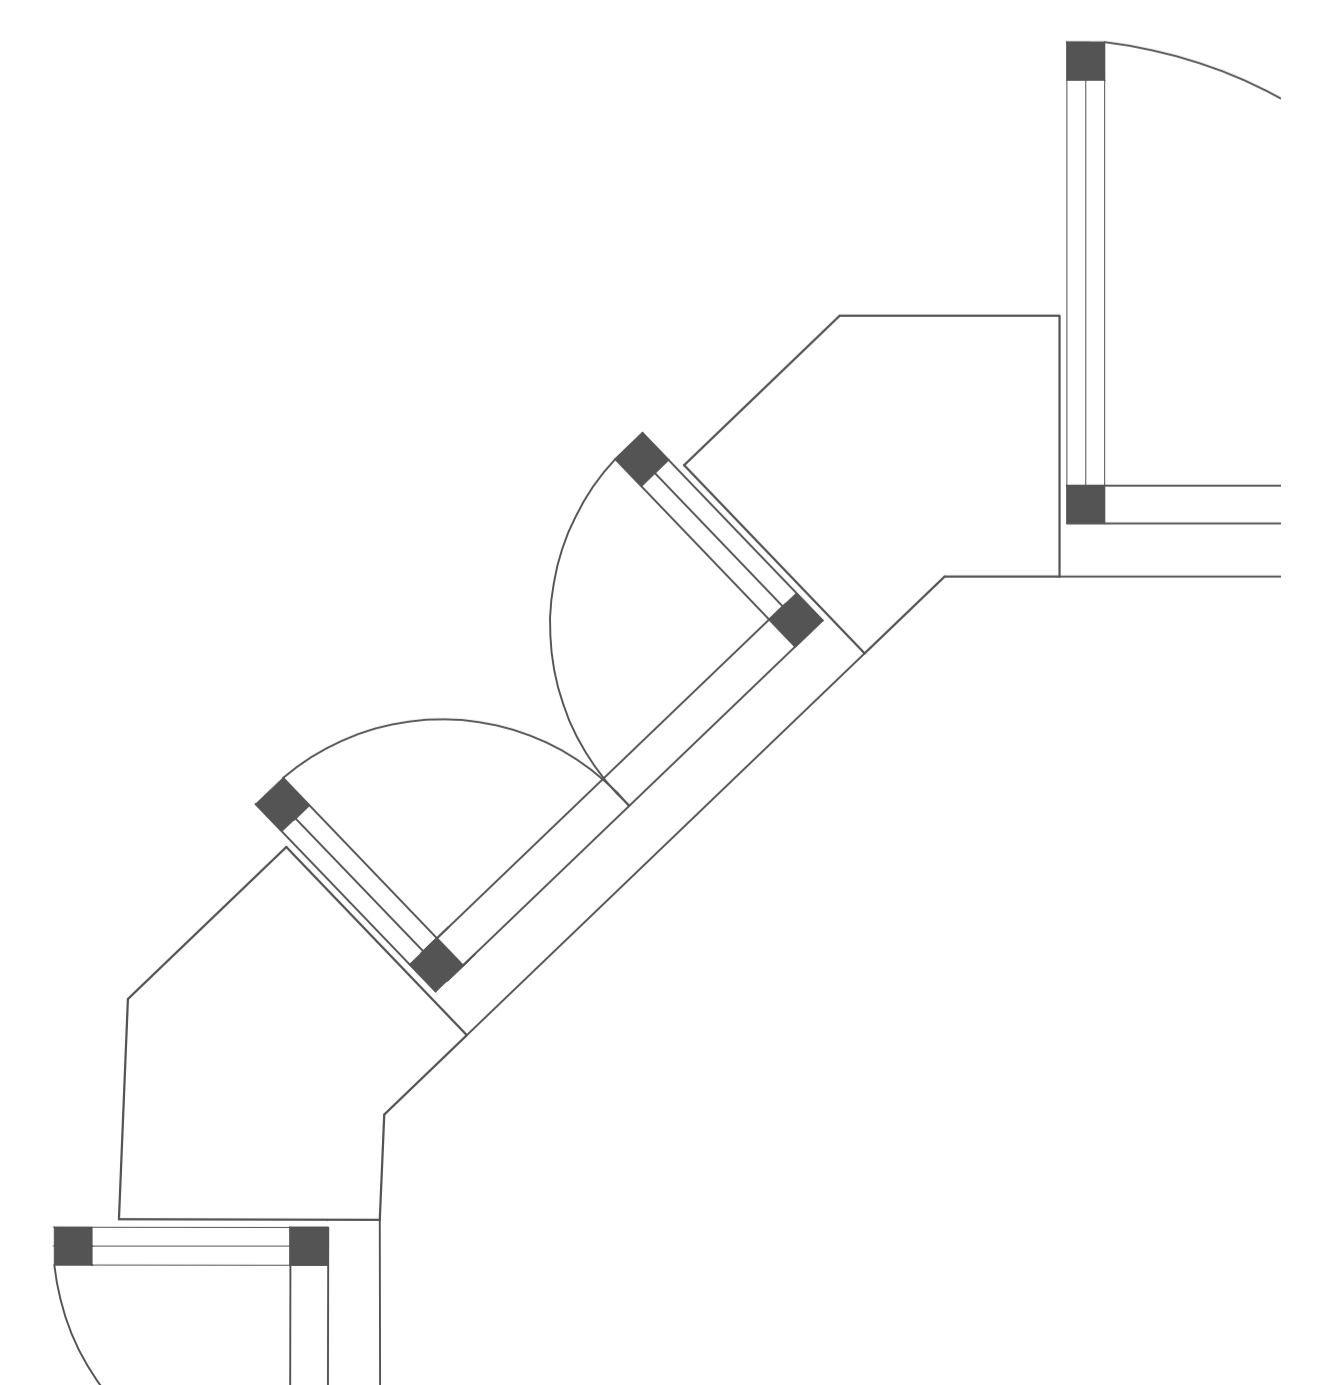

Pormenor de janela escala 1:10