


Planta 1/100

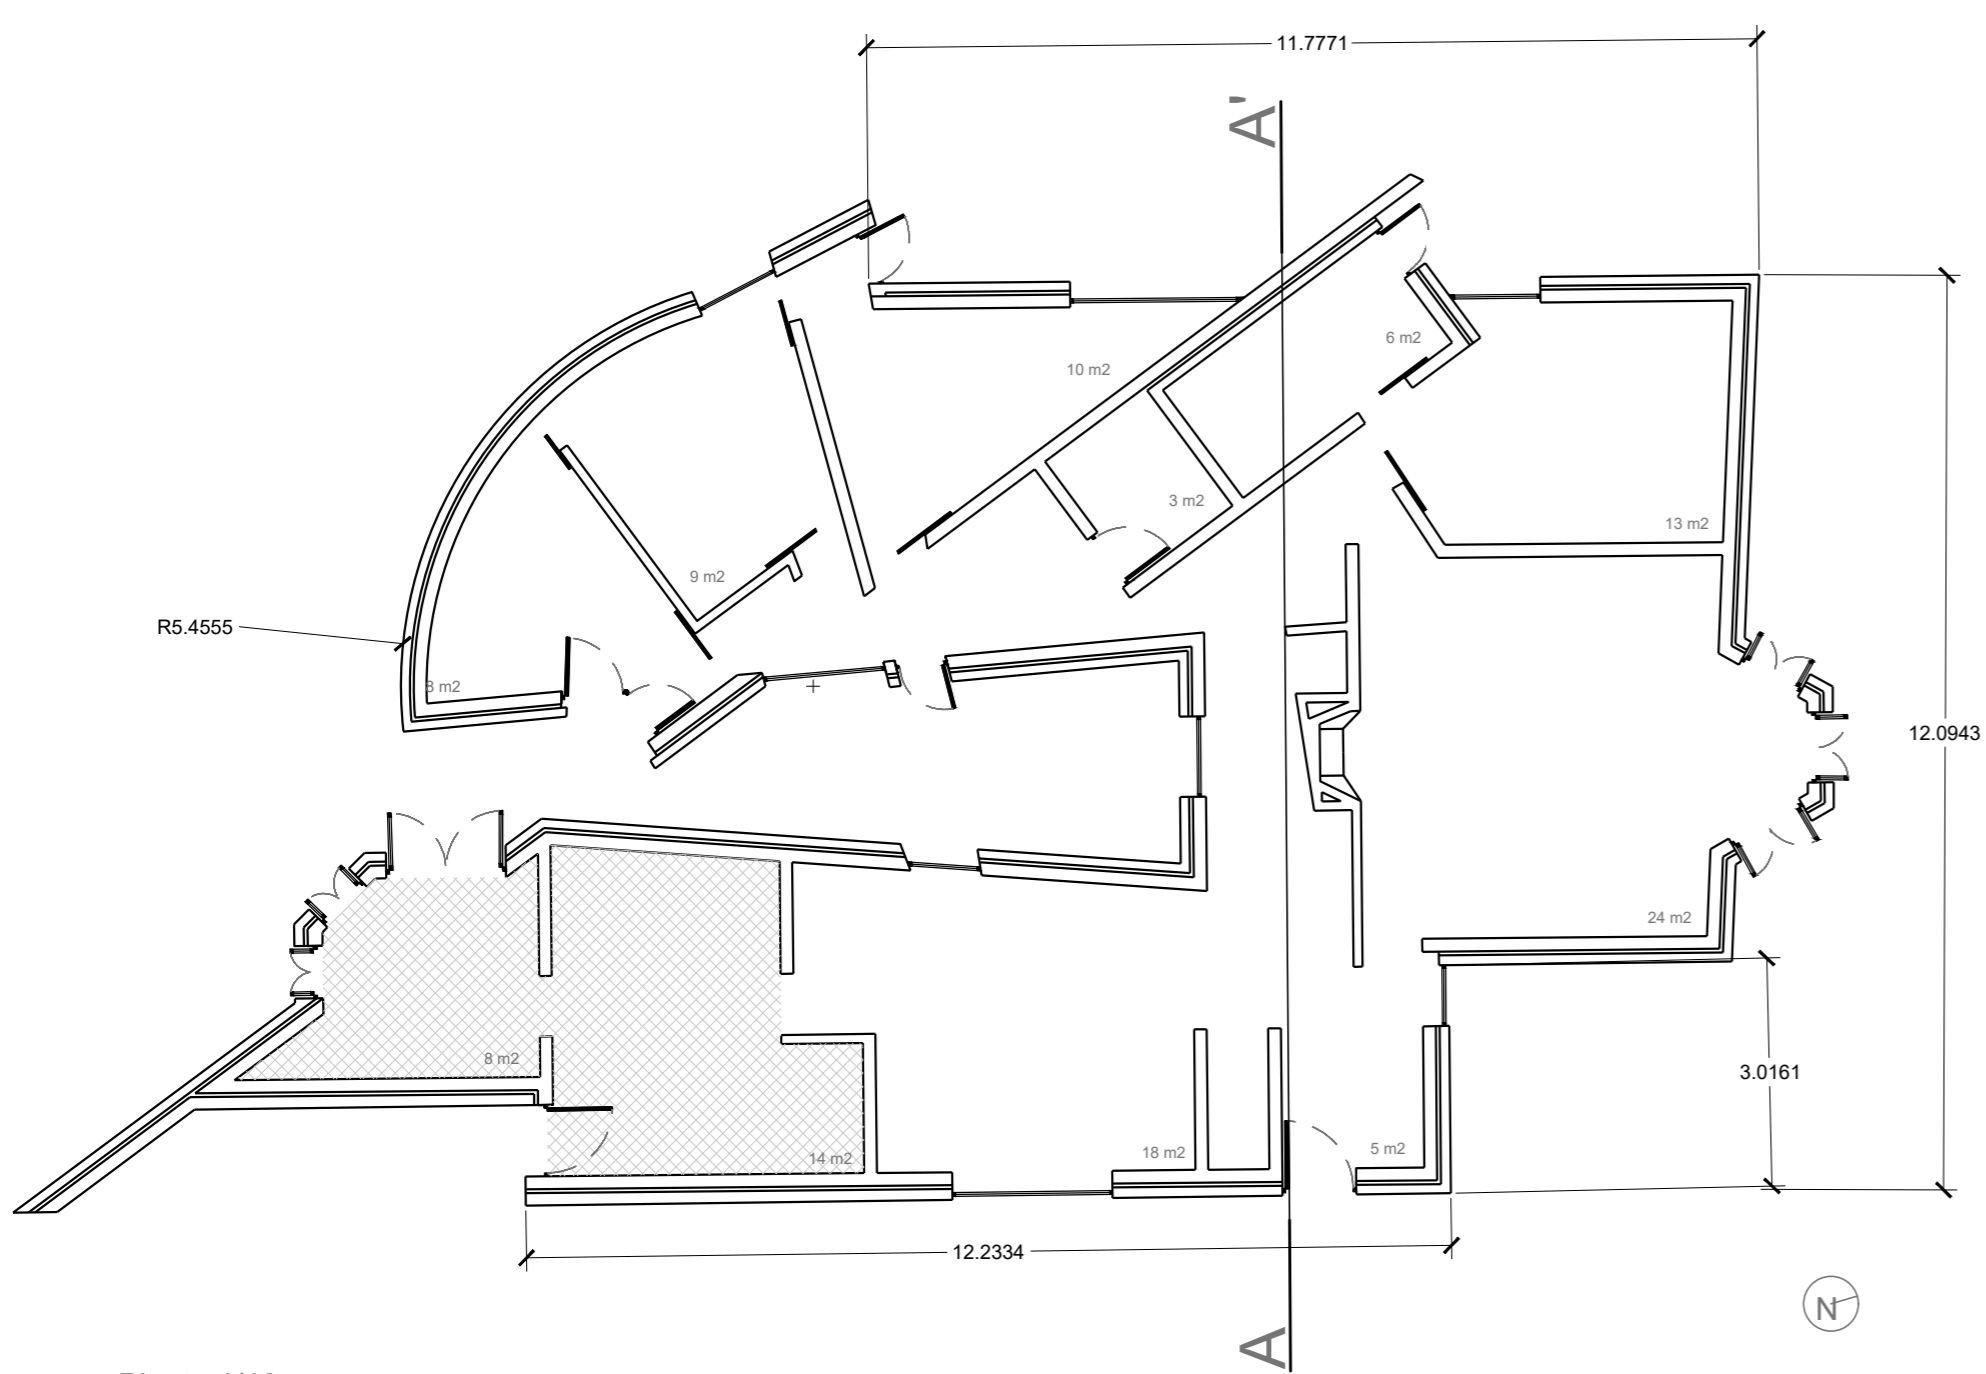


Escala 1/100




Planta 1/10

Escala 1/100

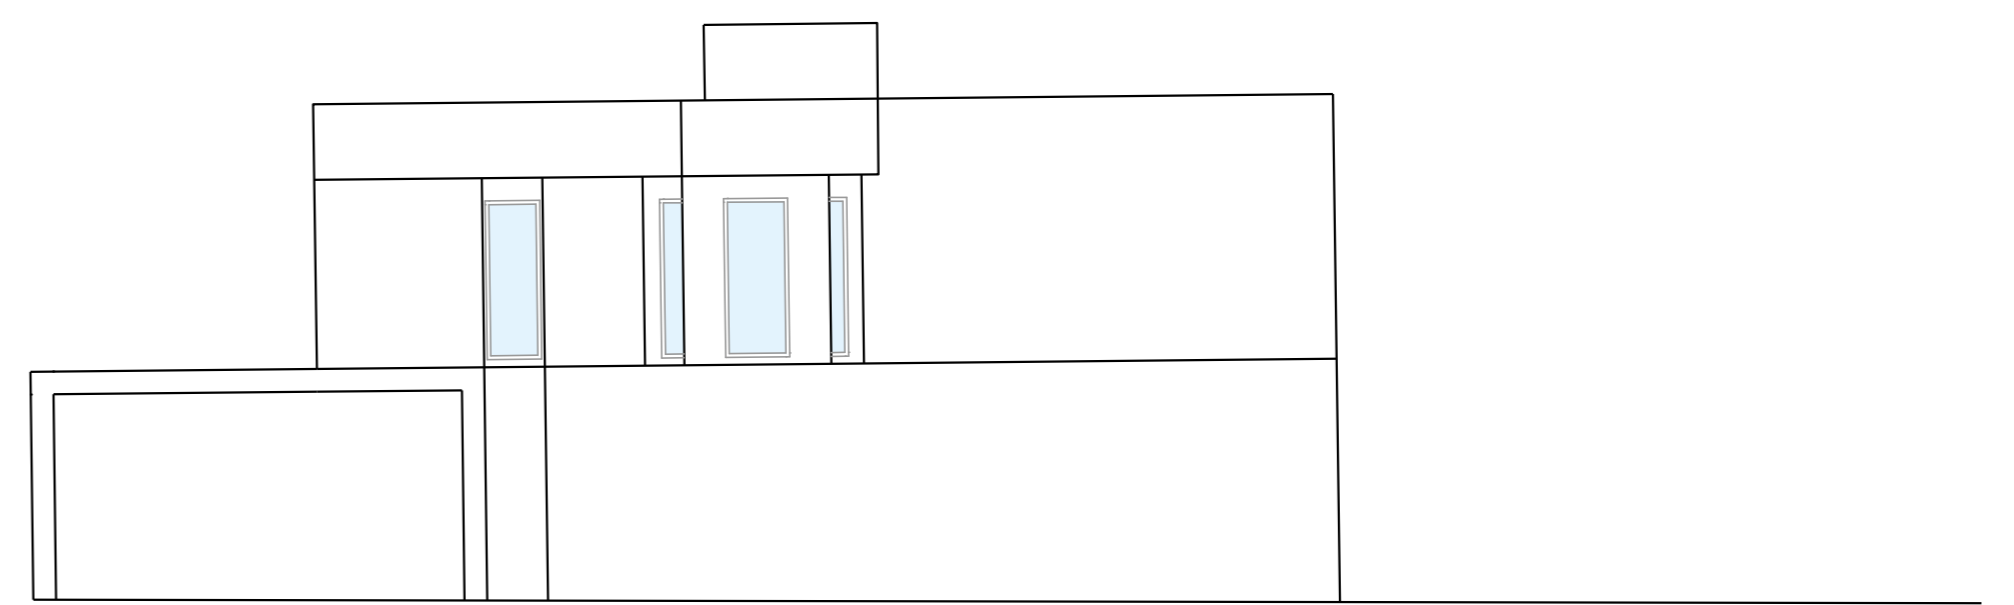


Alçado Norte

Escala 1/100

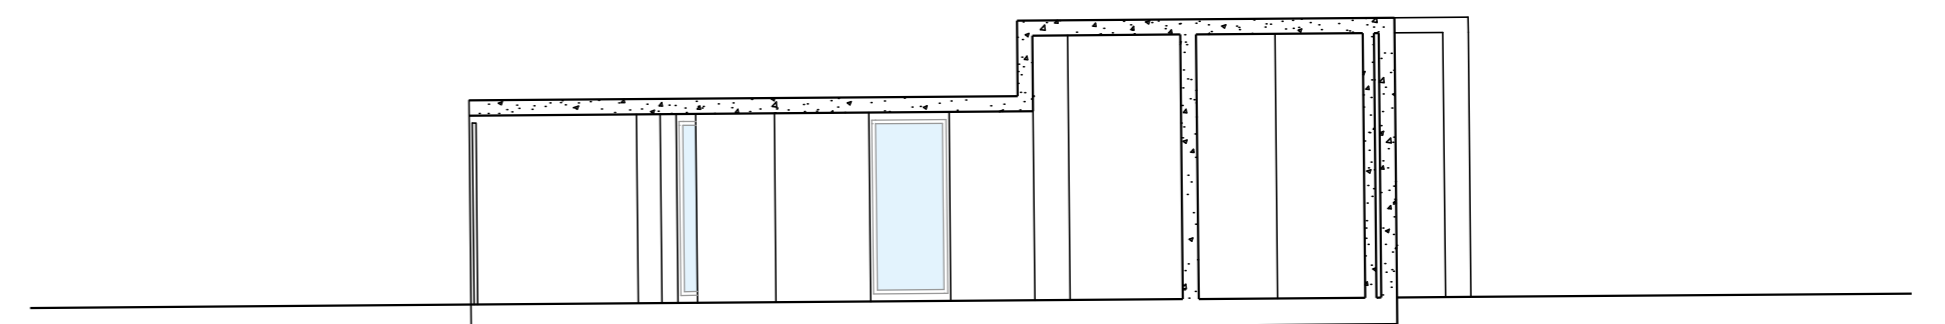

Secção AA'

Escala 1/100

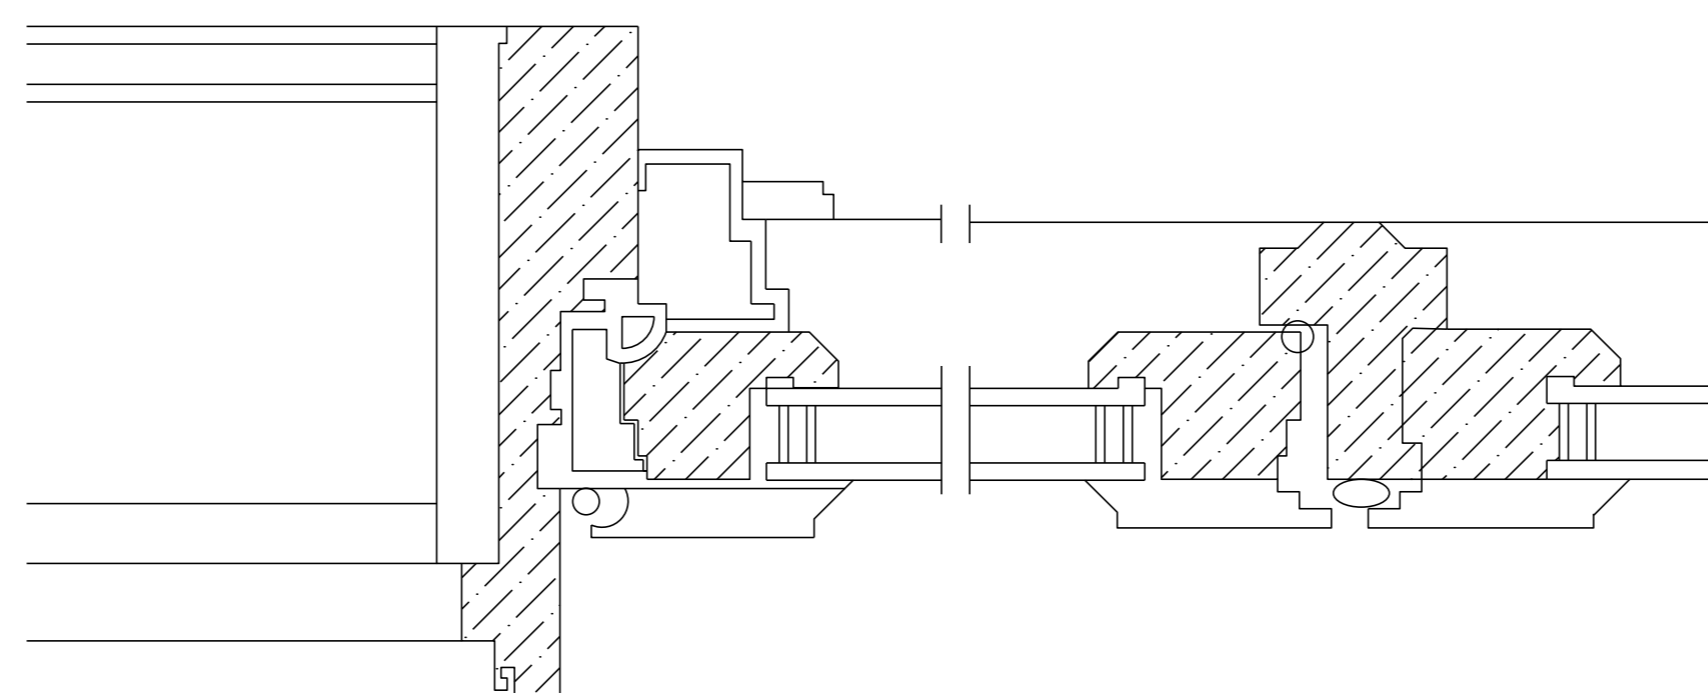

Secção Horizontal
Janela de batente estilo francês
da fachada norte

