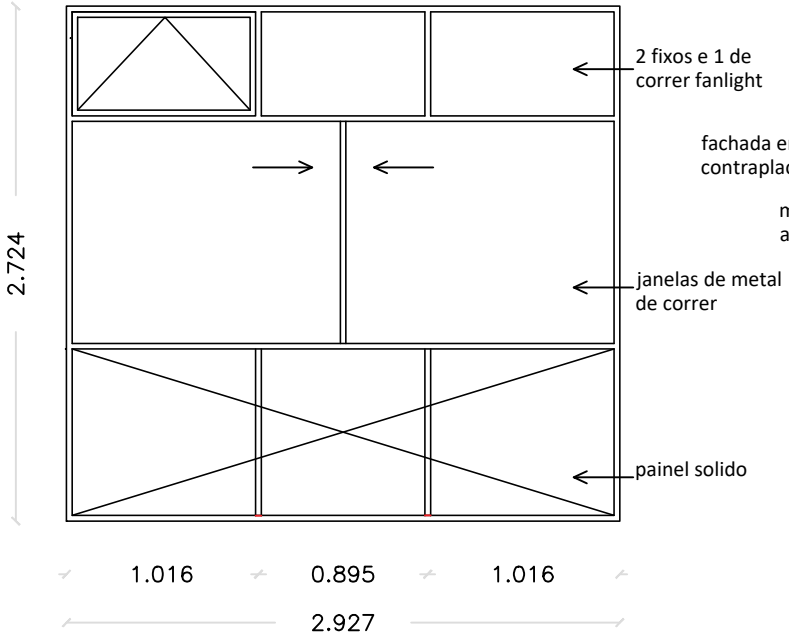

ELEVAÇÃO Escala 1/48

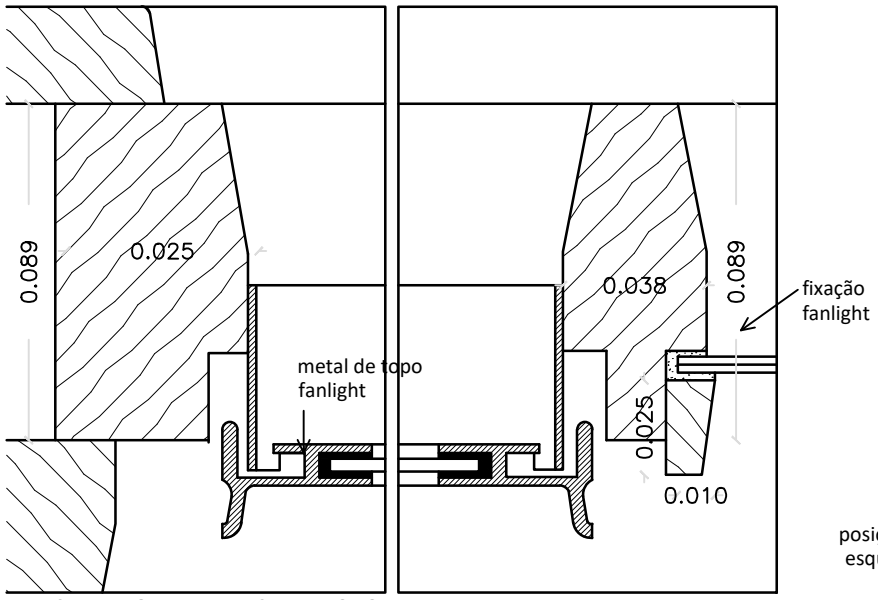

CLARABOIA METALICA DE TOPO

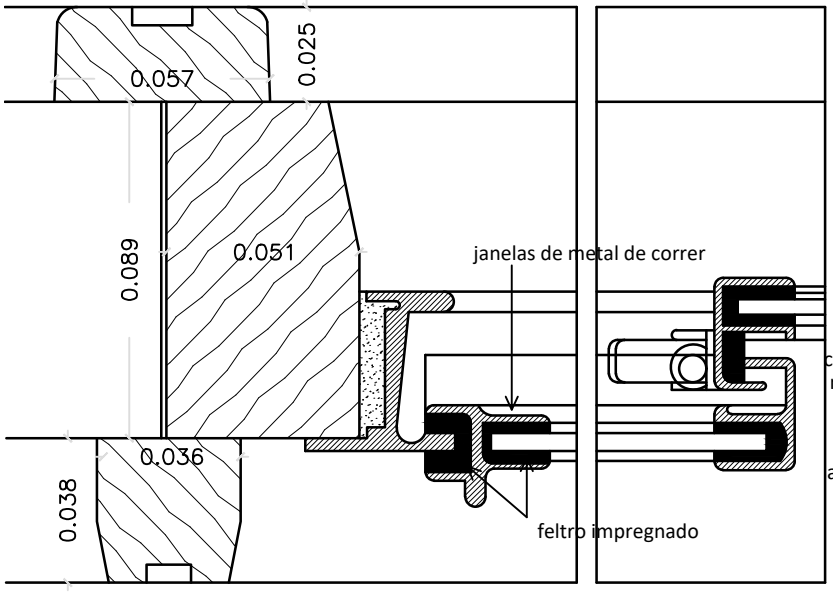

PLANO AO NIVEL DA JANELA DE CORRER

JANELAS

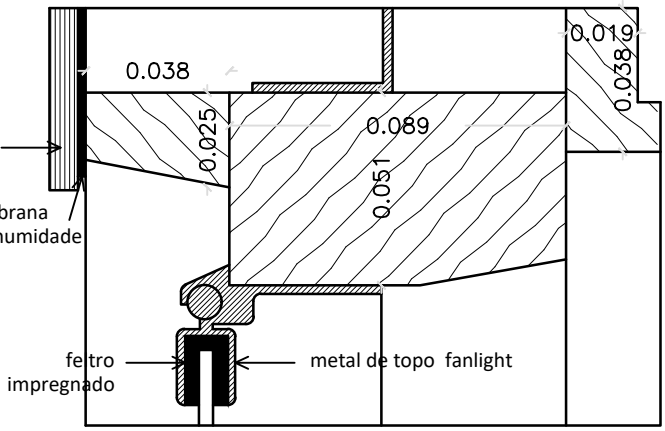

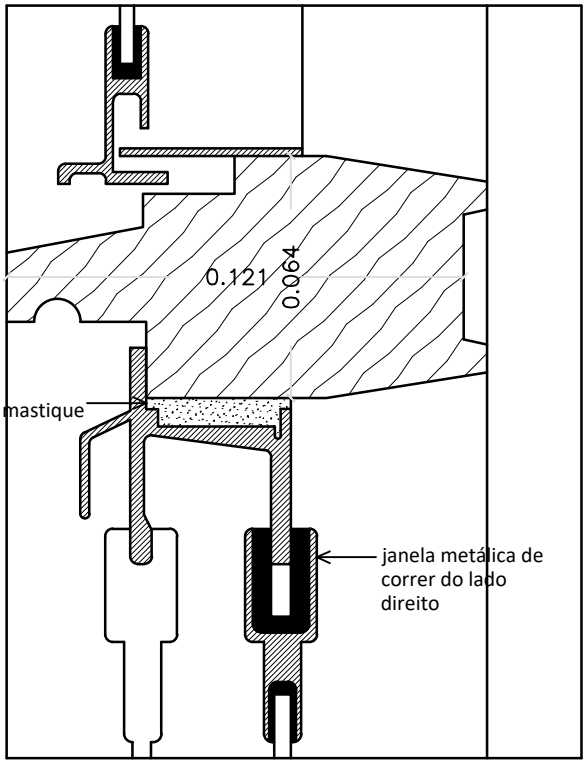

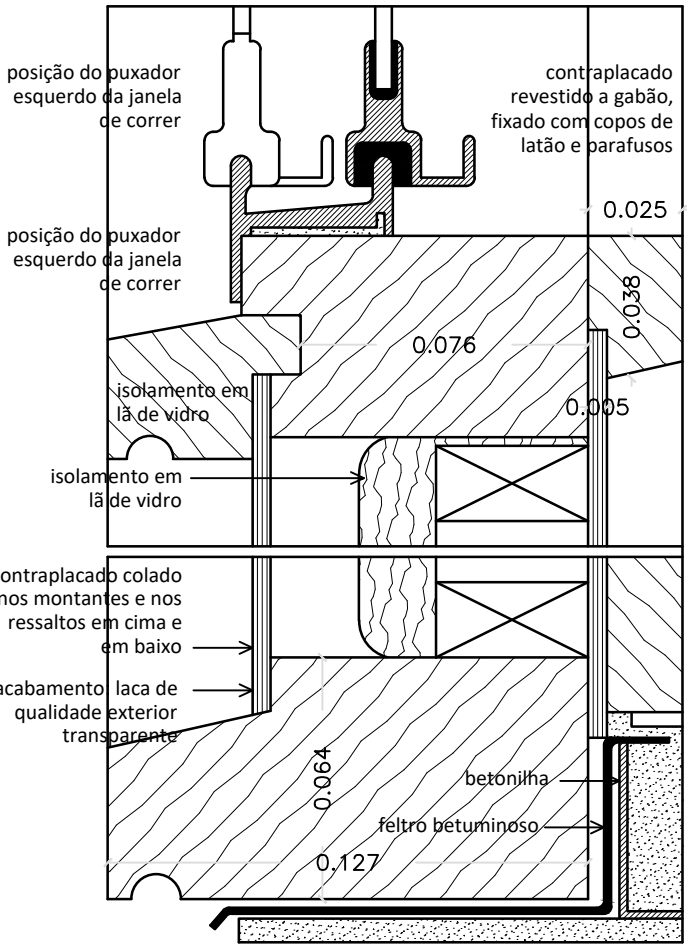

CORTE Escala 1/2

MARIANA VOLCOVSCHI | 20221022
REPRESENTAÇÃO DIGITAL | EXERCICIO 01