



Representação Digital 2023/2024

2º Exercício | Modelação da Casa Siza


Professor: Nuno Alão

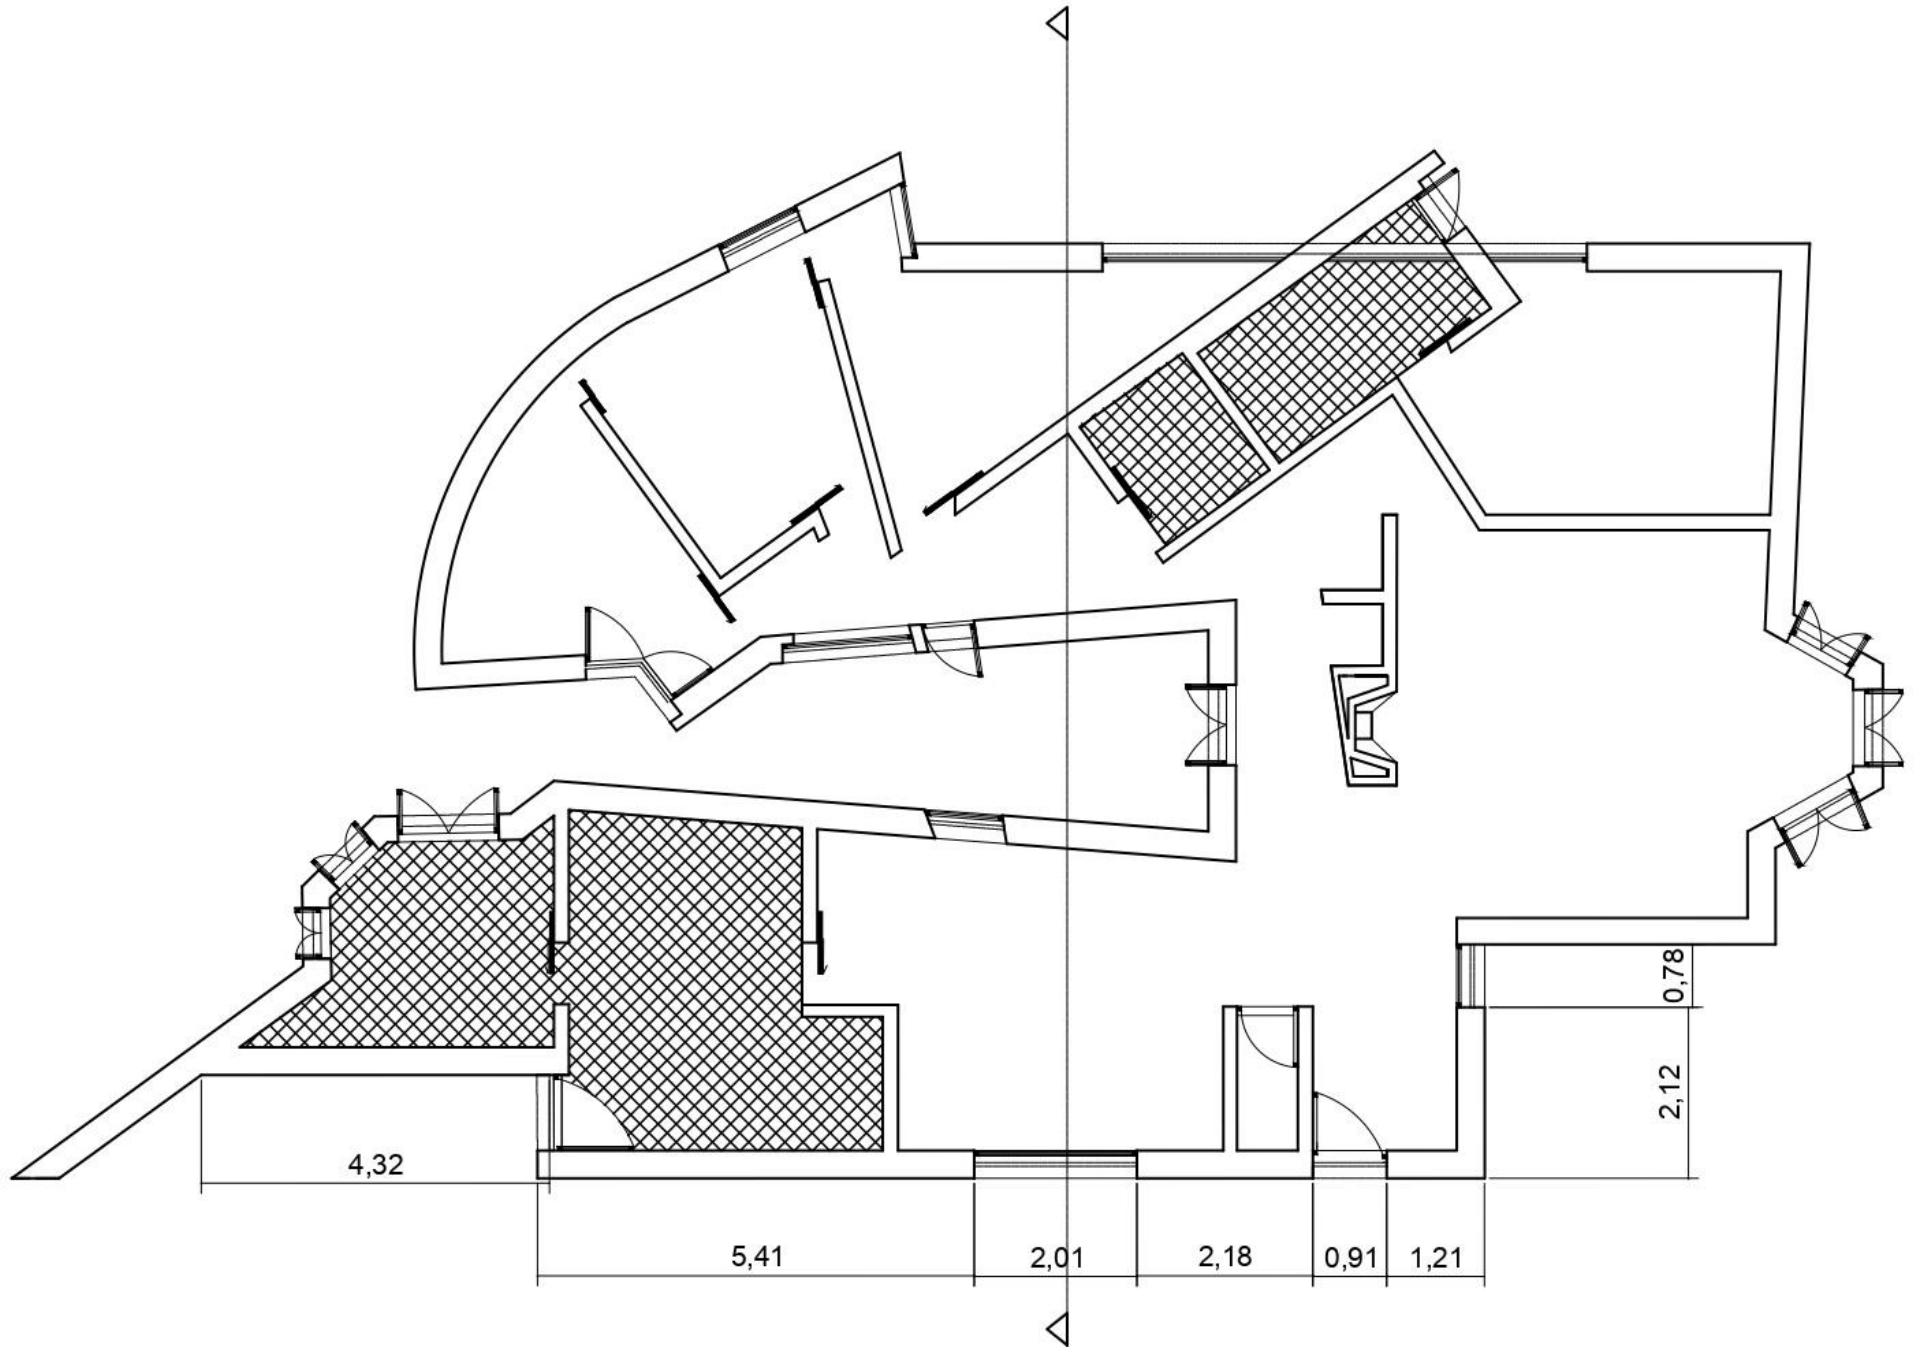

Planta 1:100

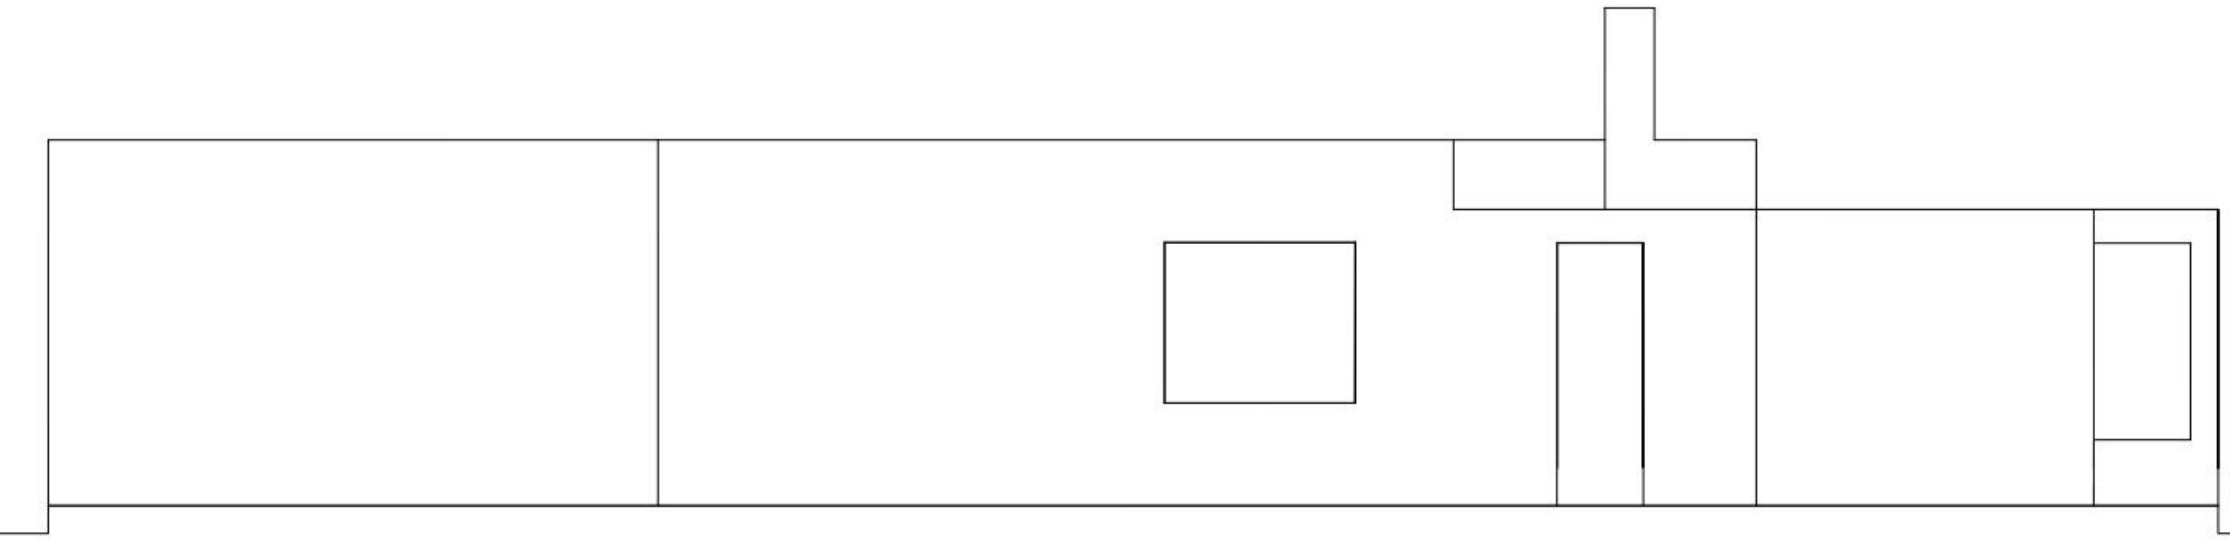

Alçado 1:100

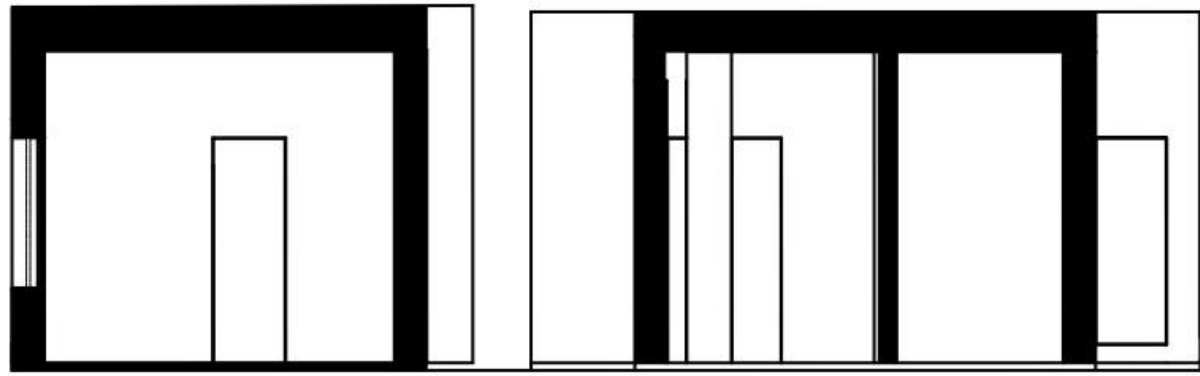

Corte 1:100

