



# Representação Digital - FAUL 2022/2023


## Trabalho 1 - Casa Antônio Carlos Siza

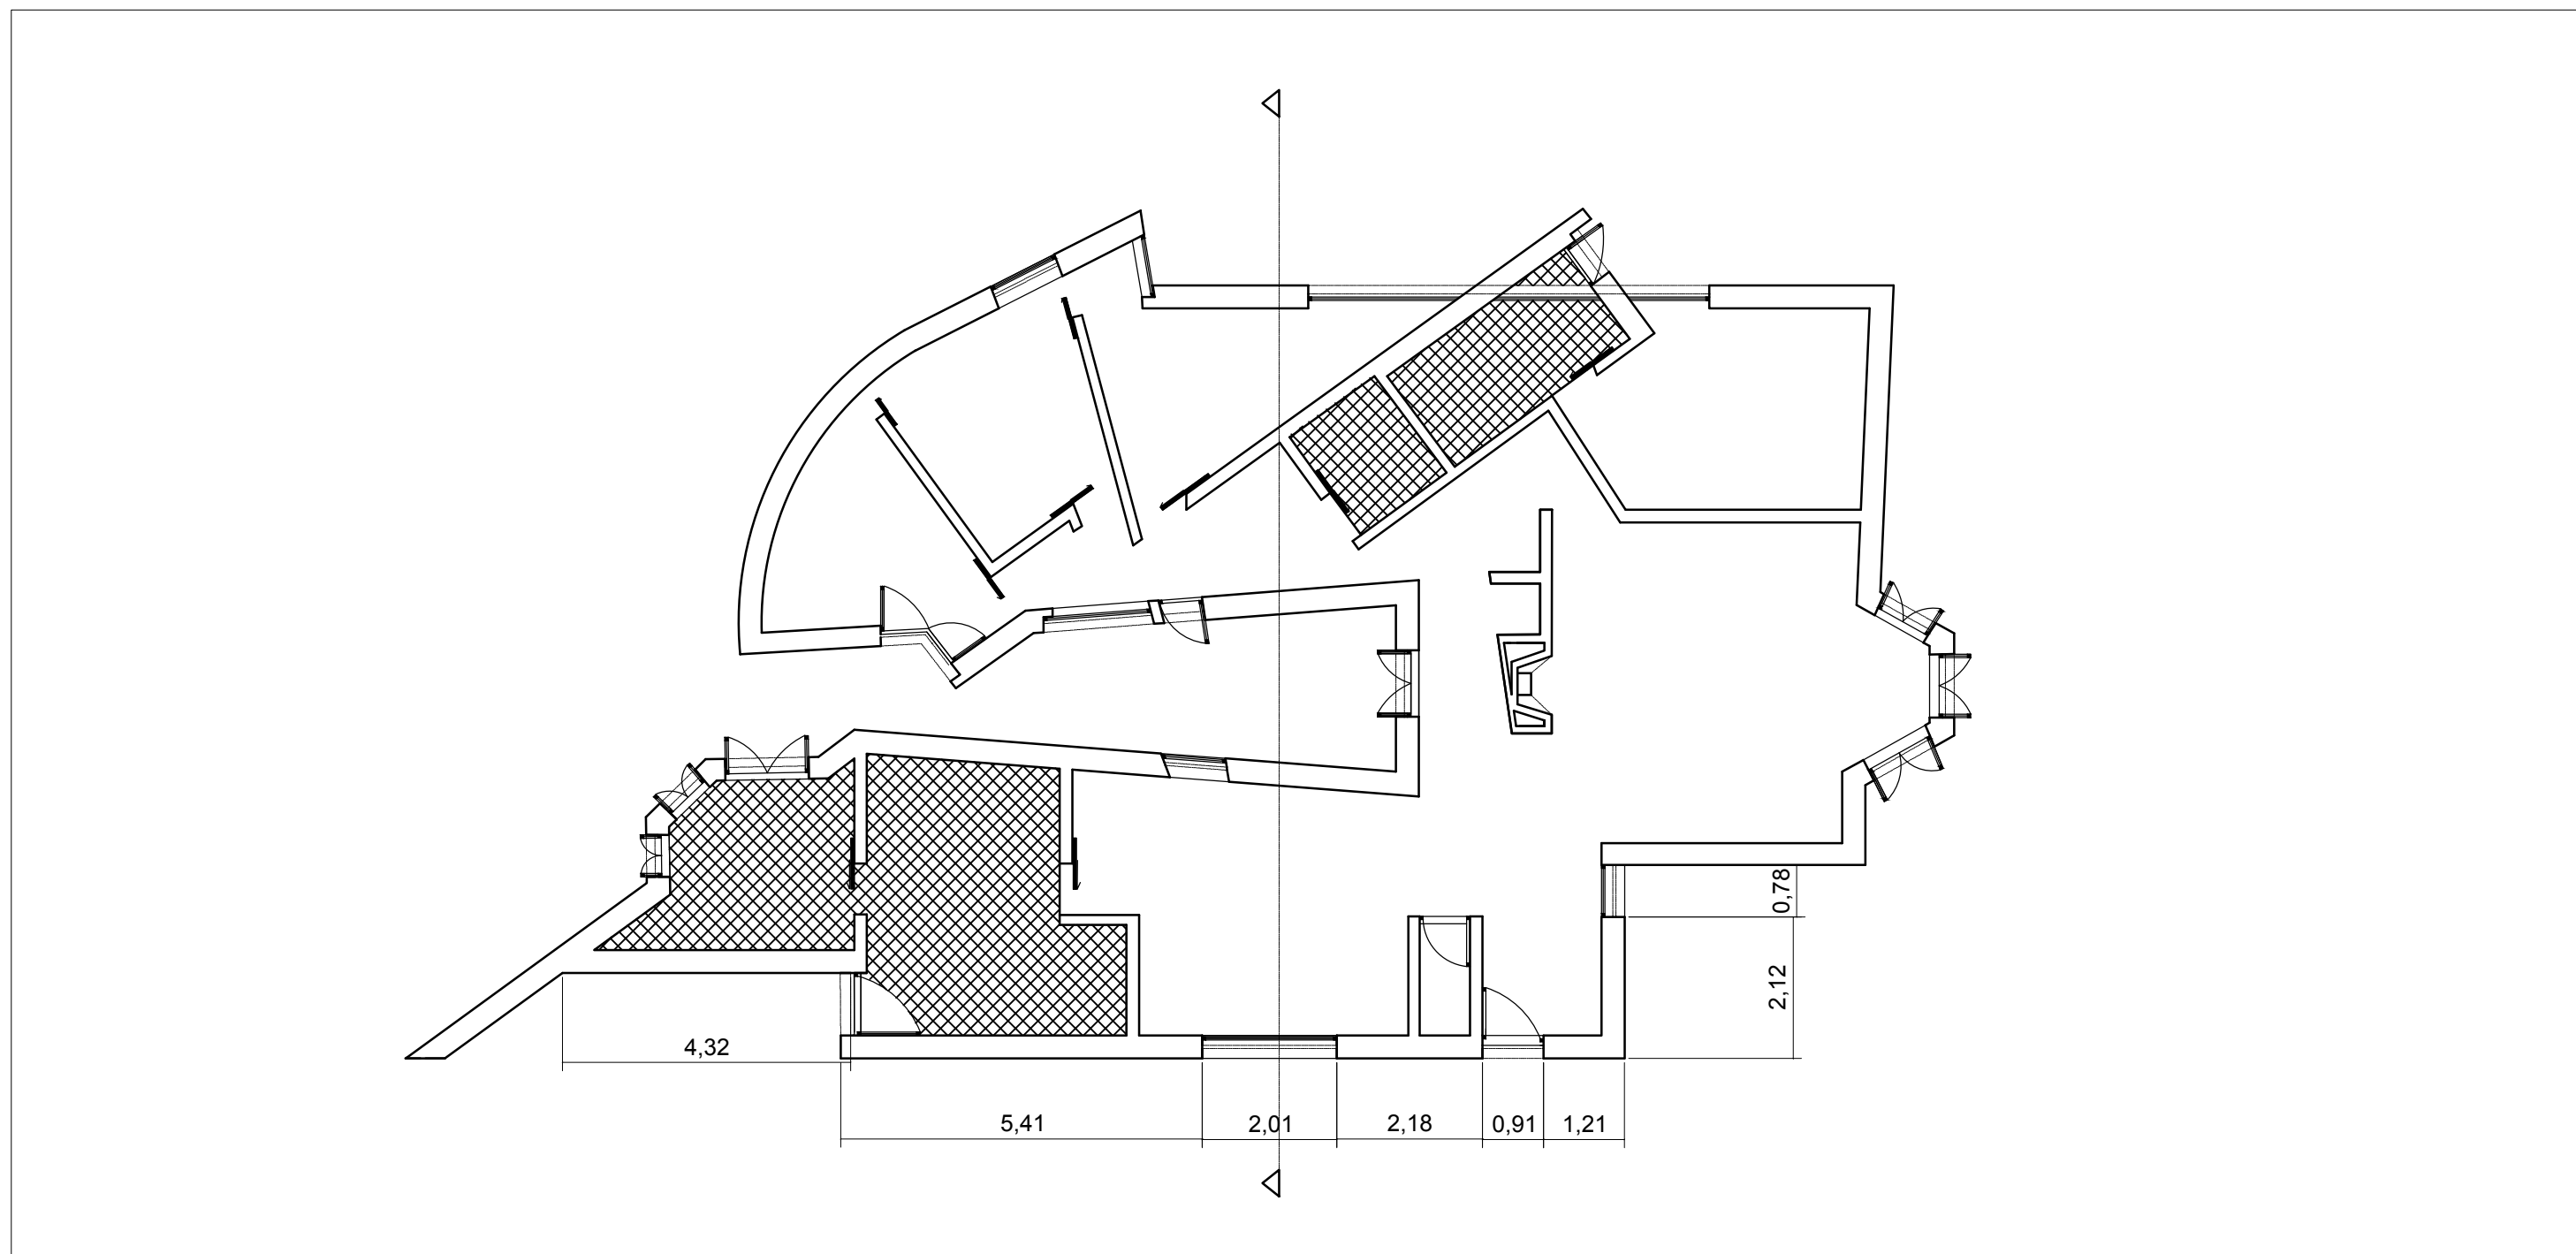


Planta 1:100

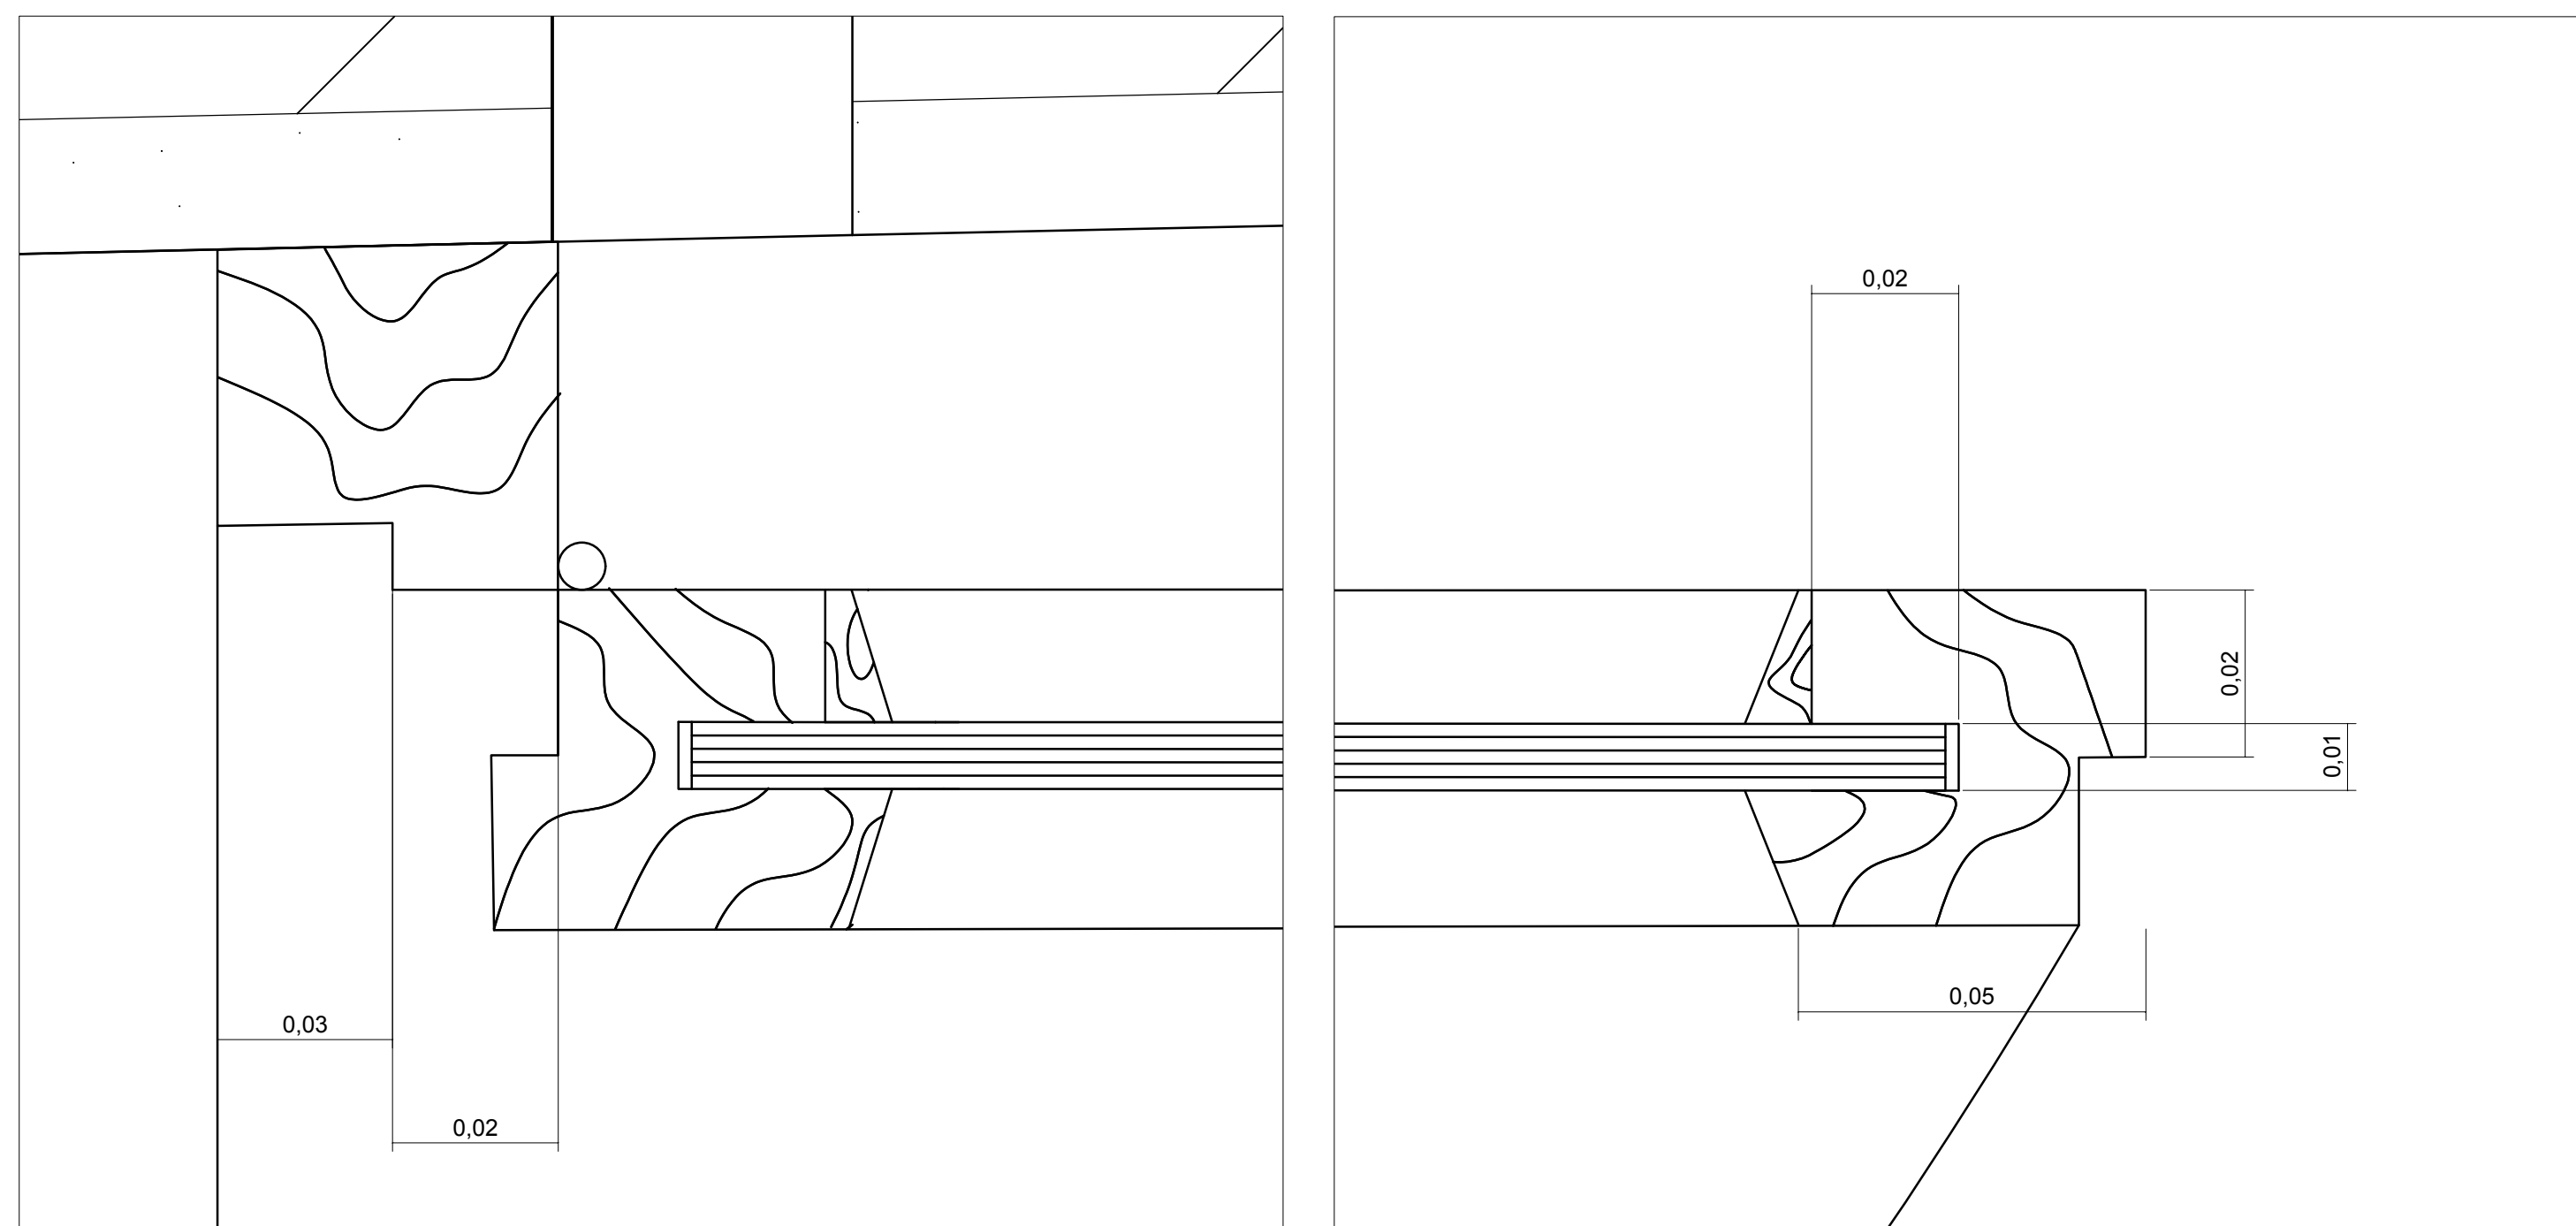

Pormenor 1:1

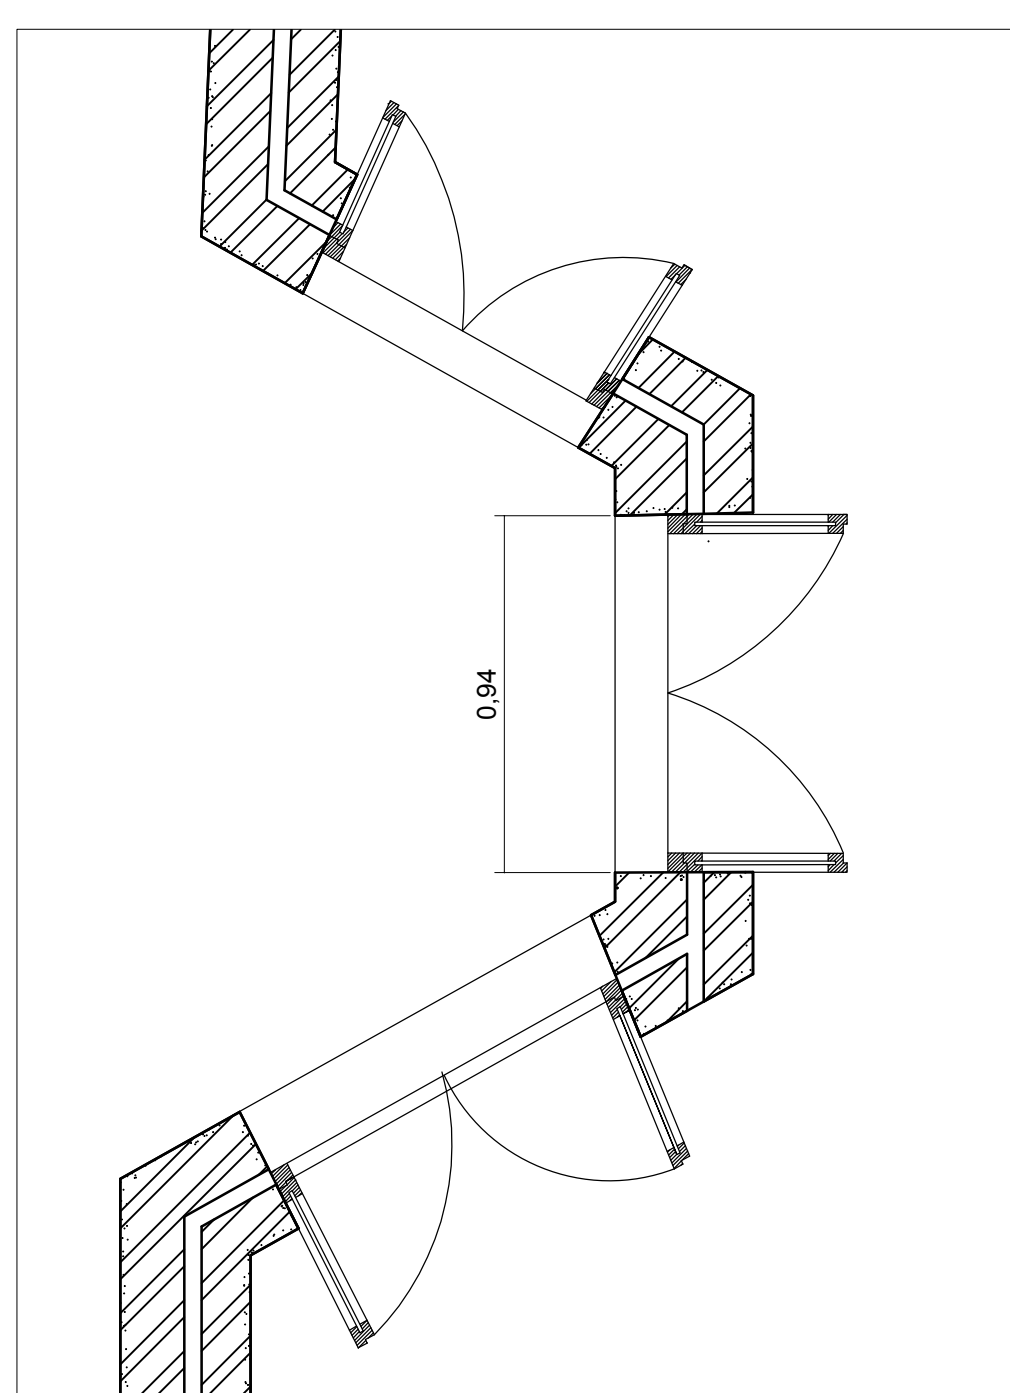

Pormenor 1:20

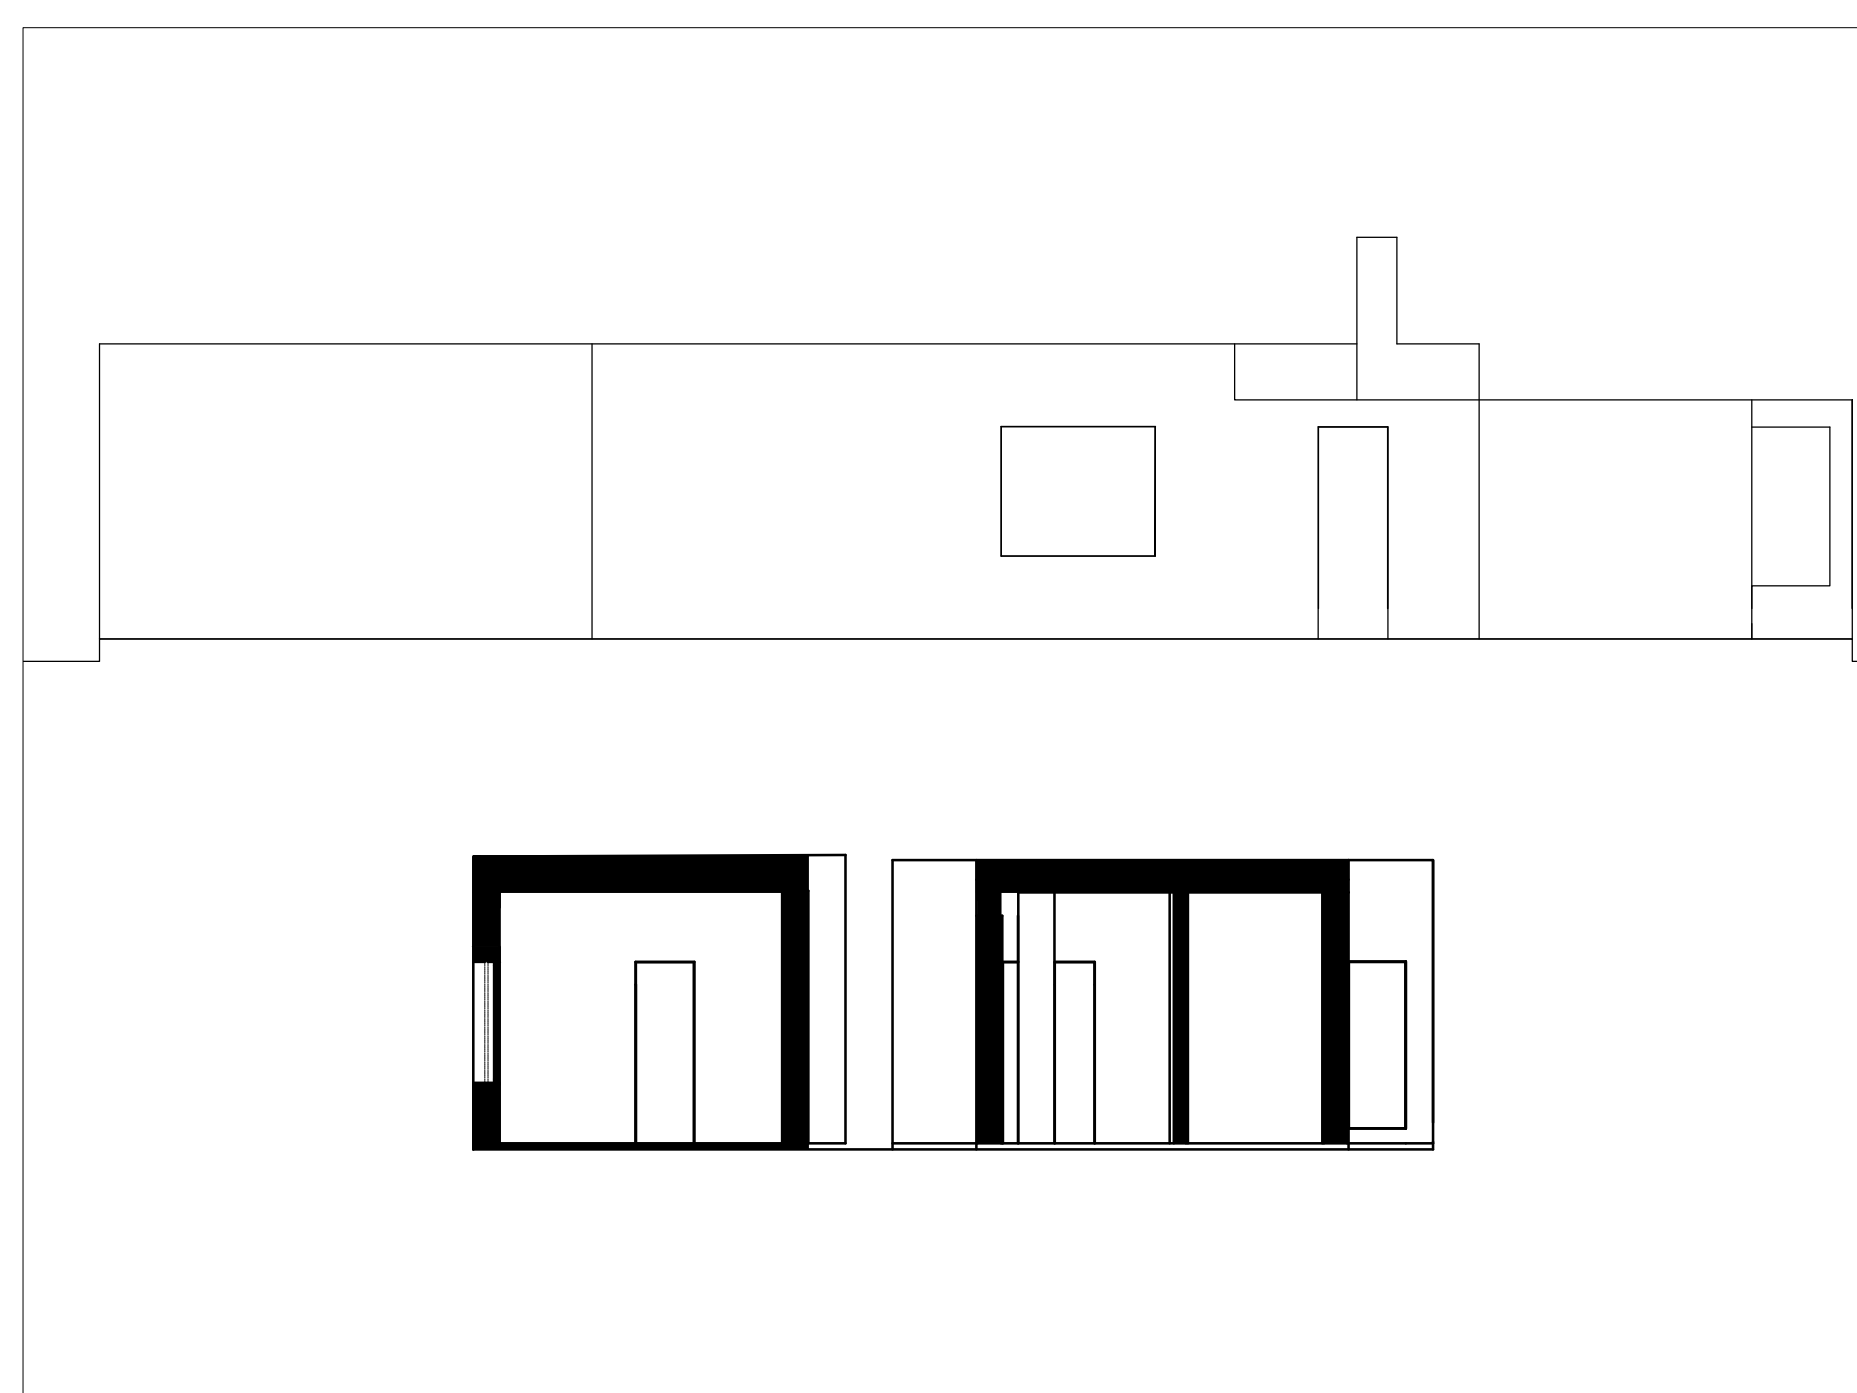

Alçado 1:100  
Corte 1:100