



PLANTA
ESCALA 1:100

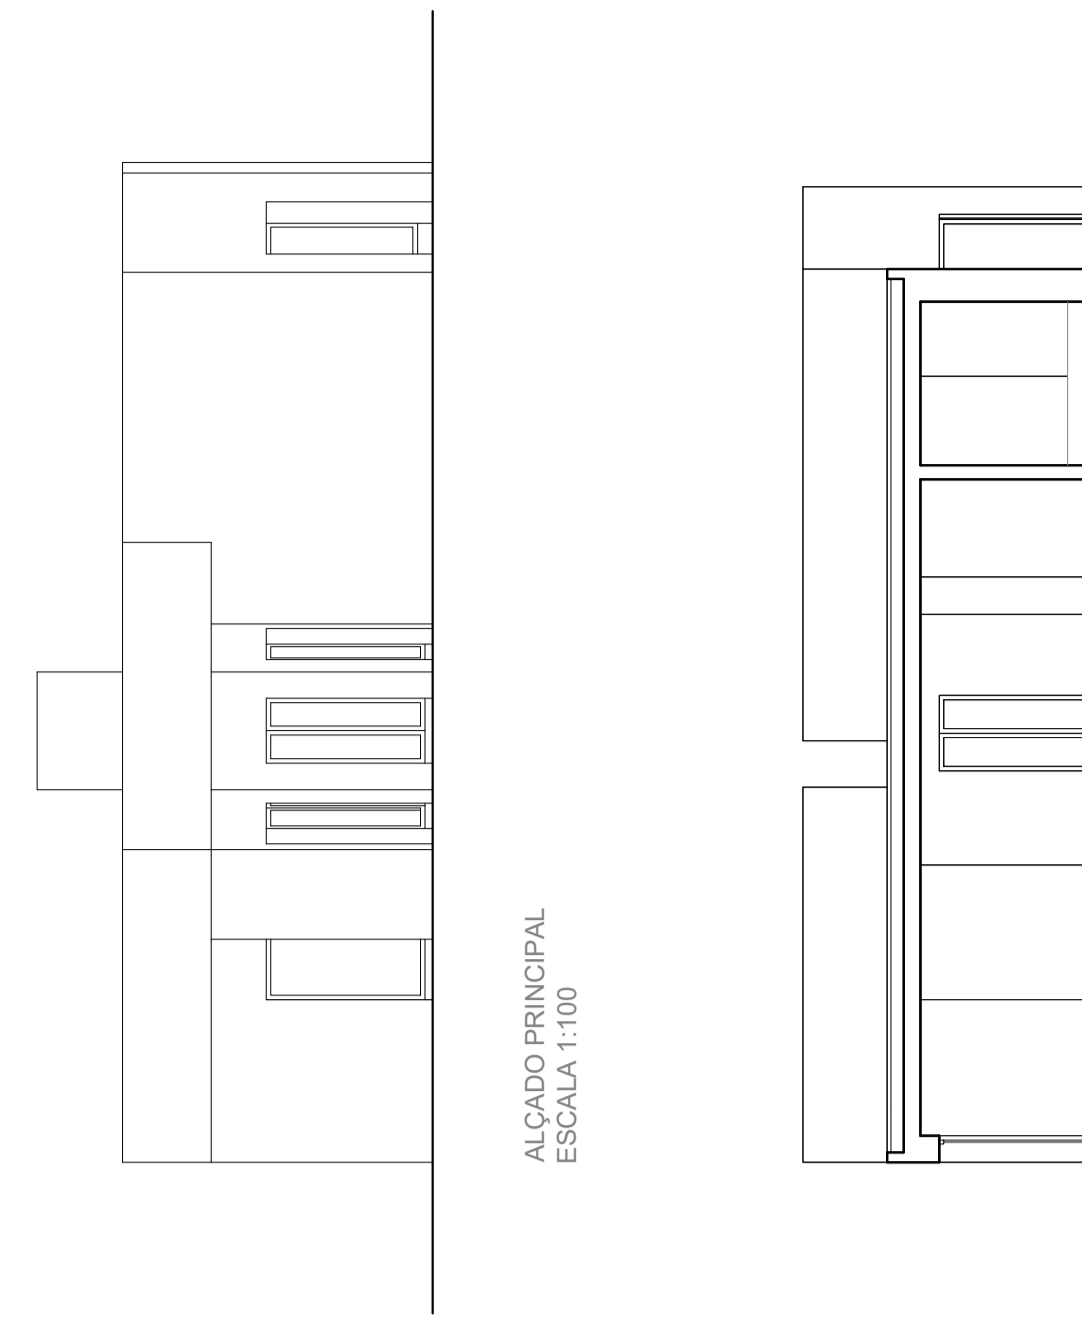


ALÇADO PRINCIPAL
ESCALA 1:100

CORTE BB
ESCALA 1:100

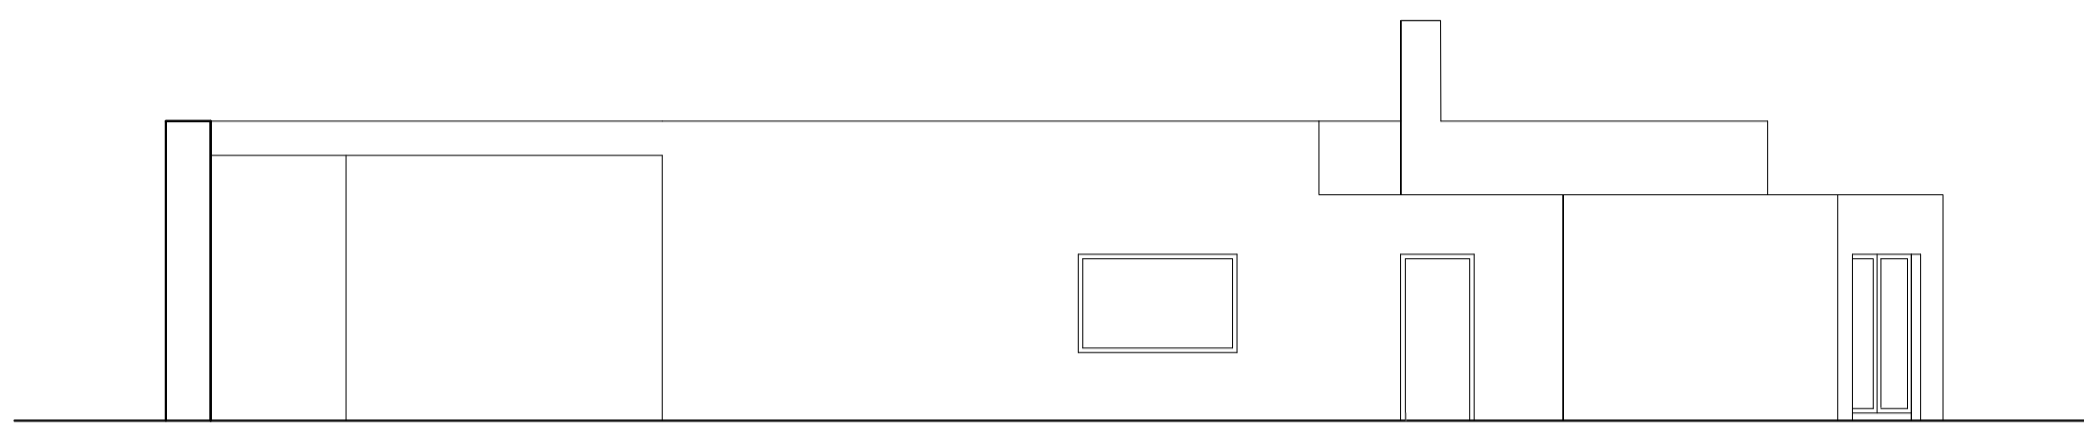

ALÇADO LATERAL
ESCALA 1:100

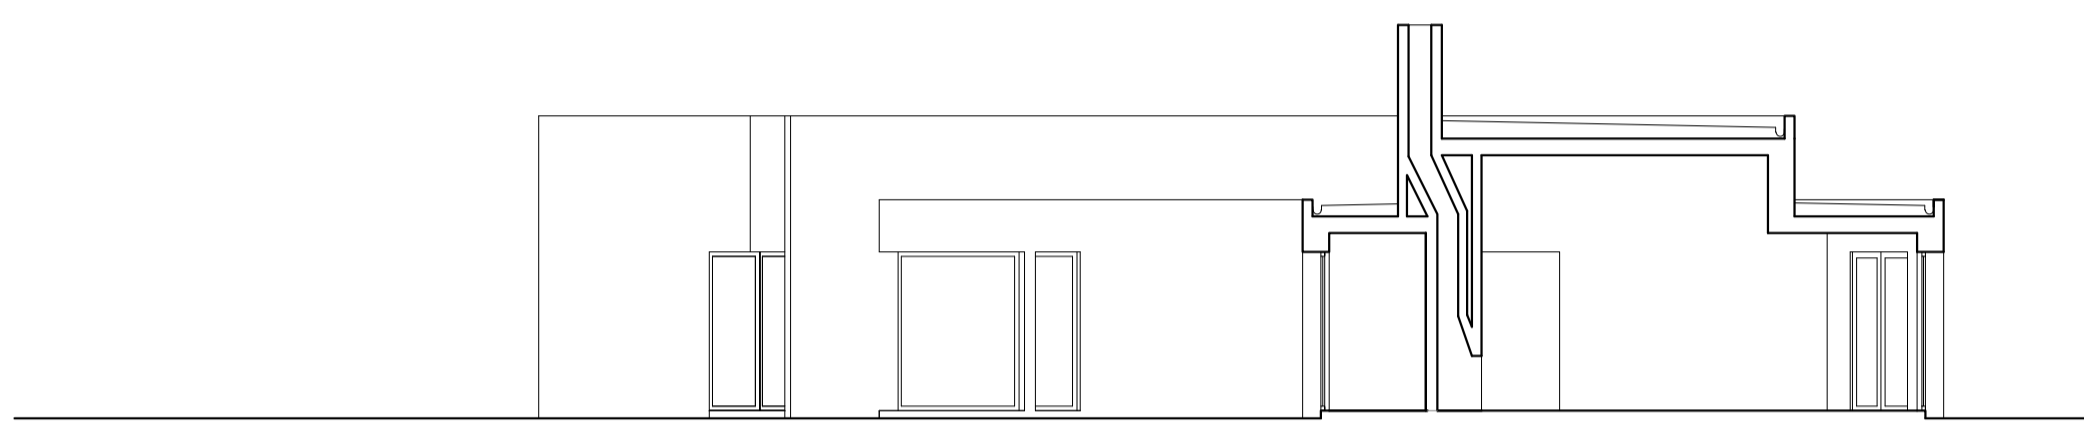

CORTE AA'
ESCALA 1:100



Render 1
Exterior




Render 2
Exterior



Render 3
Exterior



Render 4
Interior

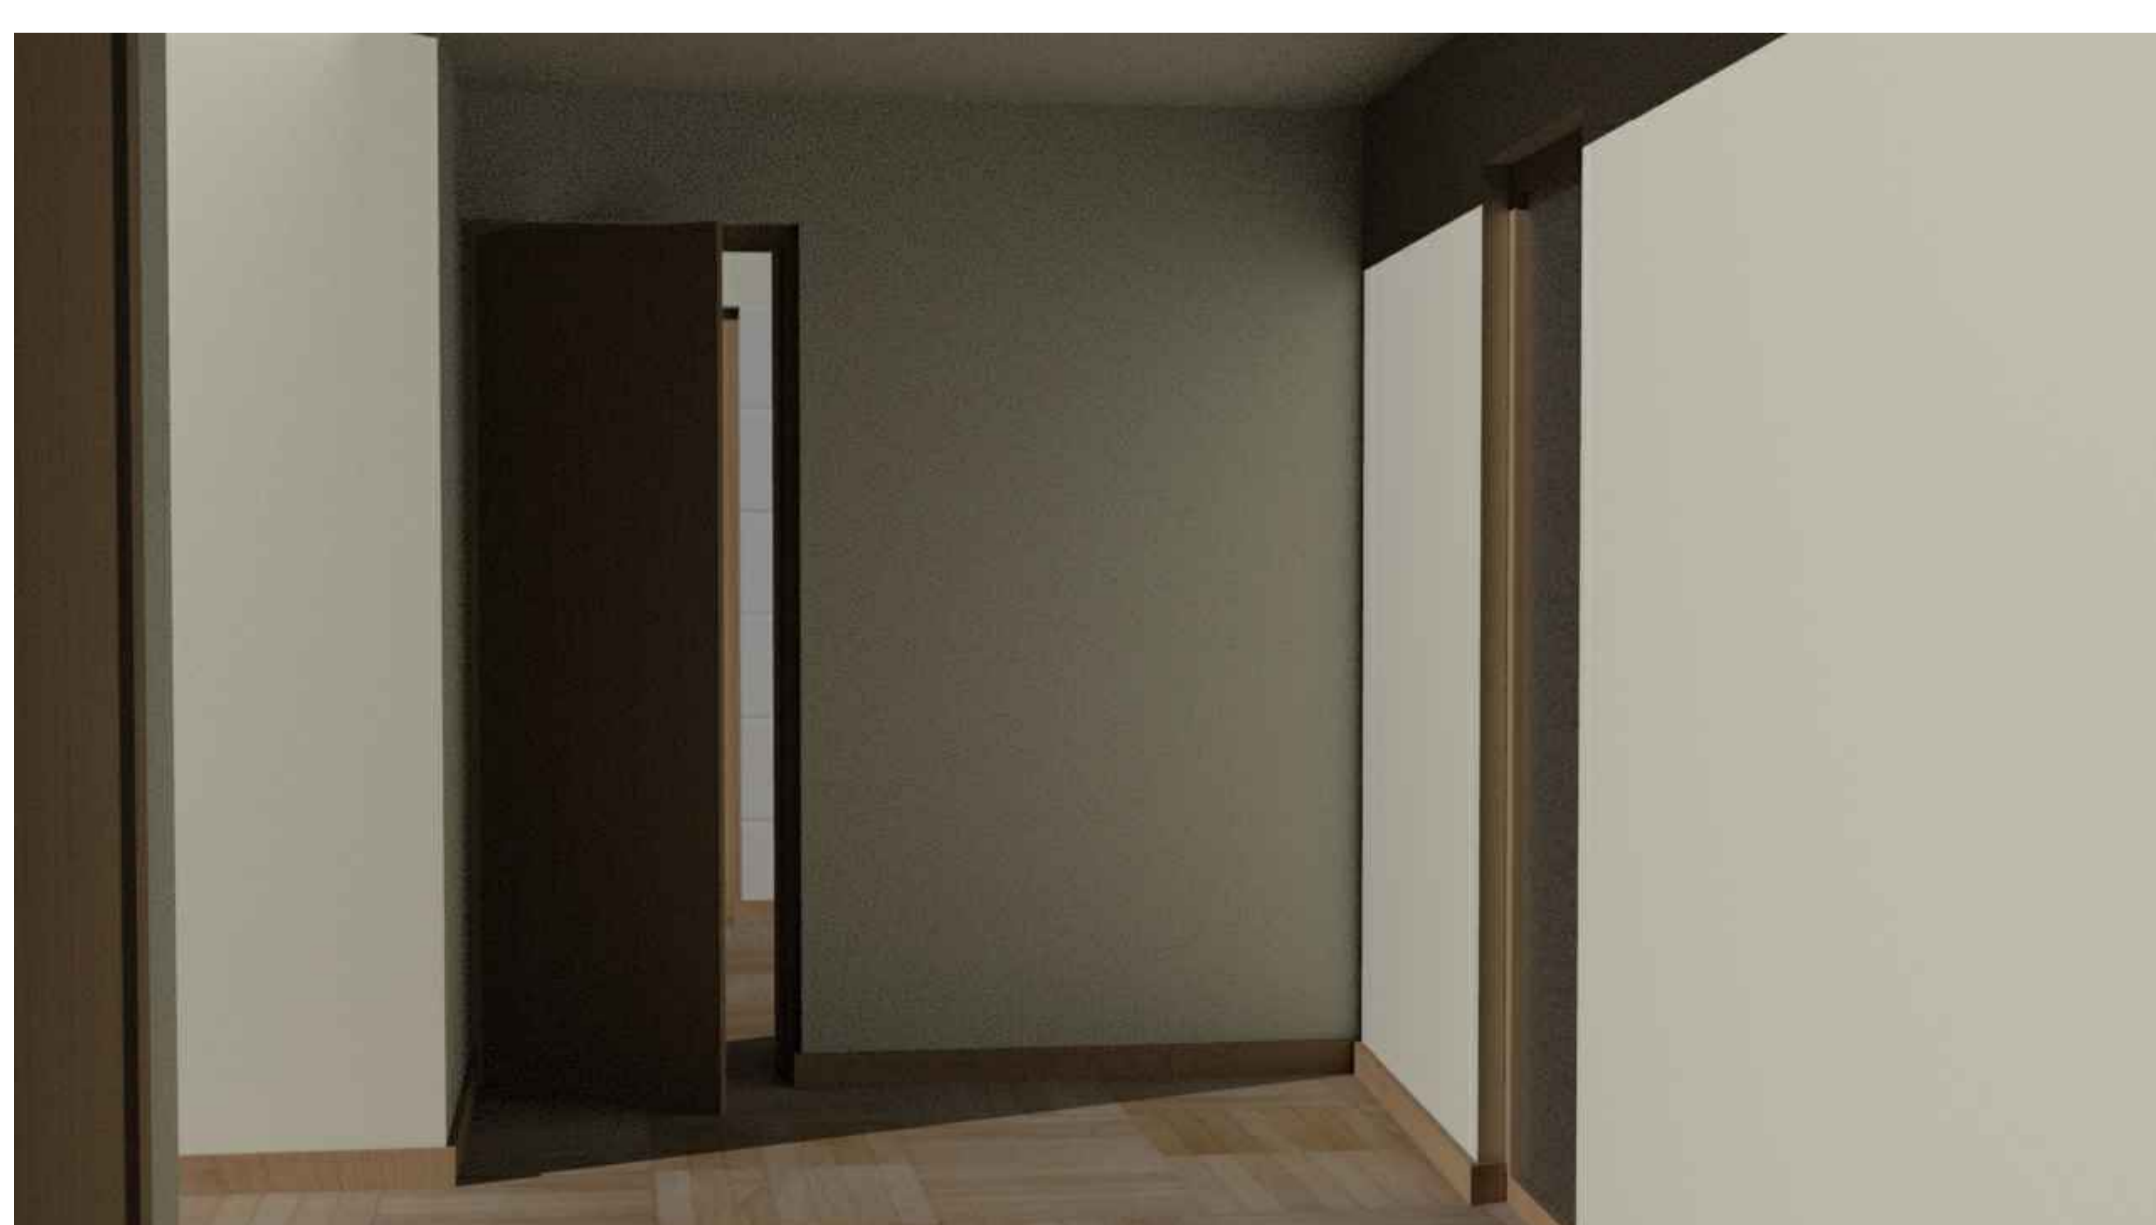

Render 5
Interior

Sistemas de Representação- FAUL 2023-2024

Trabalho 2 - Casa António Carlos Siza

Foixa: Planta com cortes, alçados e renders	Data: 21/12/2023	DES. Número: 01
Identificação: Rafael Louro Nº 20221140 TMIA 2ºE	Formato: A0	