




PLANTA
ESCALA 1:100

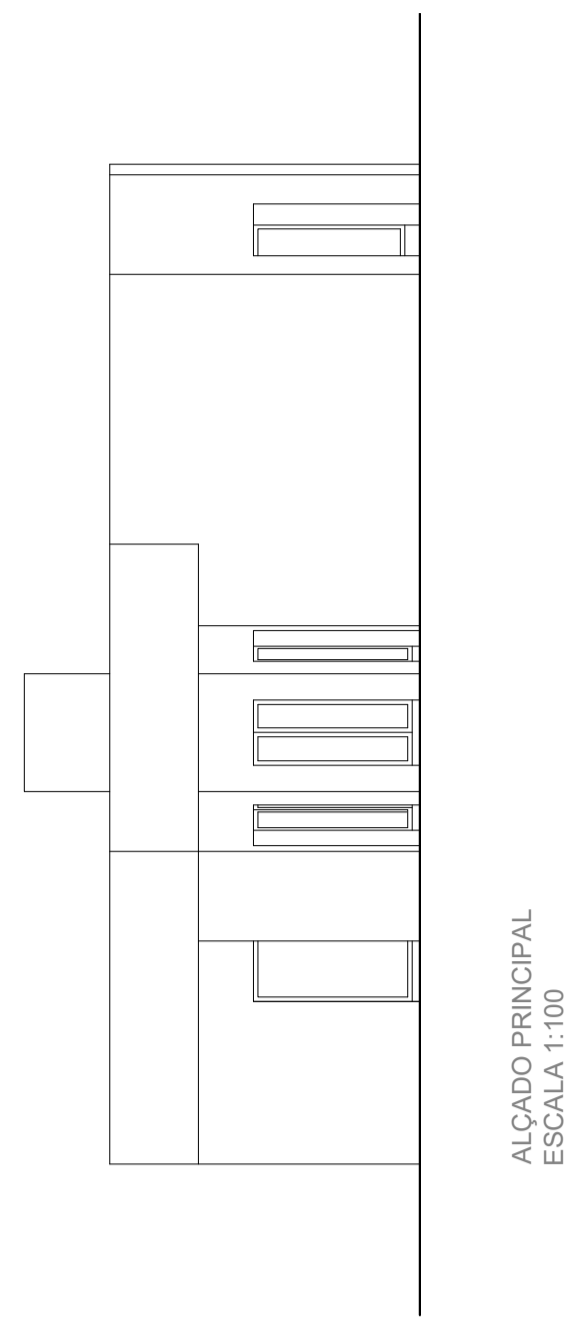


ALÇADO PRINCIPAL
ESCALA 1:100

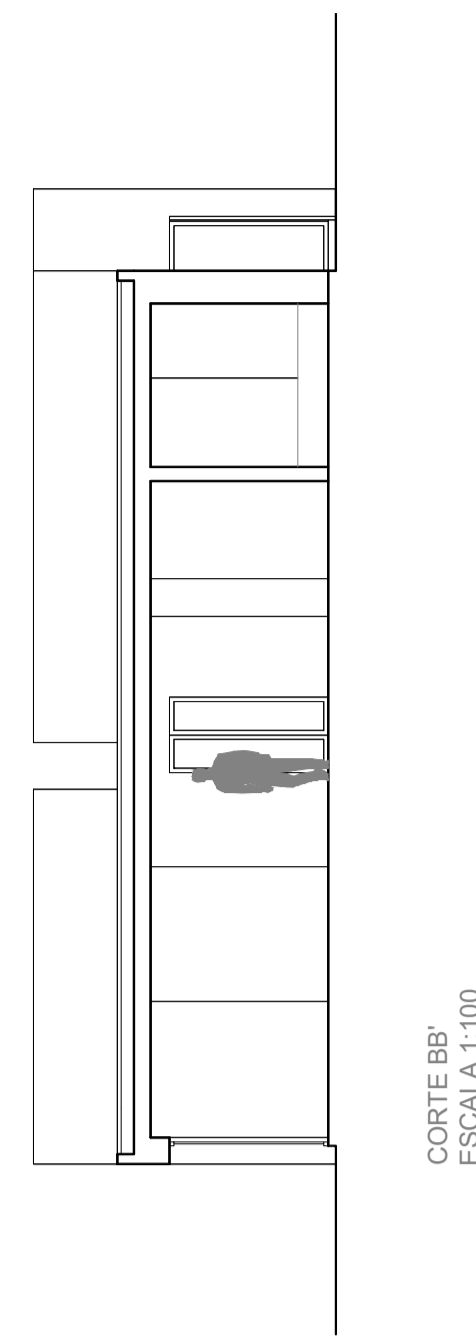


CORTE BB
ESCALA 1:100

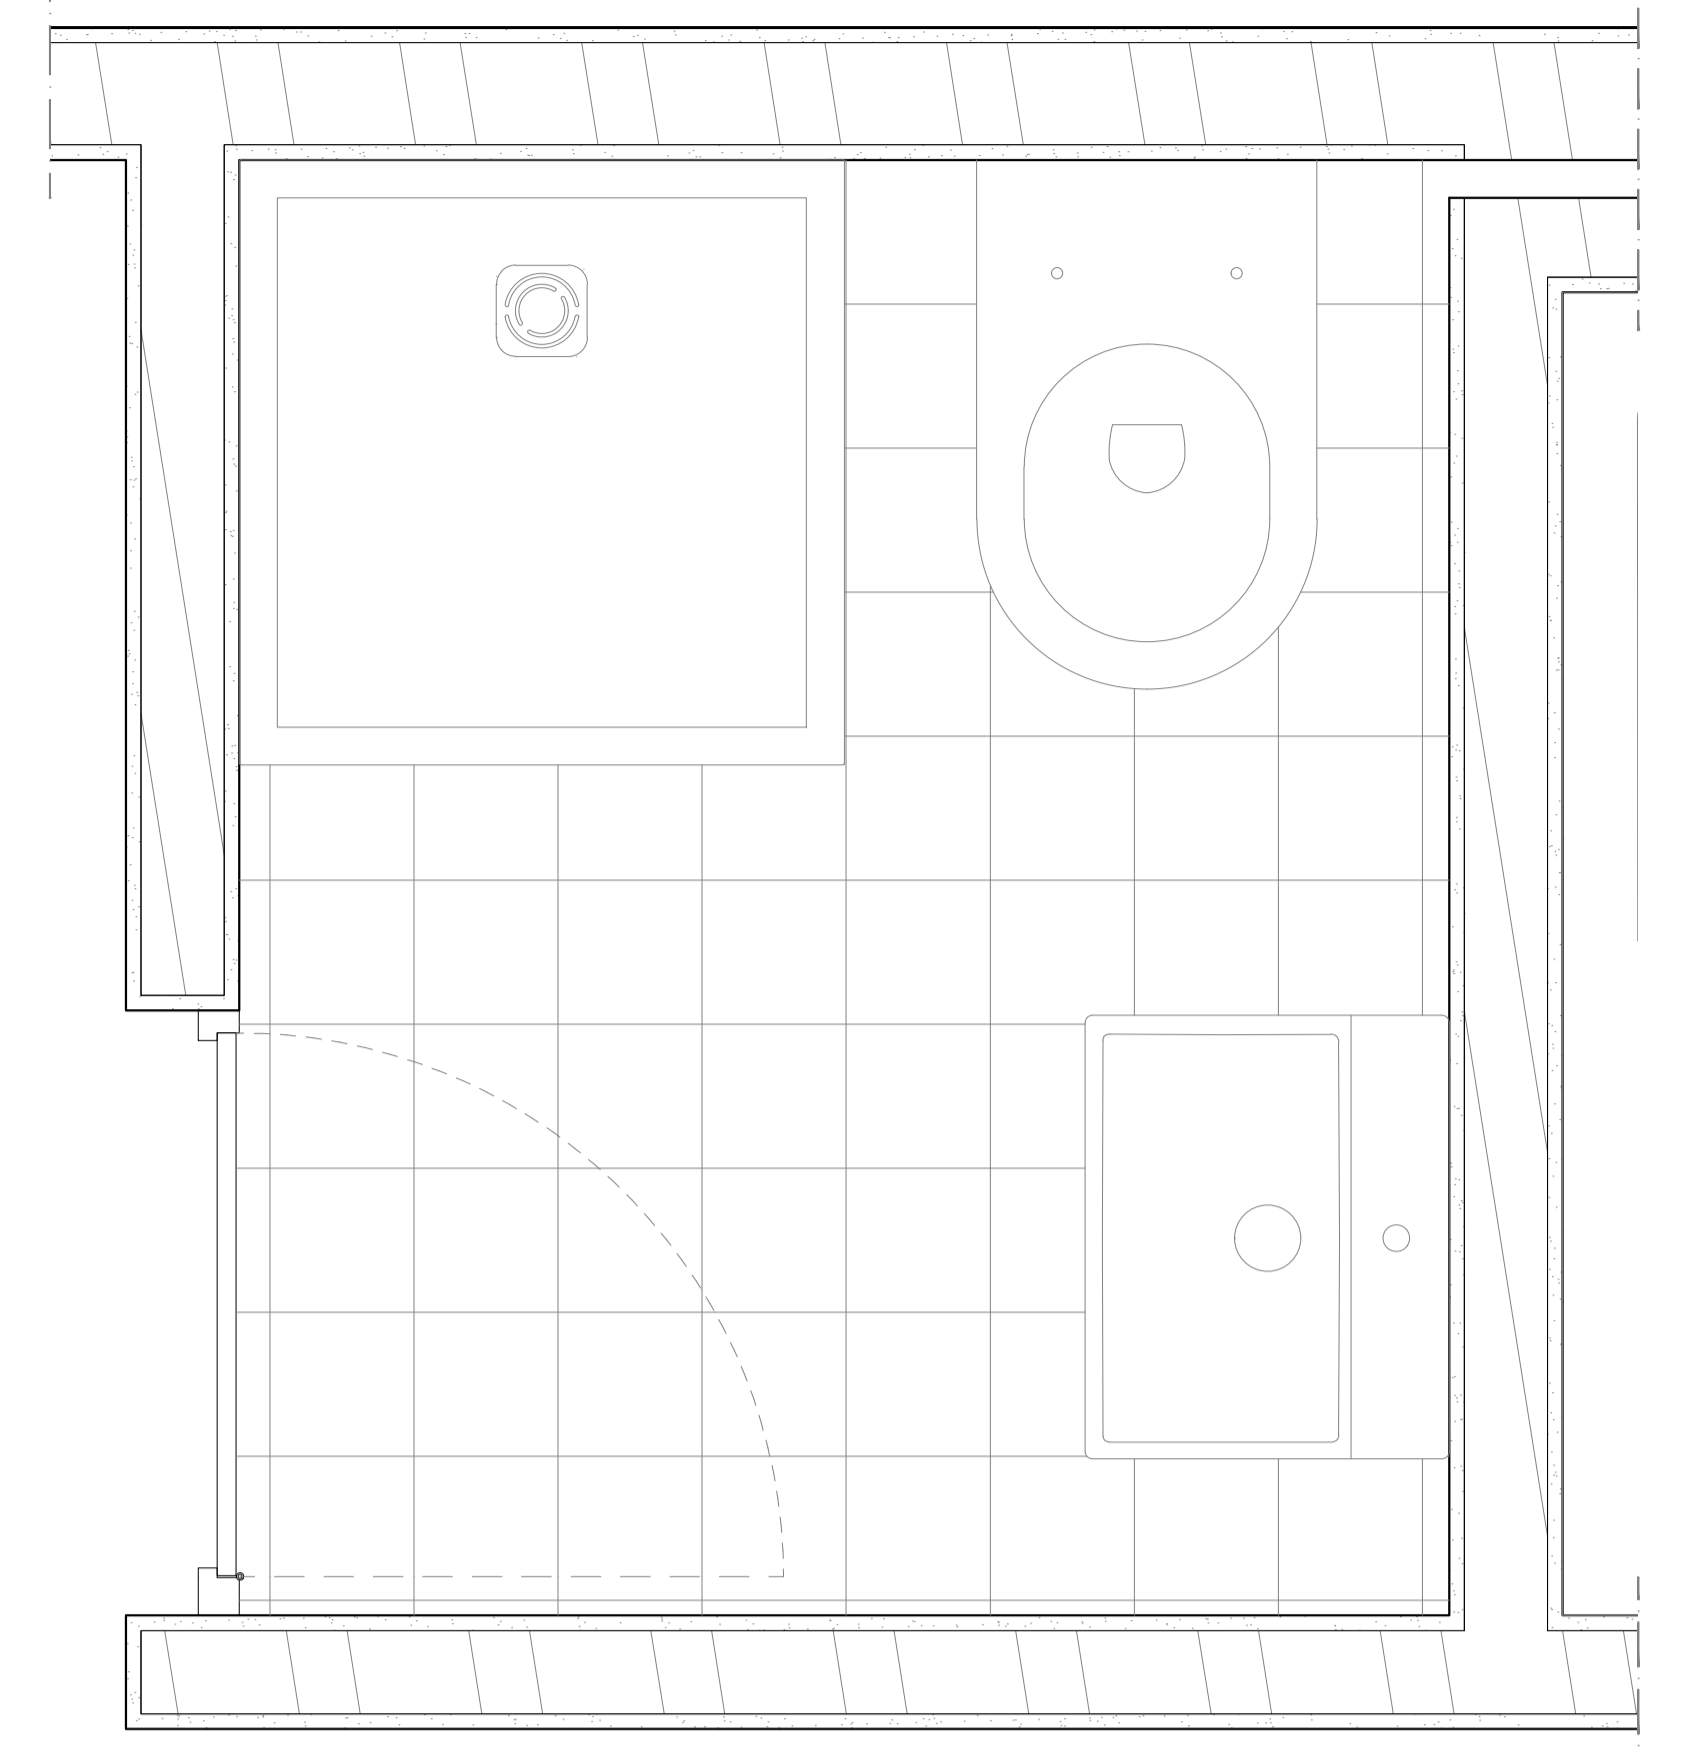


PORMENOR 1- CASA DE BANHO
ESCALA 1:10

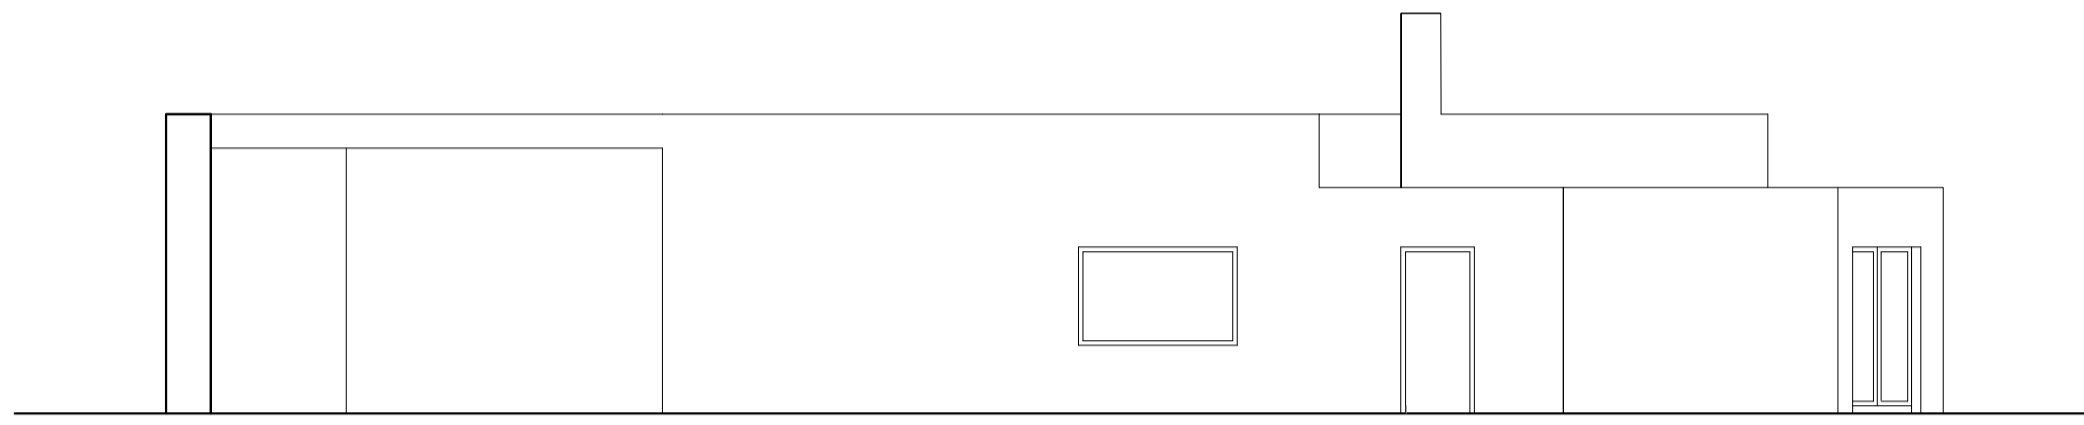


ALÇADO LATERAL
ESCALA 1:100

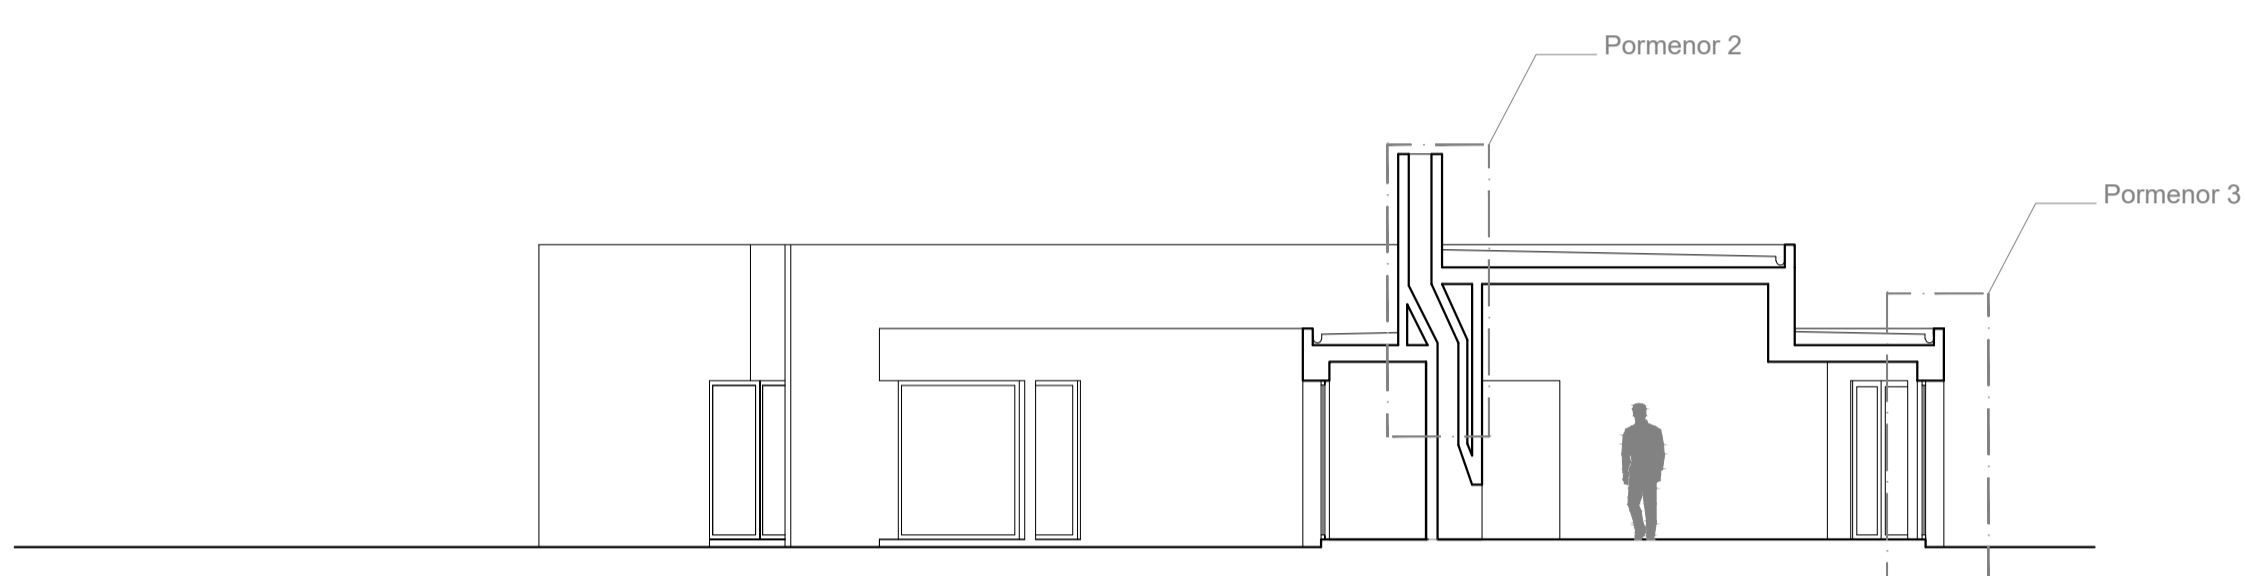


CORTE AA
ESCALA 1:100

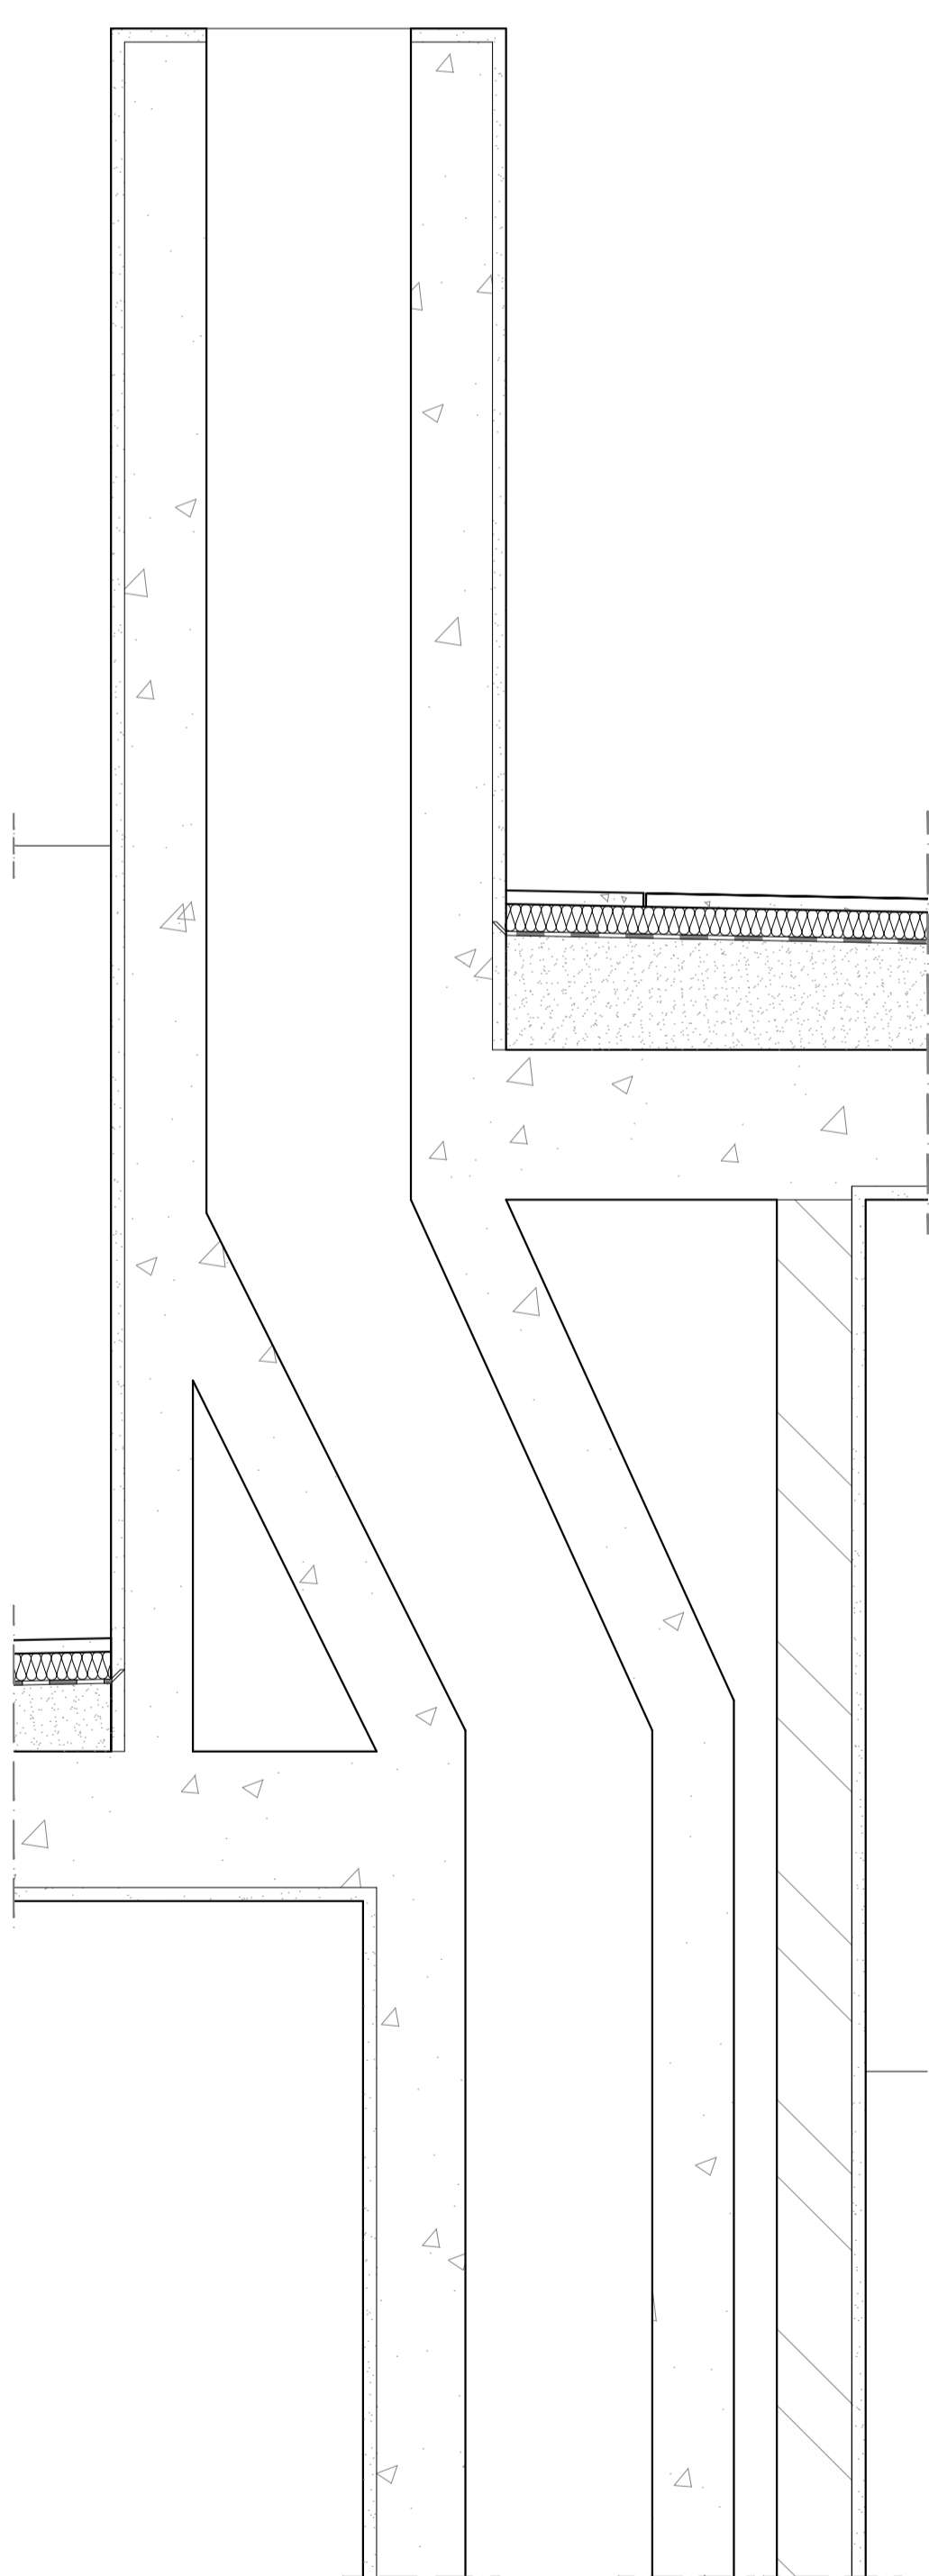


PORMENOR 2- CHAMINÉ
ESCALA 1:10

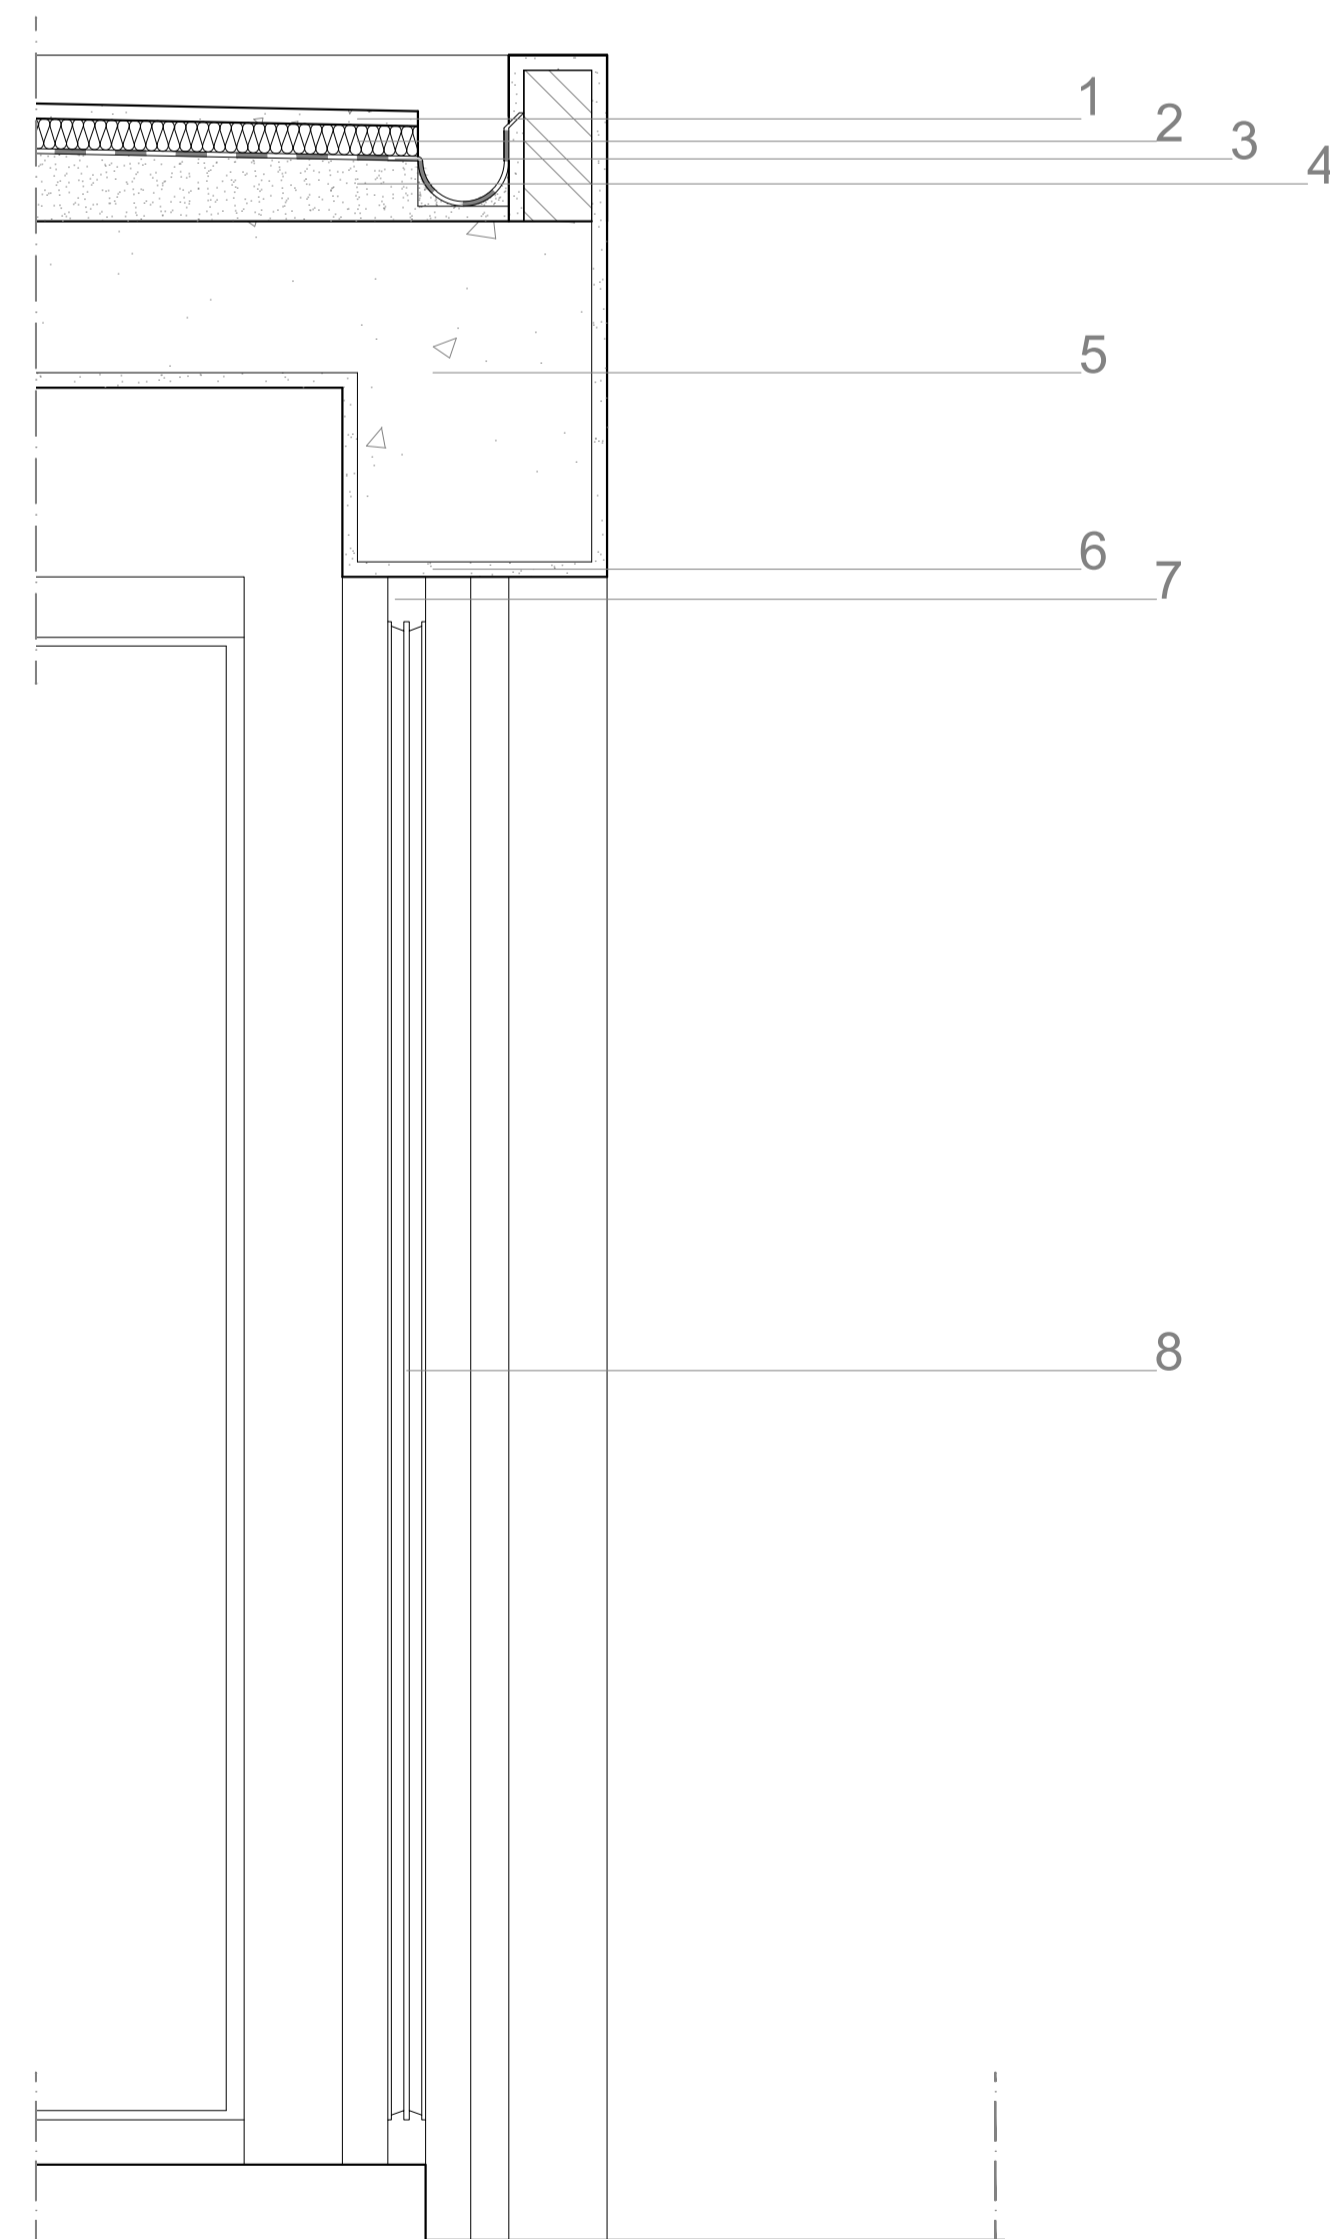

PORMENOR 3- COBERTURA
ESCALA 1:10

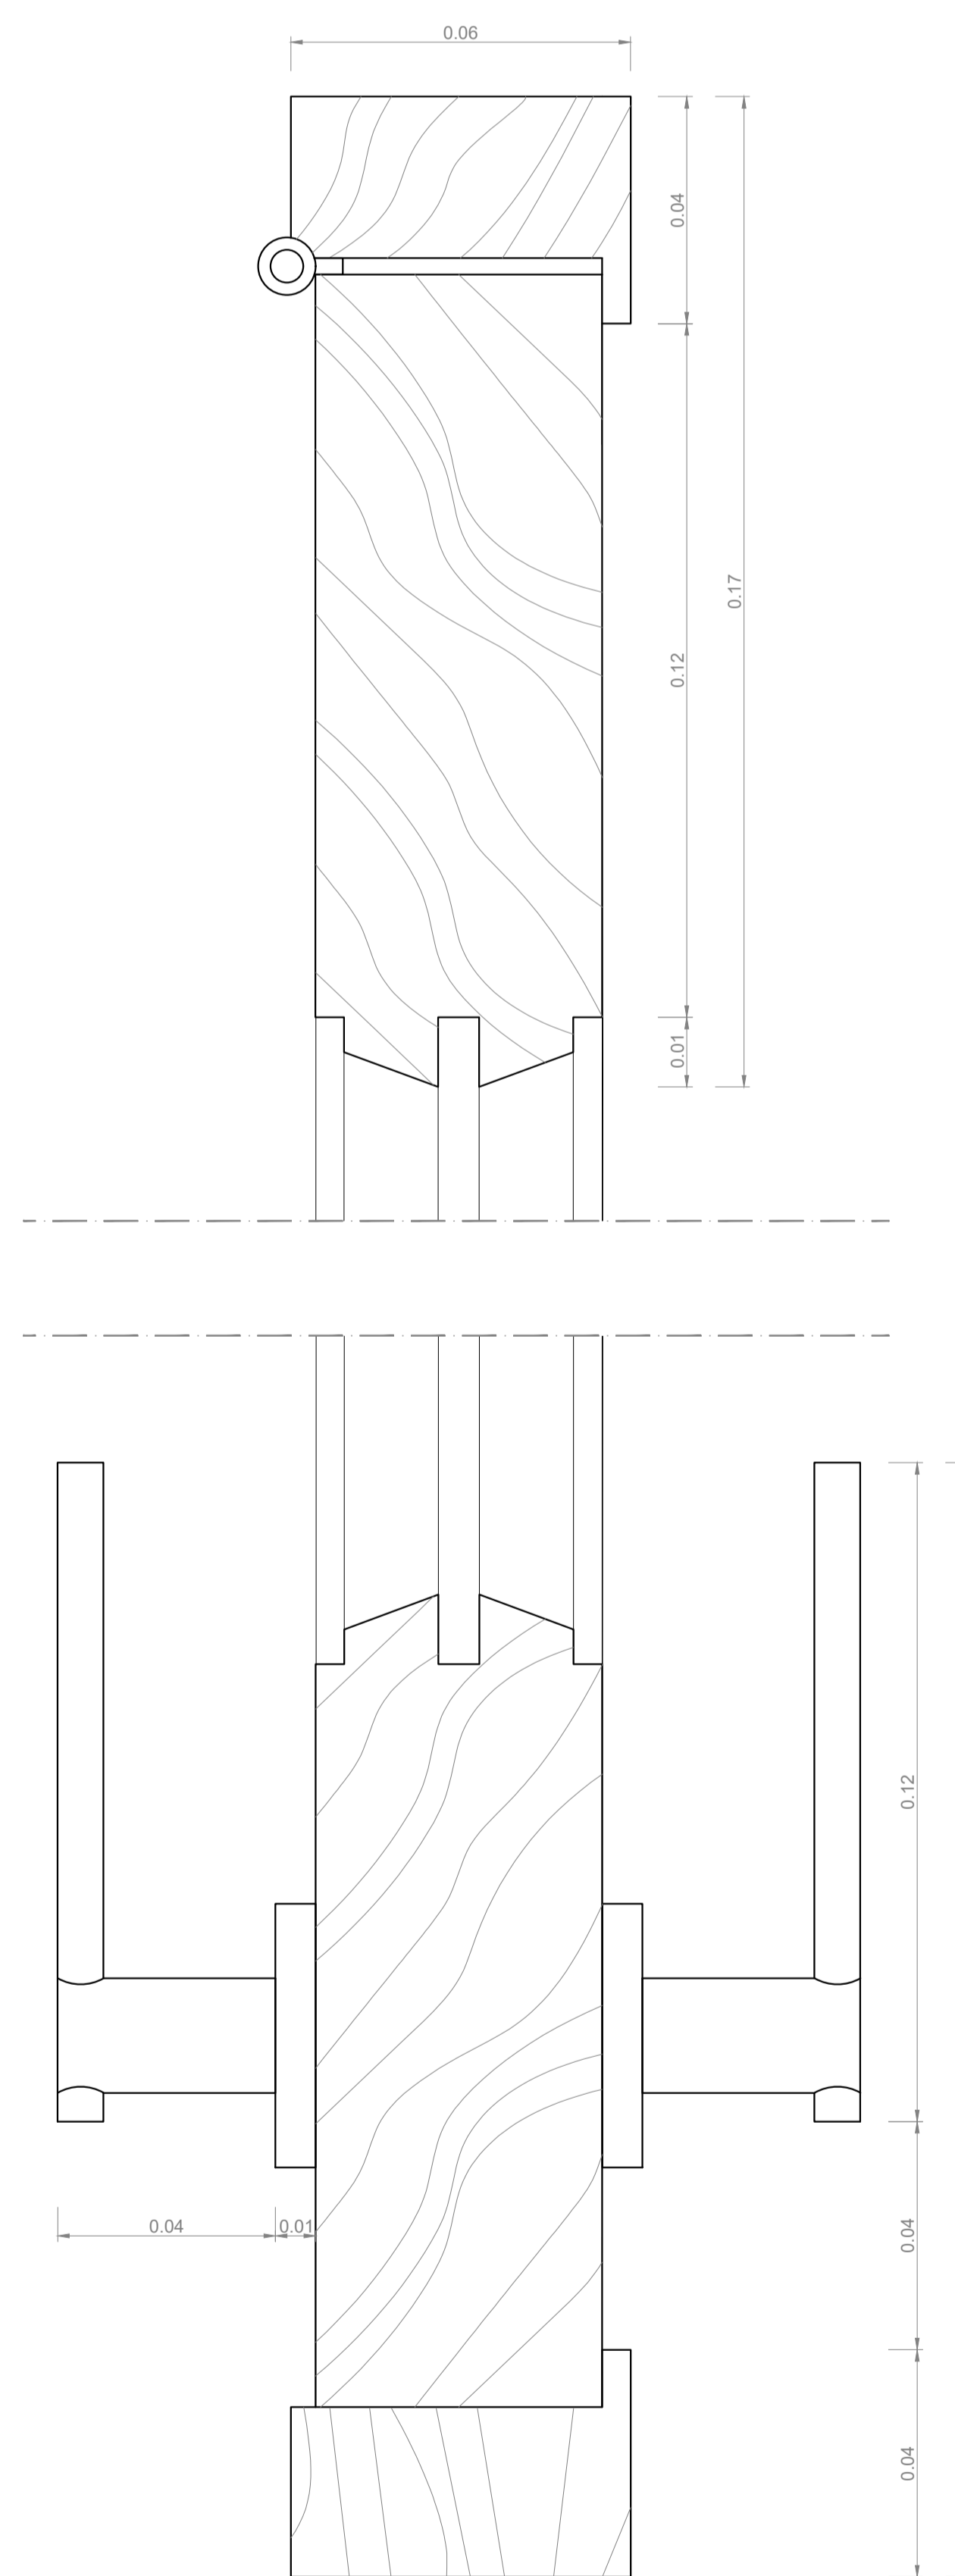

PORMENOR 4 - PORTA
ESCALA 1:1

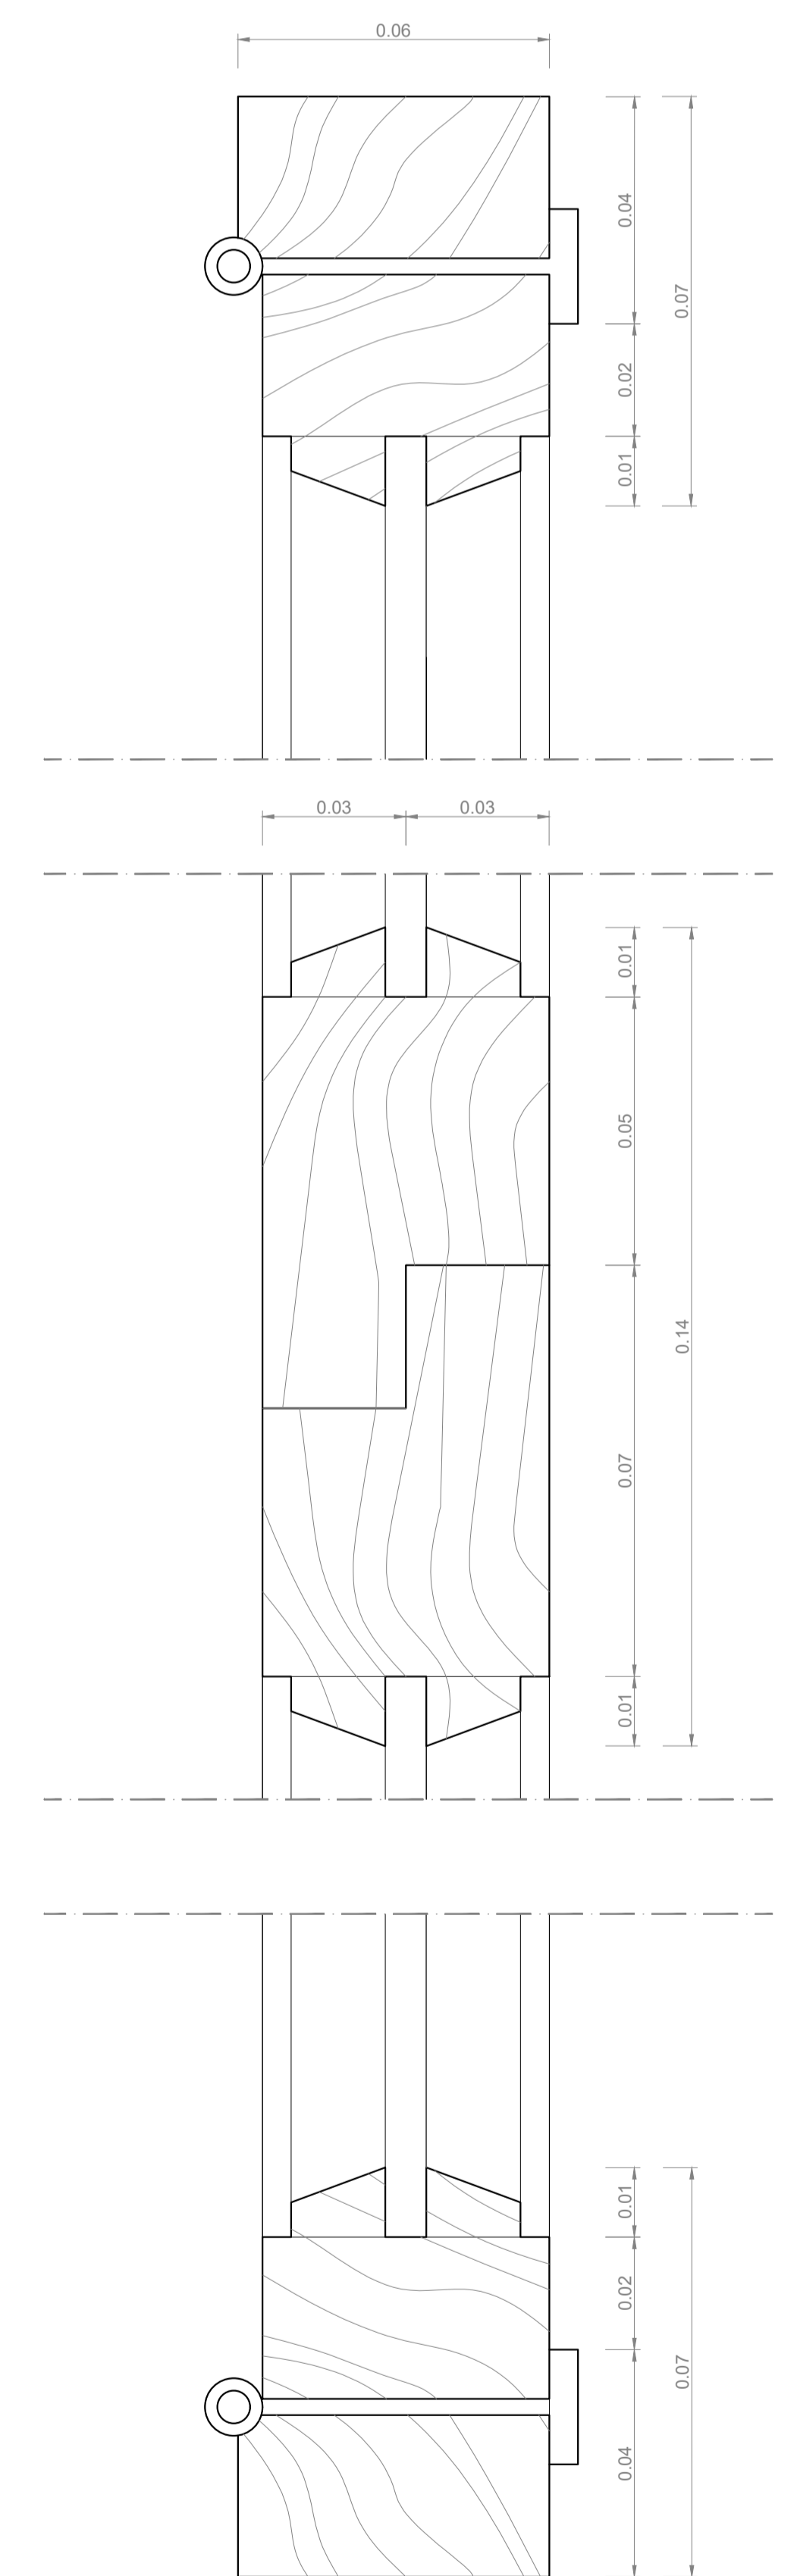

PORMENOR 5- JANELA DE ABRIR
ESCALA 1:1

LEGENDA:

- 1- LAJETAS DE BETÃO, 2 cm
- 2-ISOLAMENTO TÉRMICO EM PLACAS DE POLIESTIRENO EXTRUDIDO, 4 cm
- 3- MEMBRANA DE IMPERABILIZAÇÃO
- 4- BETUME, 2% INCLINAÇÃO
- 5- BETÃO ARMADO, LAJE / VIGA
- 6- REBOCO, 2 cm
- 7- CAIXILHO (DE JANELA)
- 8-VIDRO SIMPLES (DE JANELA)

Sistemas de Representação- FAUL 2023-2024

Trabalho 1 - Casa António Carlos Siza

Folha: Planta com Pormenores de Janelas	Data: 20/10/2023	DES. Número: 01
Identificação: Rafael Louro N° 20221140 TMIA 2°E	Formato: A0	