




Planta 1:100

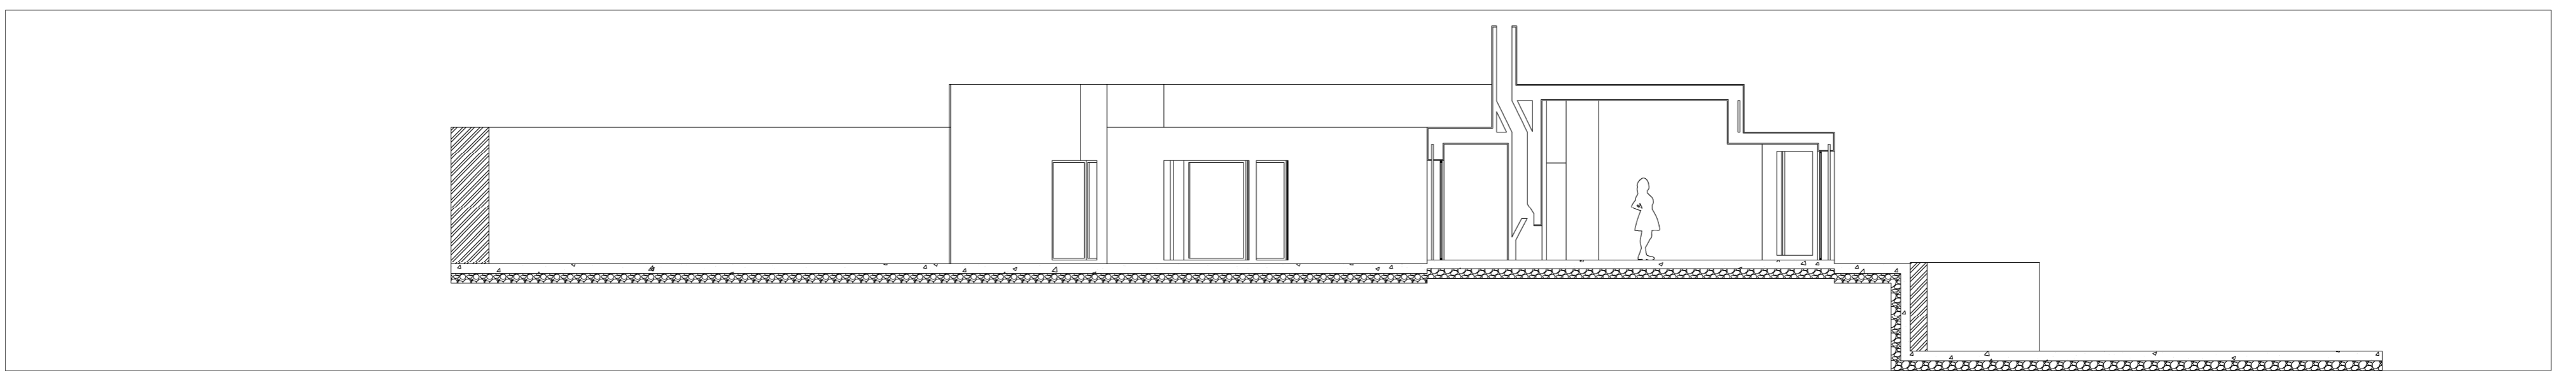


Corte 1:100

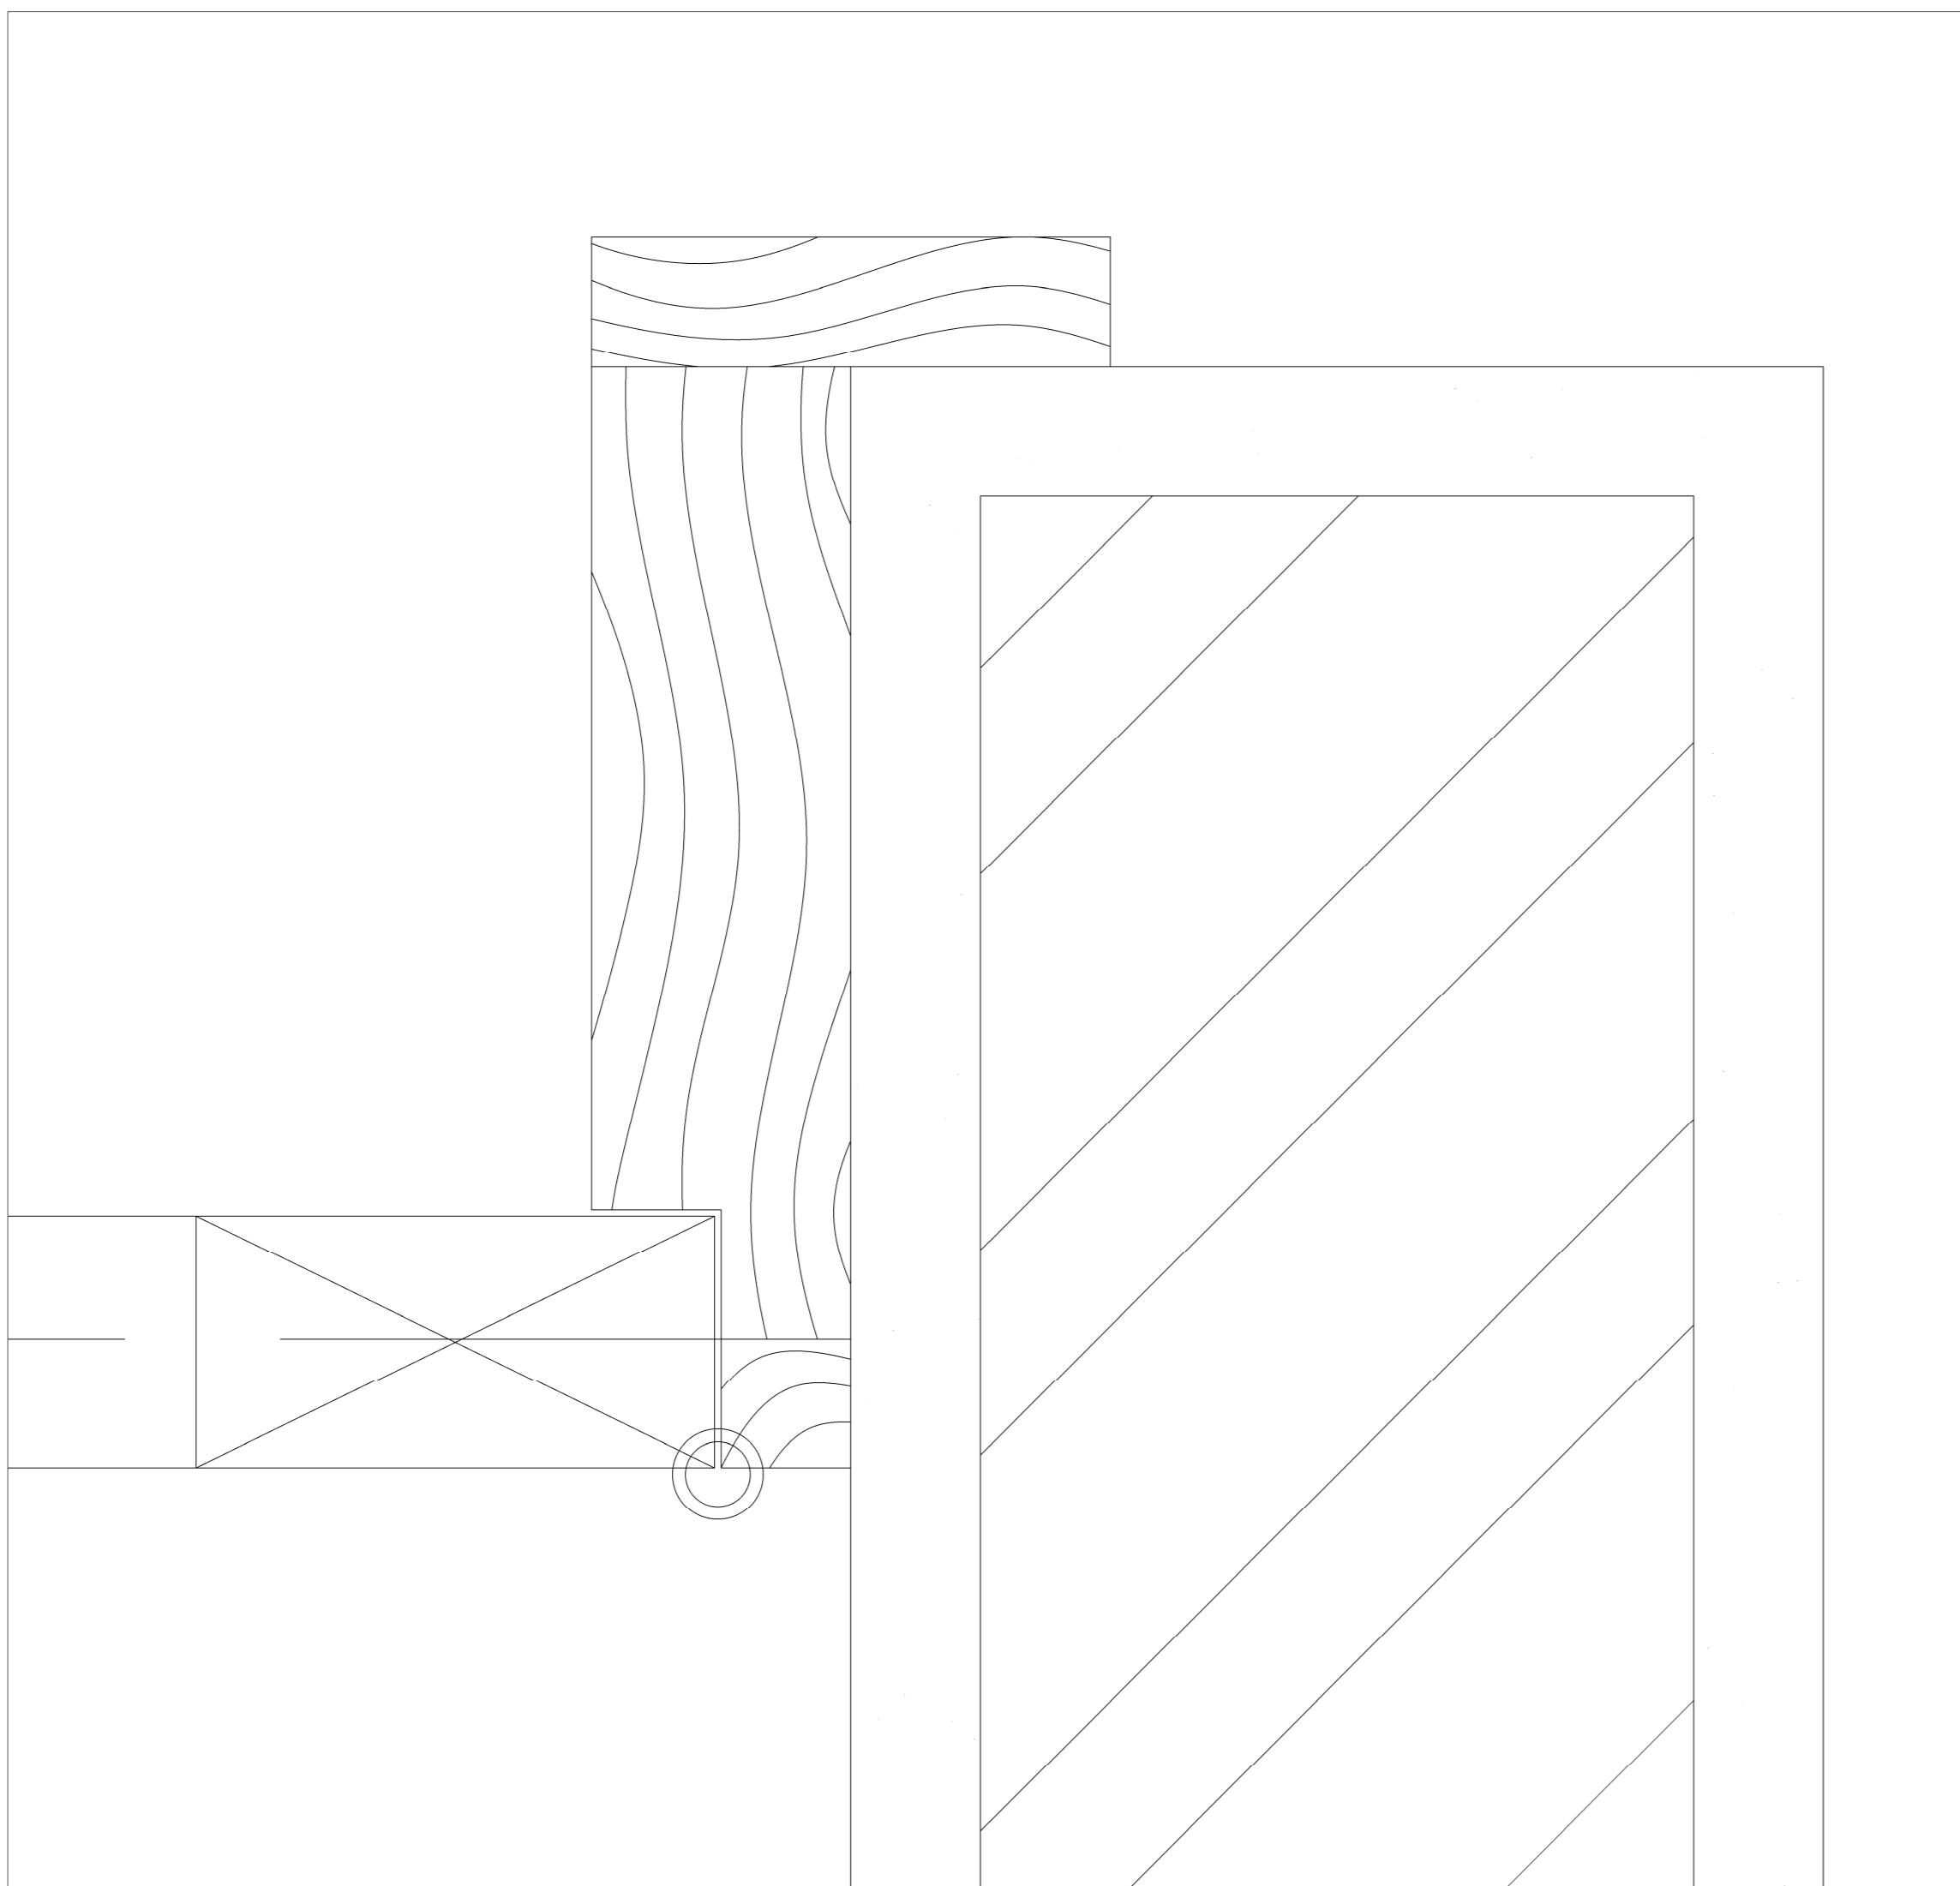


Detalhe Porta 1:1

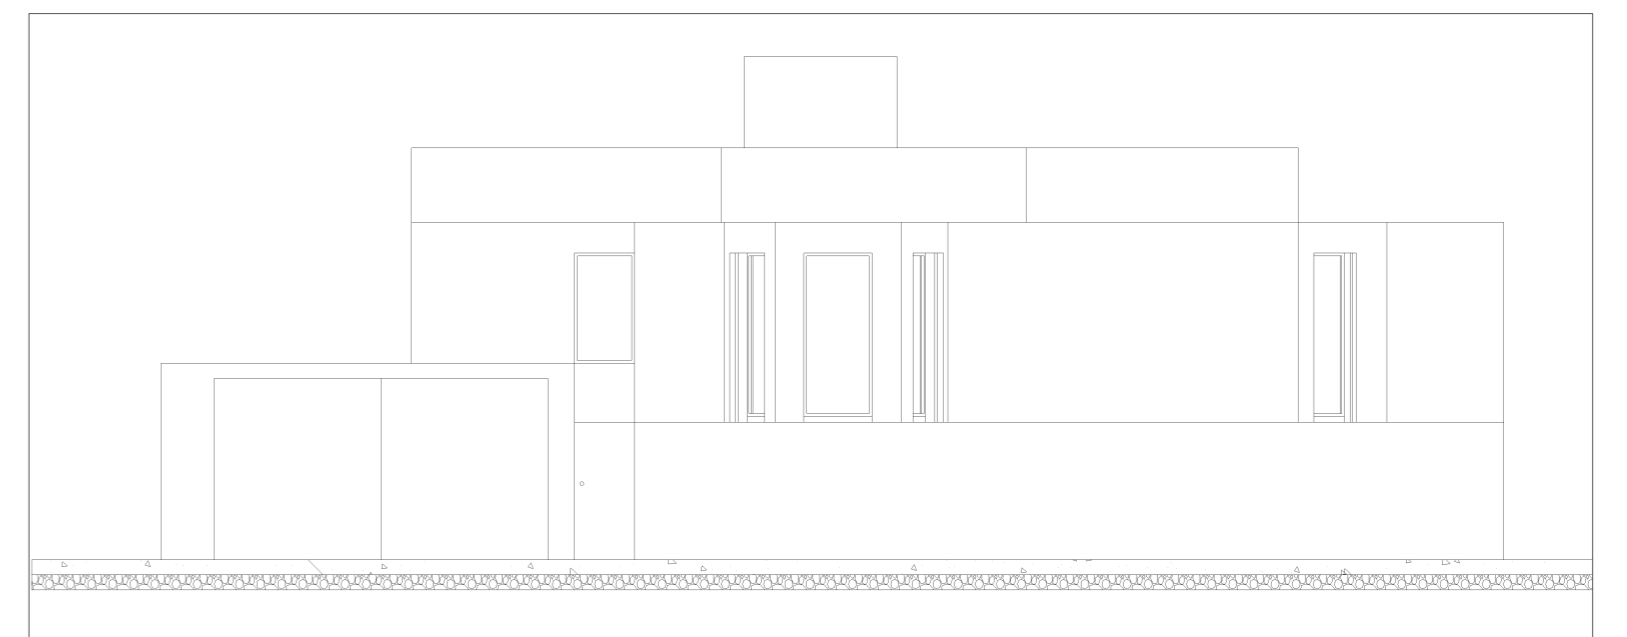

Alçado 1:100

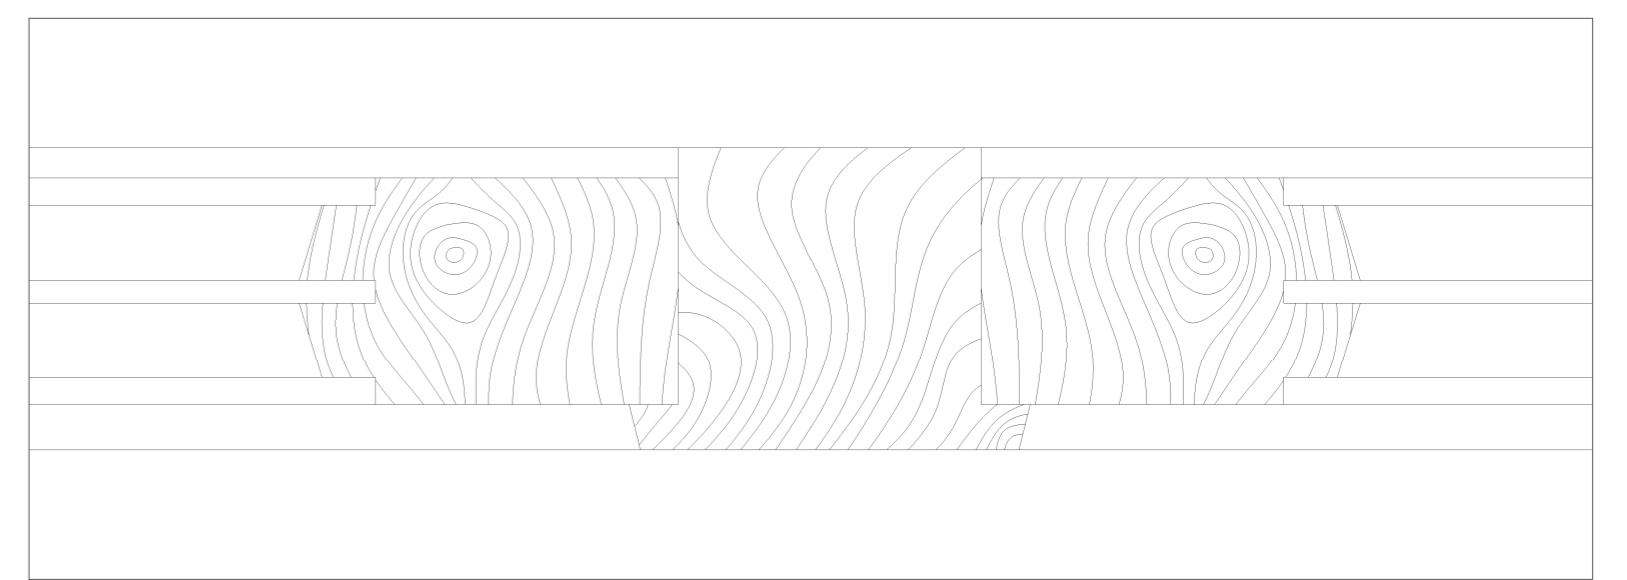

Detalhe caixilharia 1:1

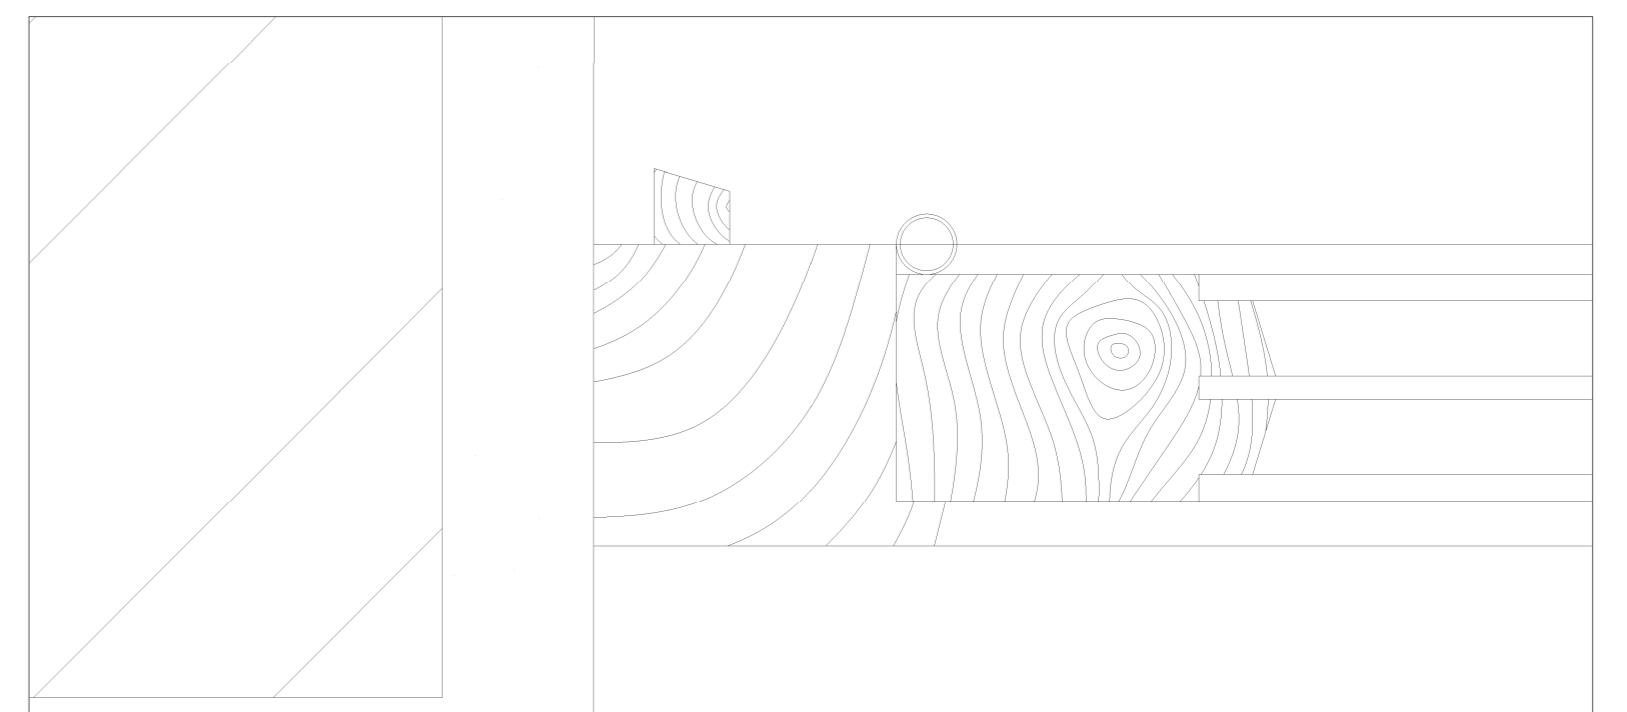

Detalhe caixilharia 1:1

André Moreira	
Casa António Carlos Siza	
Projeto de estudo	
Planta, corte e alçado 1:100	Escala 1:100
Detalhes 1:1	24/10/2024