



Trabalho 1 - Casa António Carlos Siza

Representação Digital | Docente Nuno Alão | 2024/2025


TMIA2J | Teresa Correia da Silva | 20221146

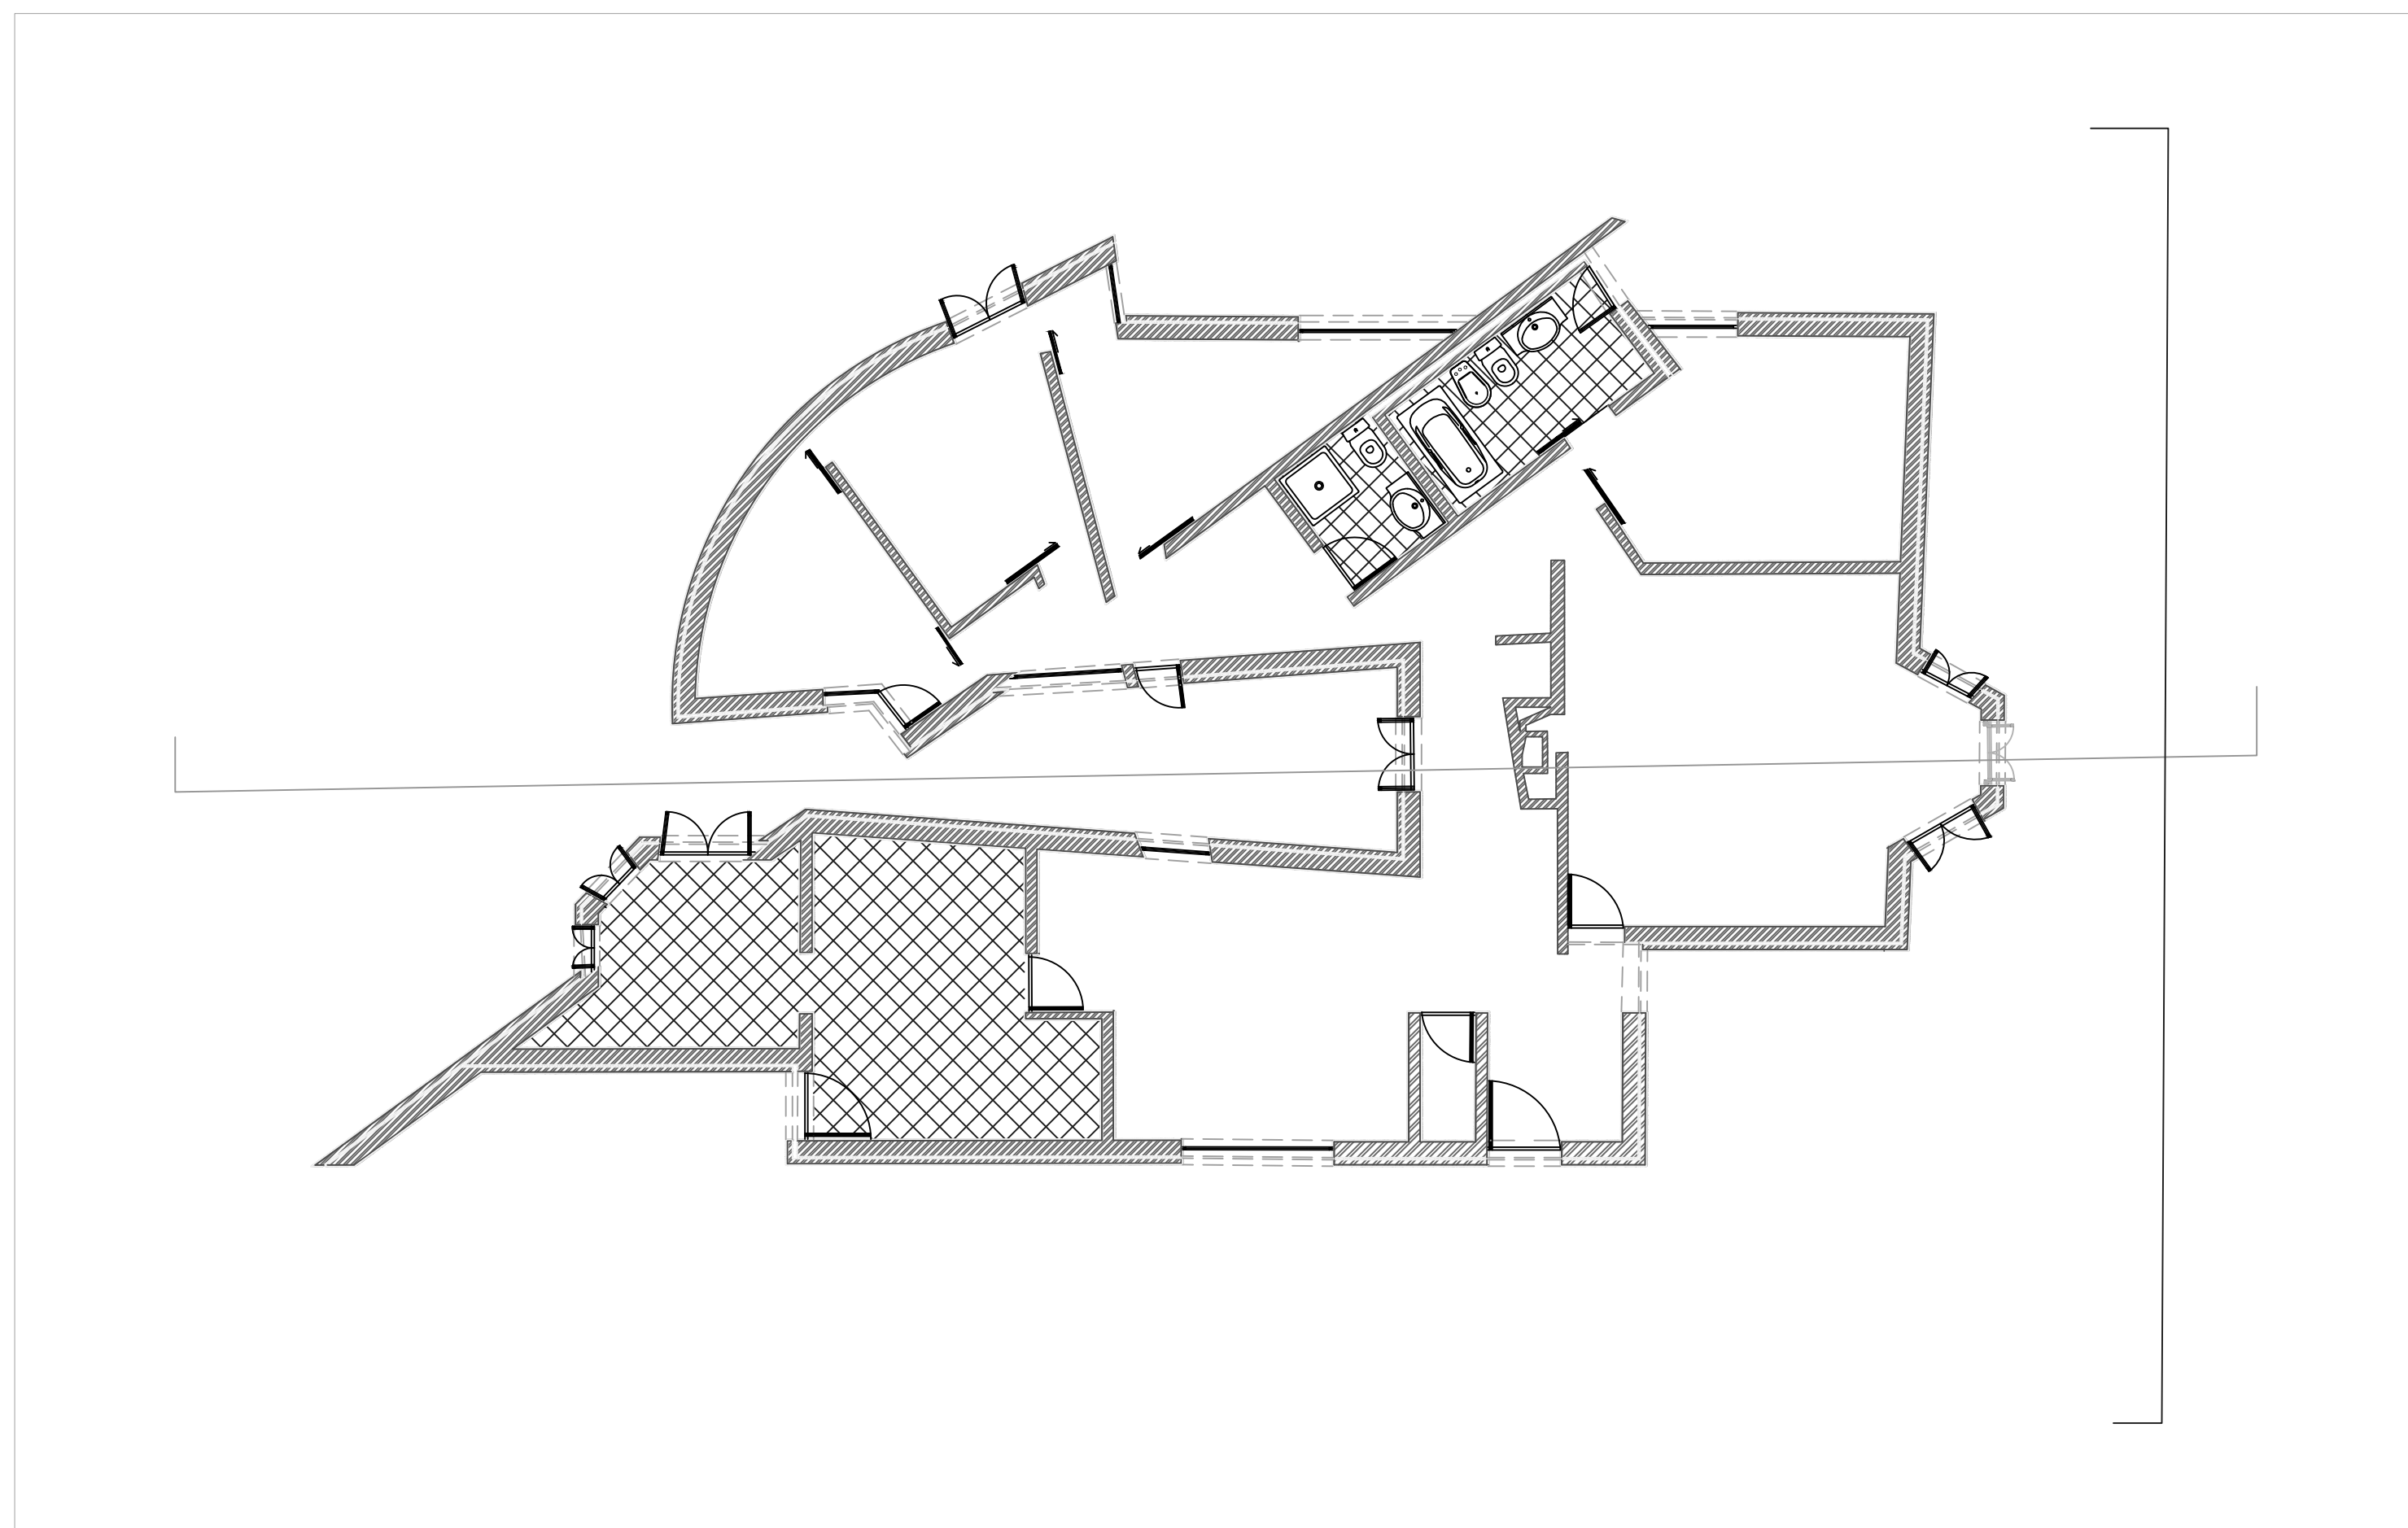

planta geral

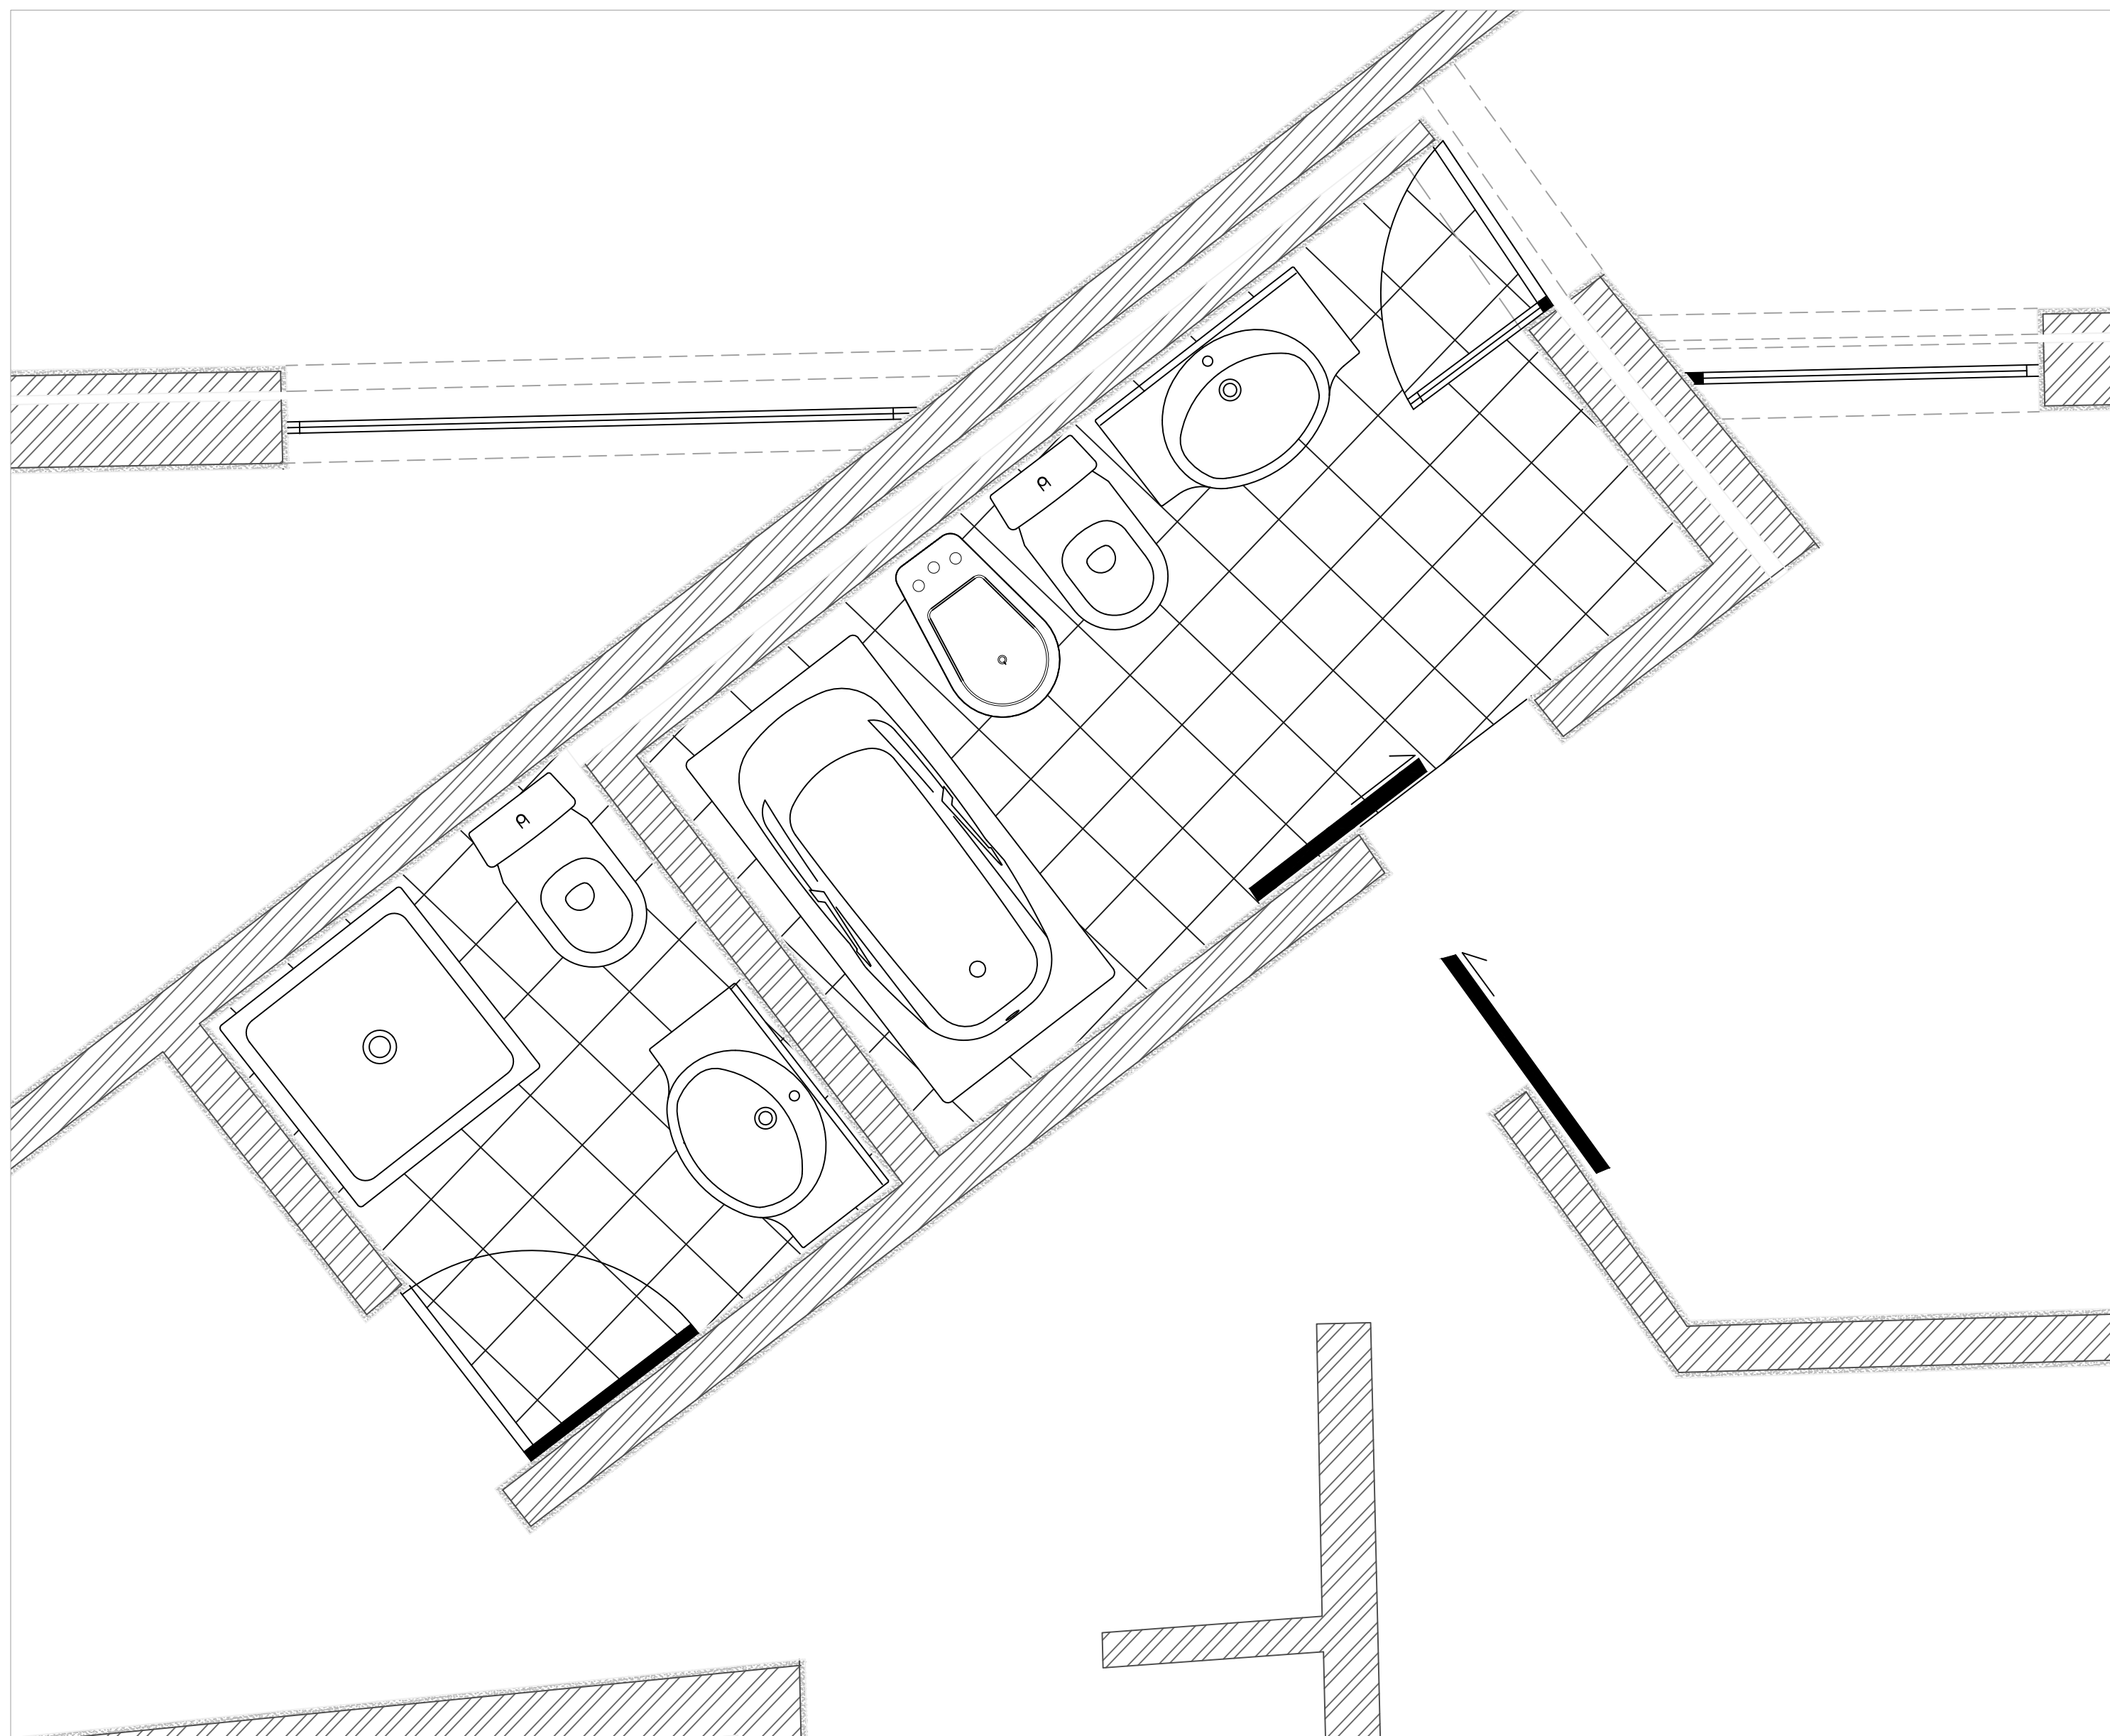

Extrato de planta- casa de banho

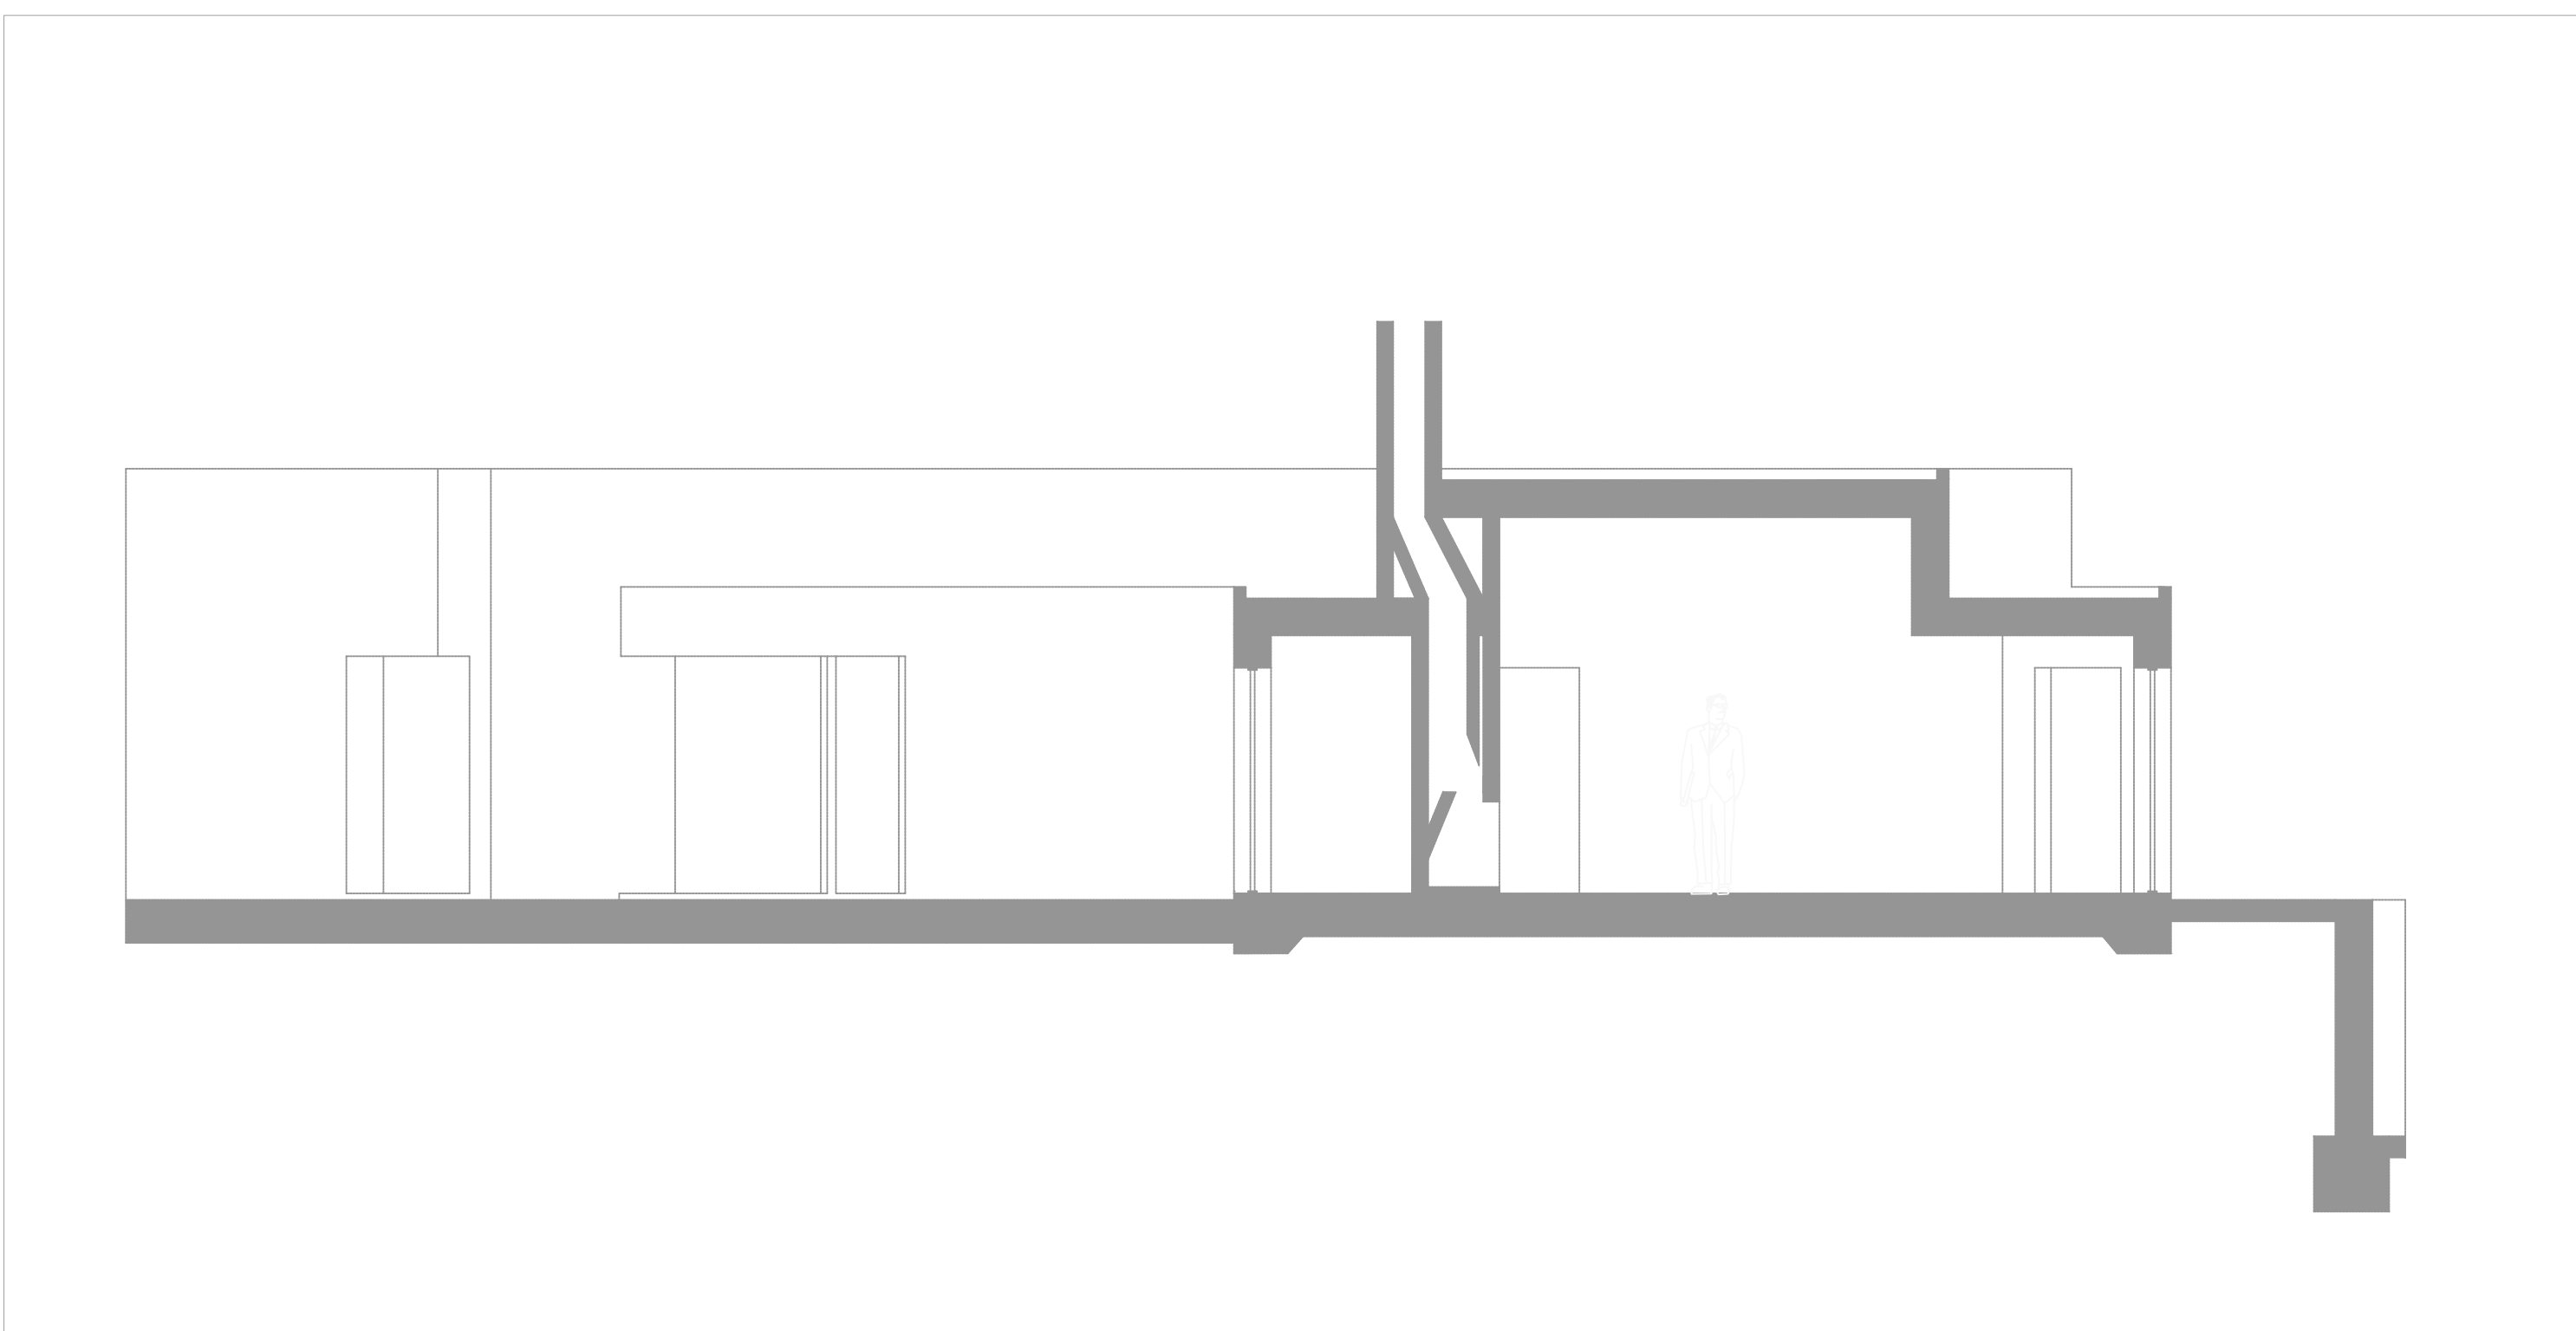

Corte

