




Planta, Corte e Alçado à escala 1:100

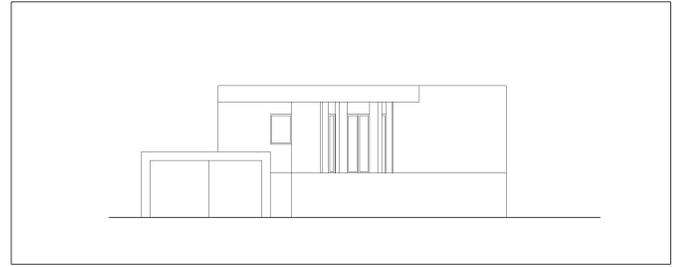


Alçado Lateral à escala 1:100

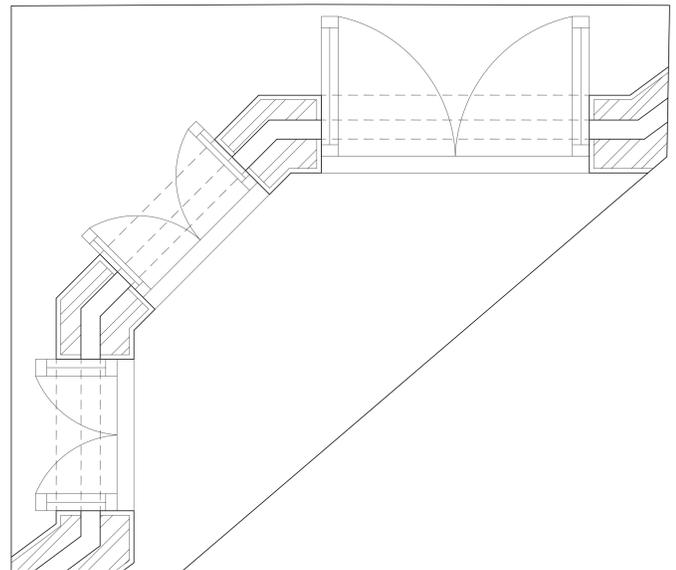

Detalhe Janela à escala 1:10

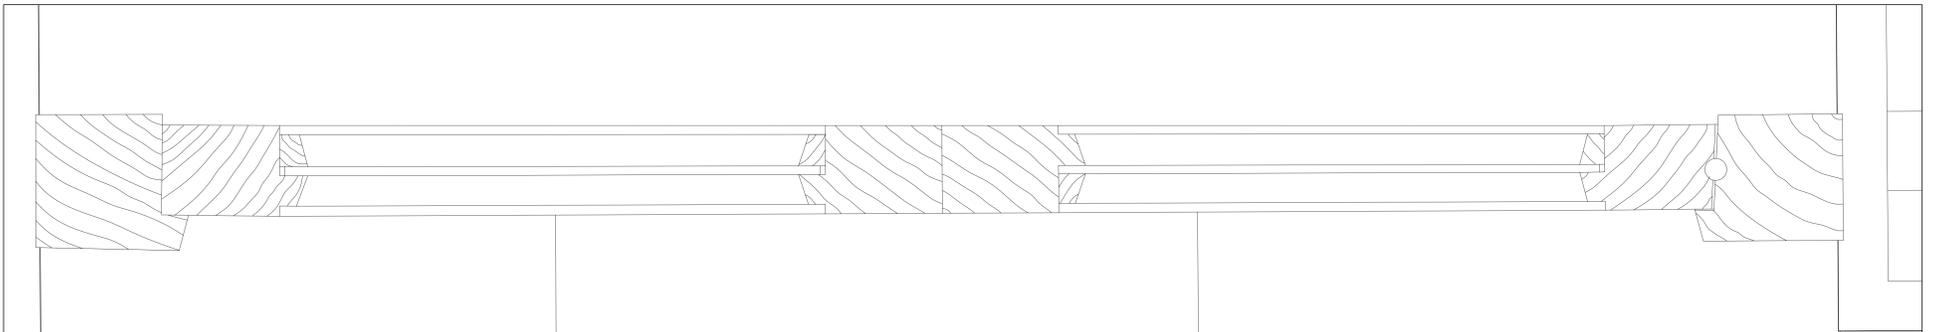

Detalhe Caixilharia de Madeira à escala 1:1

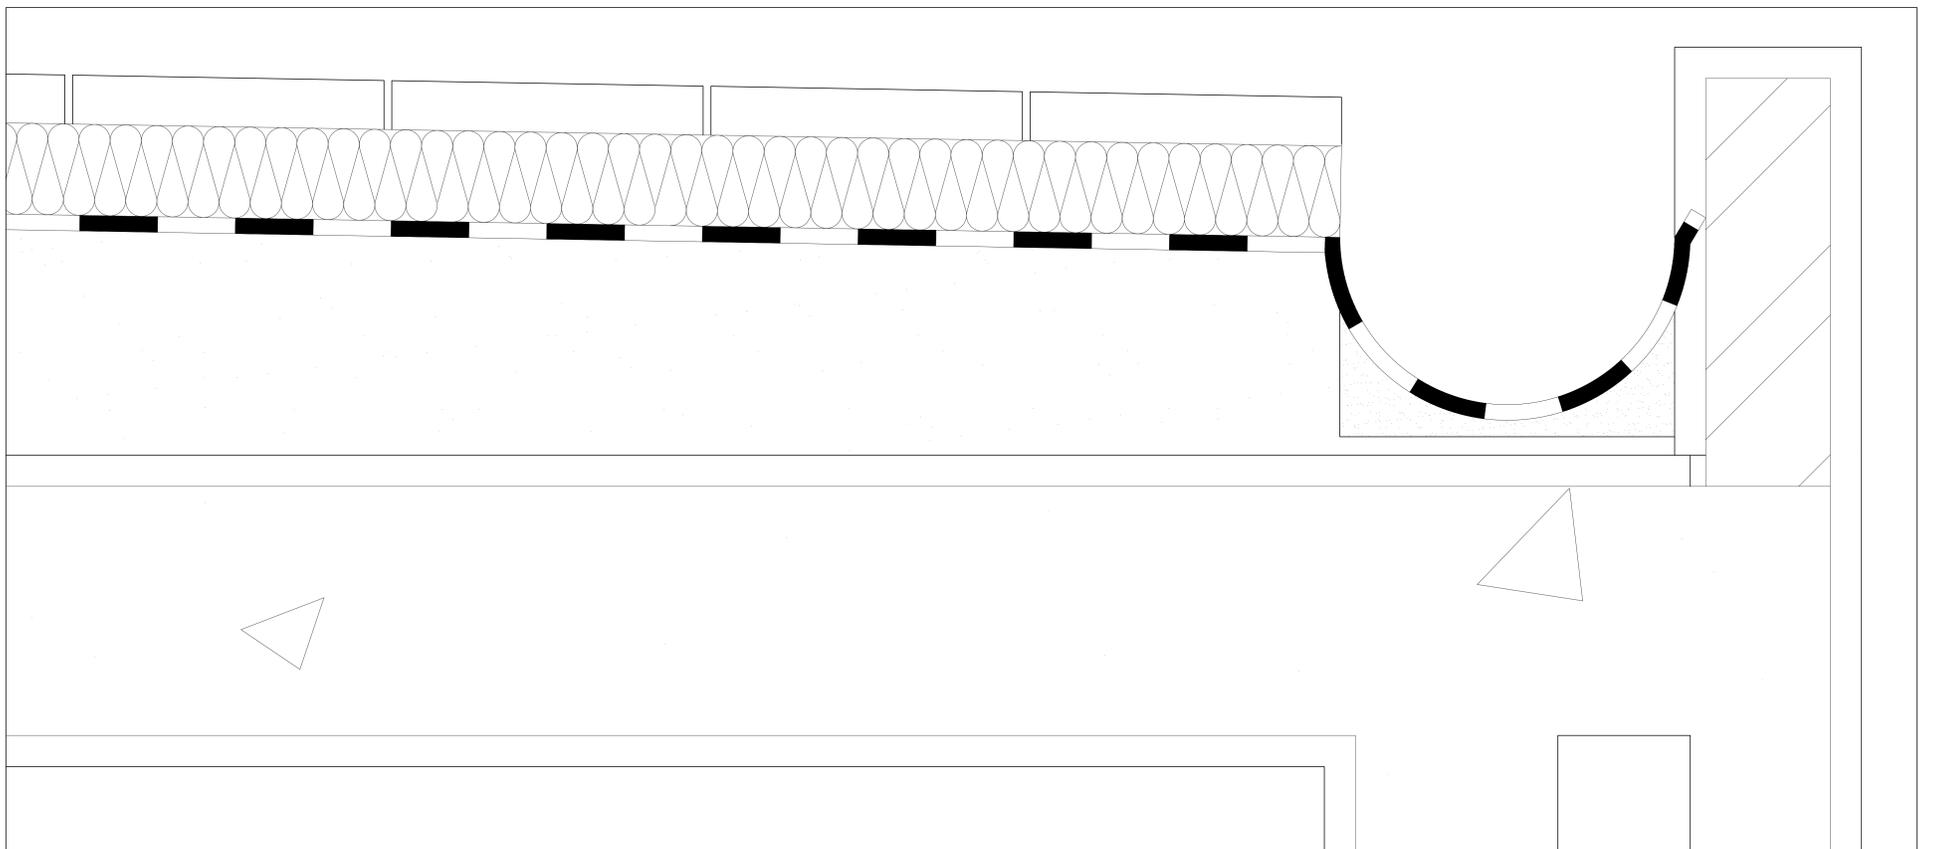

Detalhe Telhado à escala 1:1