




Representação Digital FAUL 2023/2024
Trabalho 2 - Modelação da Casa António Carlos Siza

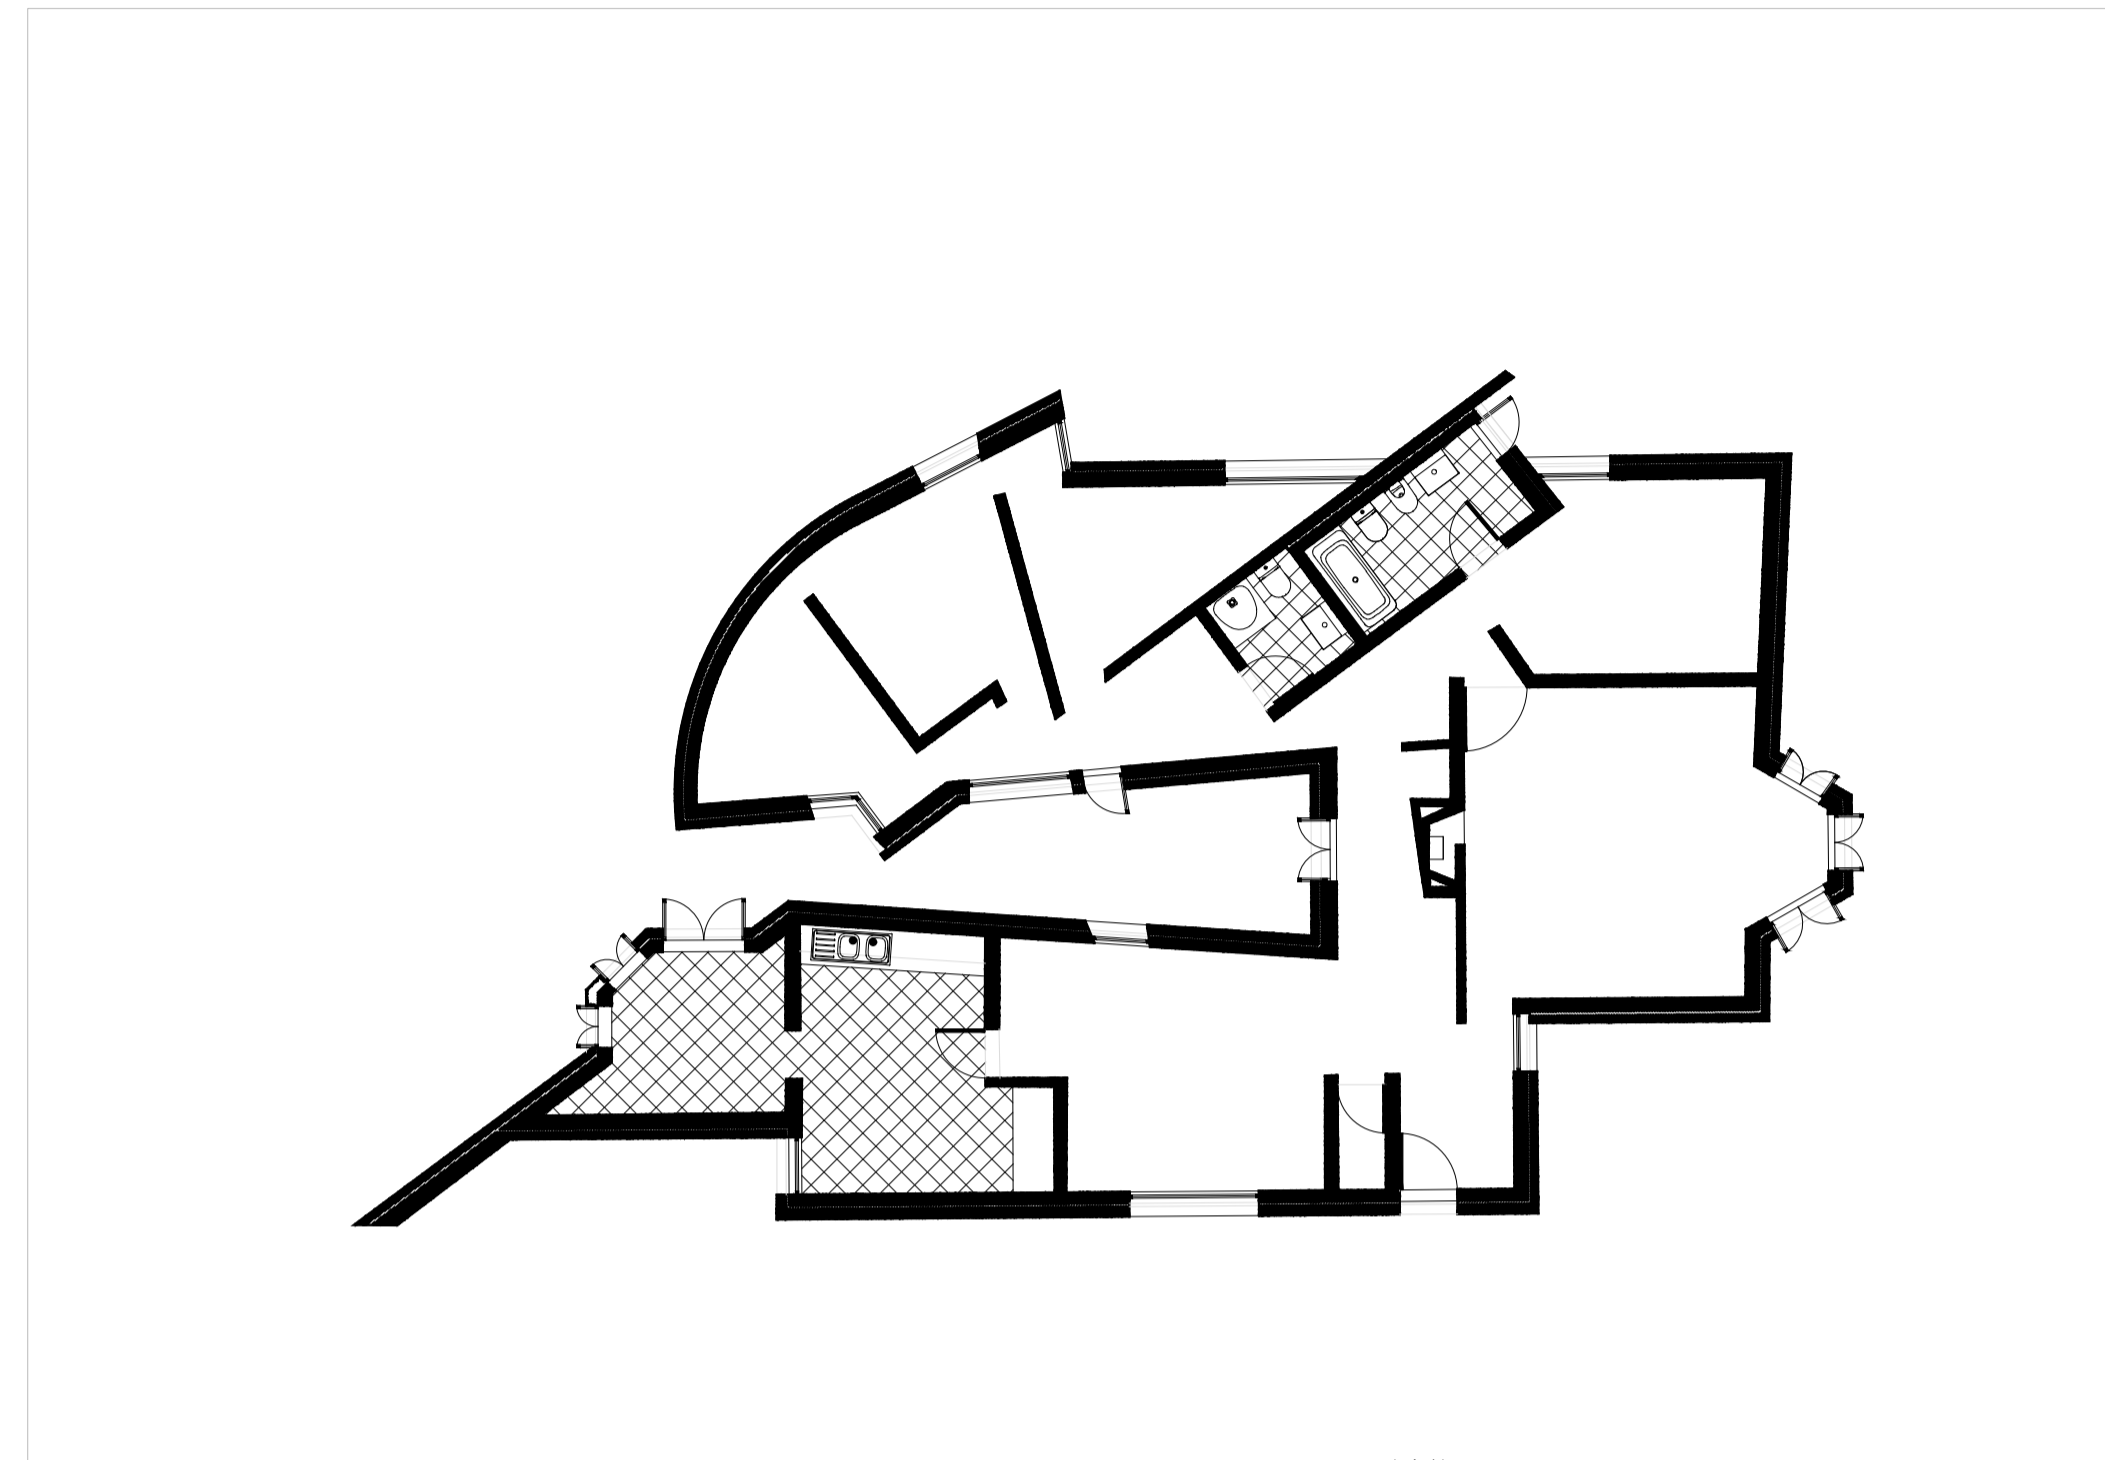

Planta 1/100

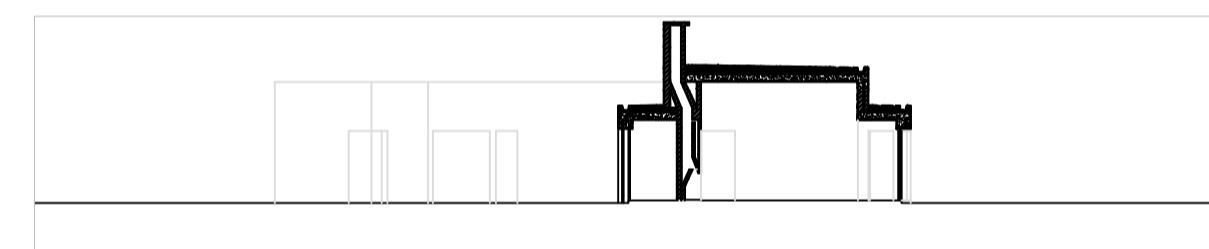

Corte A 1/100

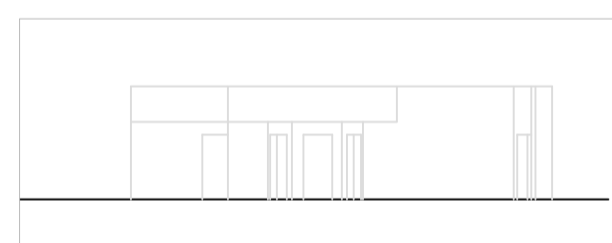

Alçado Este

