




Representação Digital FAUL 2023/2024
Trabalho 1 - Desenho da Casa António Carlos Siza

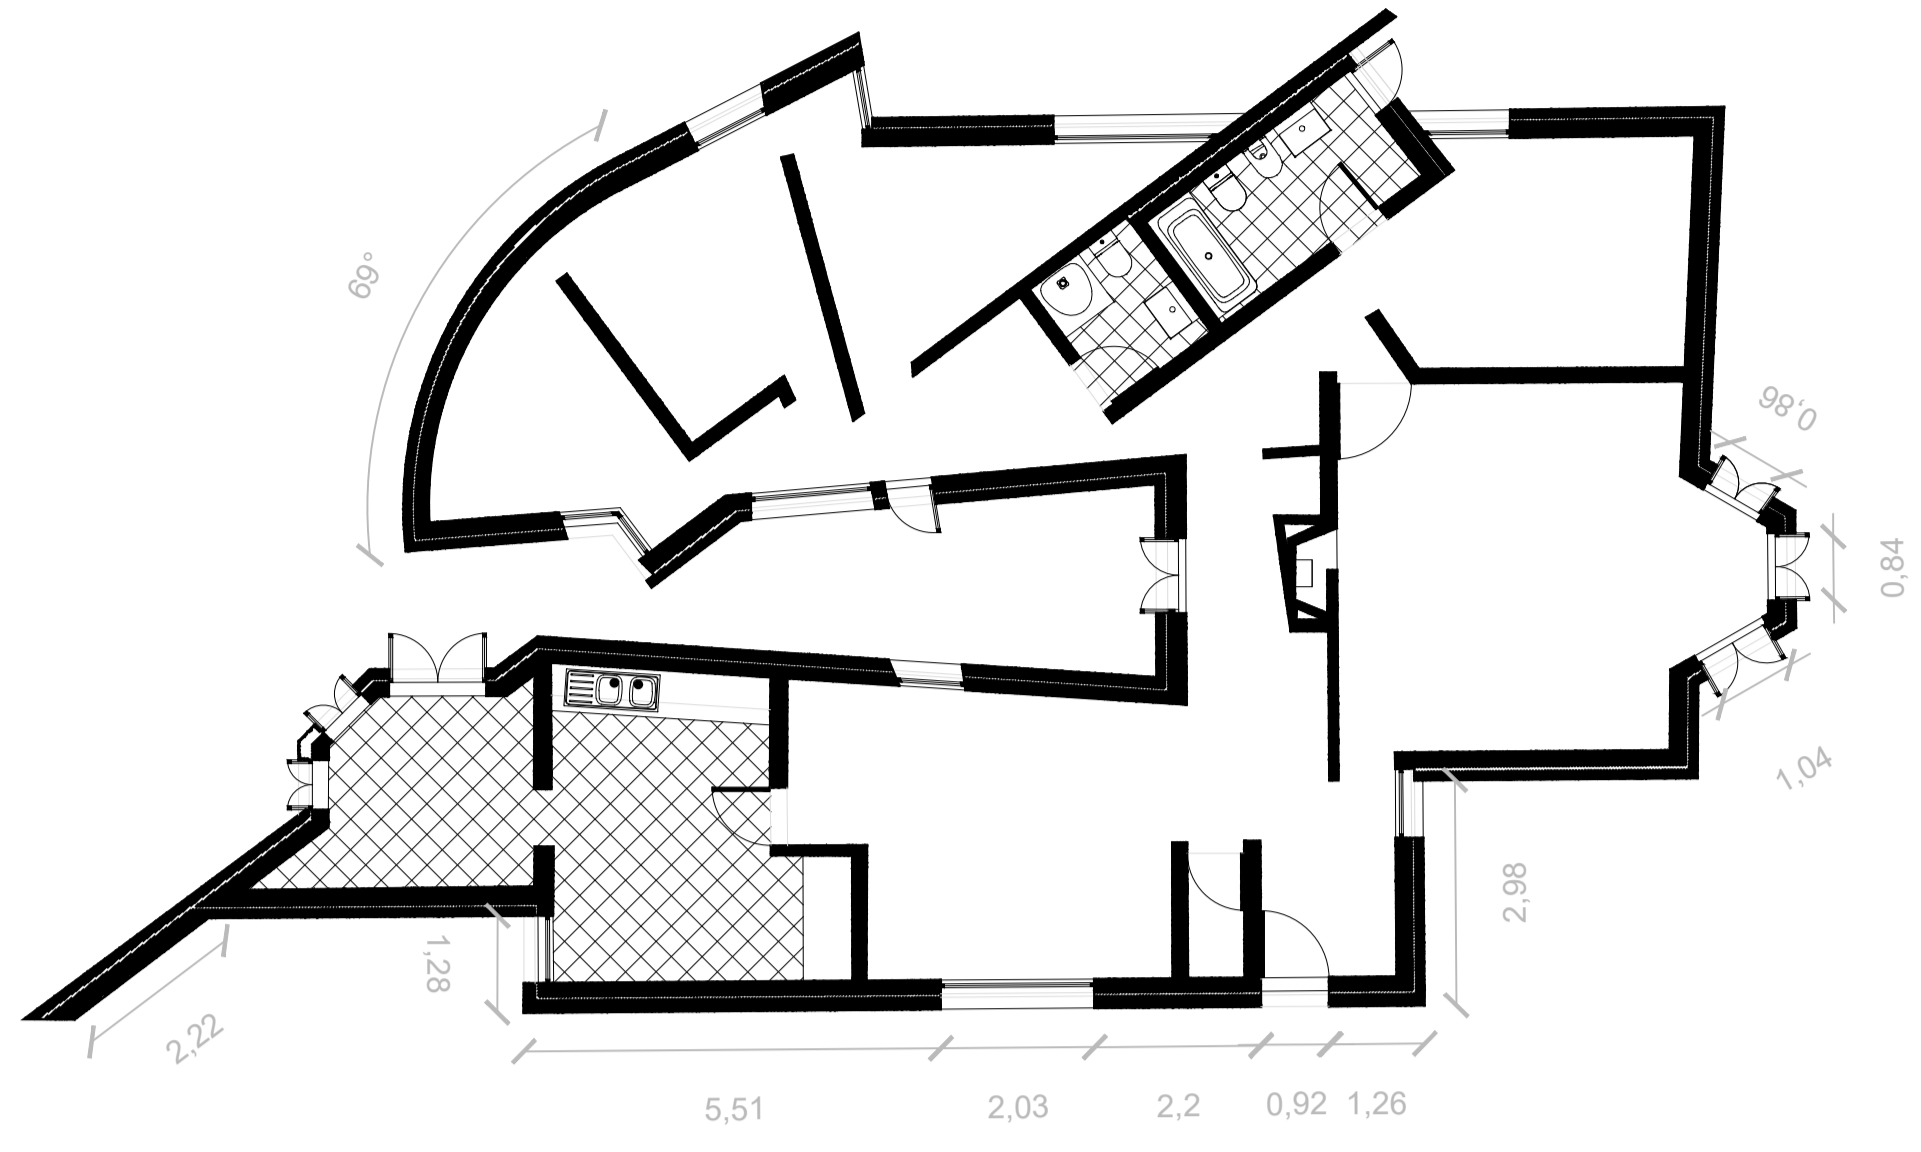


Planta 1/100

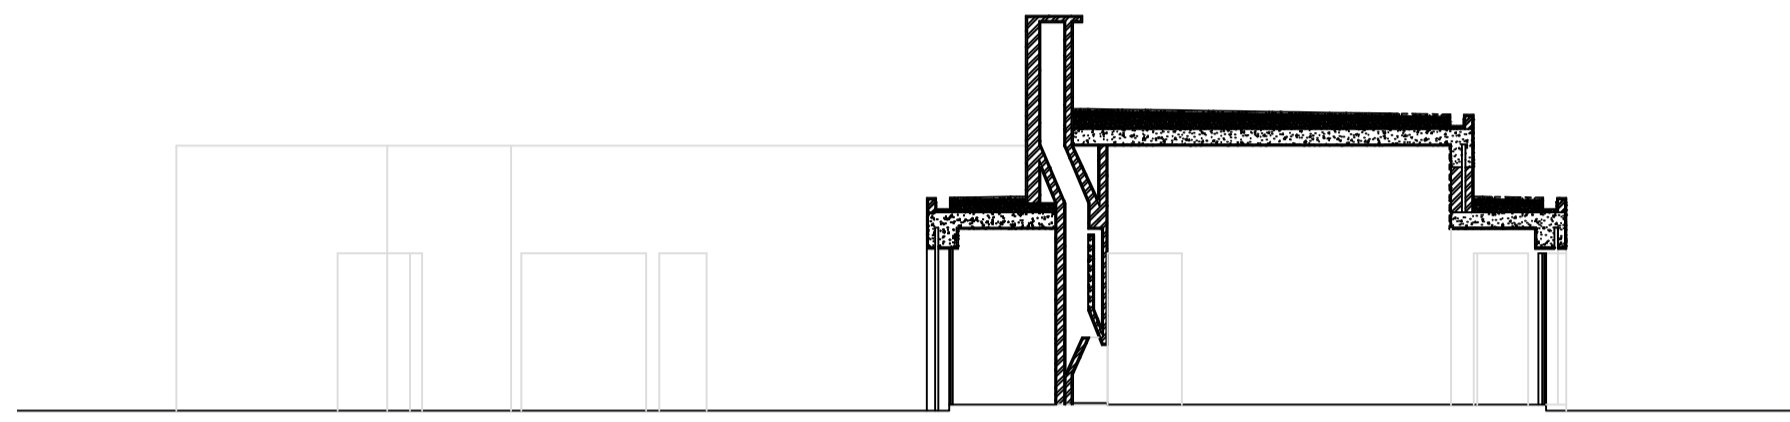


Corte A 1/100

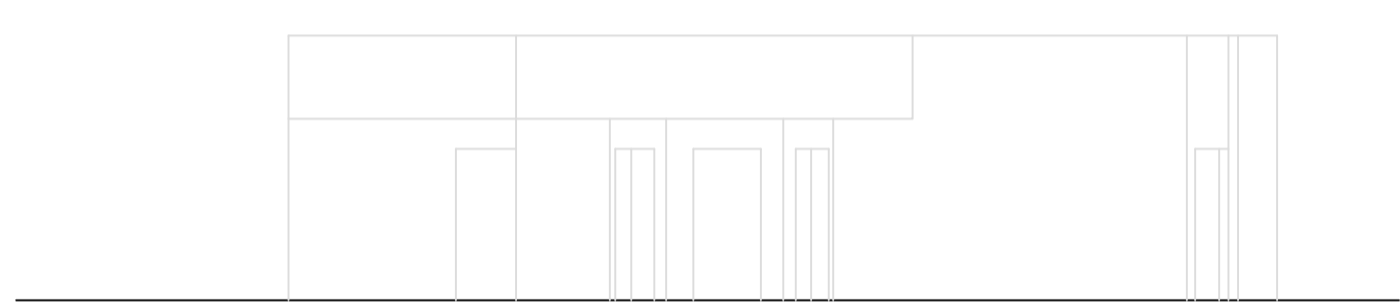


Alçado Este

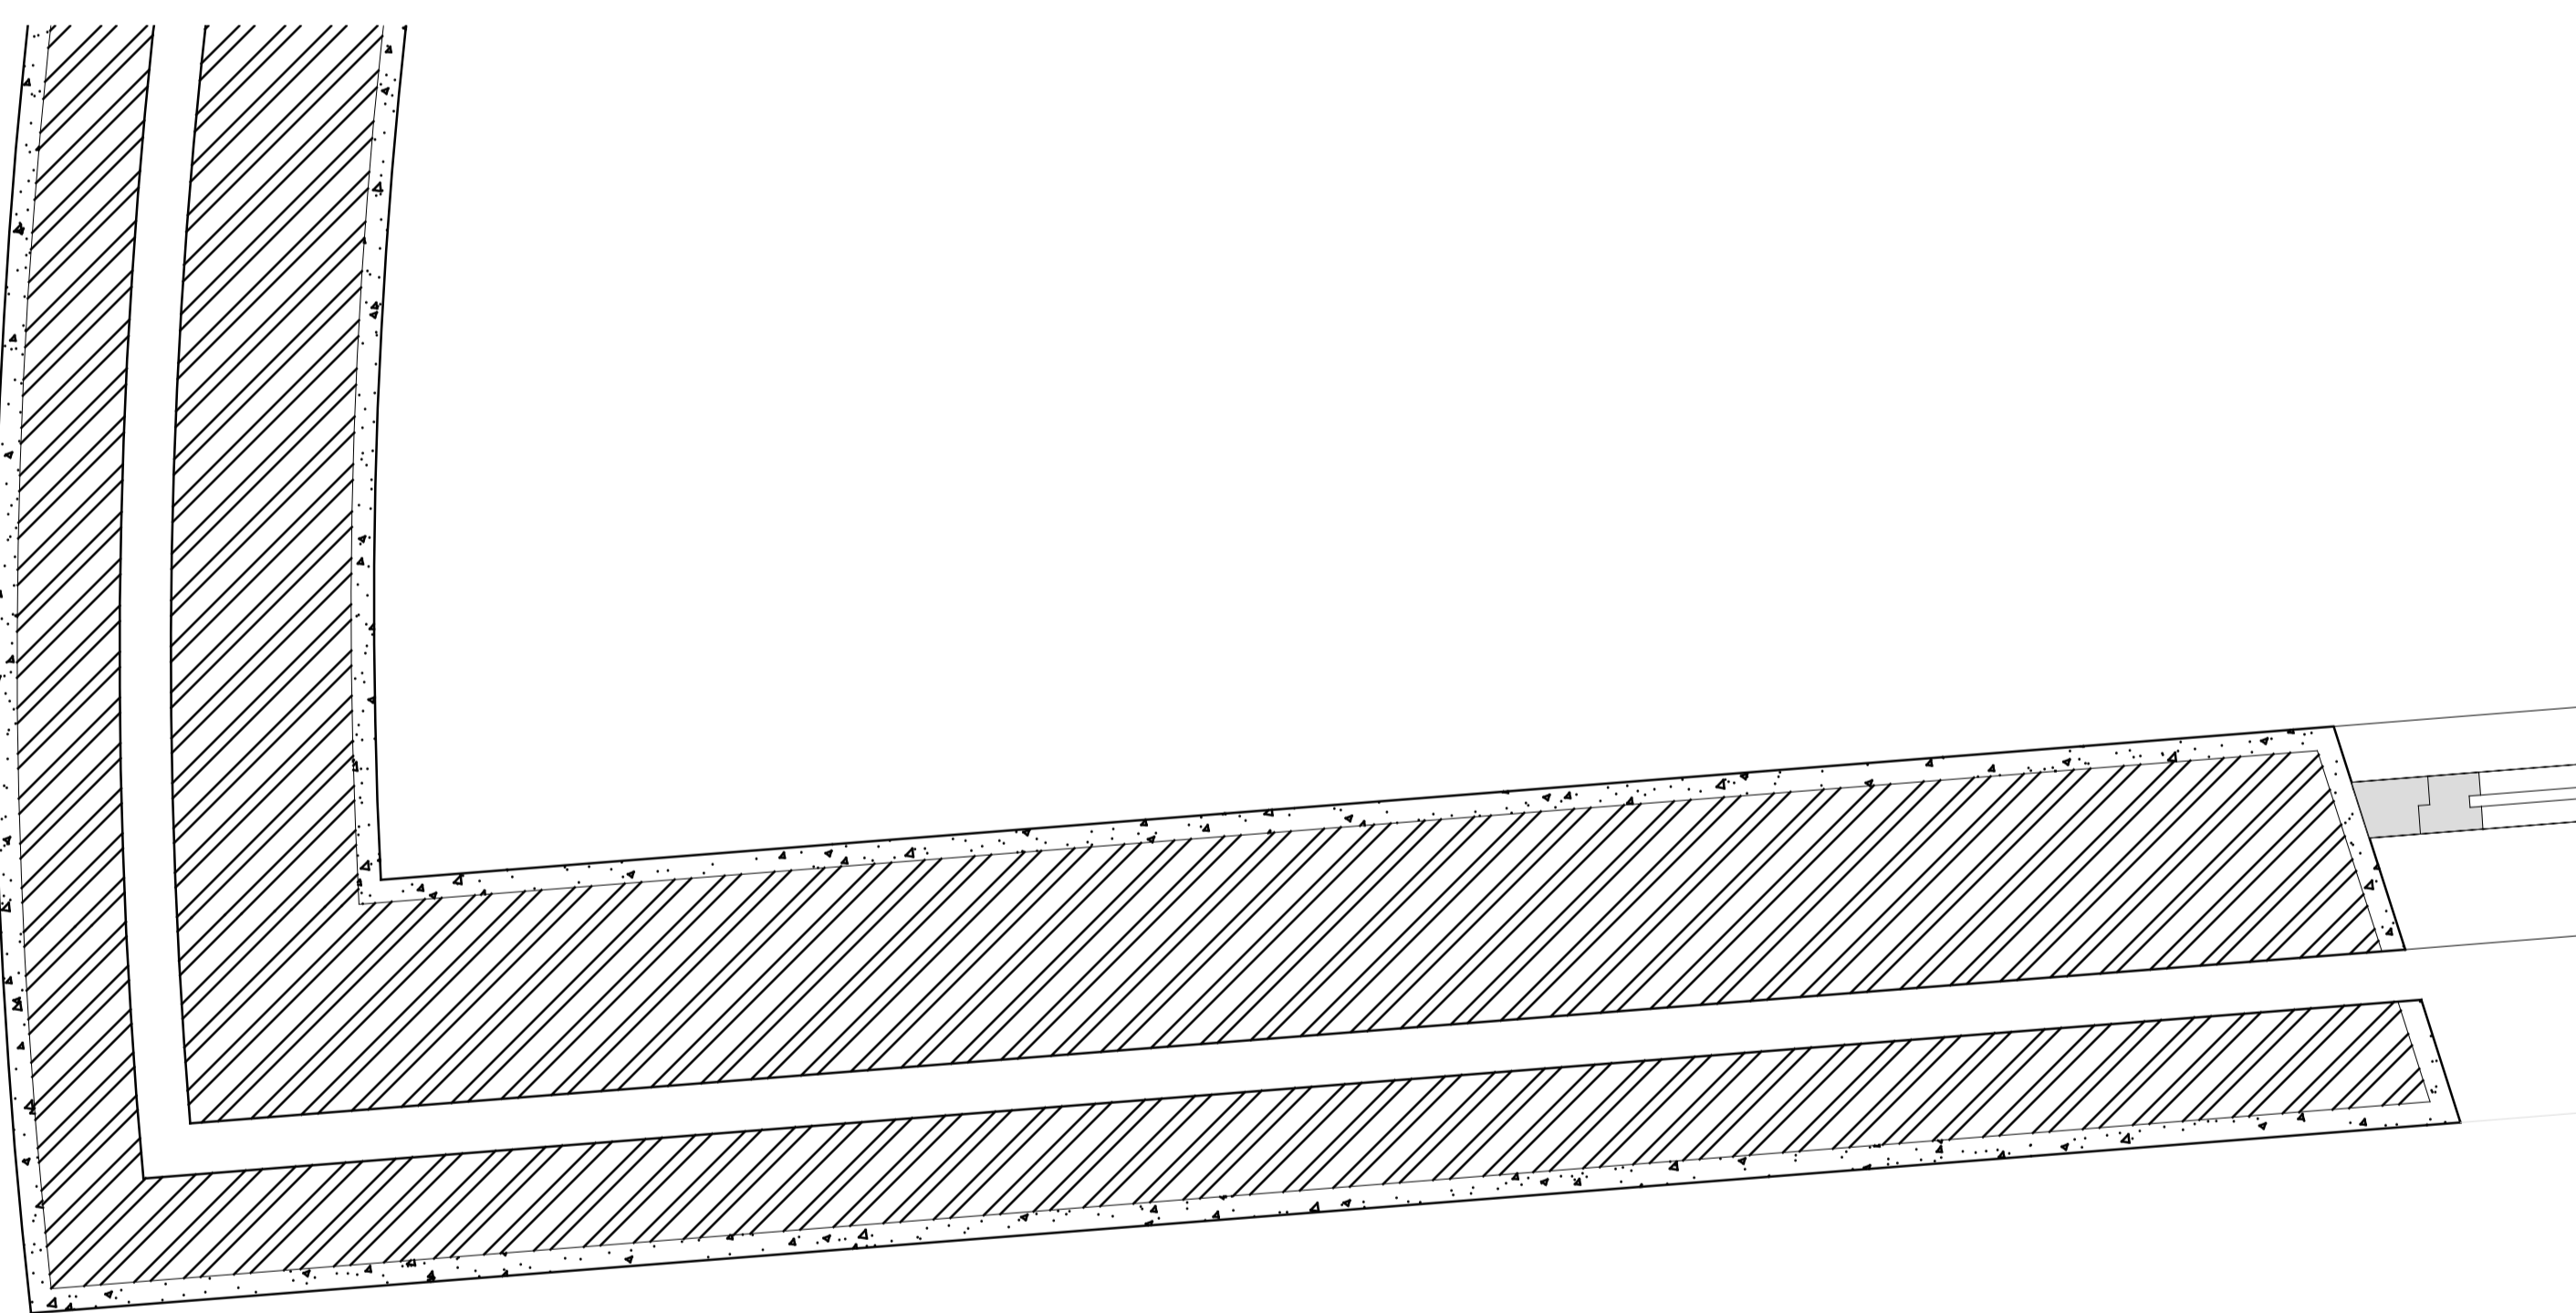


Detalhe interior das paredes 1/1

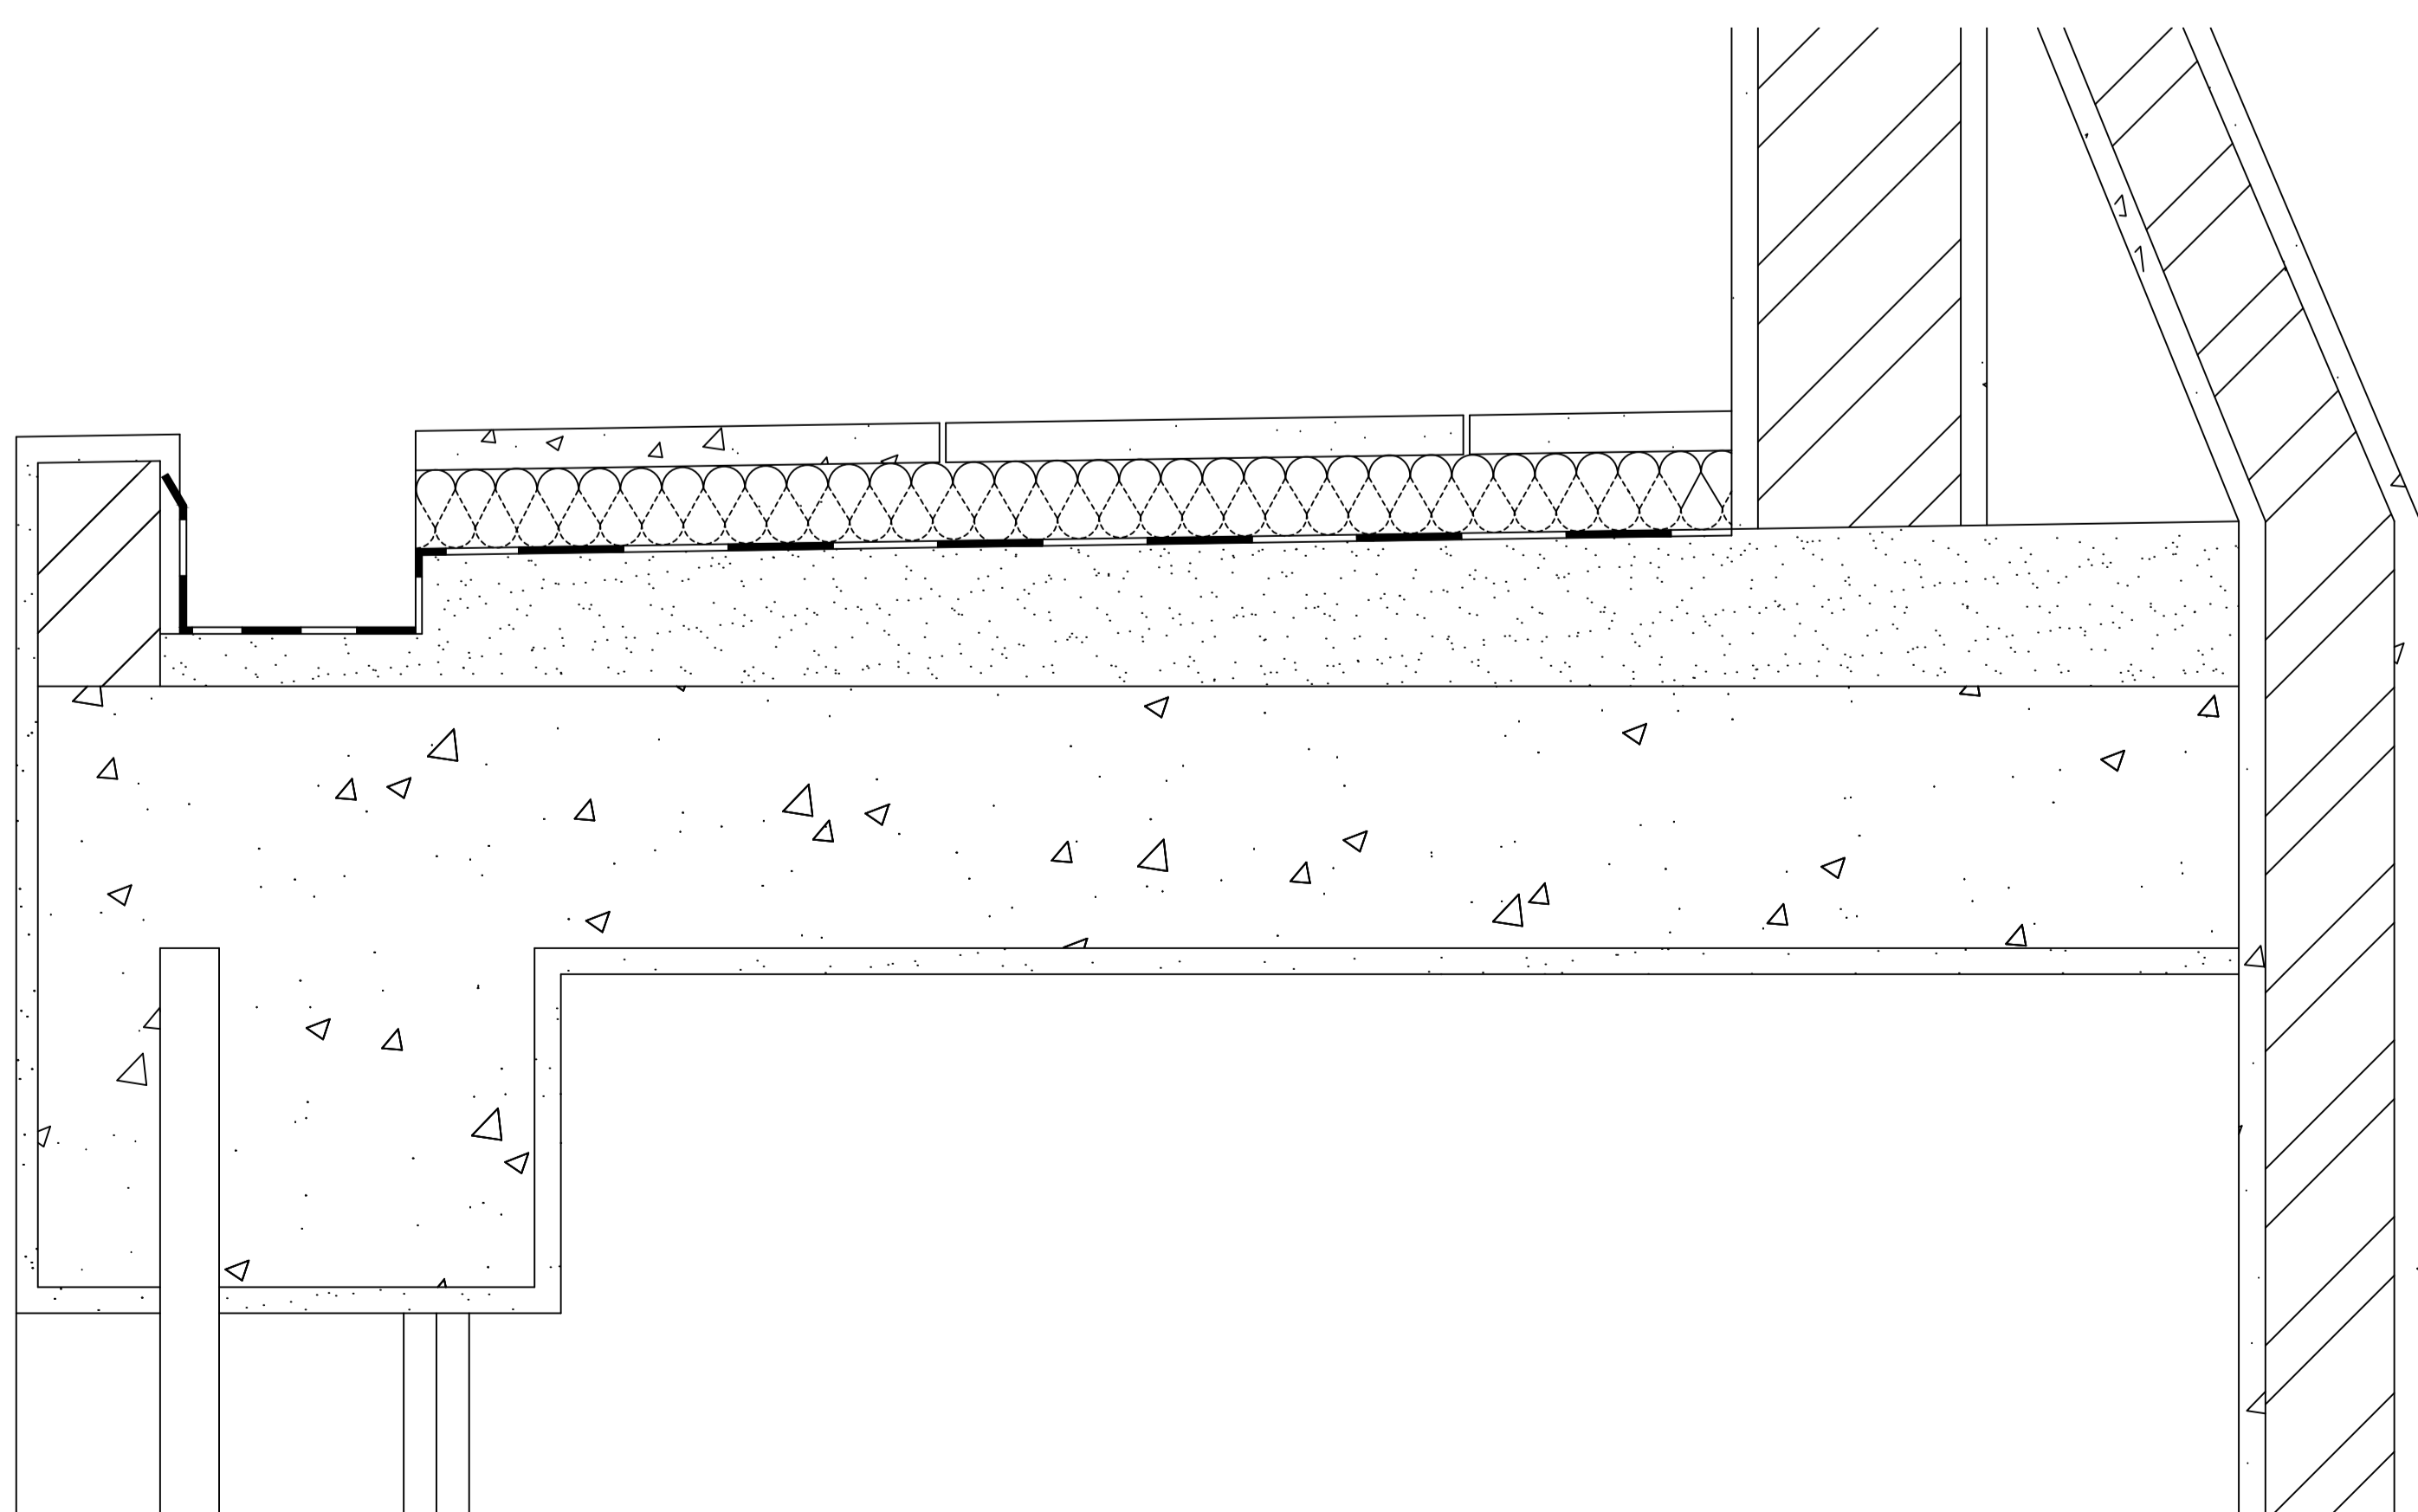


Pormenor corte 1/1

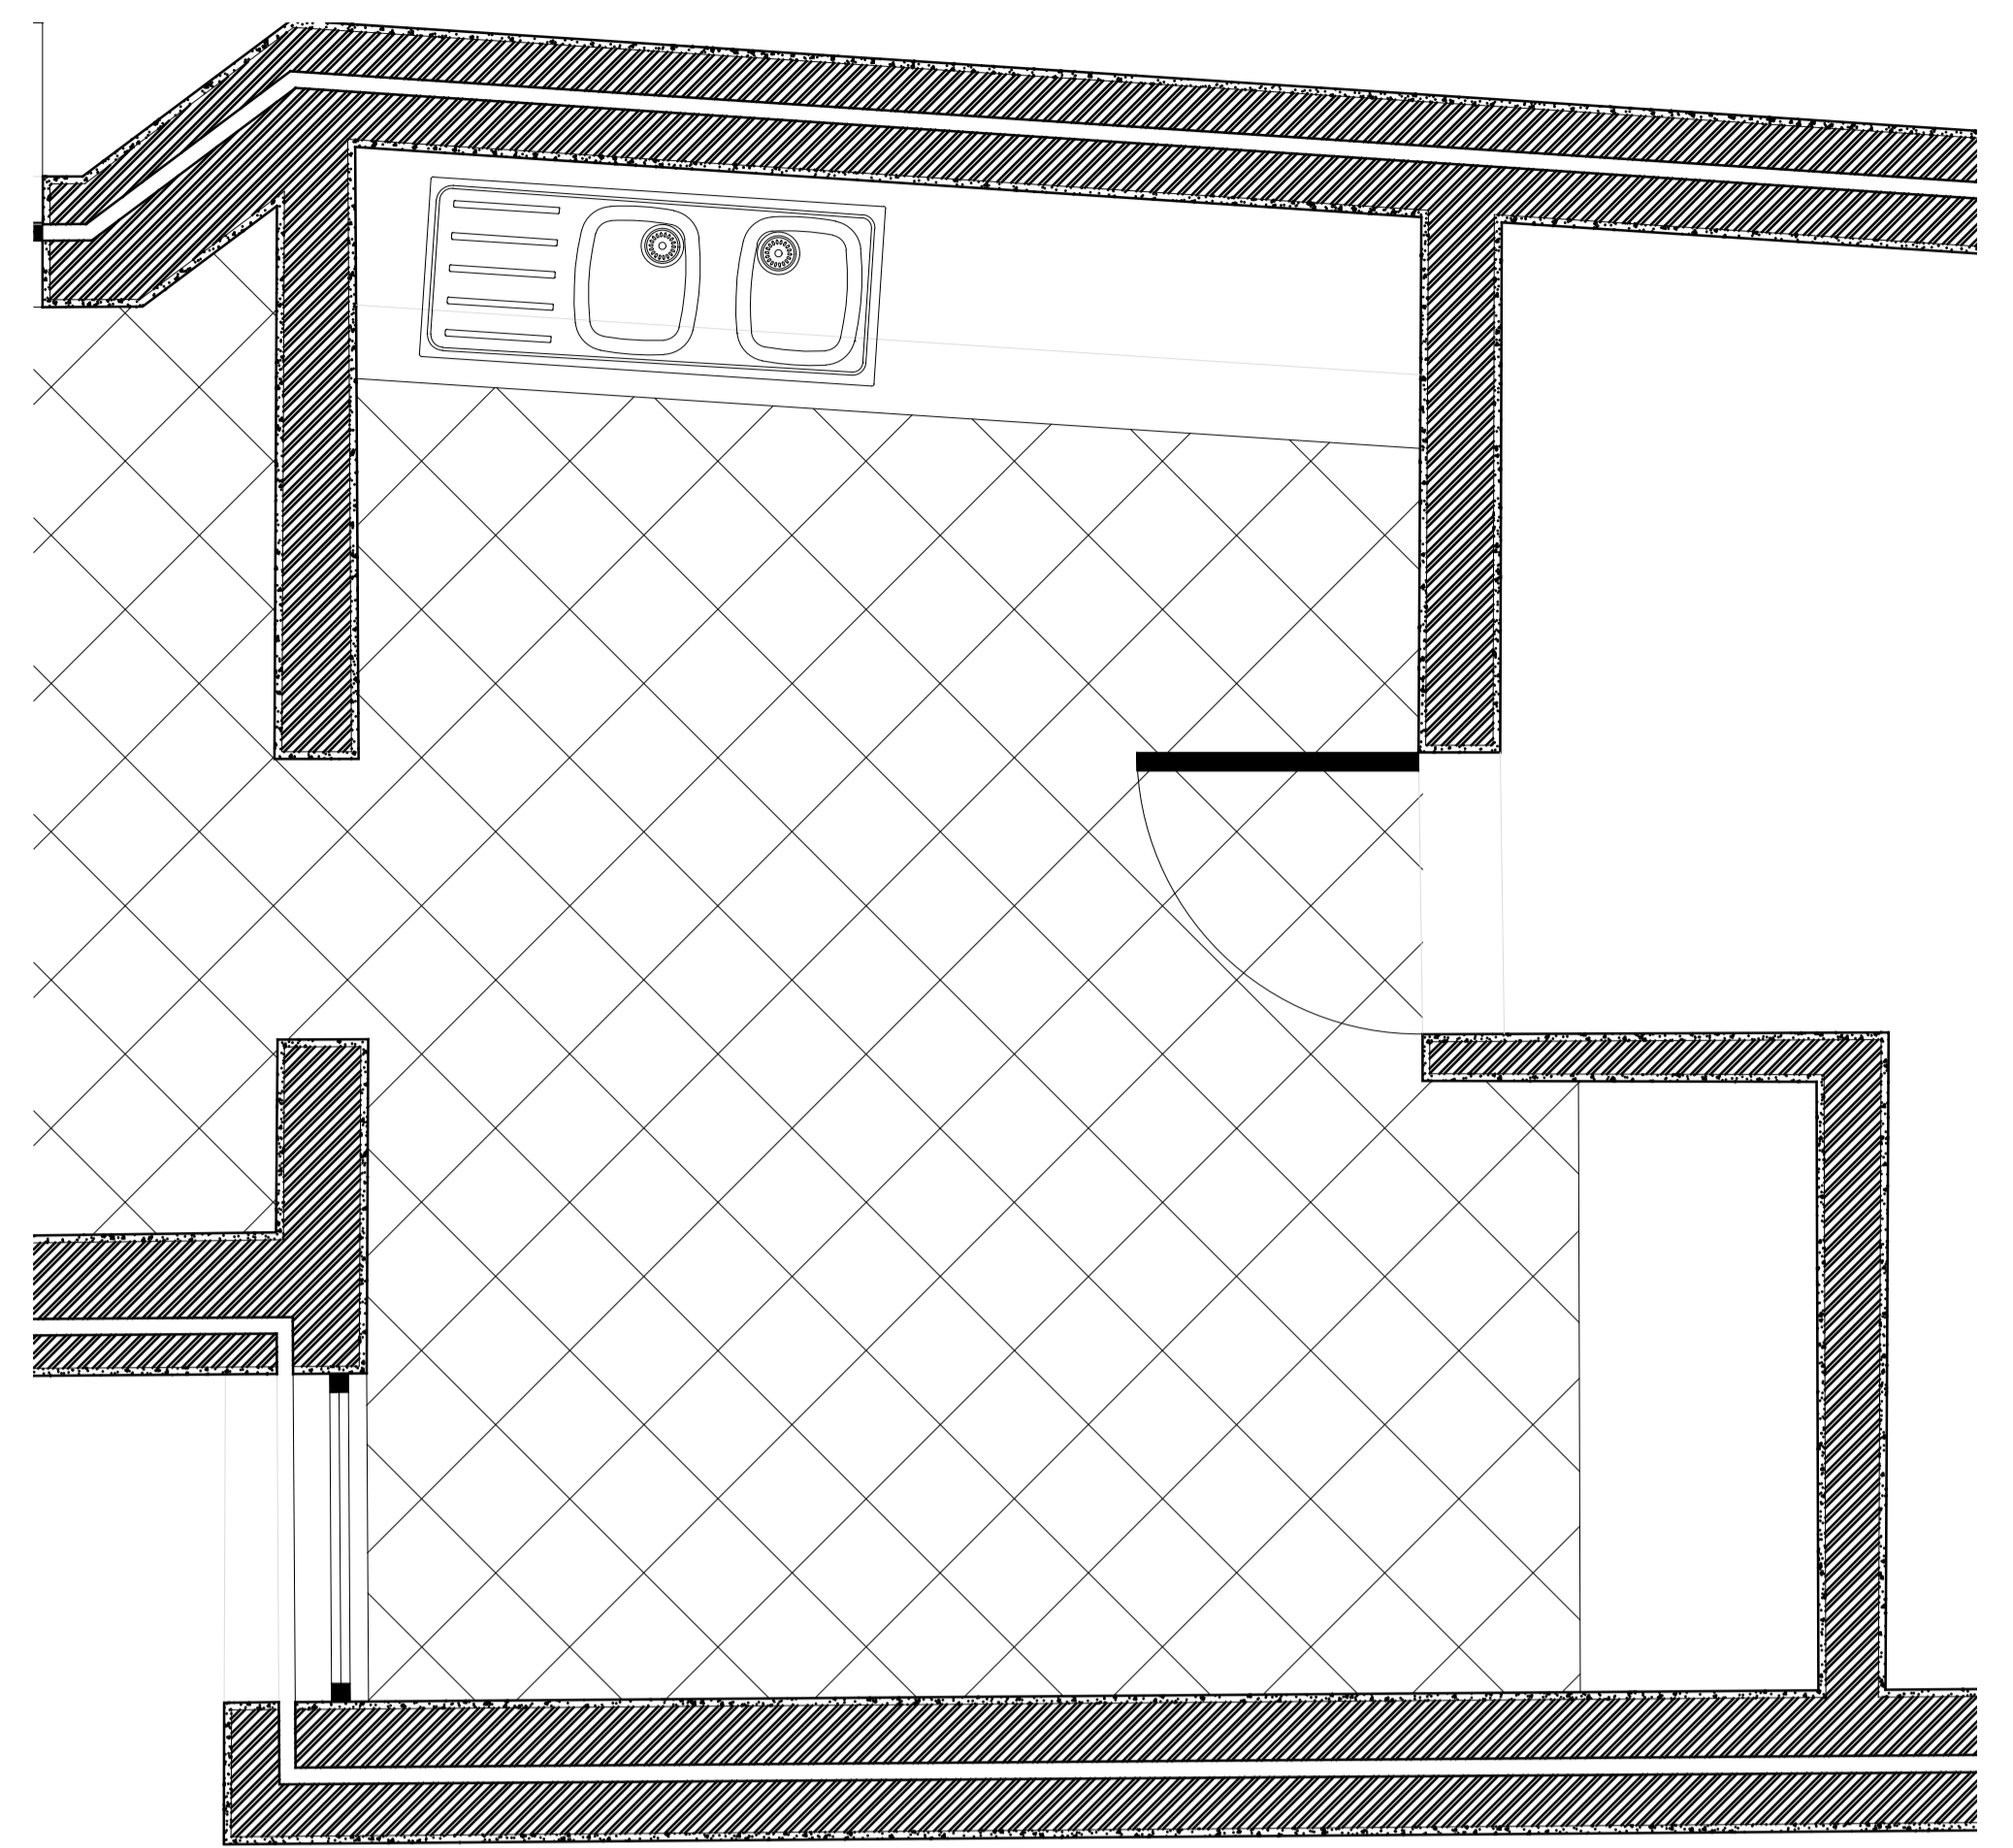

Detalhe cozinha 1/20

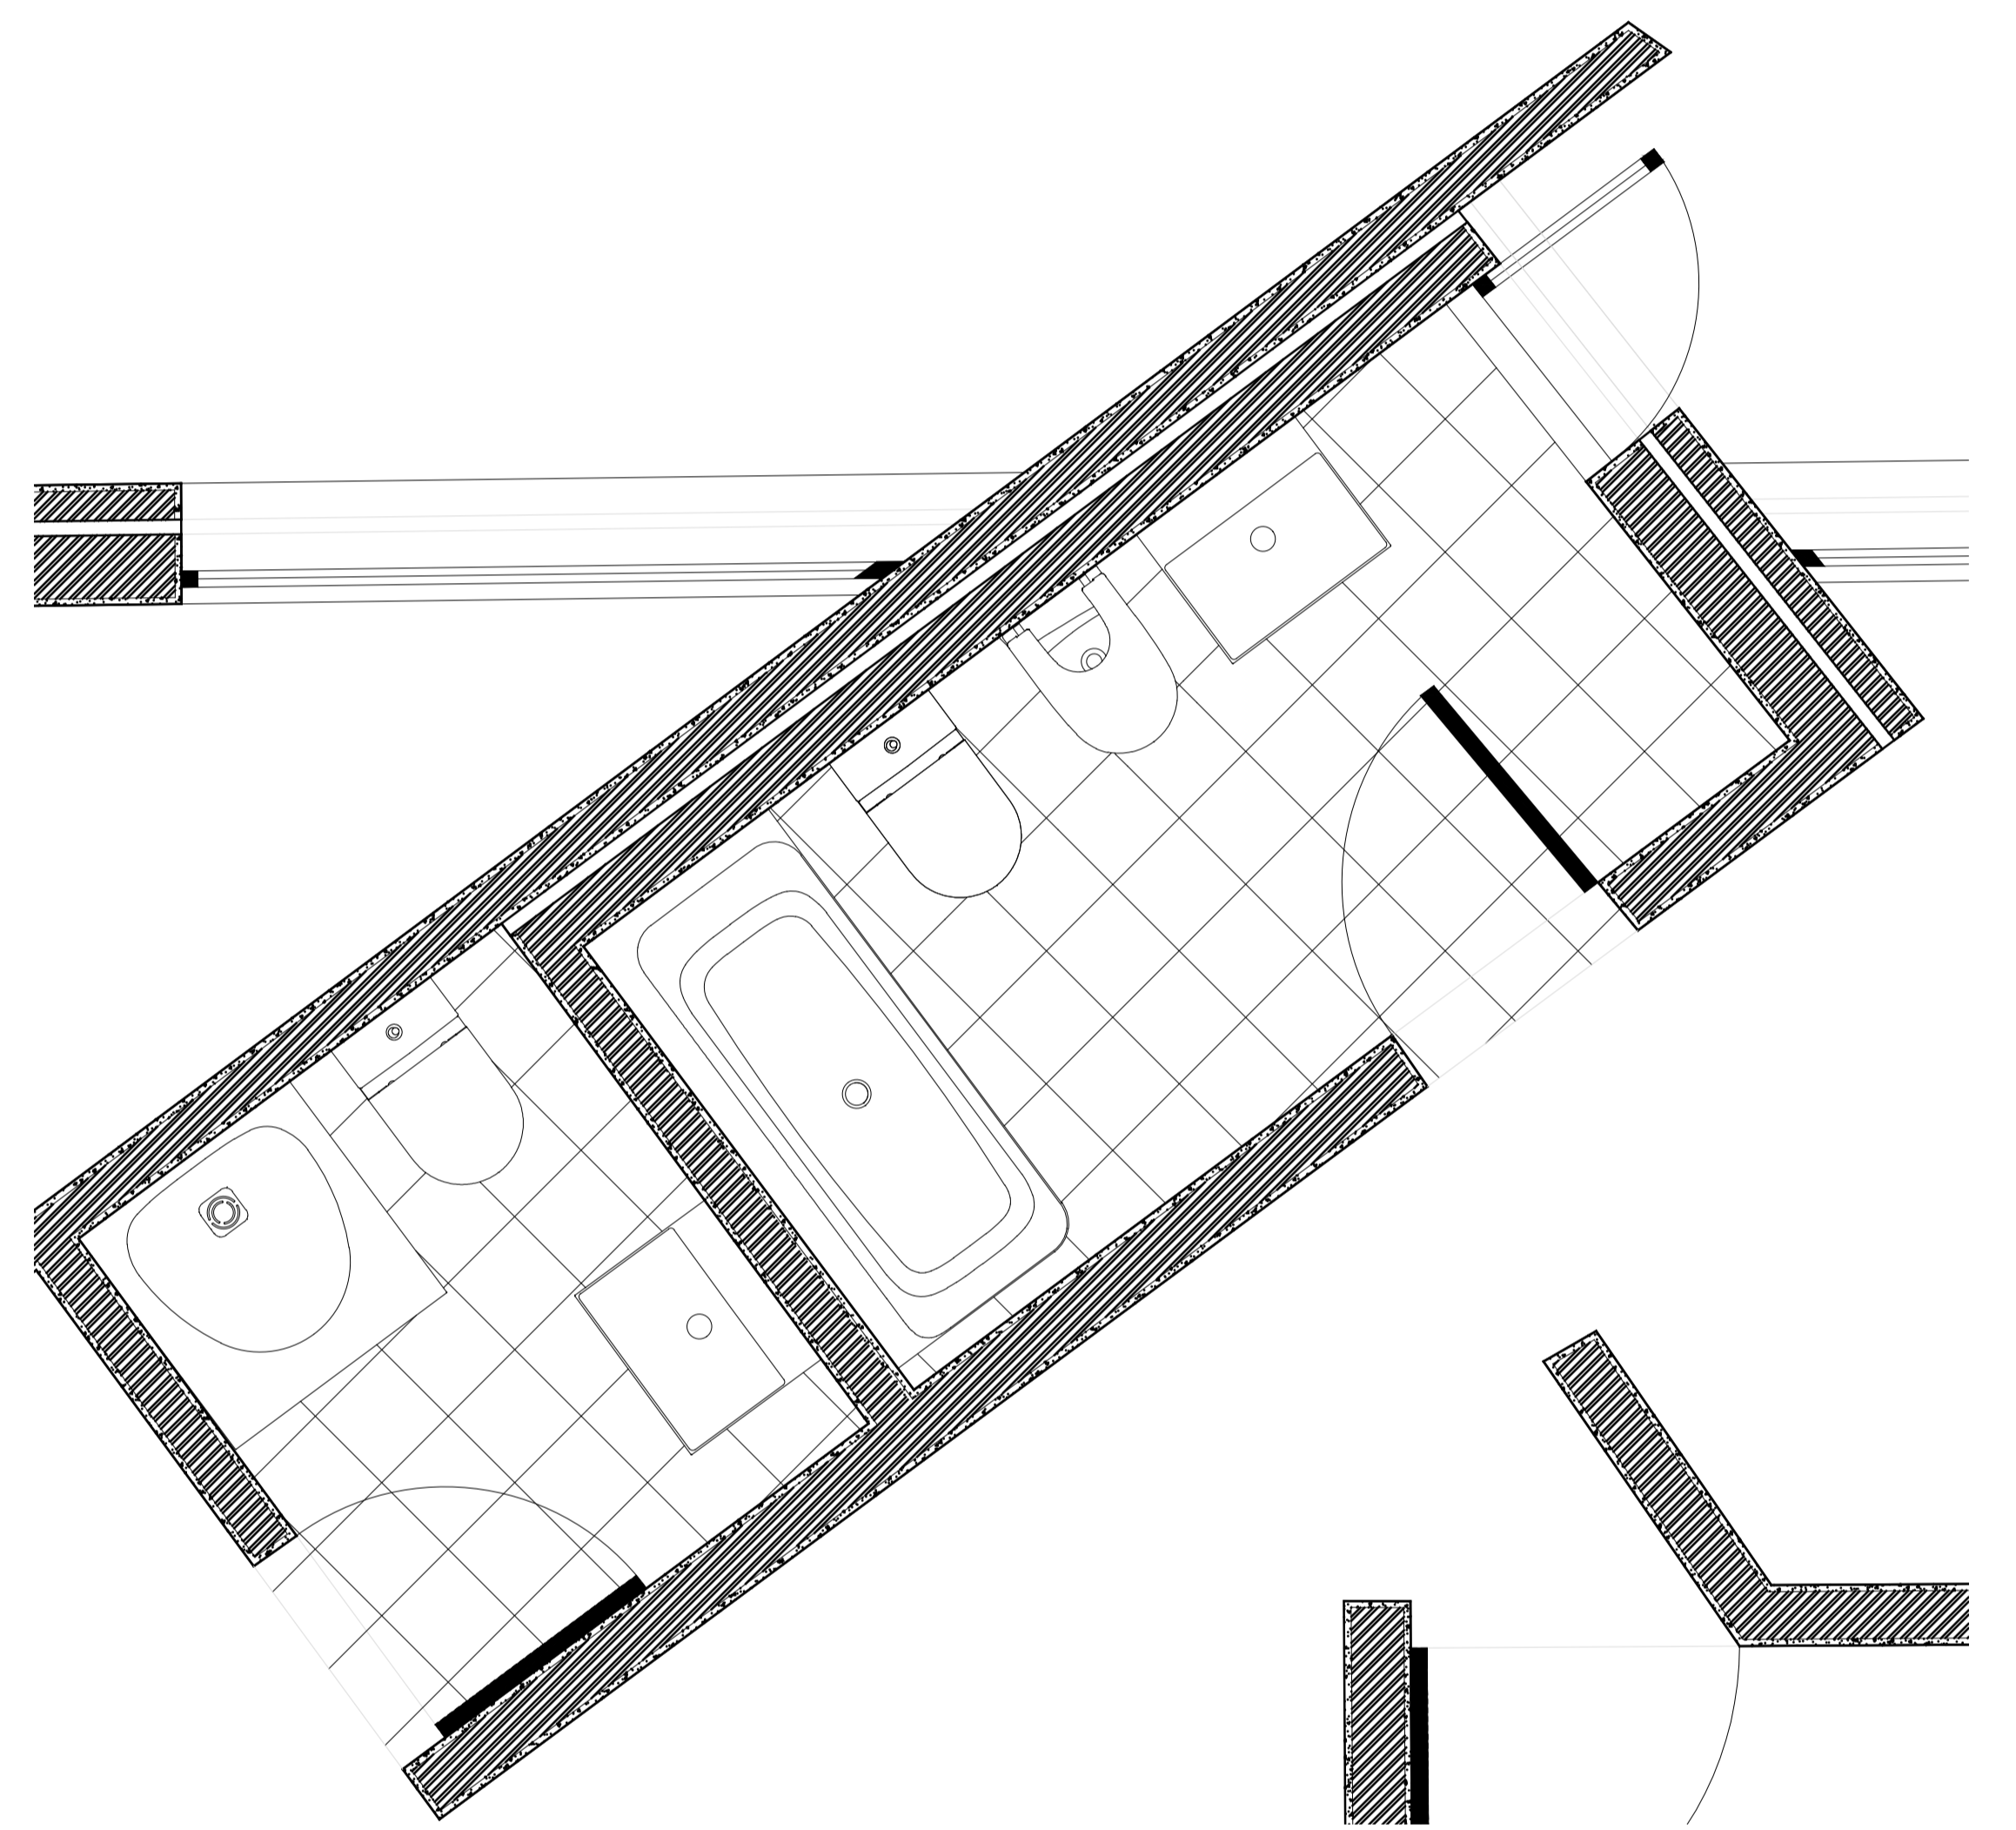

Detalhe WC 1/20

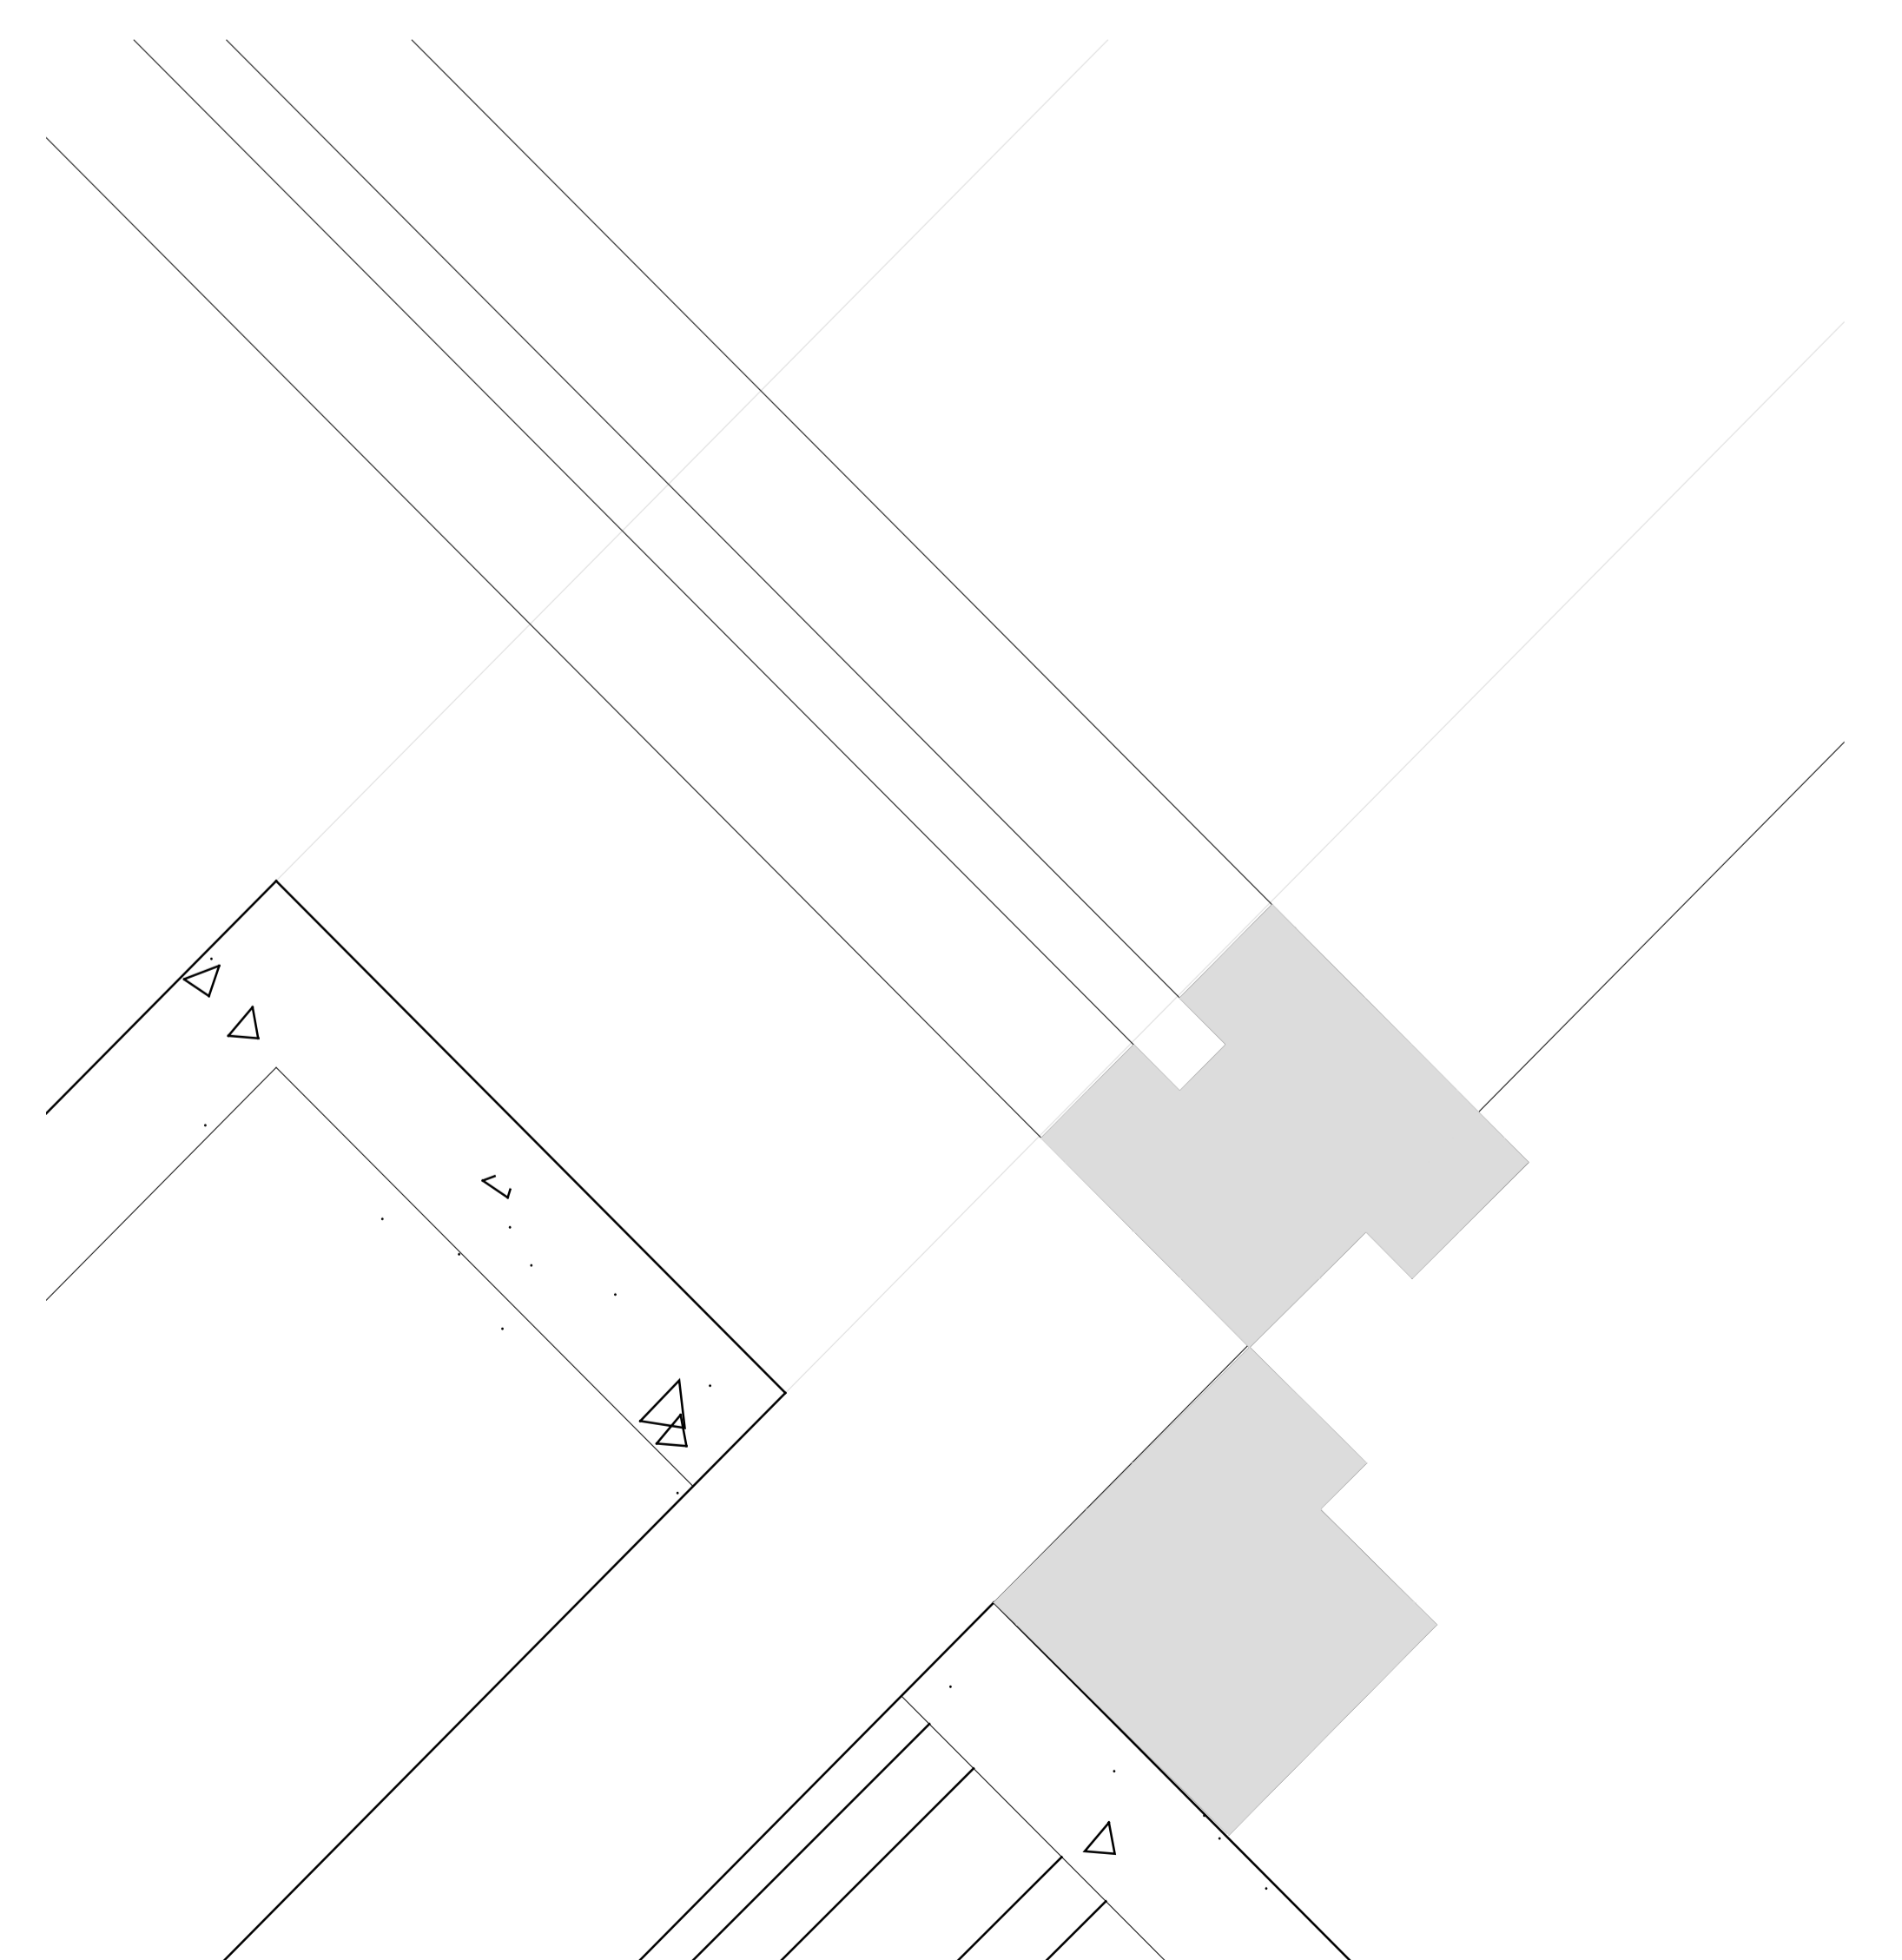

Pormenor caixilho 1/1