
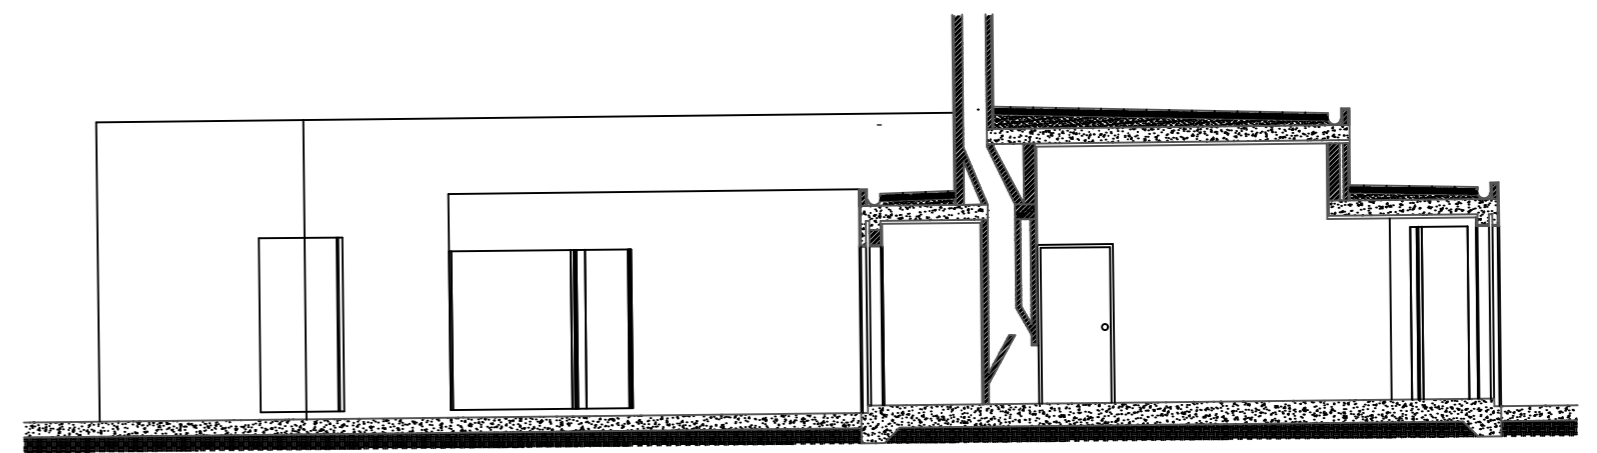
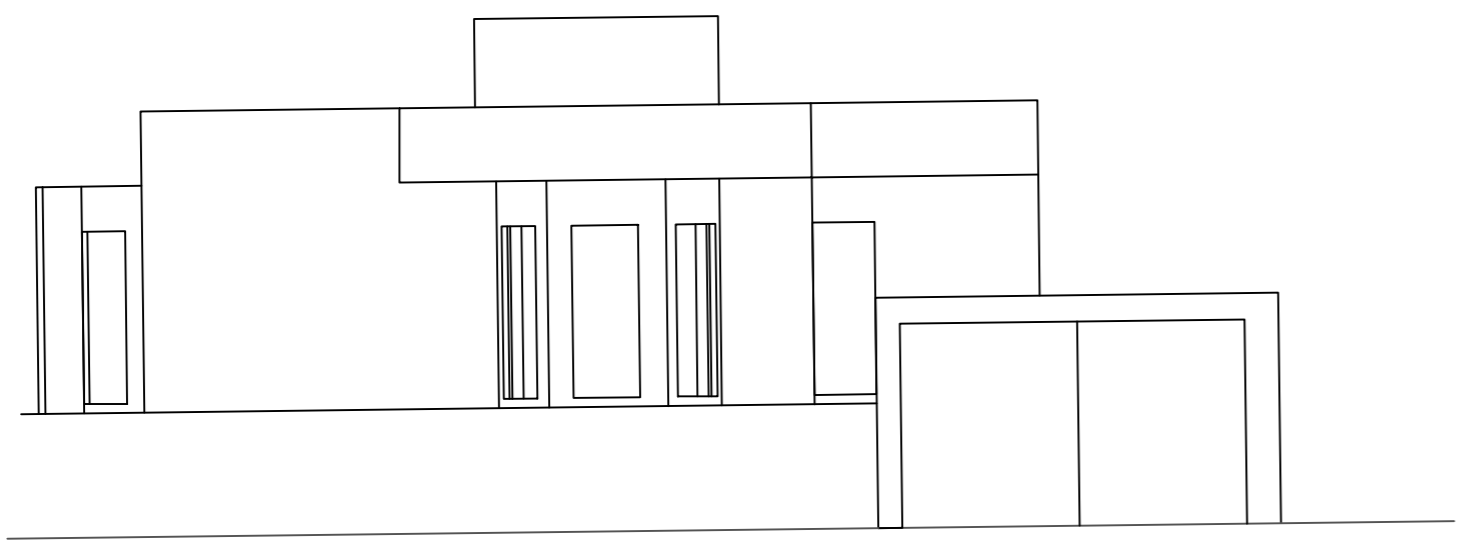
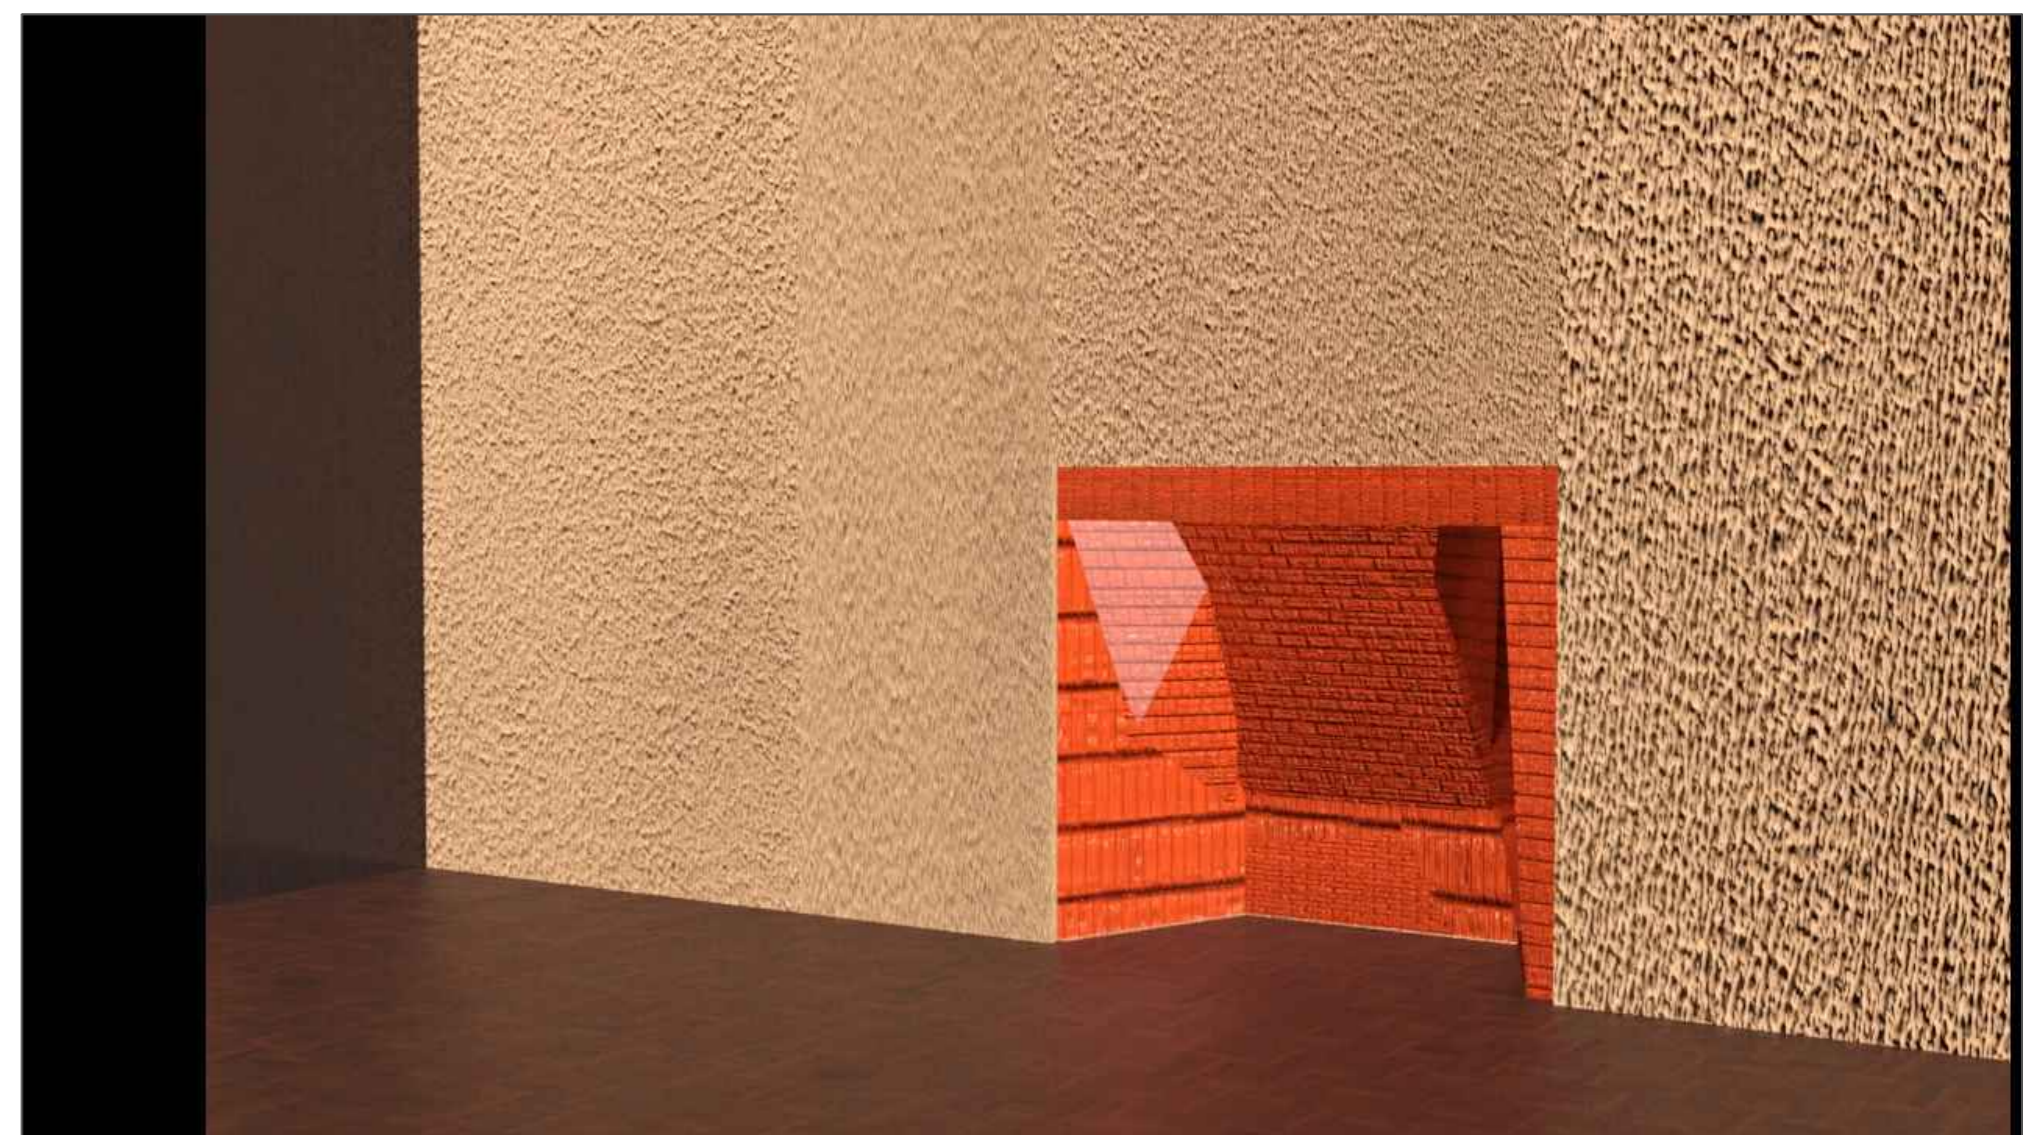


# Representação Digital 2023/2024 Professor Nuno Alão

Trabalho 1 - Desenho de Arquitetura: Casa António Carlos Siza - Siza Vieira



Rafael Martingo Sousa nº 20221157 TMIA2G

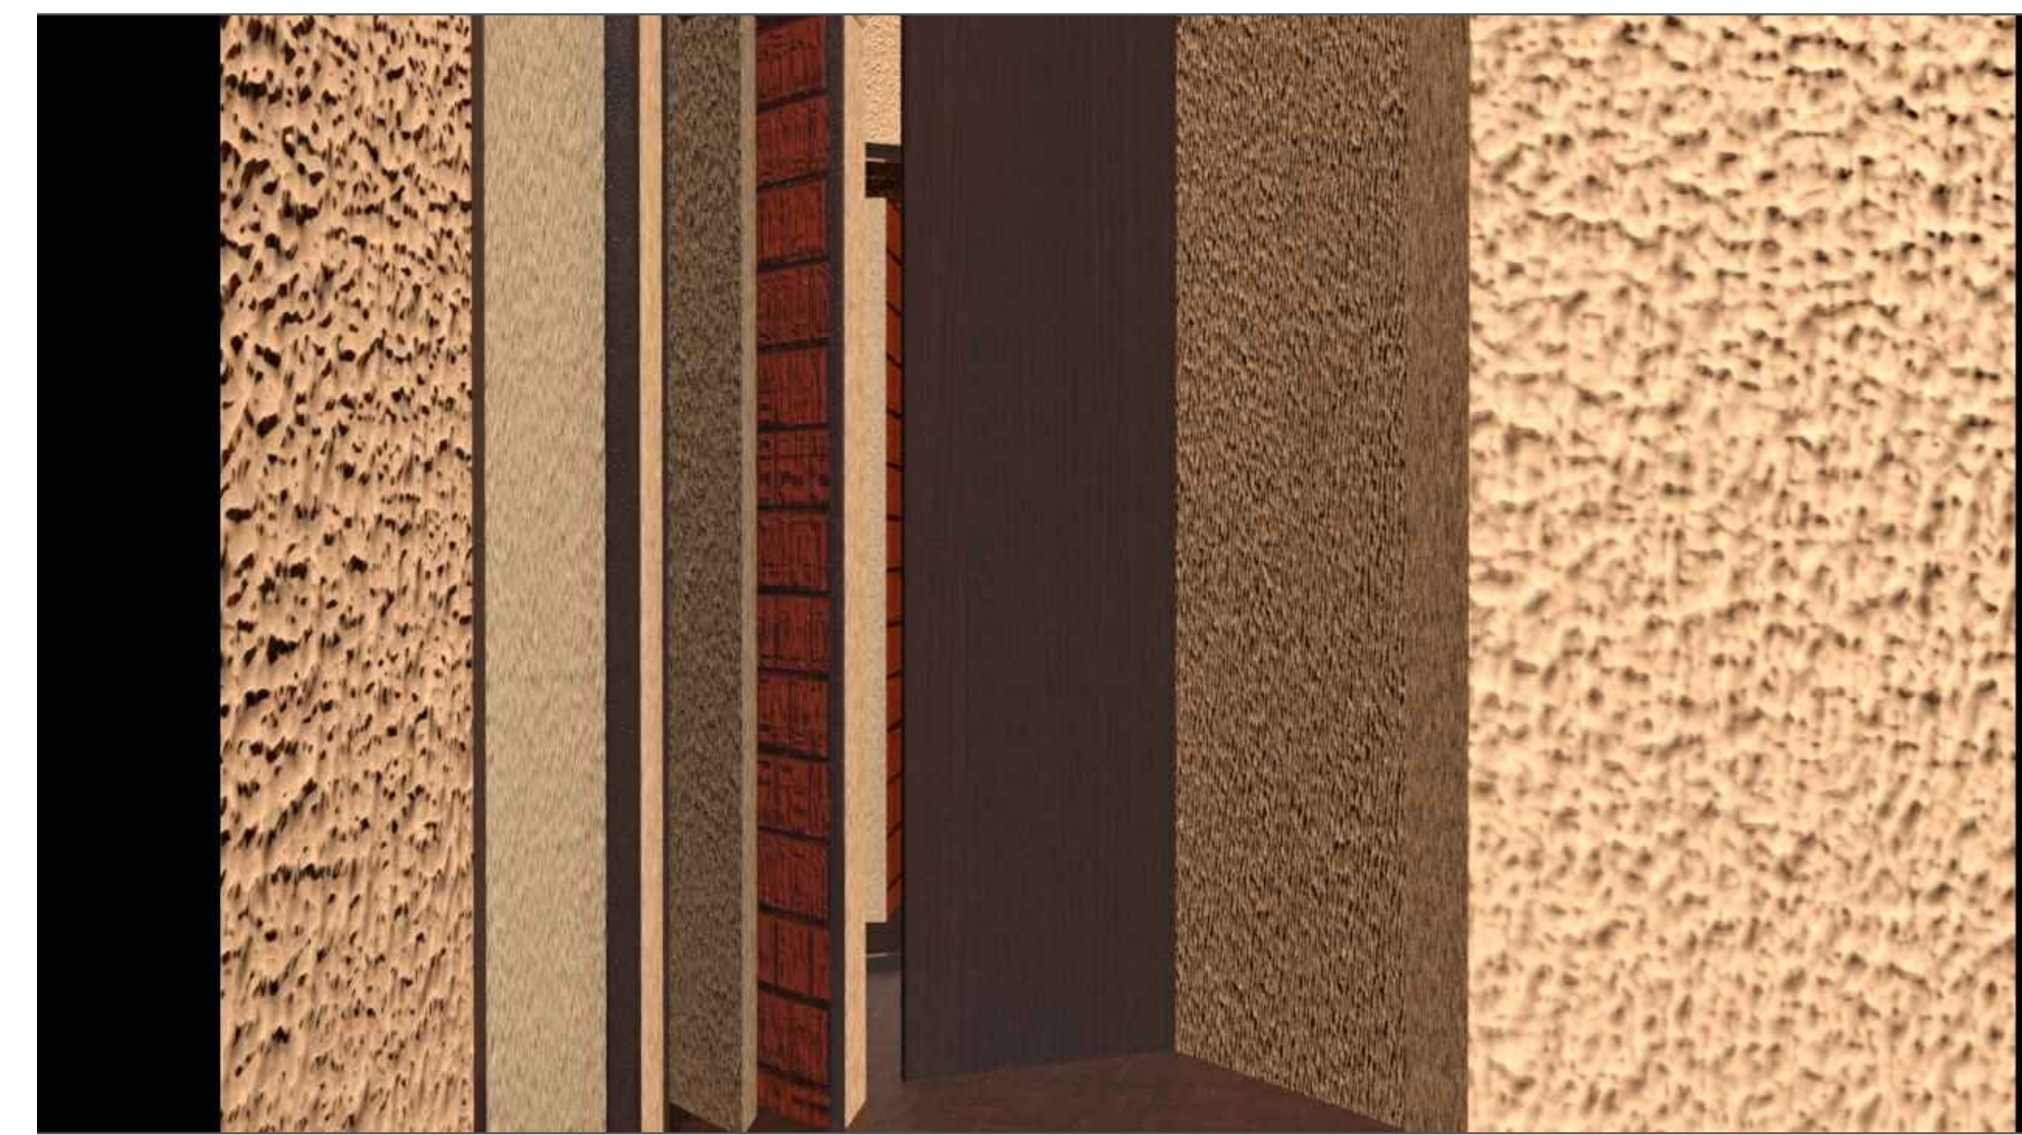

Alçado Sudoeste 1/100

## Planta 1/100

Pormenor Caixilho 1/20

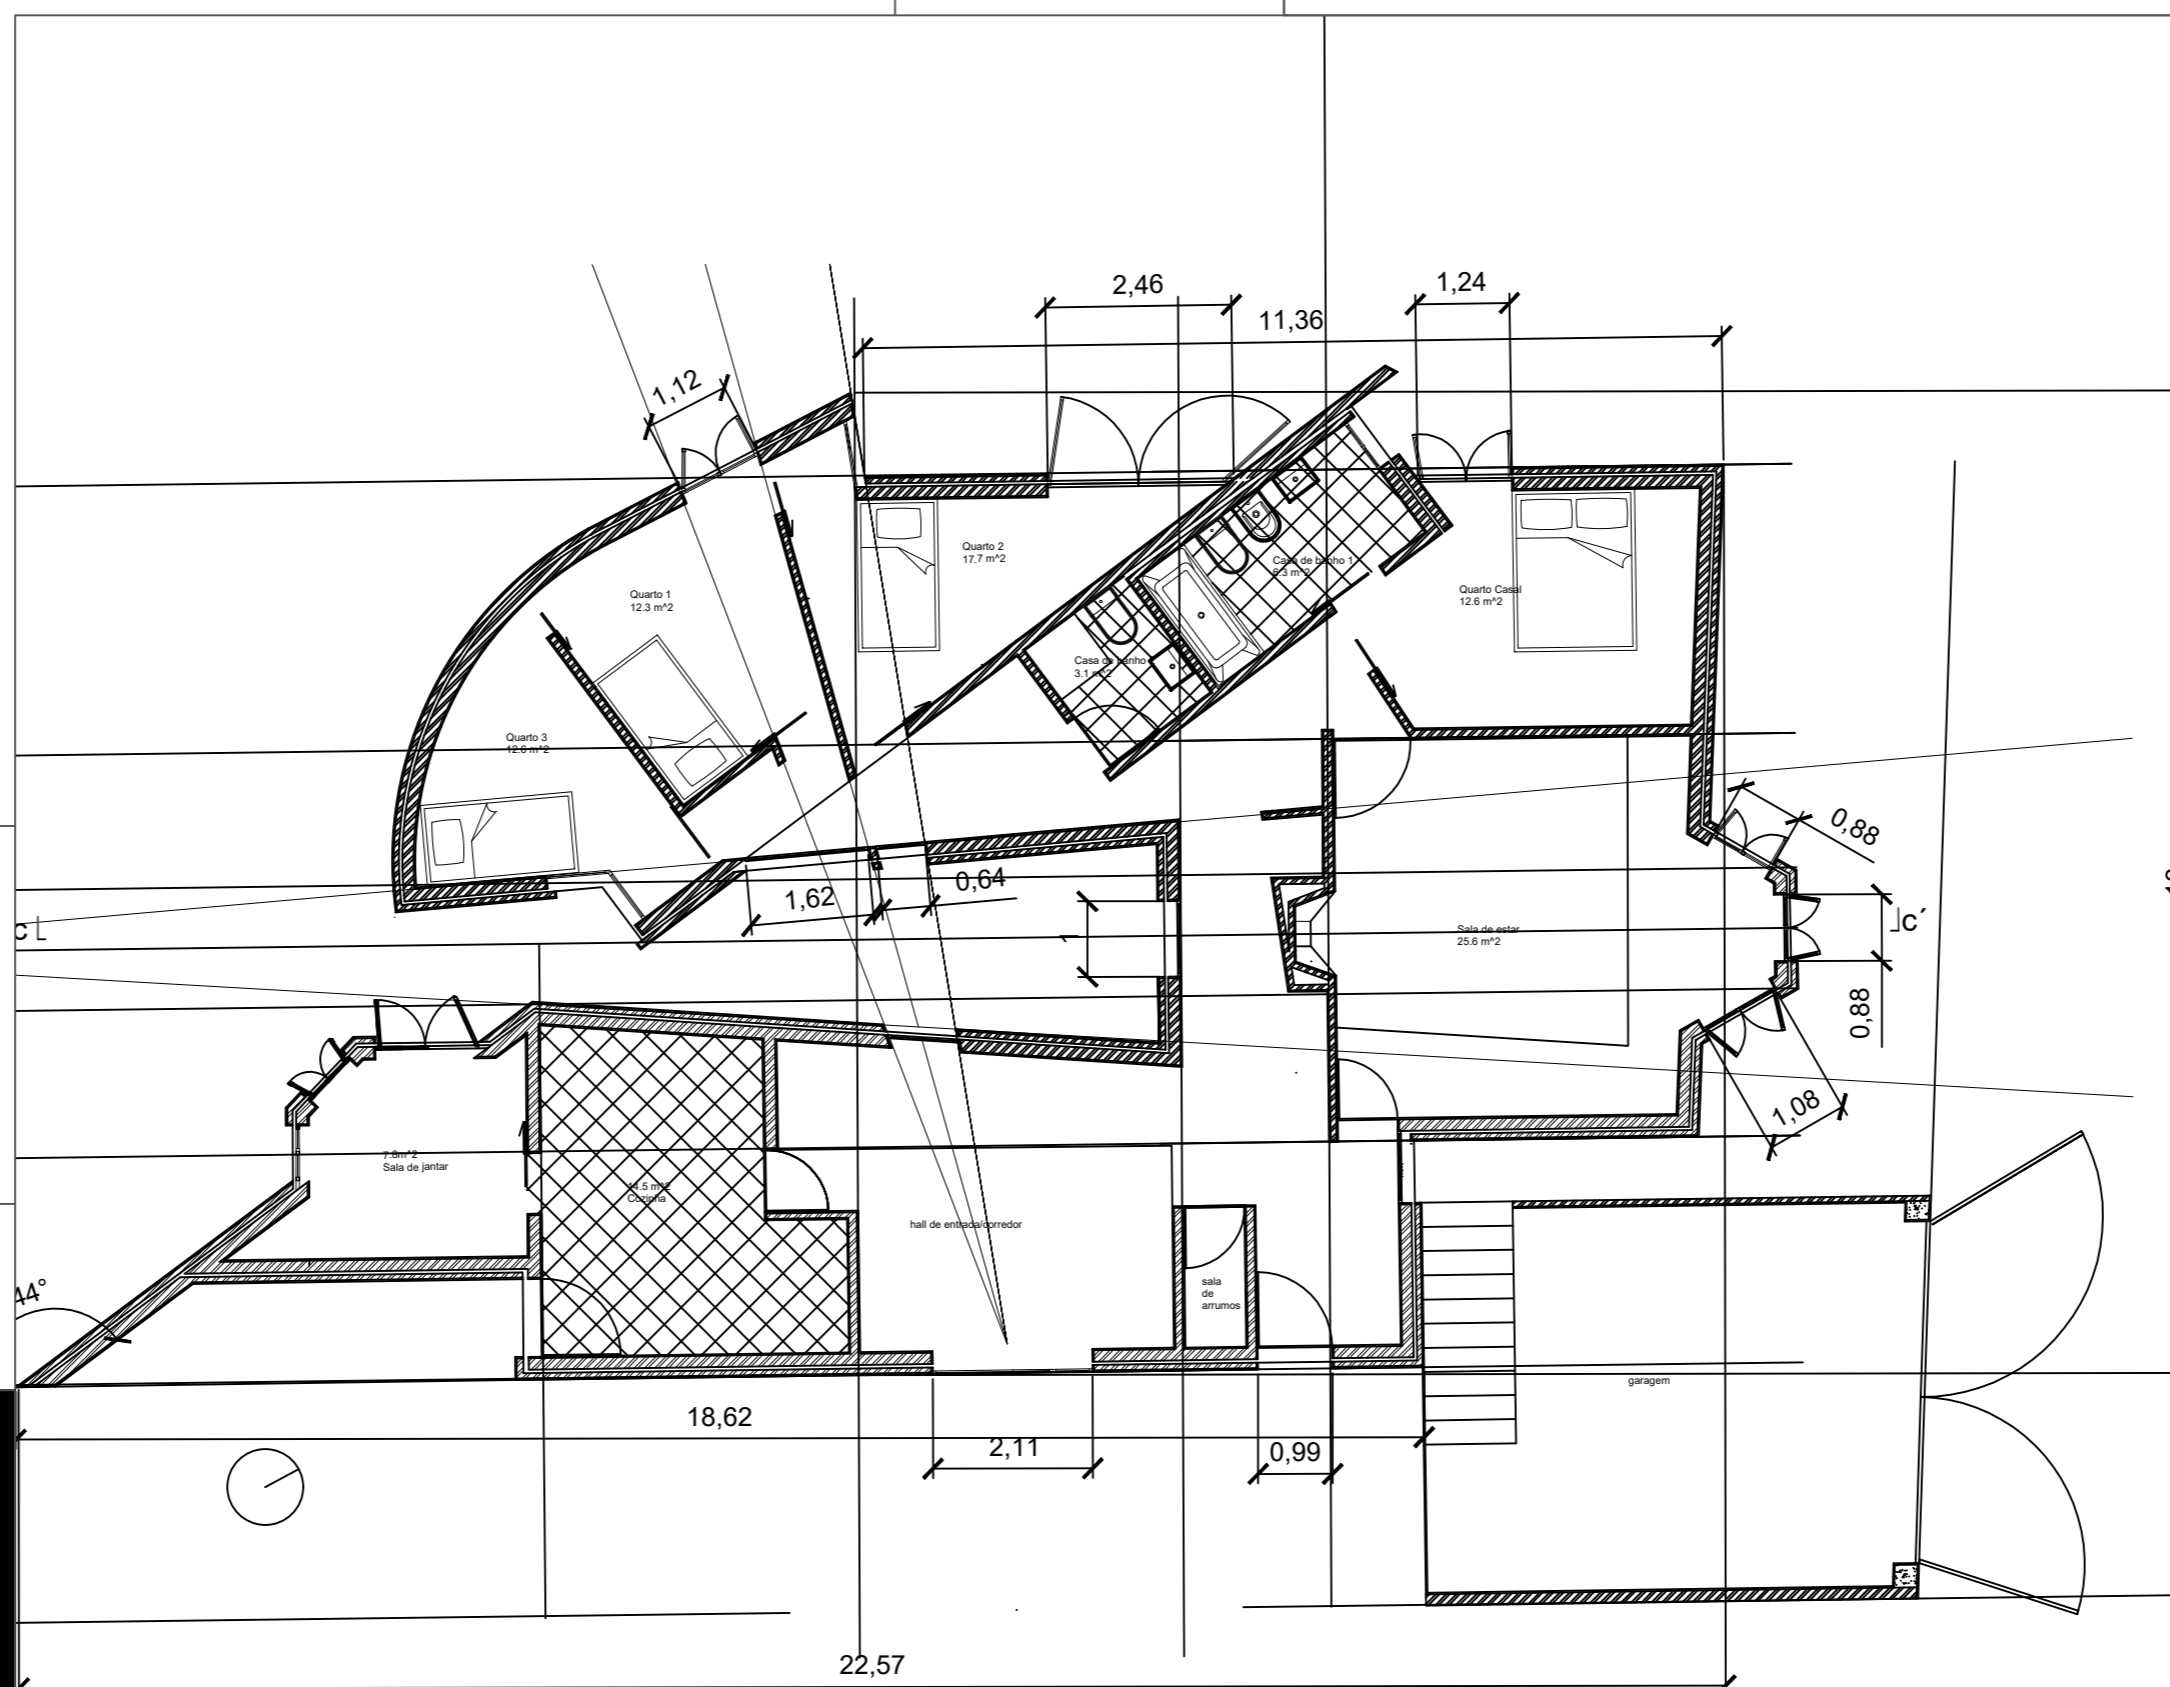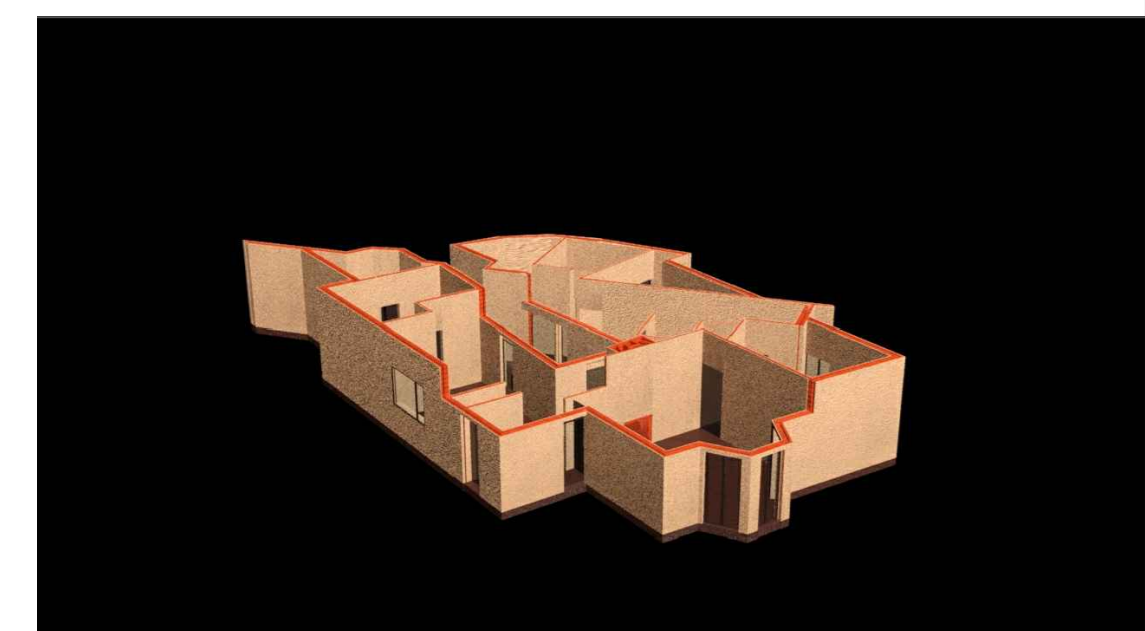

Corte CC' 1/100

Pormenor Cobertura 1/20

