



# CASA ANTÓNIO CARLOS SIZA


Representação Digital 2023/2024 Professor: Nuno Alão

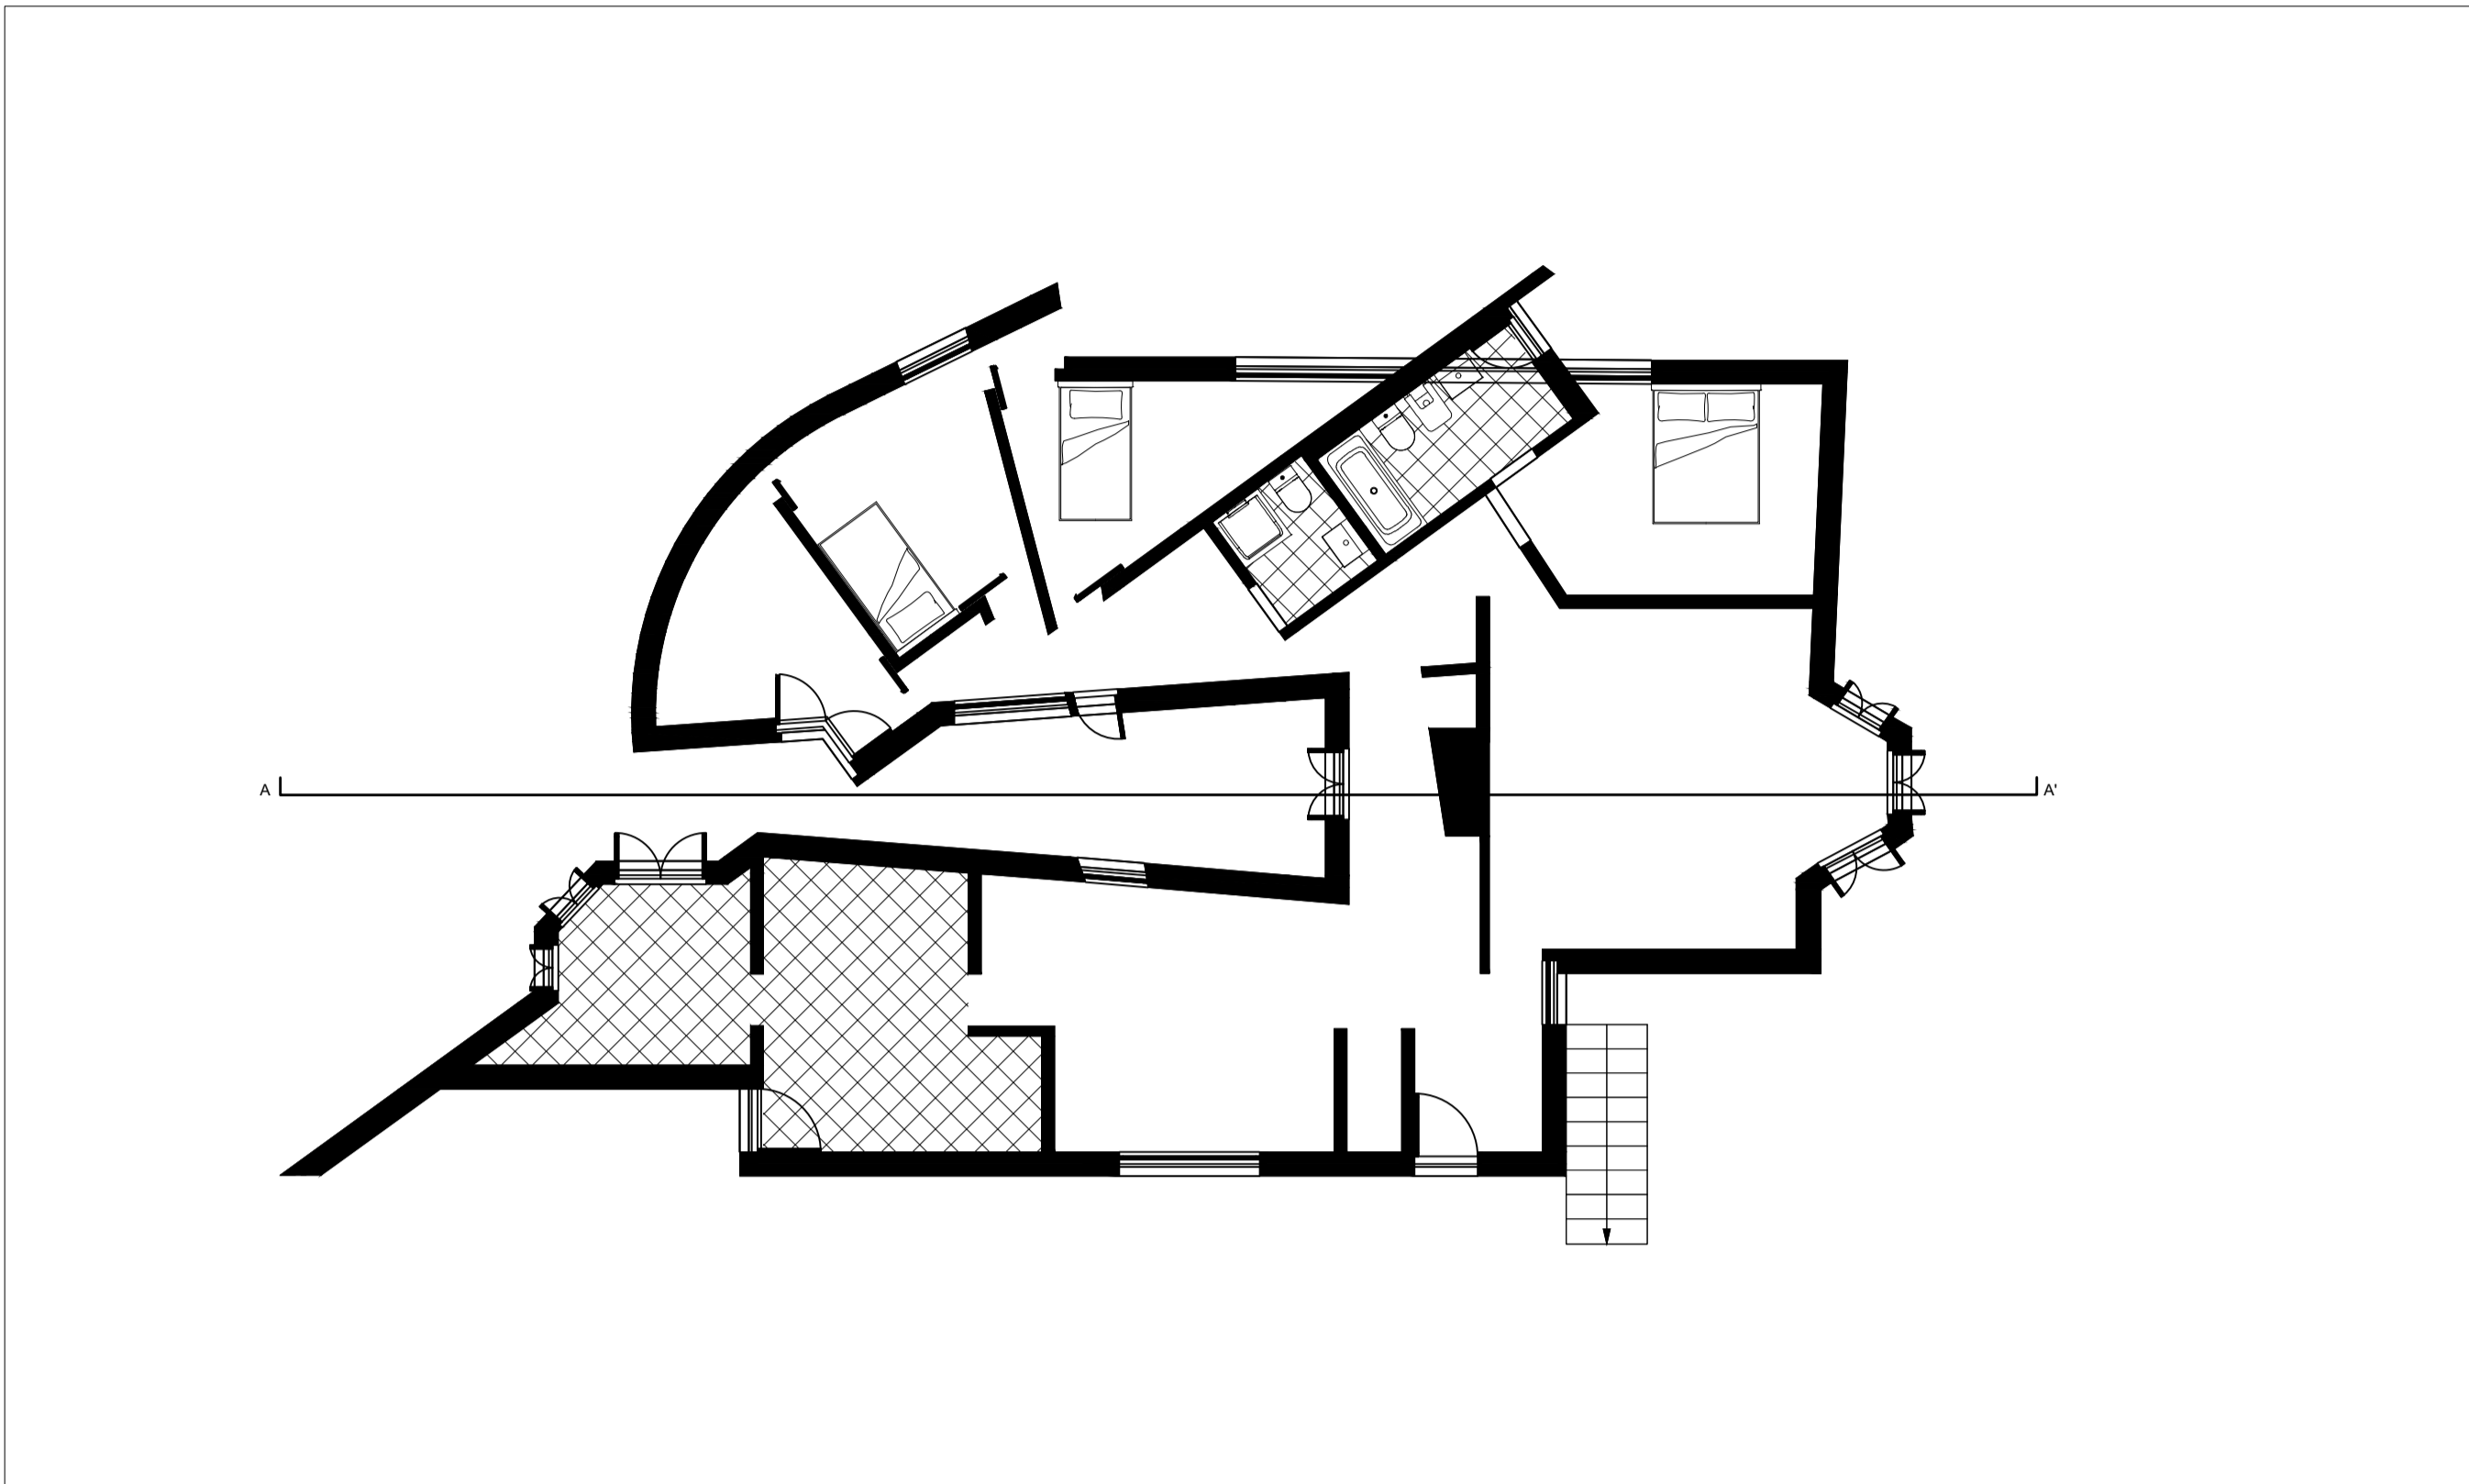


Planta Escala 1:100

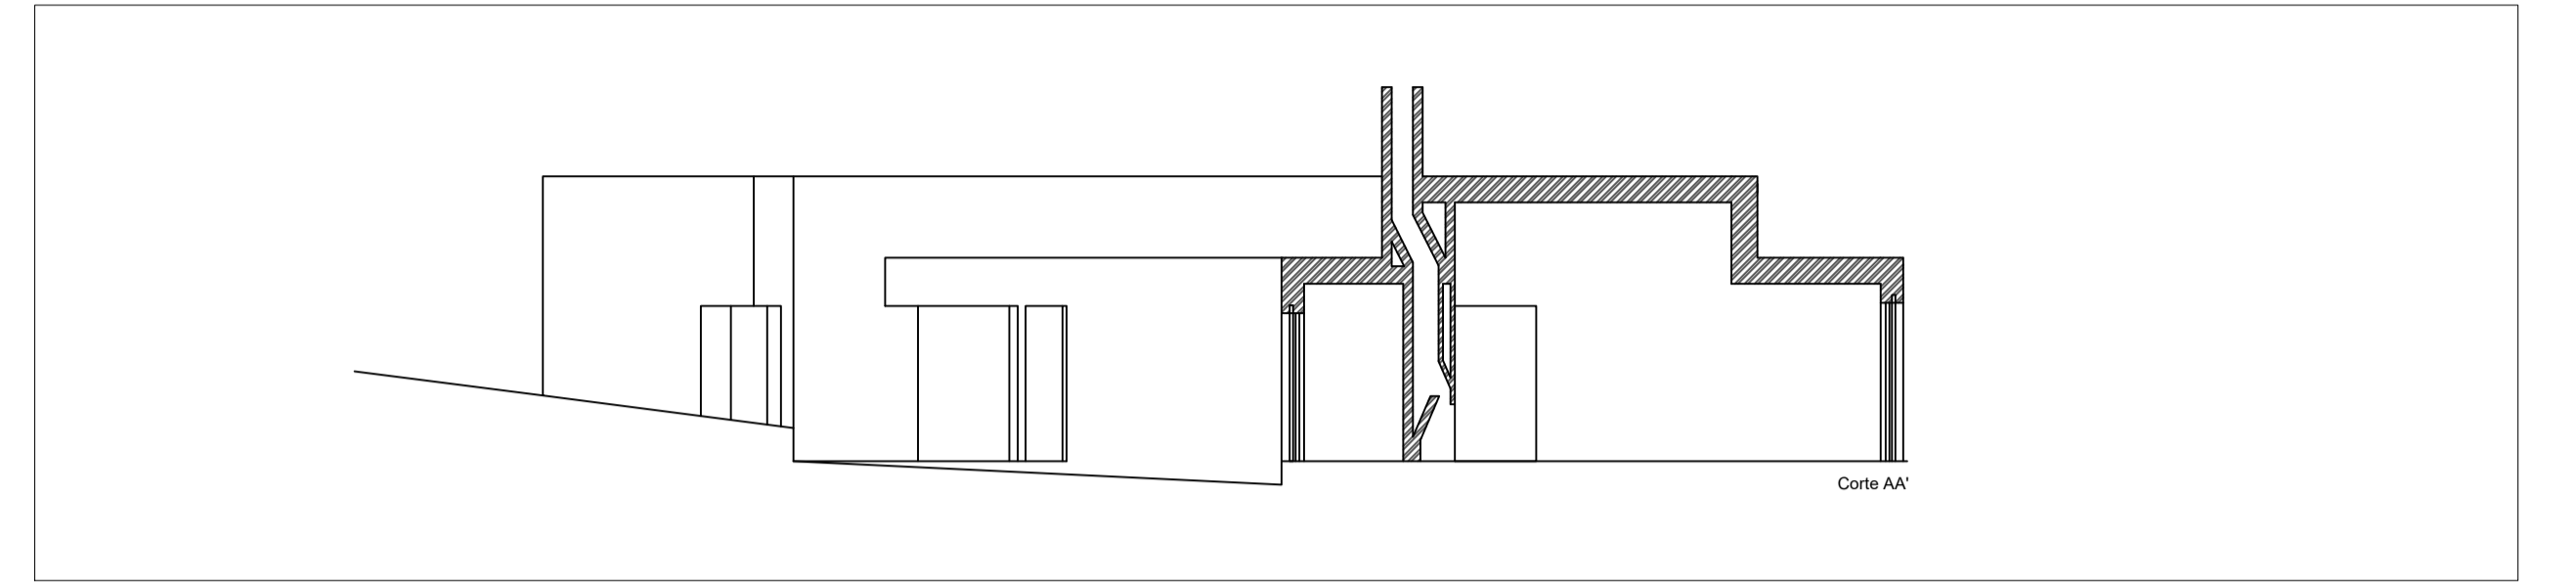


Corte AA' Escala 1:100

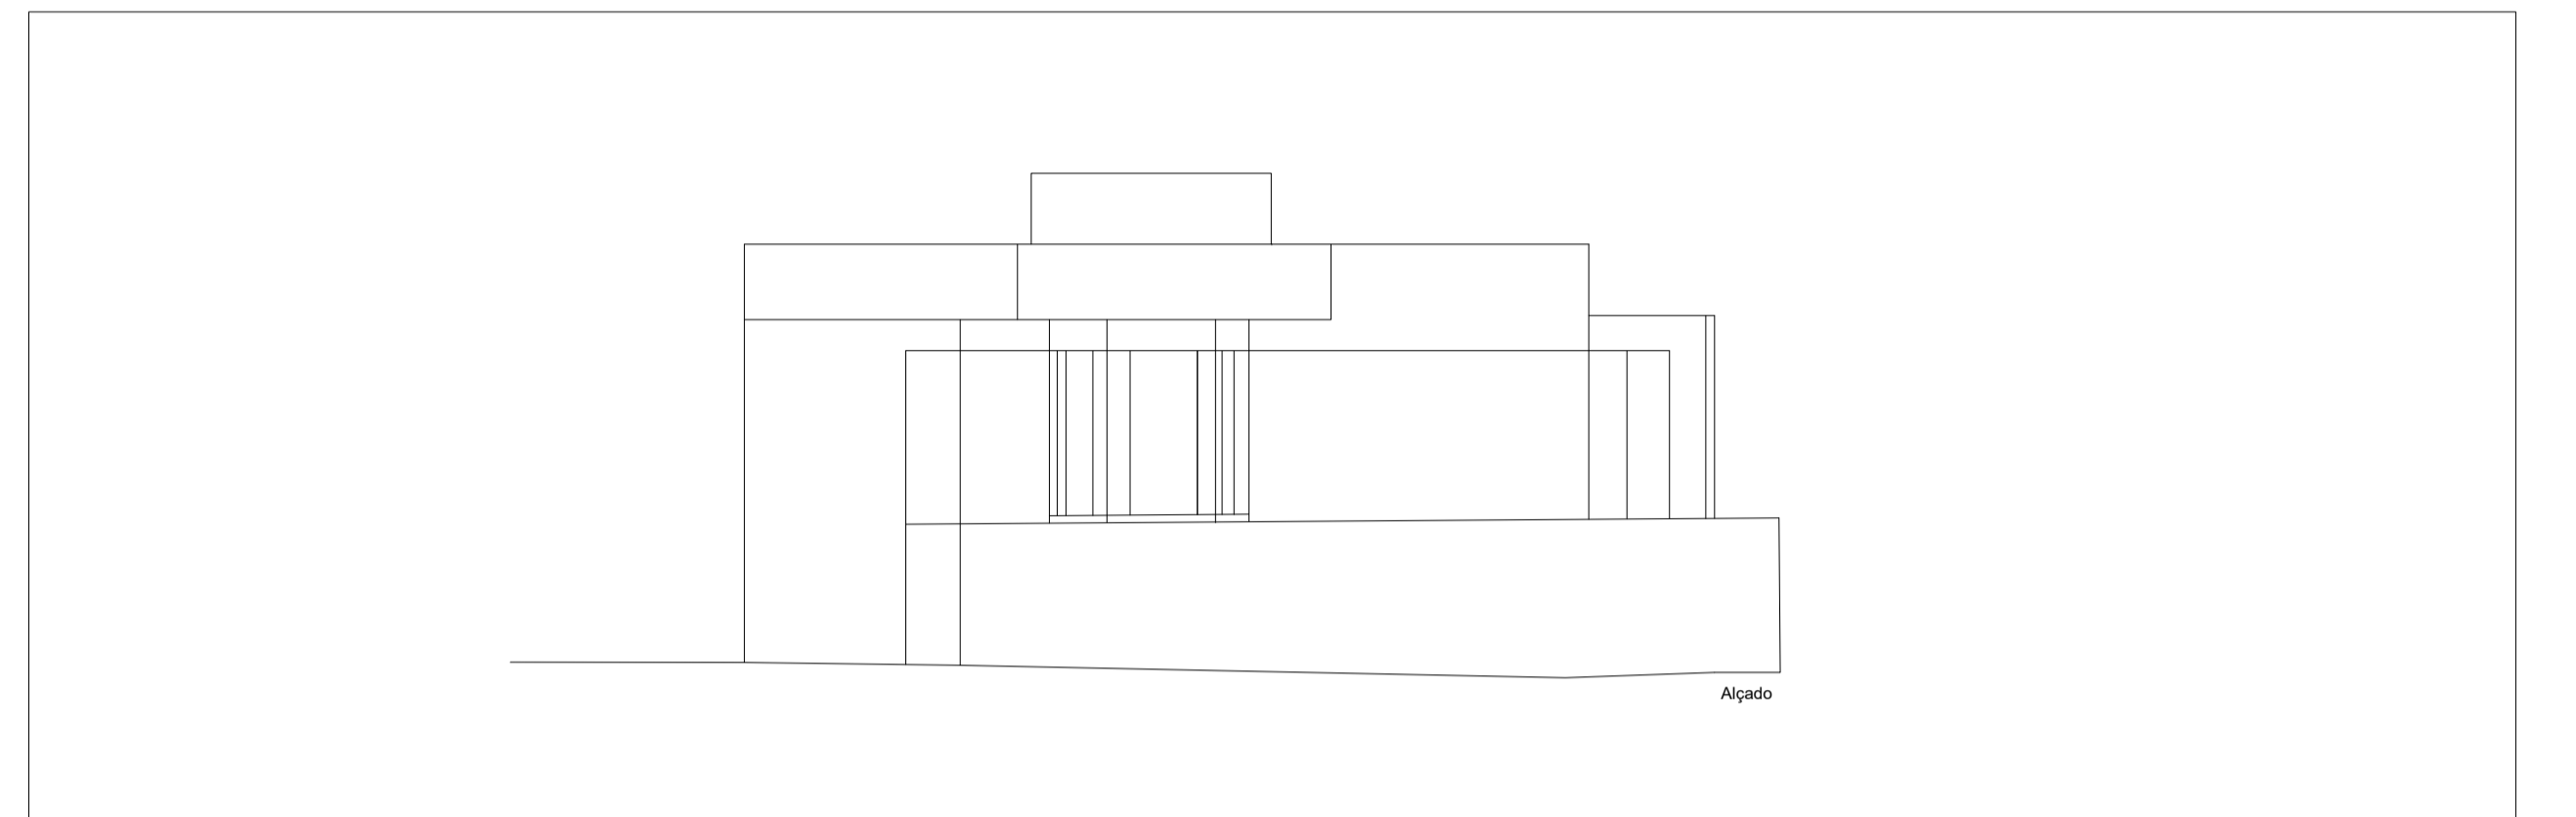


Alçado Escala 1:100

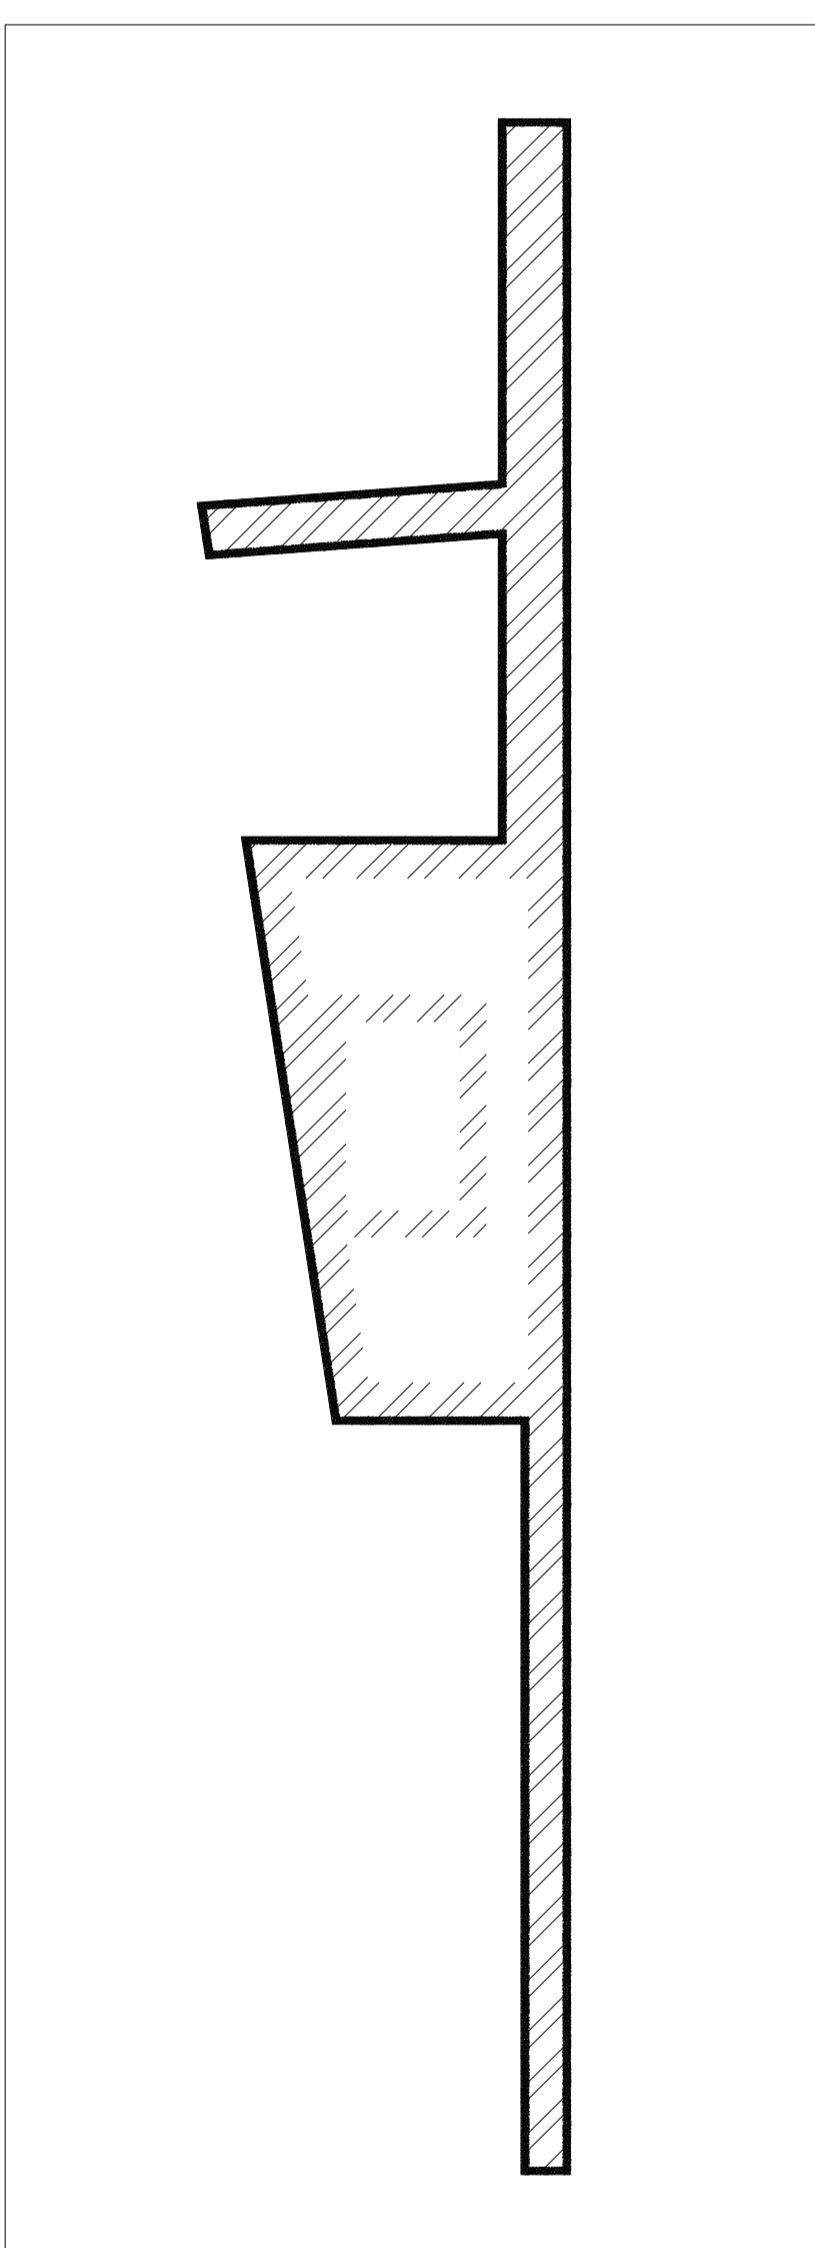


Pormenor Escala 1:20

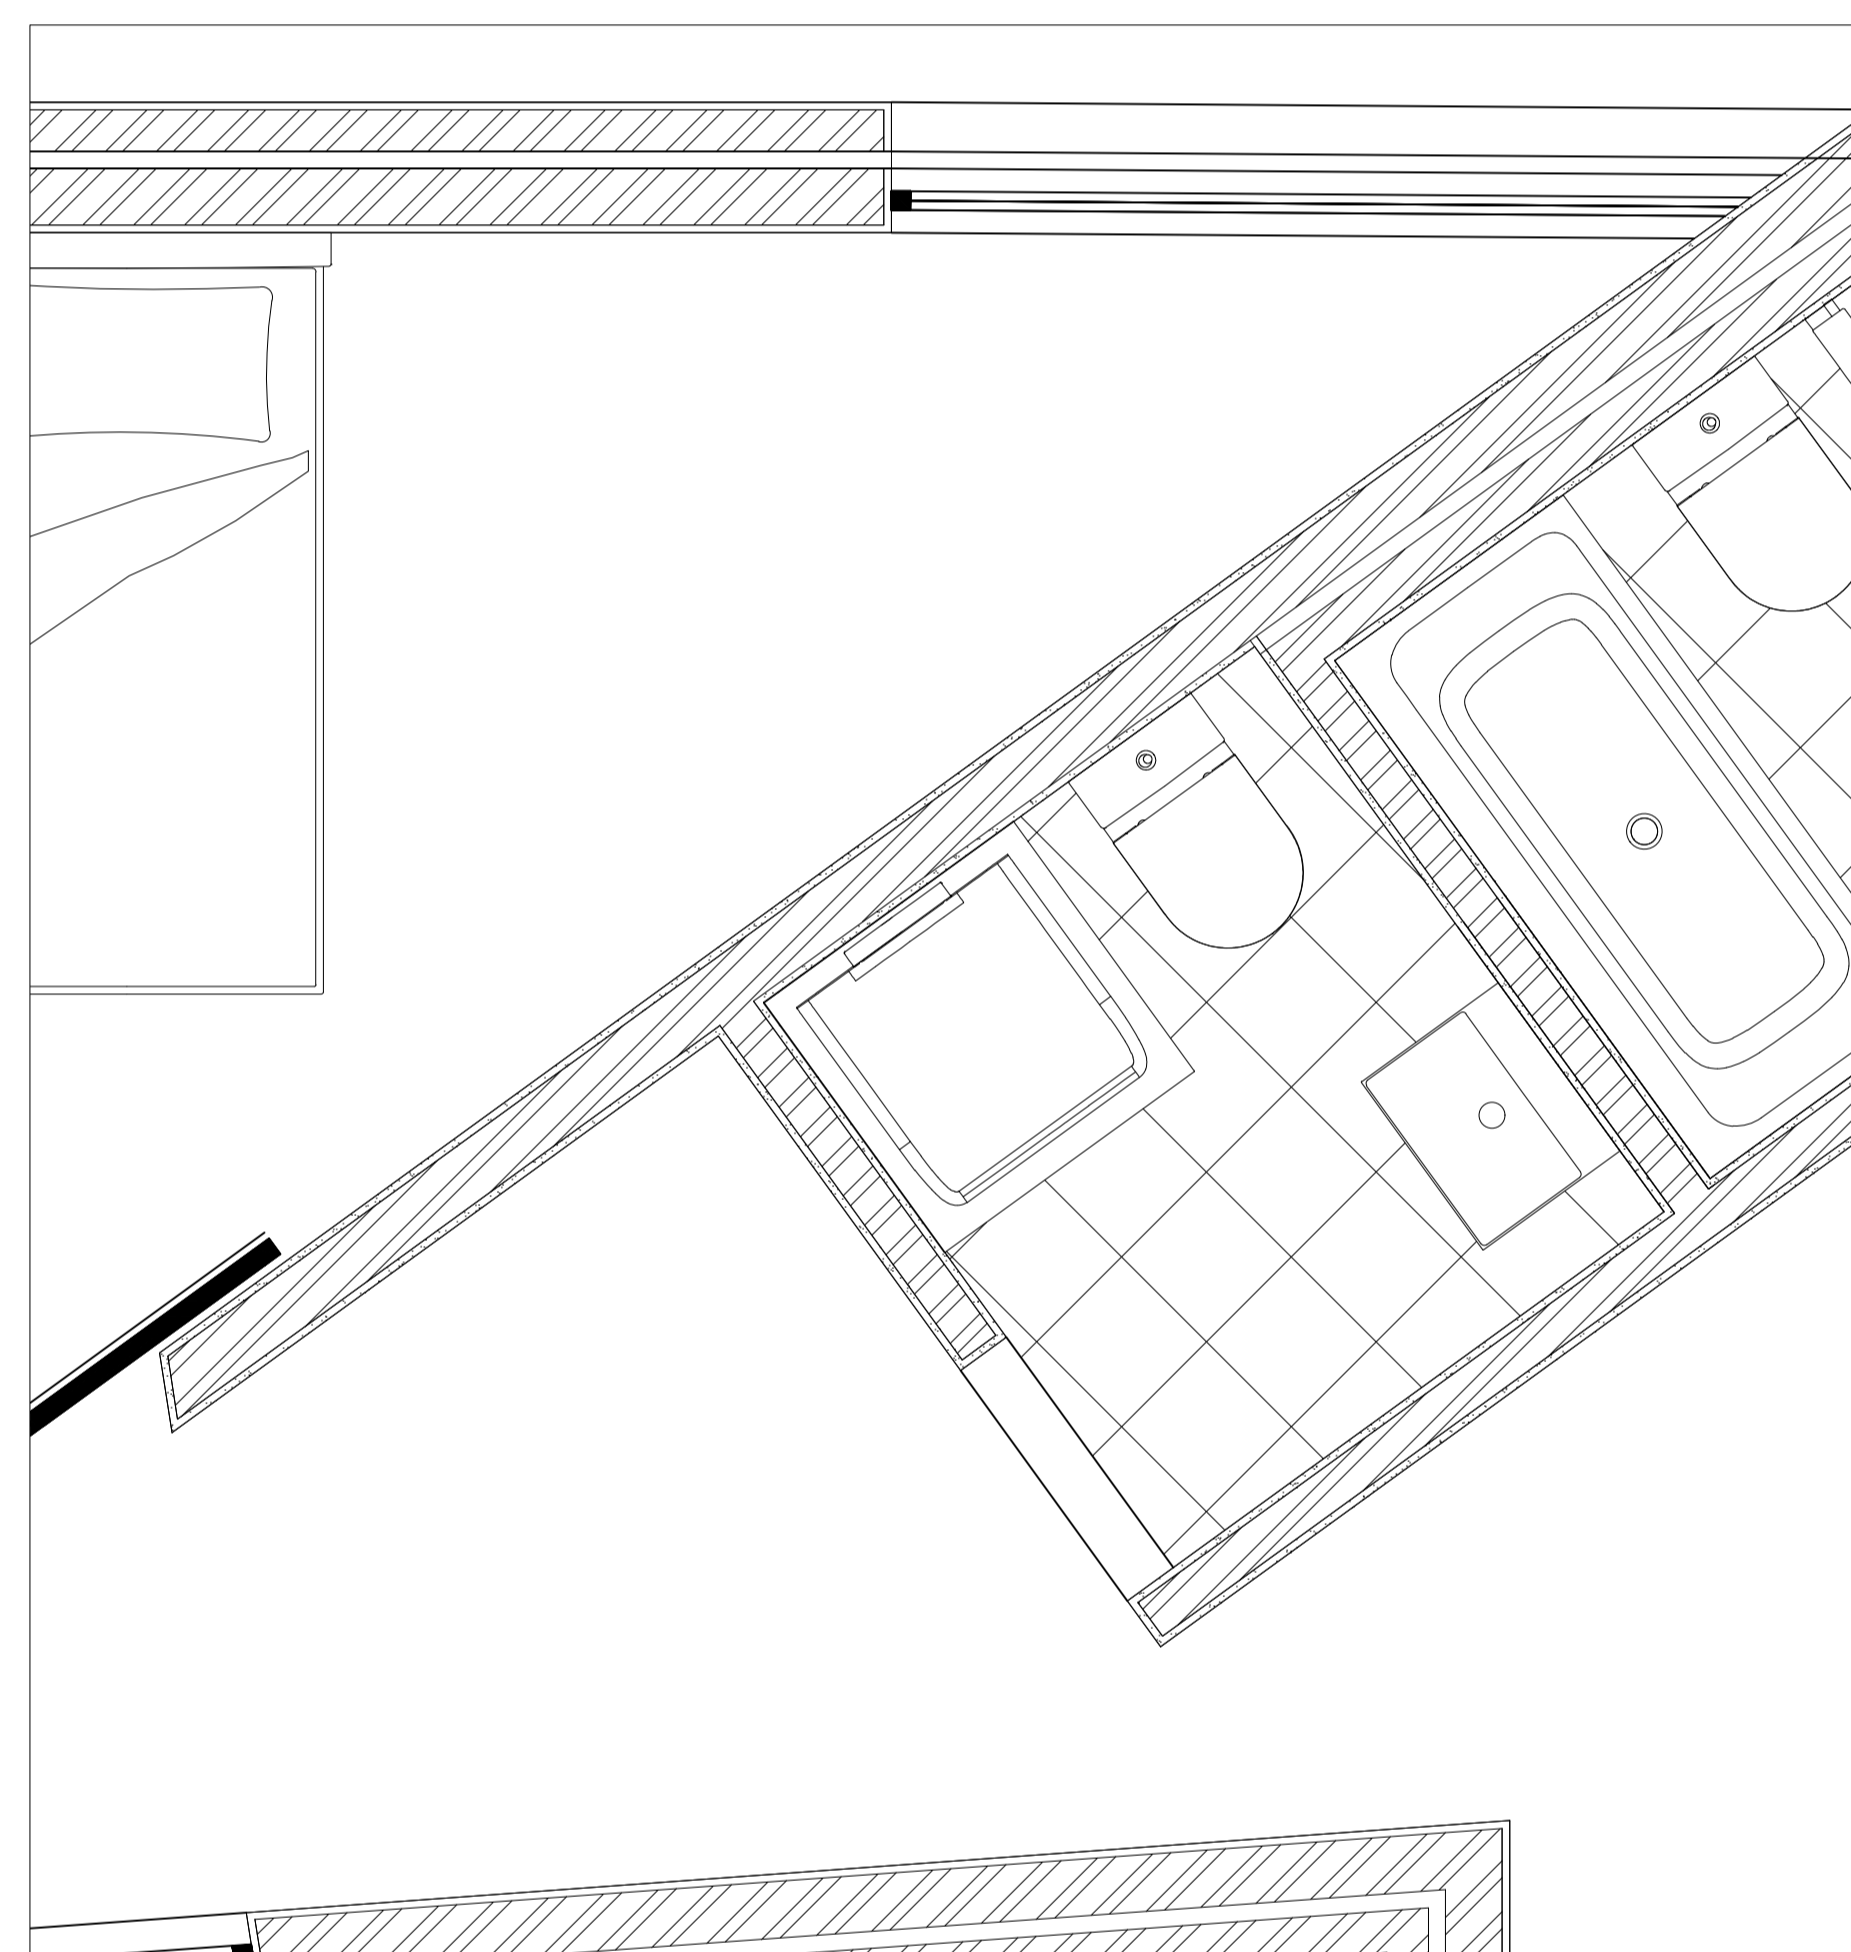

Extrato da Planta Escala 1:20

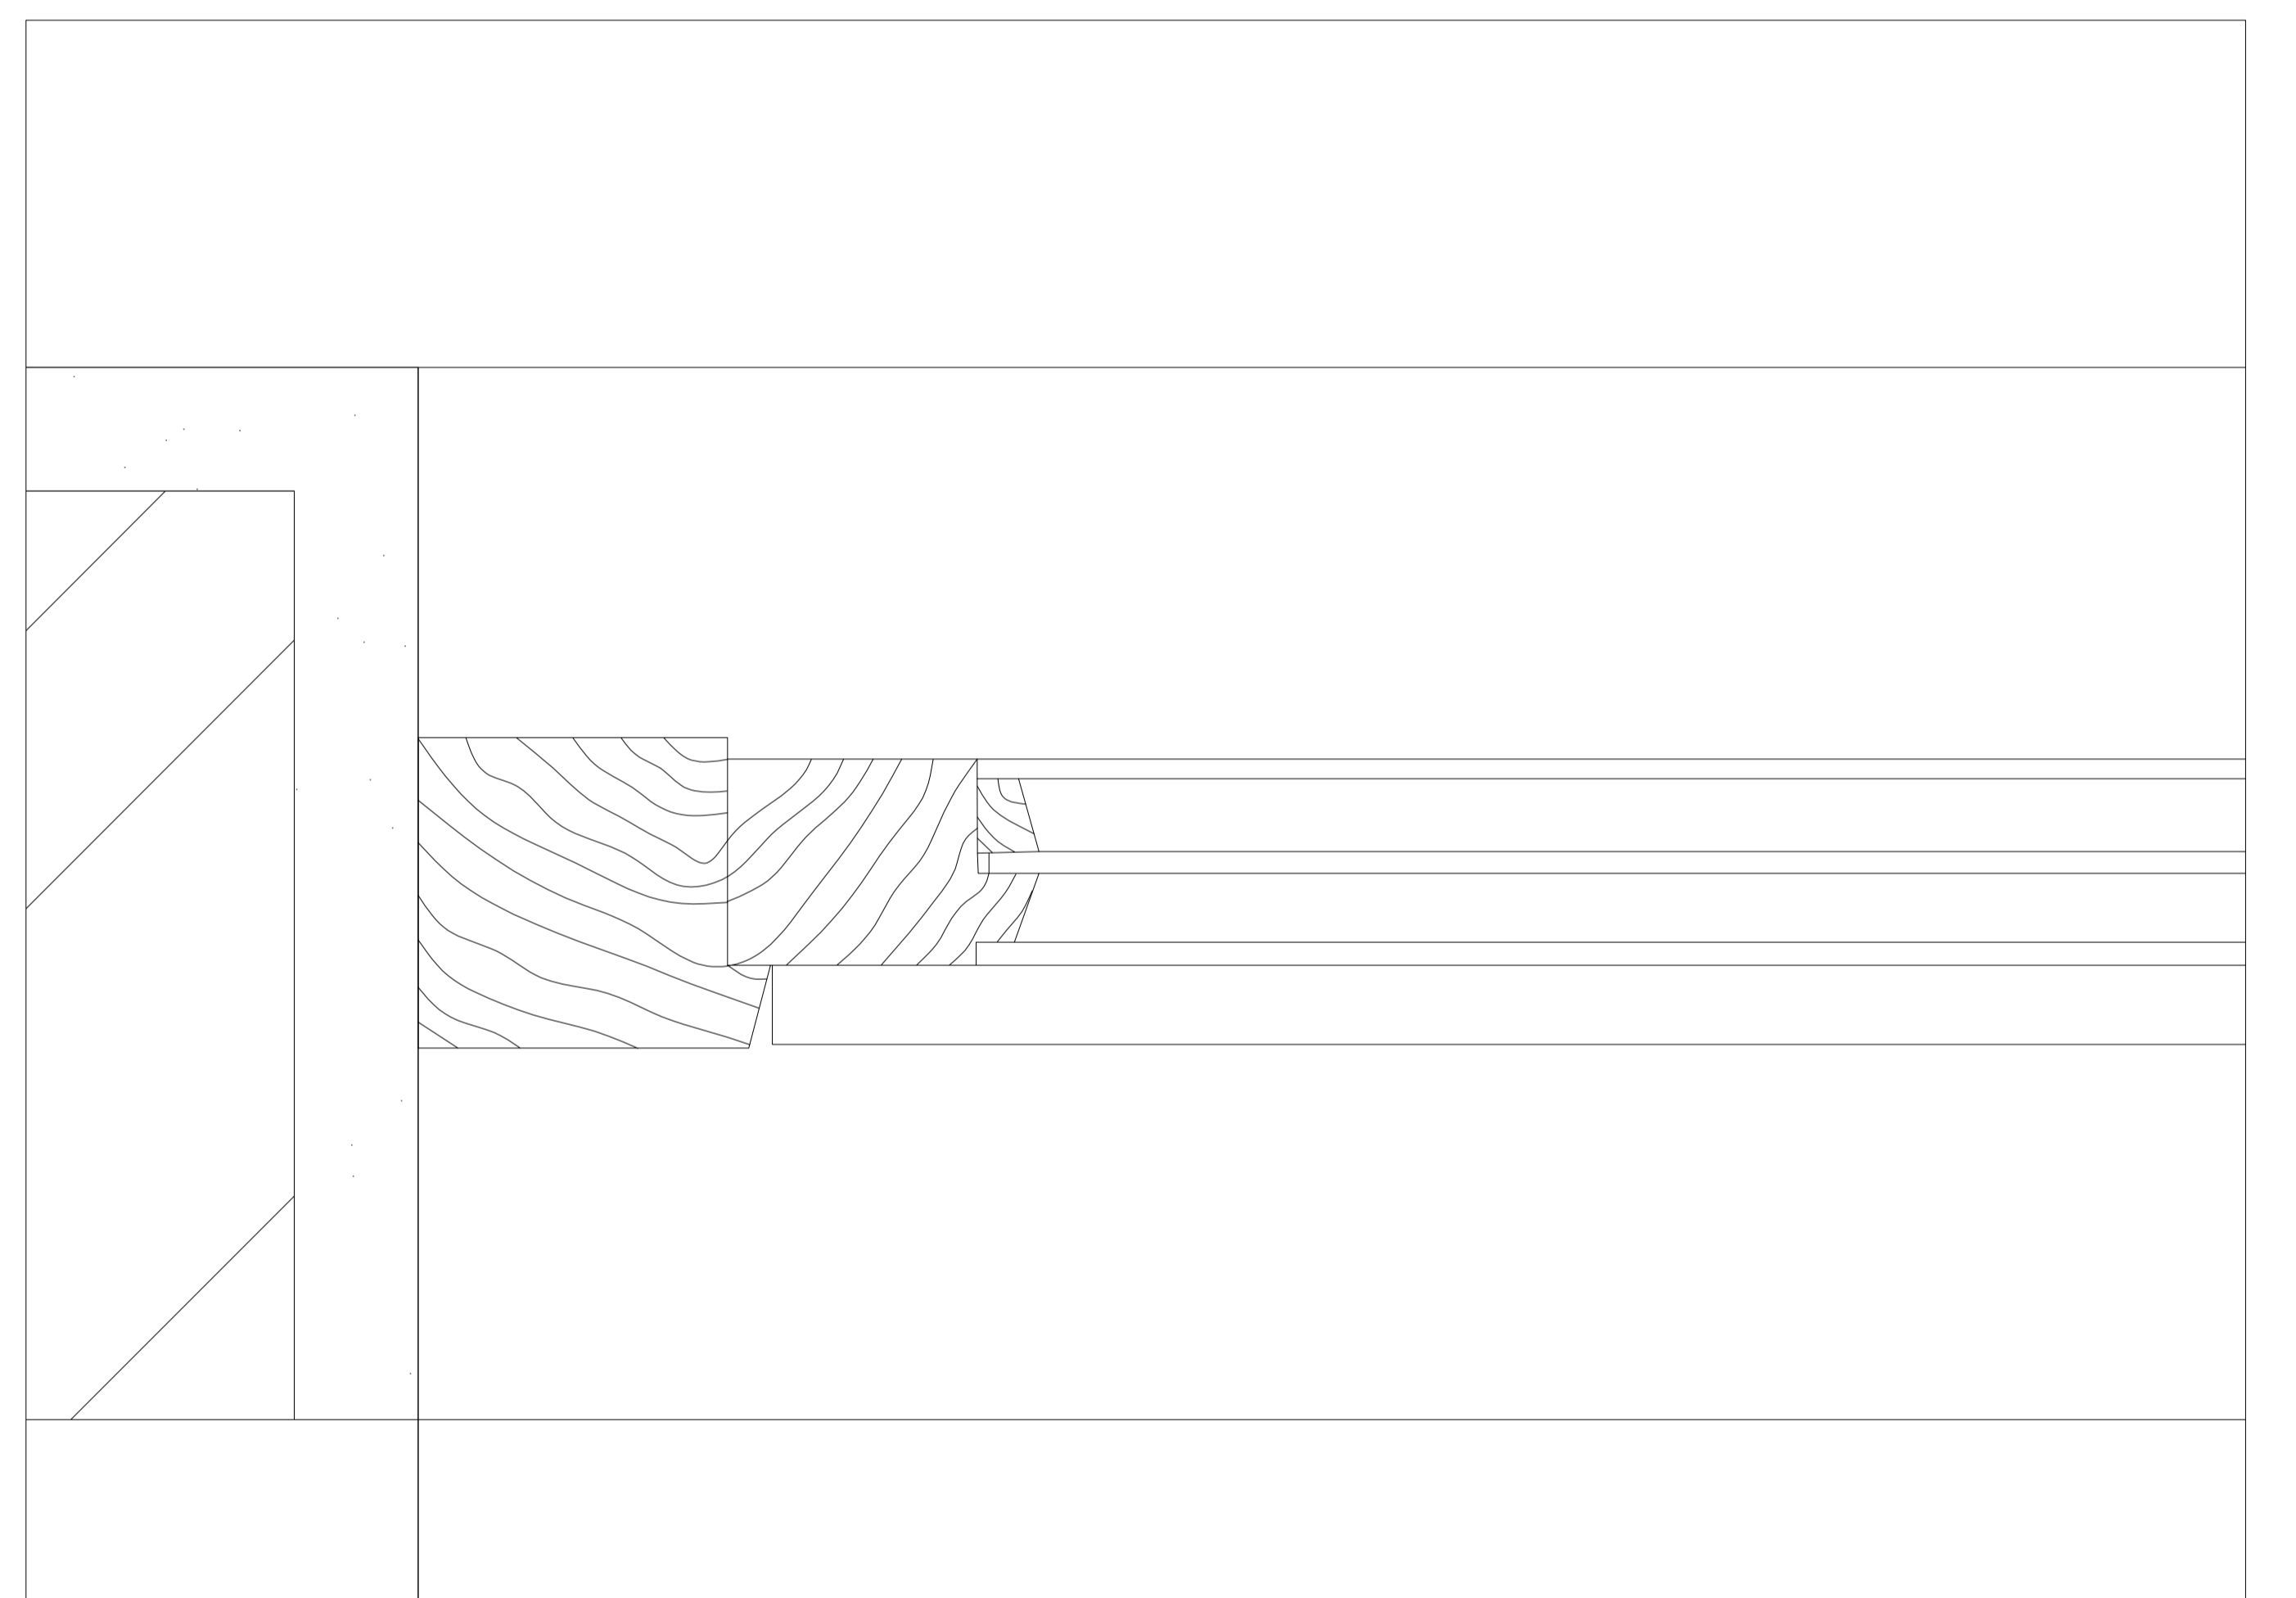

Extrato da Planta Escala 1:20

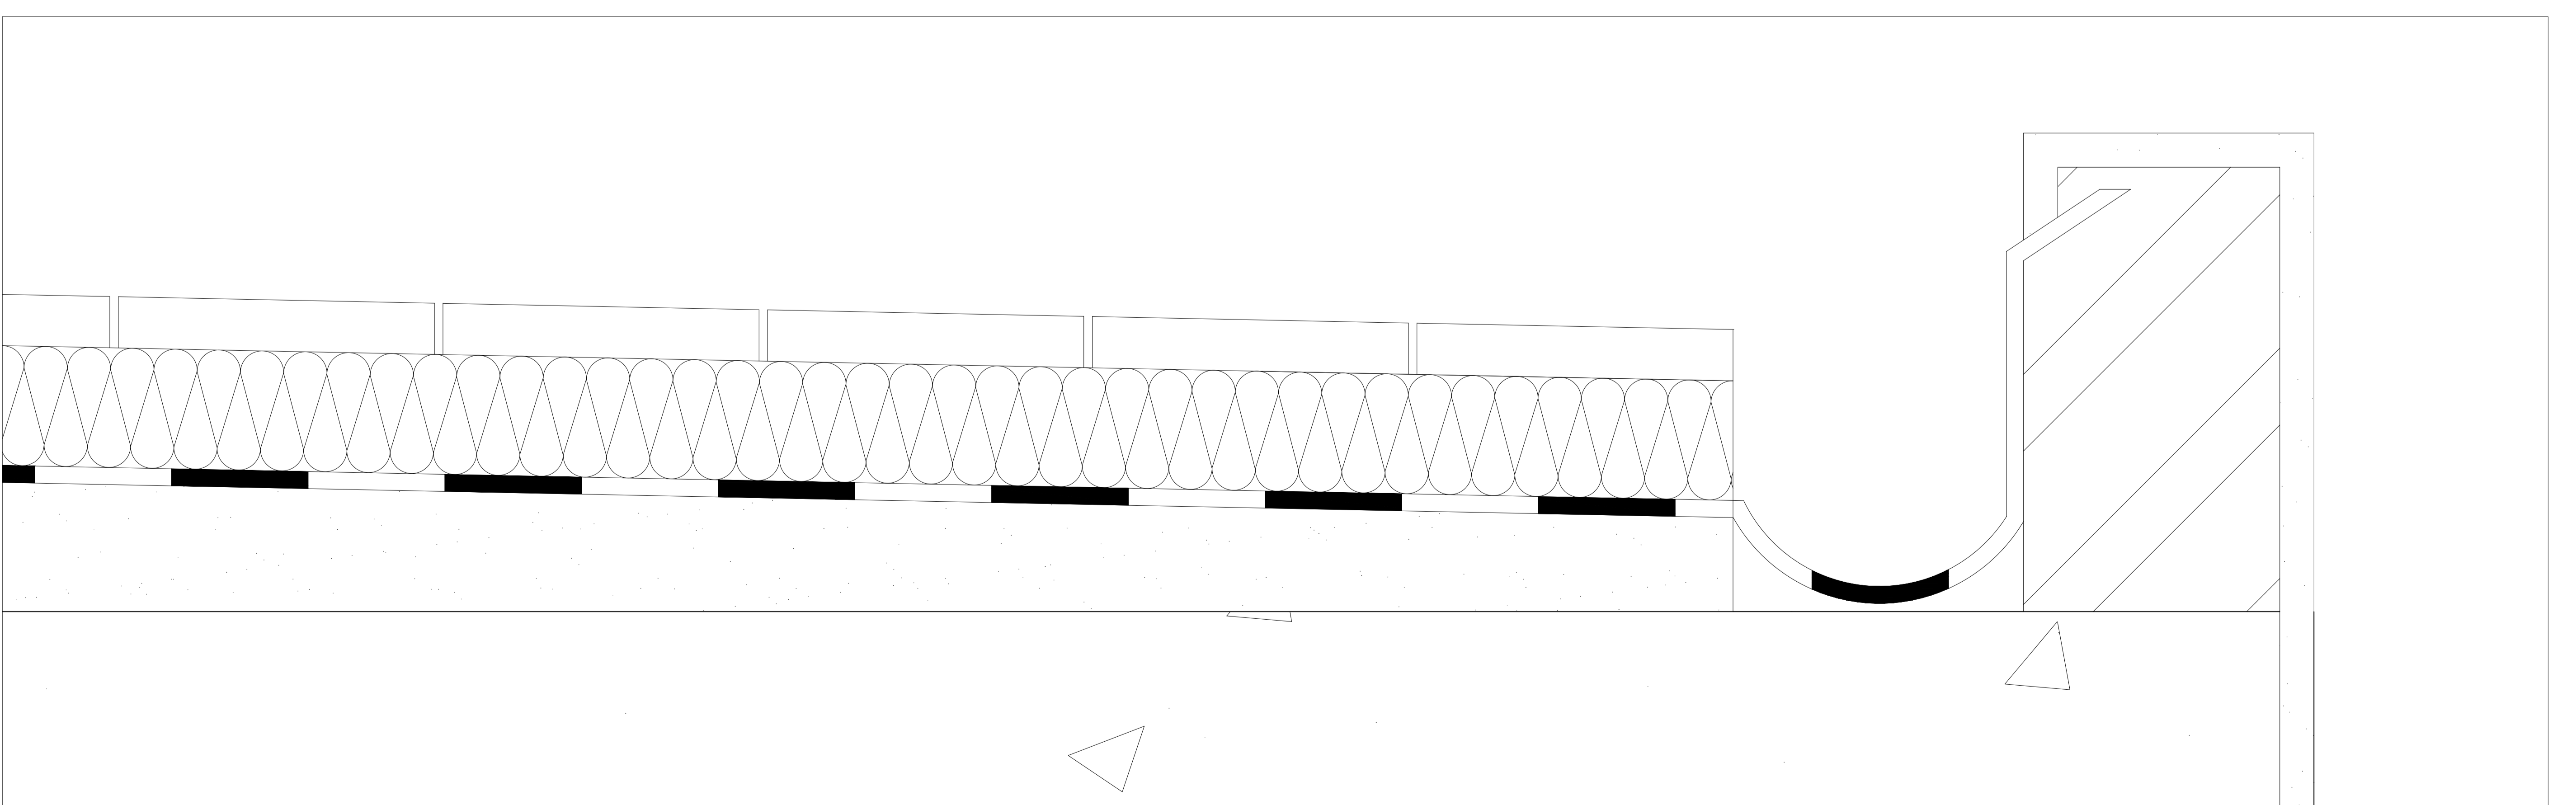

Pormenor Cobertura Escala 1:2