


Casa António Carlos Siza




Planta, corte, alçado e 4 imagens renderizadas

Representação Digital 2023/2024


Professor: Nuno Alão

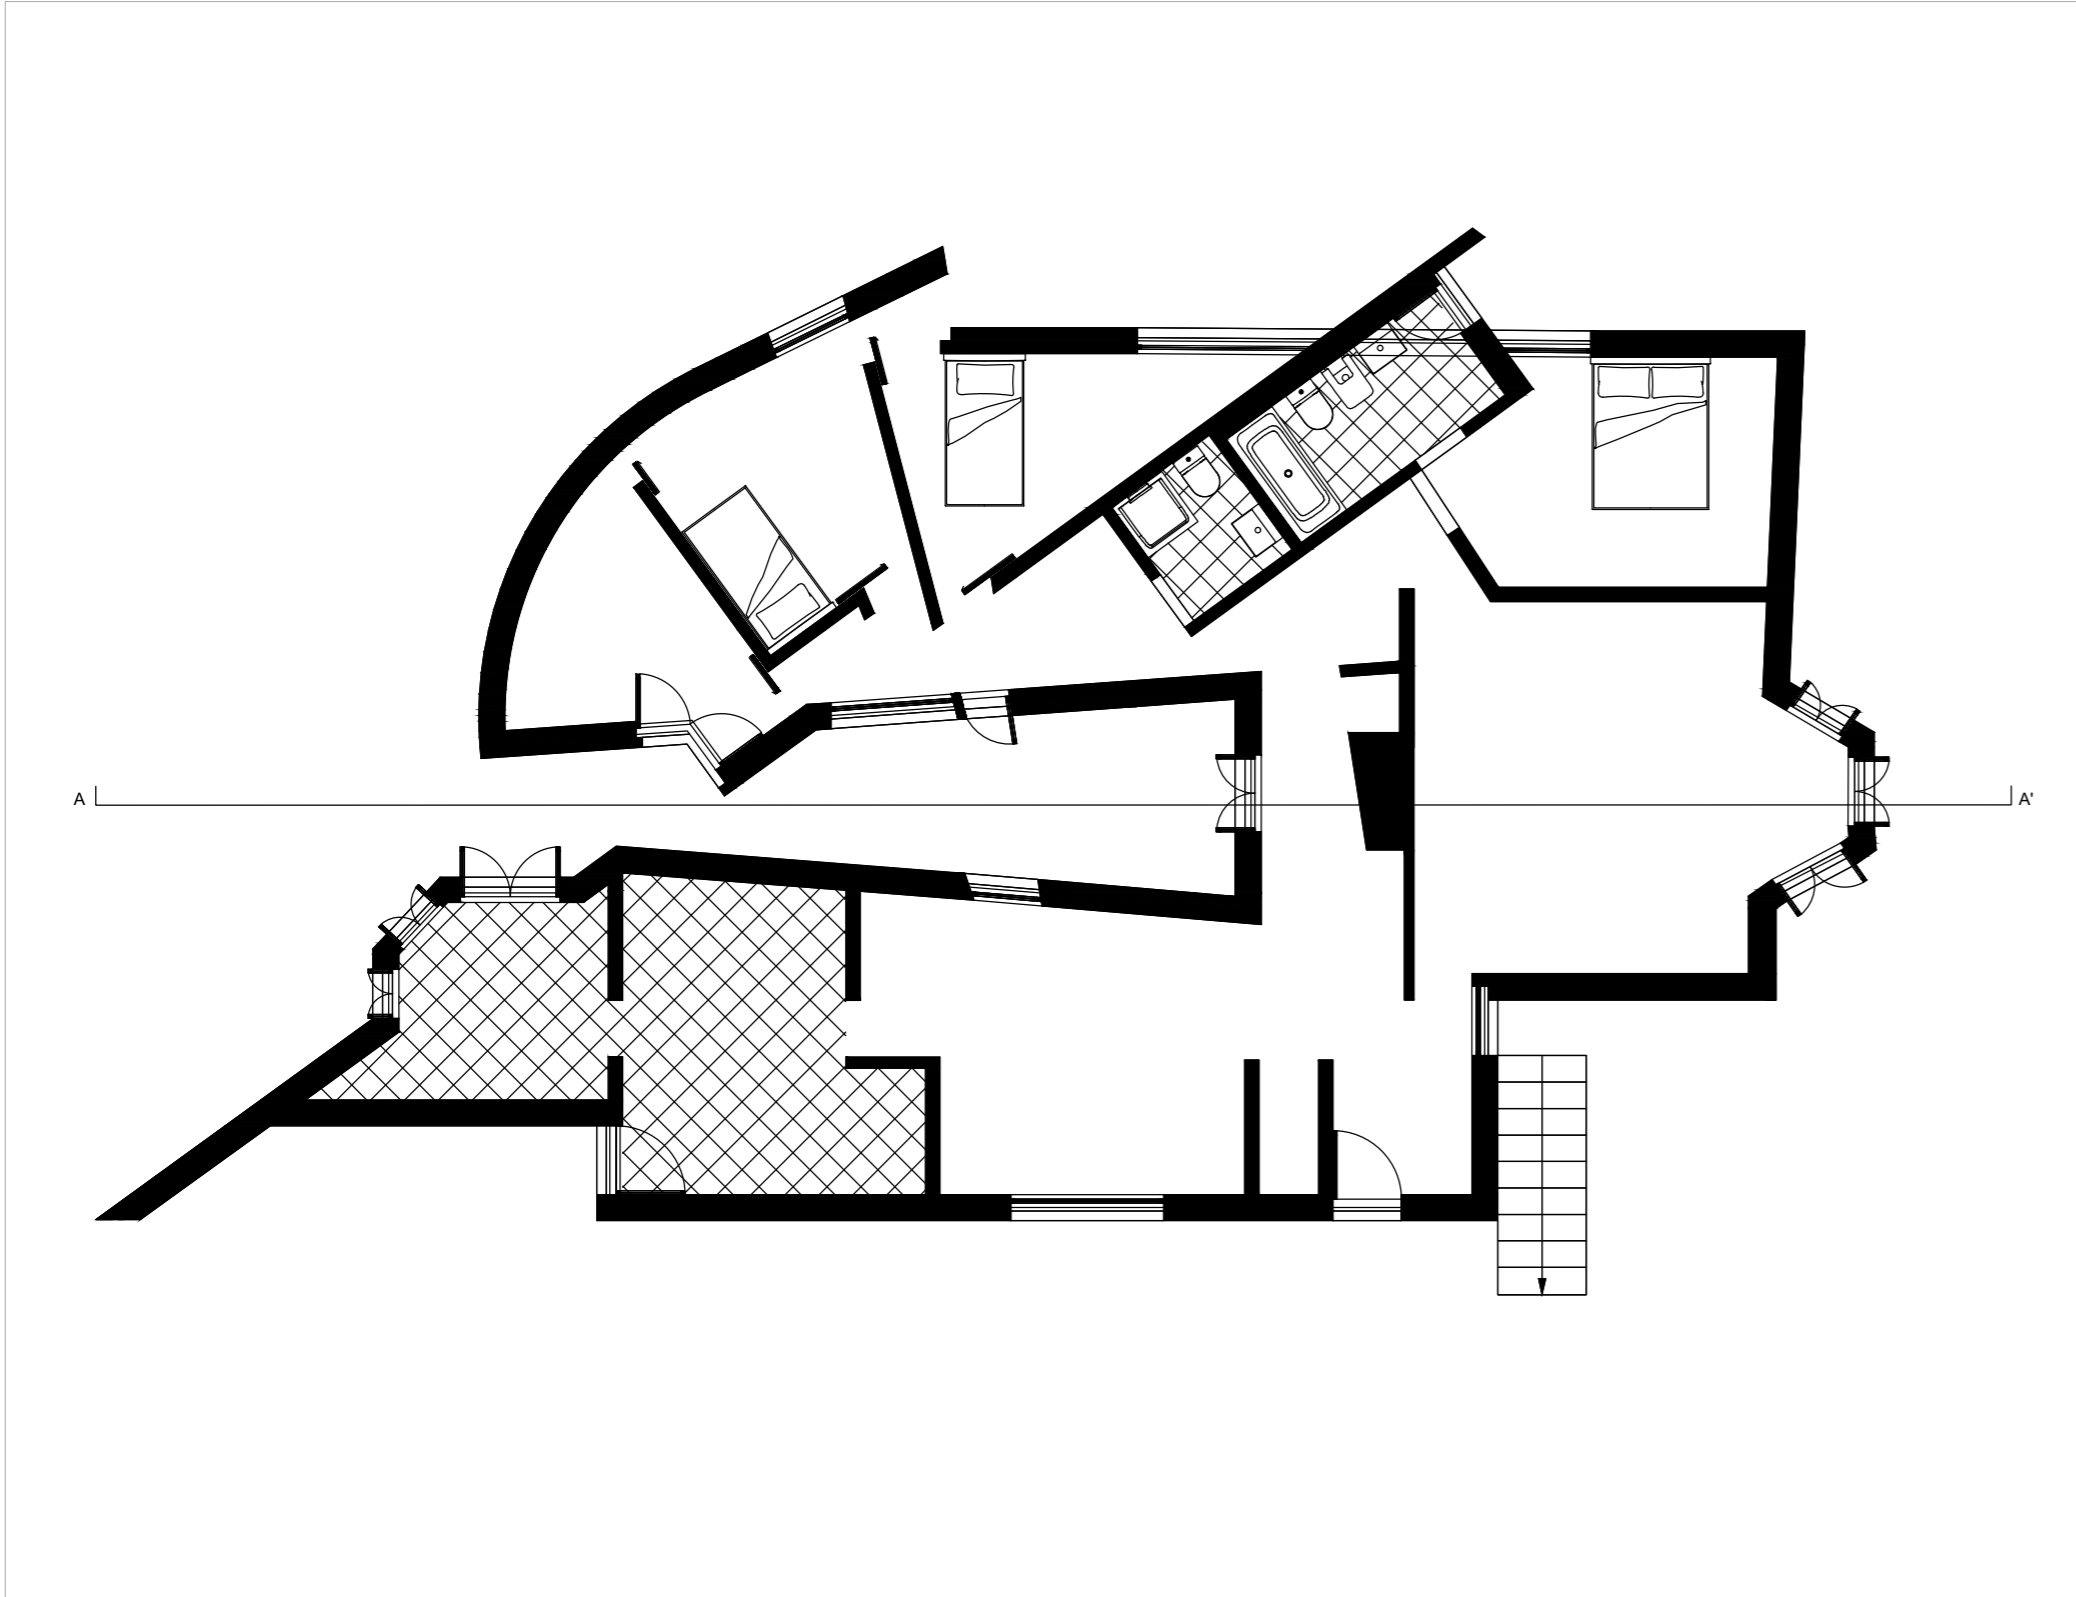

Planta 1:100

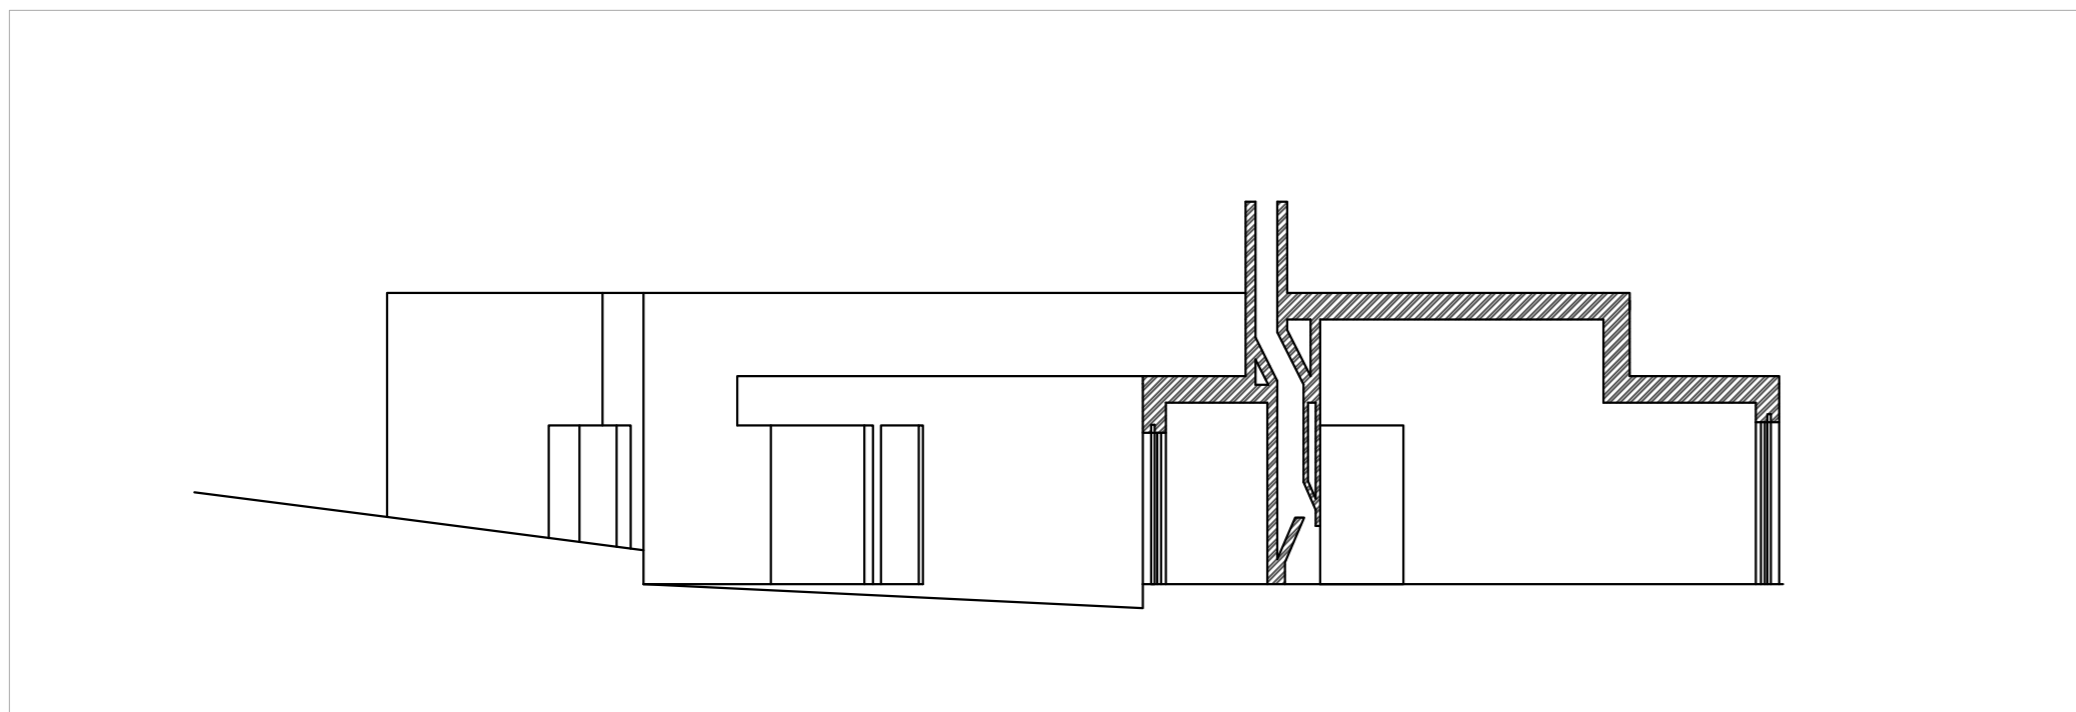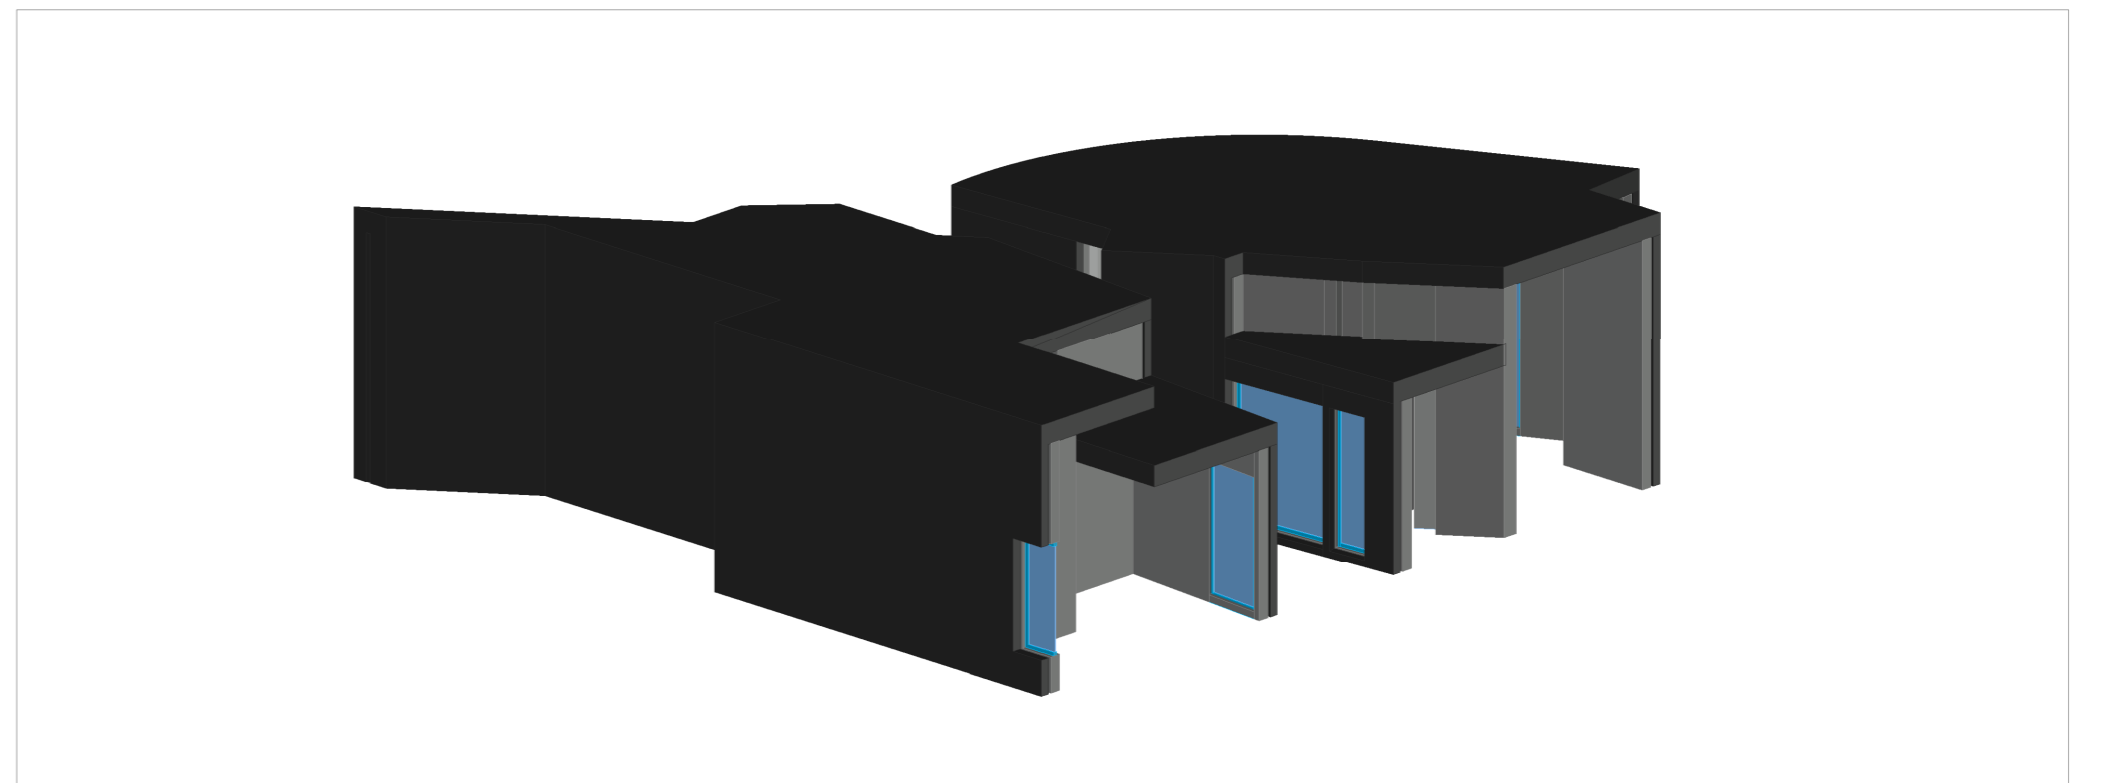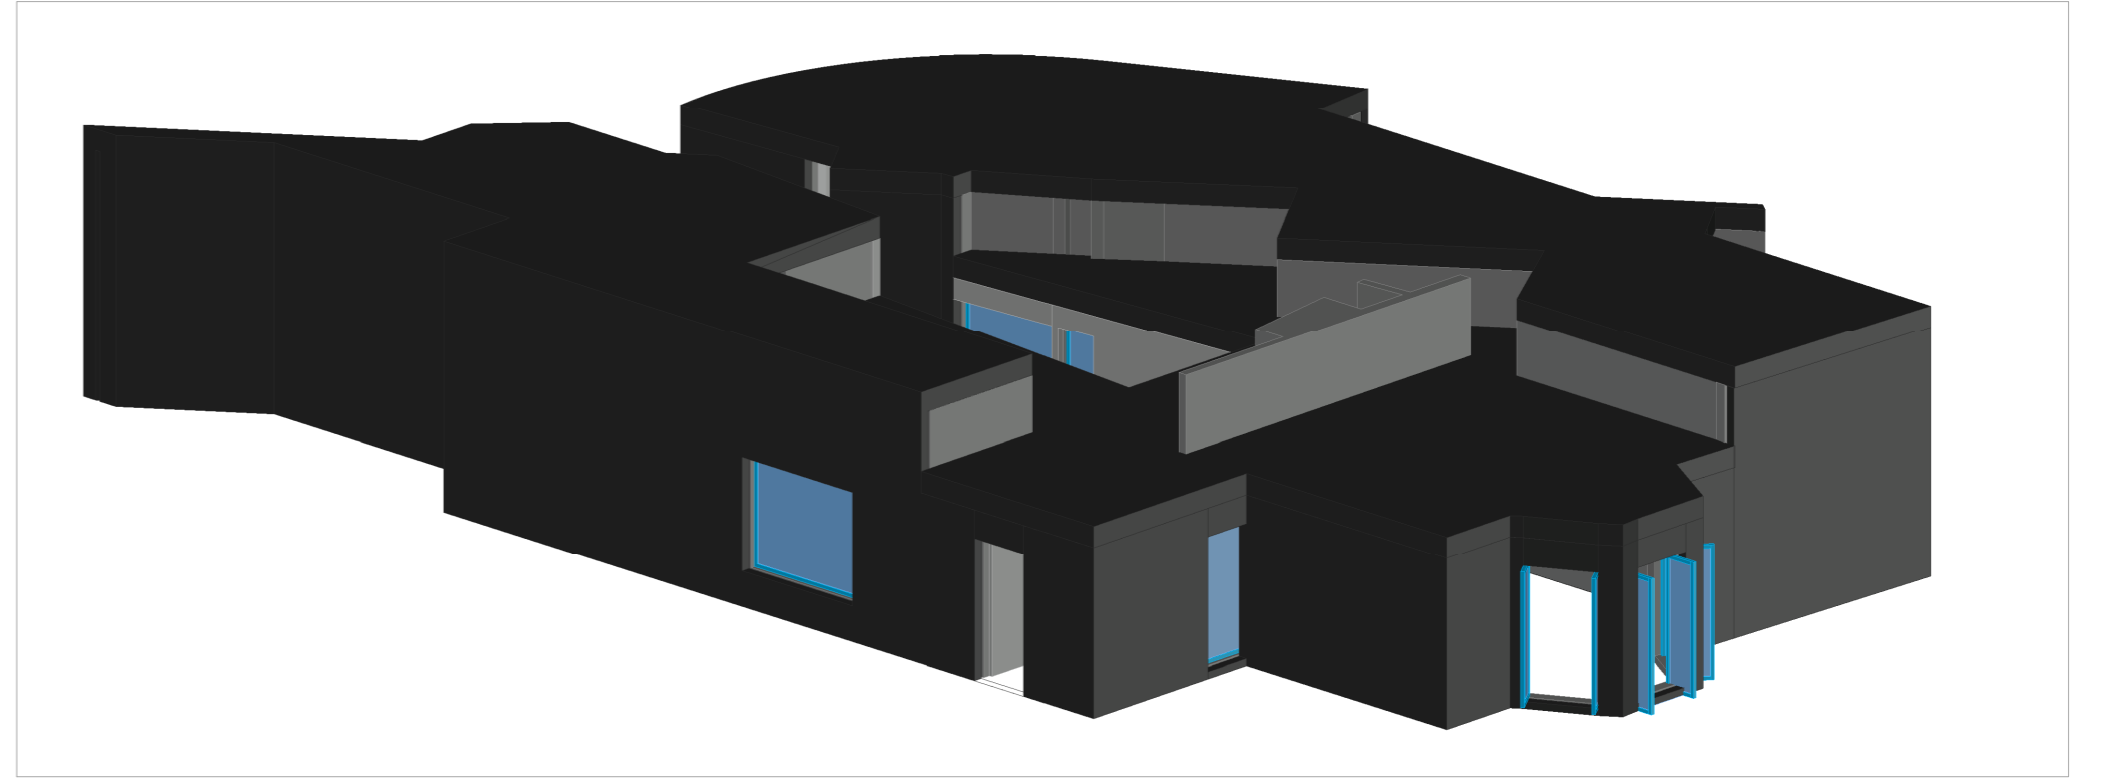

Corte AA' 1:100

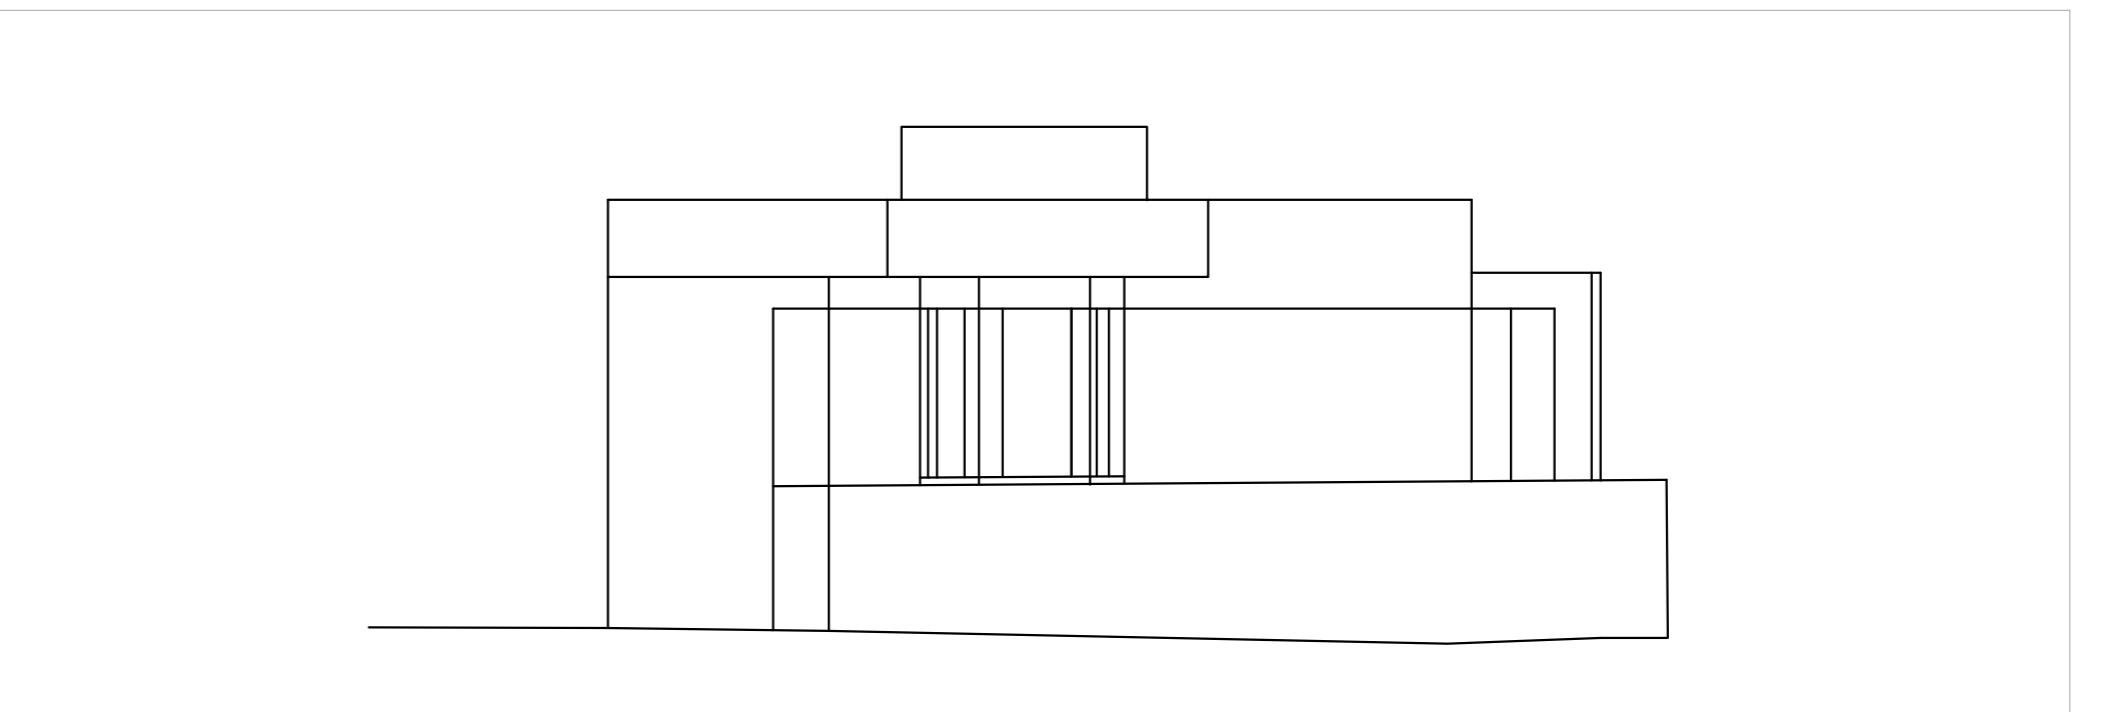

Alçado 1:100

