



Sistemas de Representação Digital FAUL 2023 / 2024


Trabalho 1 - Casa António Carlos Siza

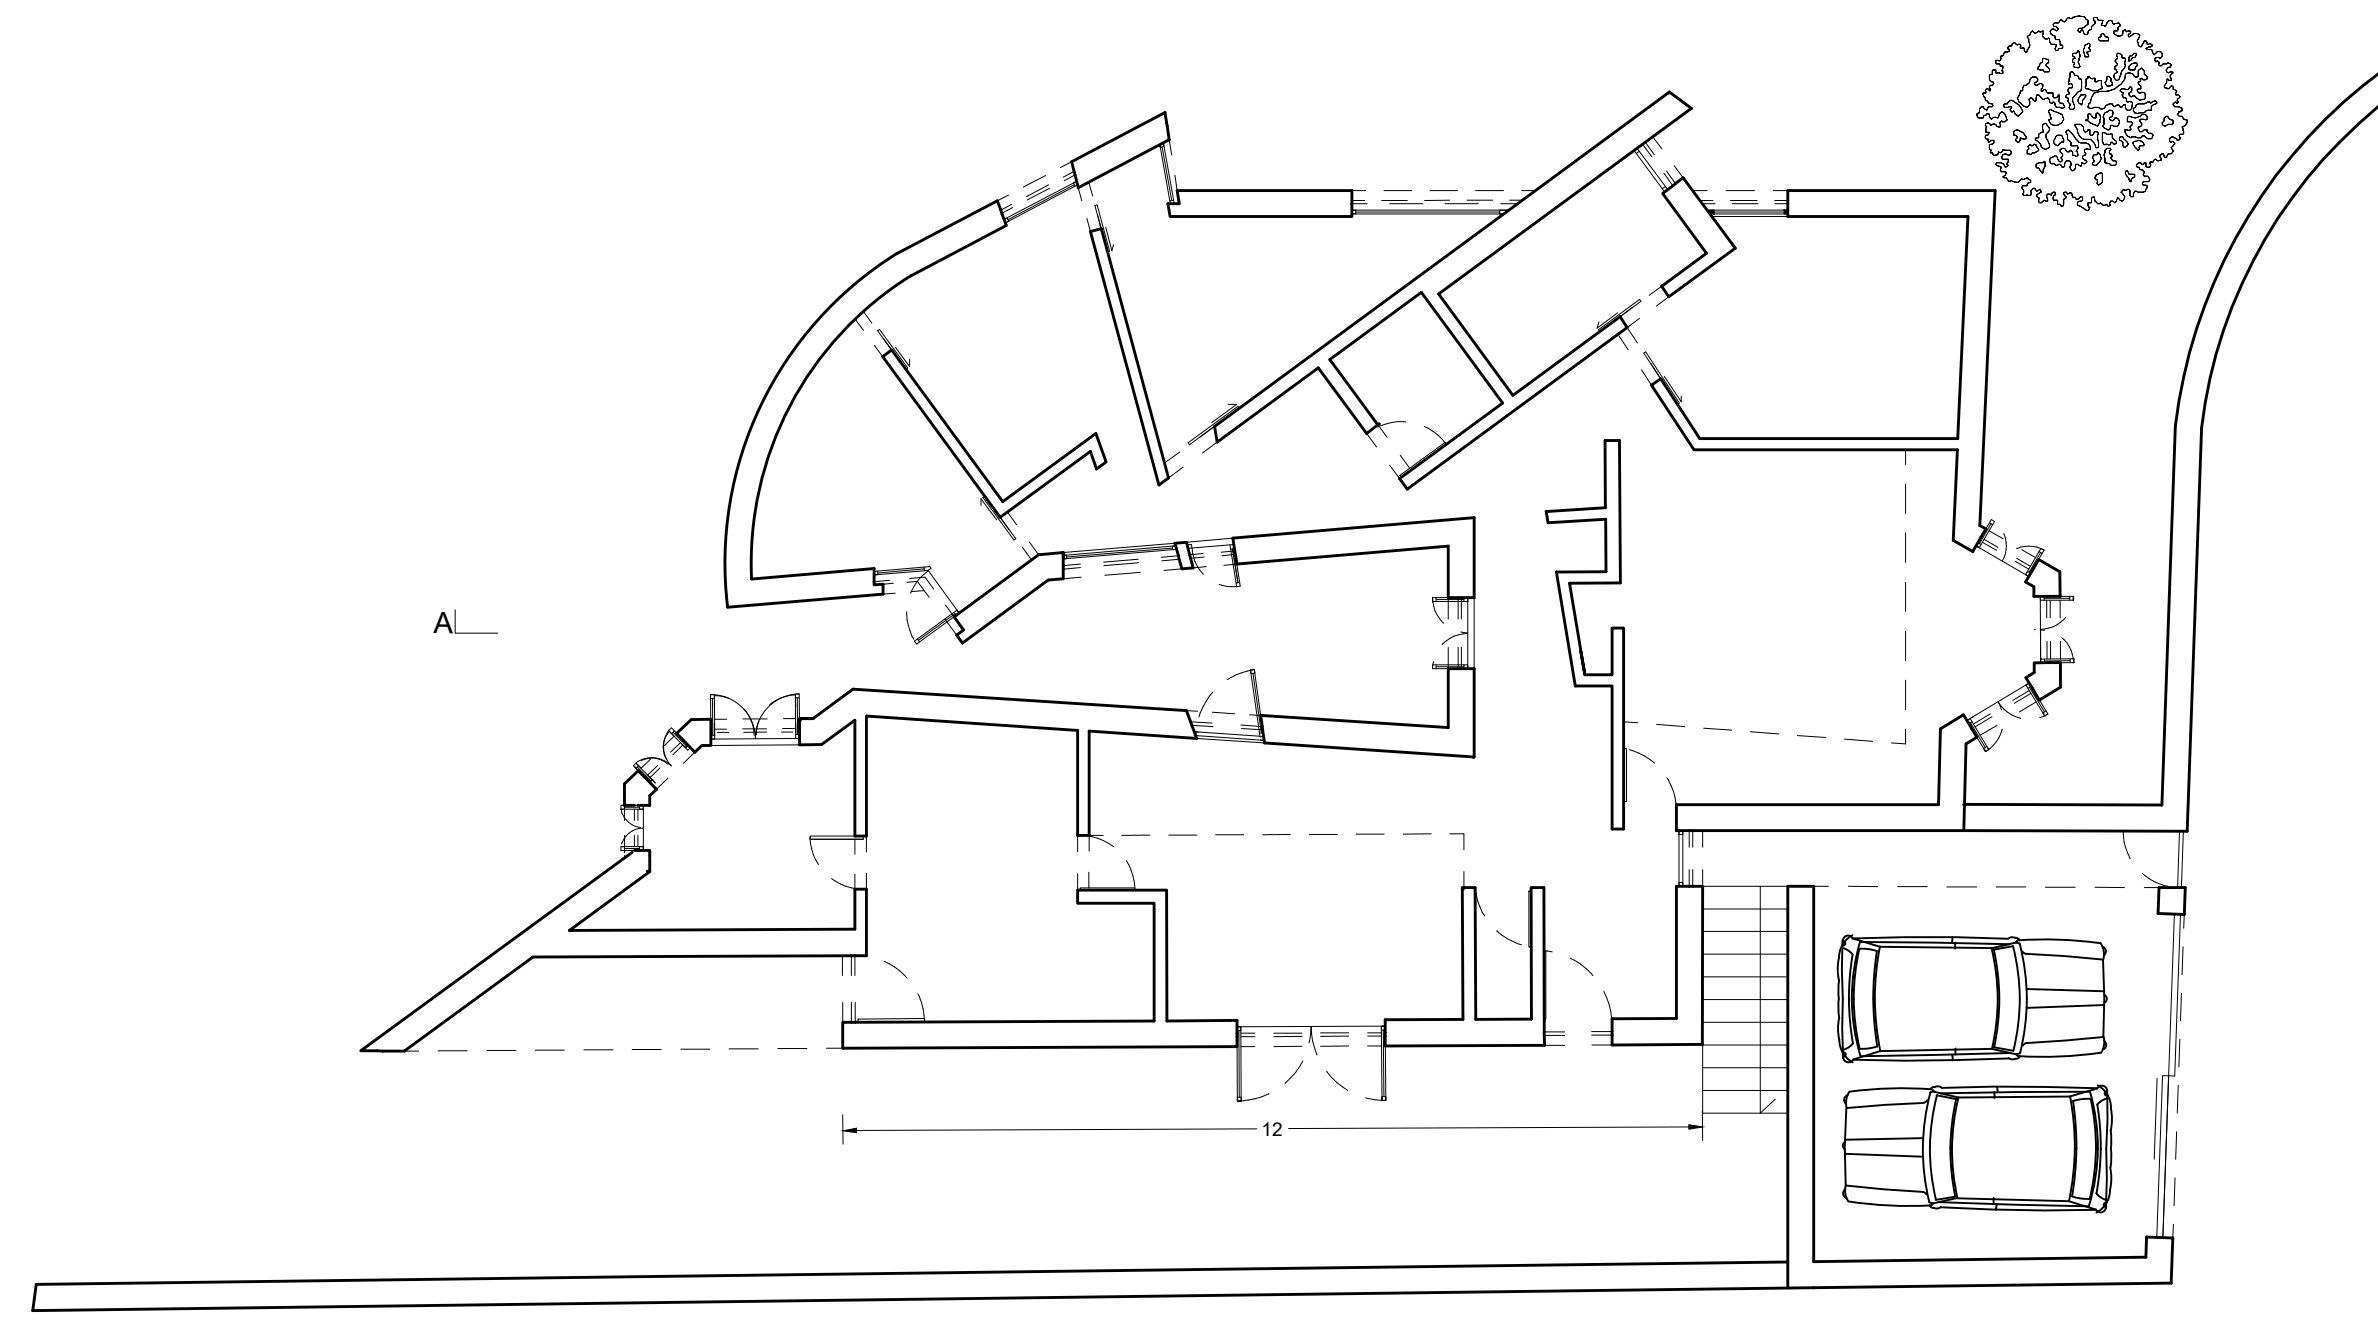

Planta 1:100



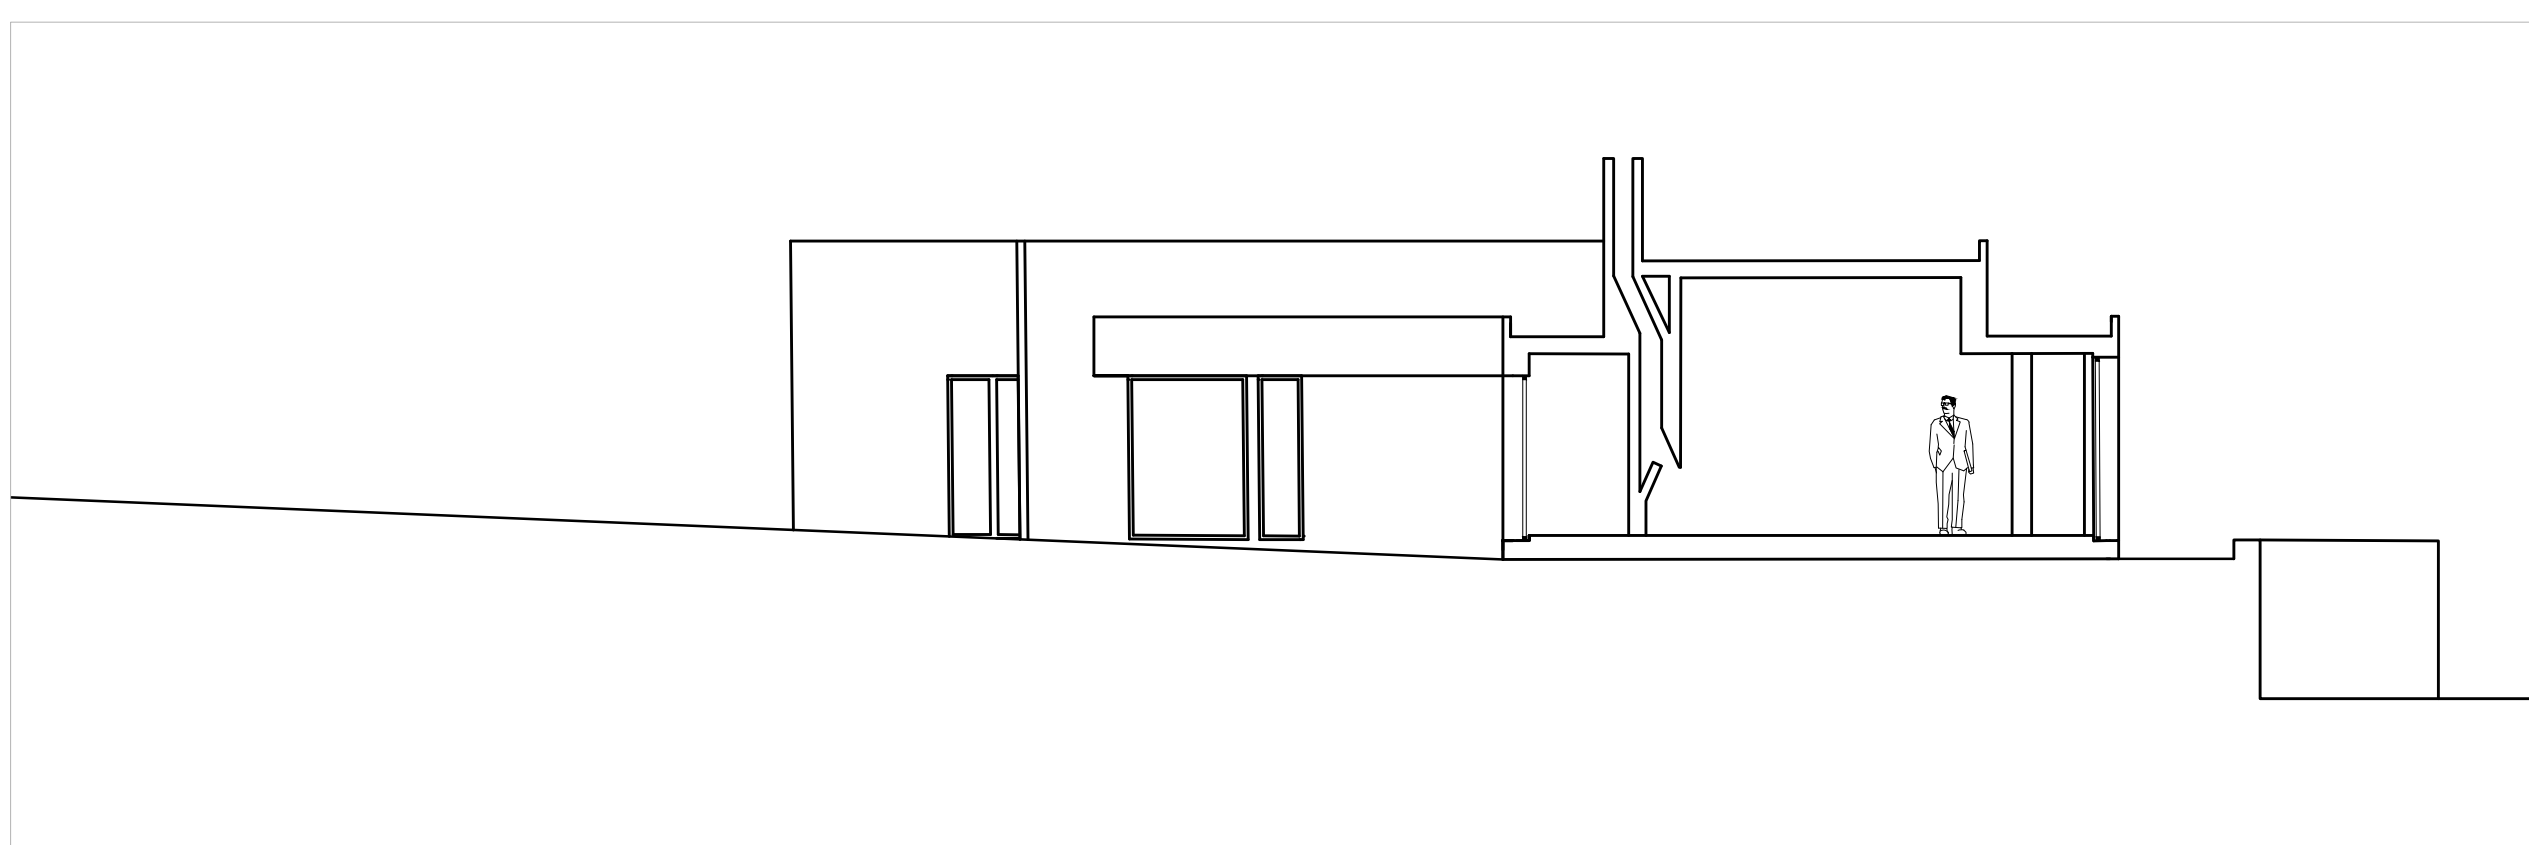


Corte AA'

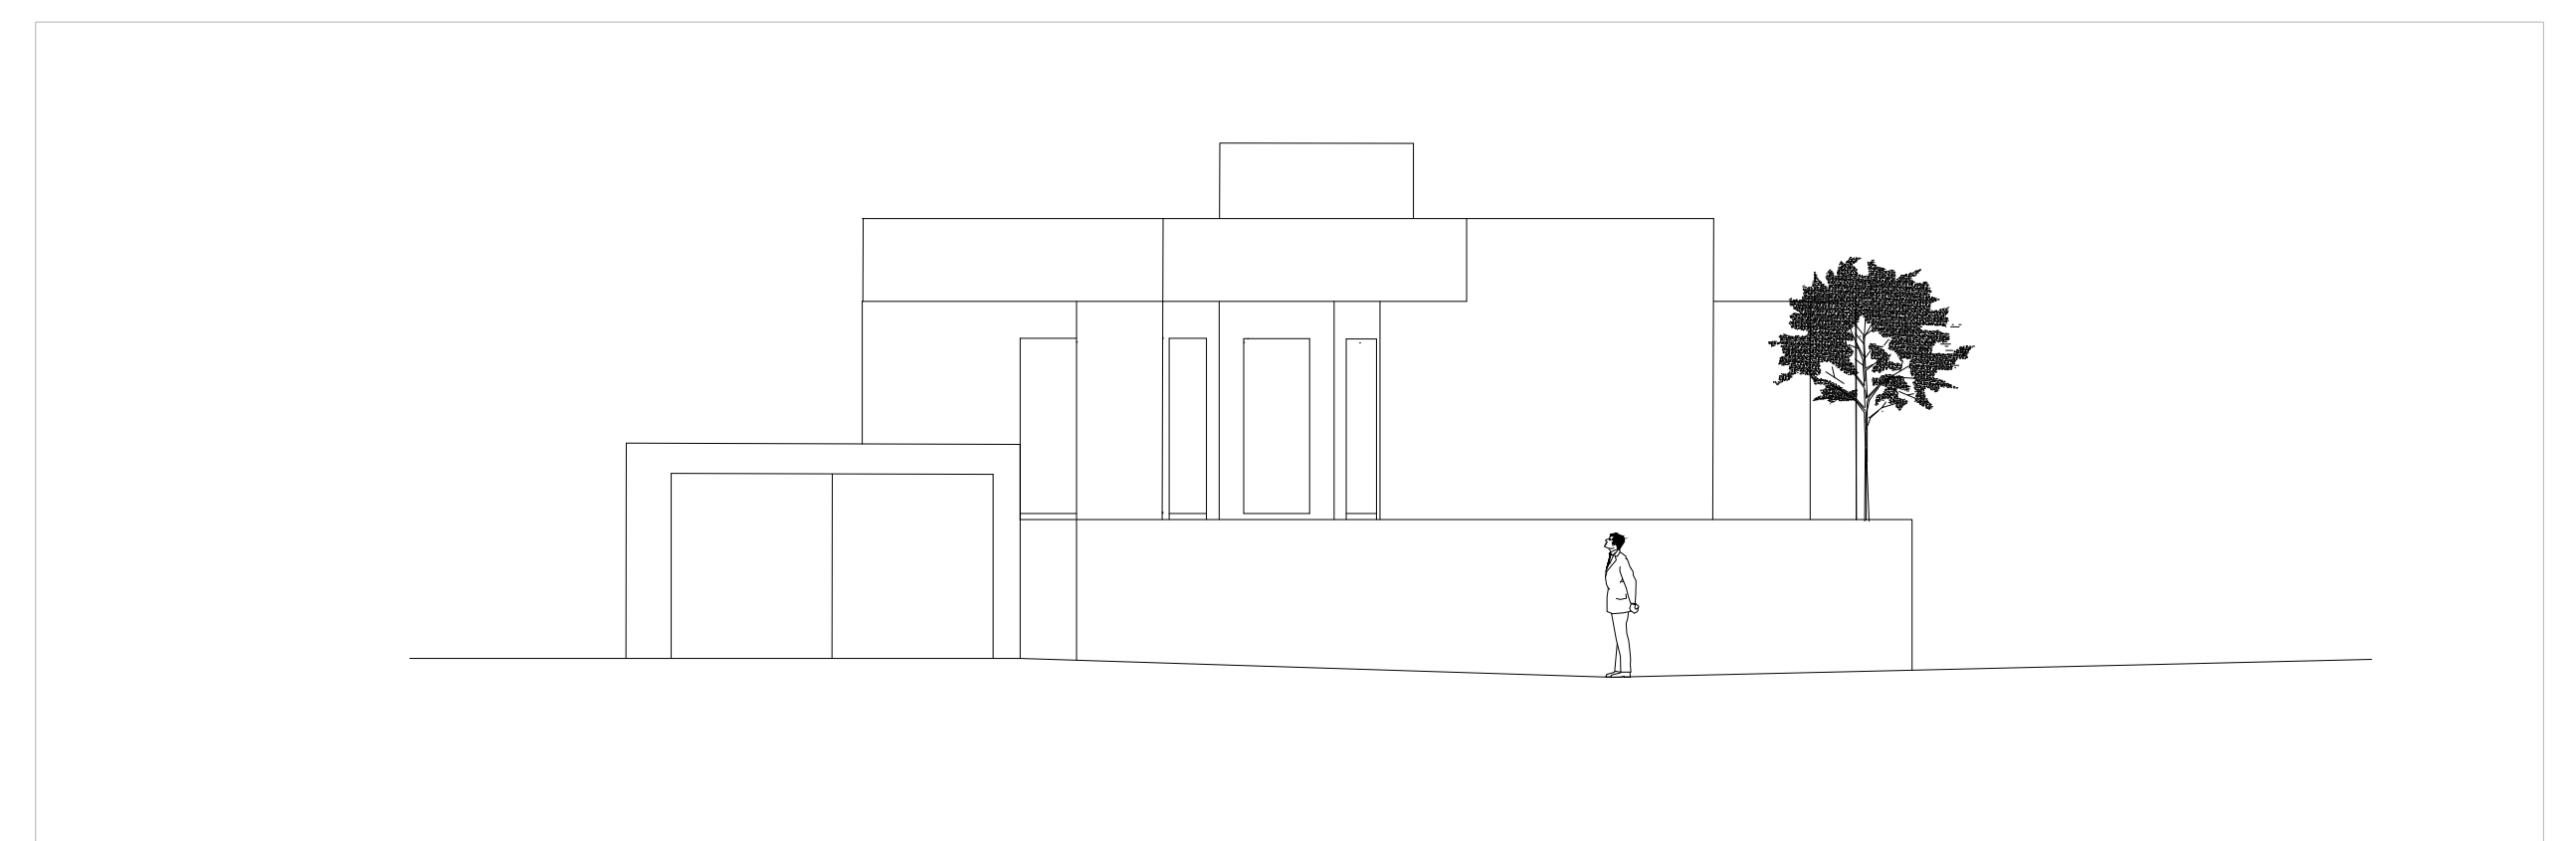


Alçado Frontal

Pormenor da Janela 1:1

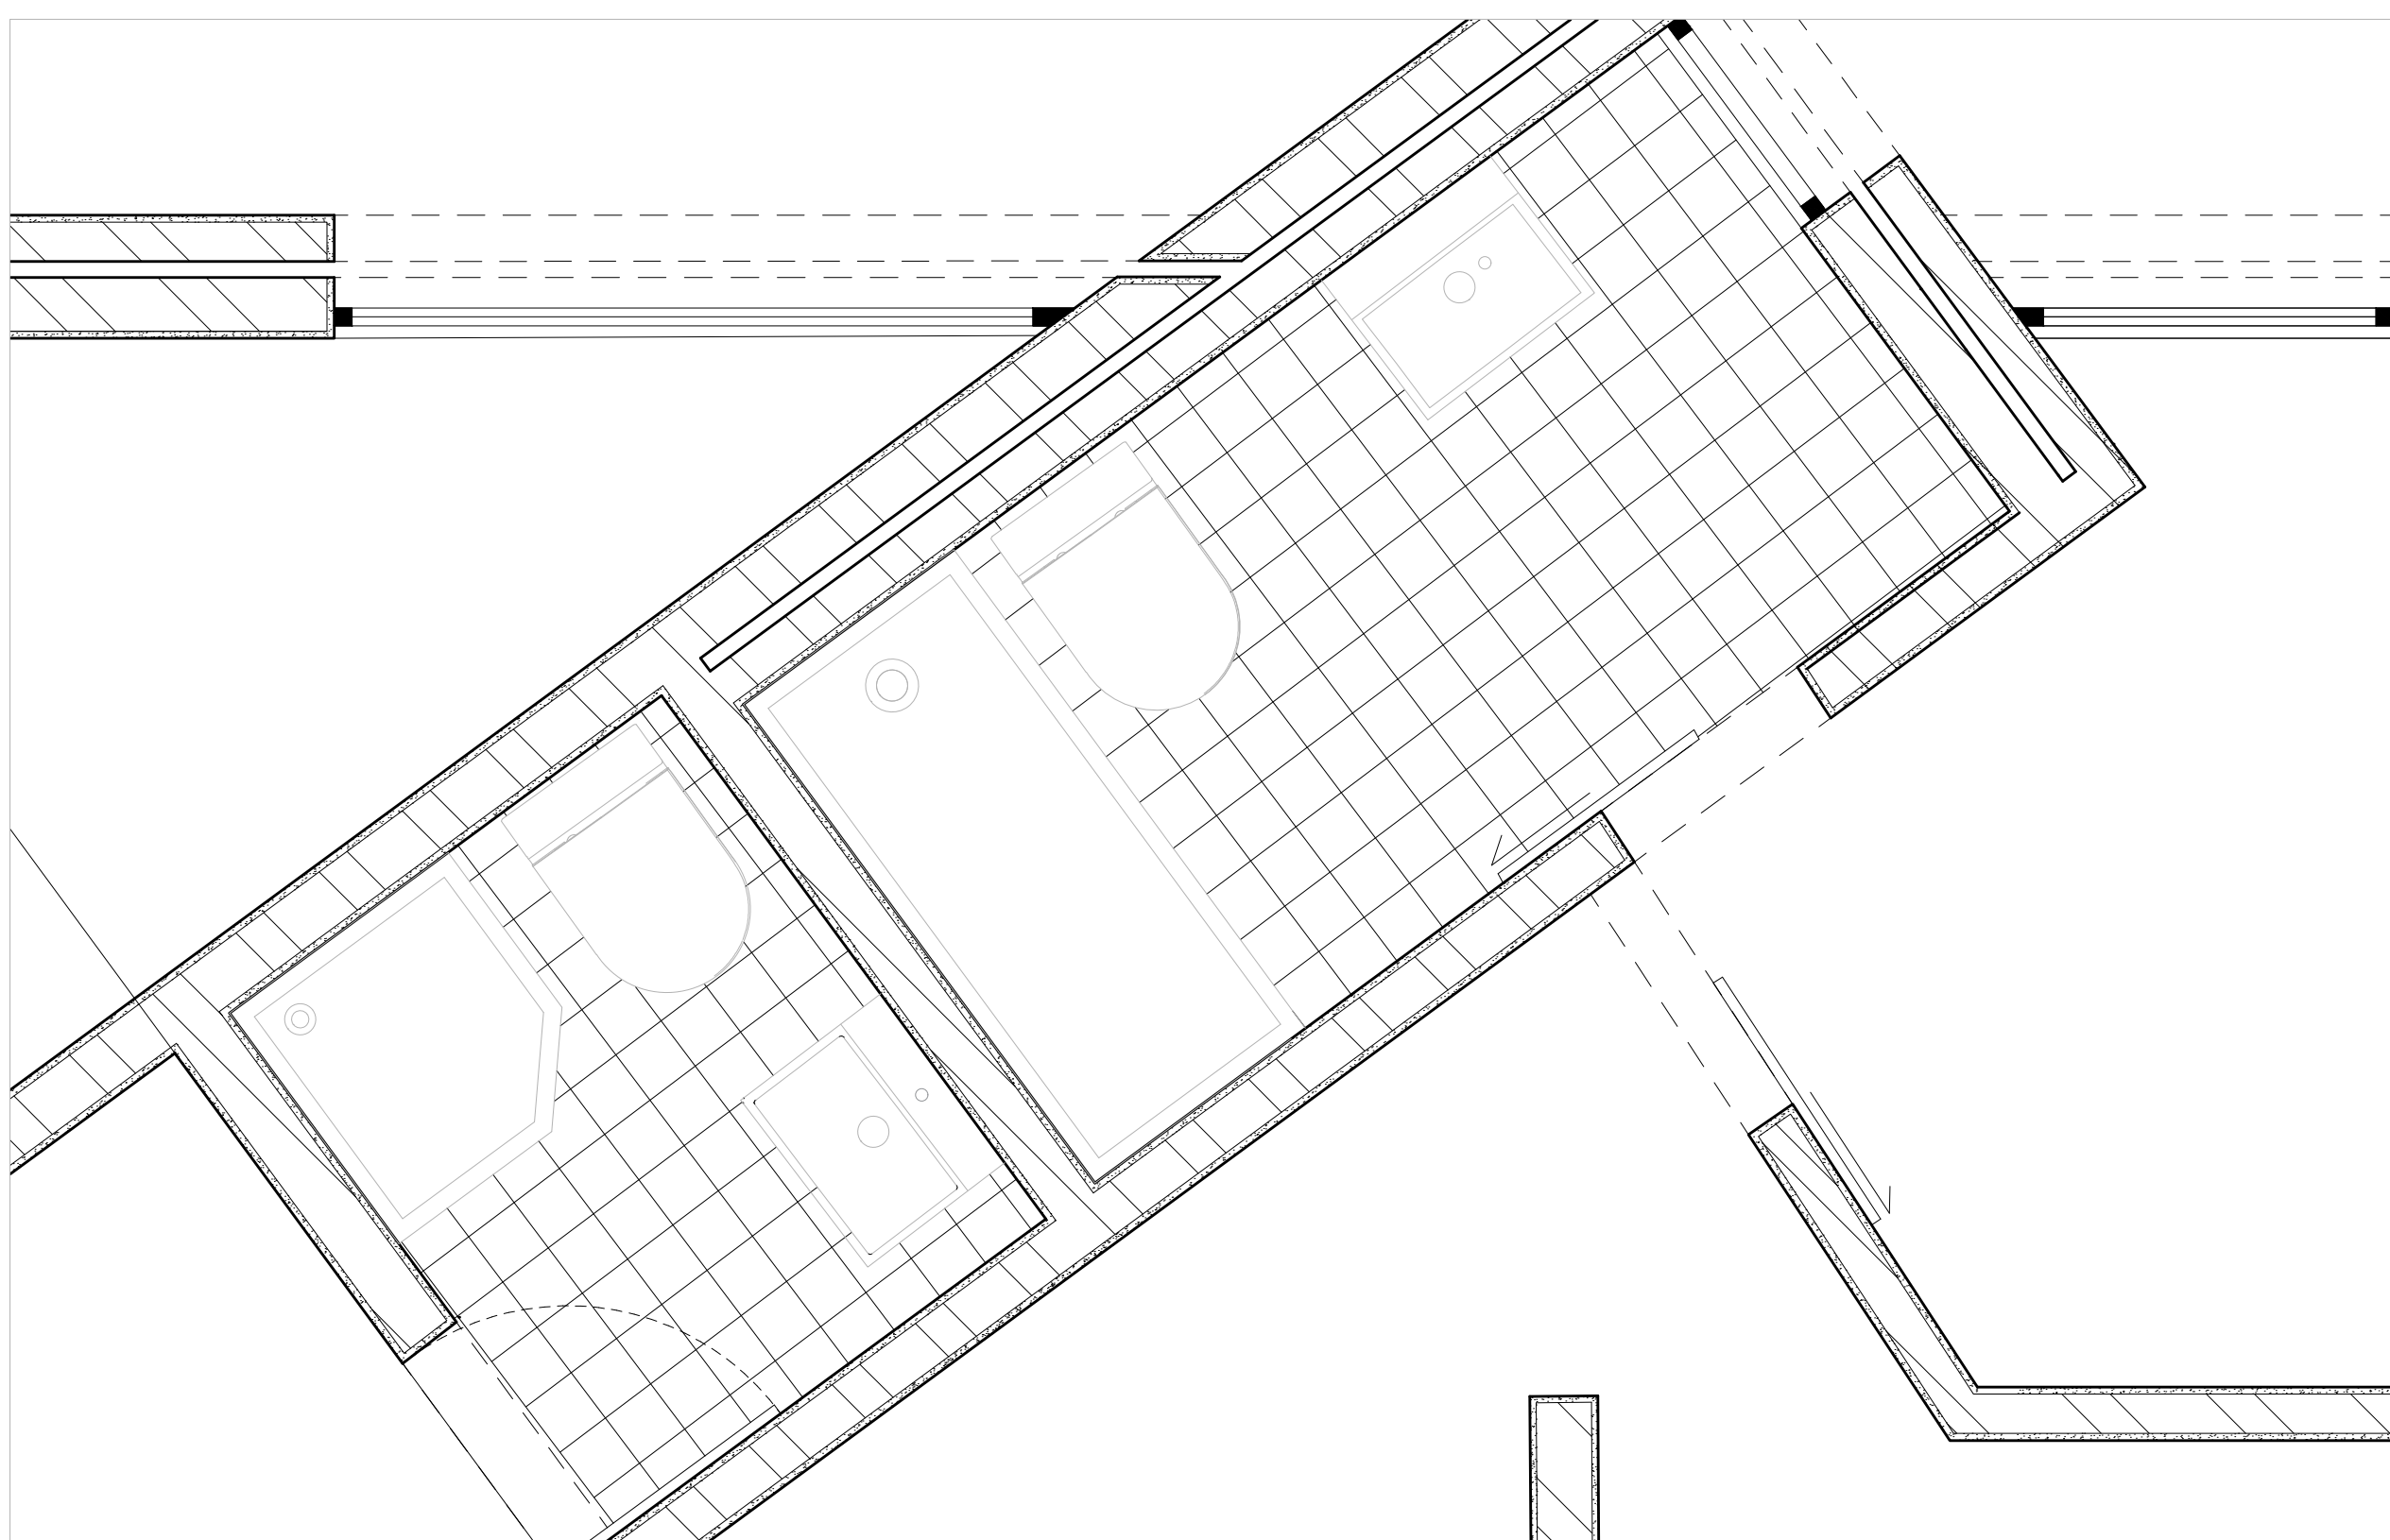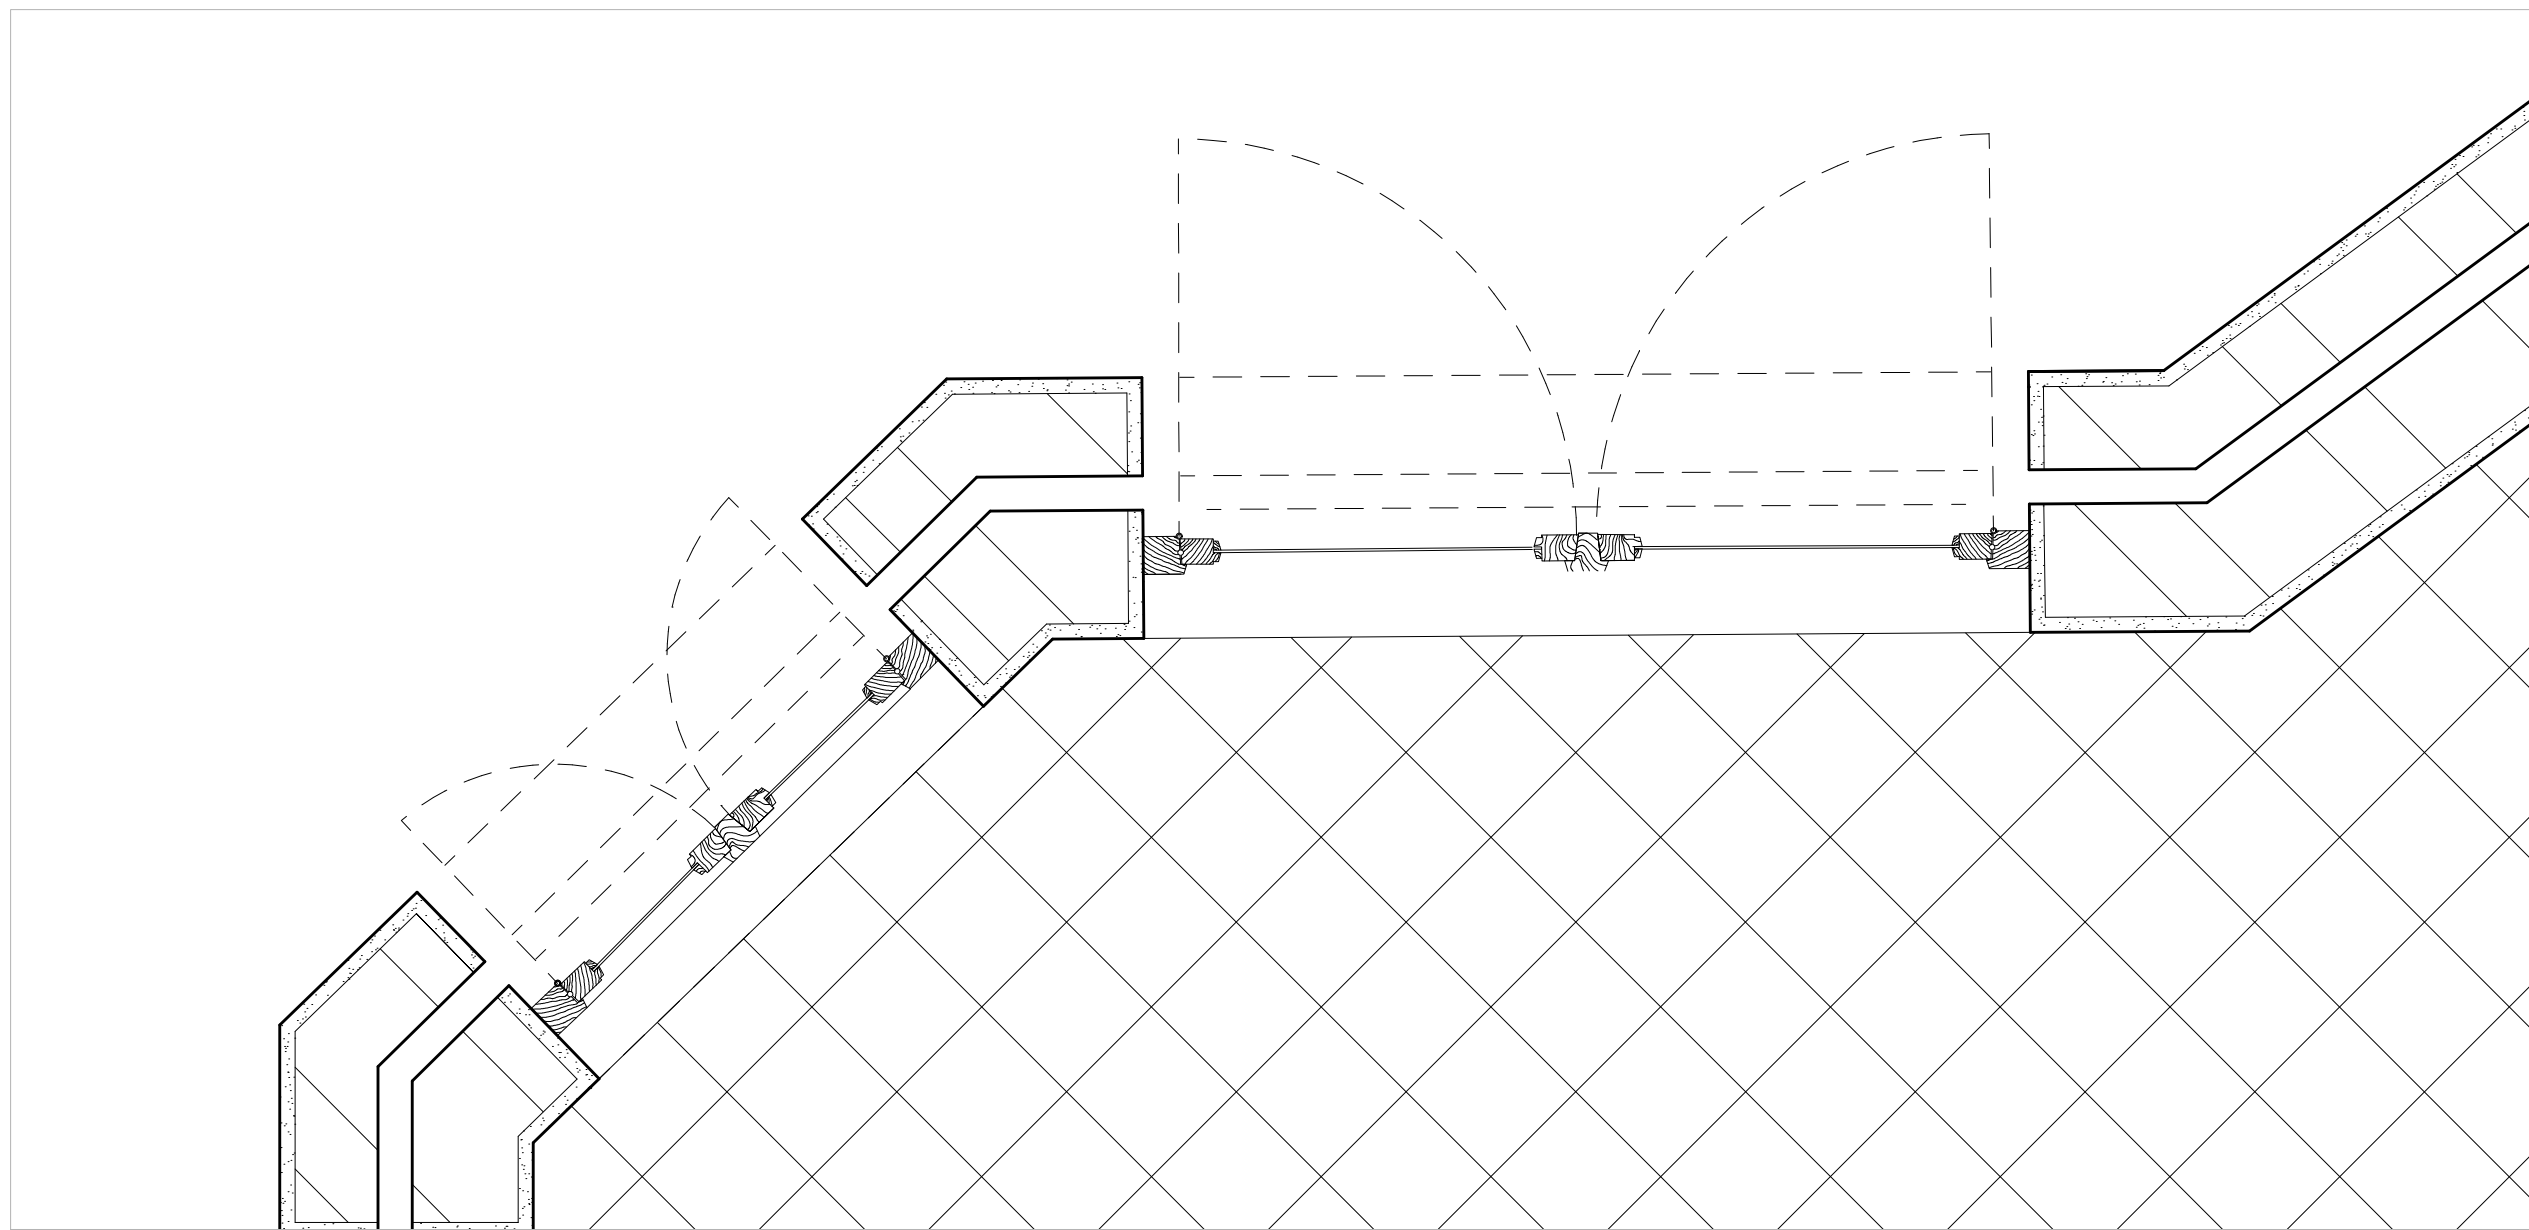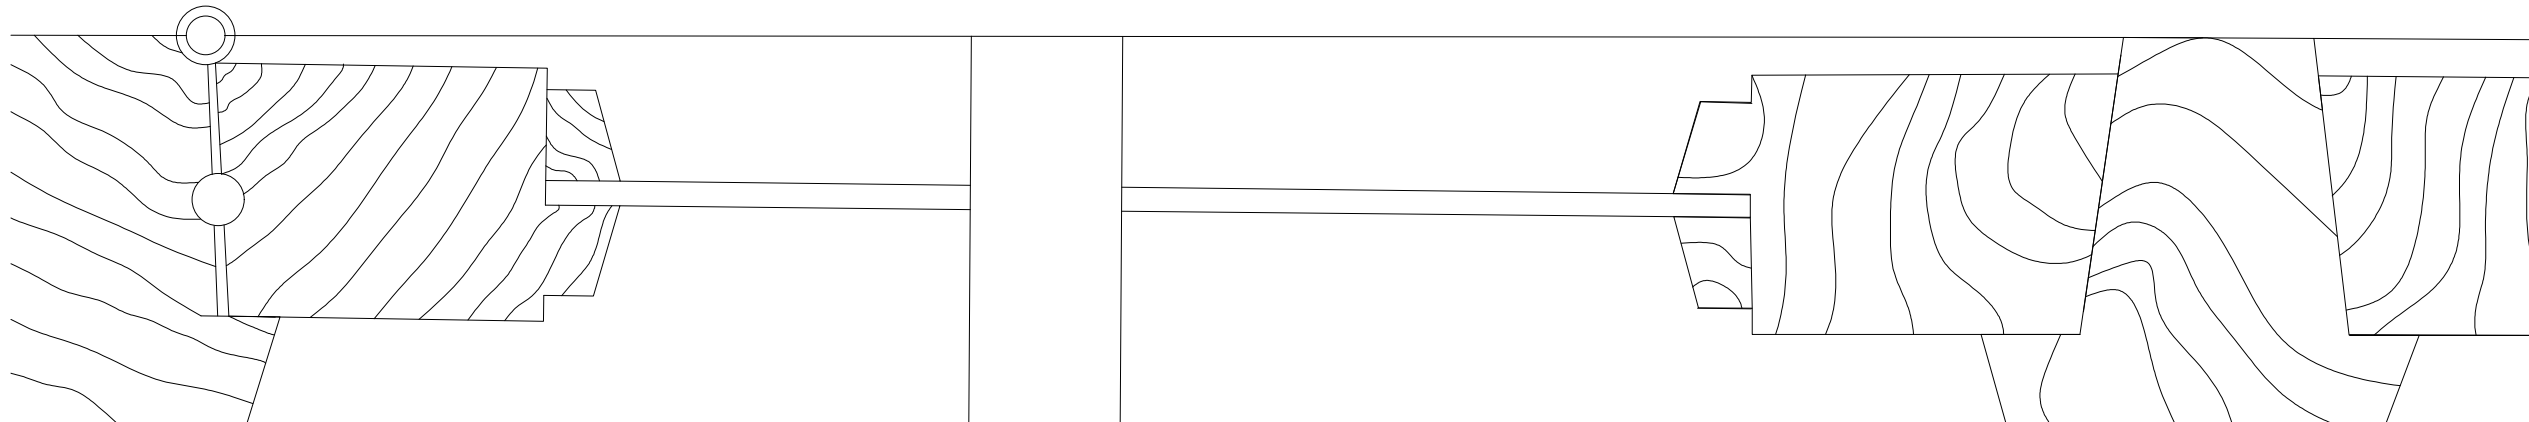

Loiças Sanitárias 1:20

Corte da Cobertura 1:10

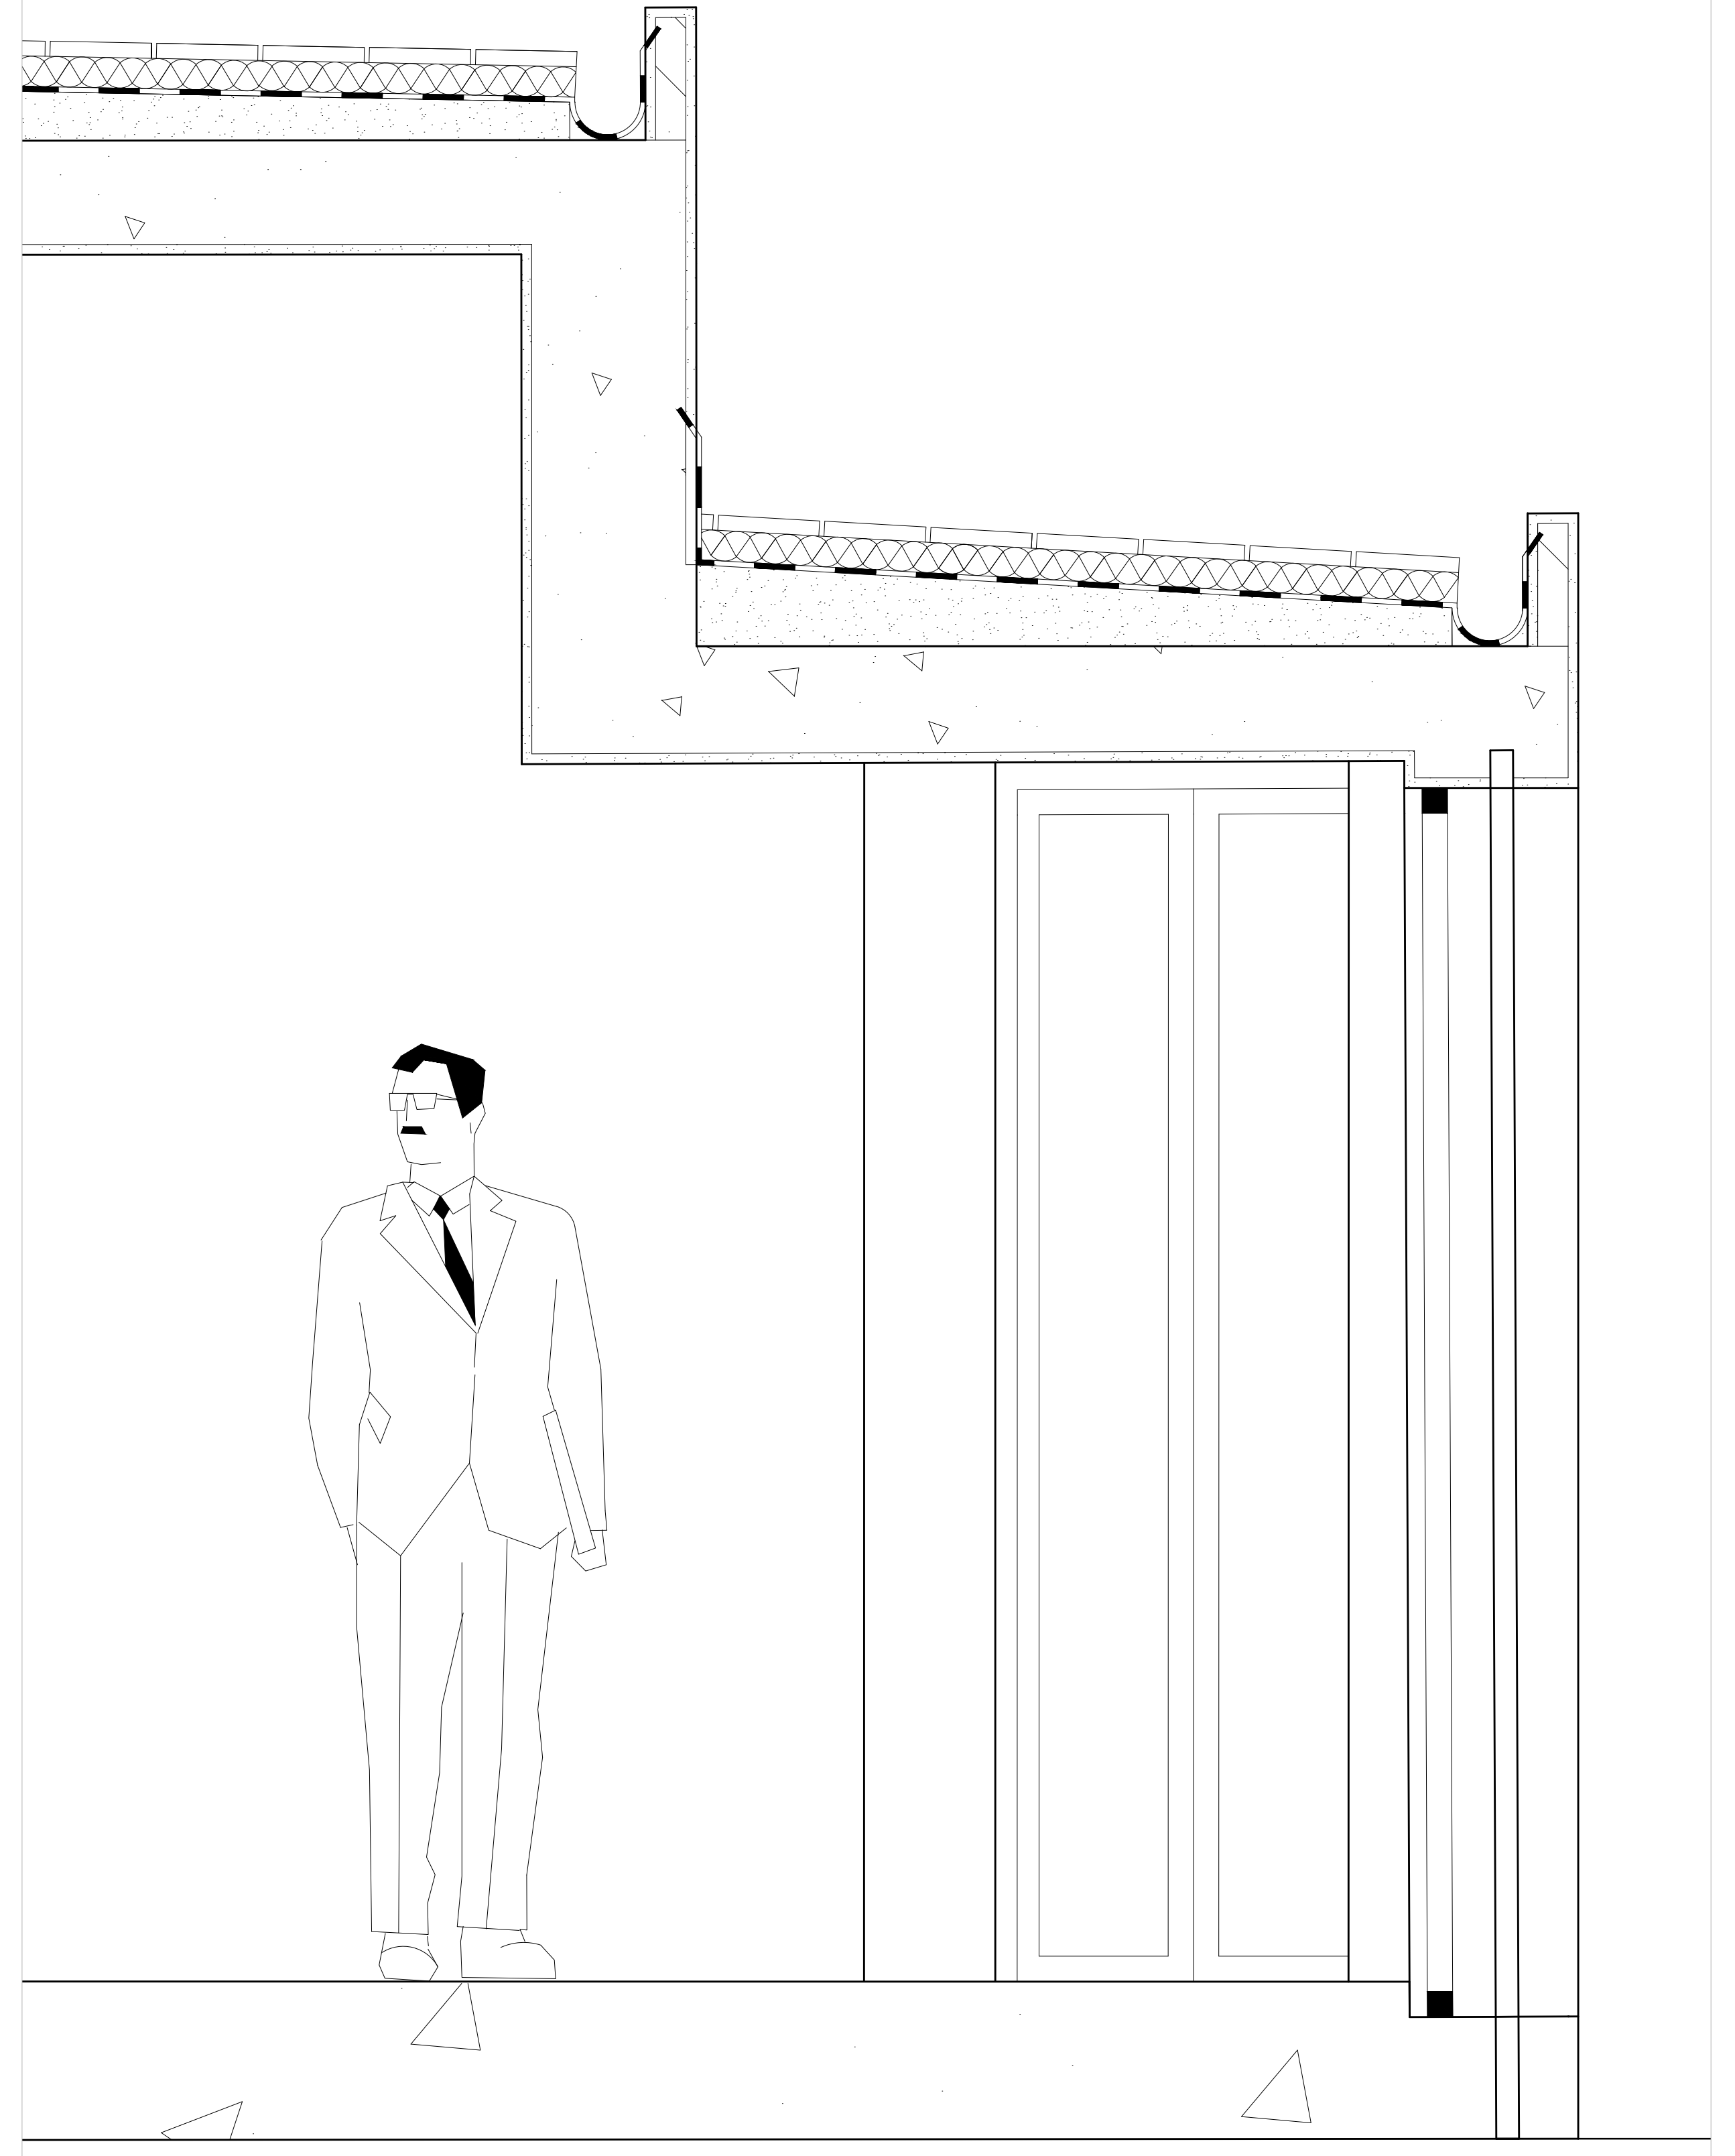

Francisco Lázaro 20221164

10/11/2023

Plantas, Cortes e Detalhes

1:100 1:20 1:10 1:1