



# Casa António Carlos Siza

## FAUL 2023 / 2024 - Sistemas de Representação Digital


### Trabalho 2

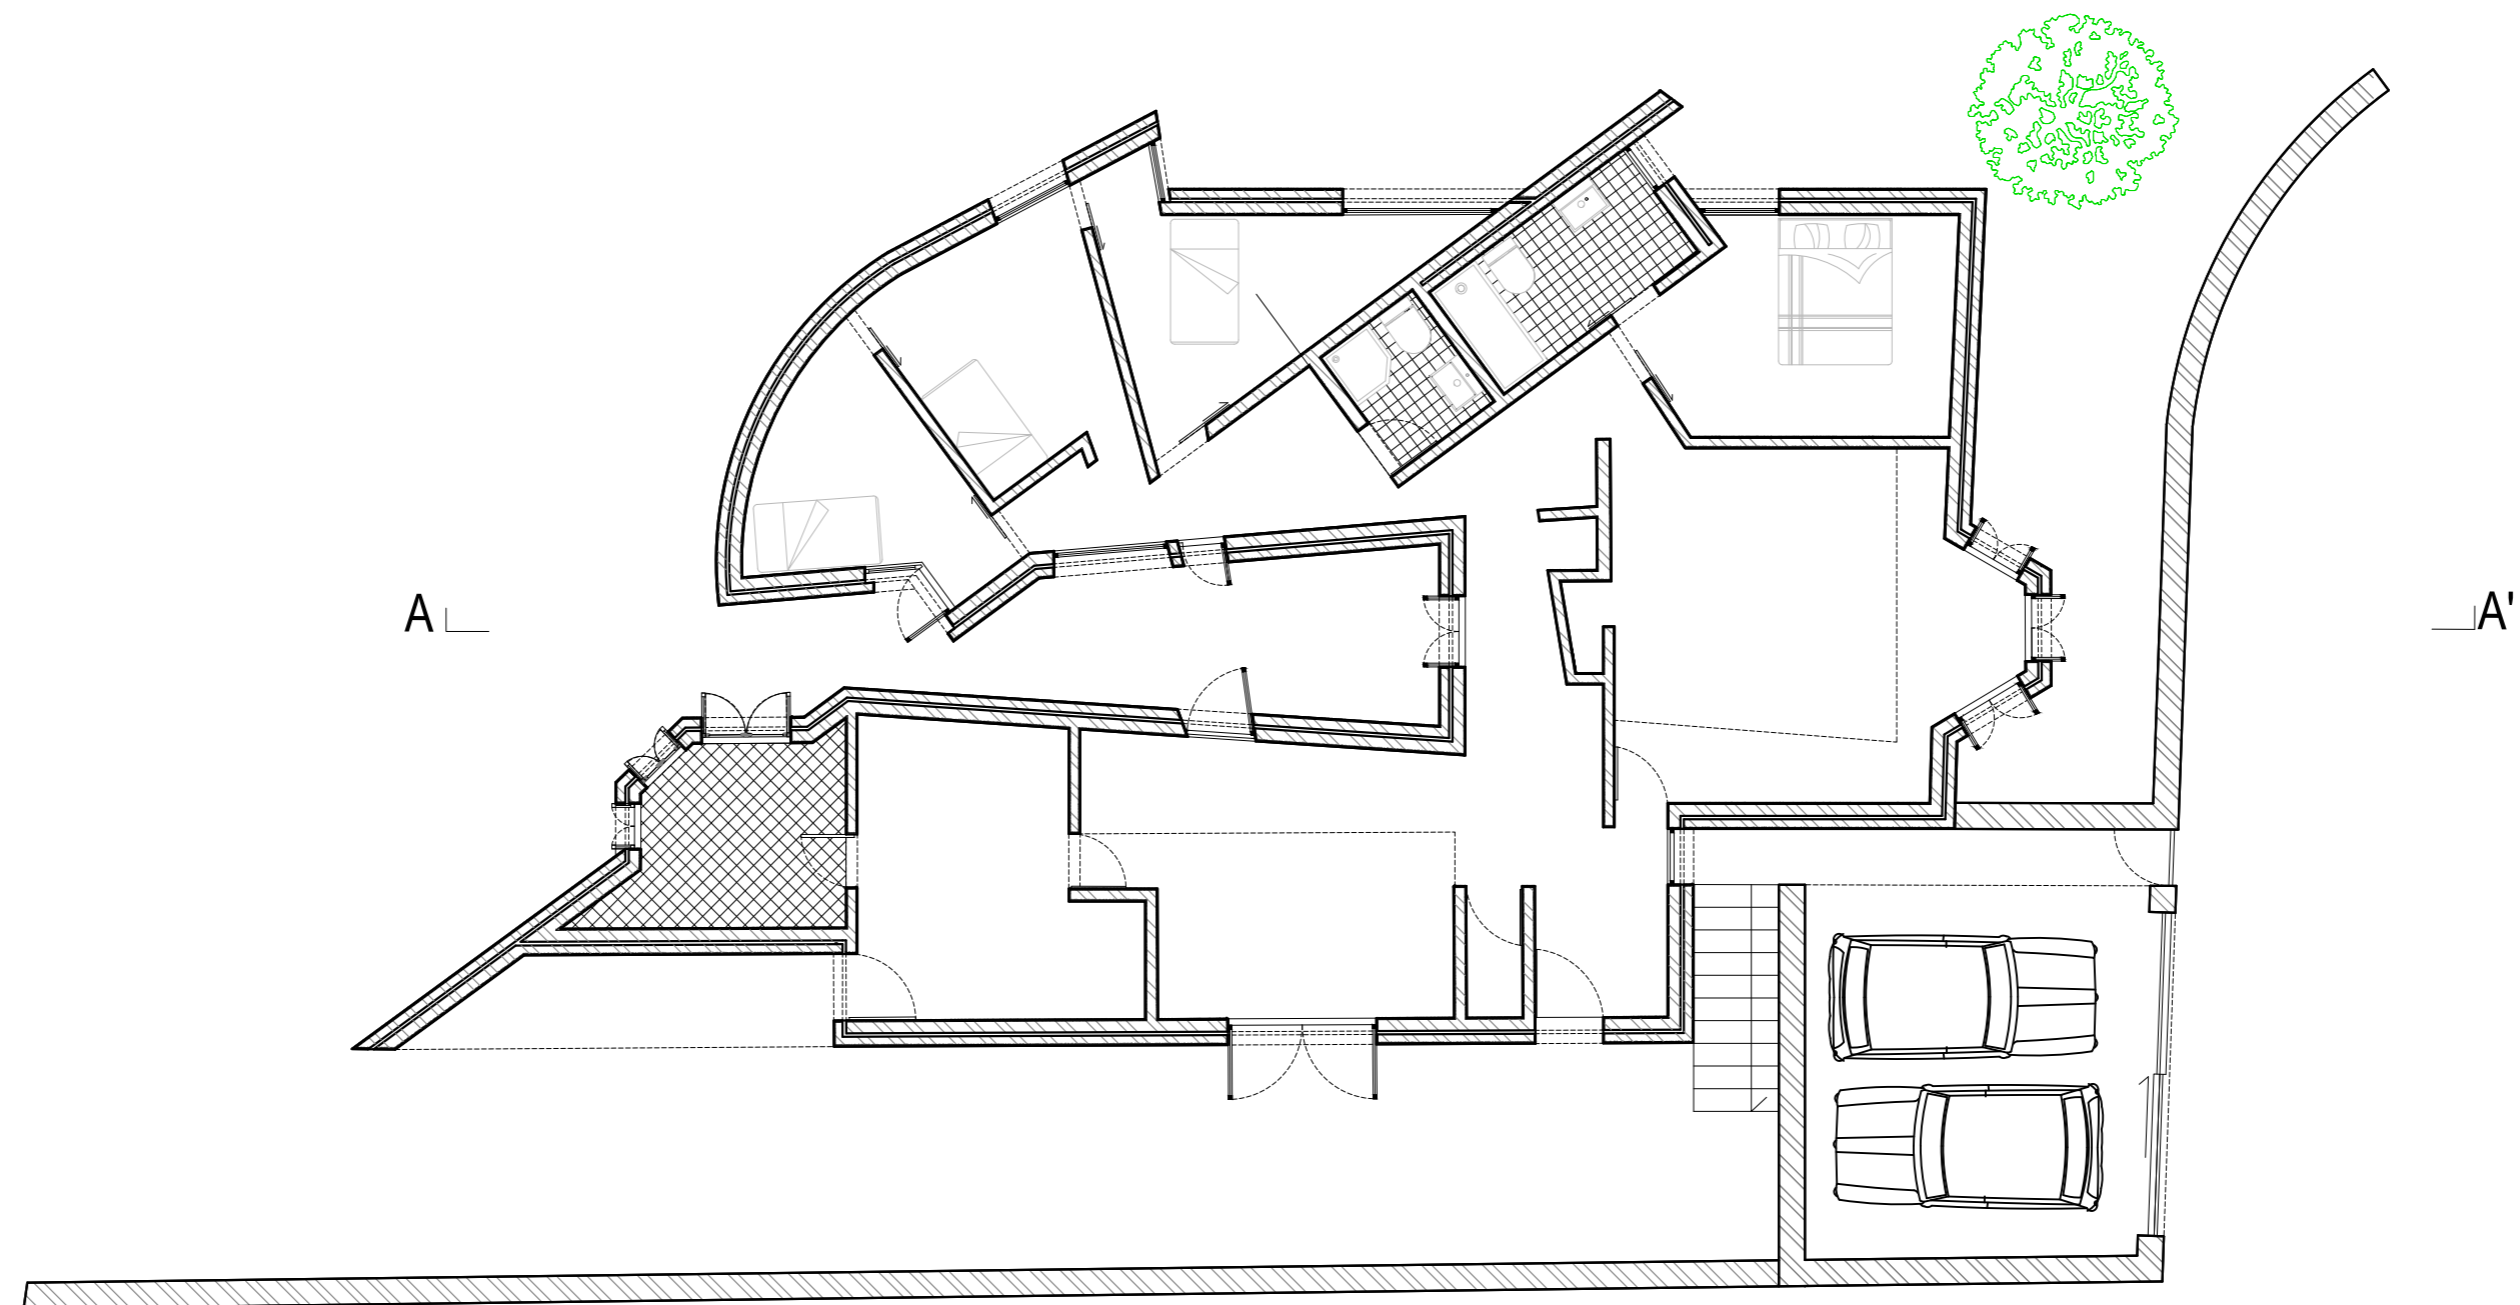

Planta

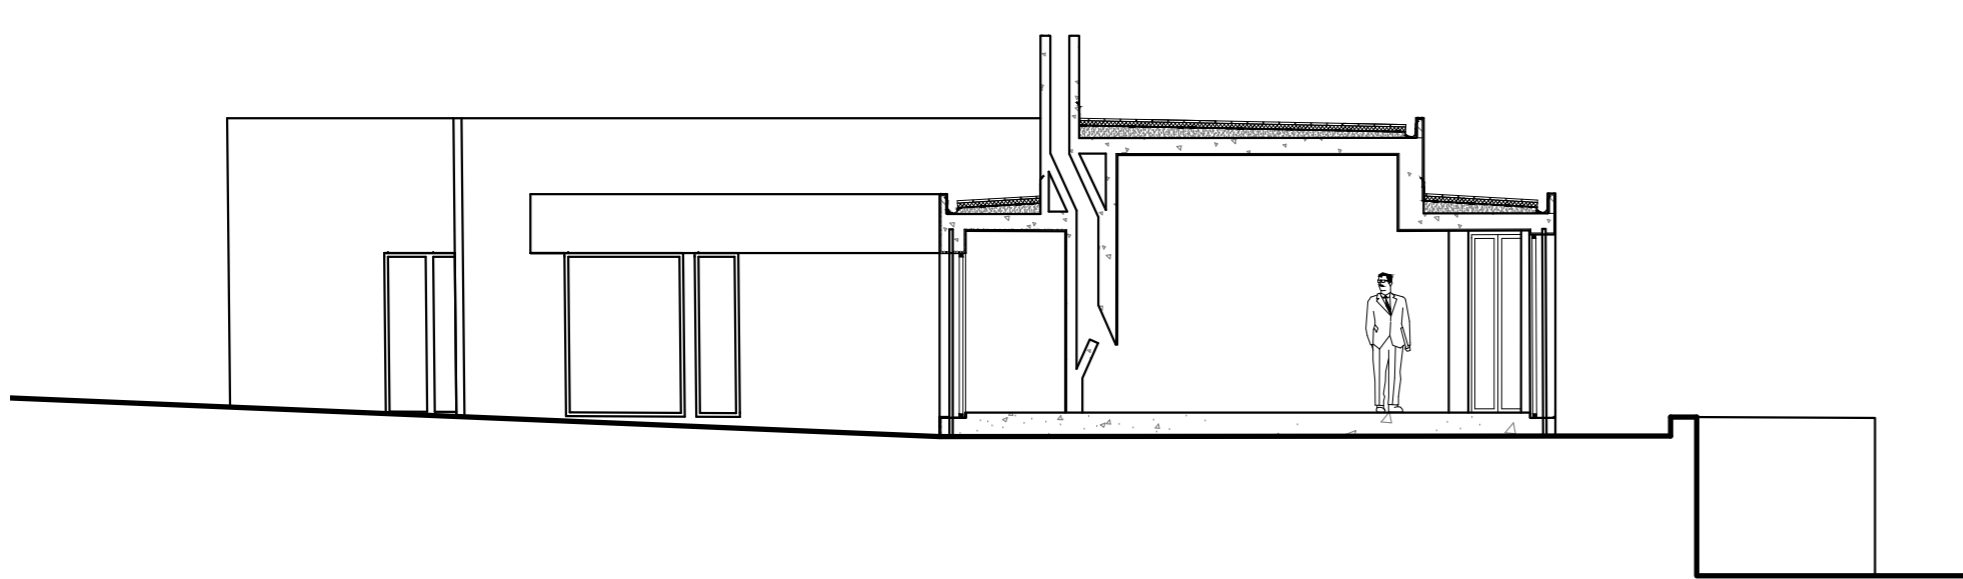

Corte A-A'

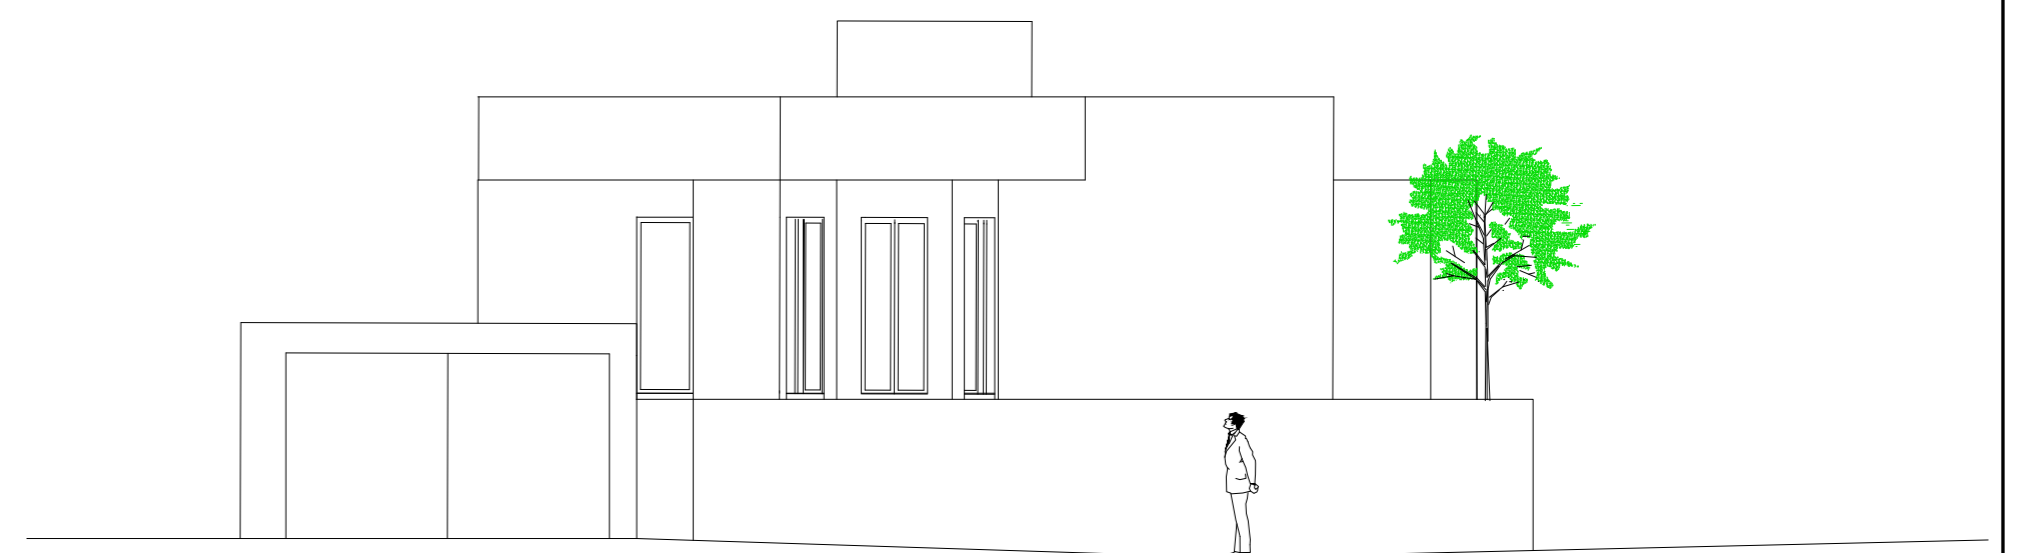

Alçado Frontal

