




Desenhos da casa António Carlos Siza

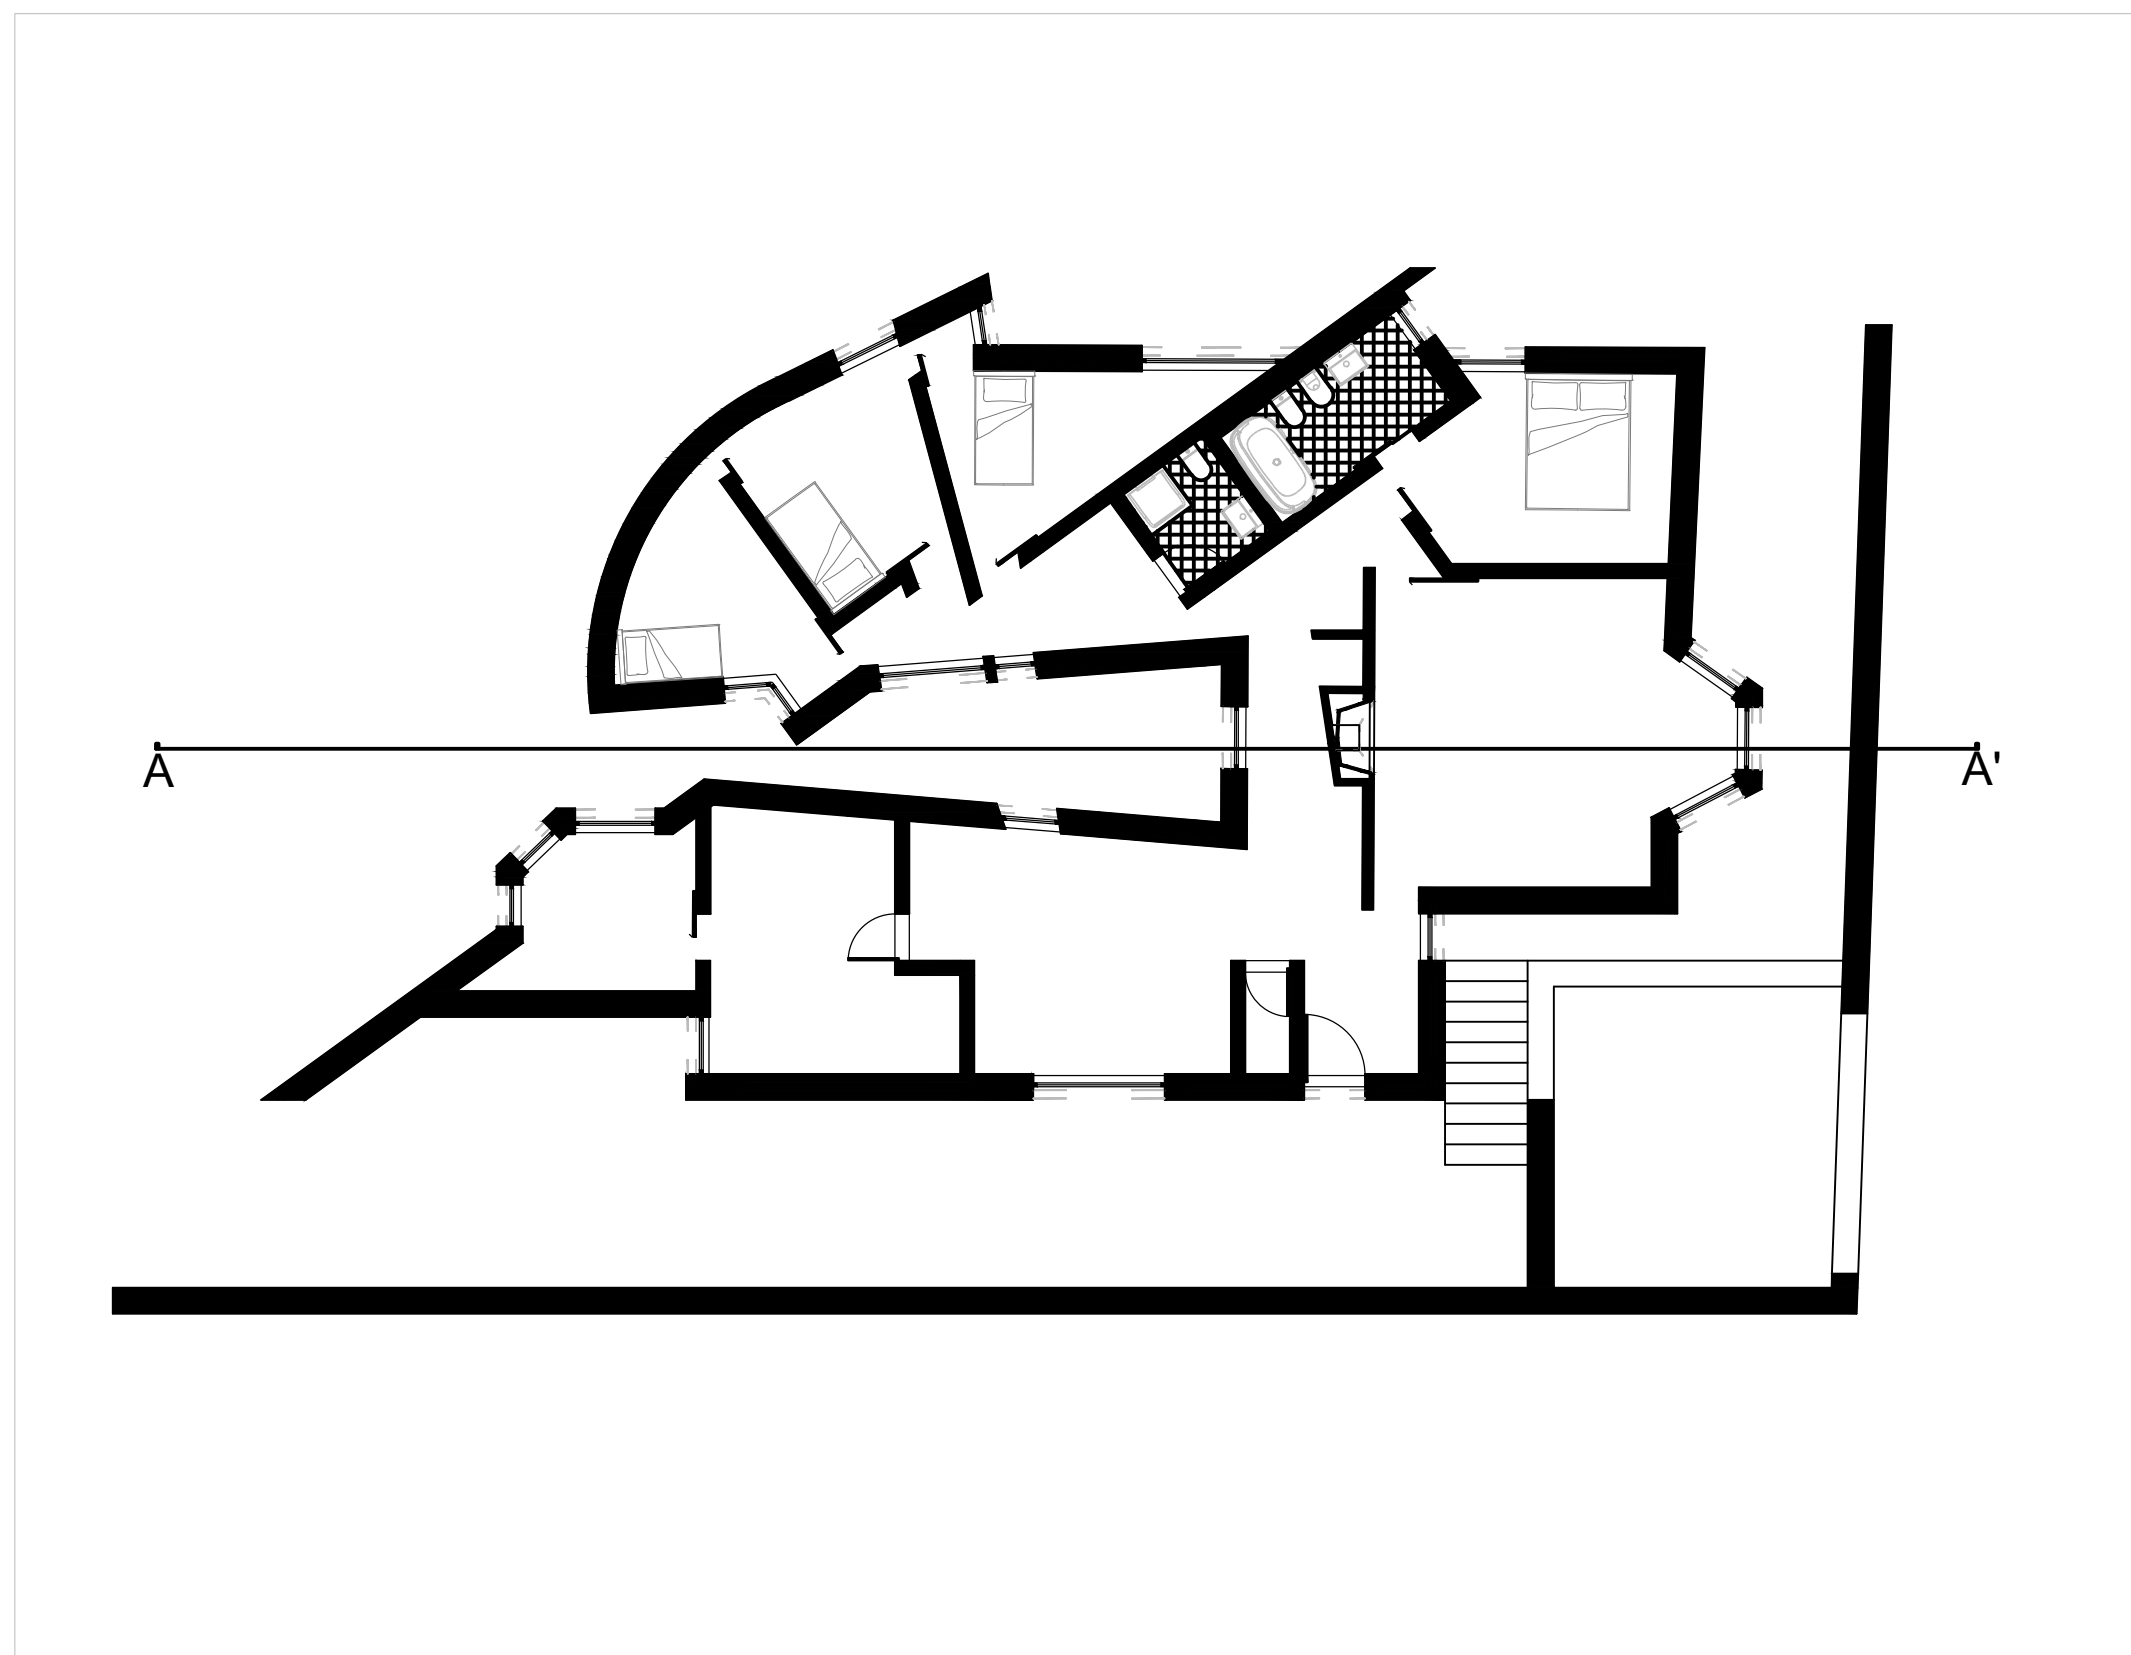


Planta de corte esc. 1:100

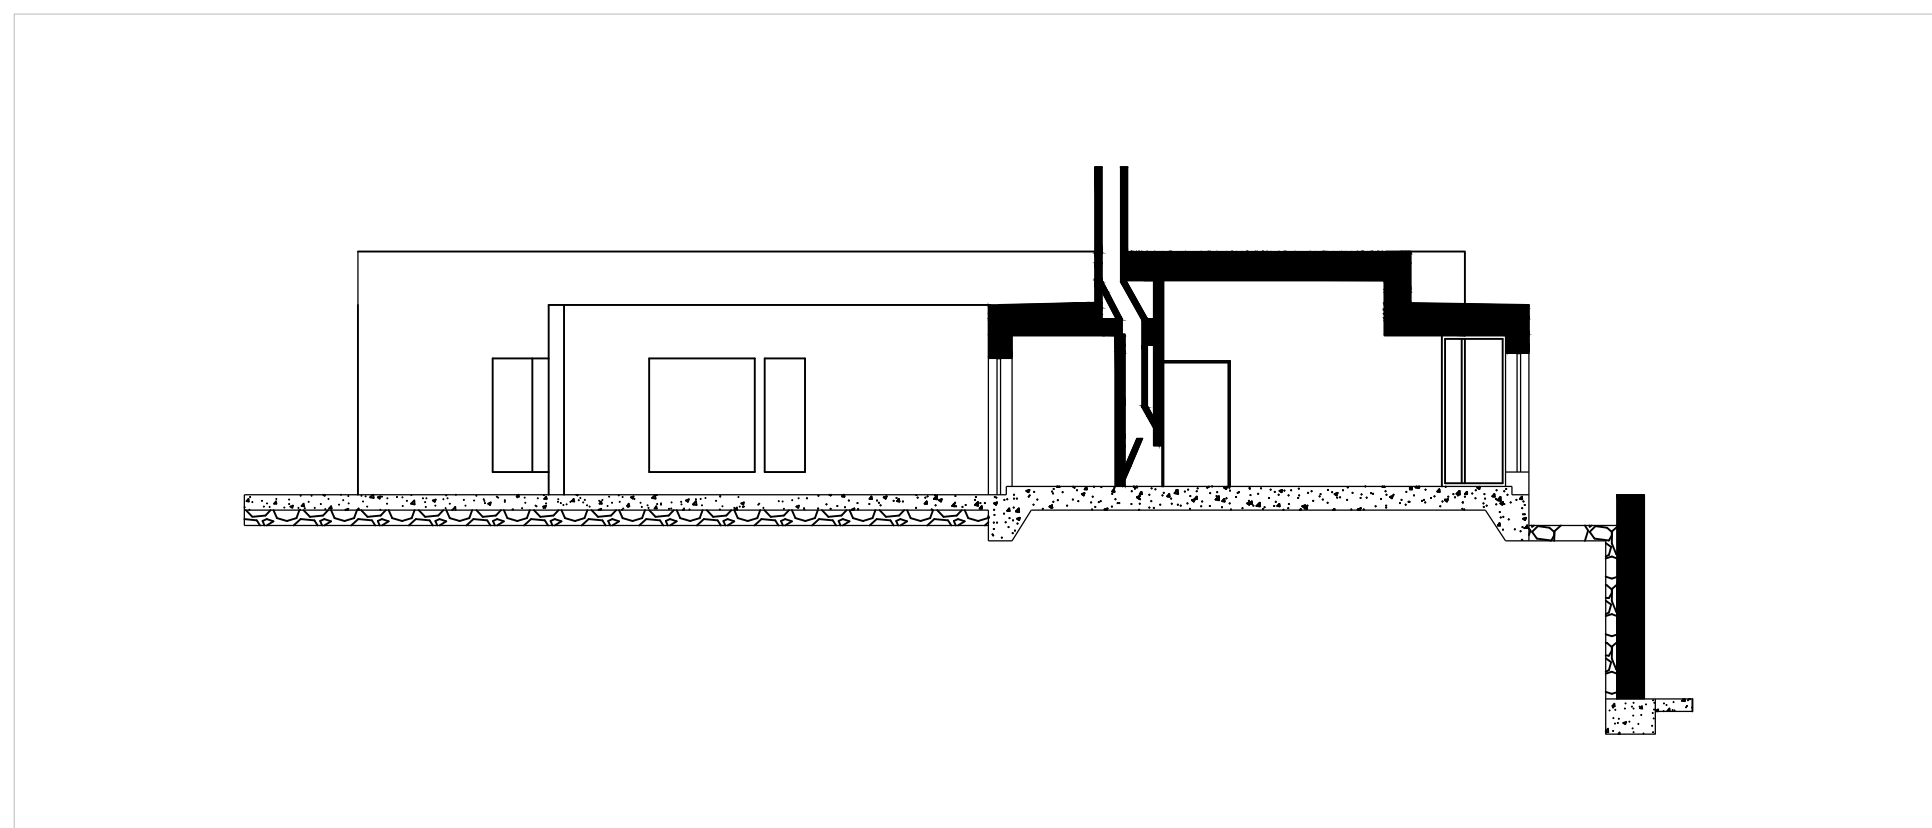


Corte AA' esc. 1:100

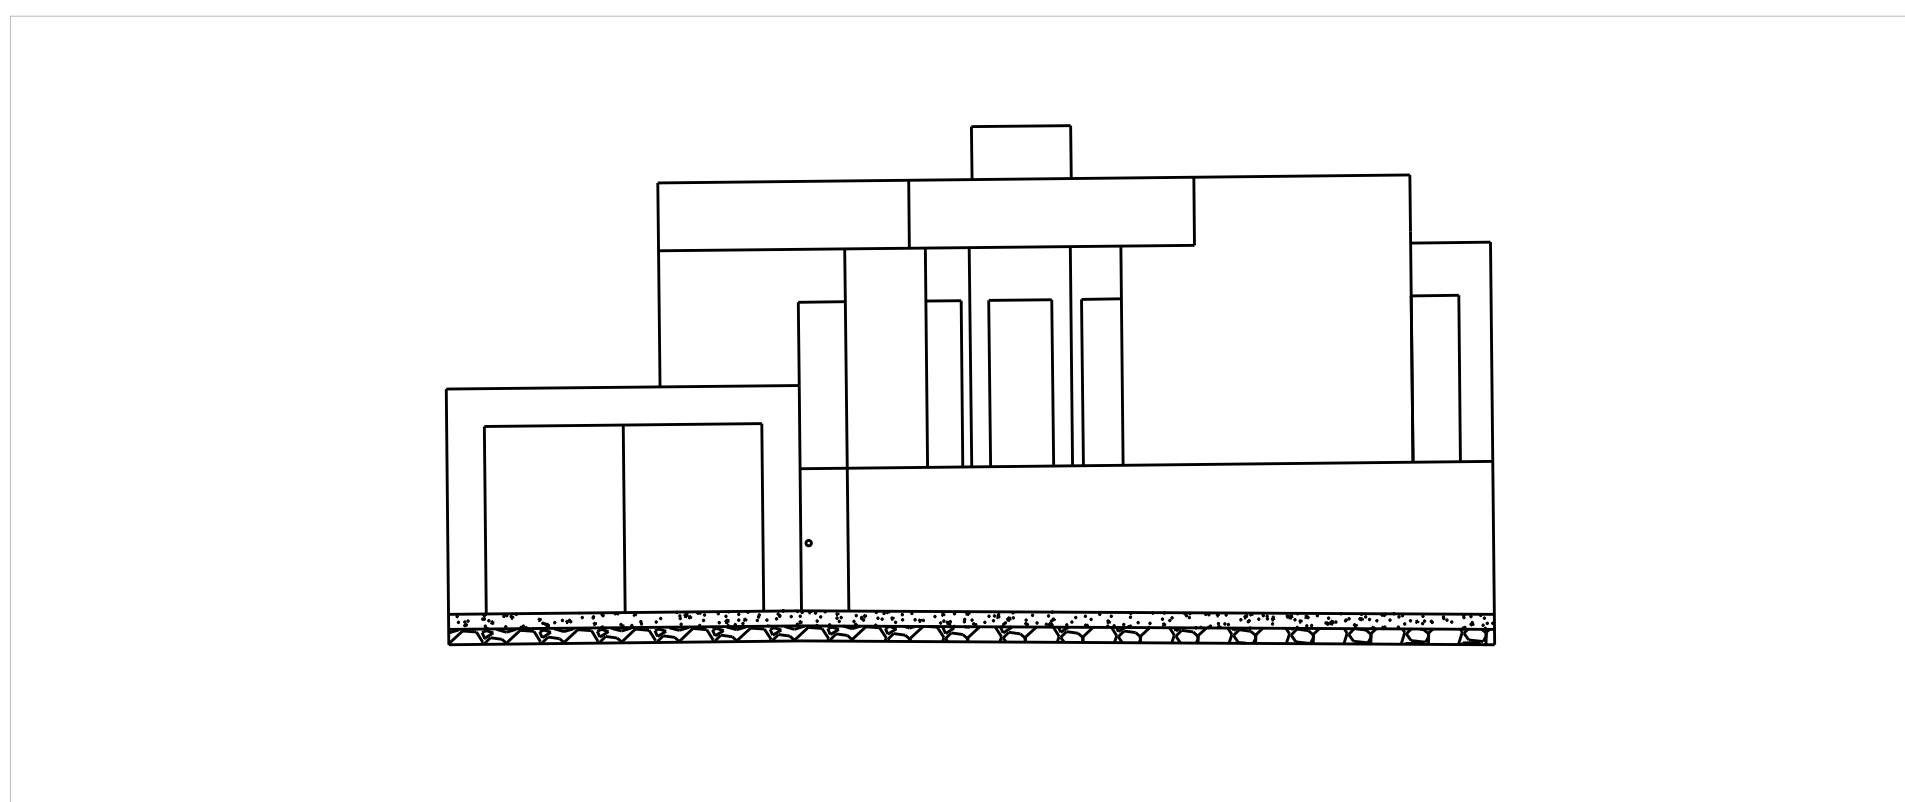

Alçado esc. 1:100

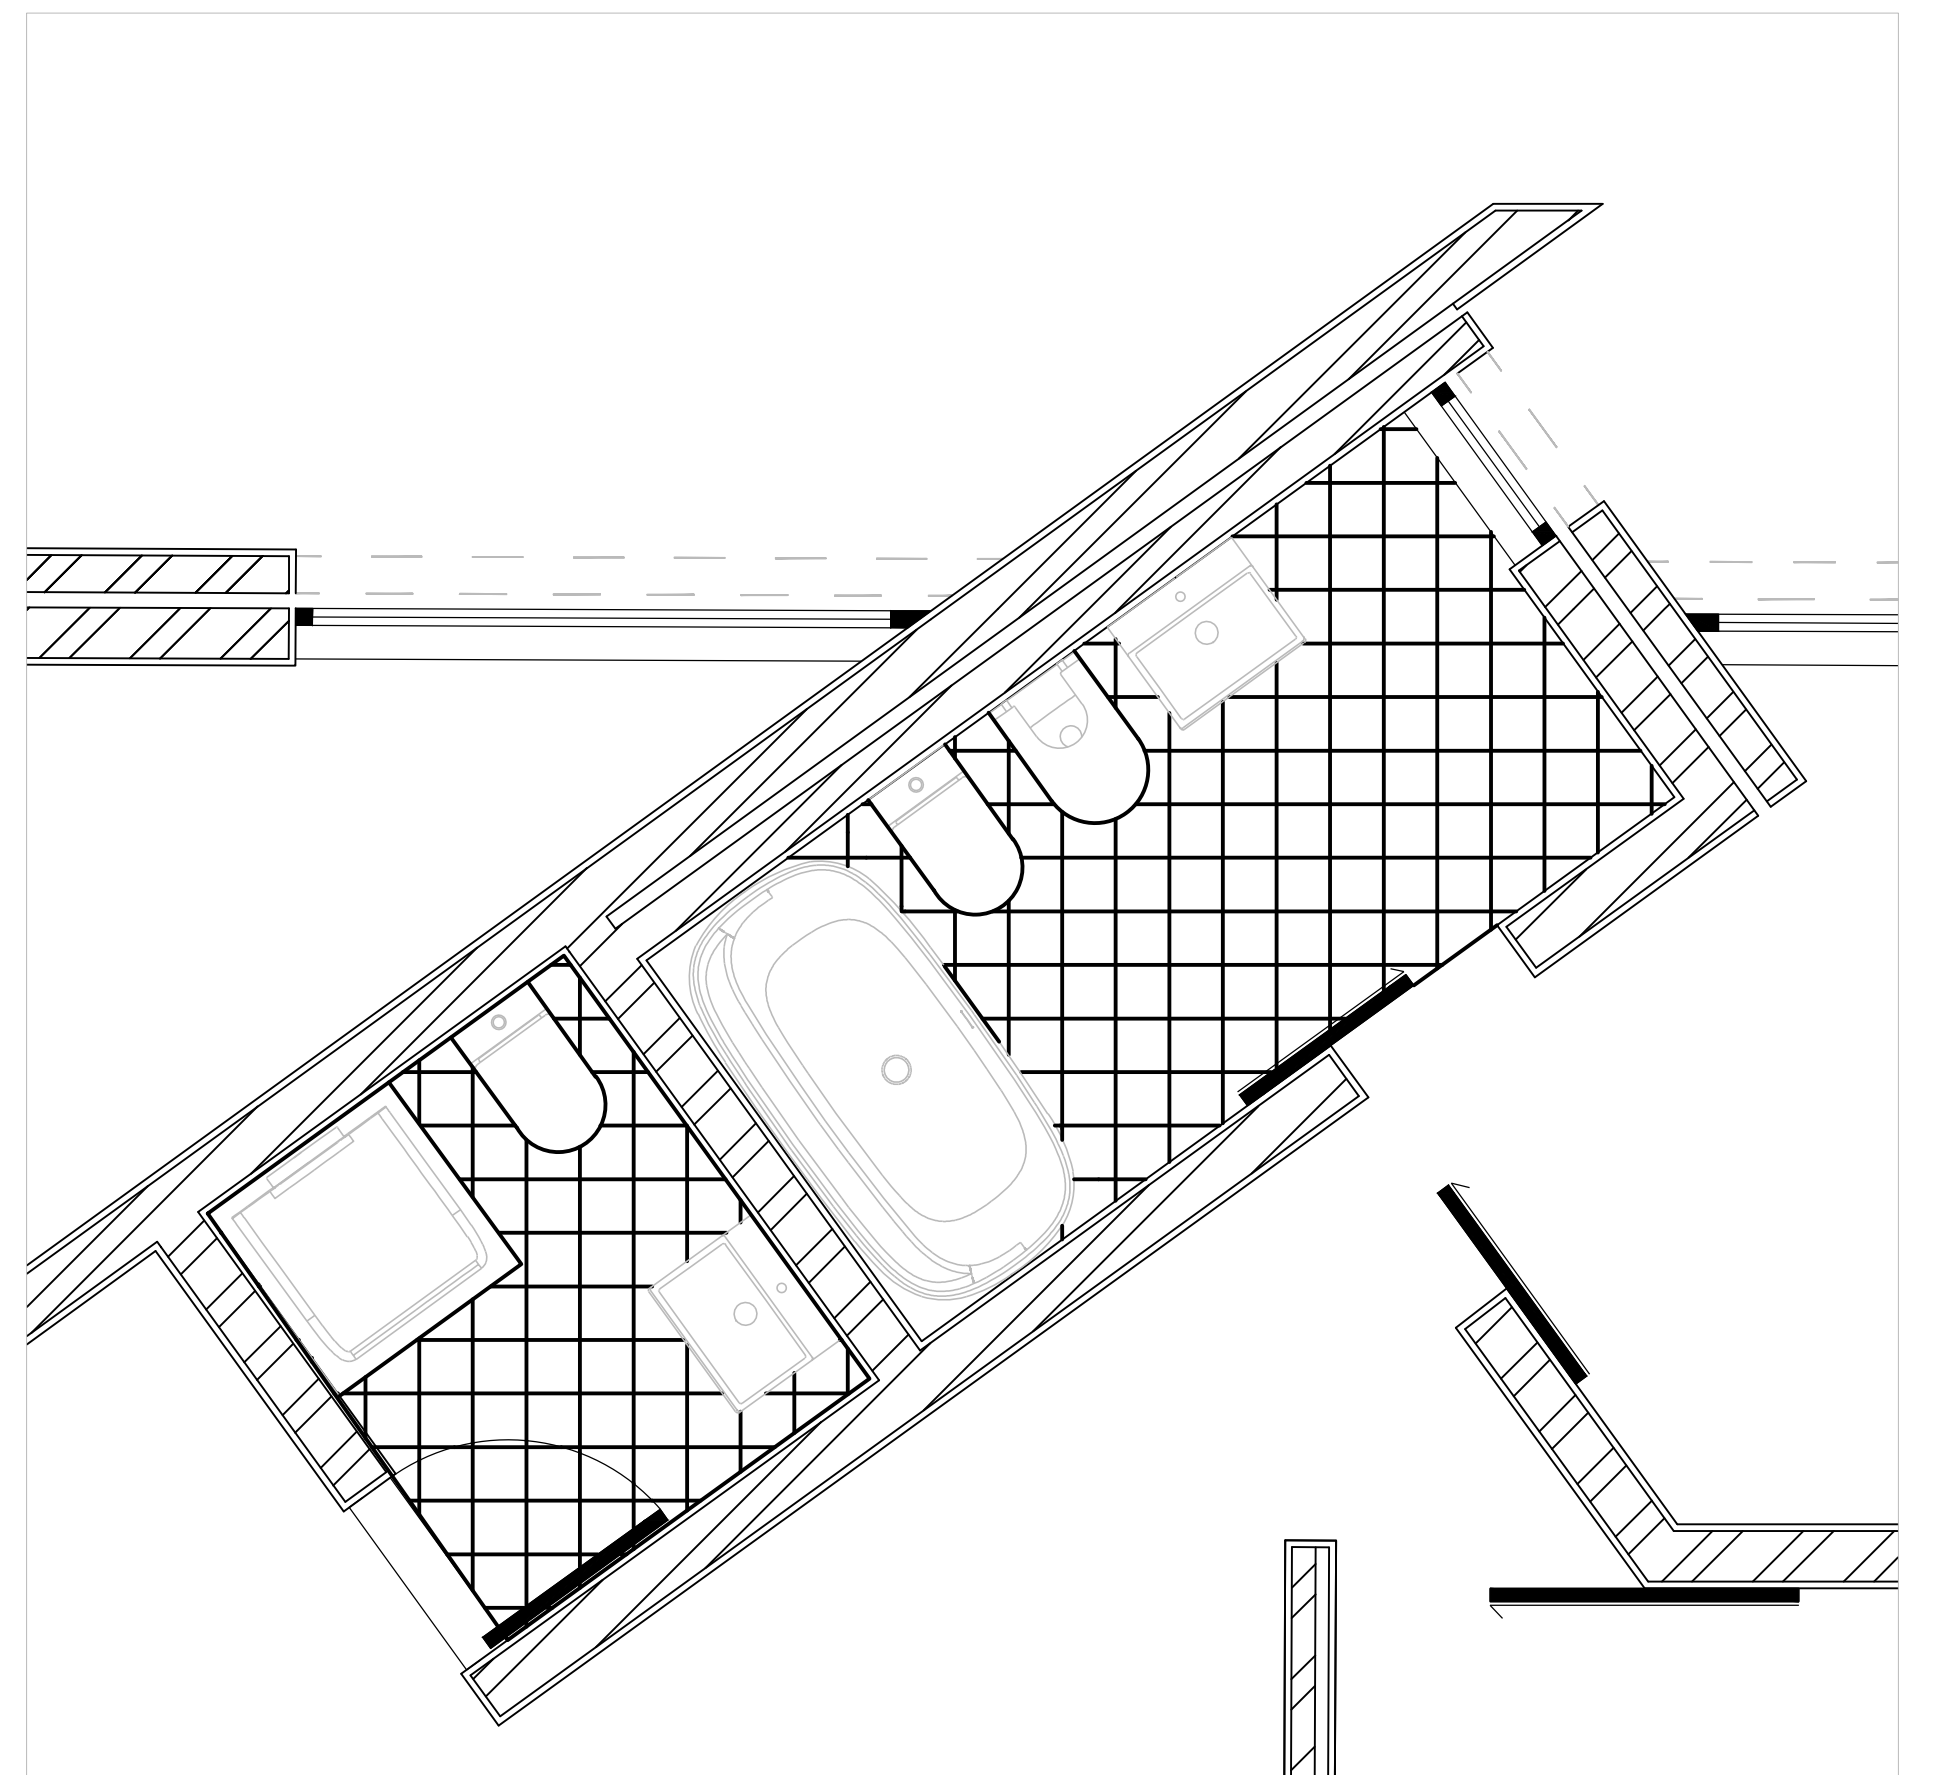

Pormenor esc. 1:20

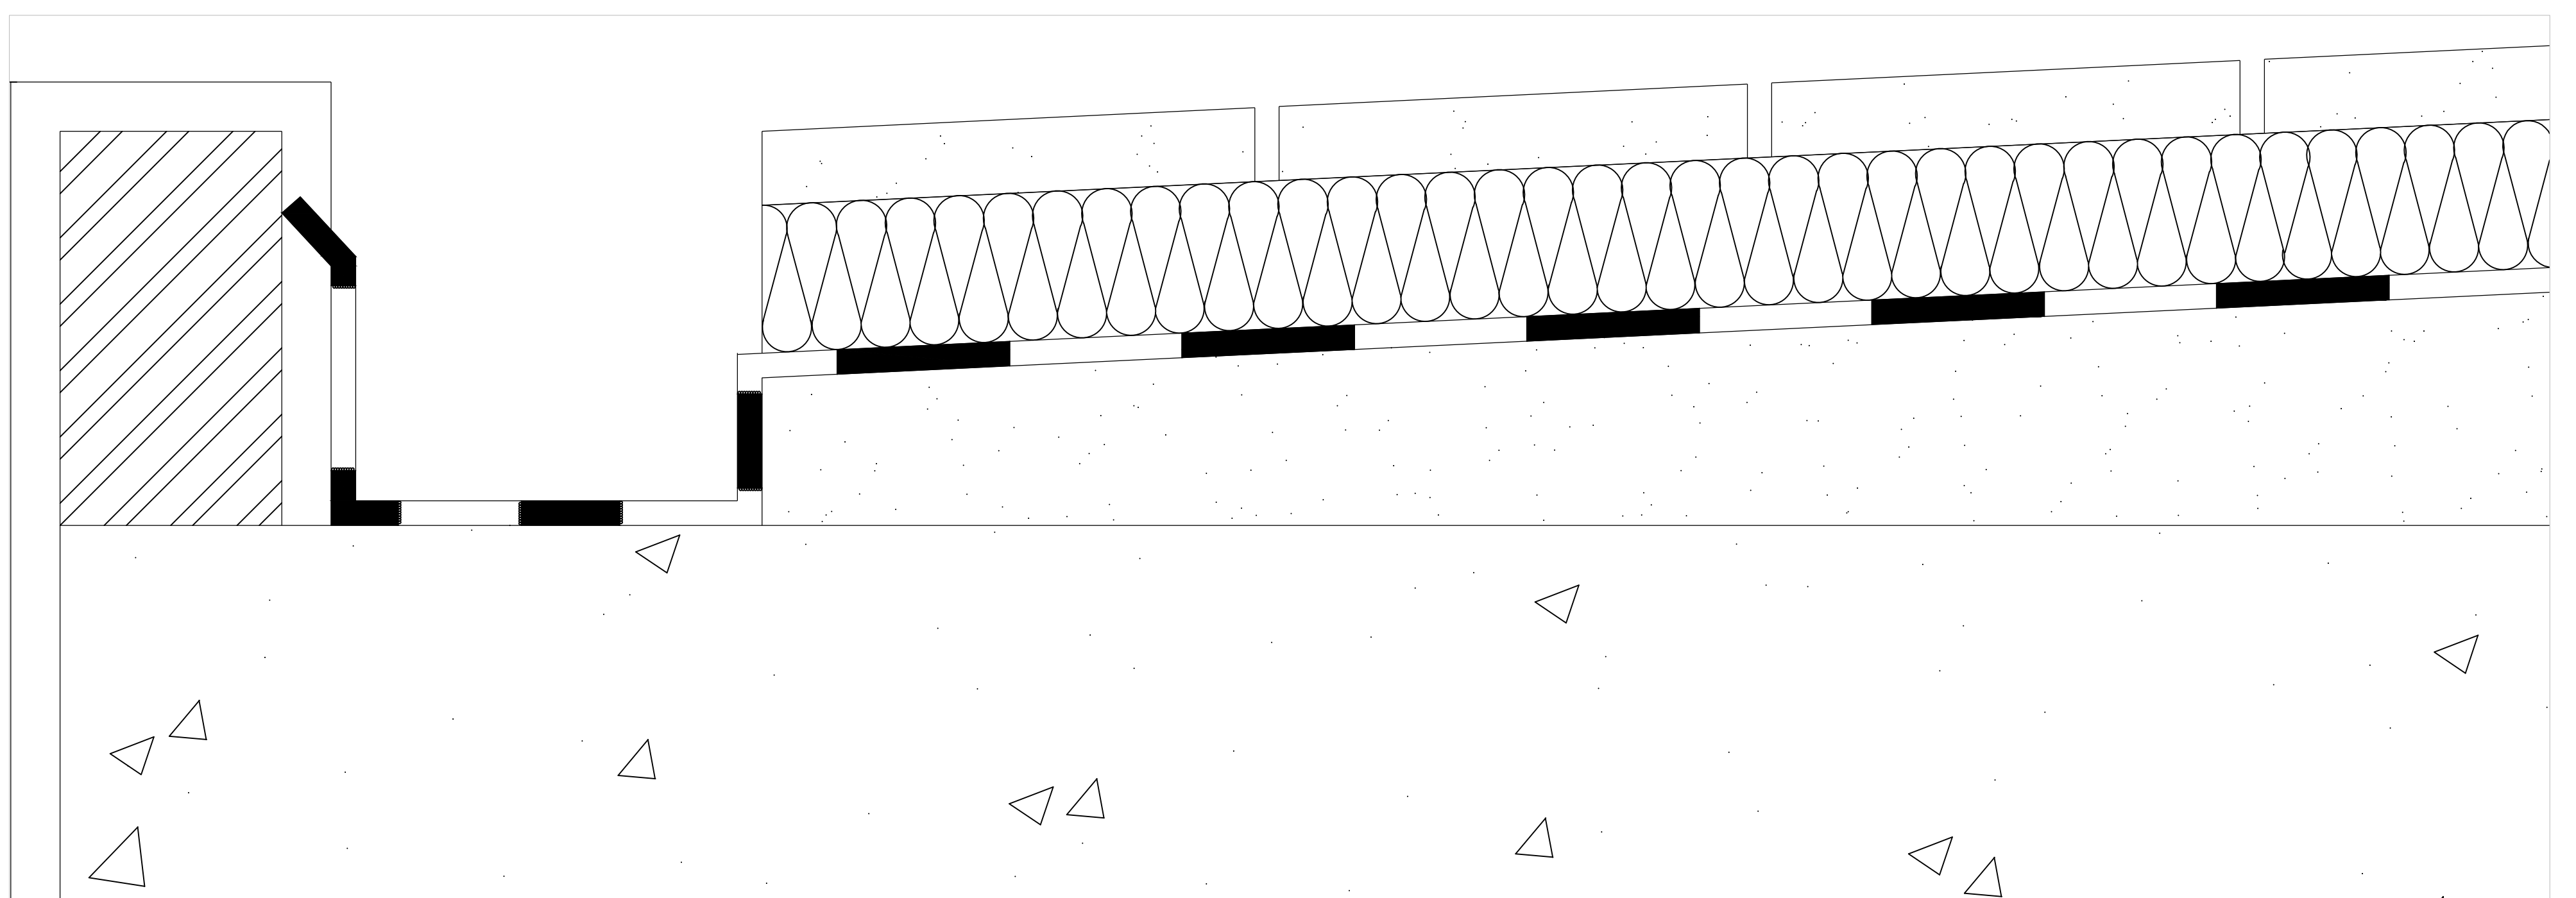

Pormenor esc. 1:5