



Planta Esc. 1/100

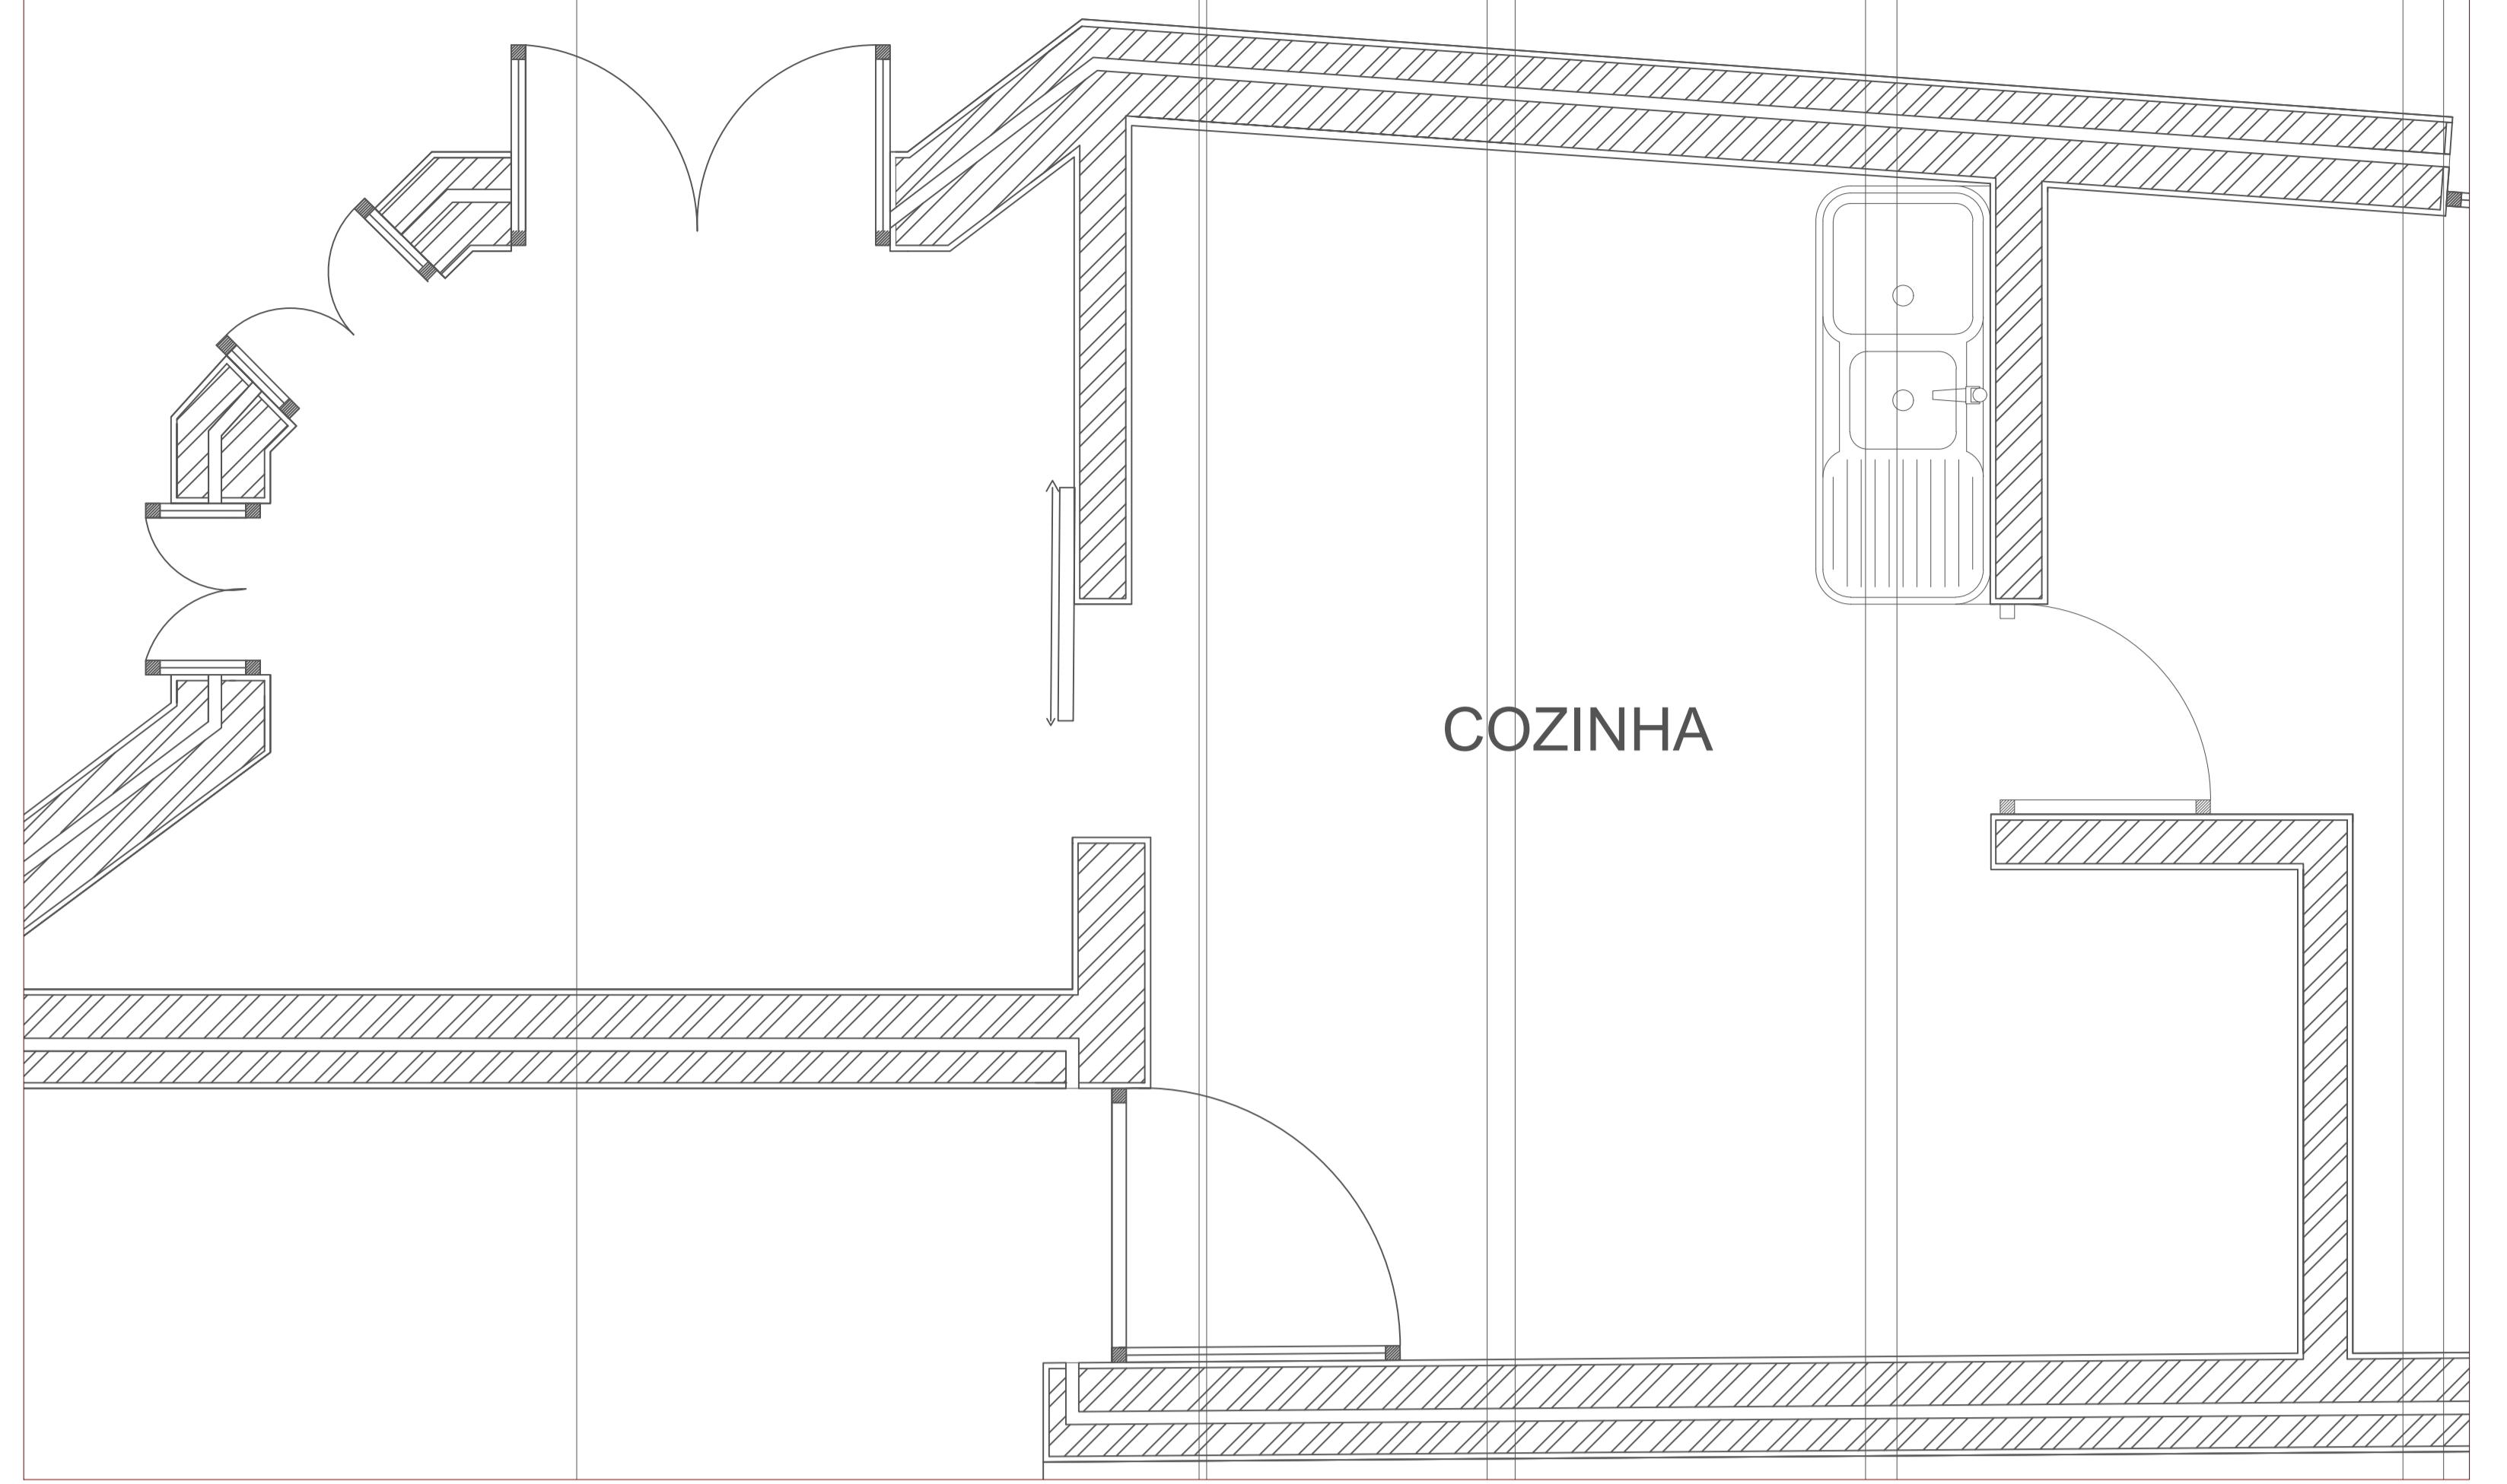


Planta Esc. 1/20

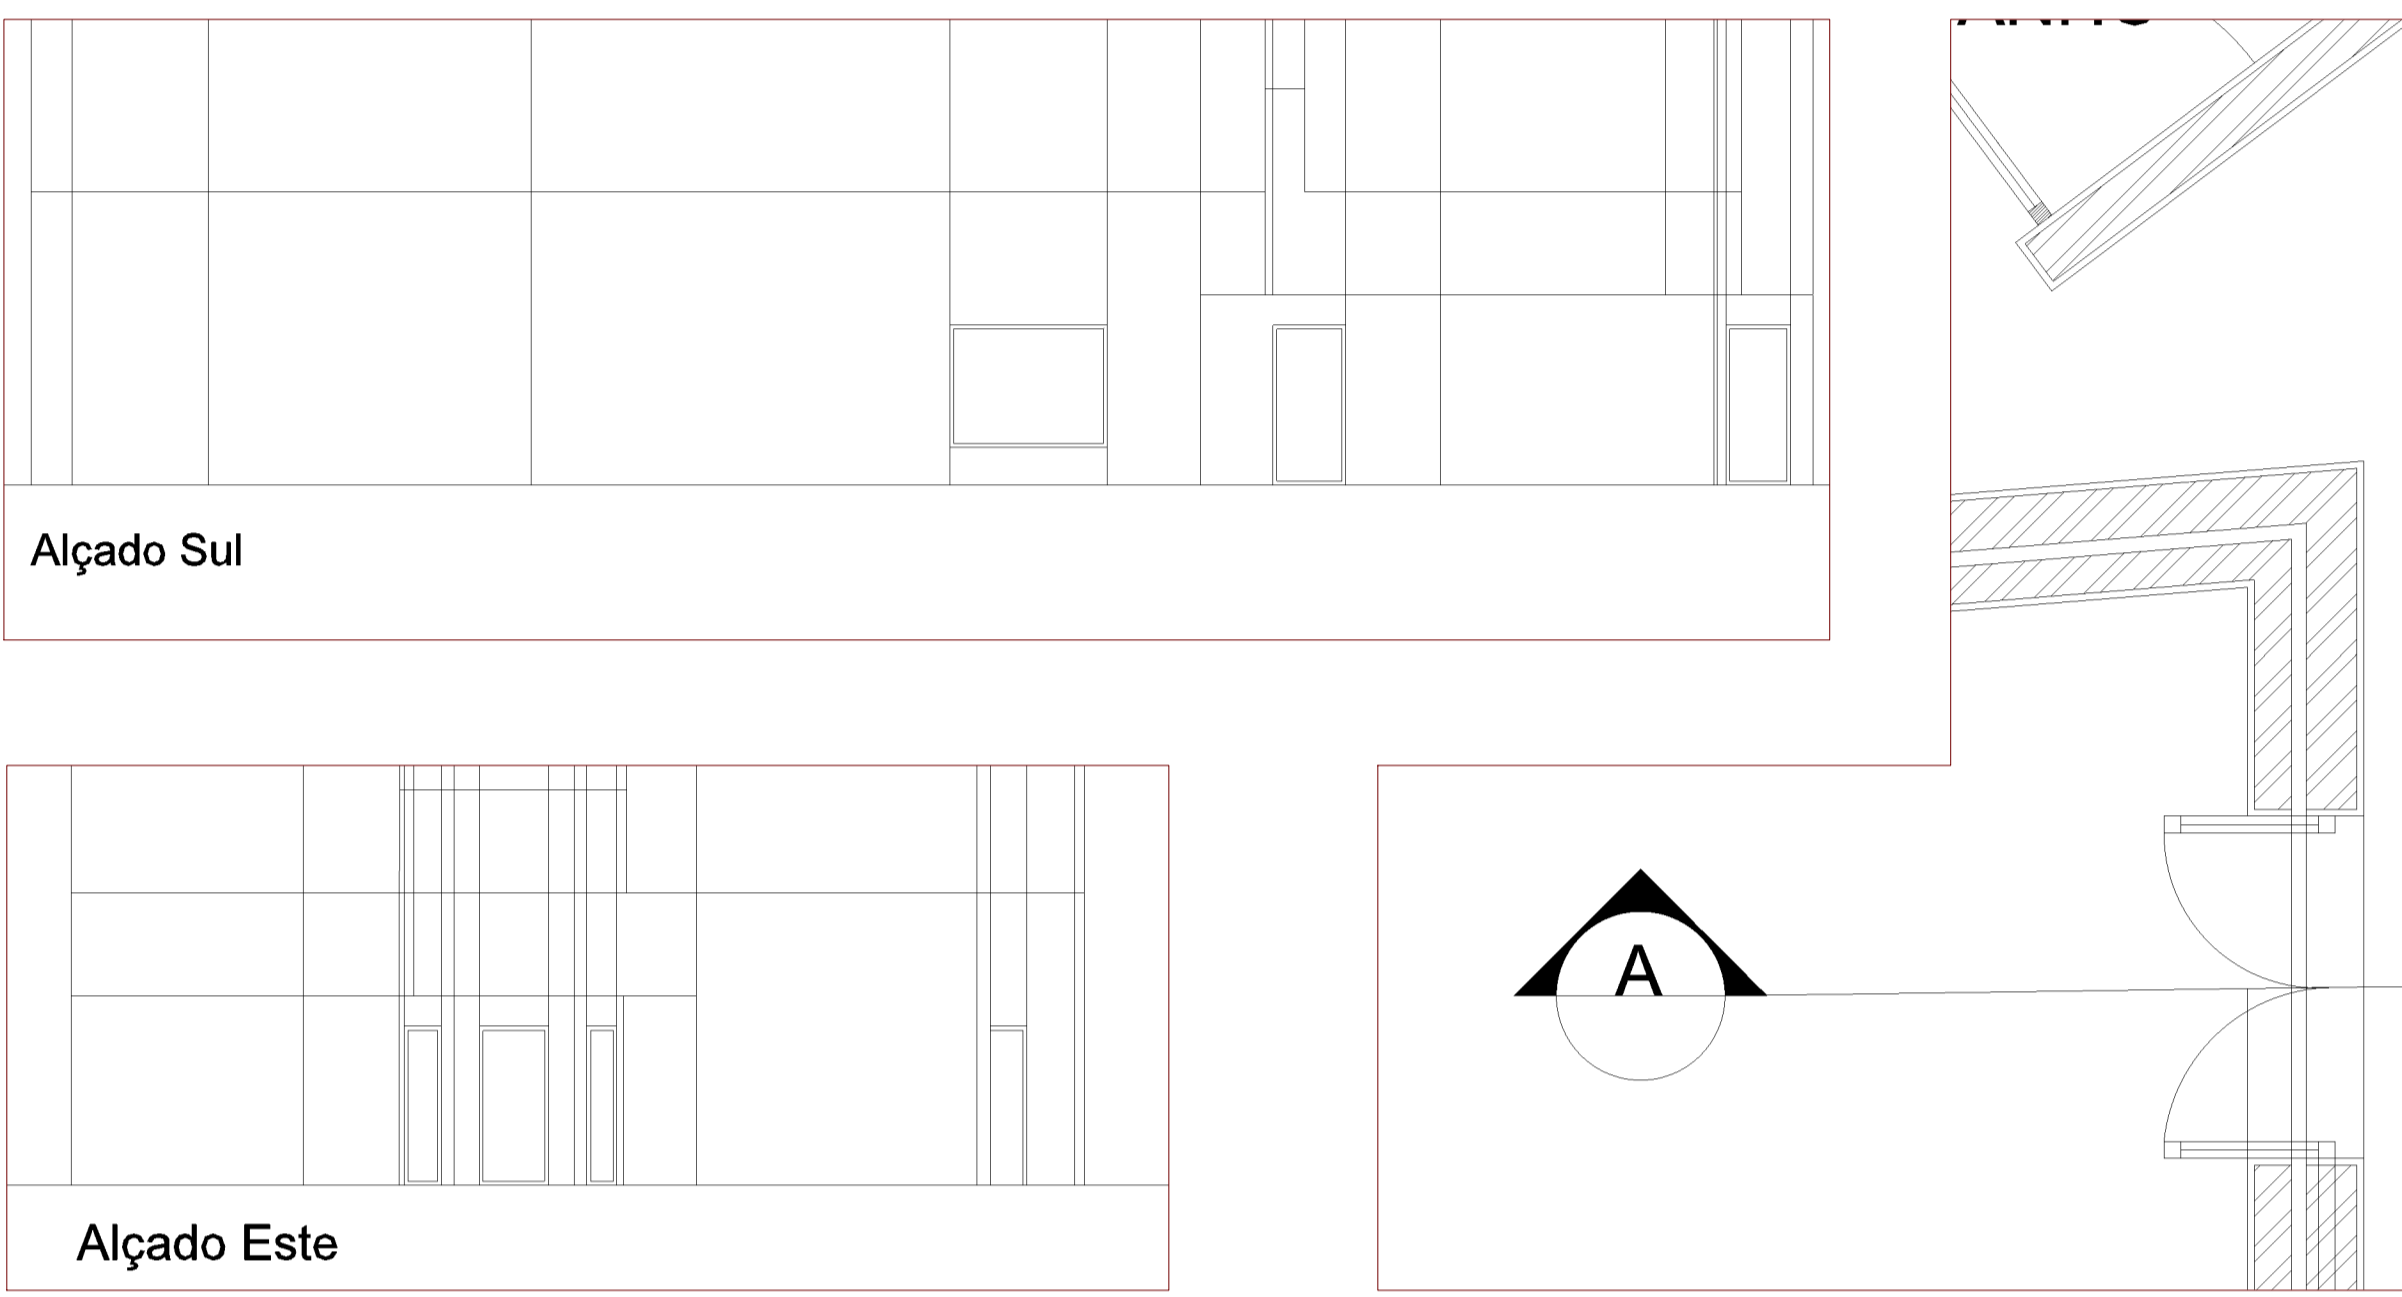


Alçados Esc. 1/100


Planta Esc. 1/20

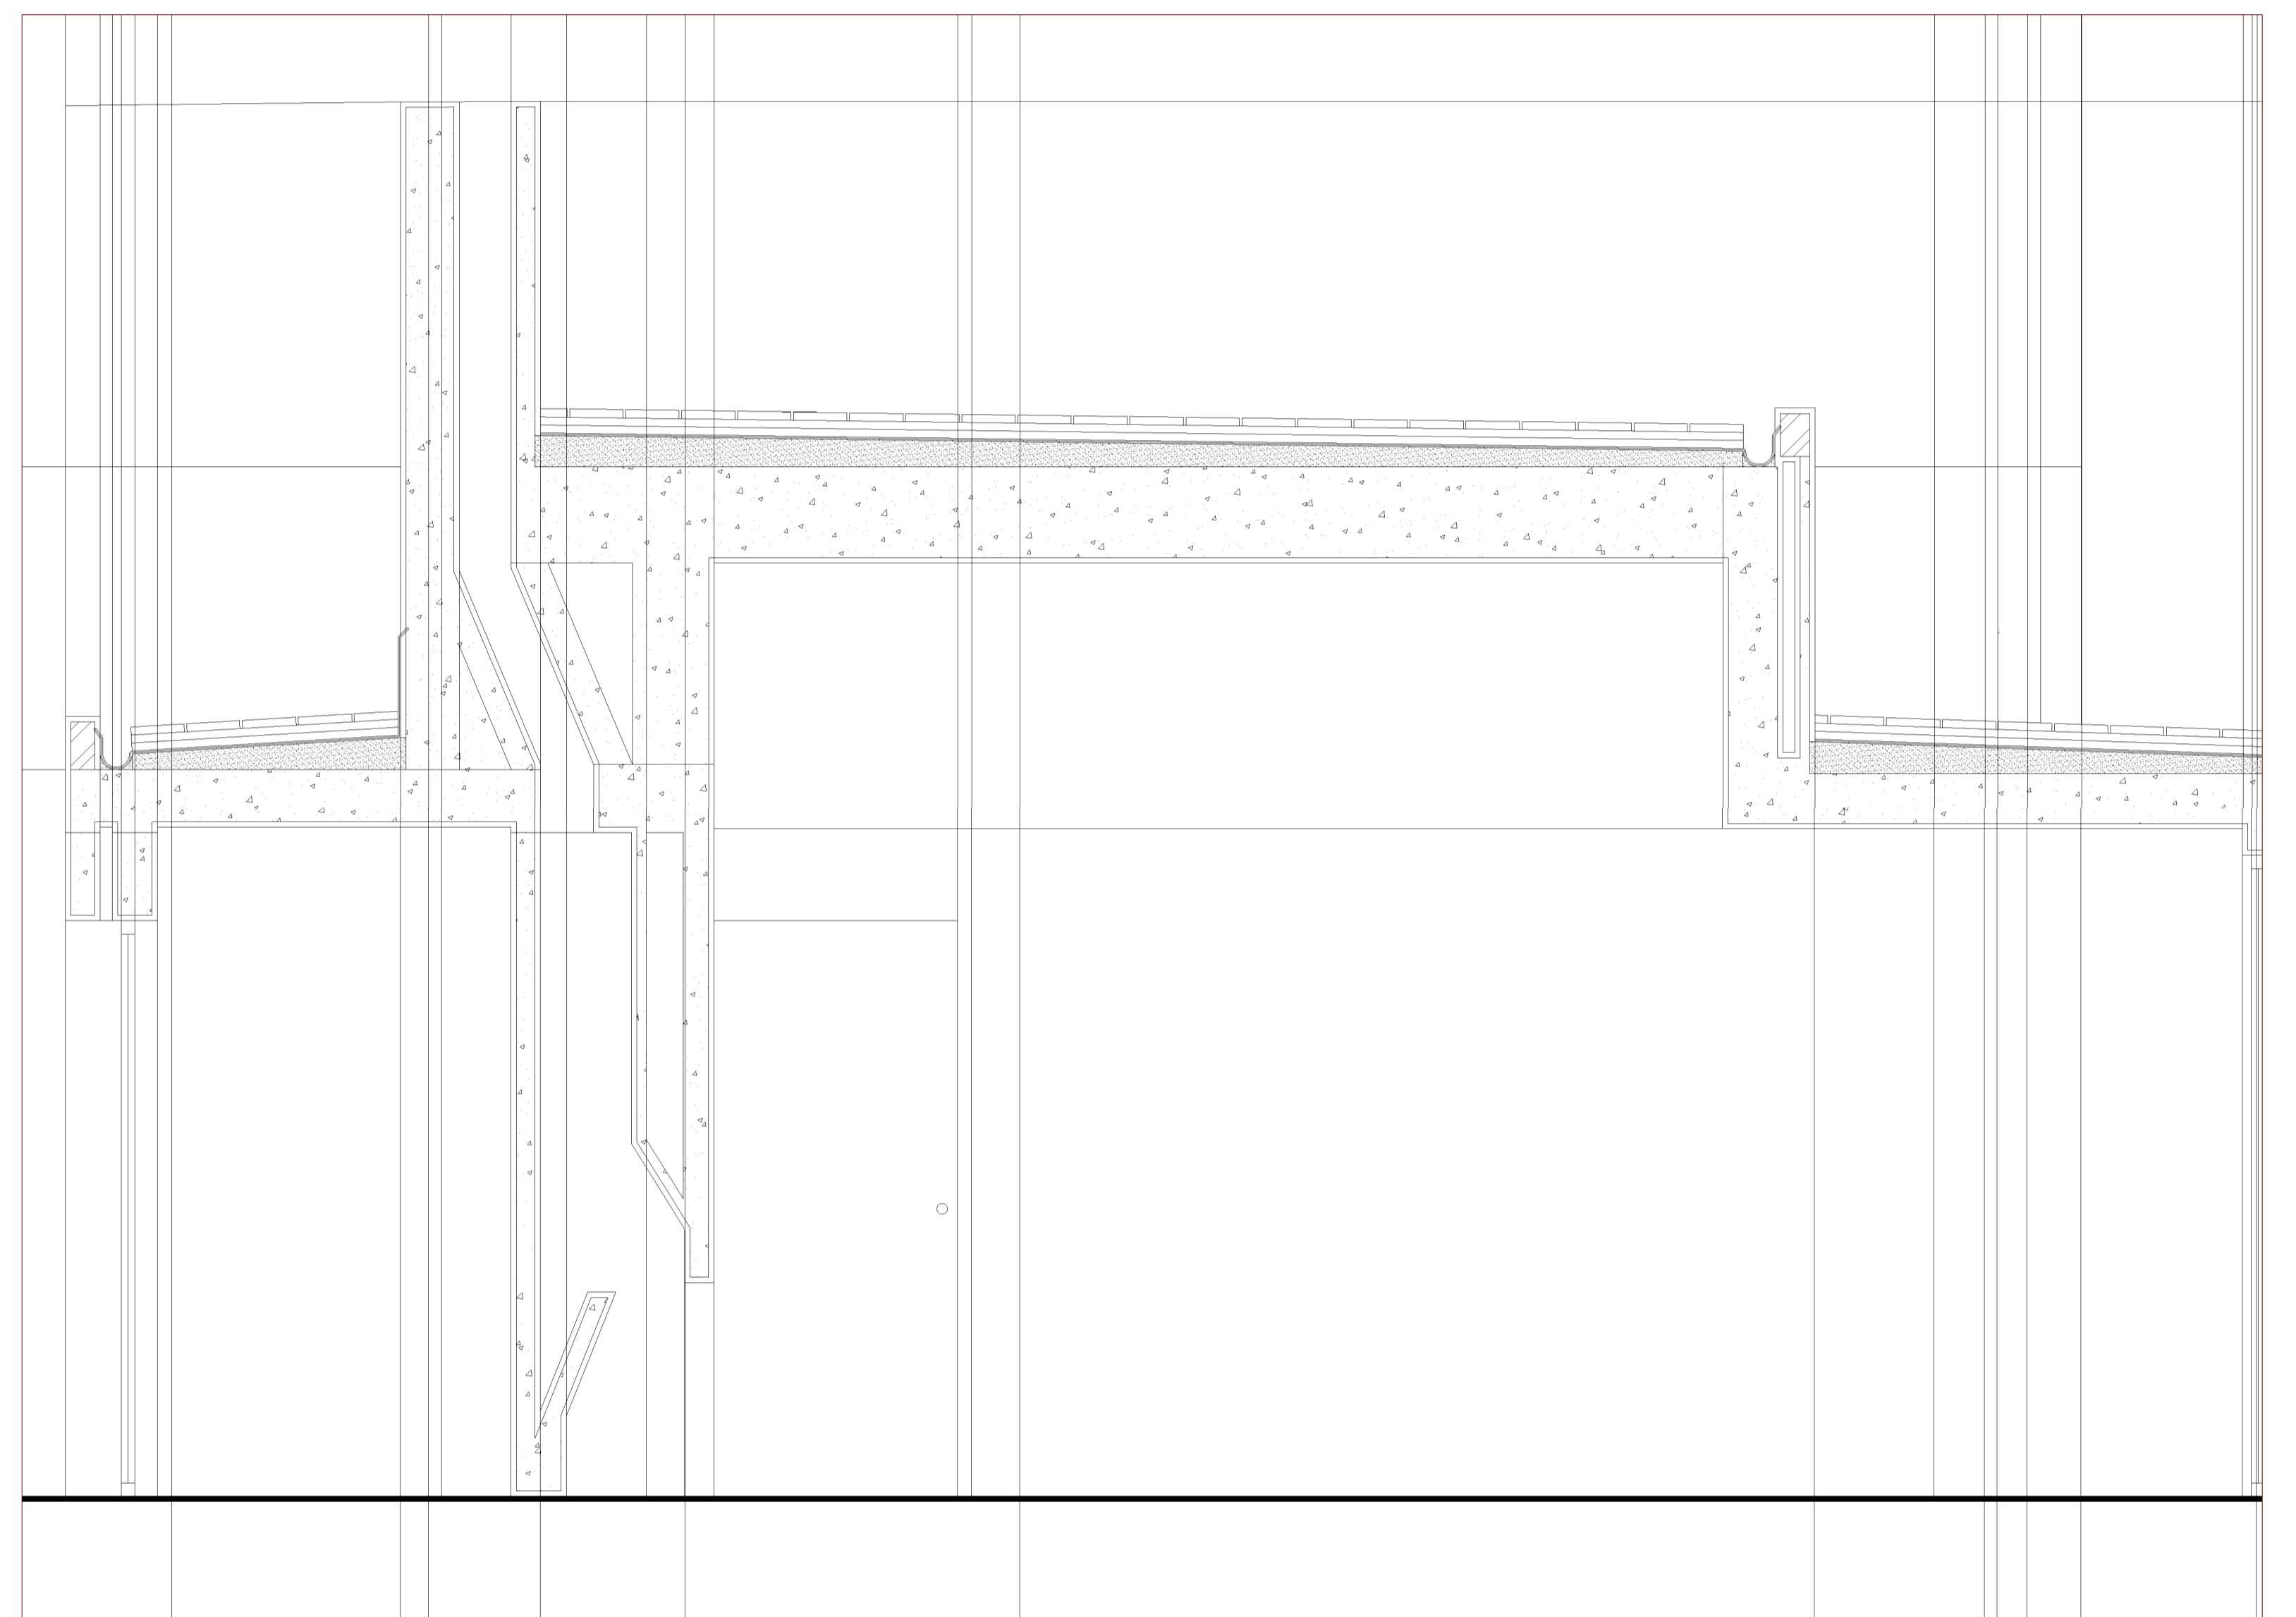


Corte Esc. 1/20

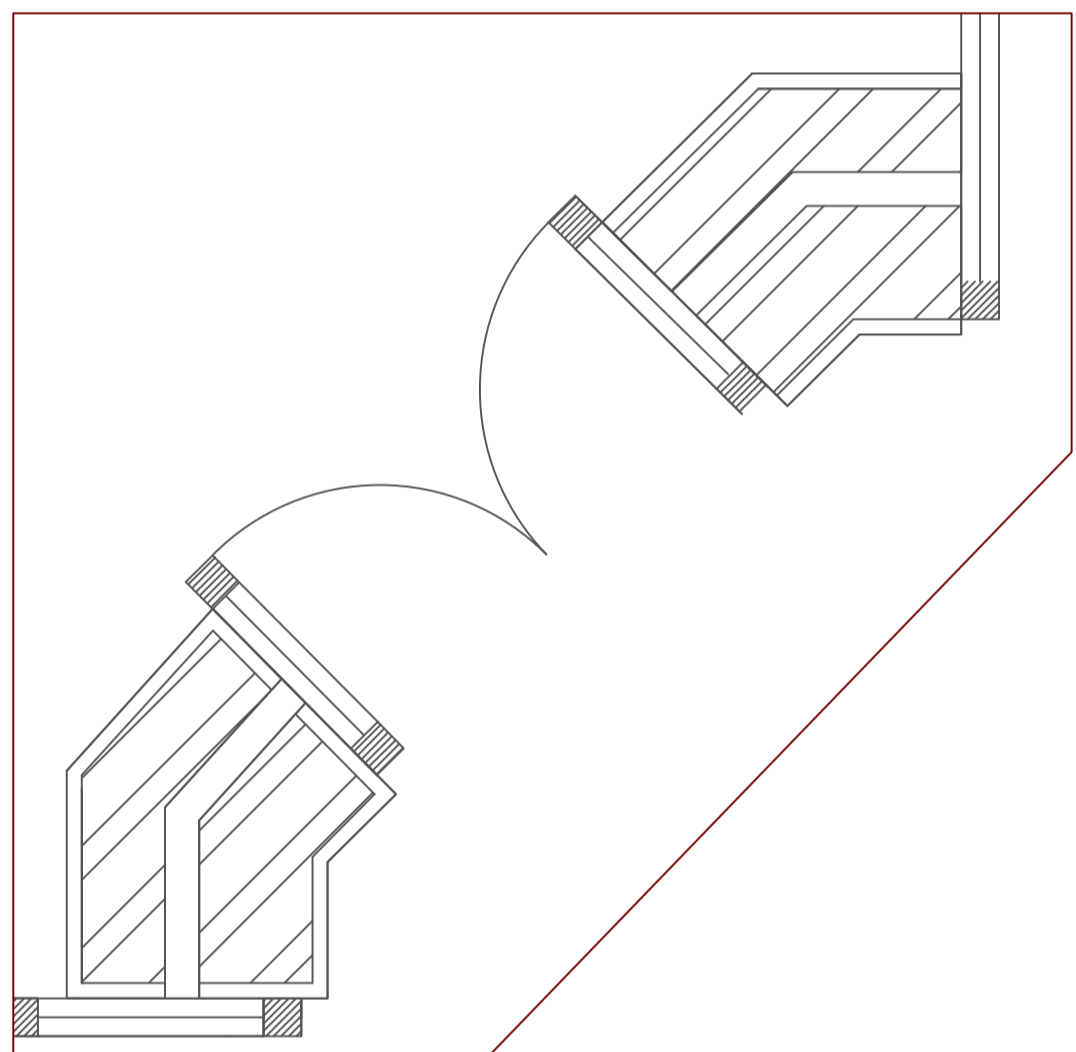


Planta Esc. 1/10

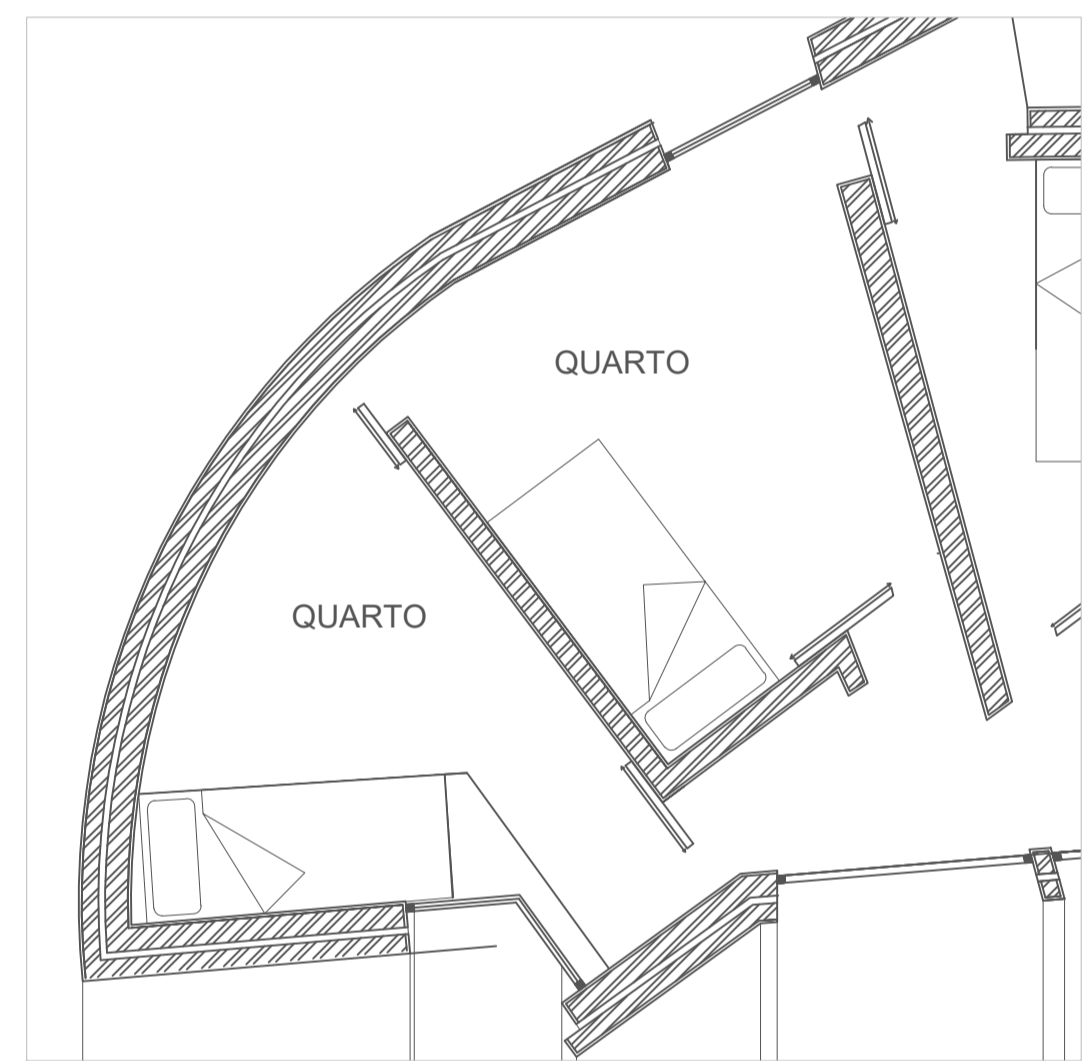


Planta Esc. 1/50

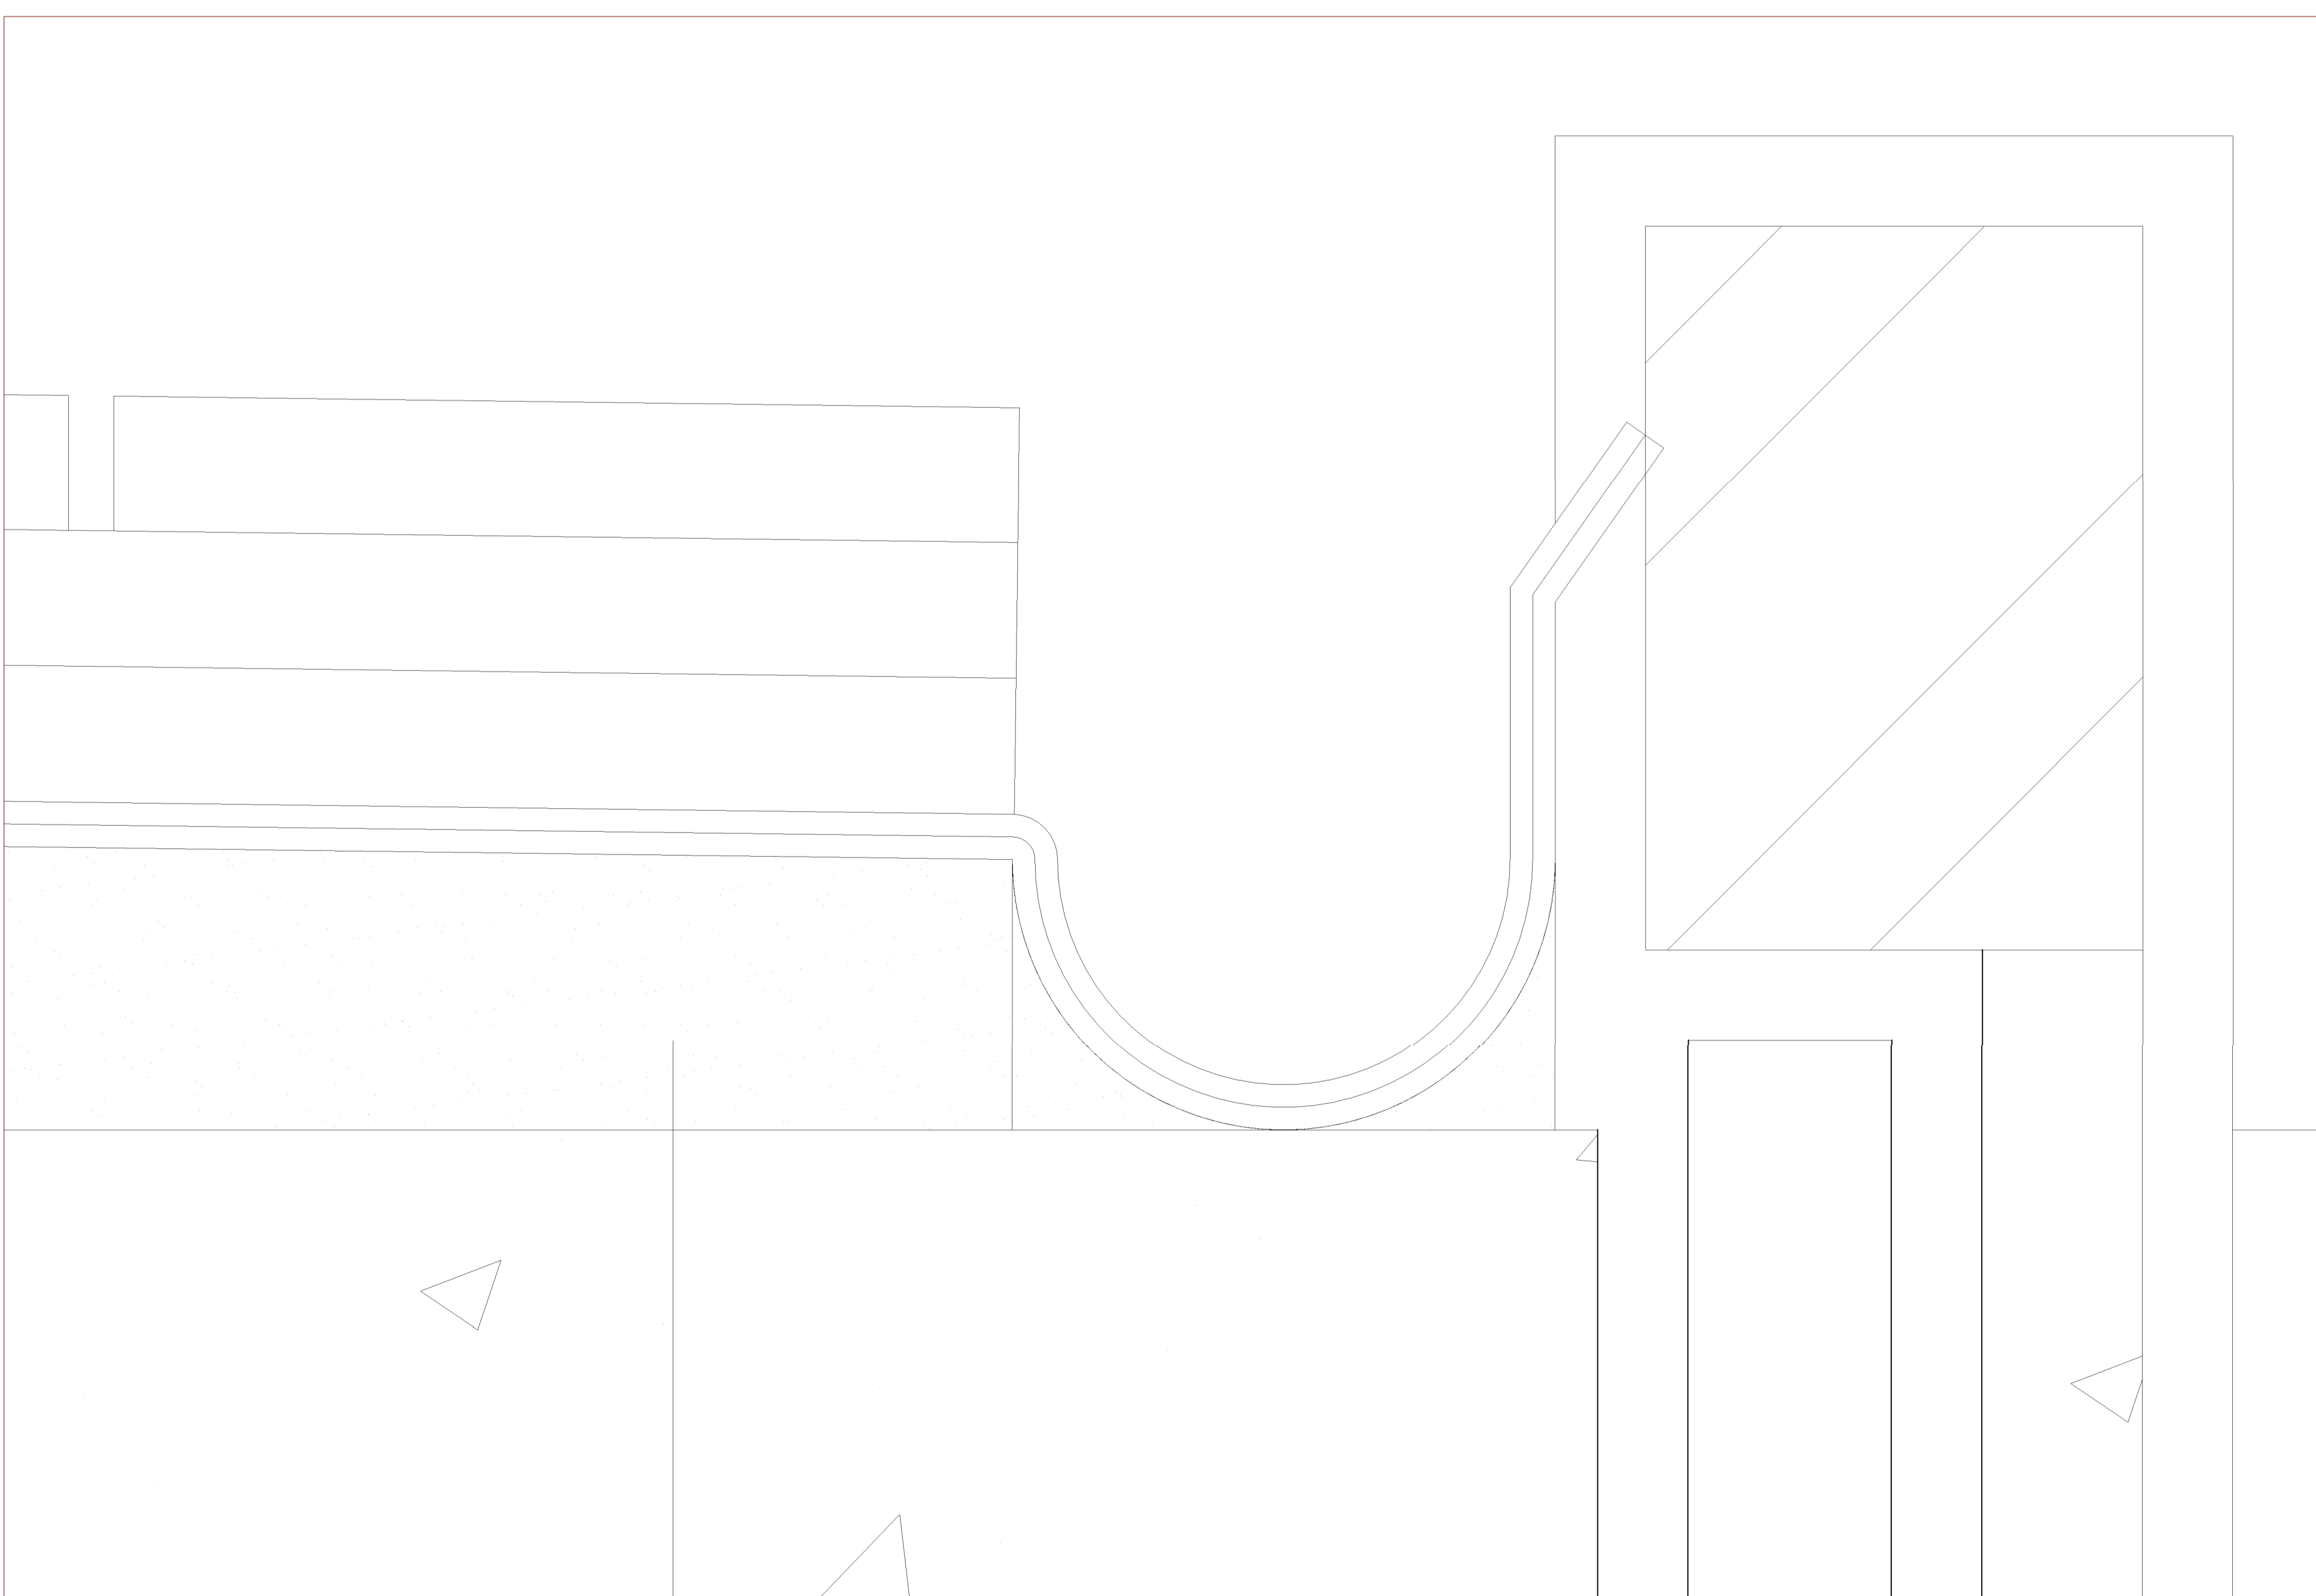

Corte Esc. 1/1

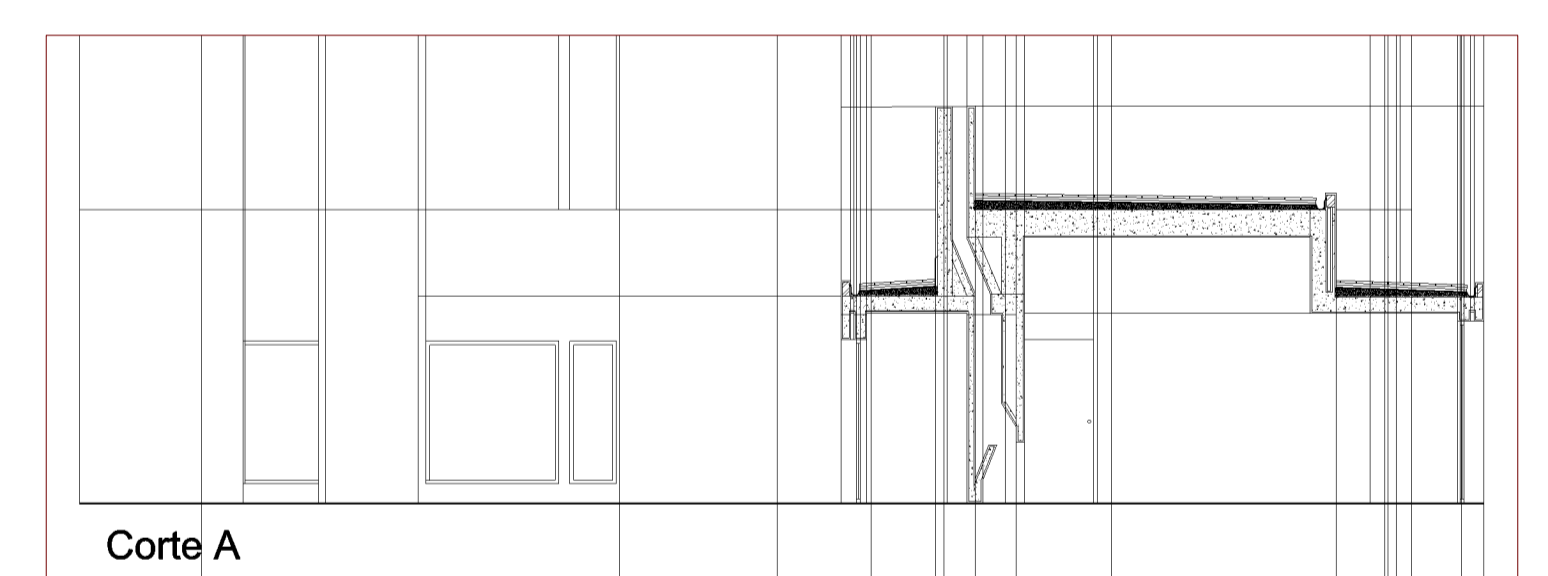

Corte Esc. 1/100

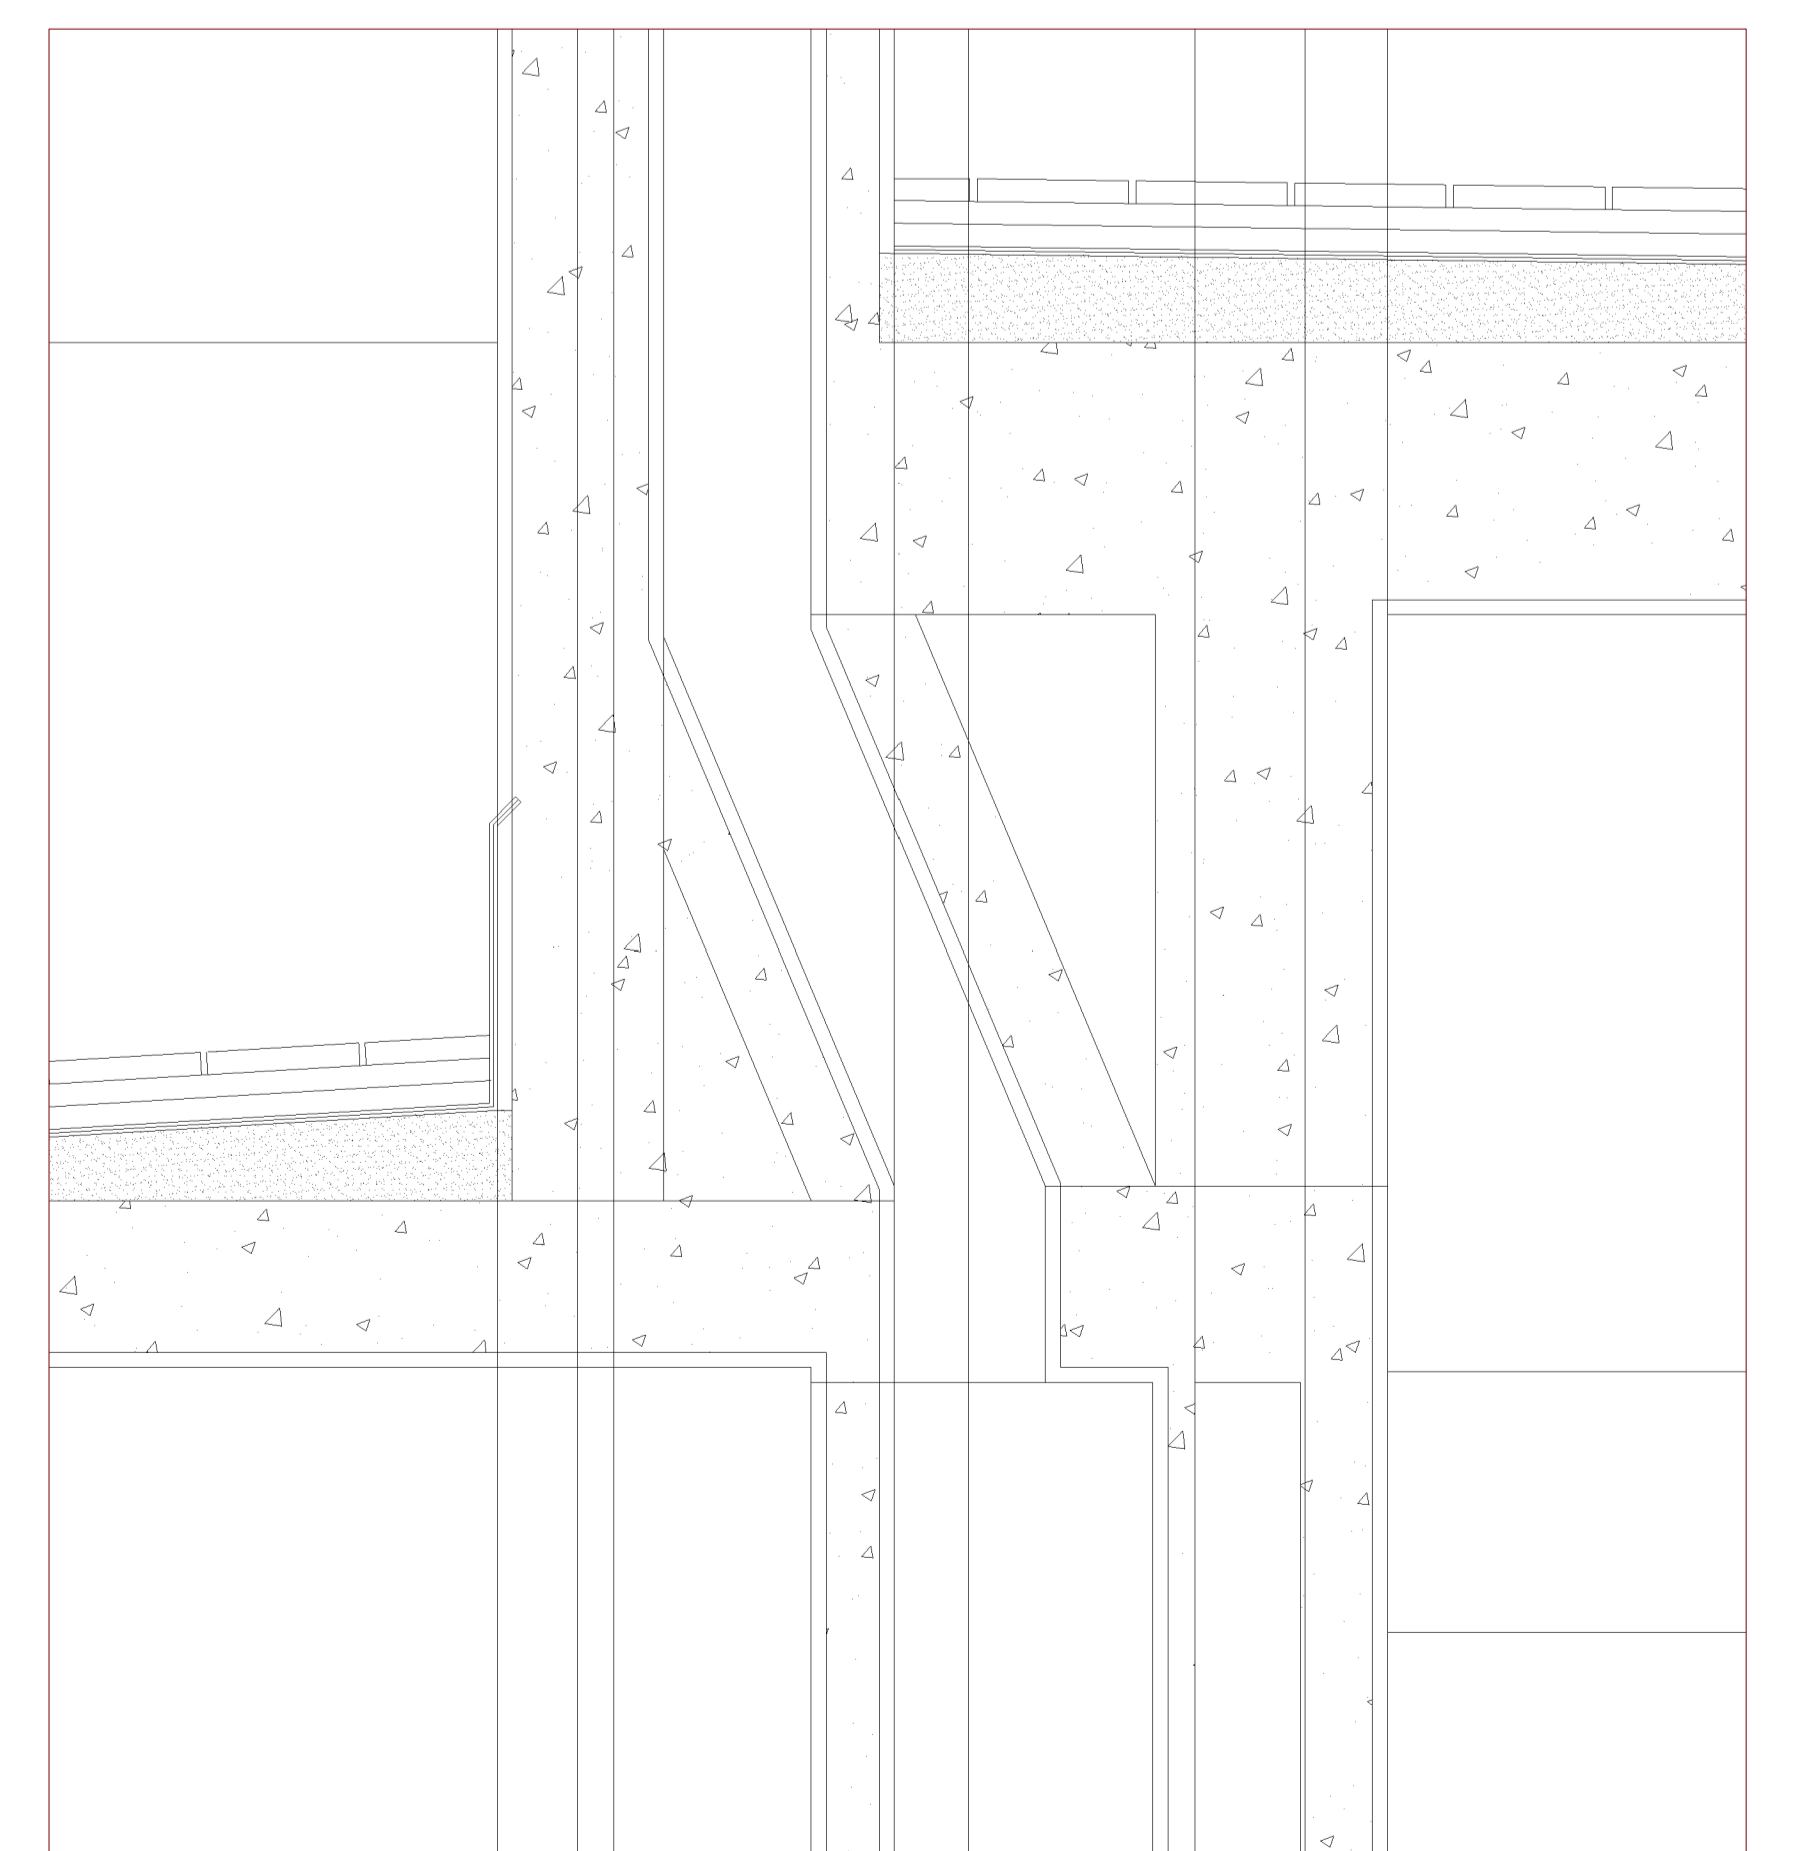

Corte Esc. 1/10