

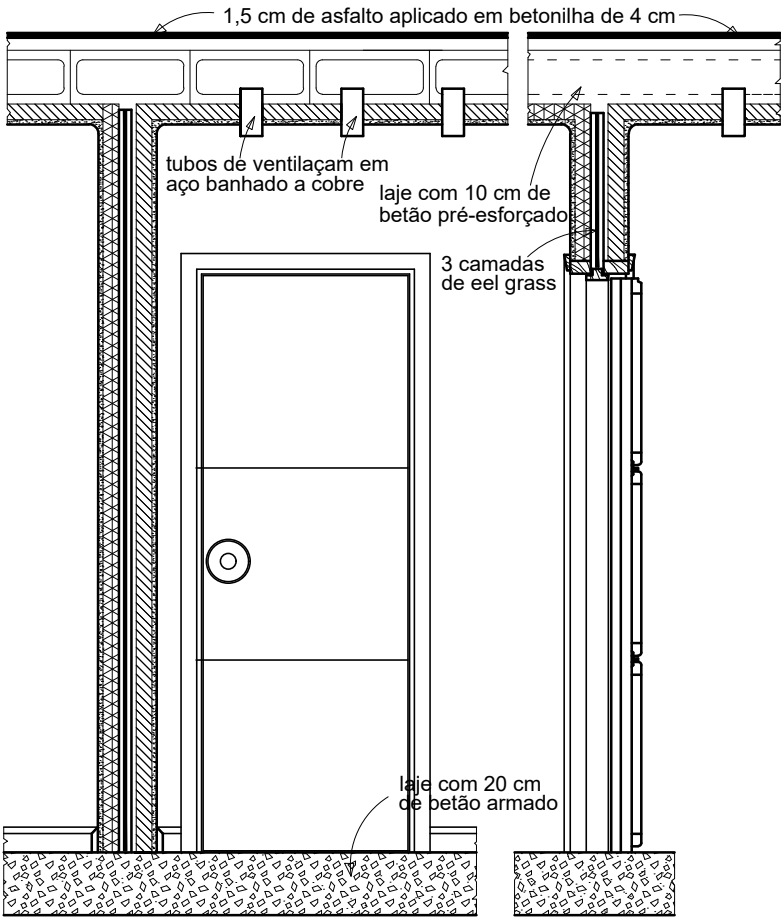



DOORS

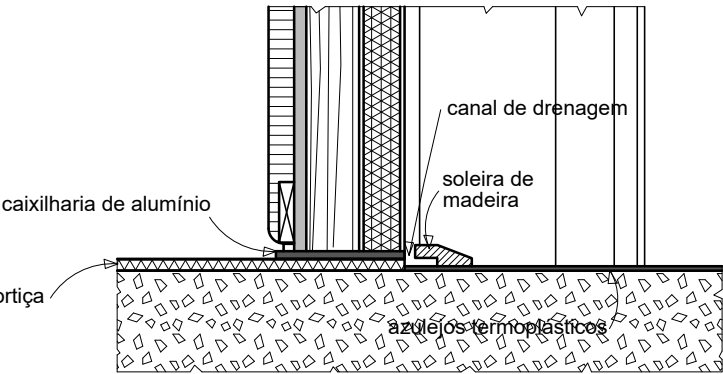

ALÇADO E CORTE . escala 1/24

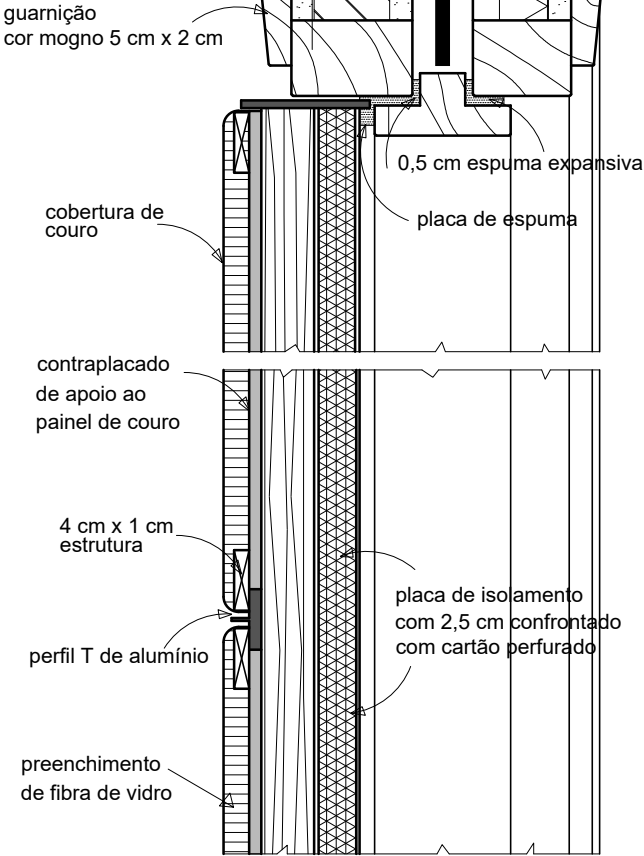

CORTE . escala 1/5

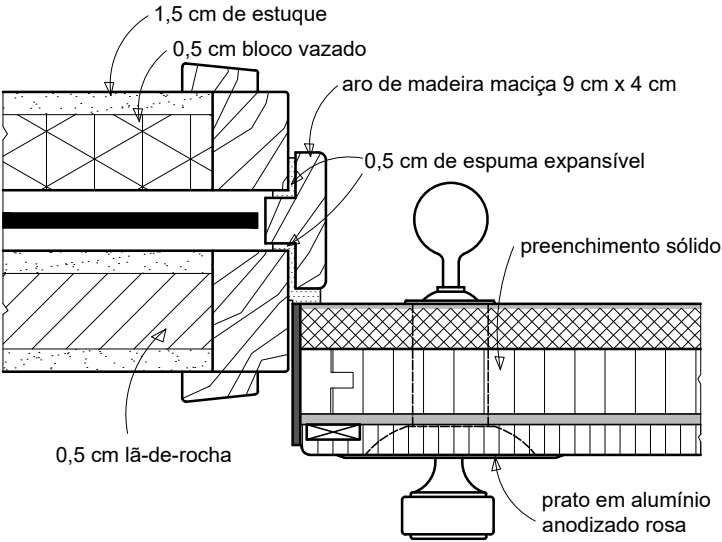

CORTE . escala 1/5

