




Pormenor casa de banho escala 1/50

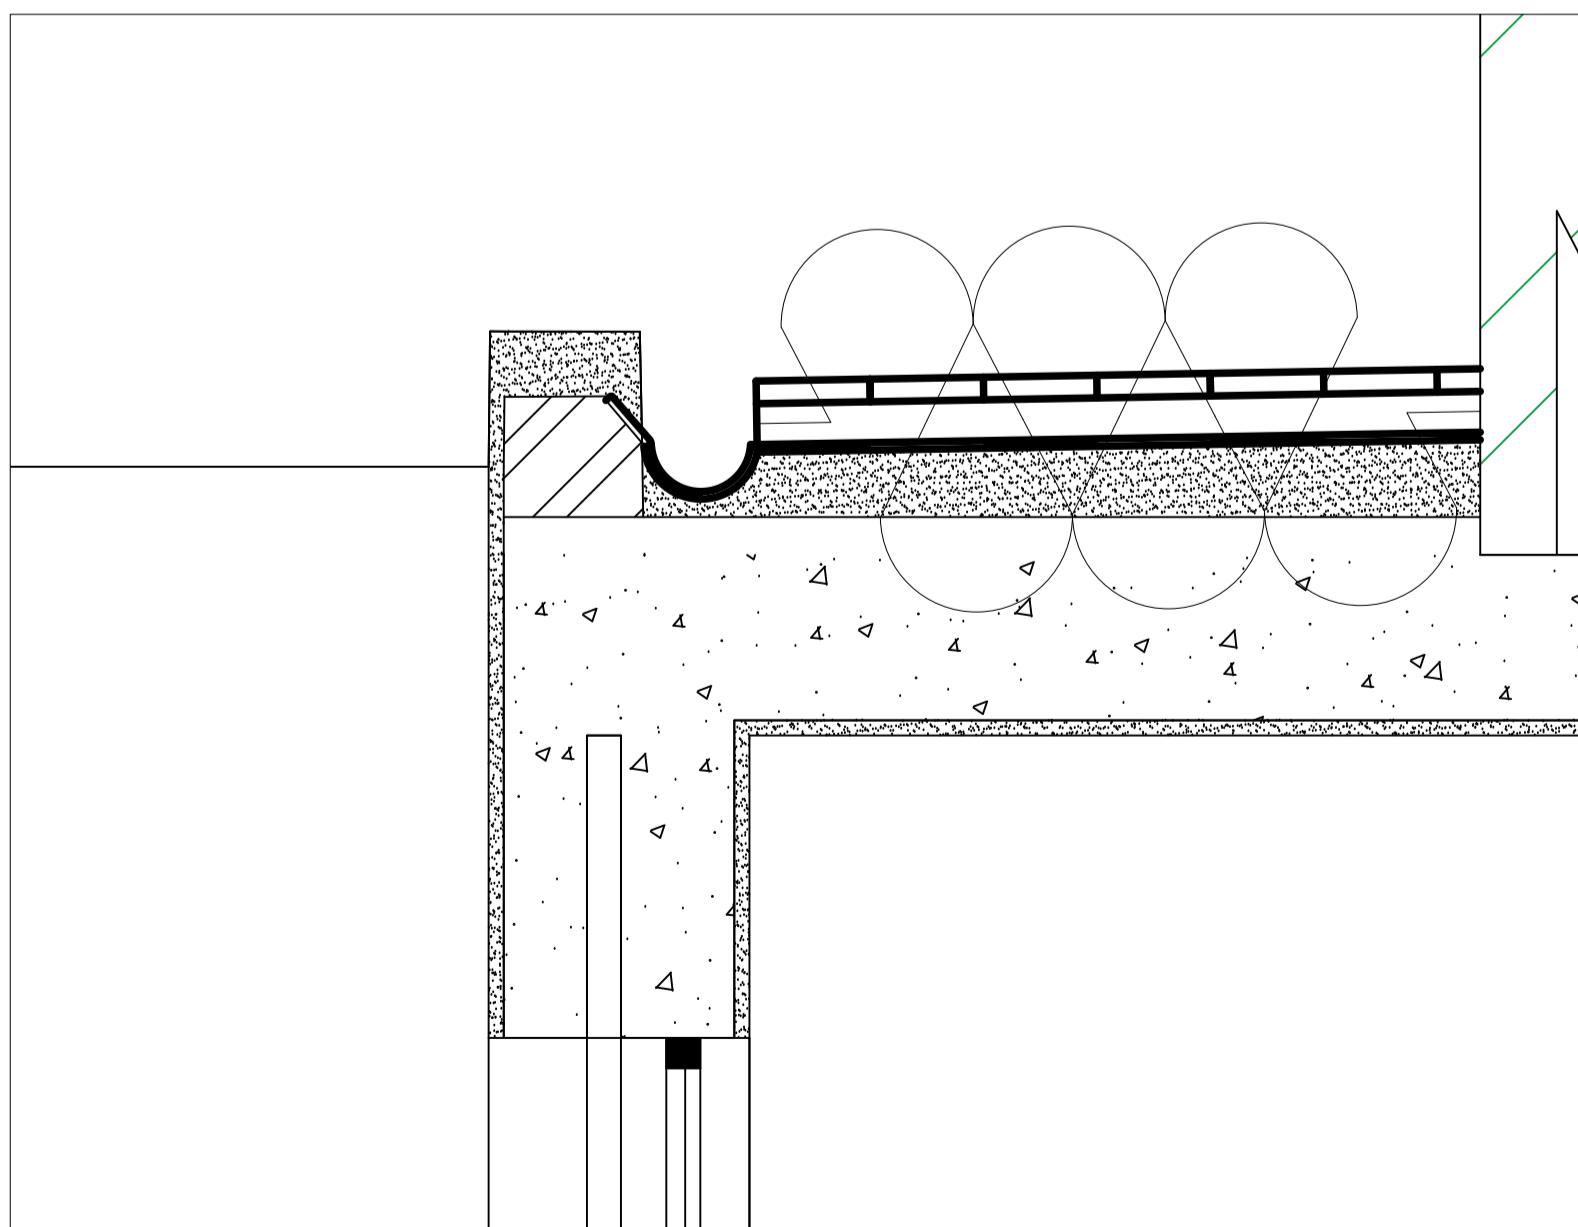


Pormenor cobertura escala 1/10

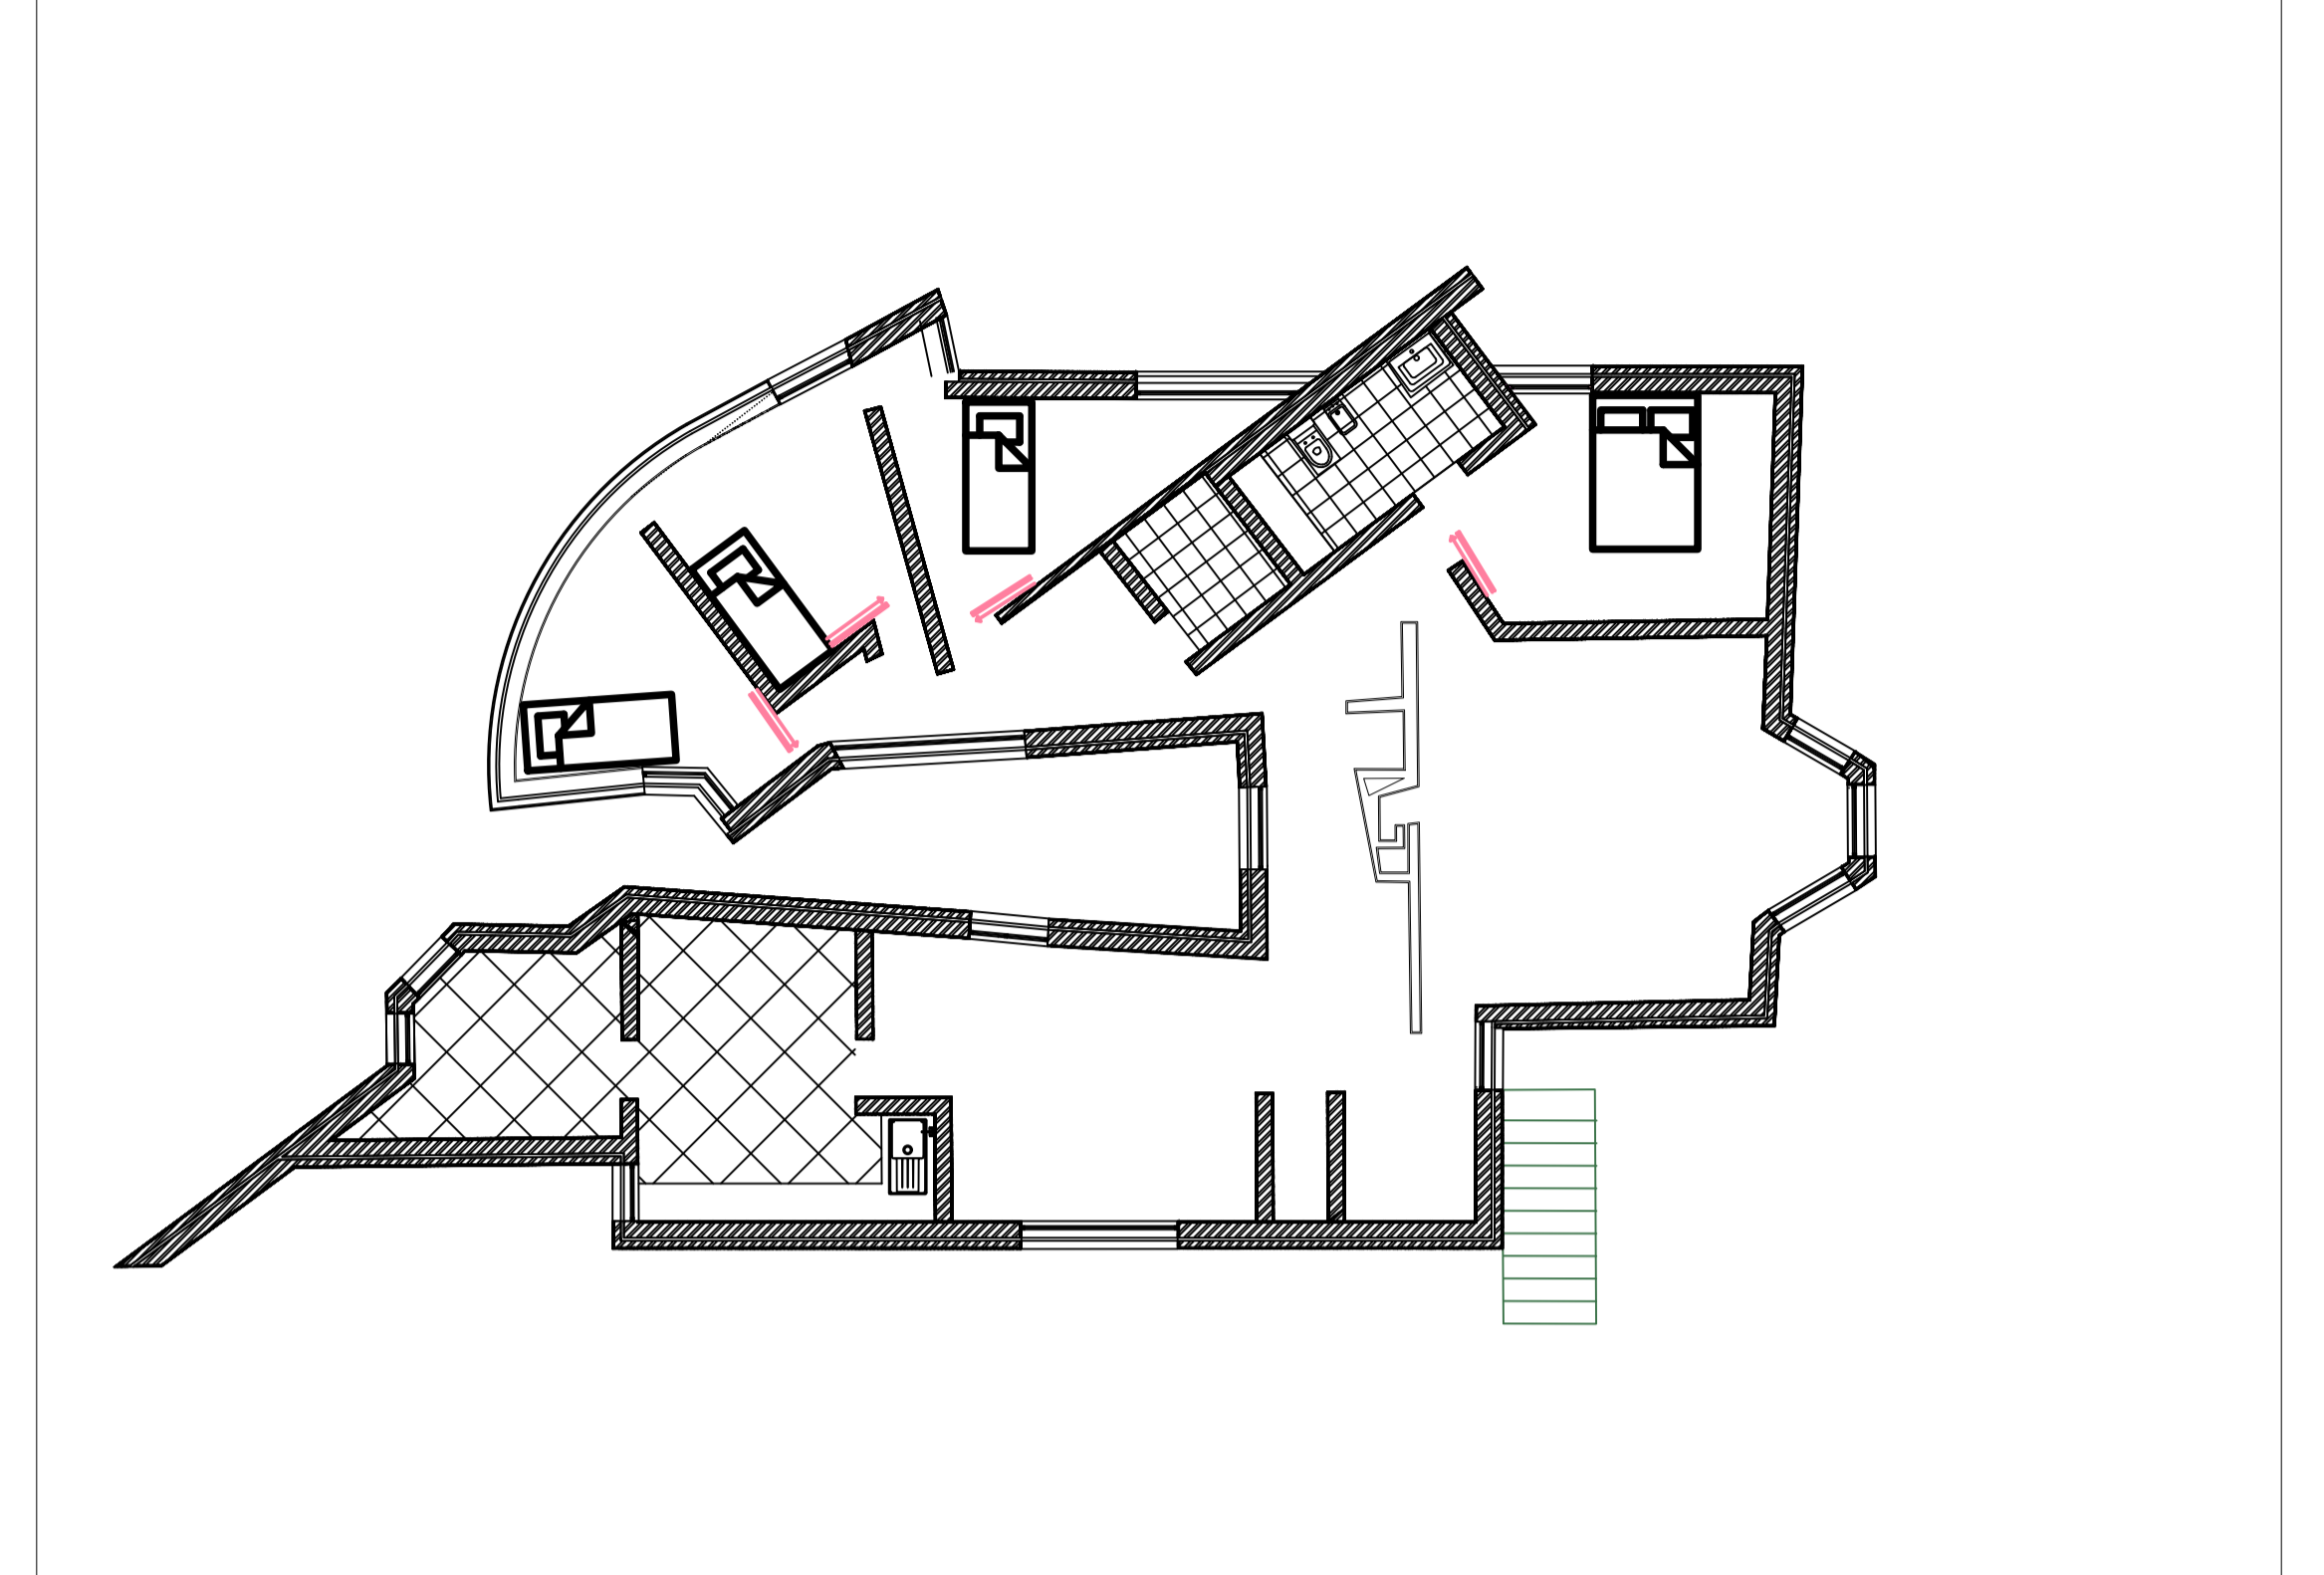

Planta de corte escala 1/100

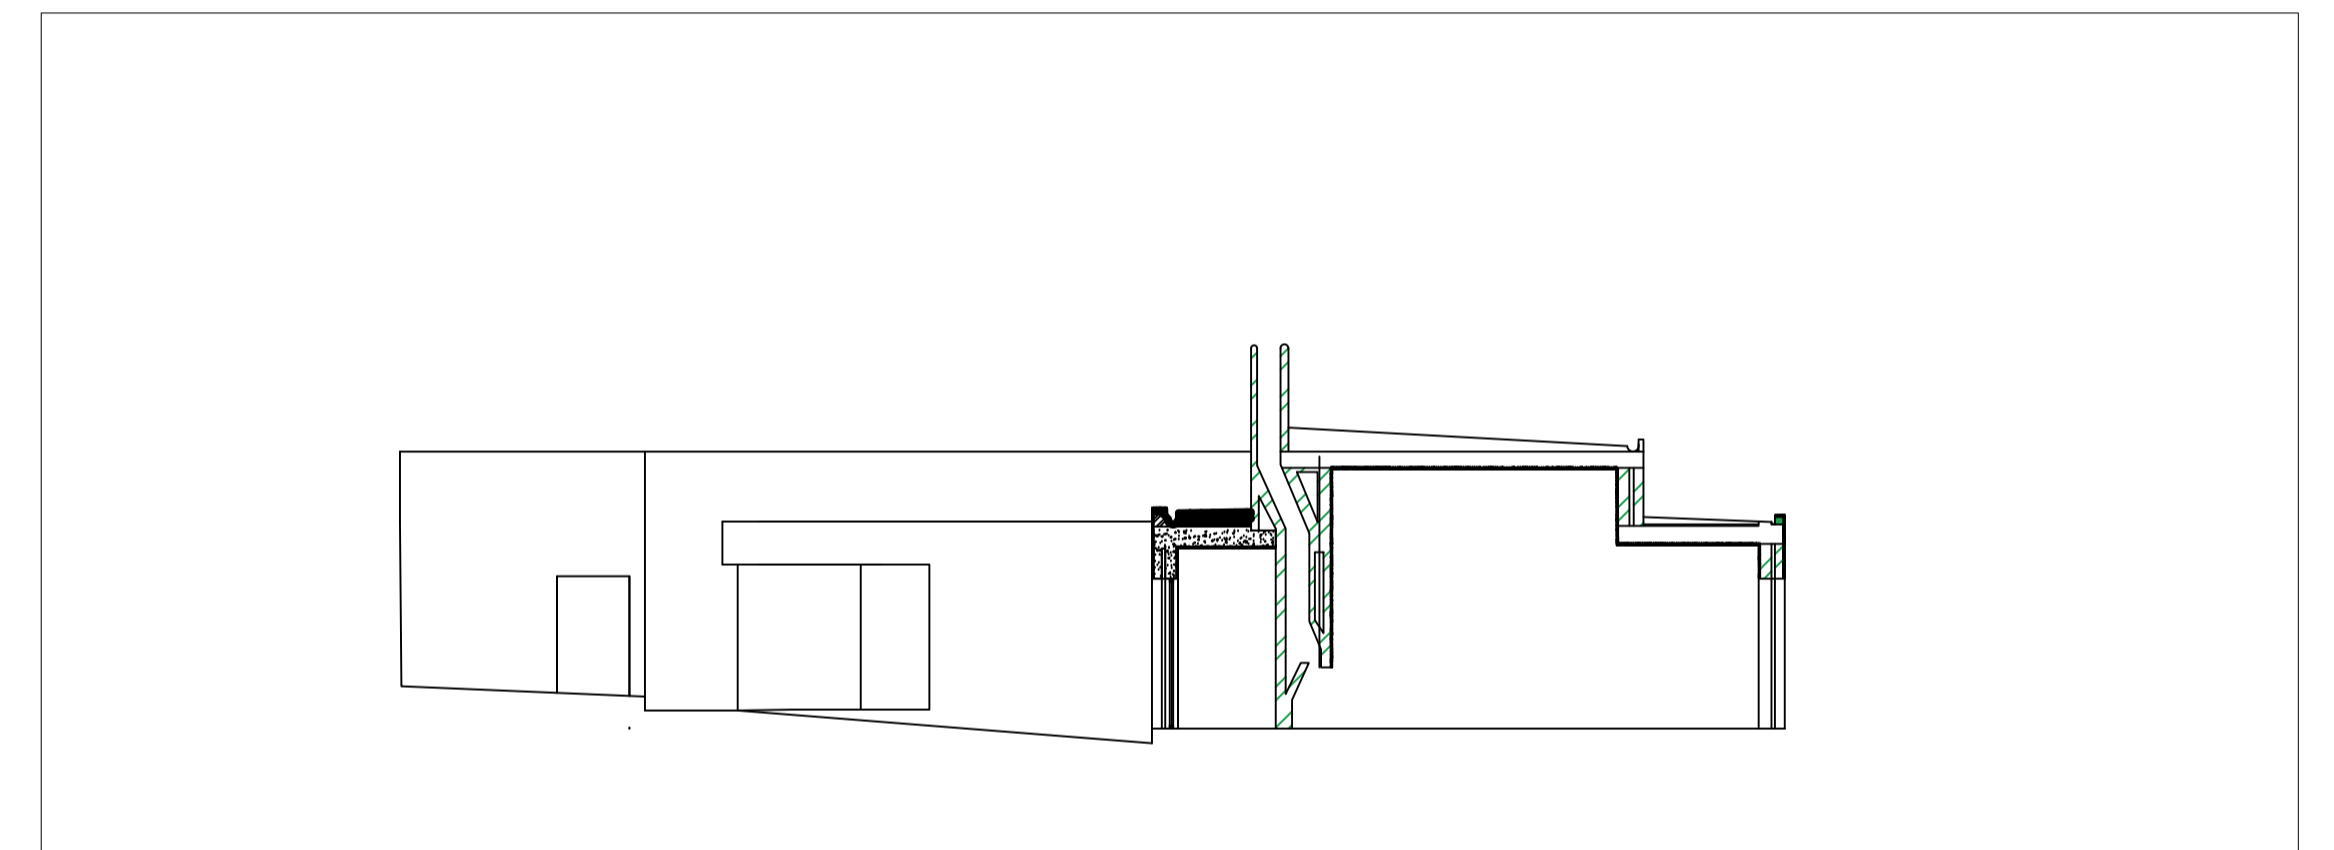

Corte escala 1/100

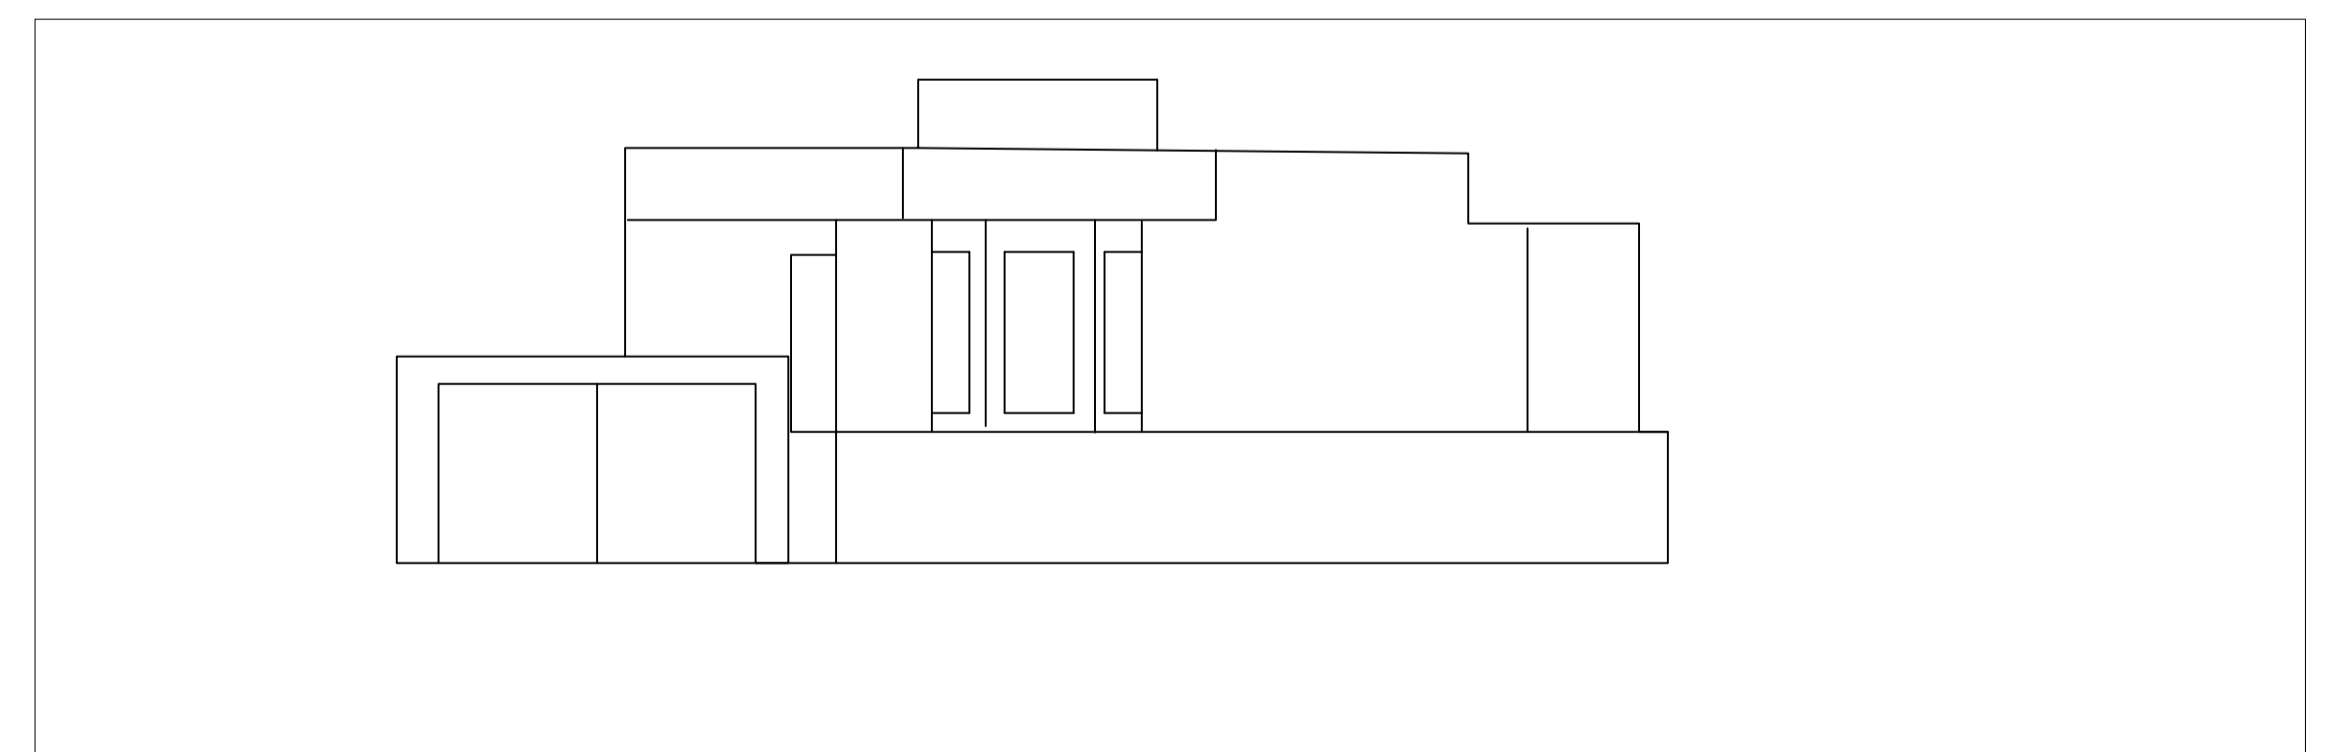

Alçado escala 1/100

Representação Digital 2024/25 MIAQ2H
Casa Antonio Carlos siza Arquiteto. Siza
Vieira
Maria Adaixo 20221173