




Representação Digital, 2023/24, Professor Nuno Alão,
Exercício 2 - Desenho de Arquitetura: Casa António Carlos Siza, Álvaro Siza Vieira
Joana Correia Gouveia, número 20221174, TMIARQ2H

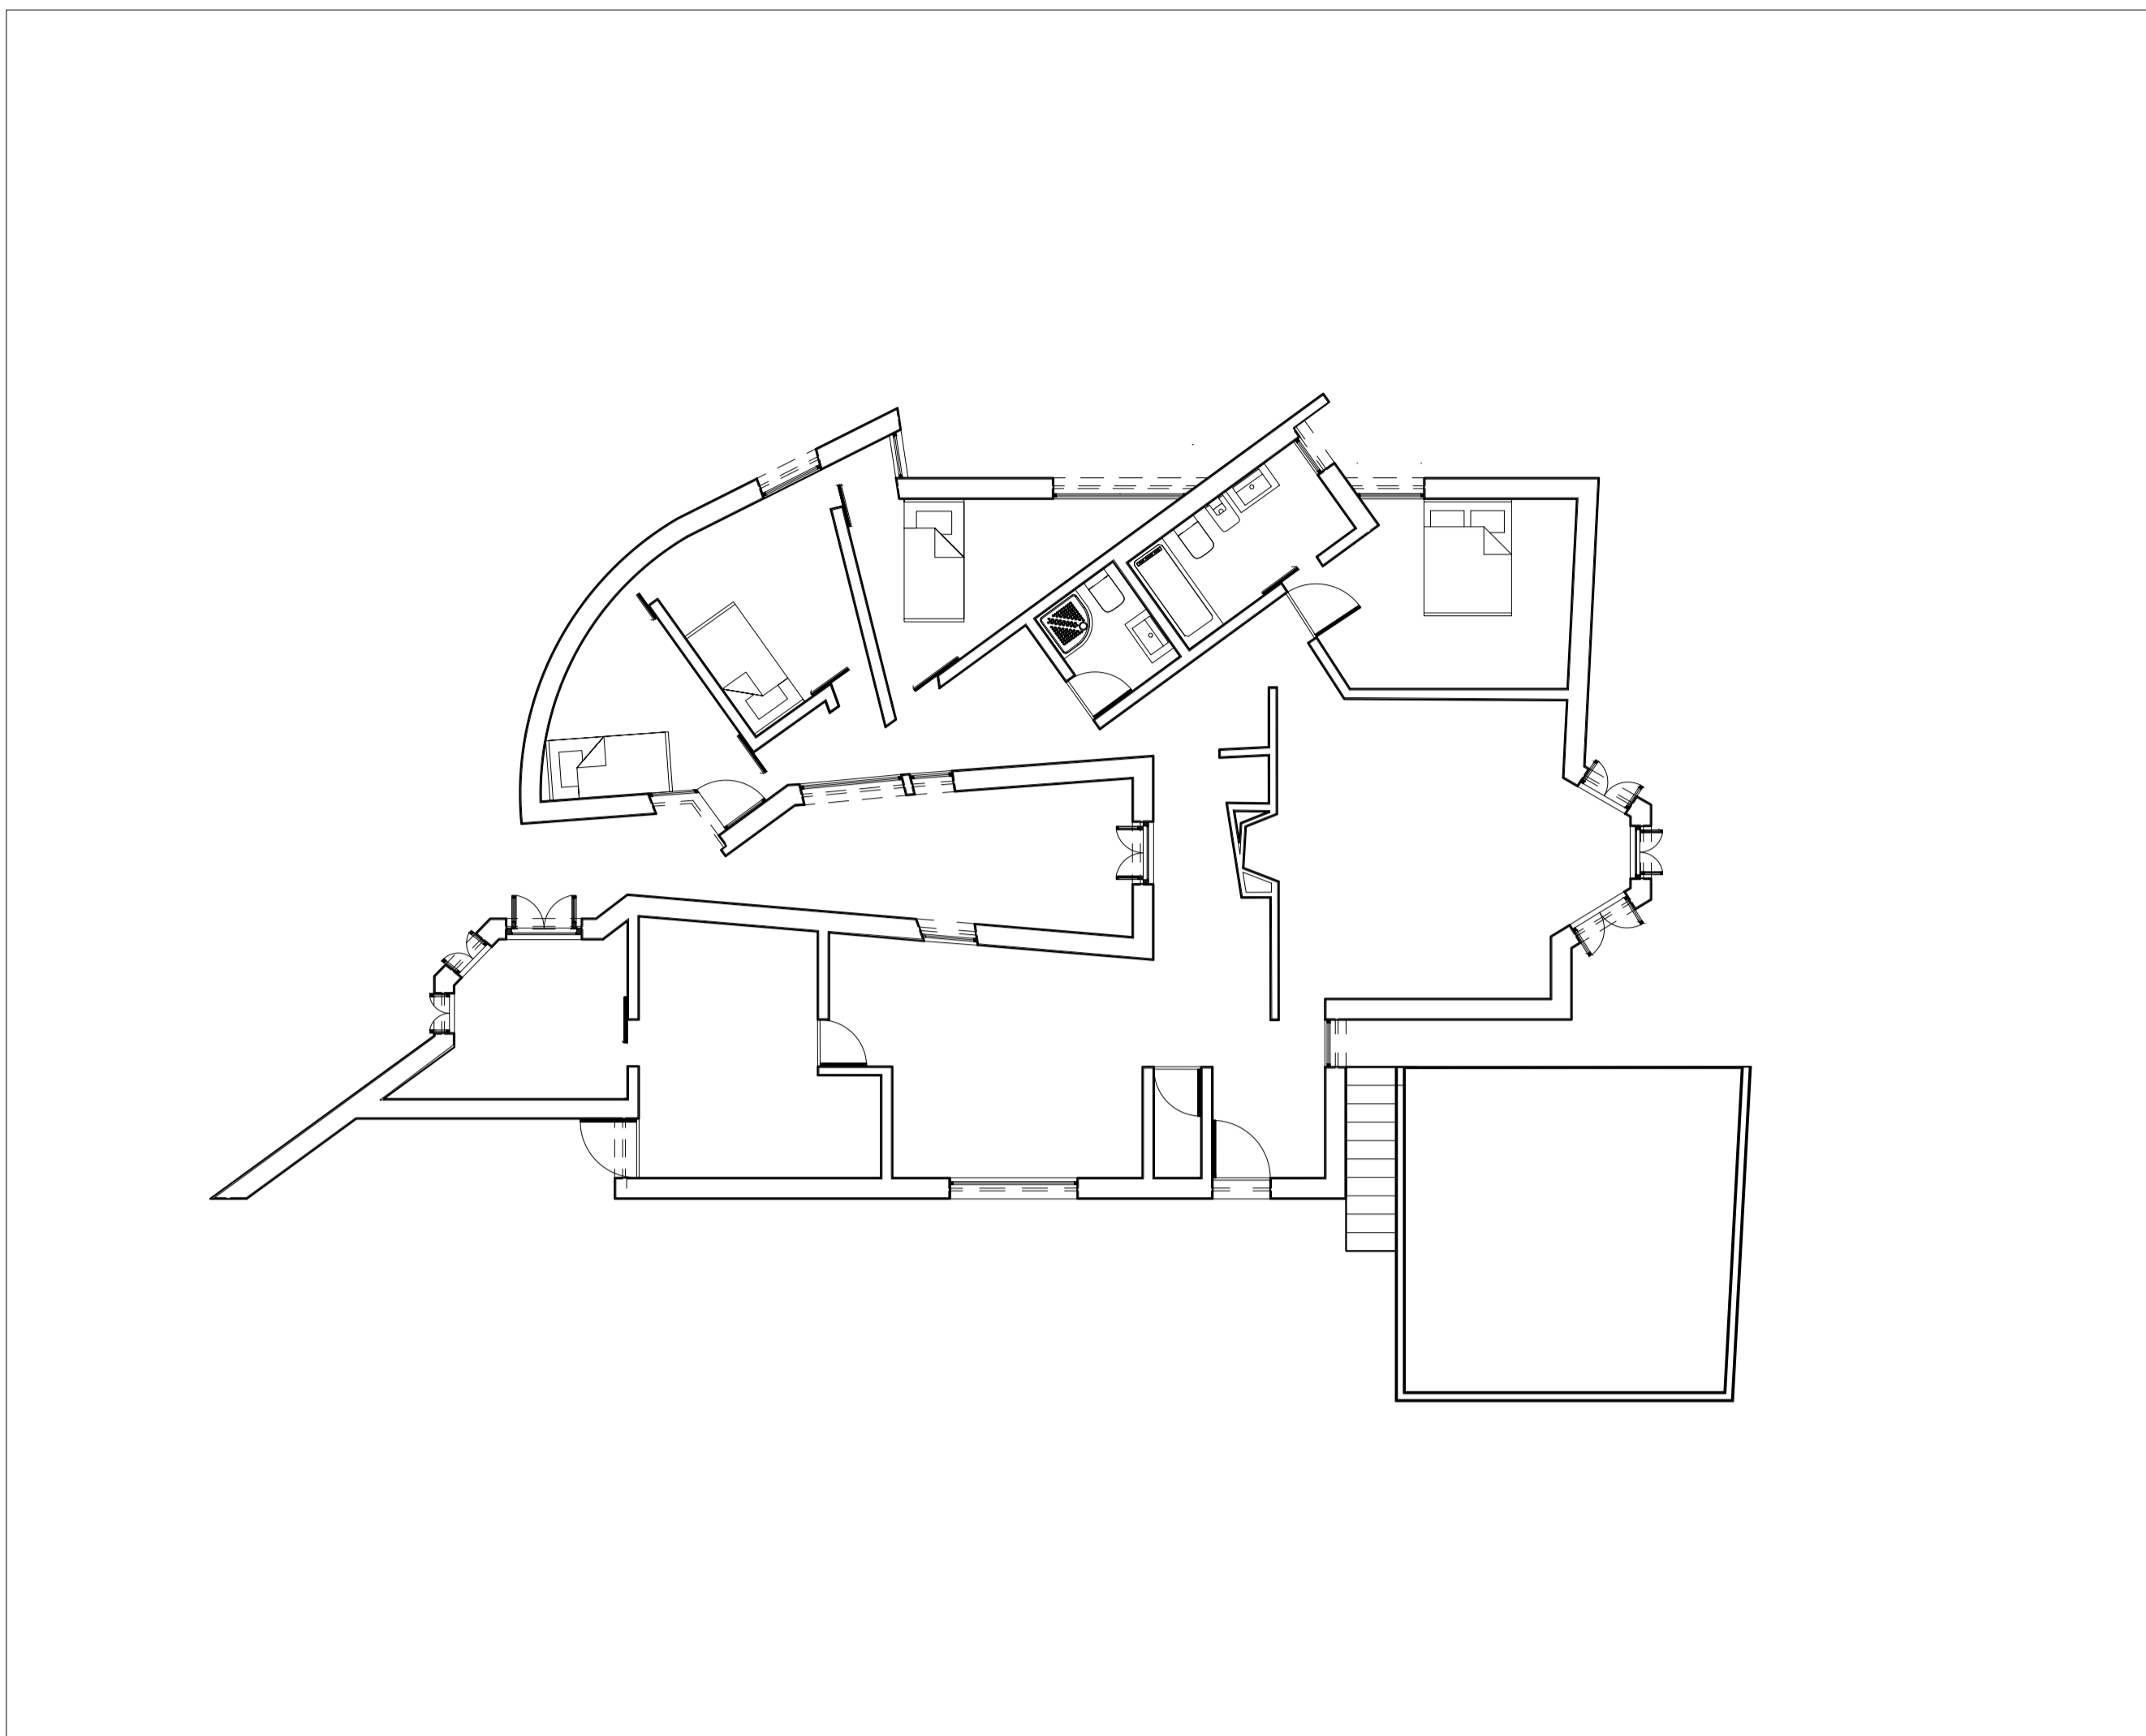


Planta à escala 1:100

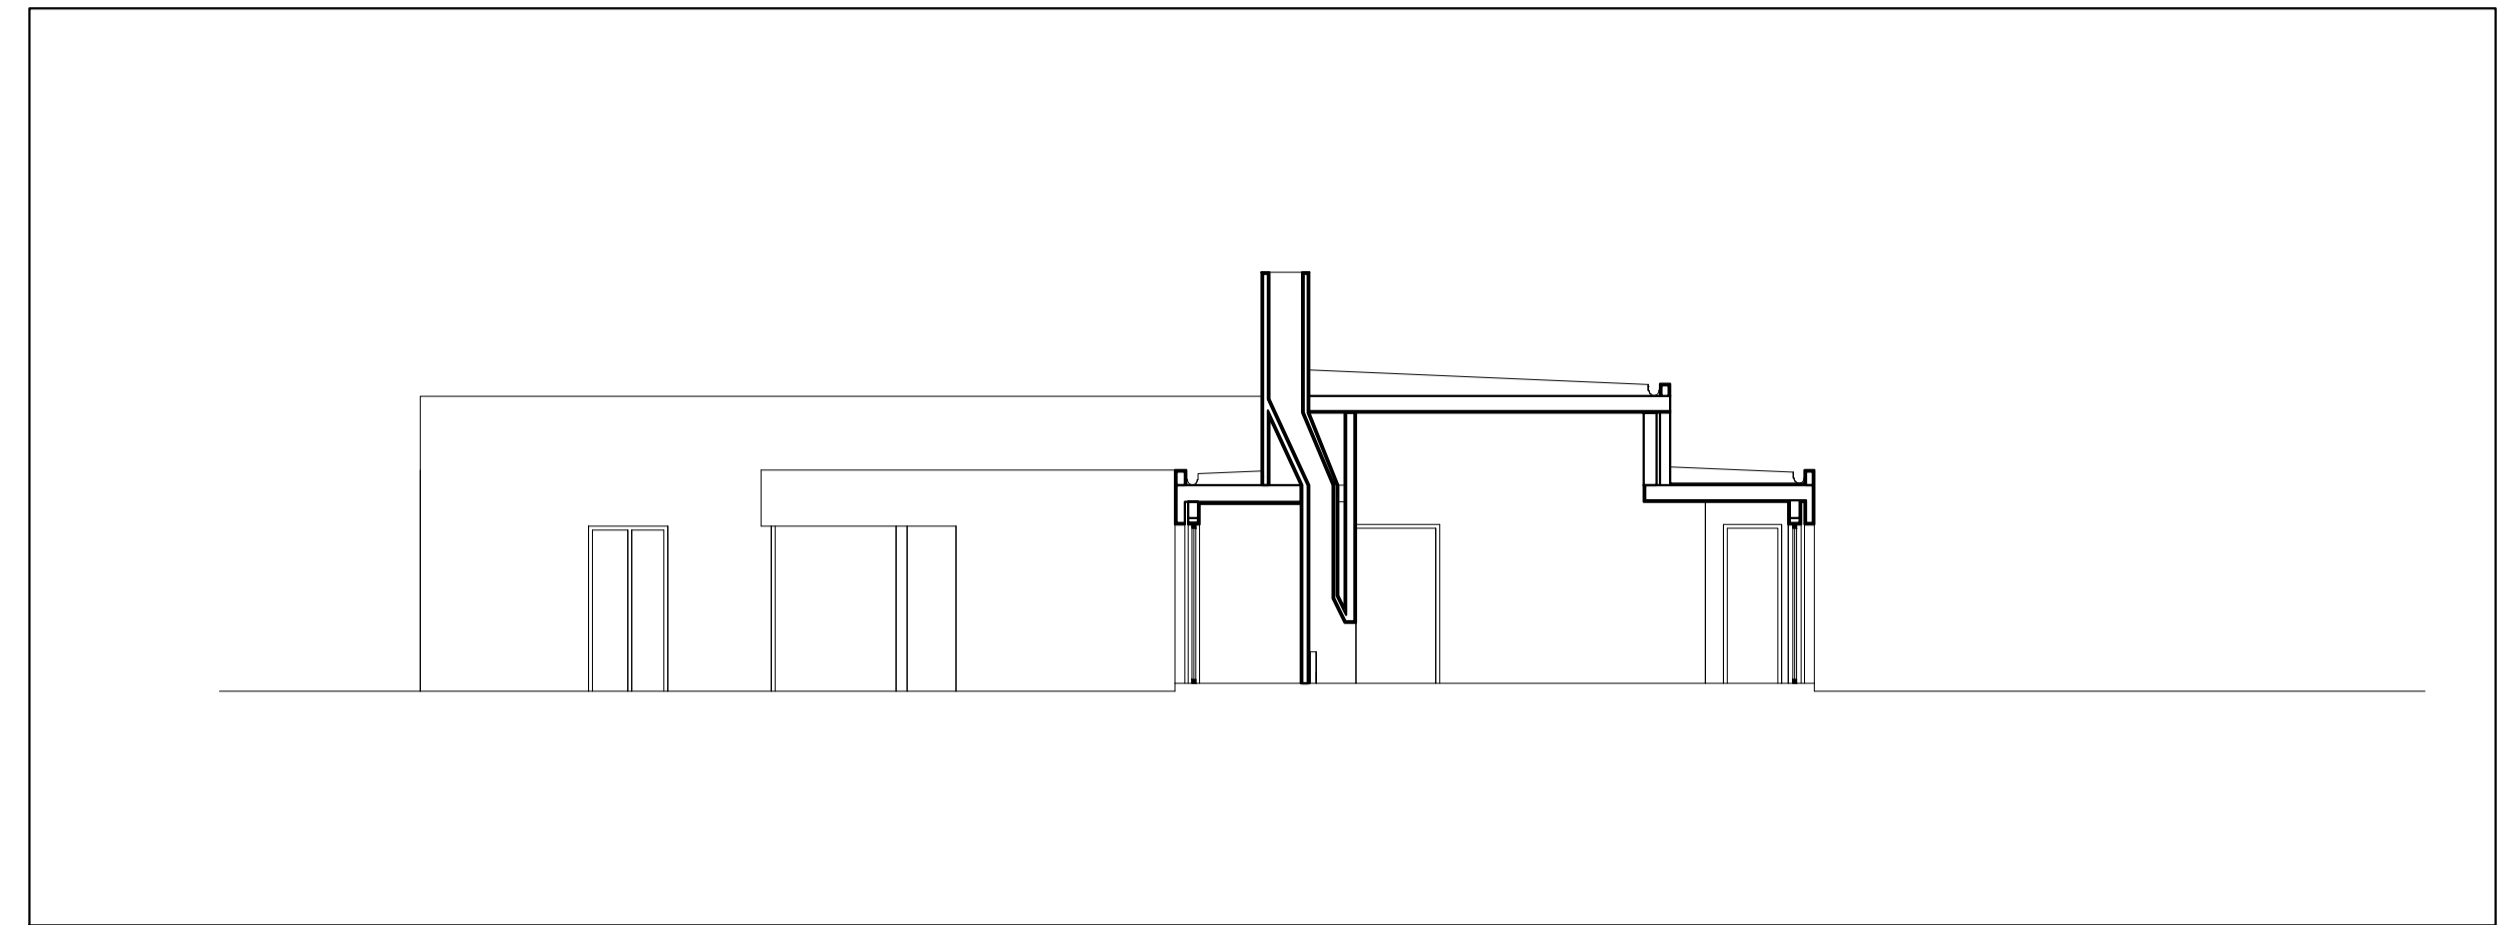

Corte à escala 1:100

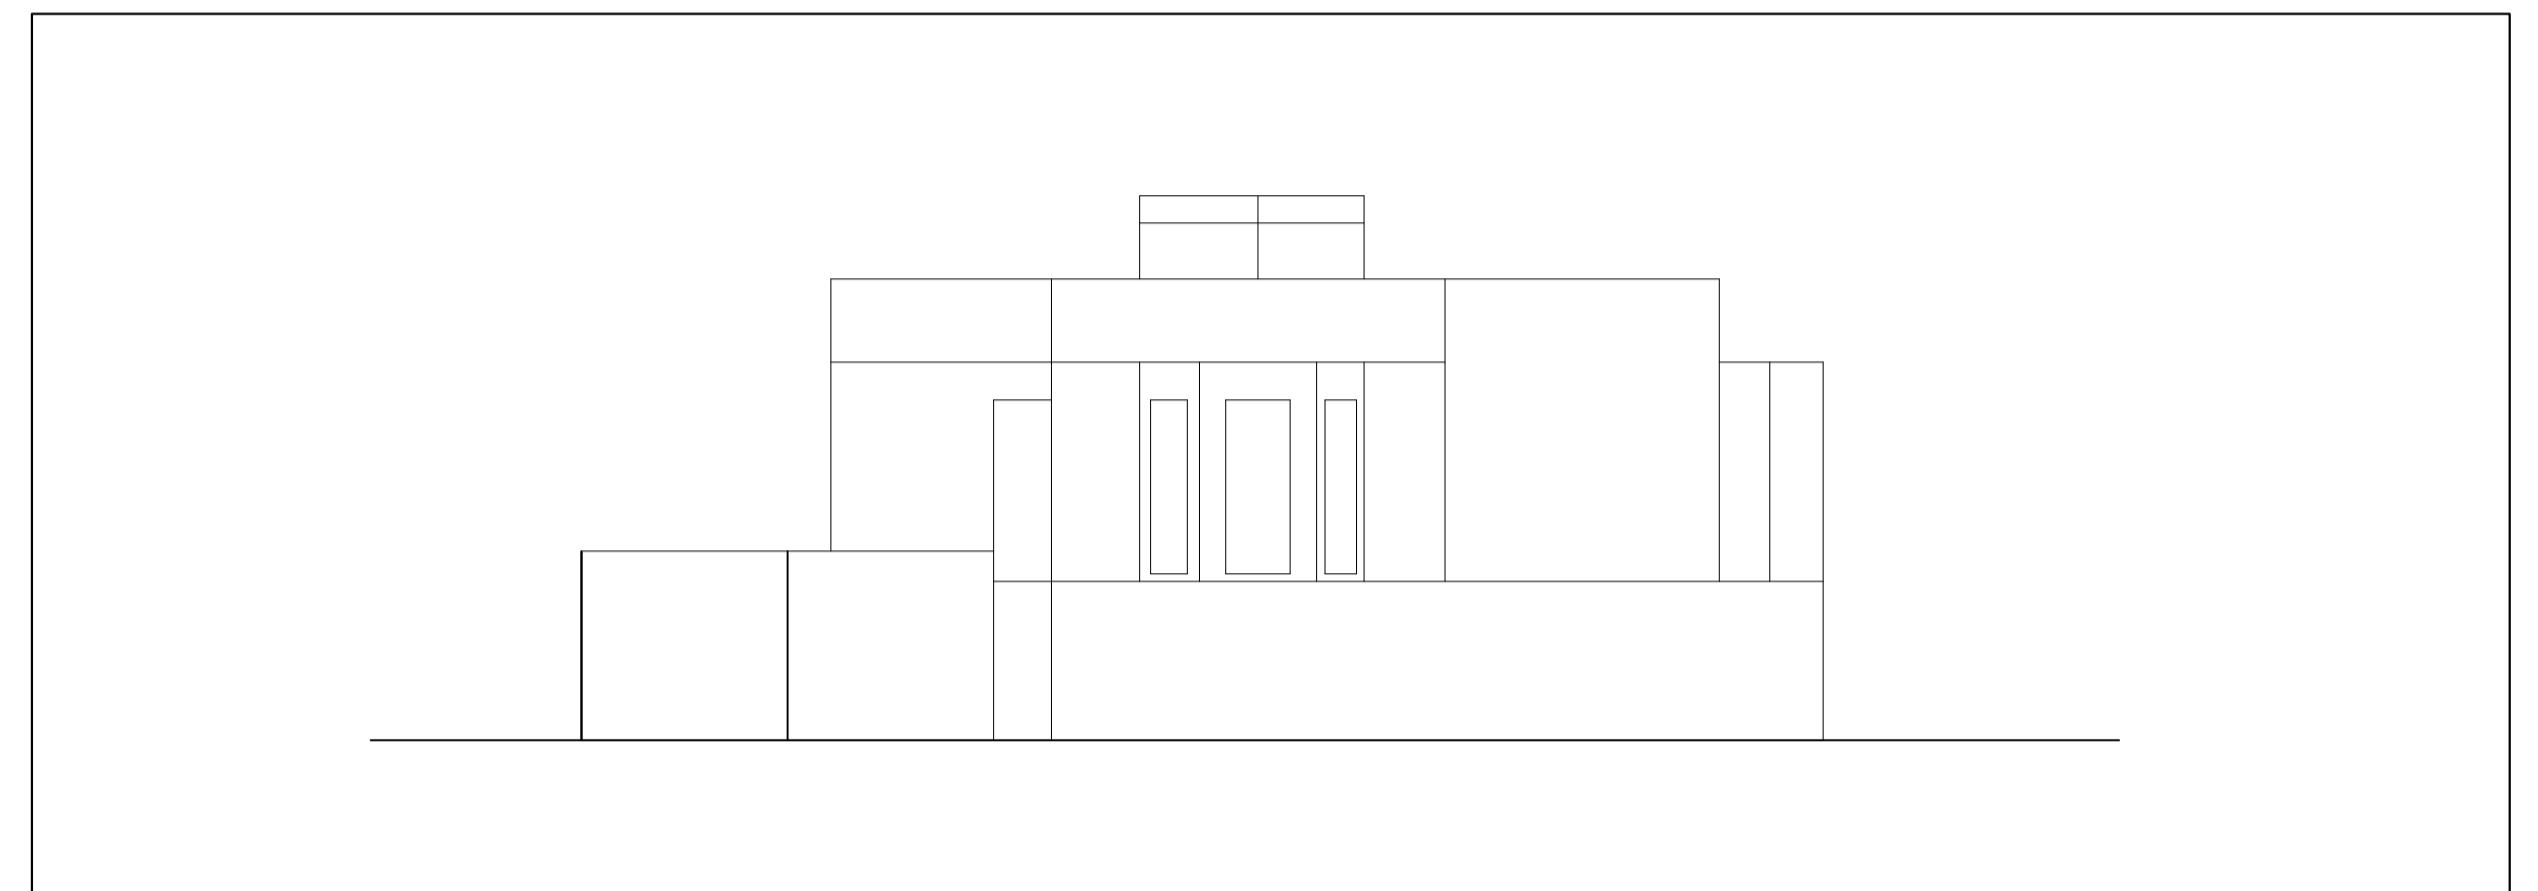

Alçado à escala 1:100

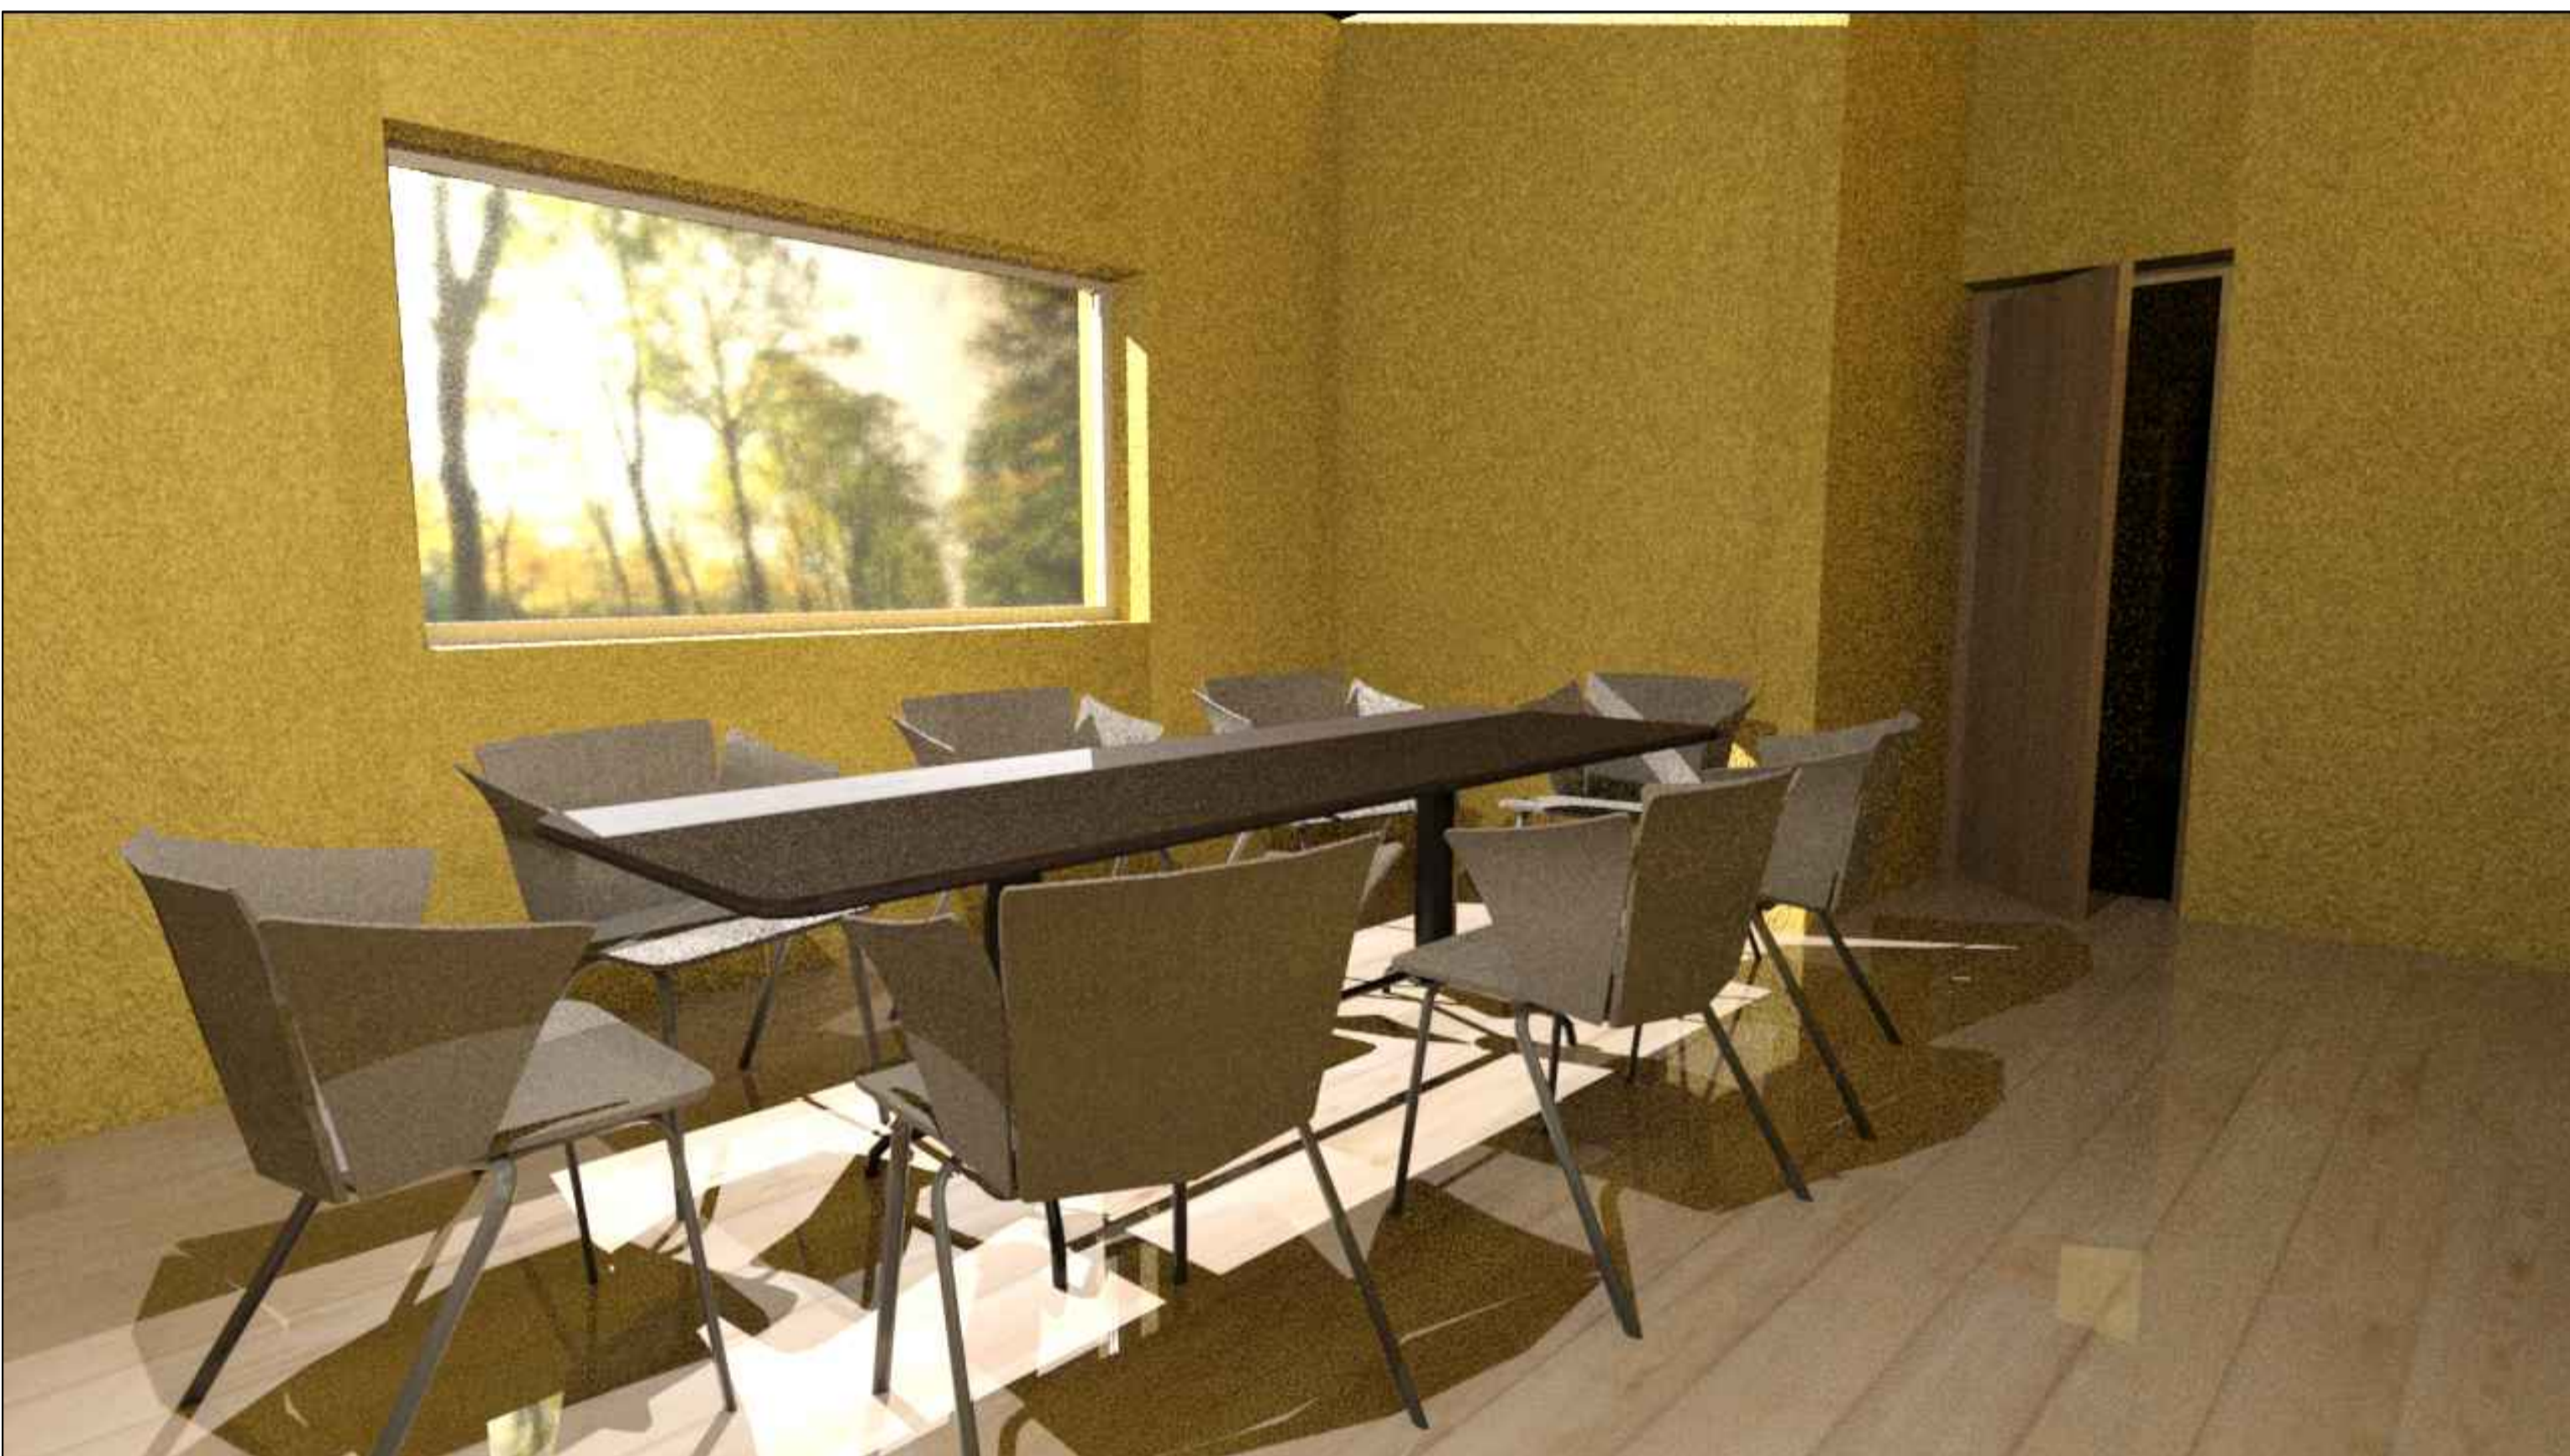

Render da zona de refeição



Render da vista interior das janelas



Render do quarto



Render da casa de banho