



# Trabalho de Modelação 3D

## Casa António Carlos Siza

Representação Digital | Faculdade de Arquitetura | U.Lisboa | 2023-2024  
2º Ano | MIARQ | Turma H  
Sofia Barros | nº 20221179

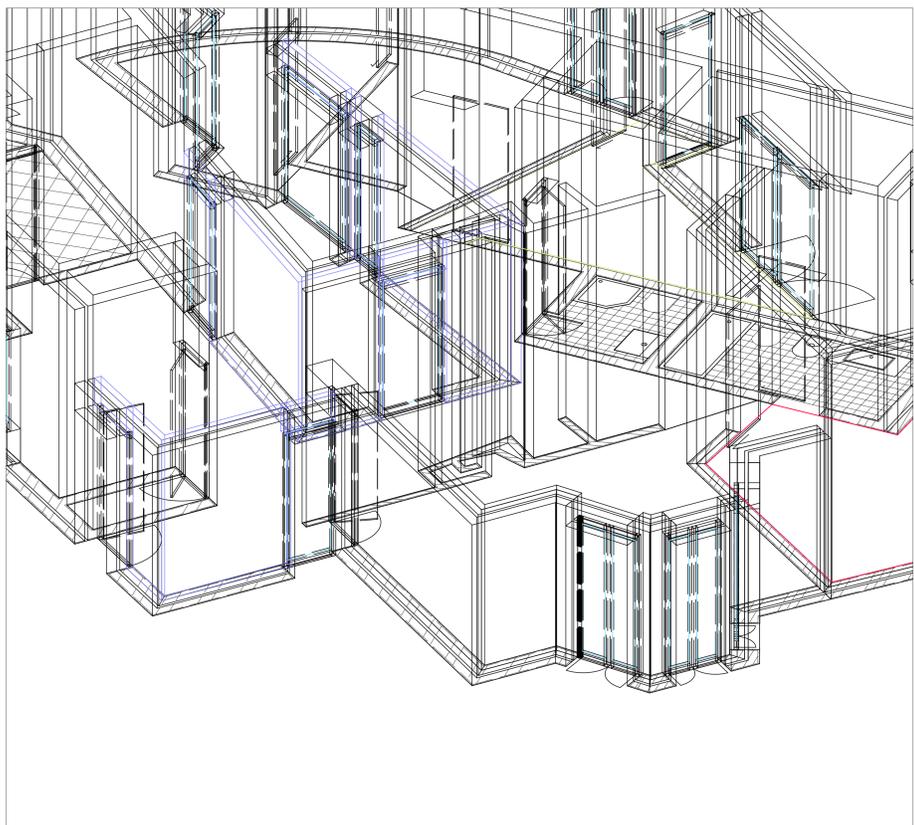


Planta 3D

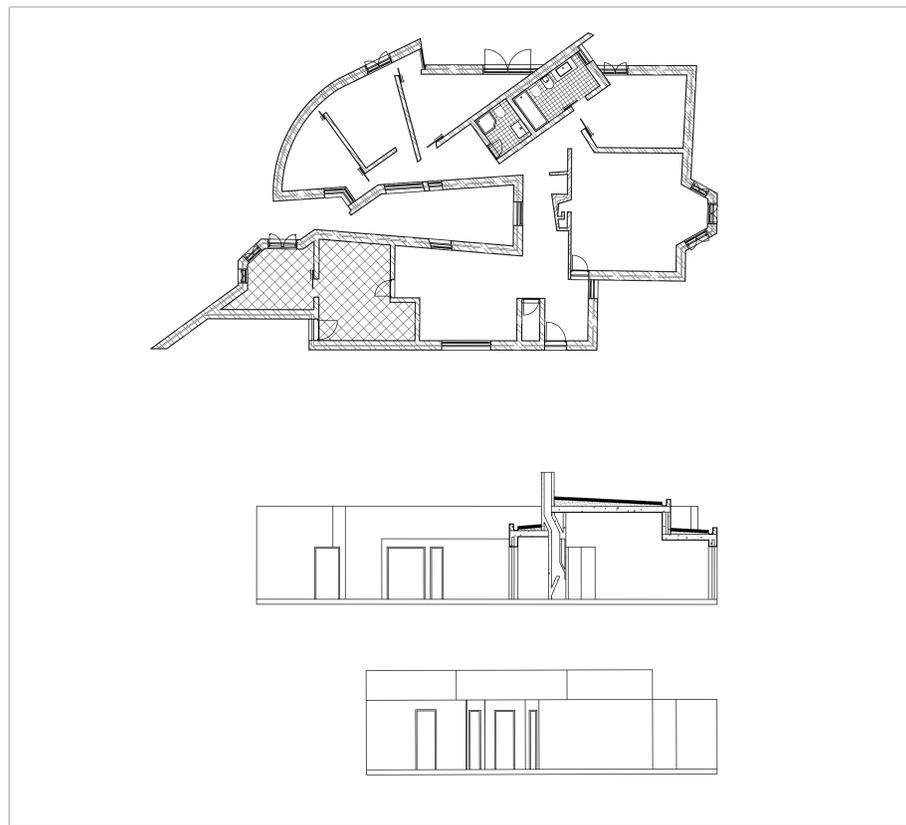


Planta, corte e alçado articulados escala 1/100




Render 1

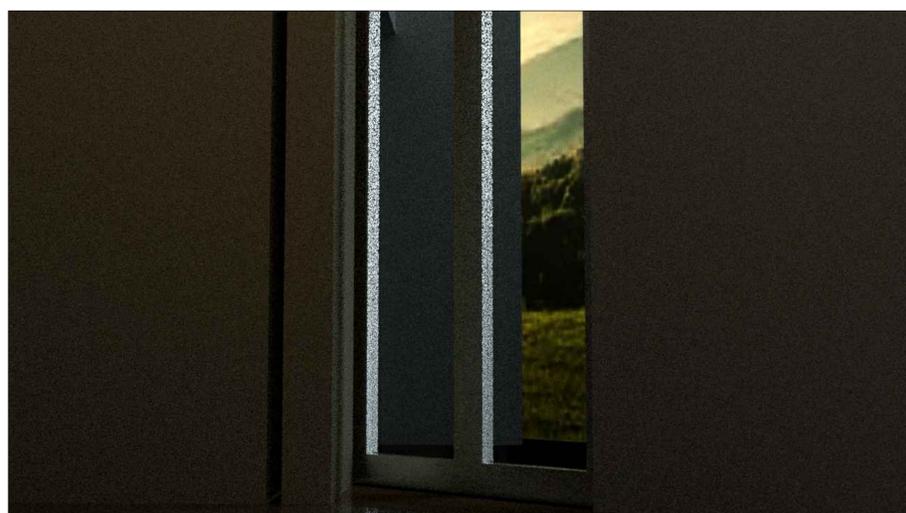

Render 2

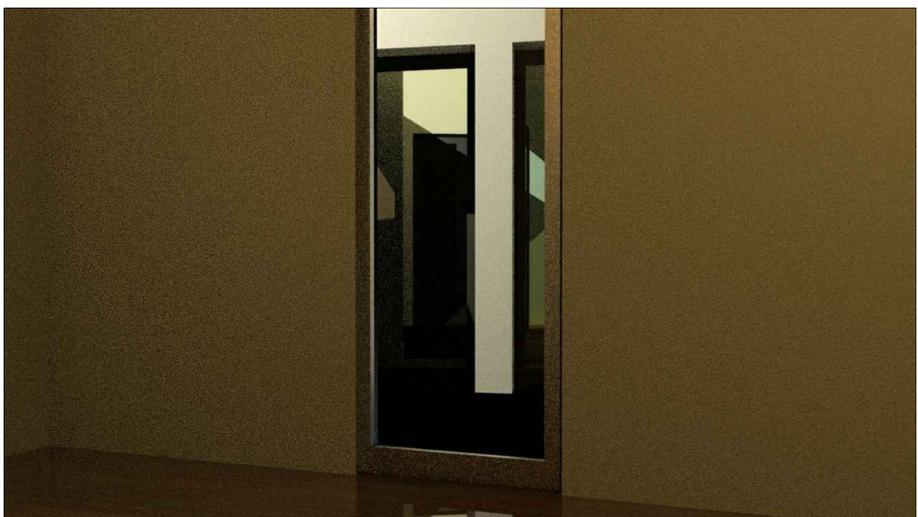

Render 3

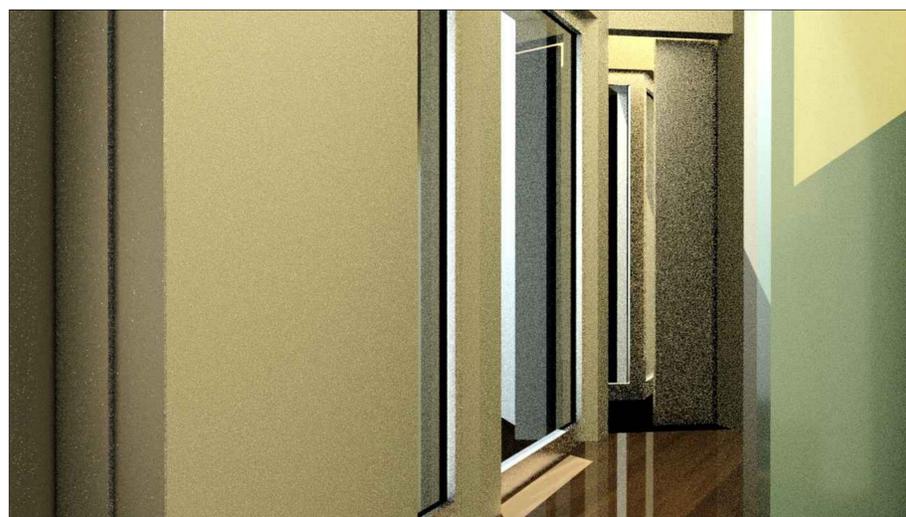

Render 4