




CORTE AA, 1/100

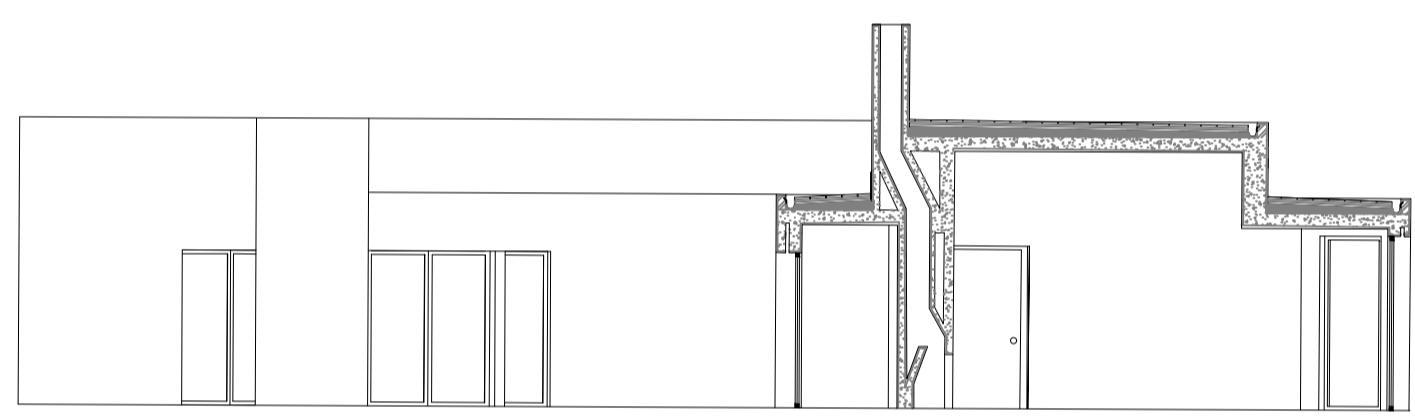


CORTE AA, 1/100

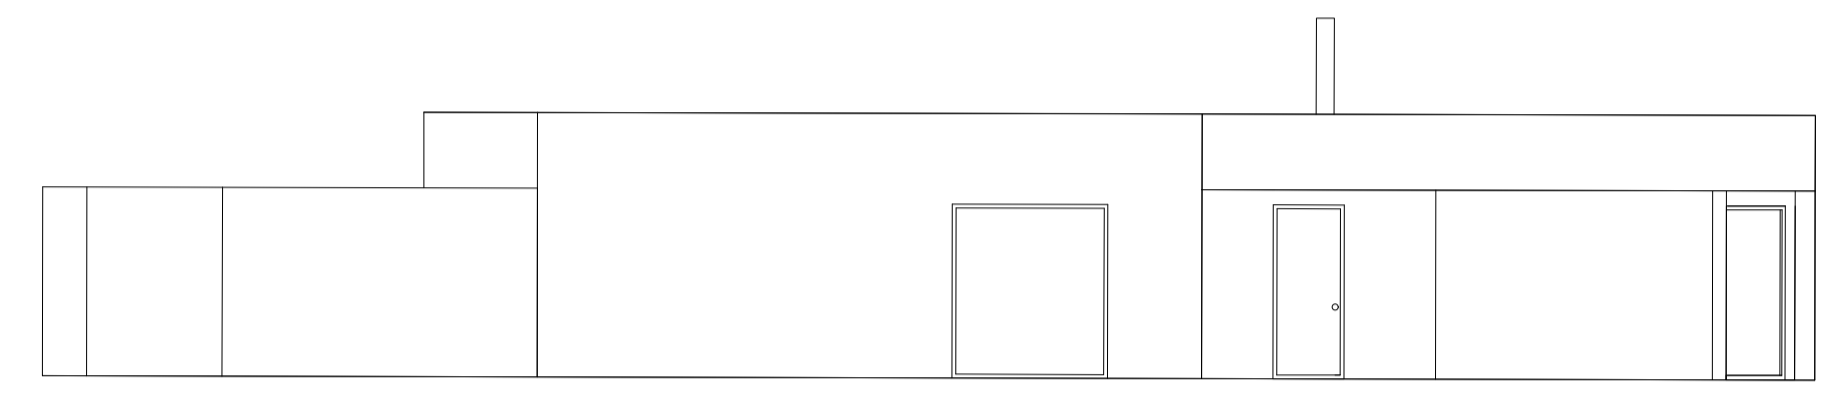


ALÇADO SUL, 1/100

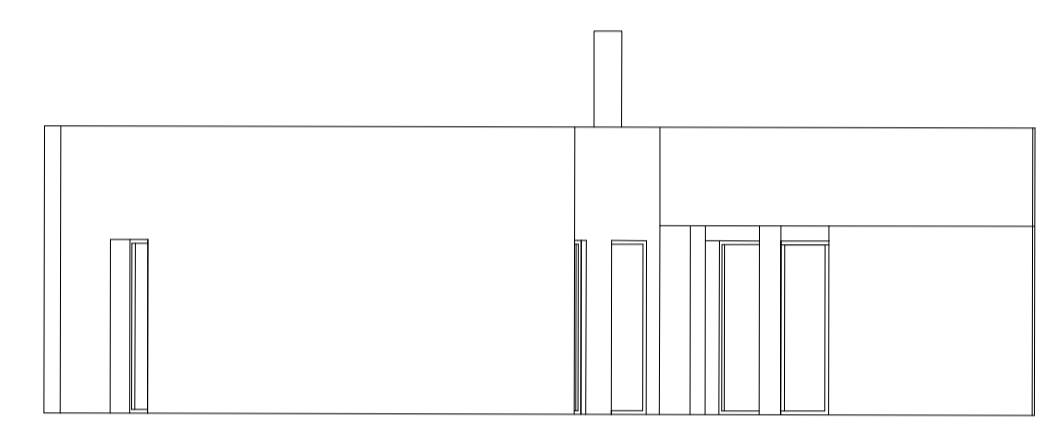


ALÇADO OESTE, 1/100

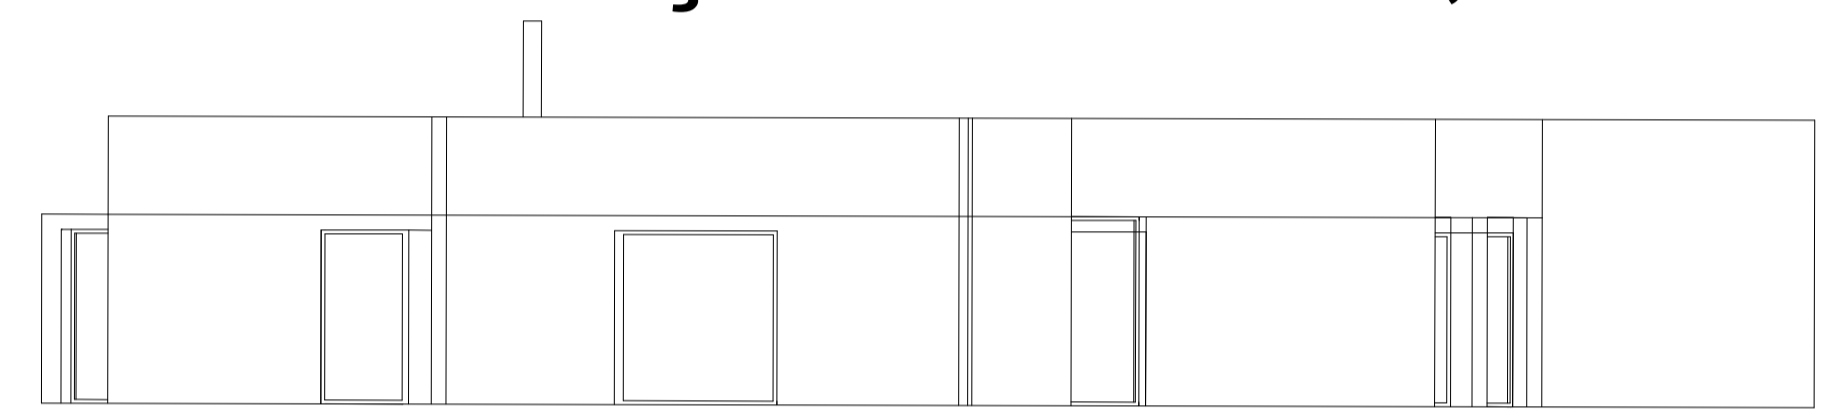


ALÇADO NORTE, 1/100

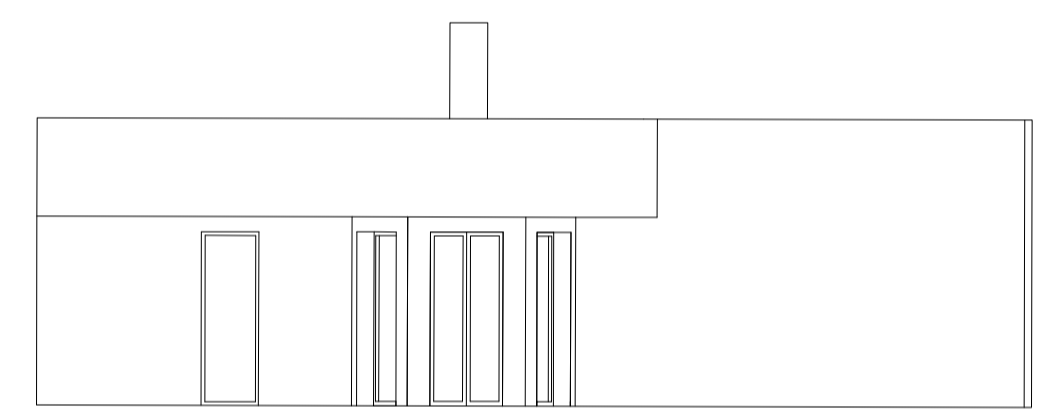

ALÇADO ESTE, 1/100

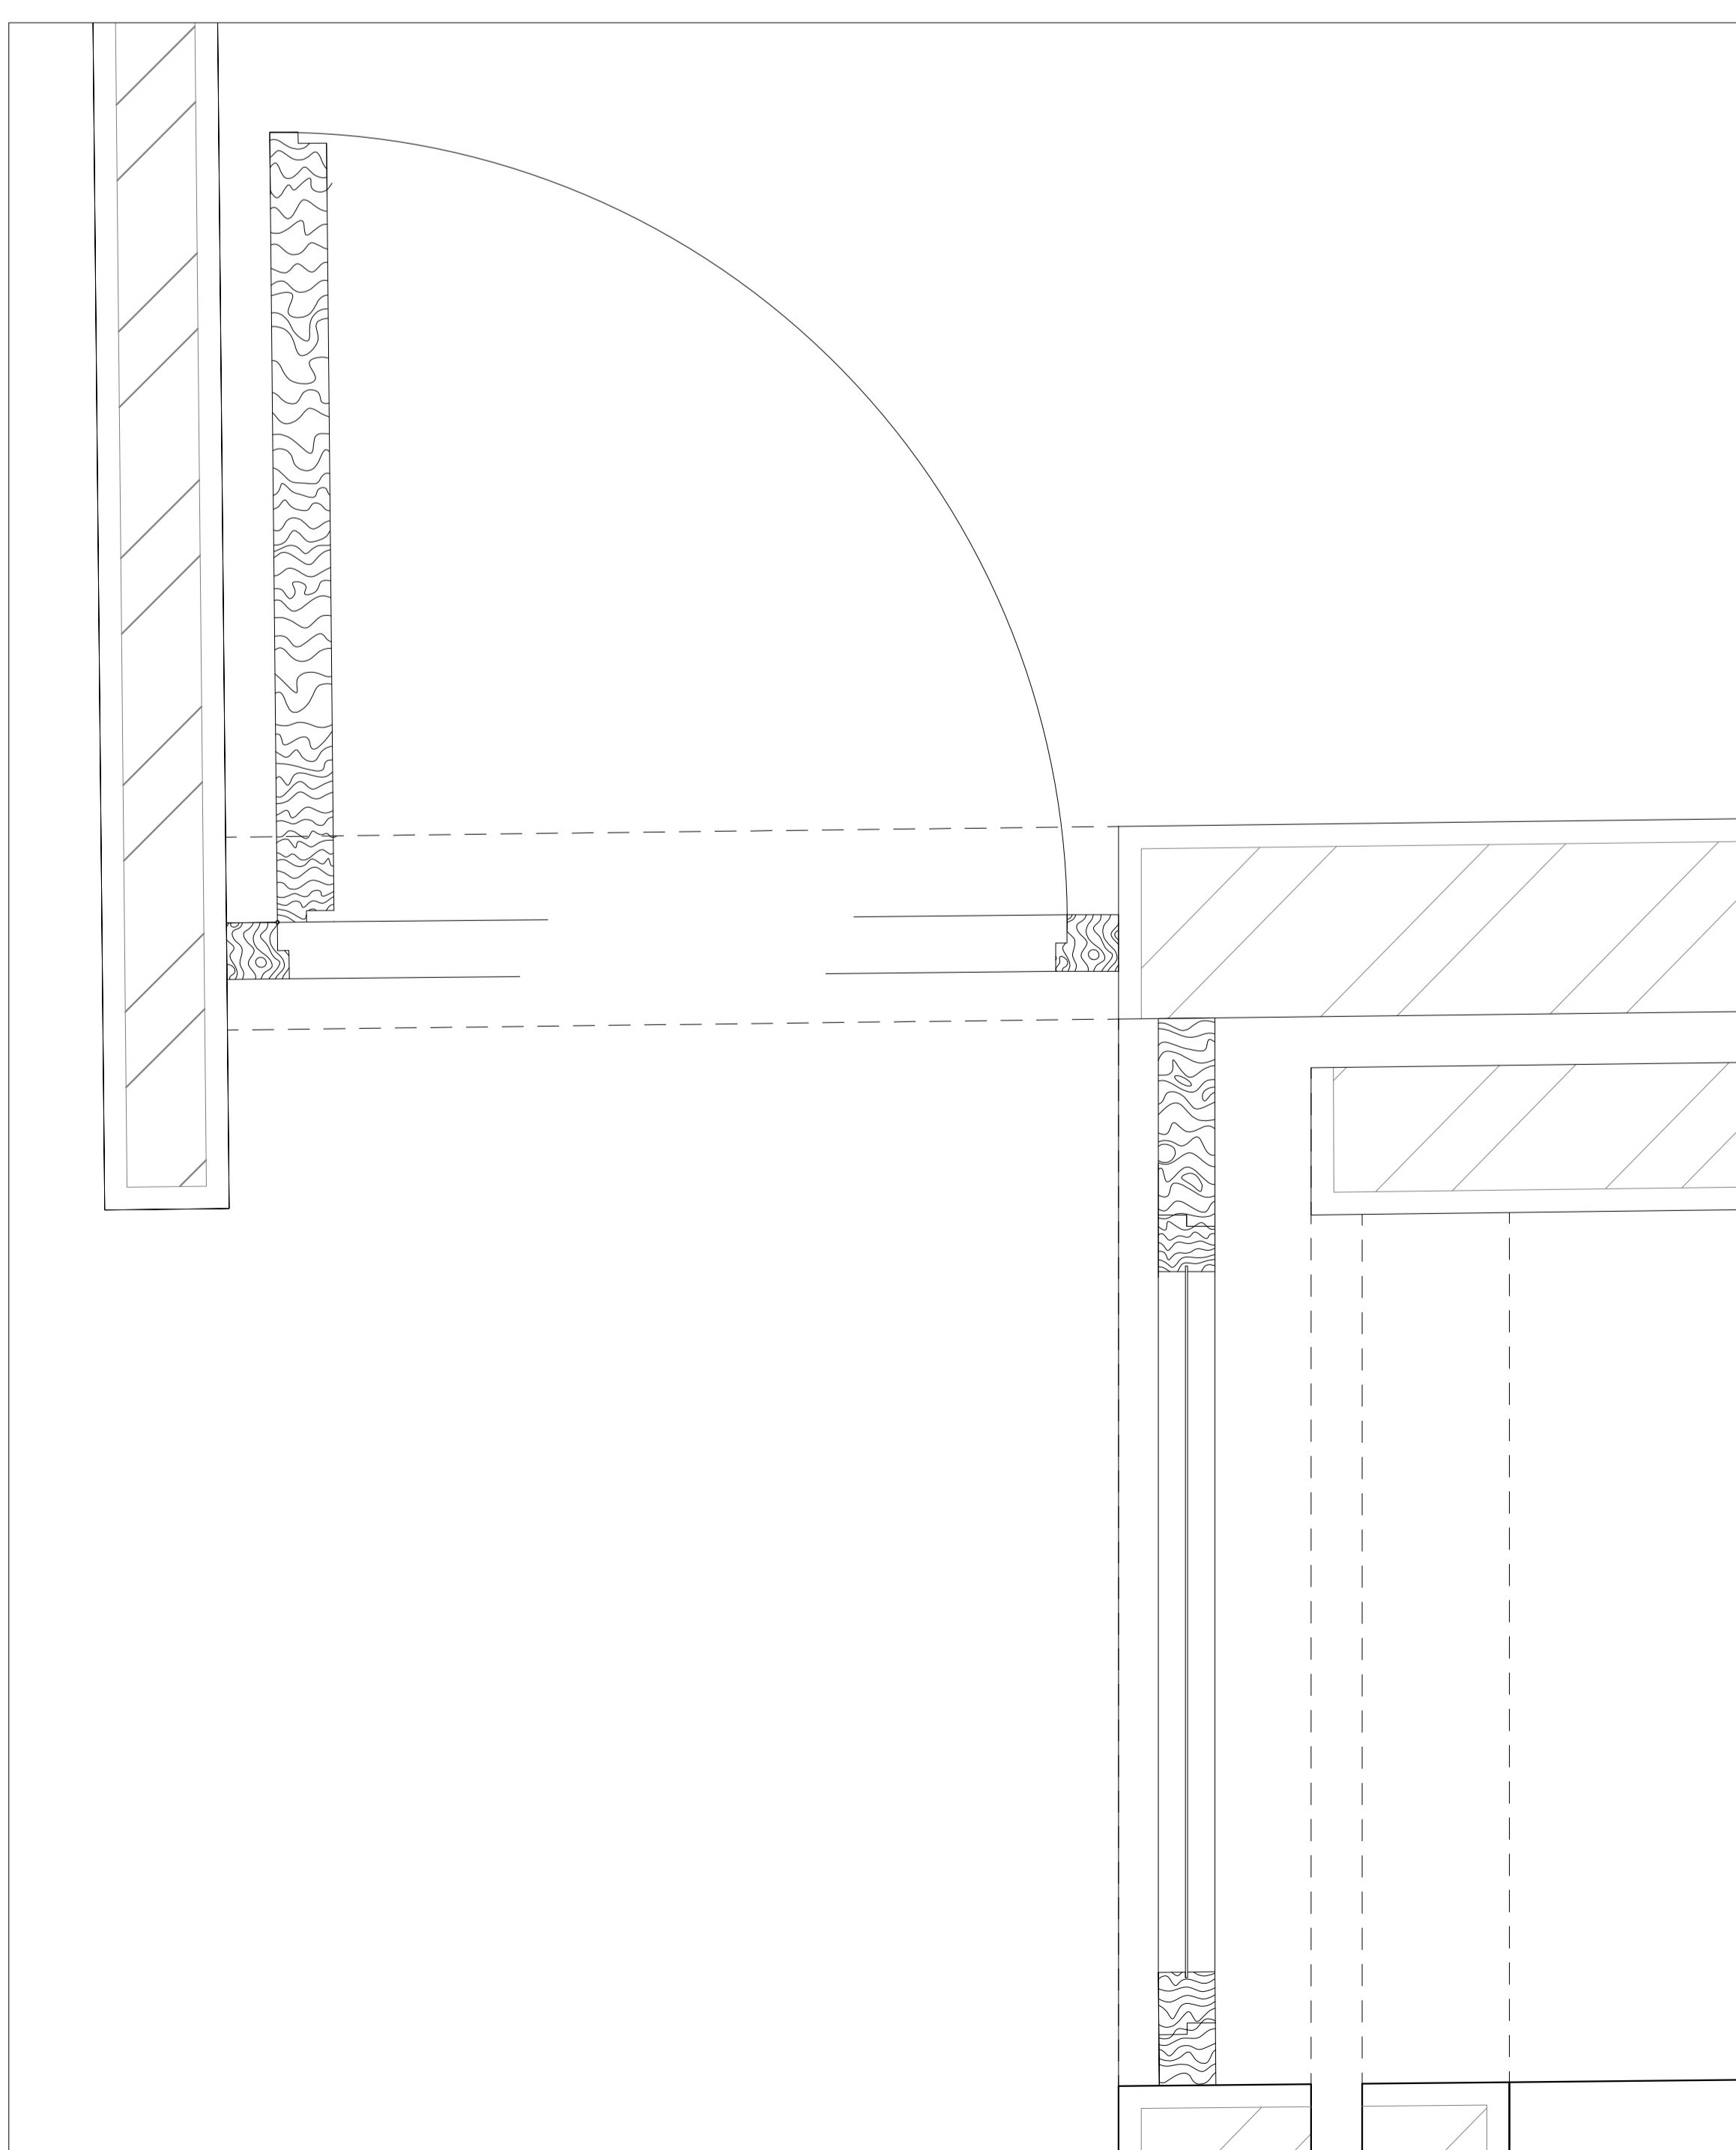

DETALHE CAIXILHOS 1/5

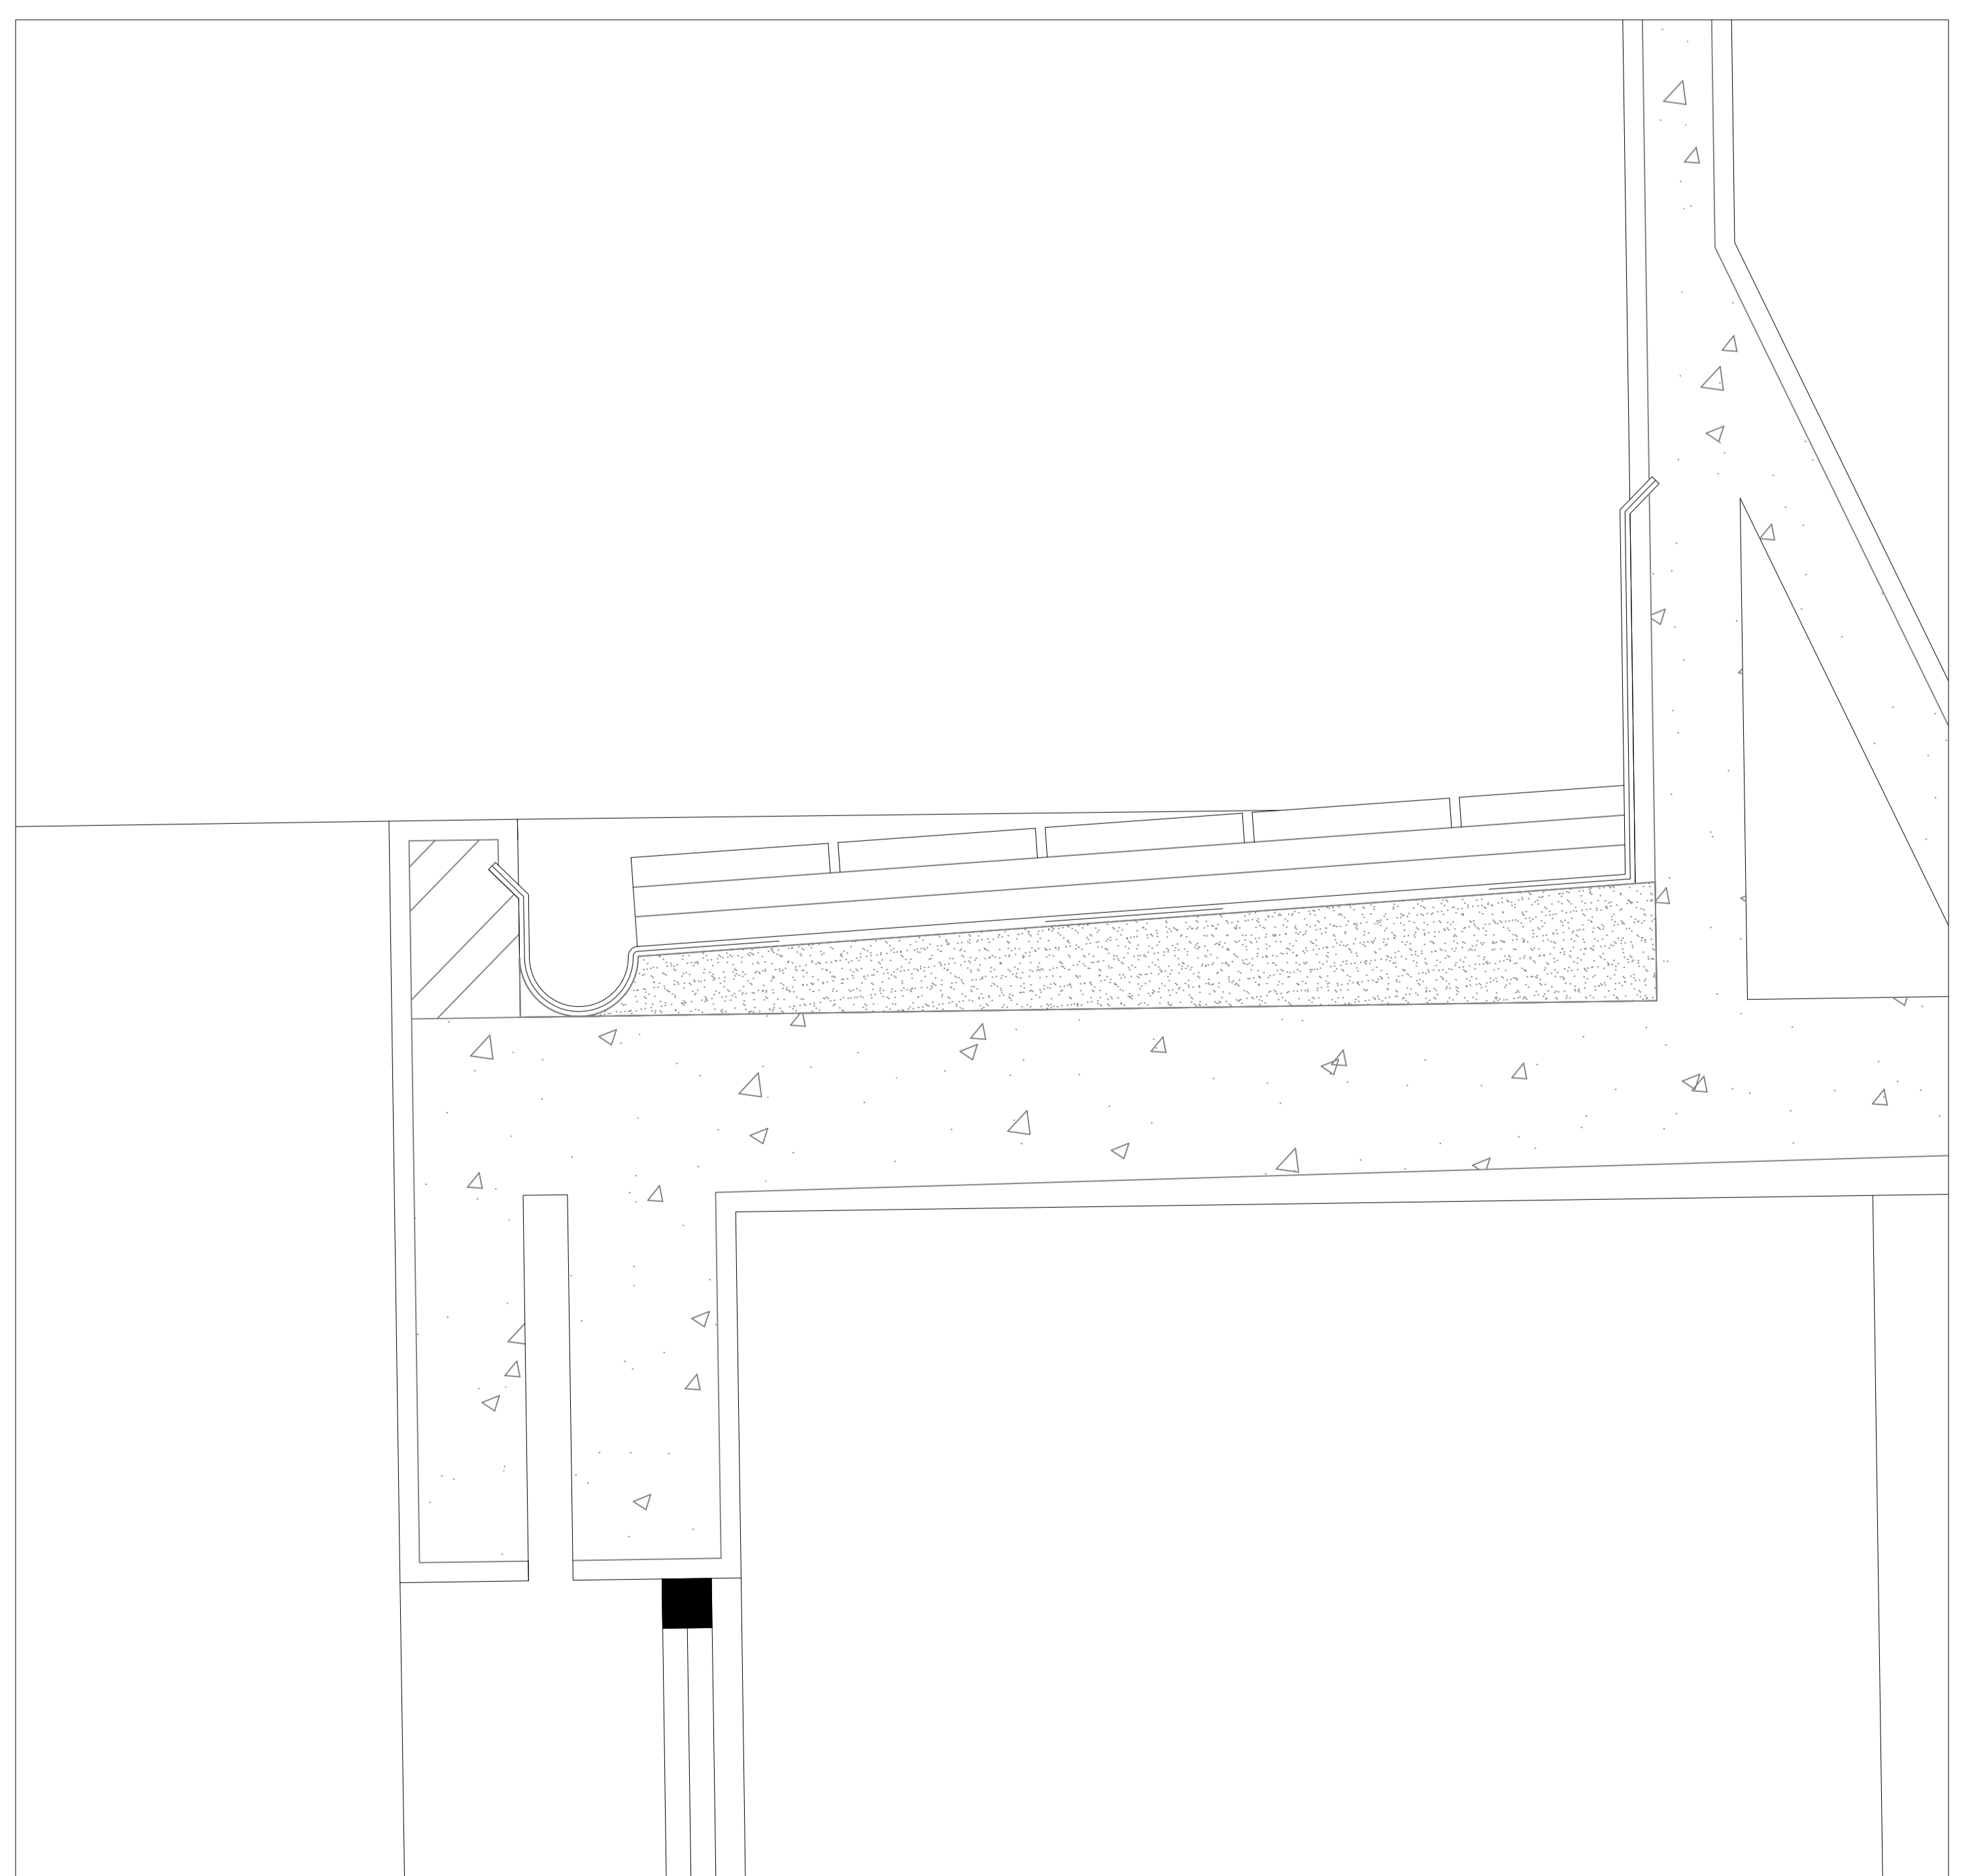

DETALHE TELHADO 1/5