
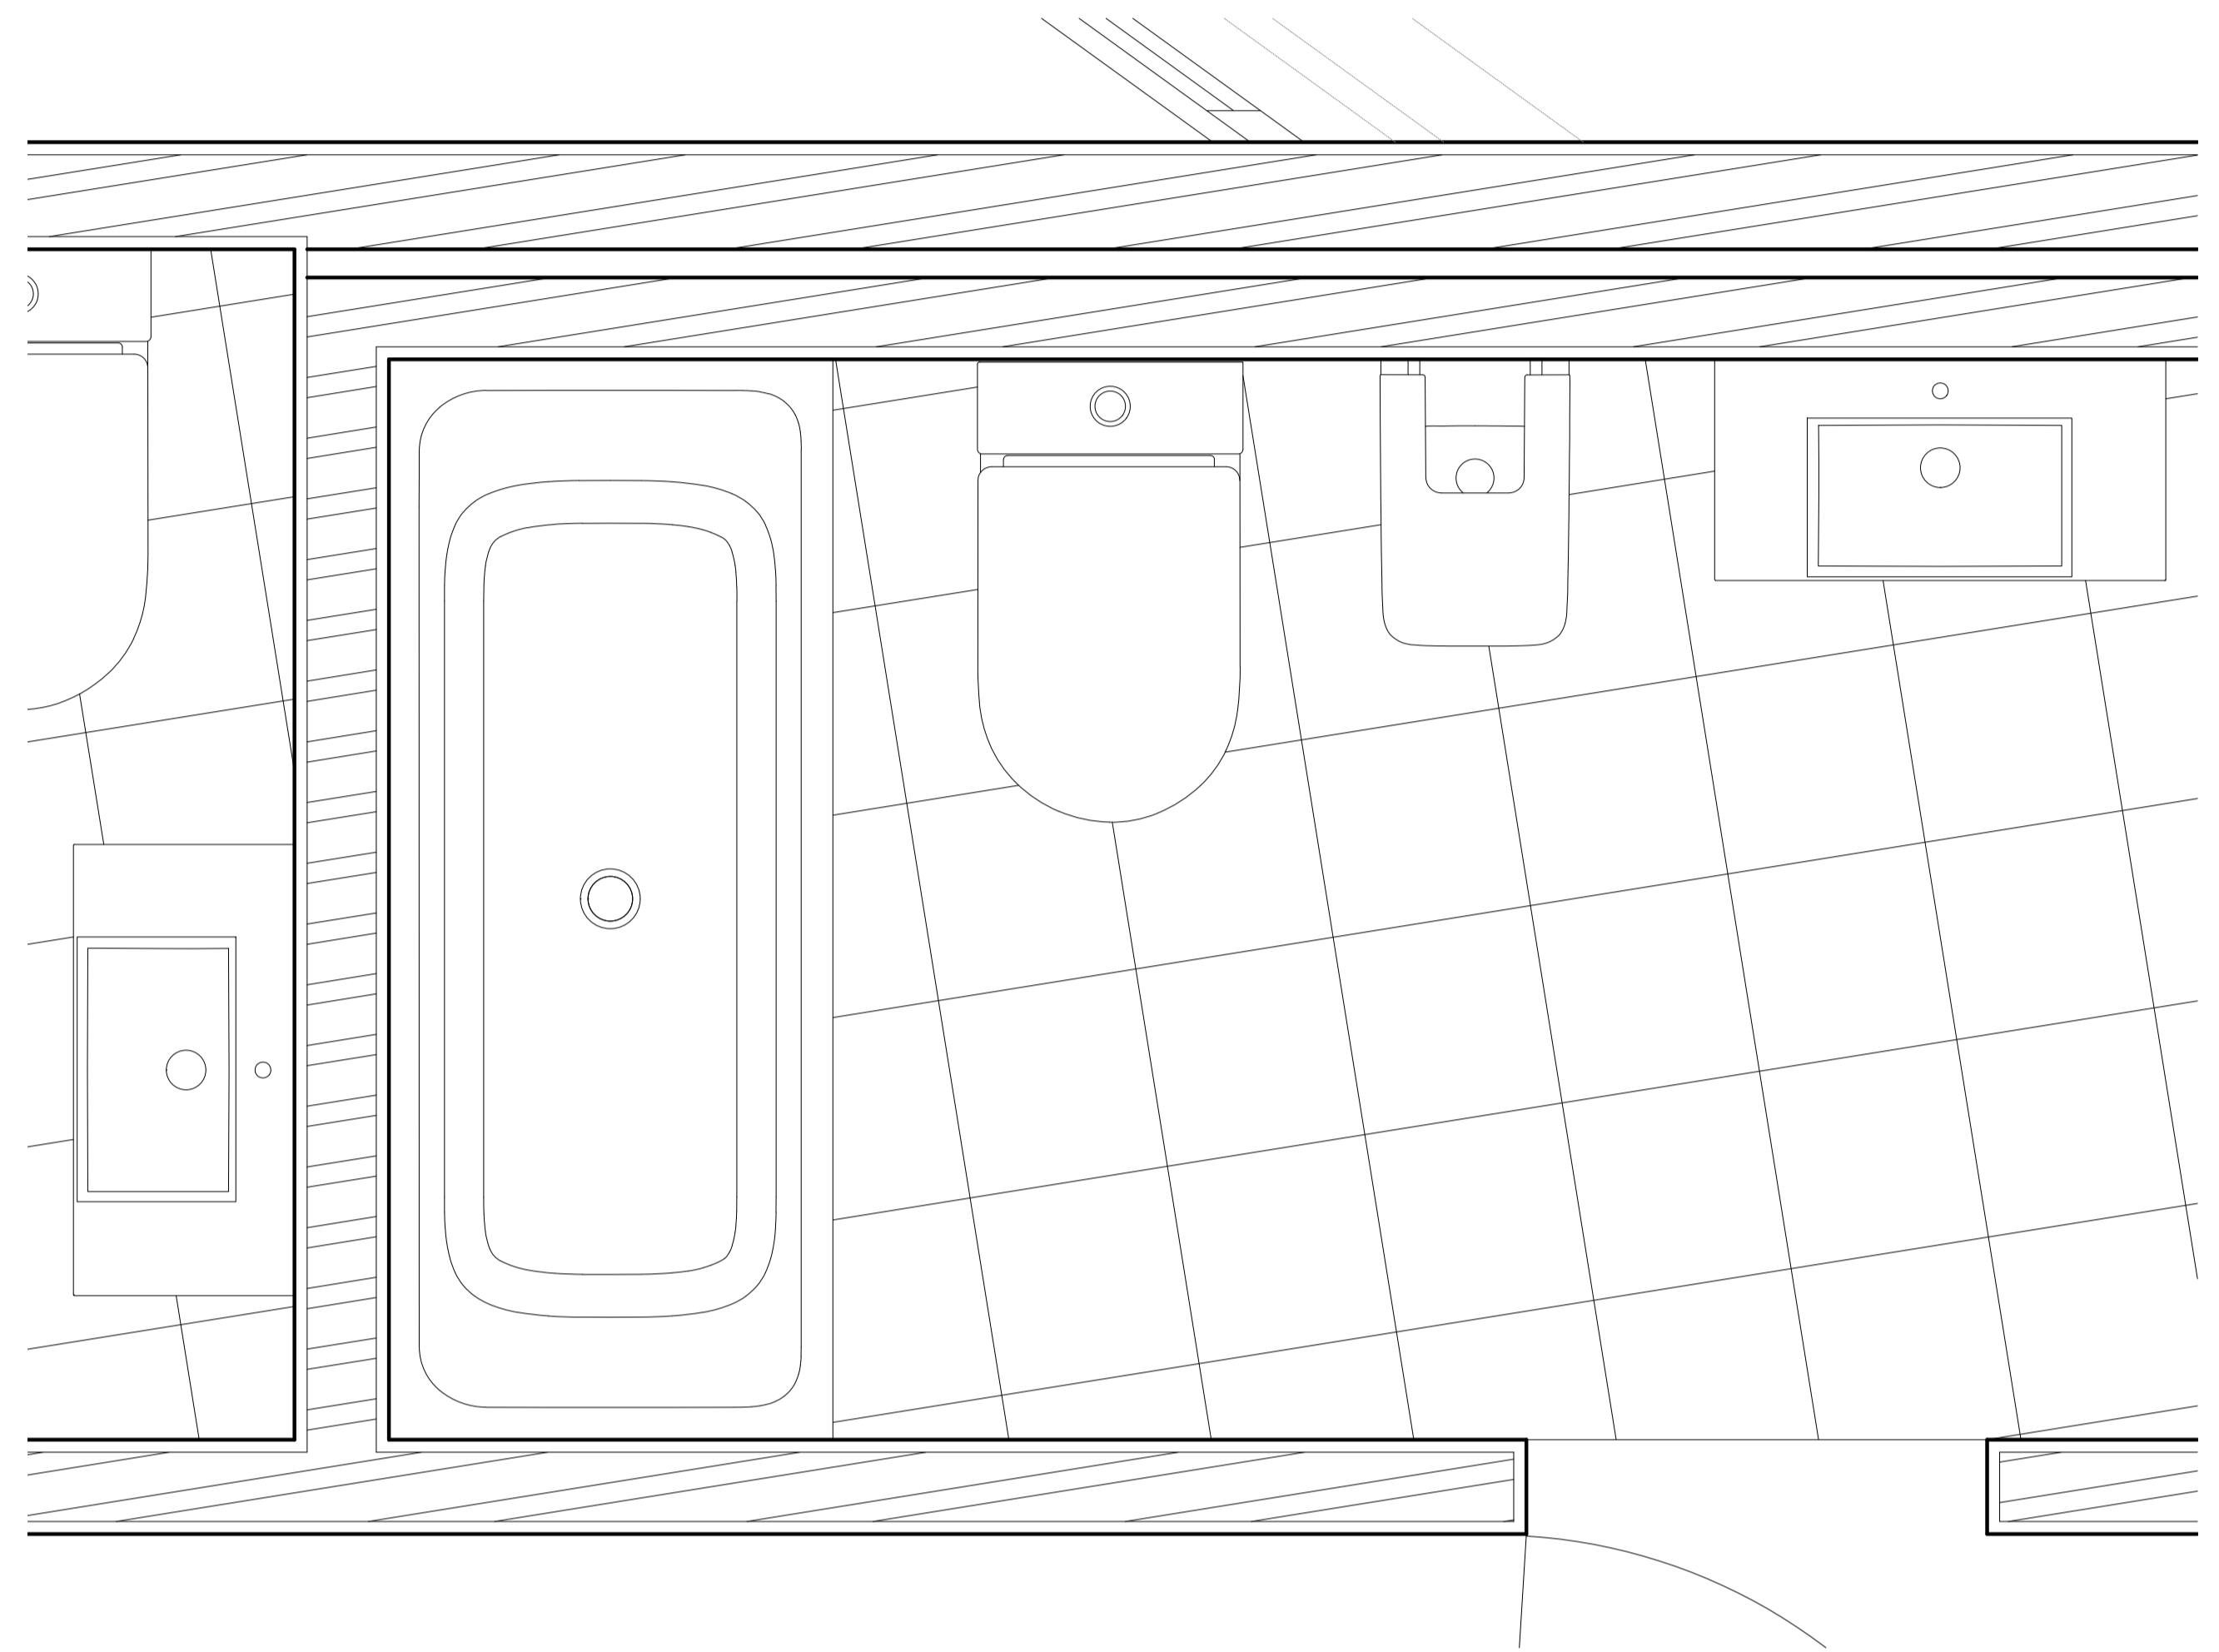
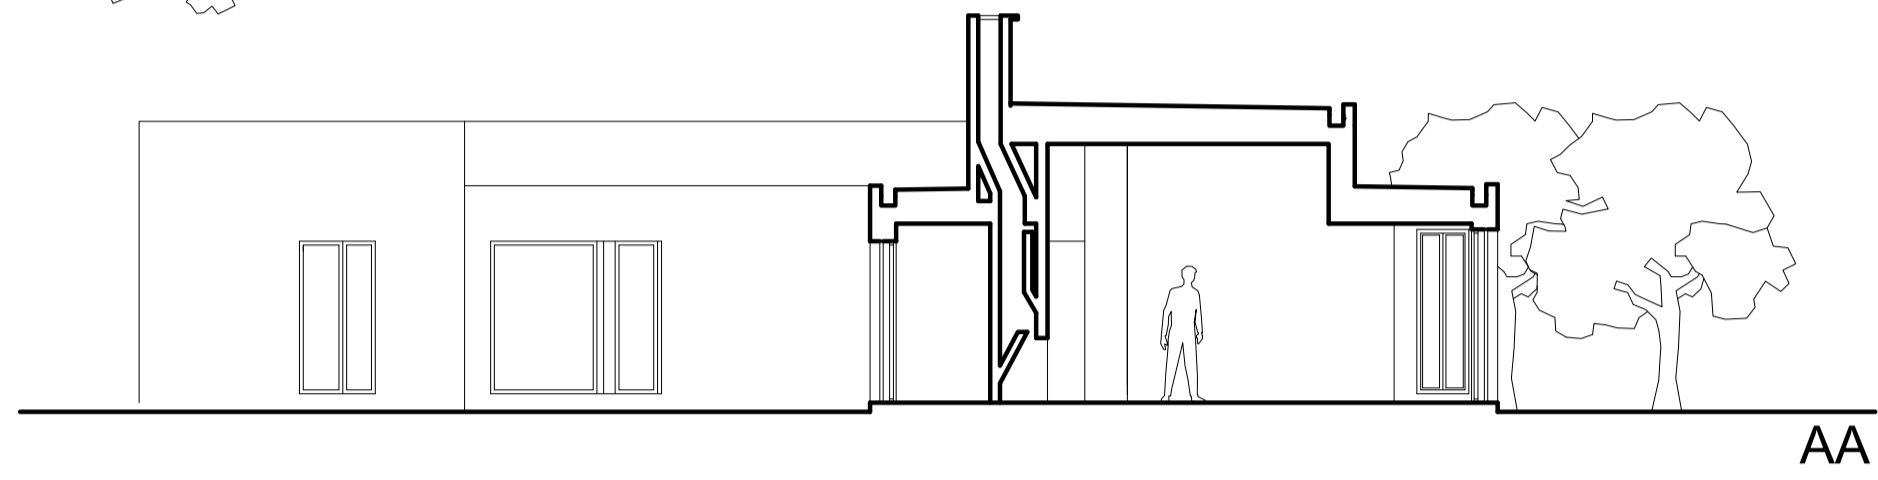
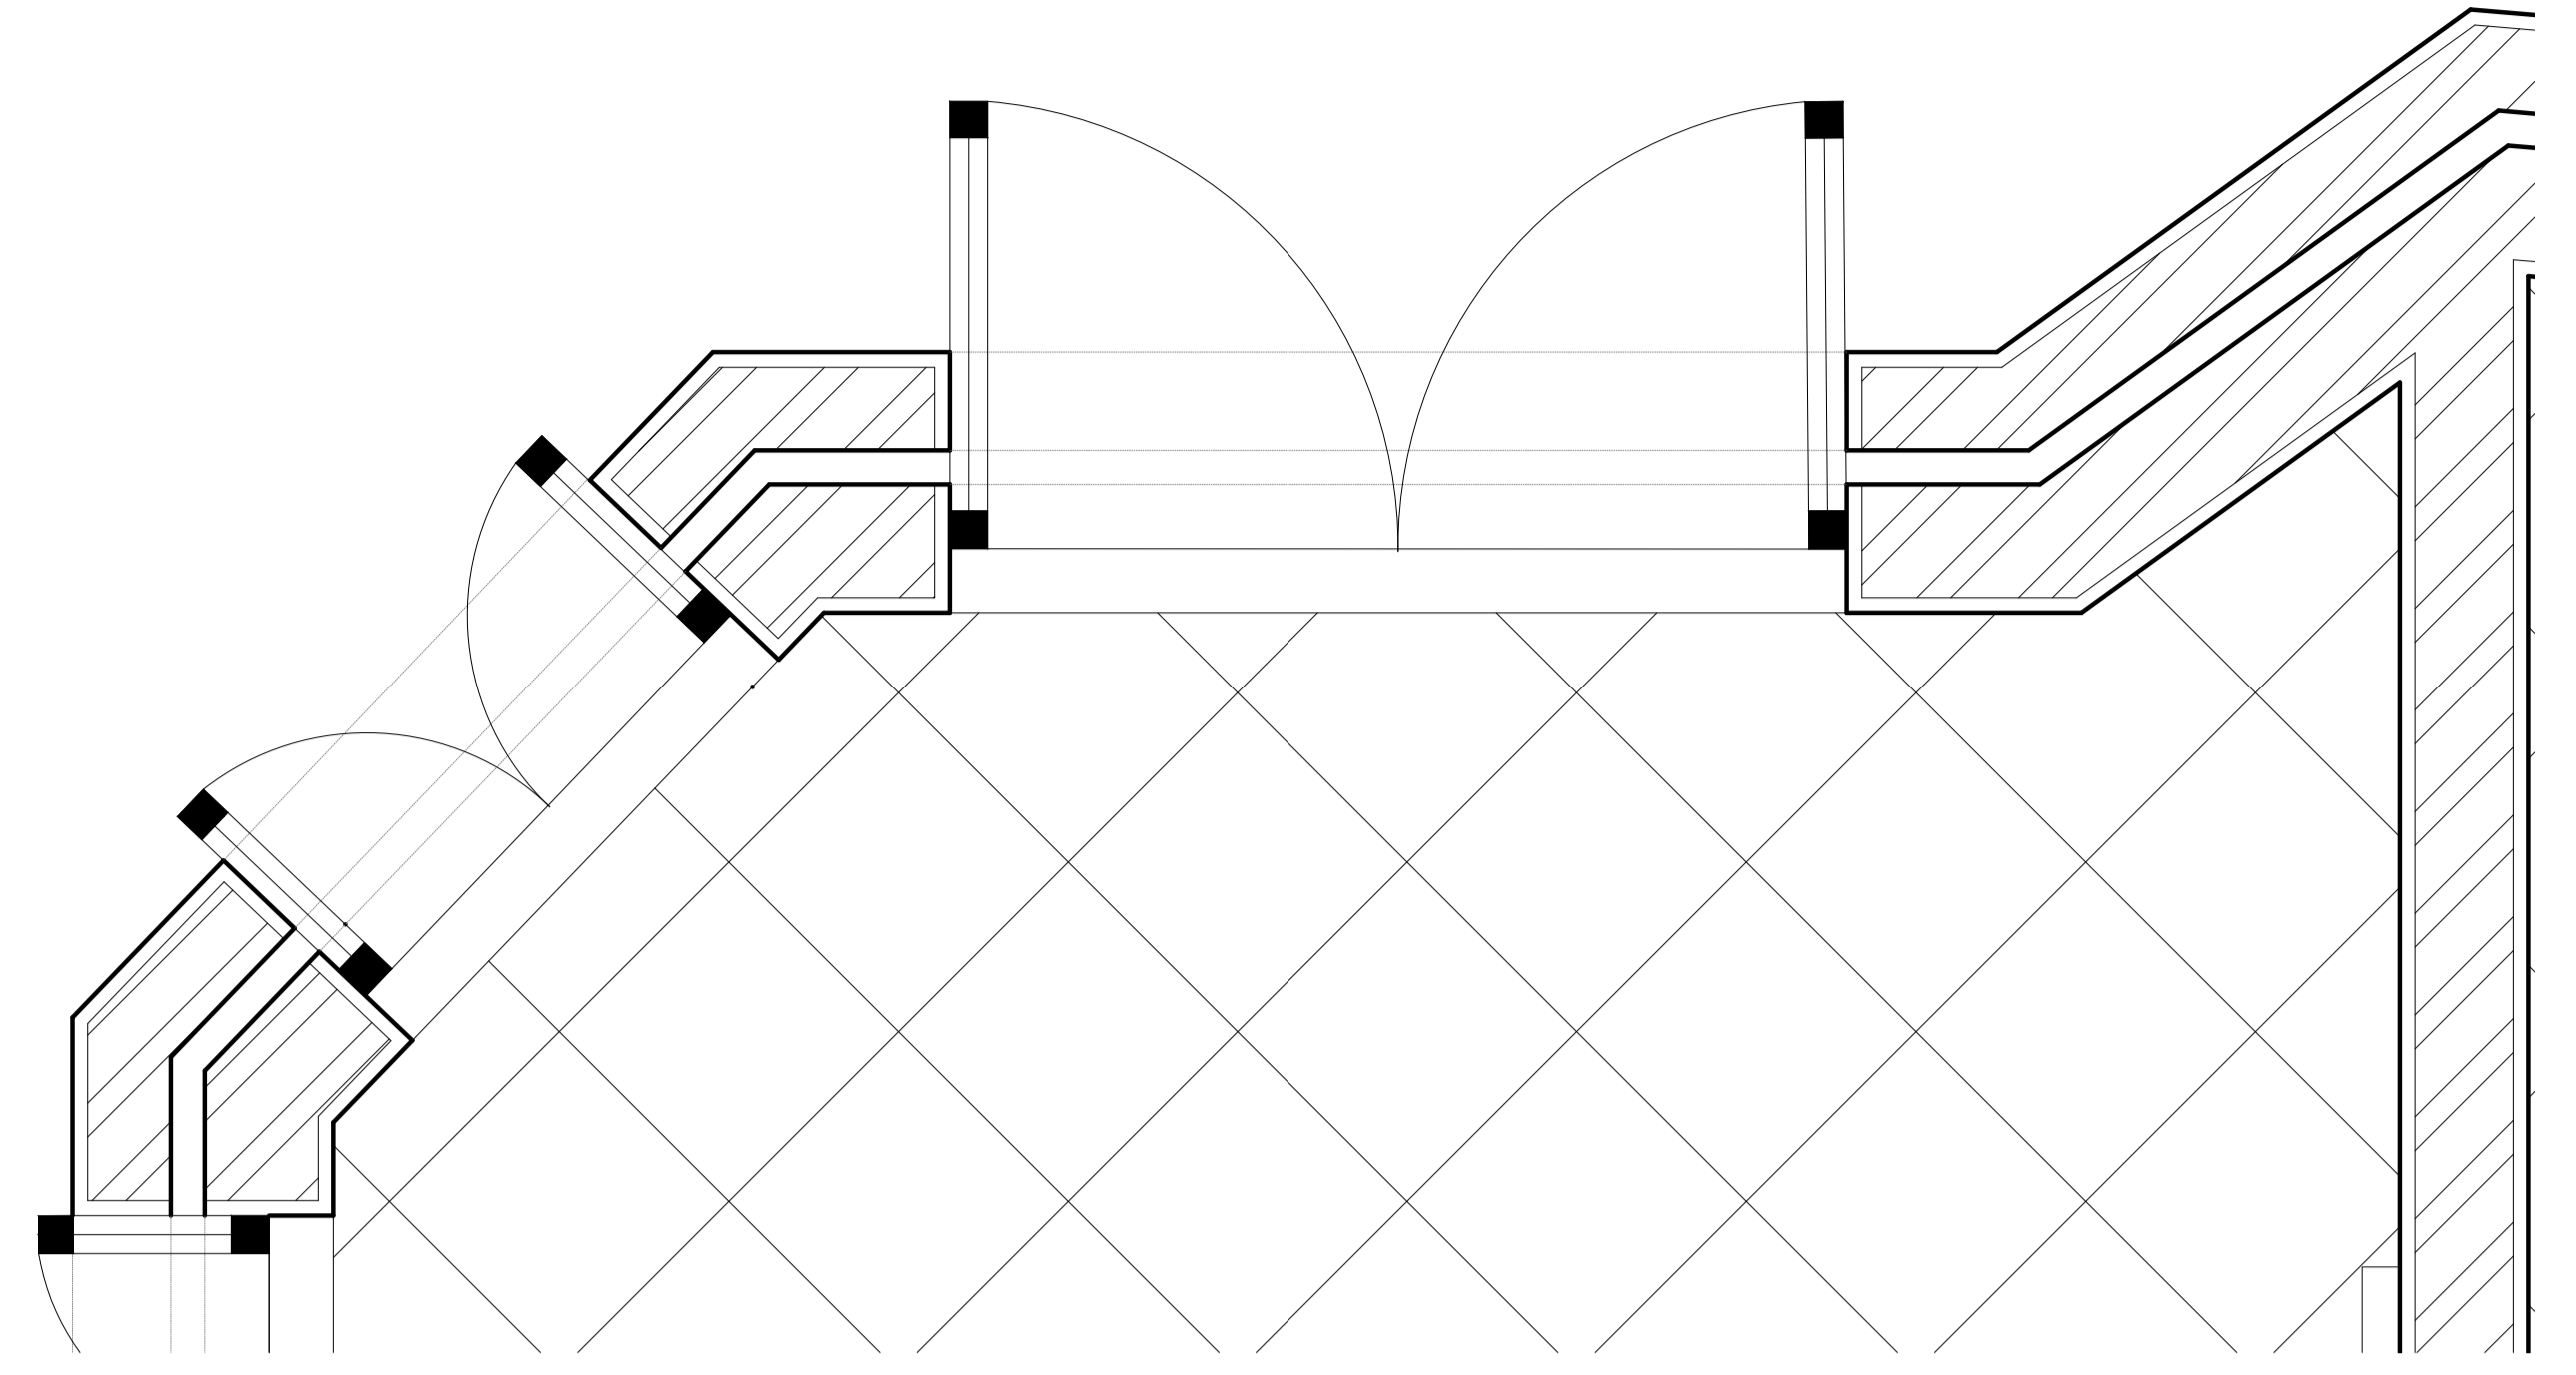



# SISTEMA DE REPRESENTAÇÃO DIGITAL FAUL 2023 / 2024

## TRABALHO 1 - CASA ANTÓNIO CARLOS SIZA

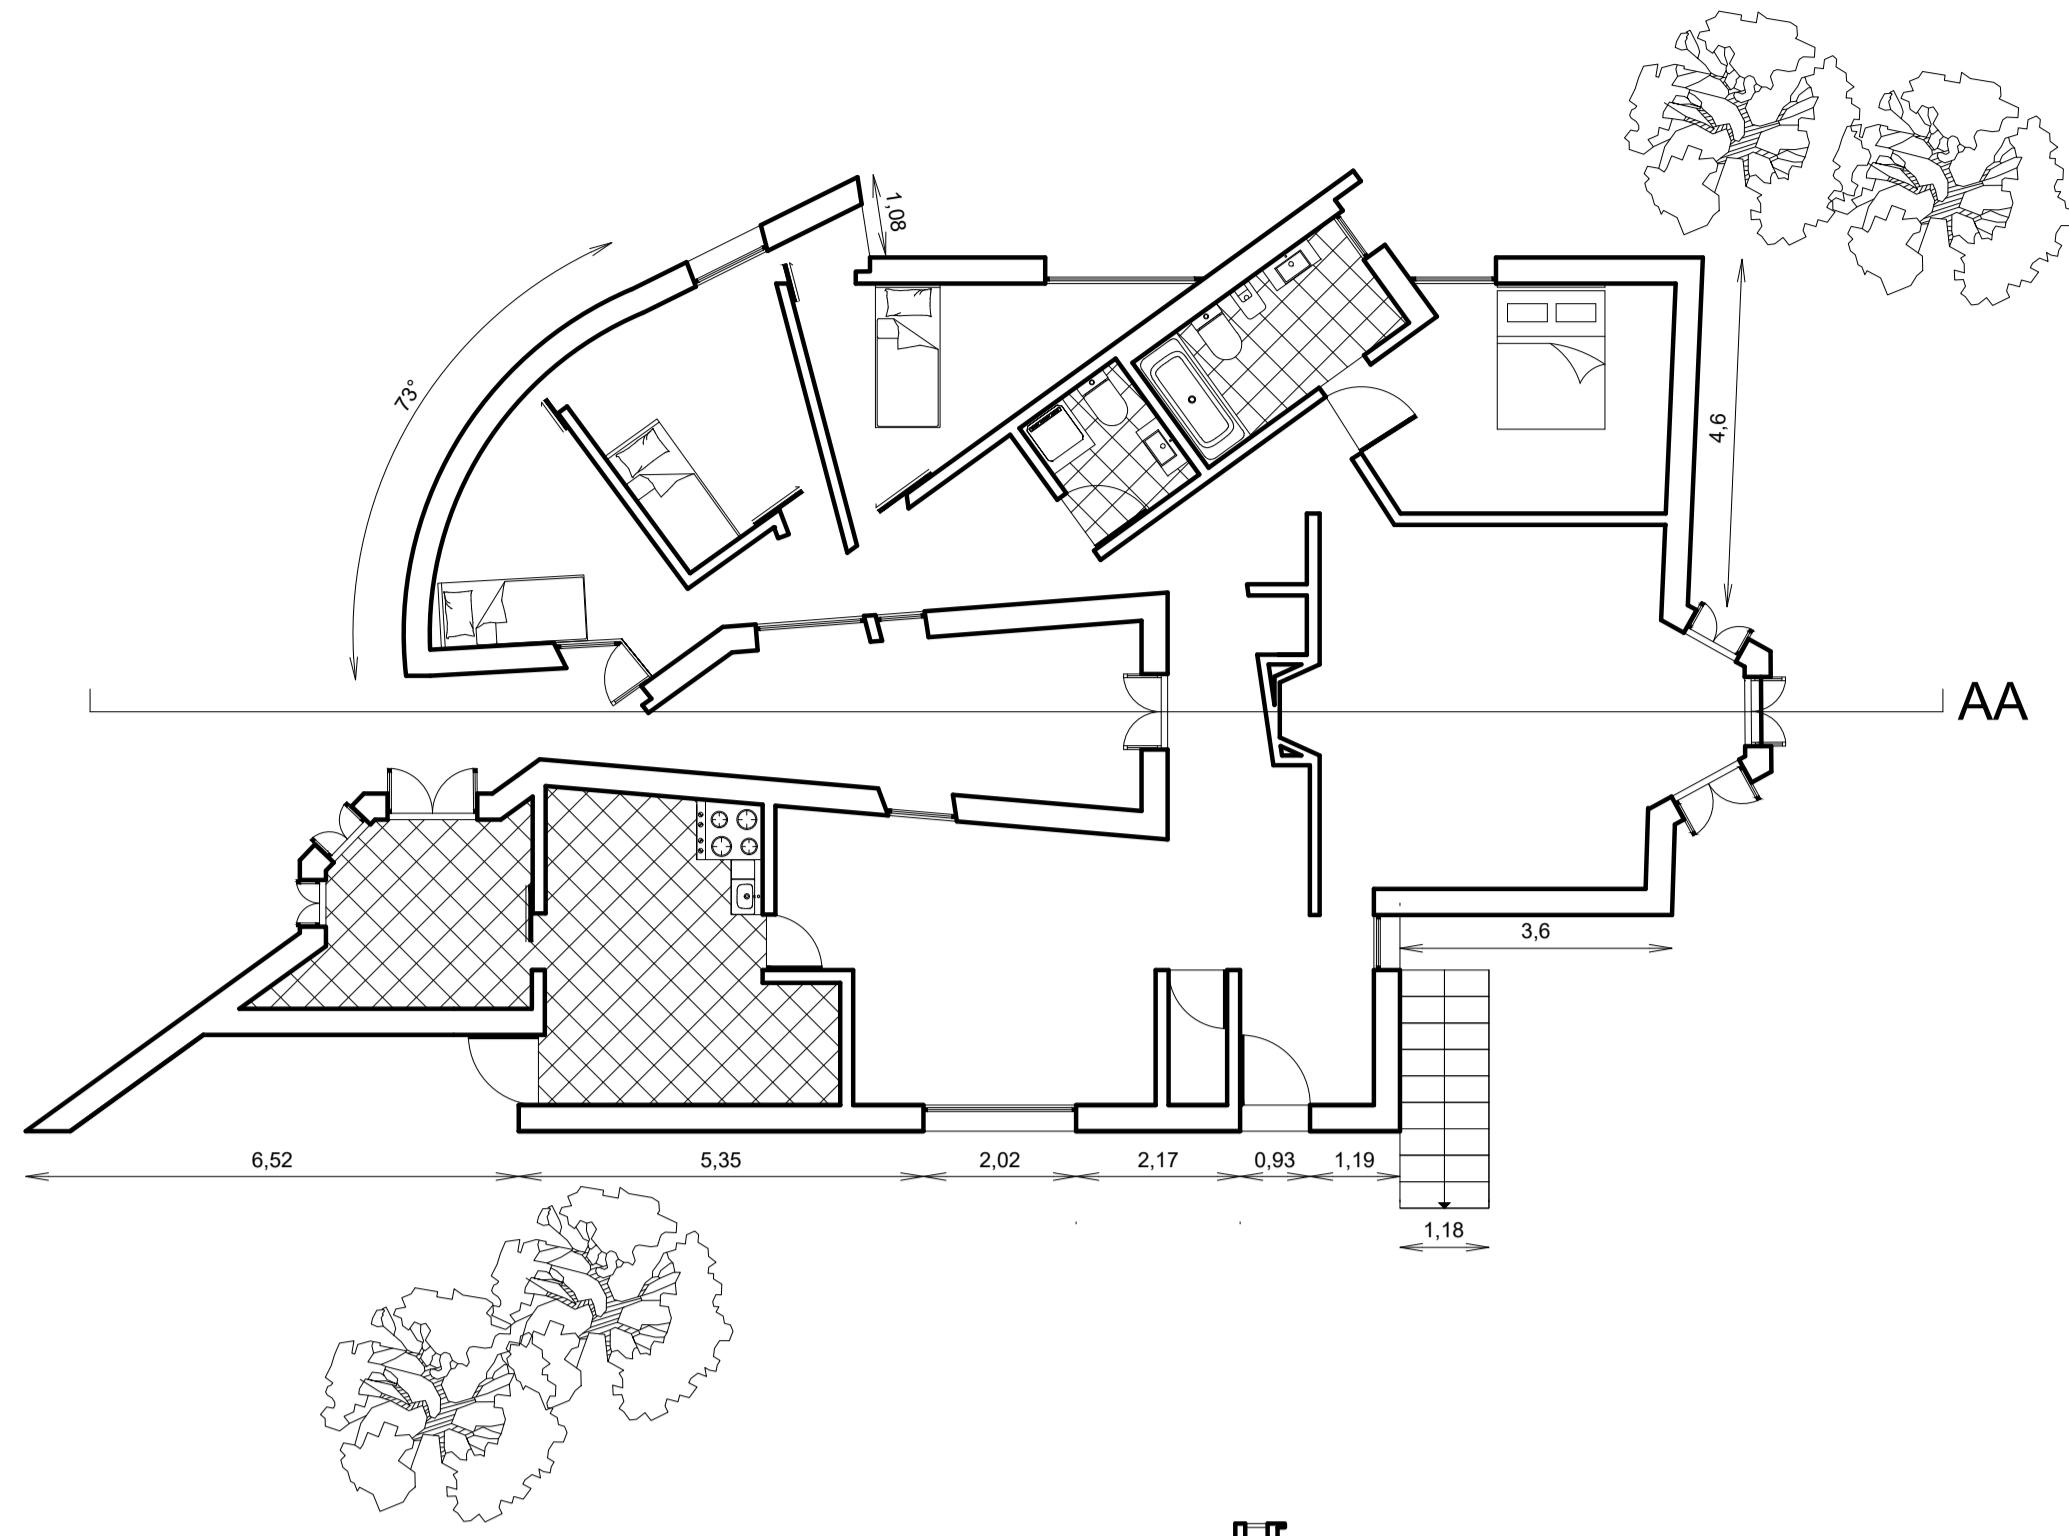


PLANTA 1:100 + CORTE TRANSVERSAL A + ALÇADOS

PORMENORES 1:10

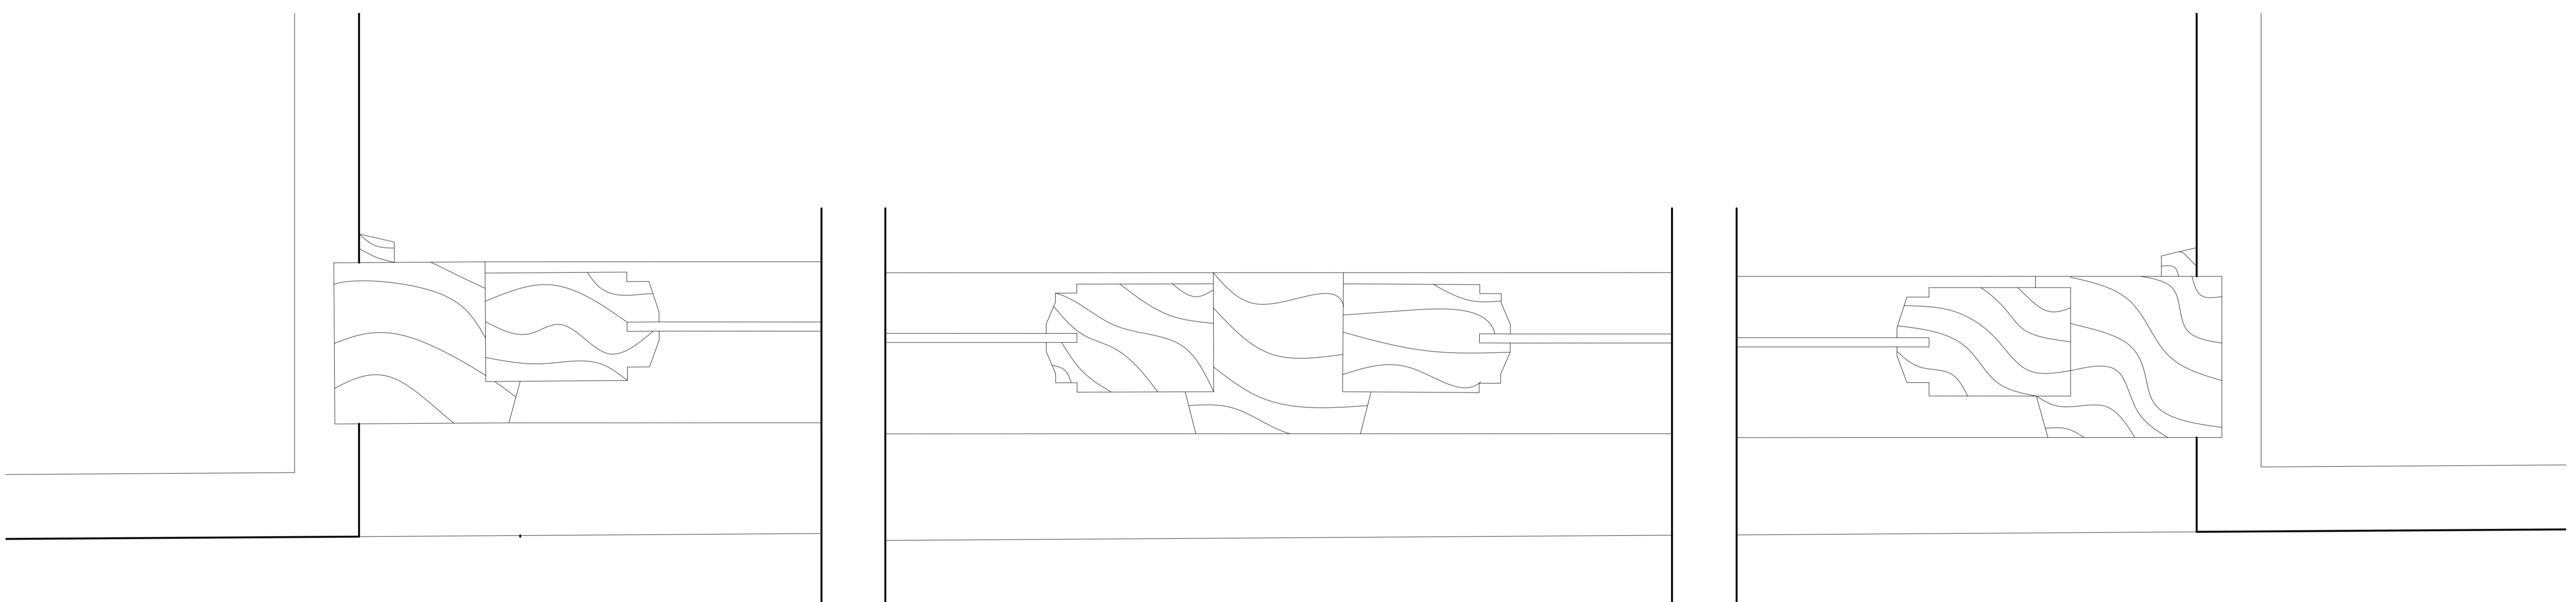

PROMENOR CAXILHARIA 1:1

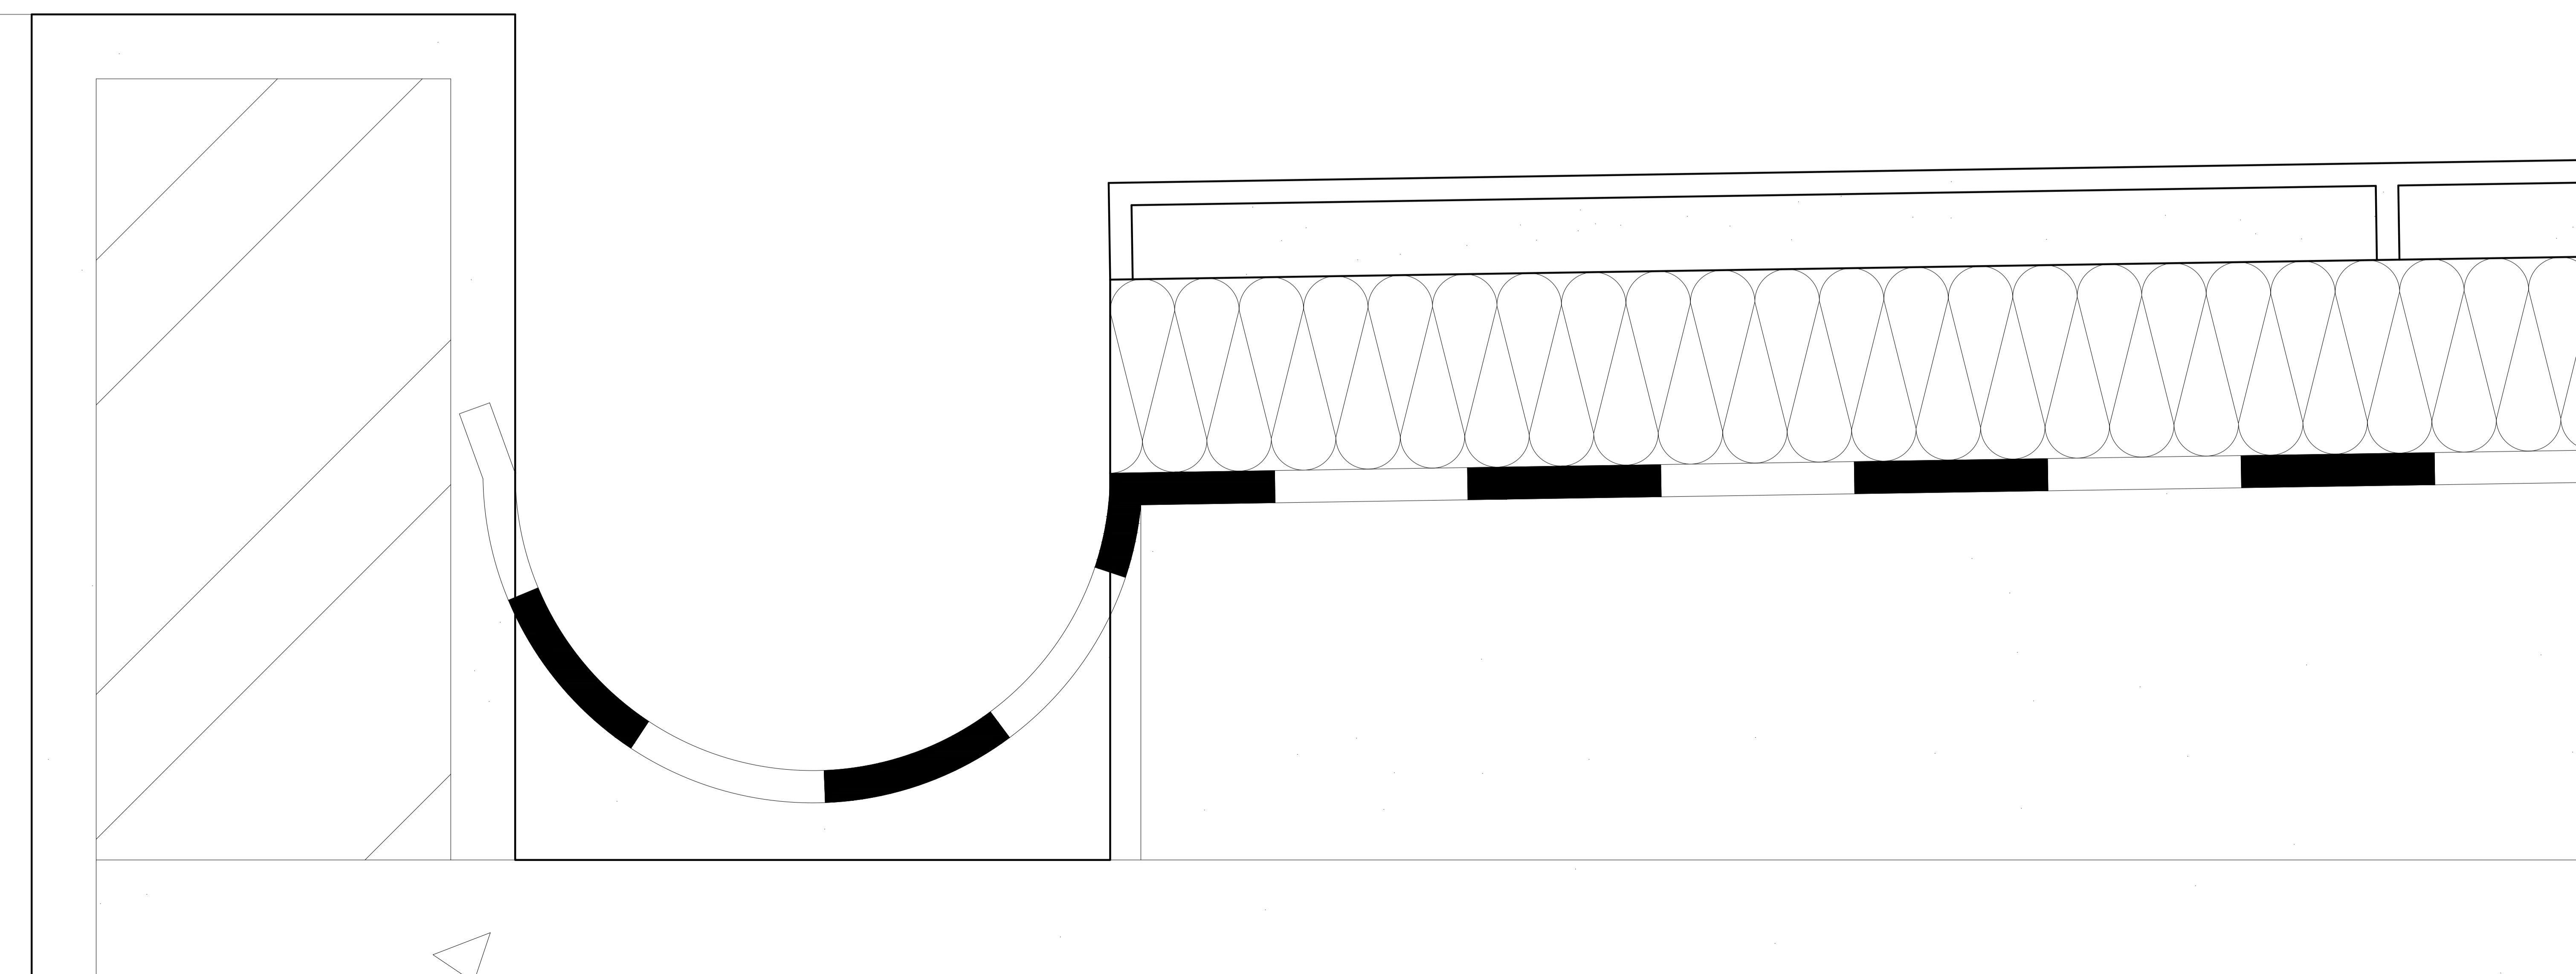

PORMENOR COBERTURA 1:1