




Representação digital FAUL 2023/2024  
Trabalho 1 -desenho da casa António Carlos Siza  
Ana Maria Silva nº20221194 2ºano Turma H

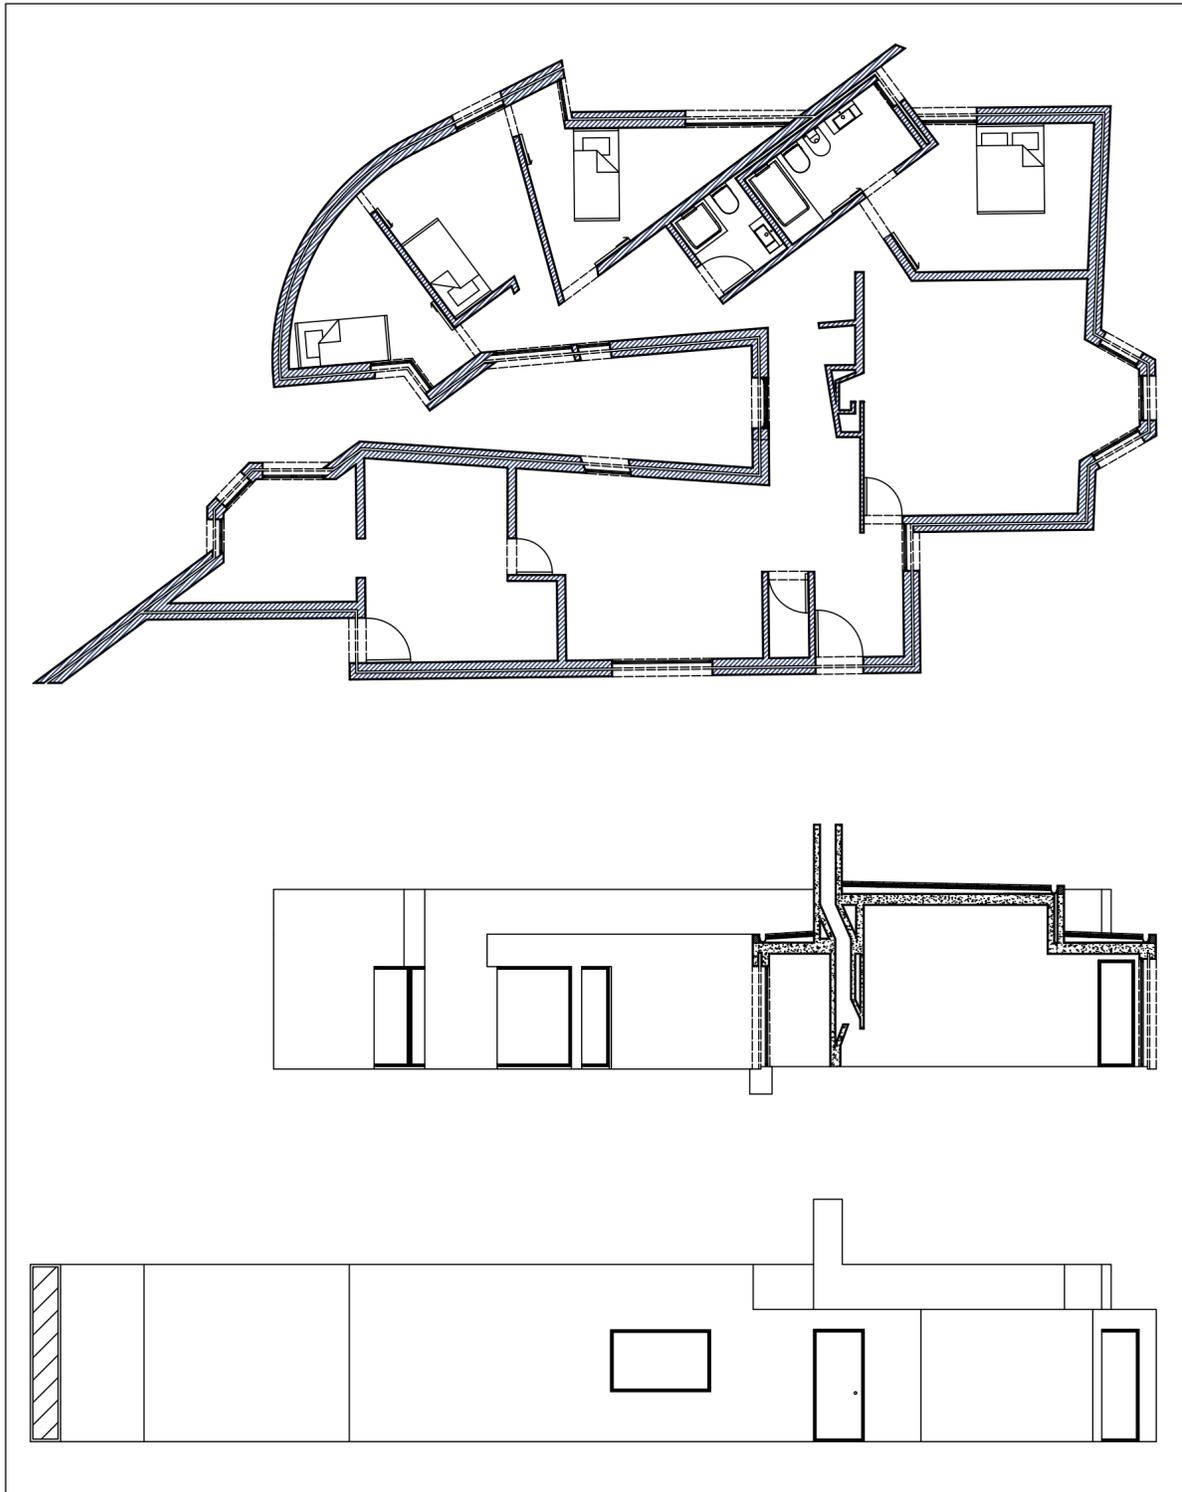

planta, corte e alçado 1/100

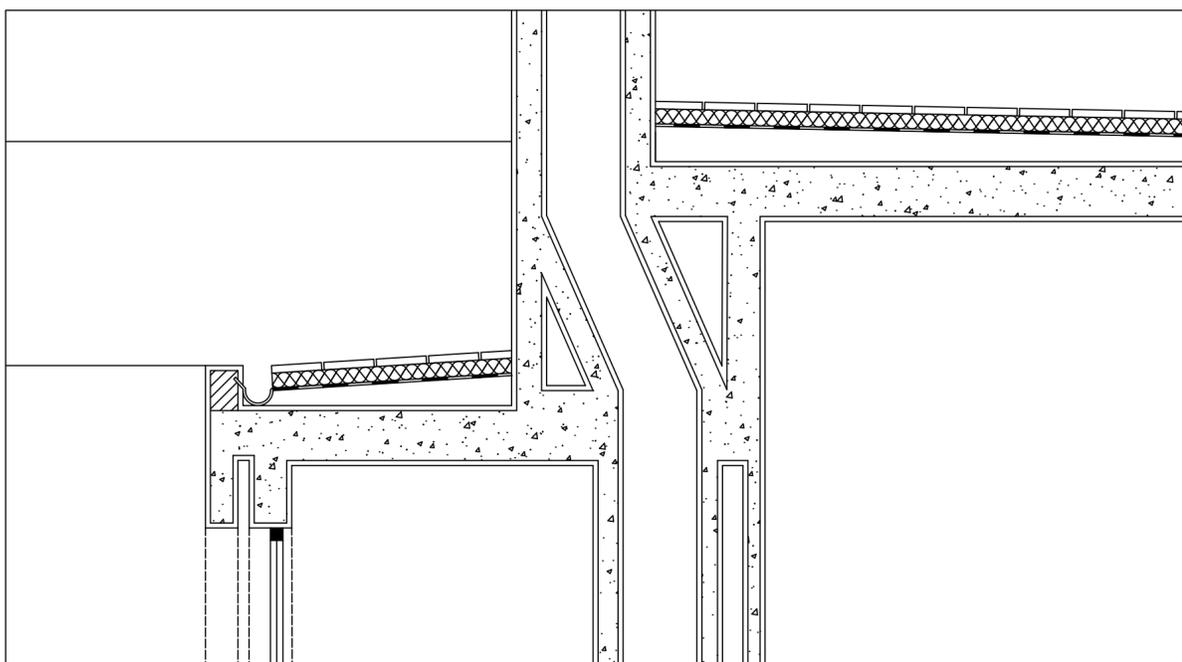

extrato de corte 1/20

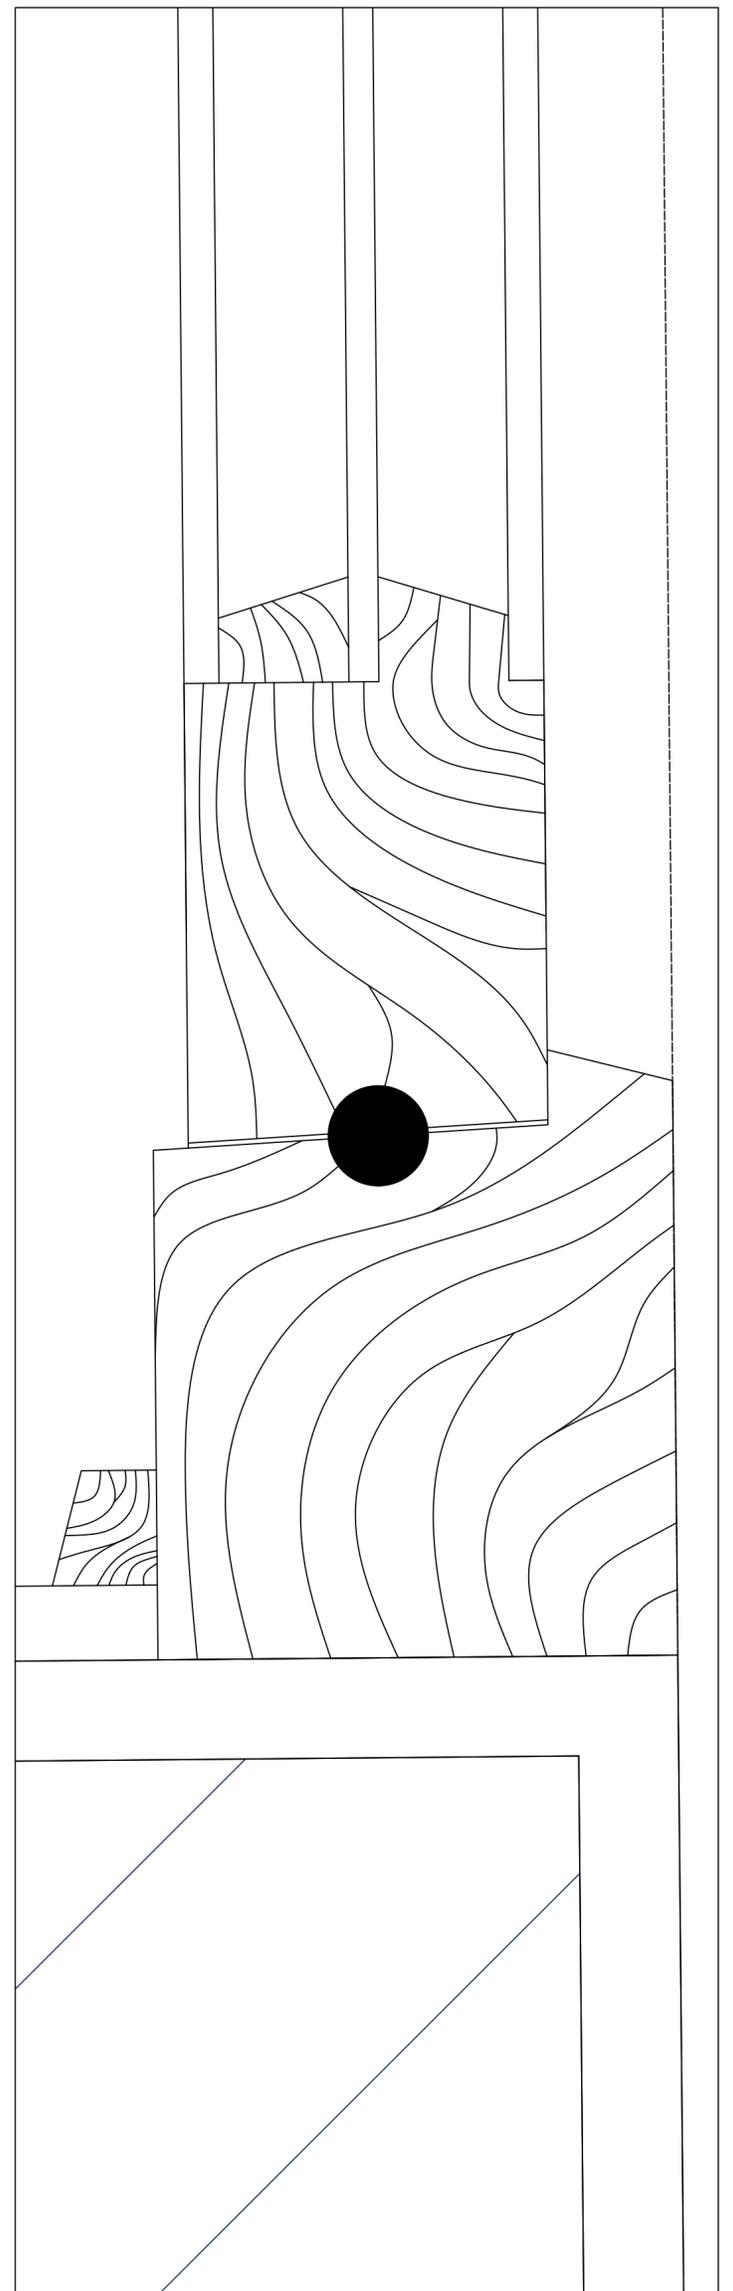

extrato de corte 1/1