


Representação Digital


Rui Pedro Bernardino Frazão
20221199 TMIARQ 2E

2023/2024
exercício 2


Professor Nuno Alão

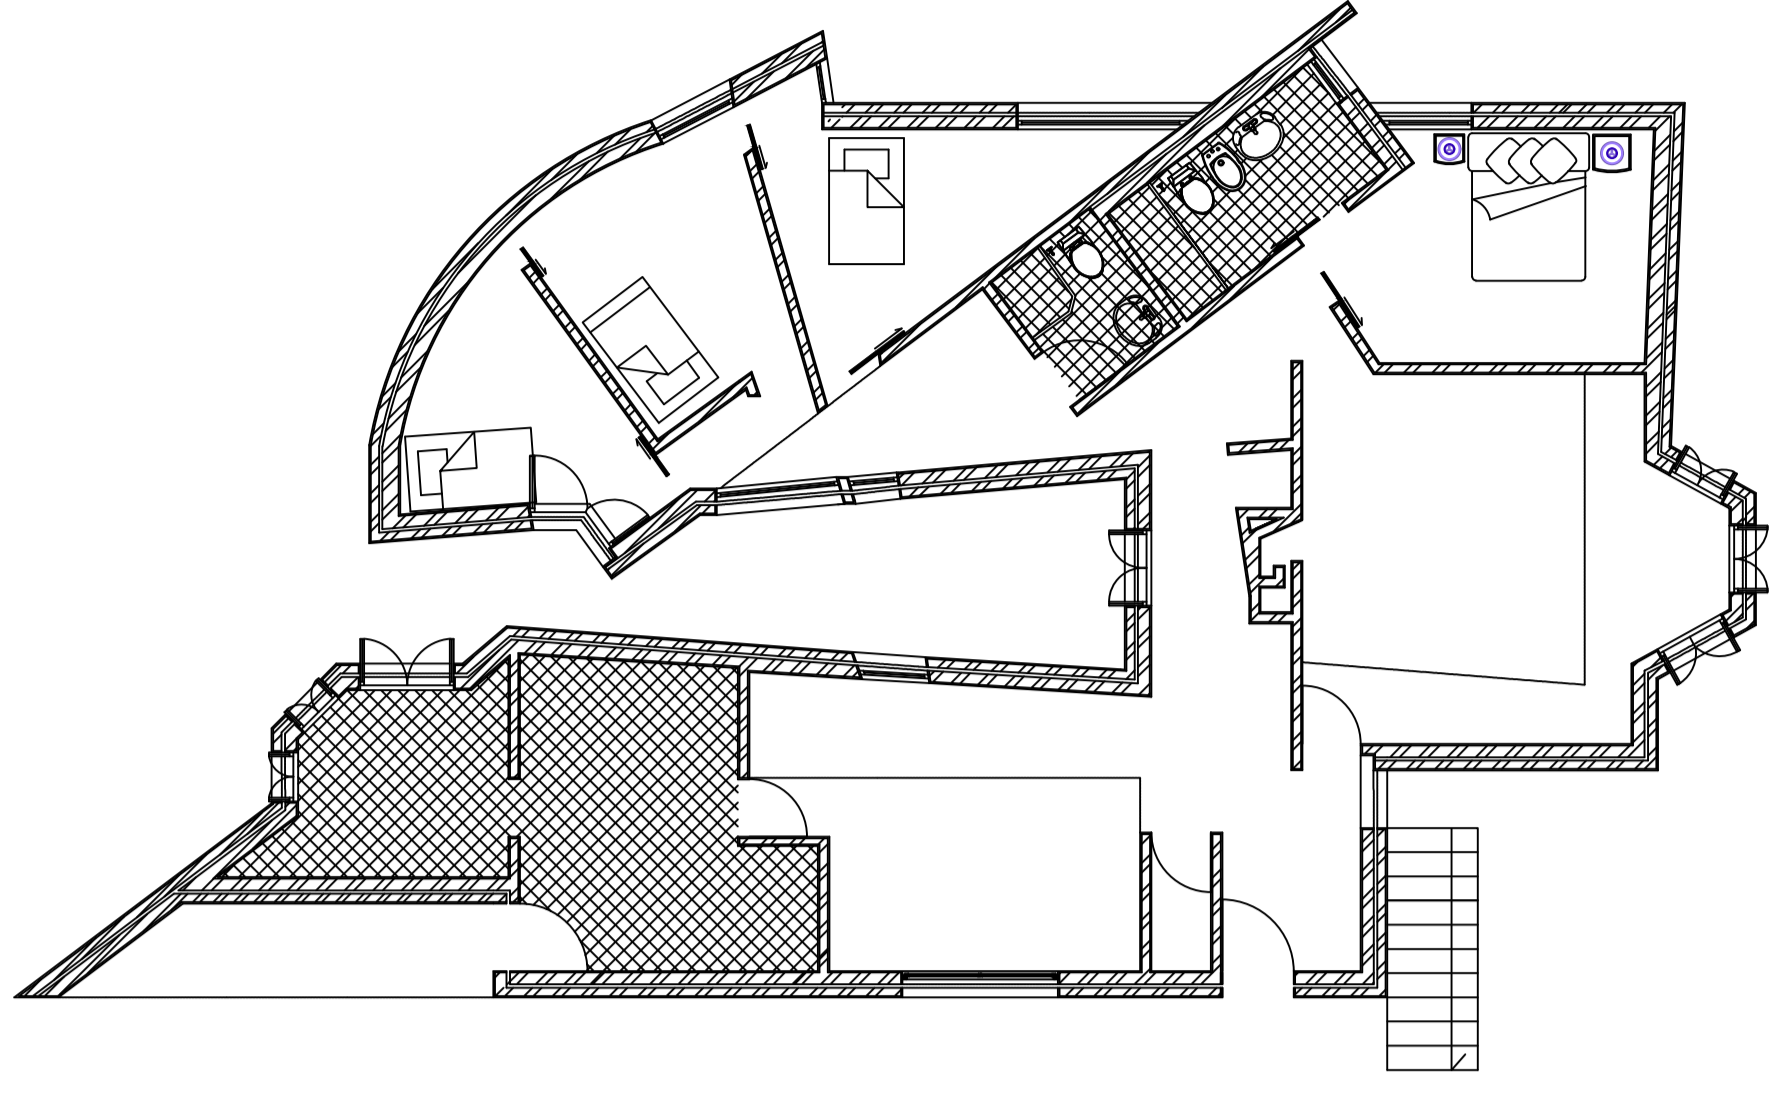



Planta 1:100

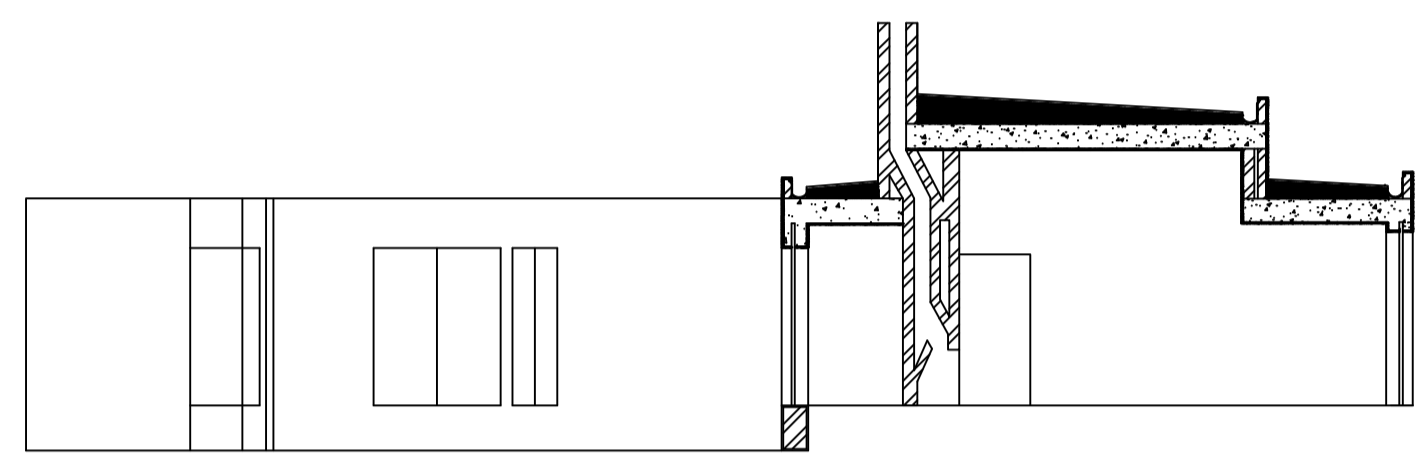

Corte 1:100

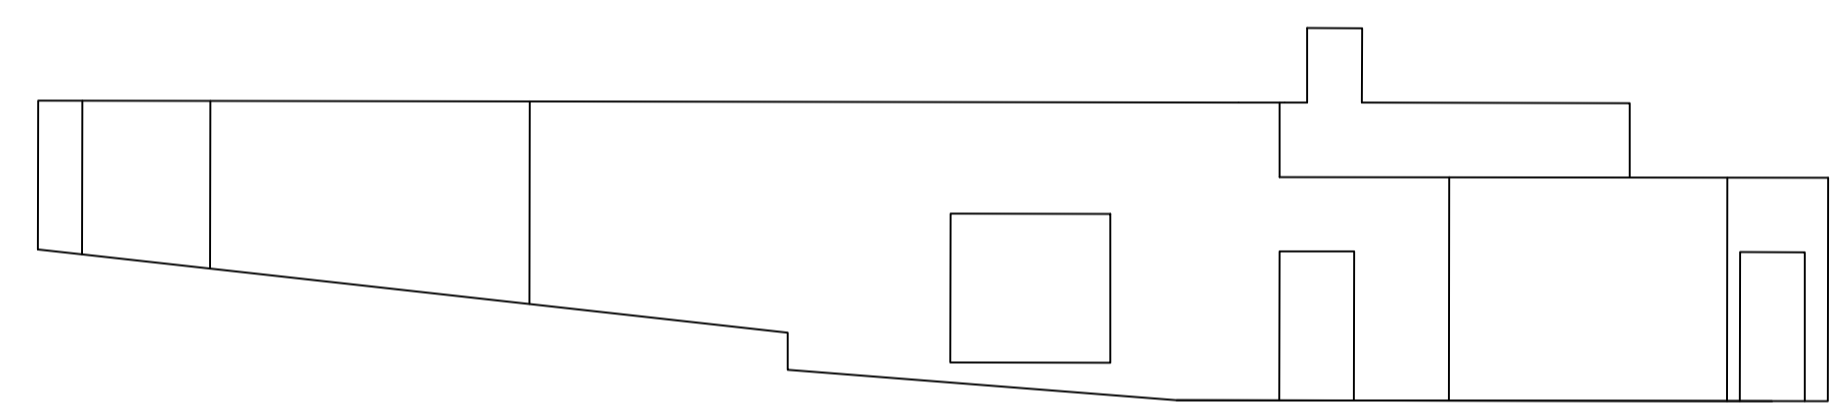

Alçado 1:100

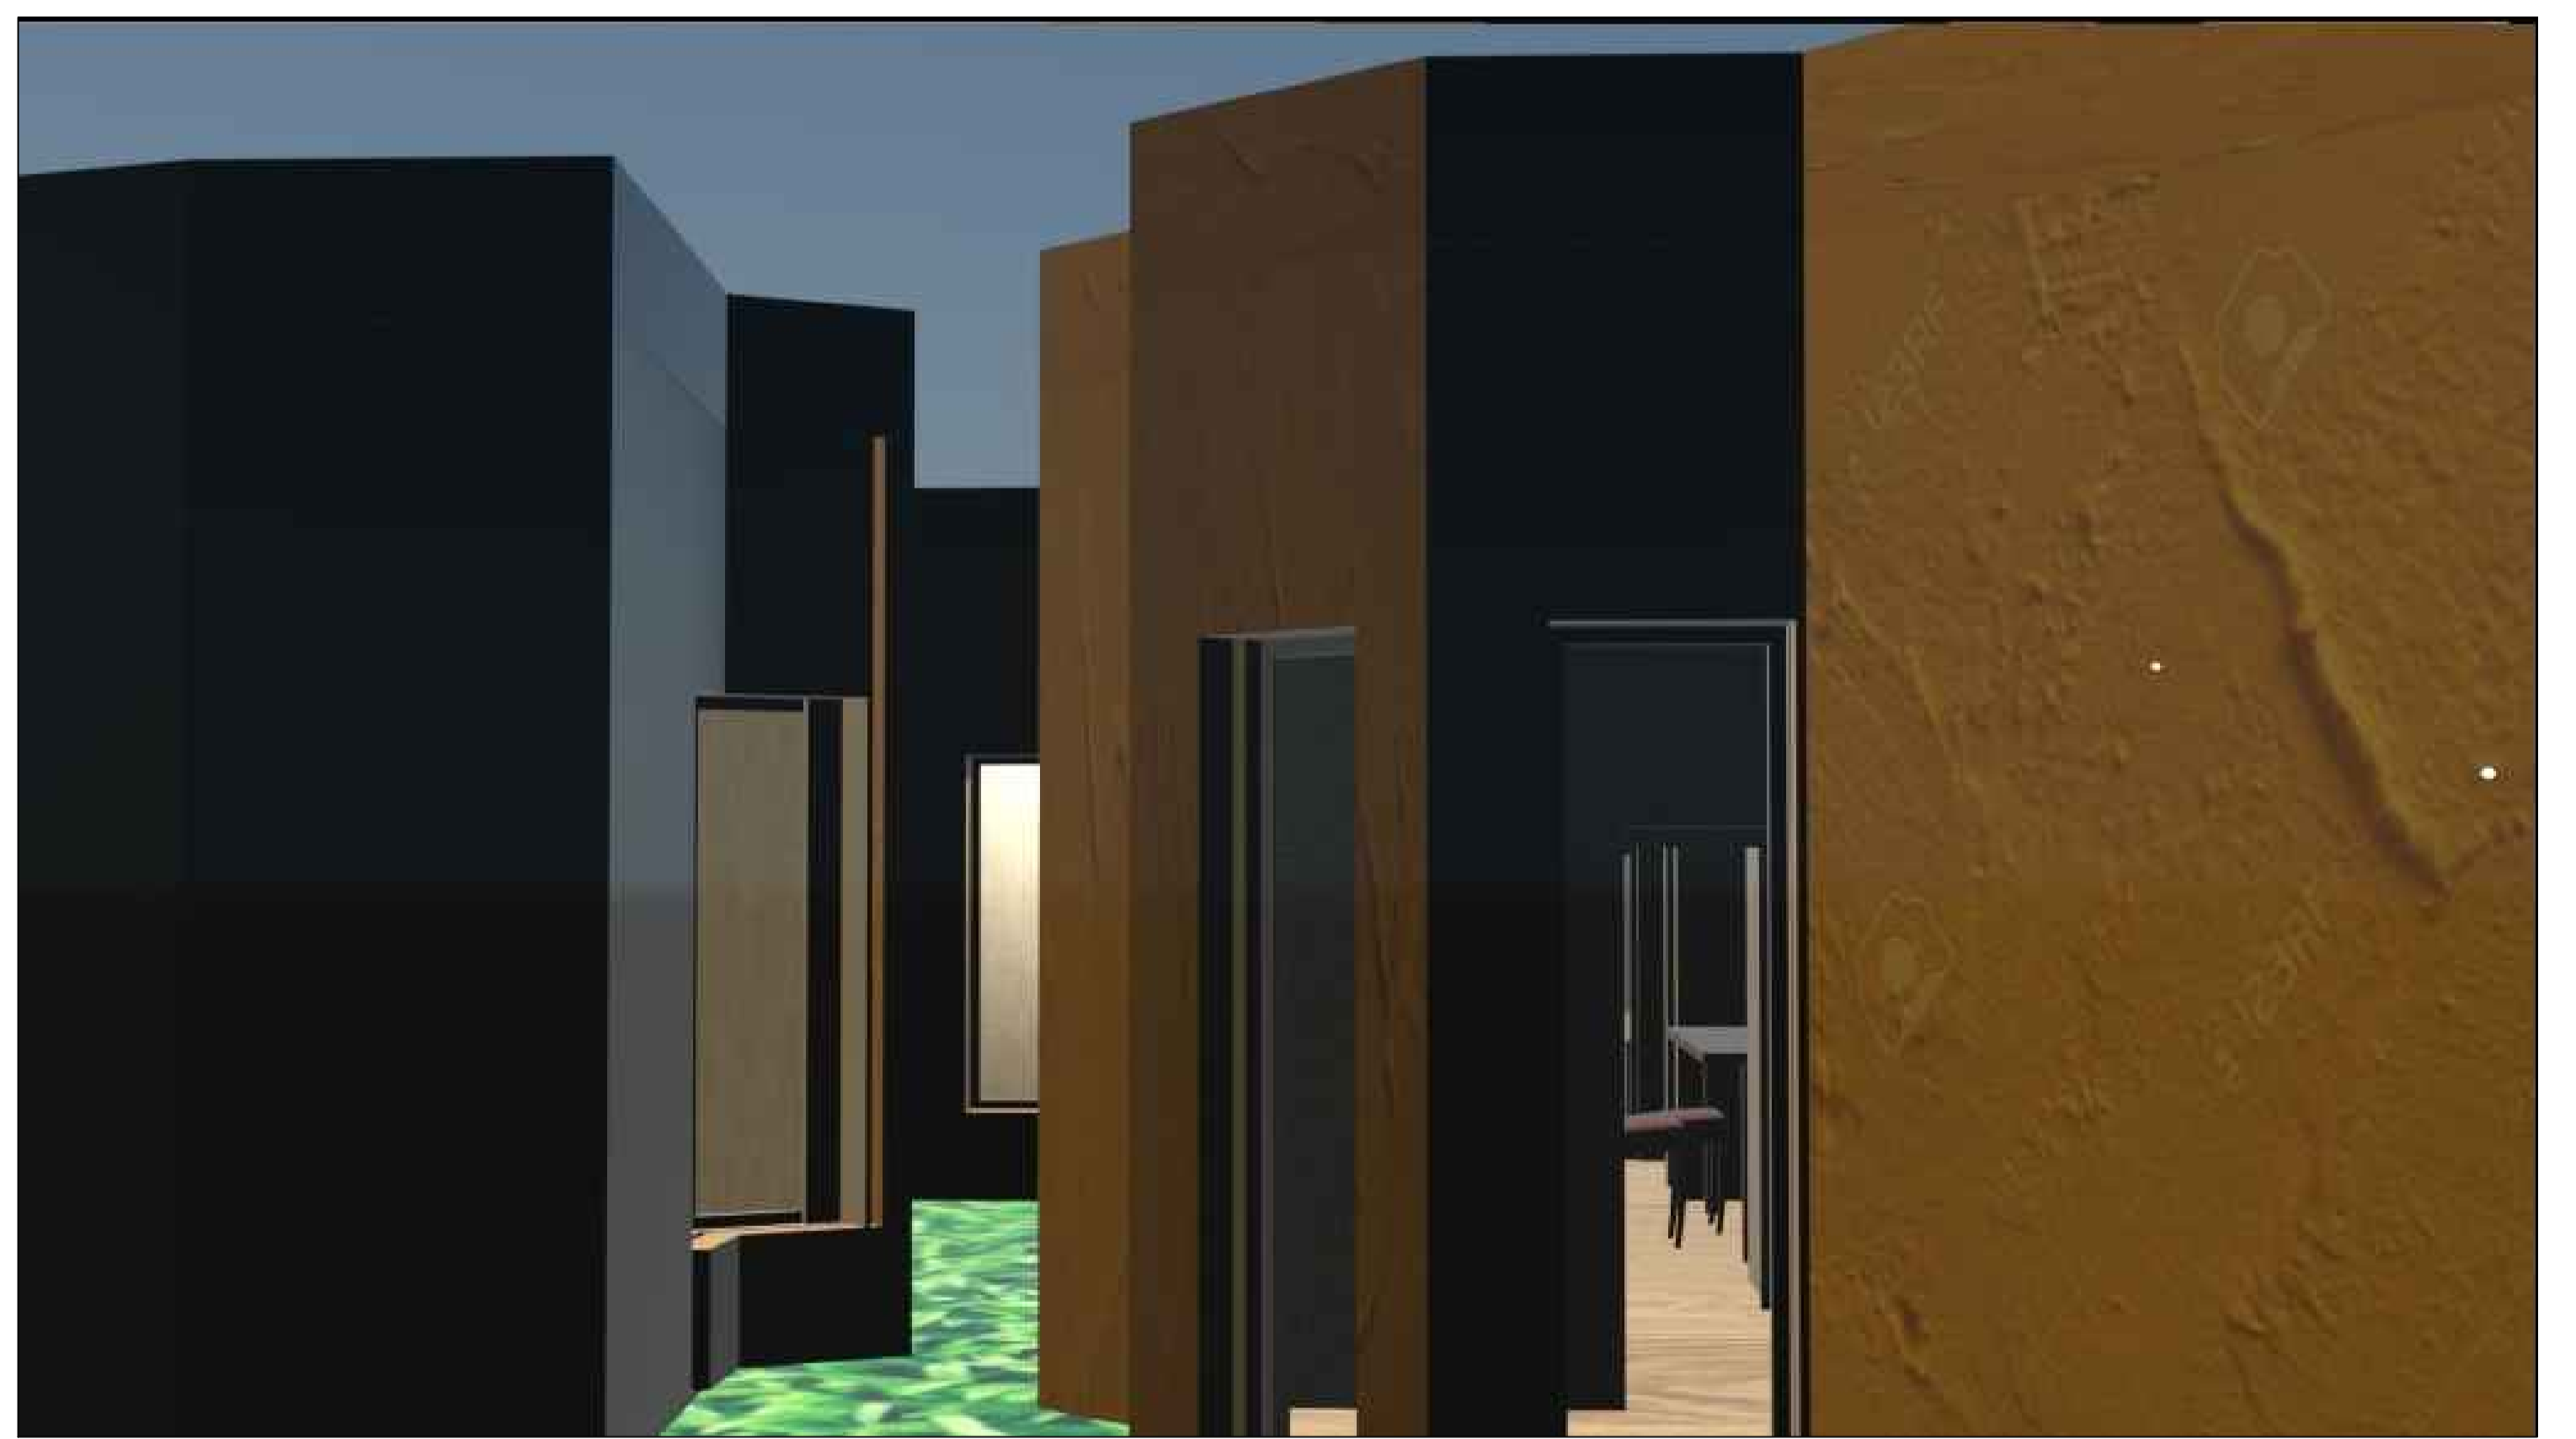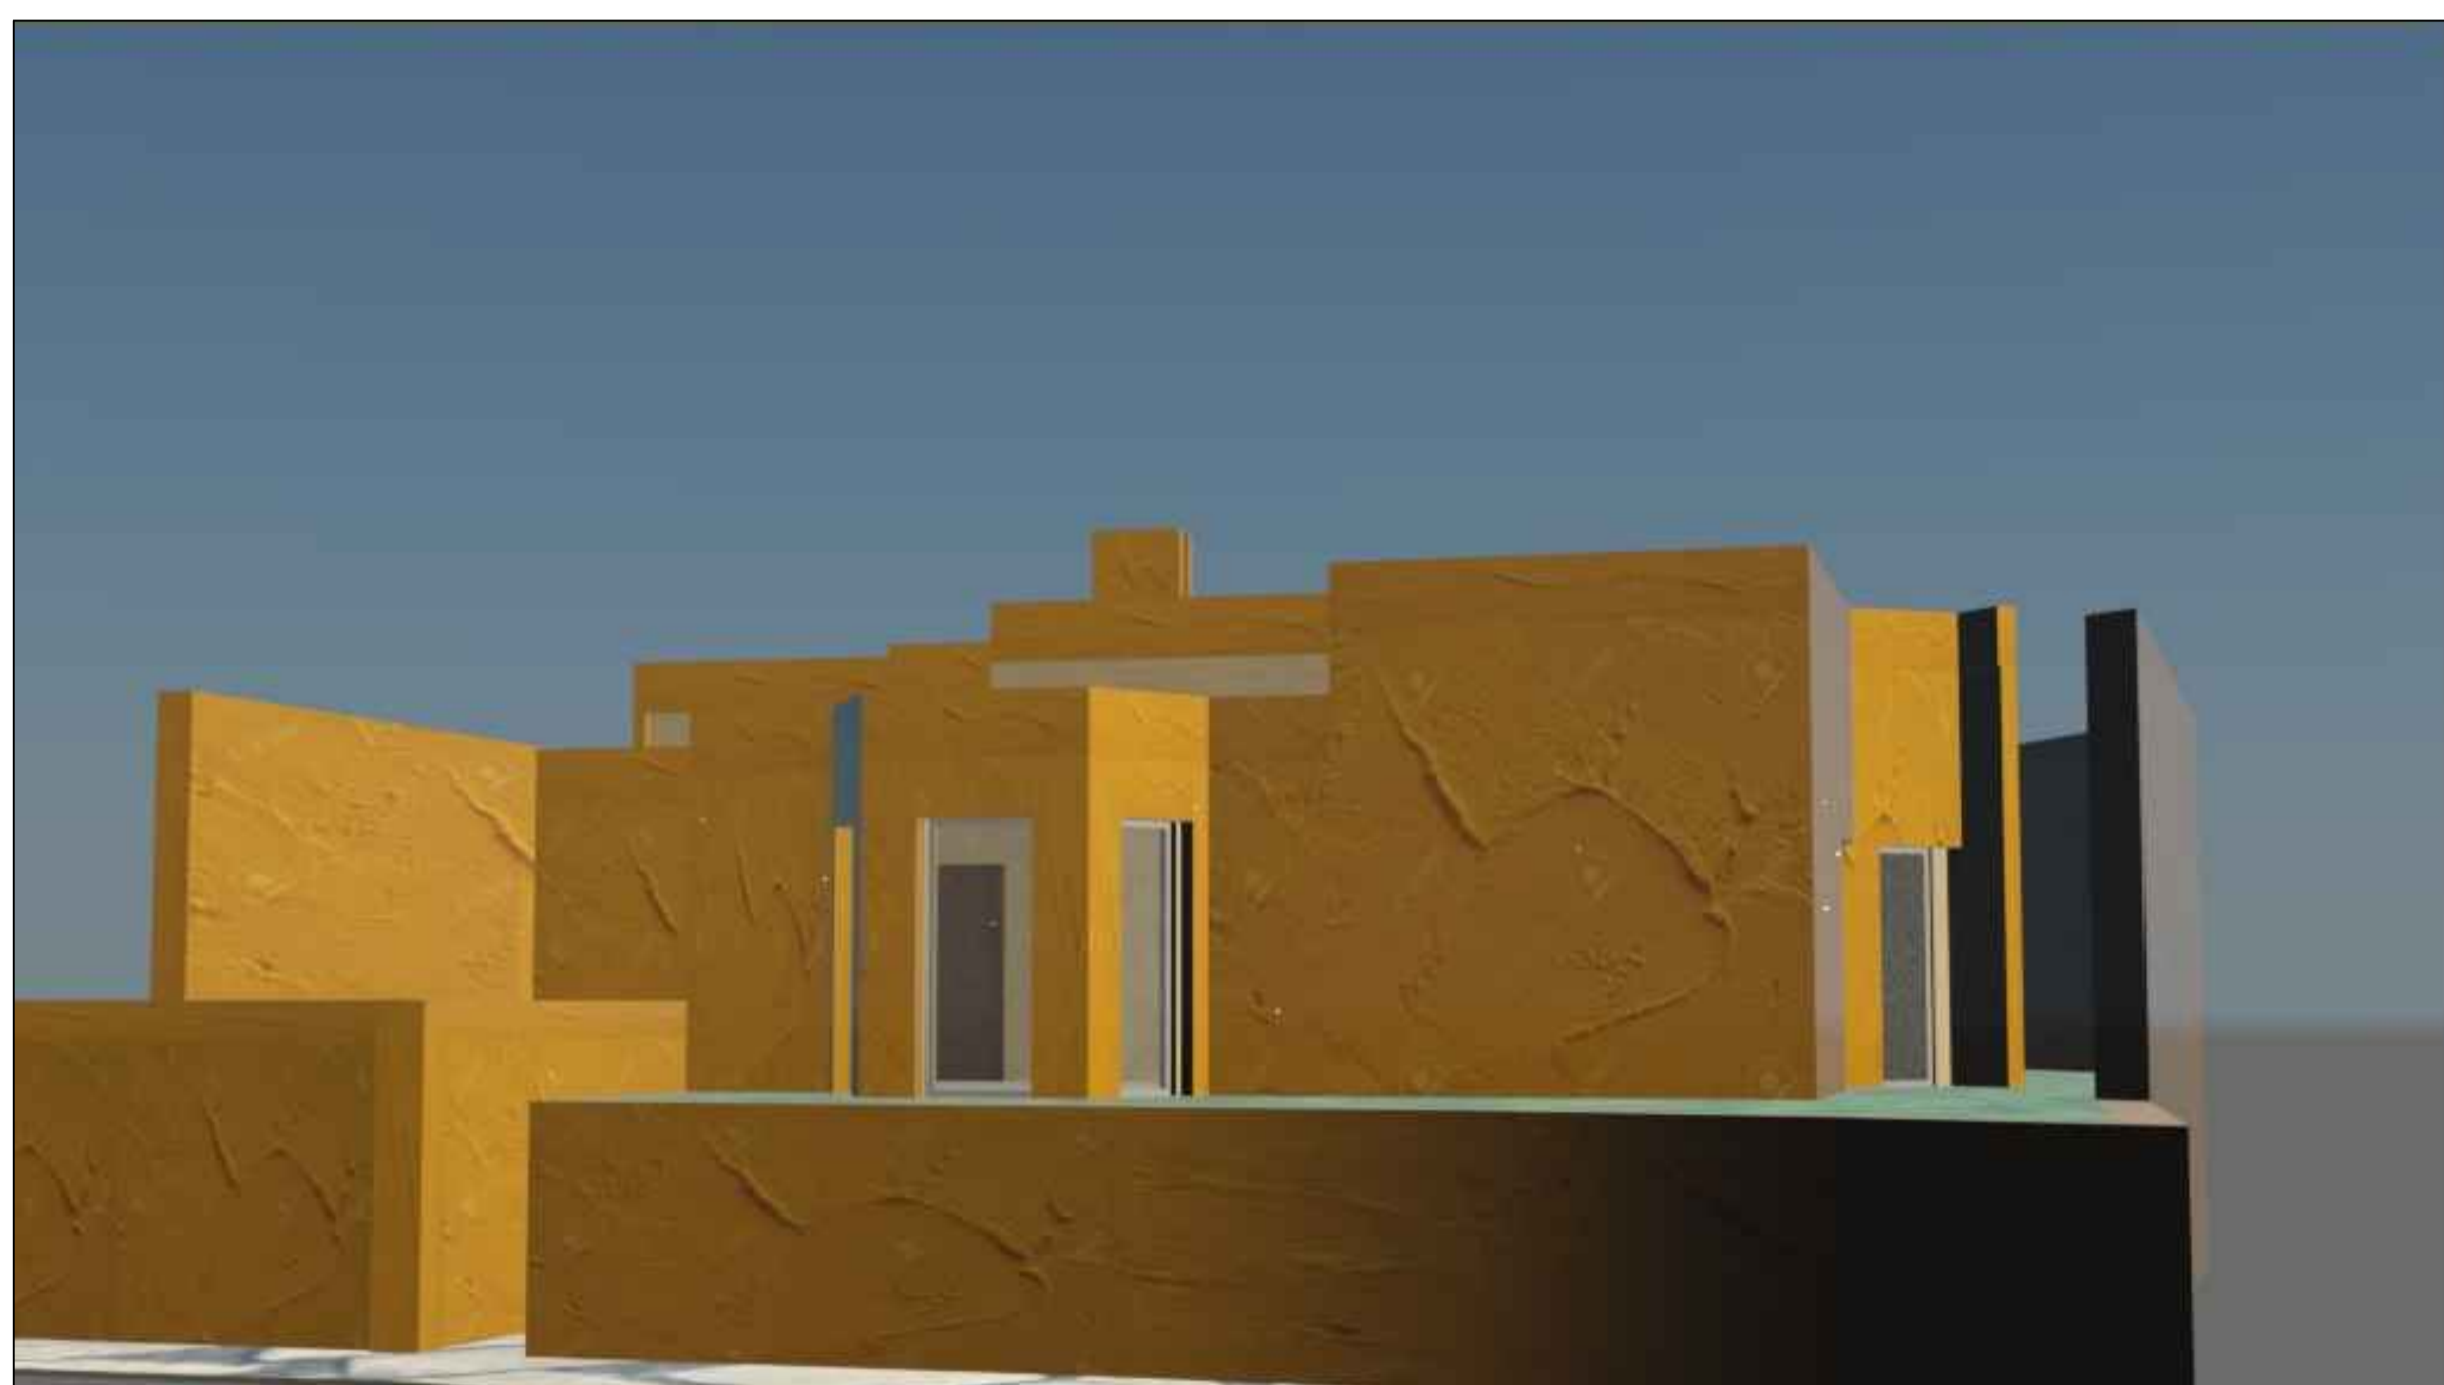

Materiais Utilizados

