



# Representação Digital

Rui Pedro Bernardino Frazão  
20221199  
TMIARQ 2E  
Professor Nuno Alão

2023/2024  
exercício 1


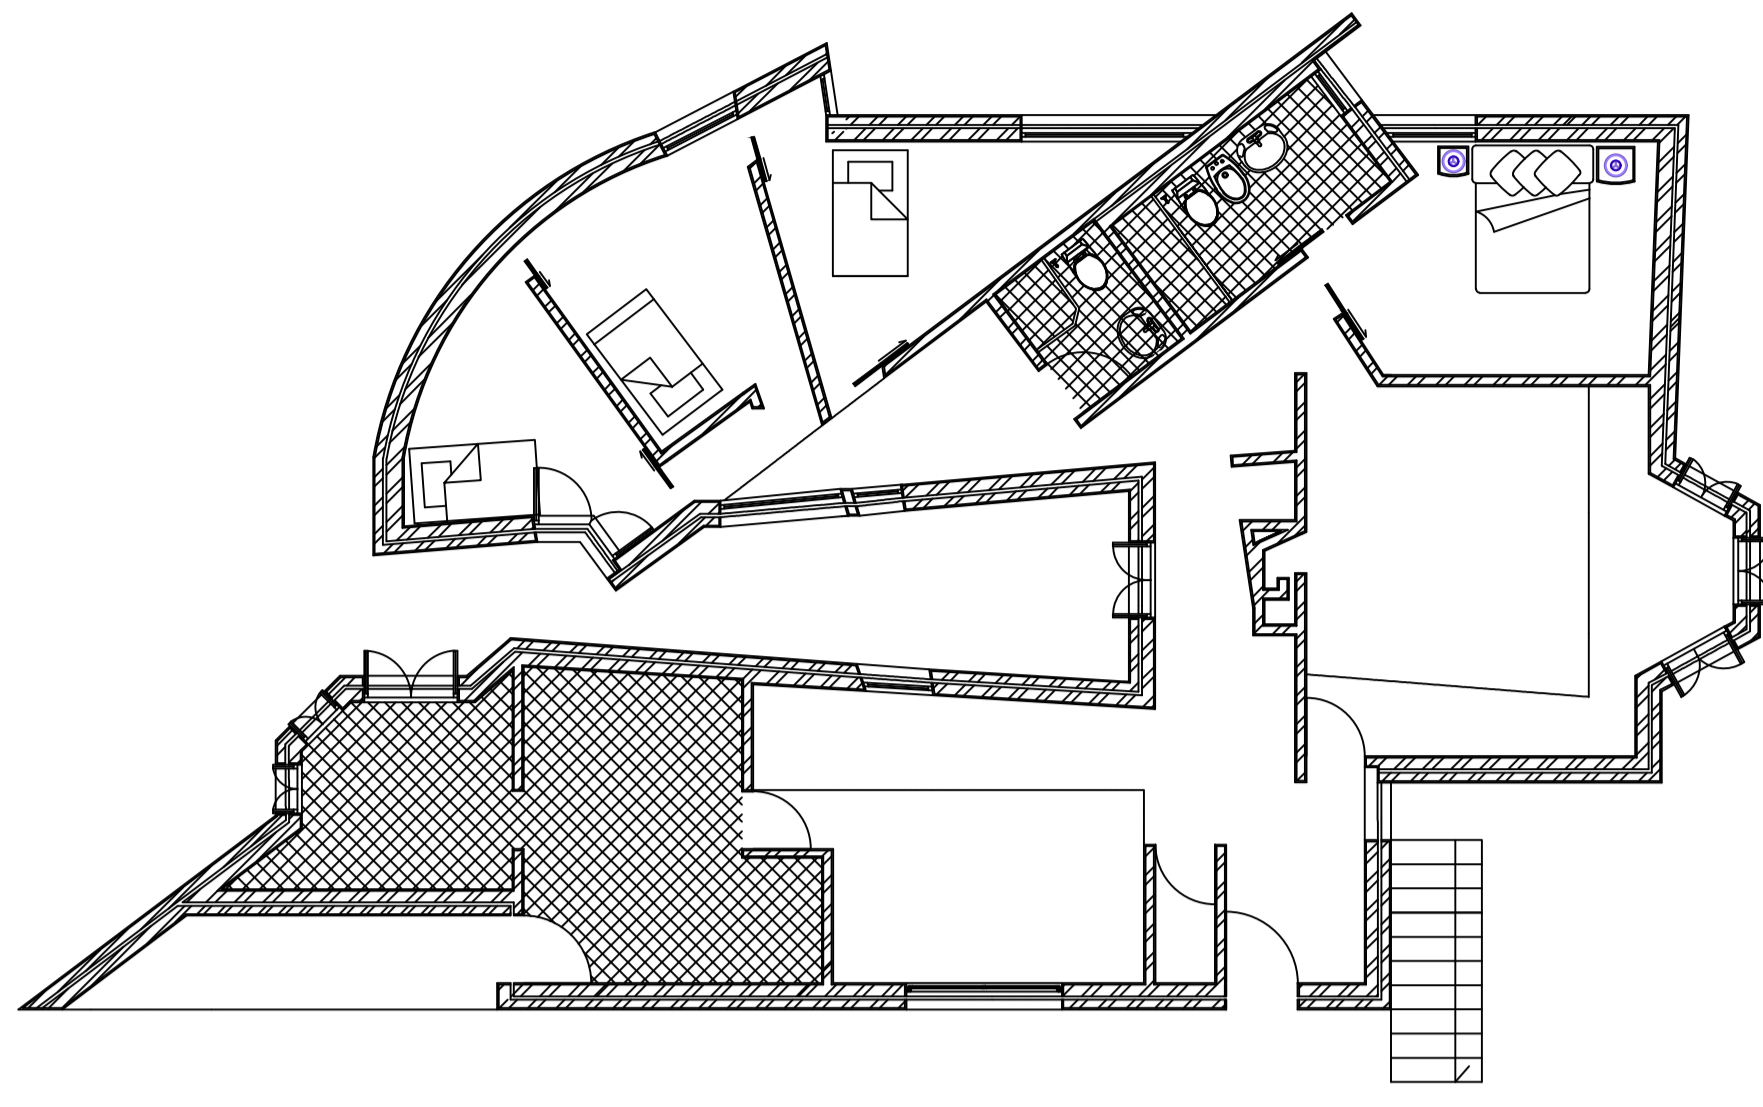


Planta 1:100


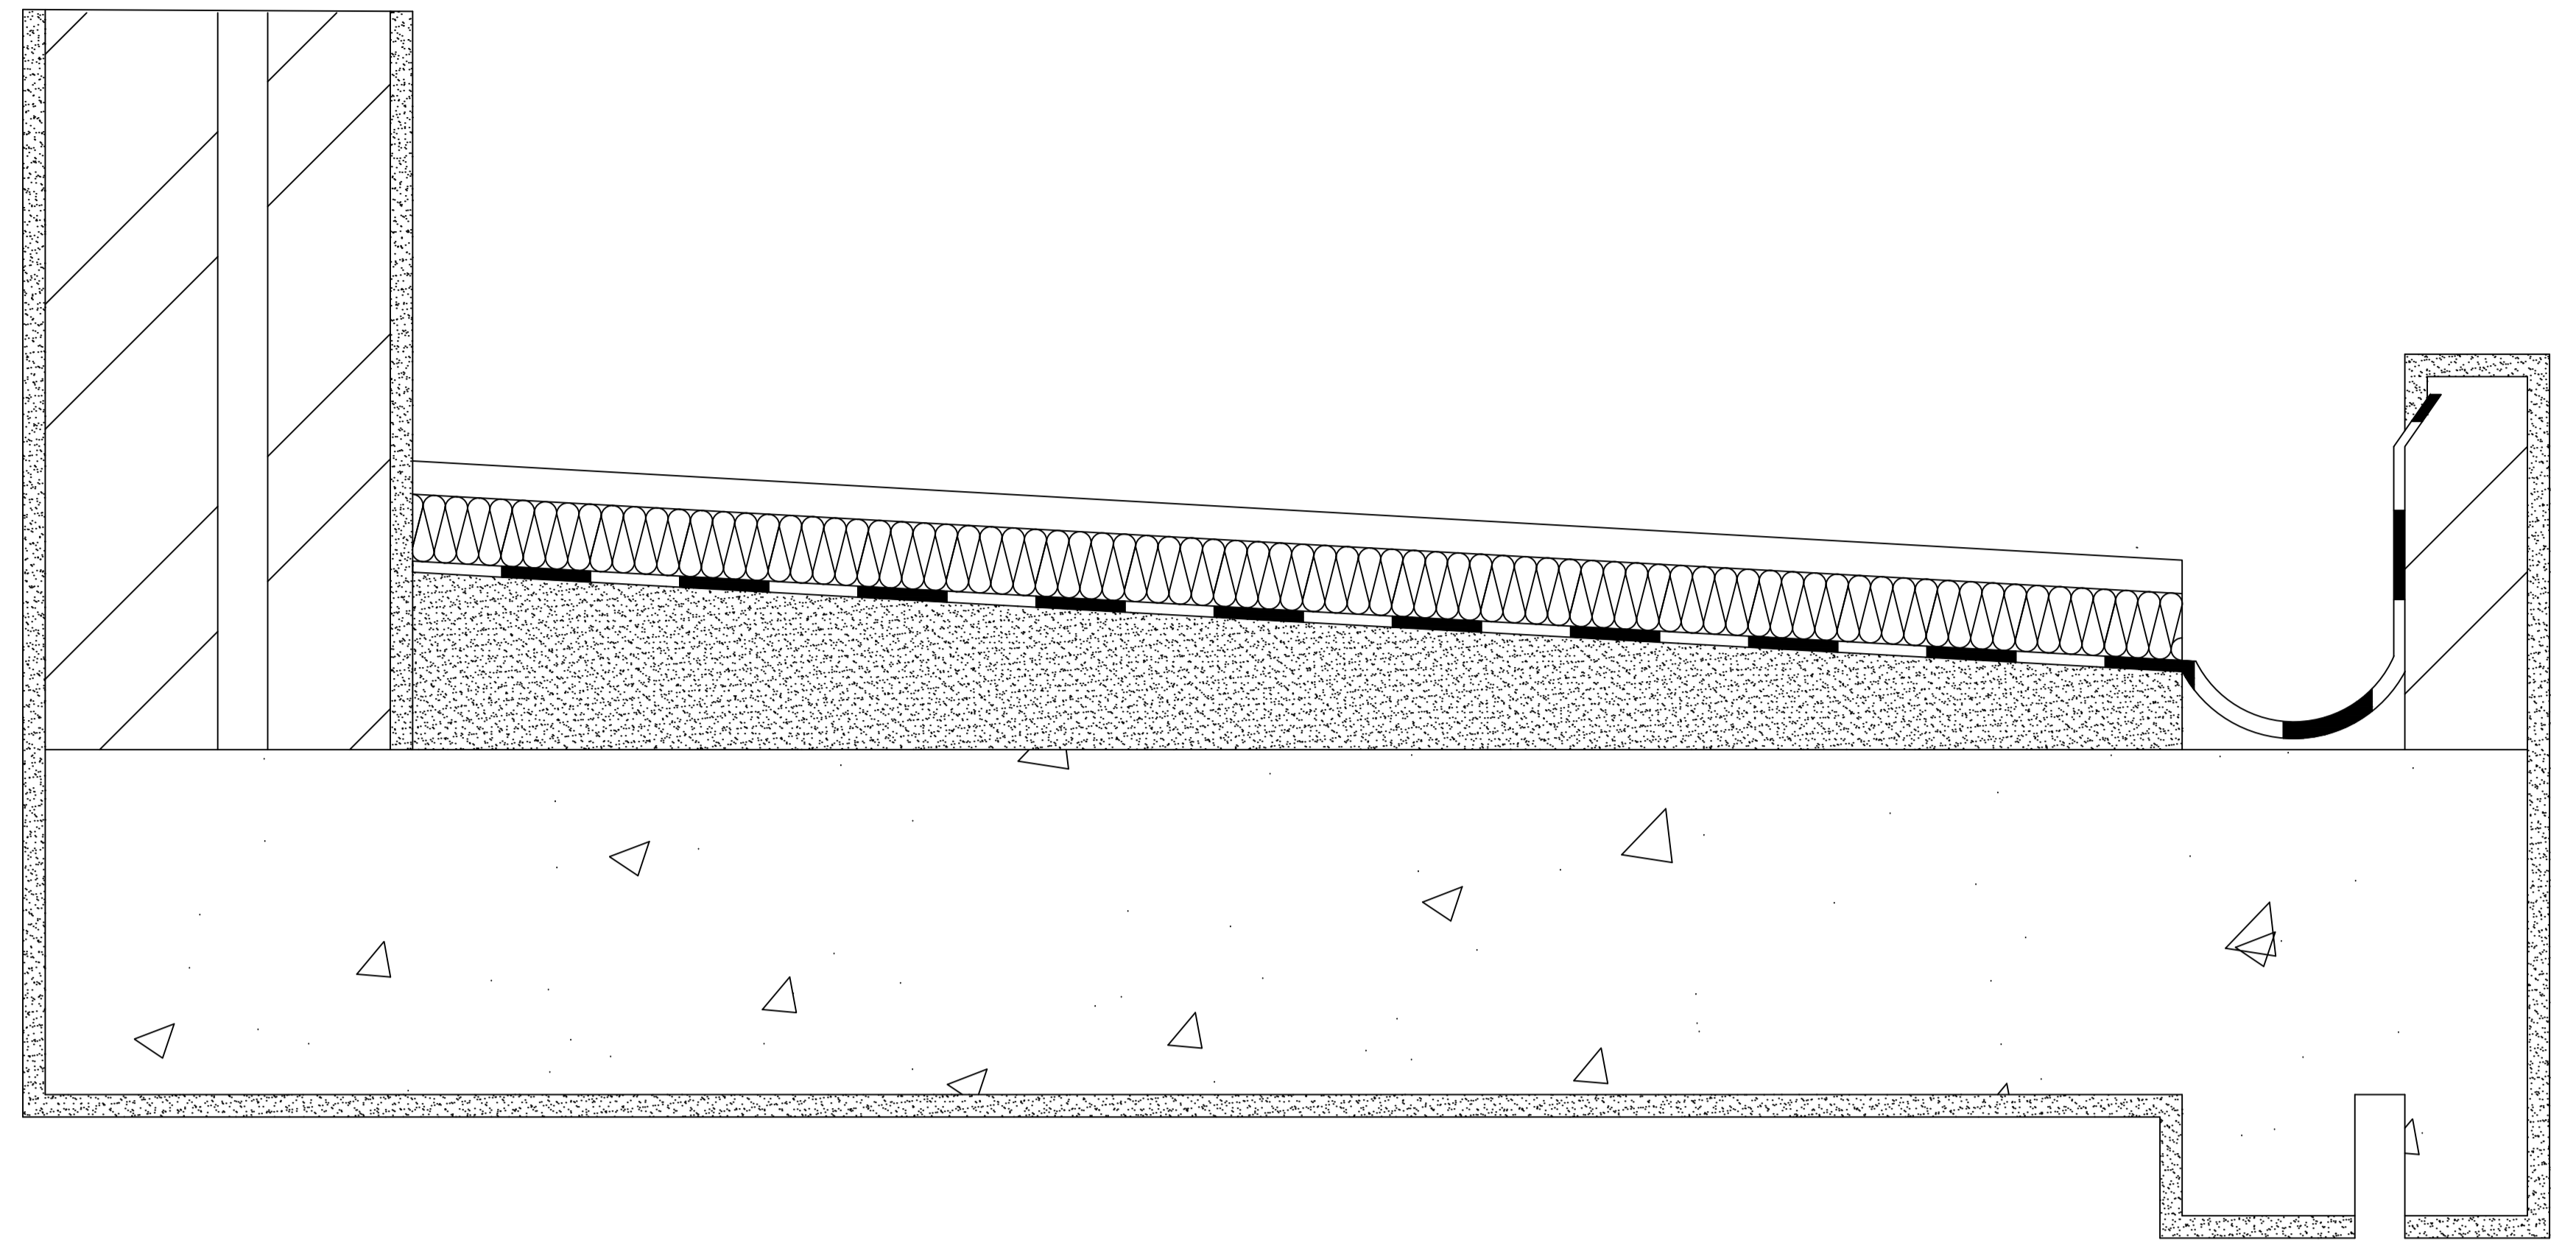


Corte 1:100

Pormenor 1:5

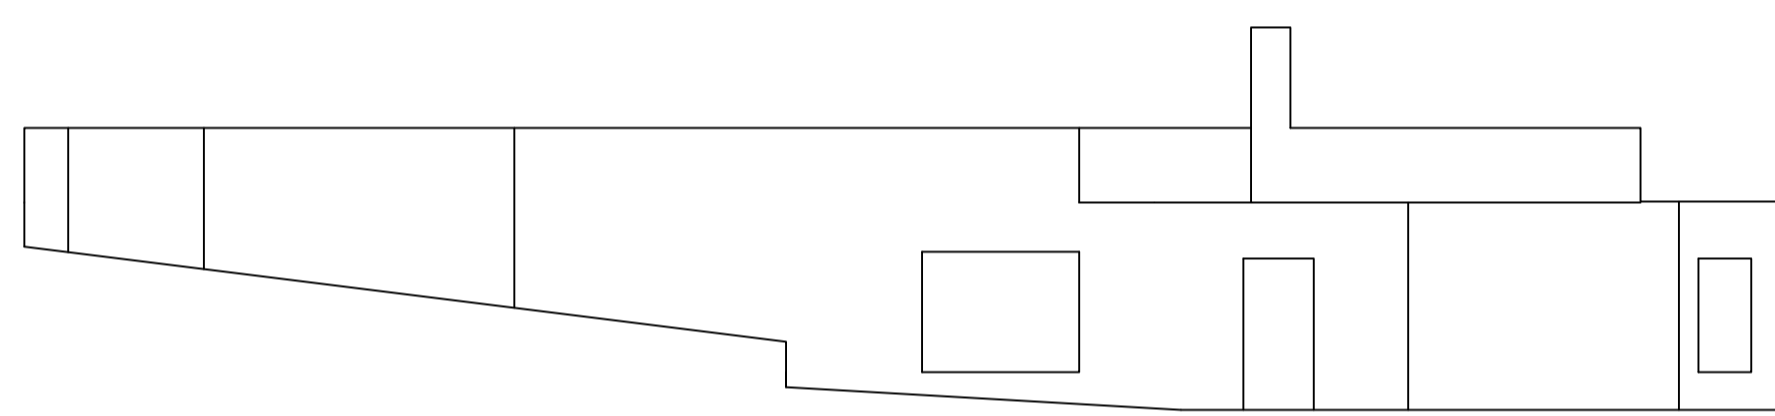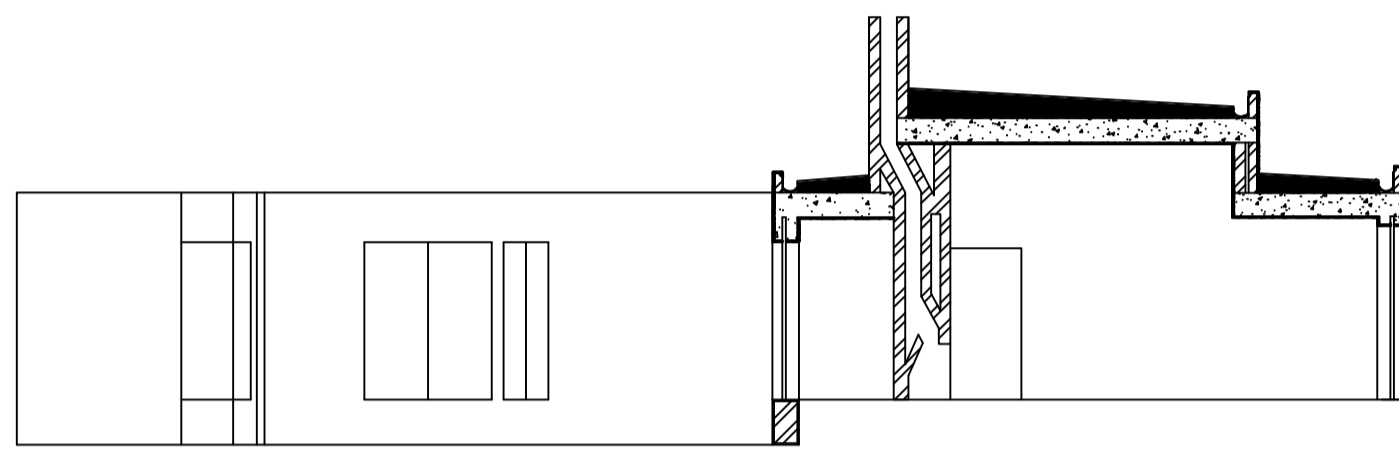

Alçado 1:100

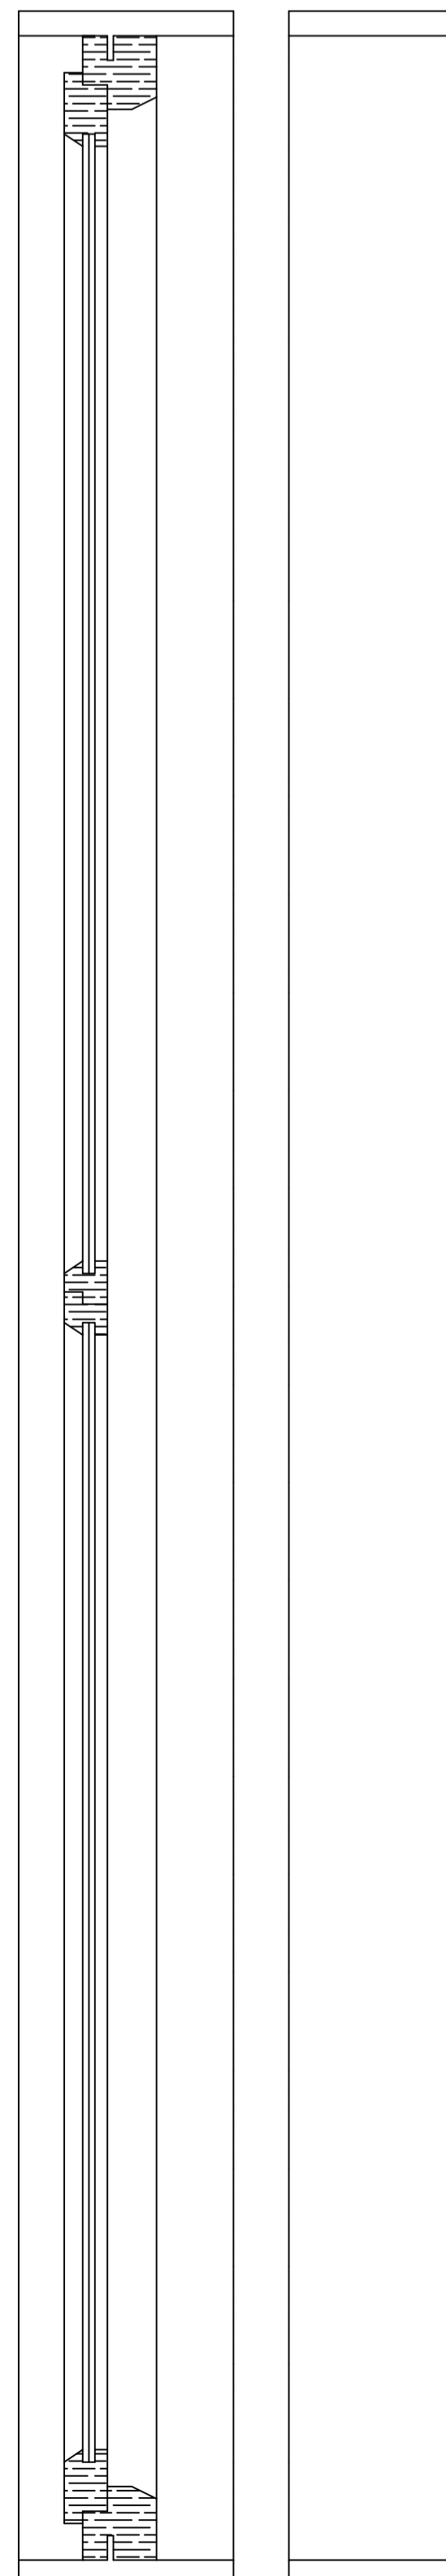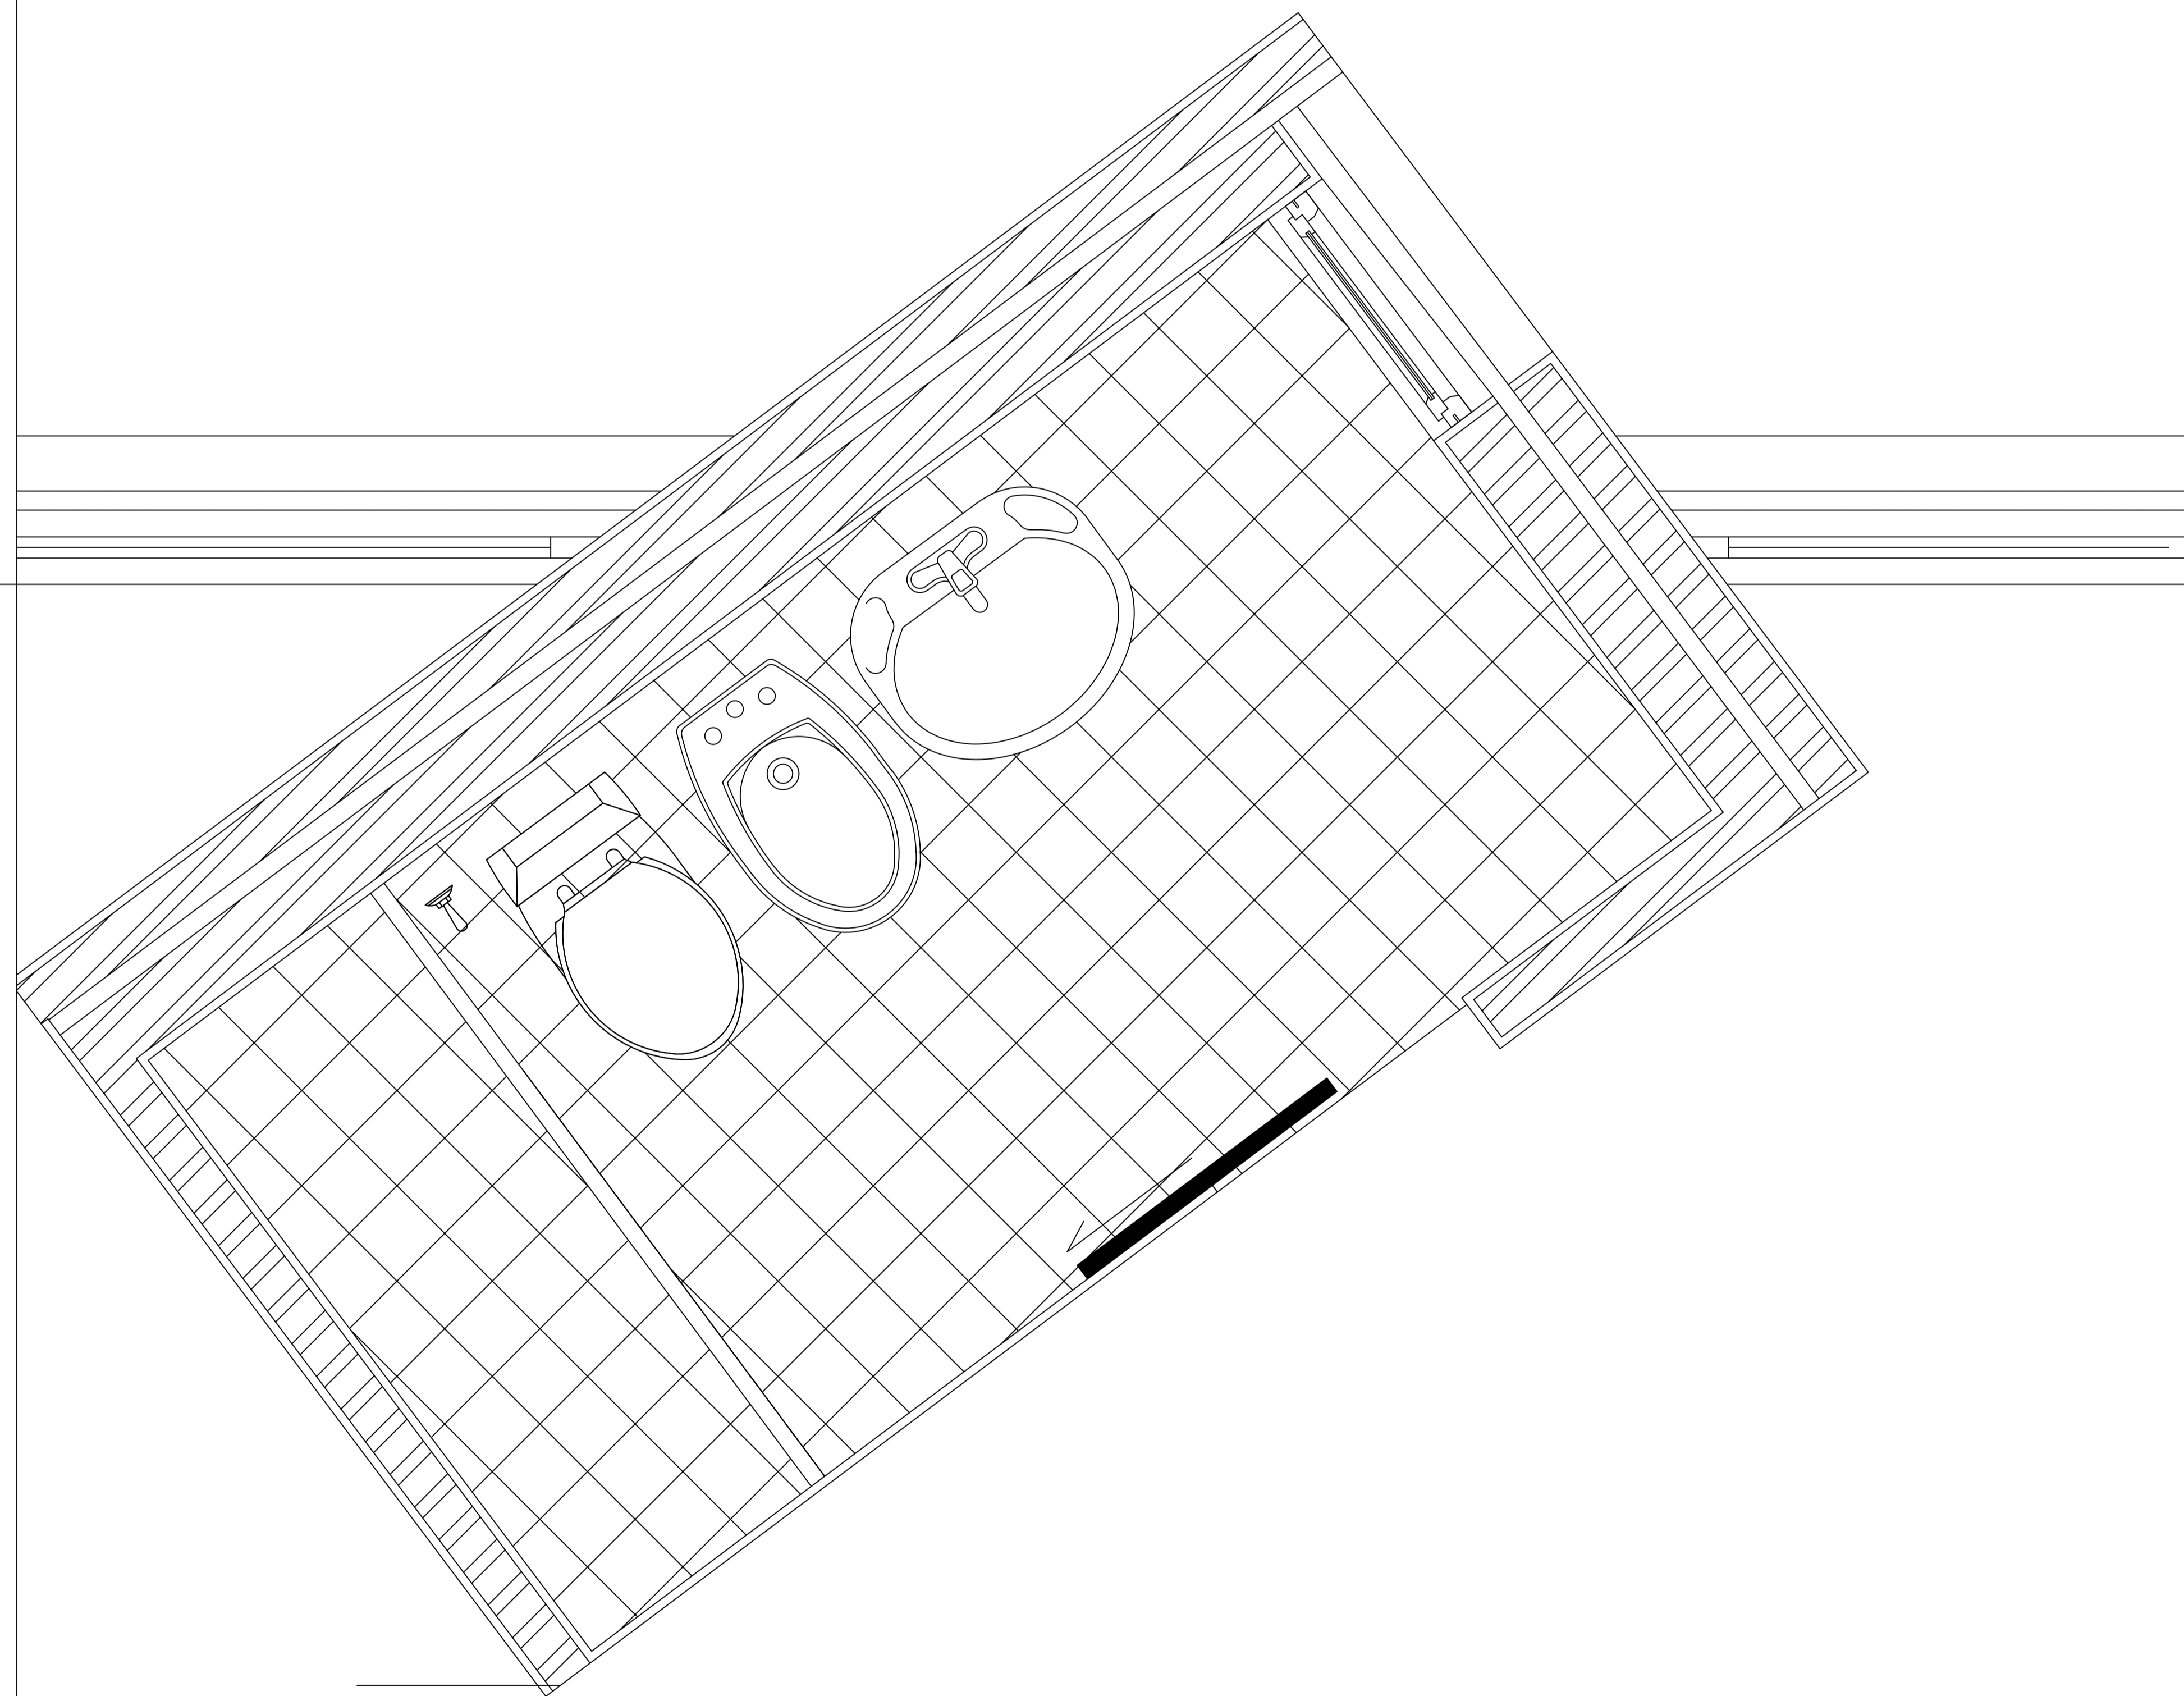

Pormenor 1:5

Planta 1:10

Pormenor 1:1

