




FAUL | REPRESENTAÇÃO DIGITAL | 2ºANO | 1ºSEMESTRE
TMIA2E | PROFESSOR NUNO ALÃO | DIOGO TAVARES
TRABALHO 2 | CASA ATÓNIO CARLOS SIZA

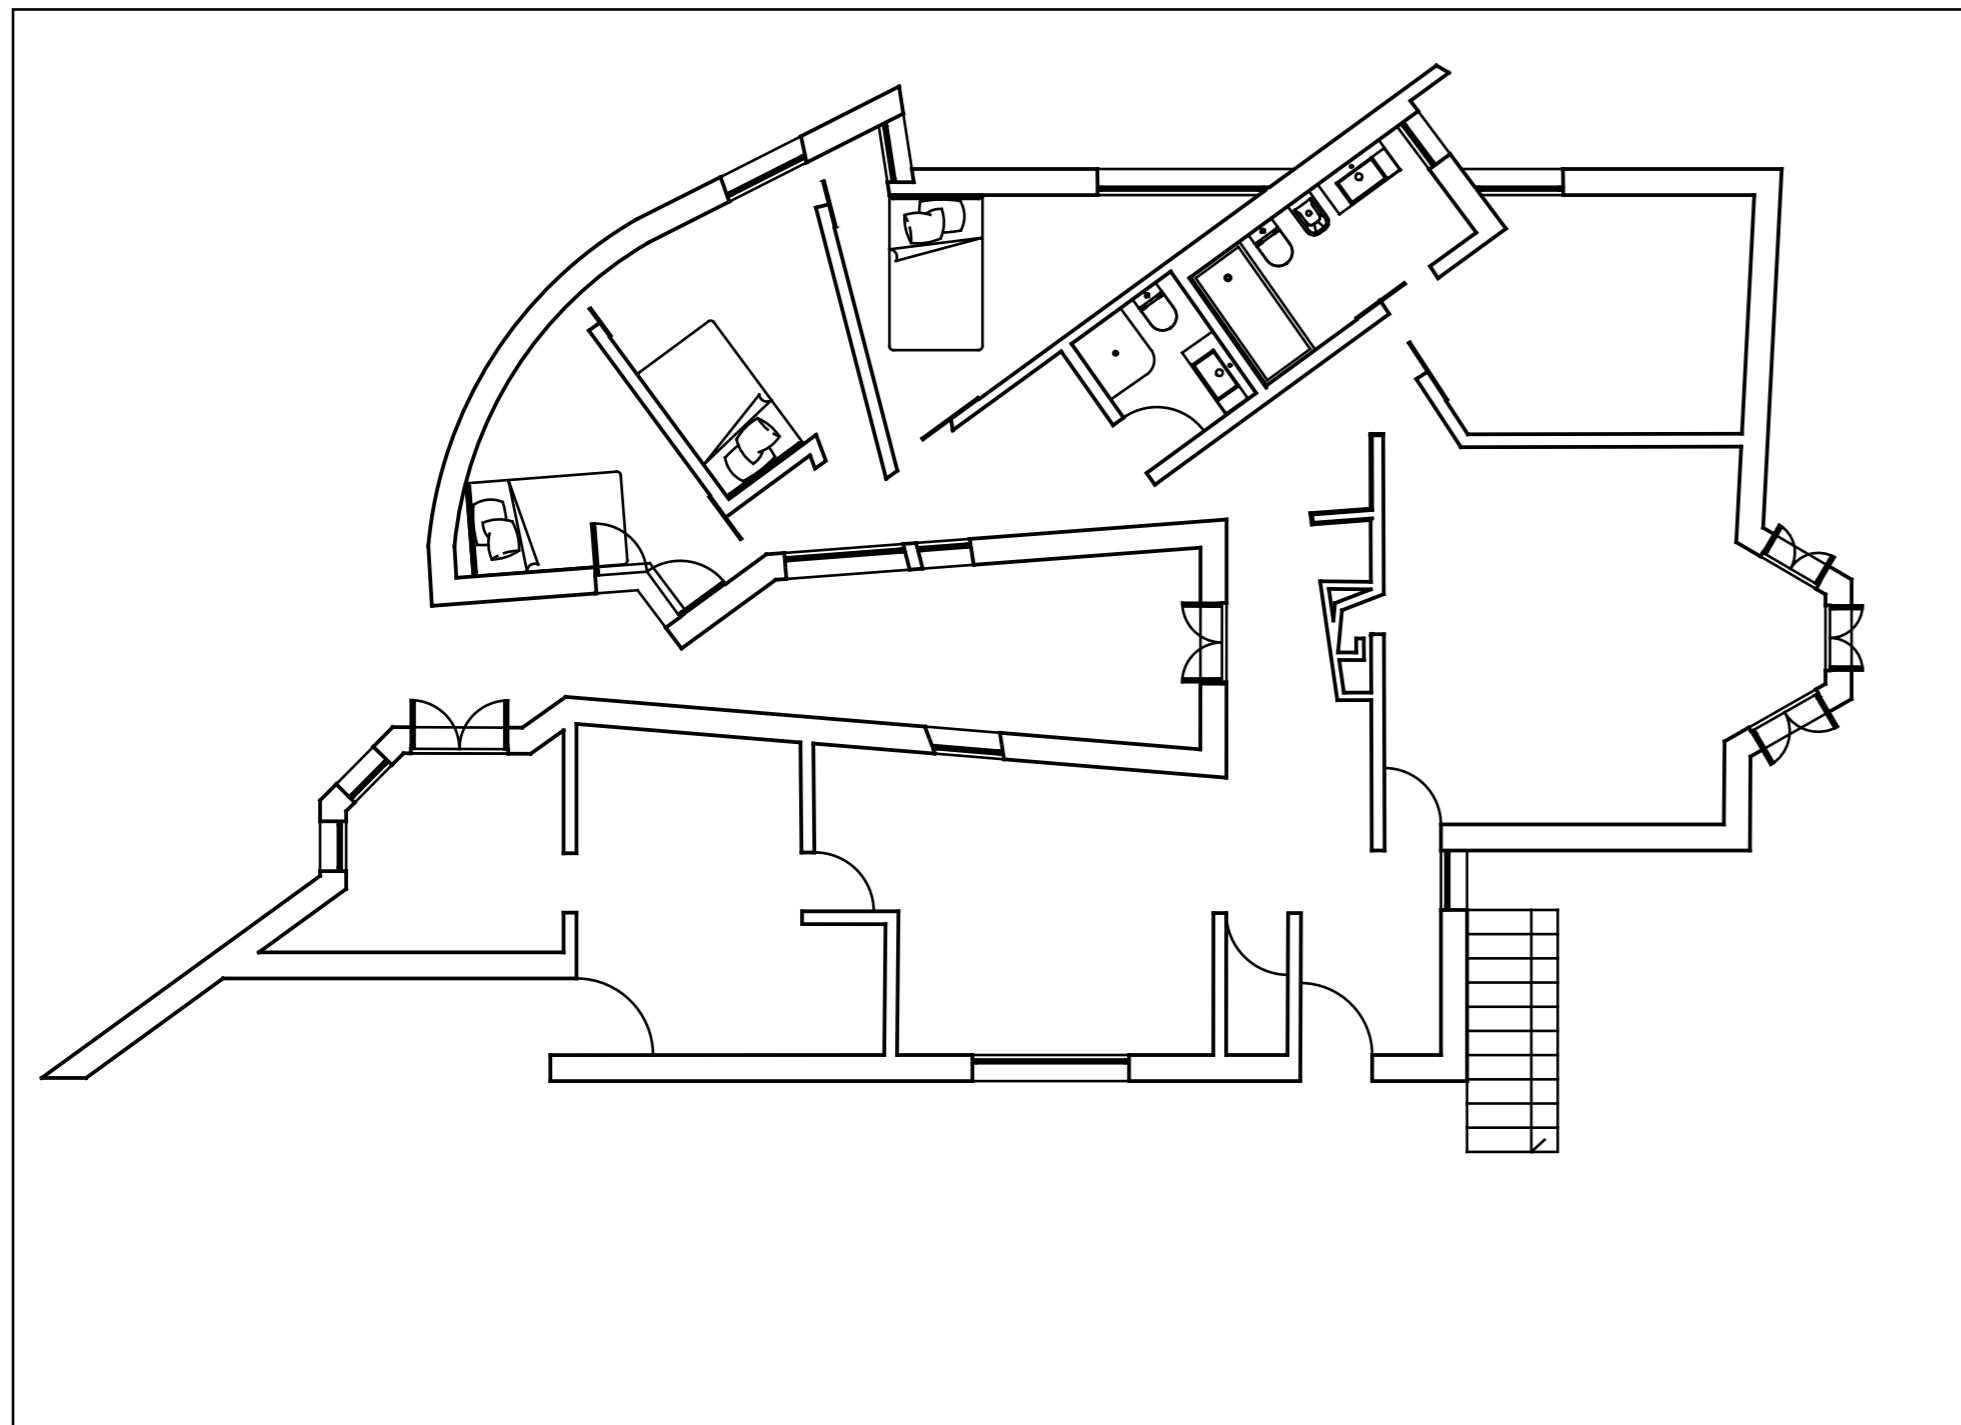

PLANTA 1:100

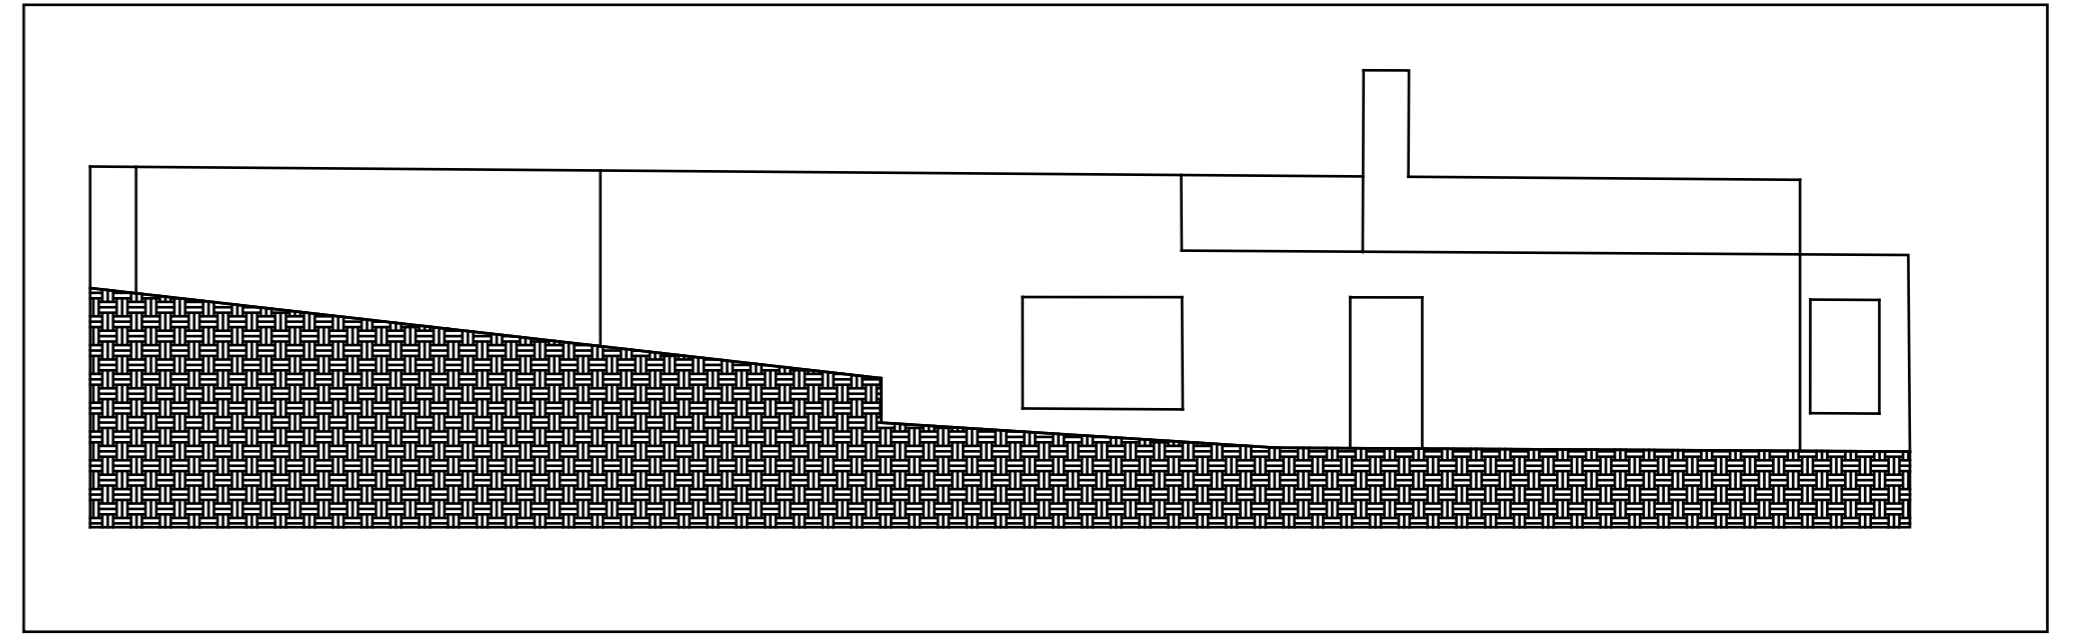

ALÇADO 1:100

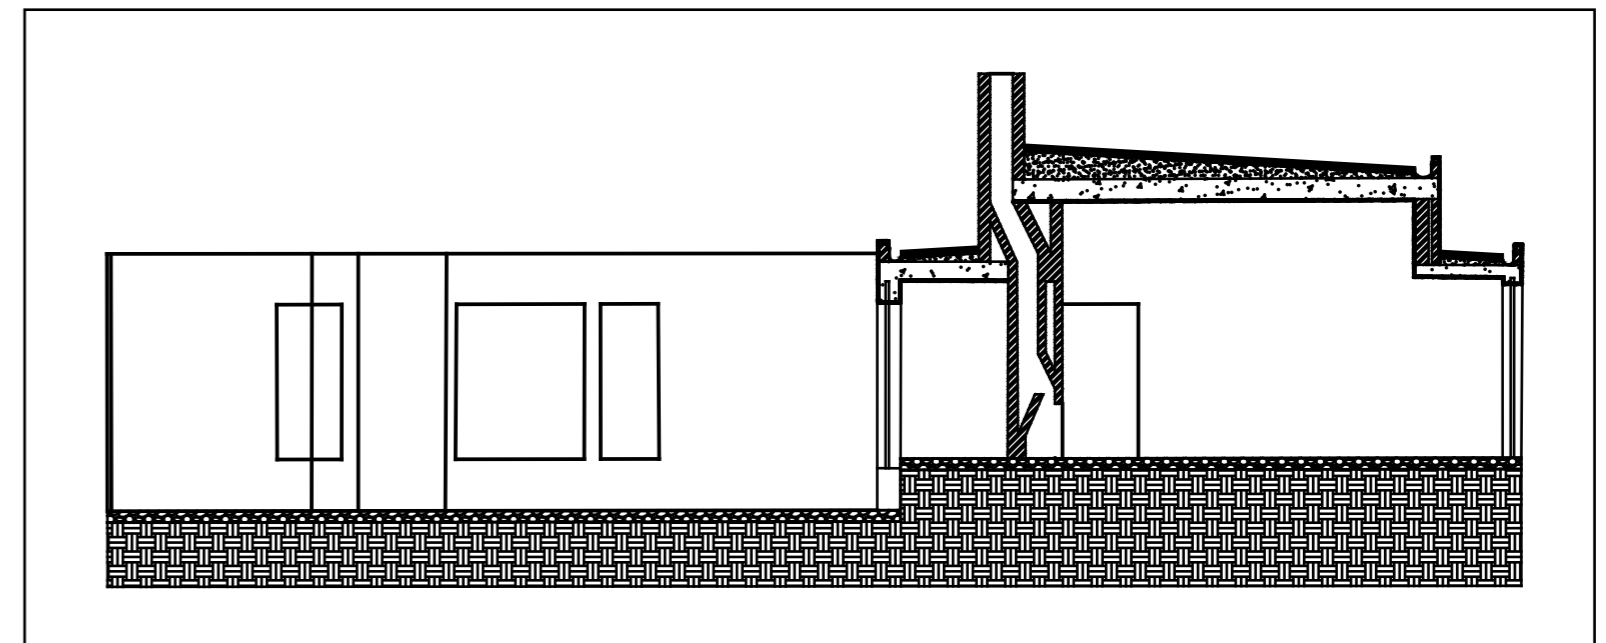

CORTE 1:100

