




FAUL | REPRESENTAÇÃO DIGITAL | 2ºANO | 1ºSEMESTRE
TMIA2E | PROFESSOR NUNO ALÃO | DIOGO TAVARES
TRABALHO 1 | CASA ATÓNIO CARLOS SIZA

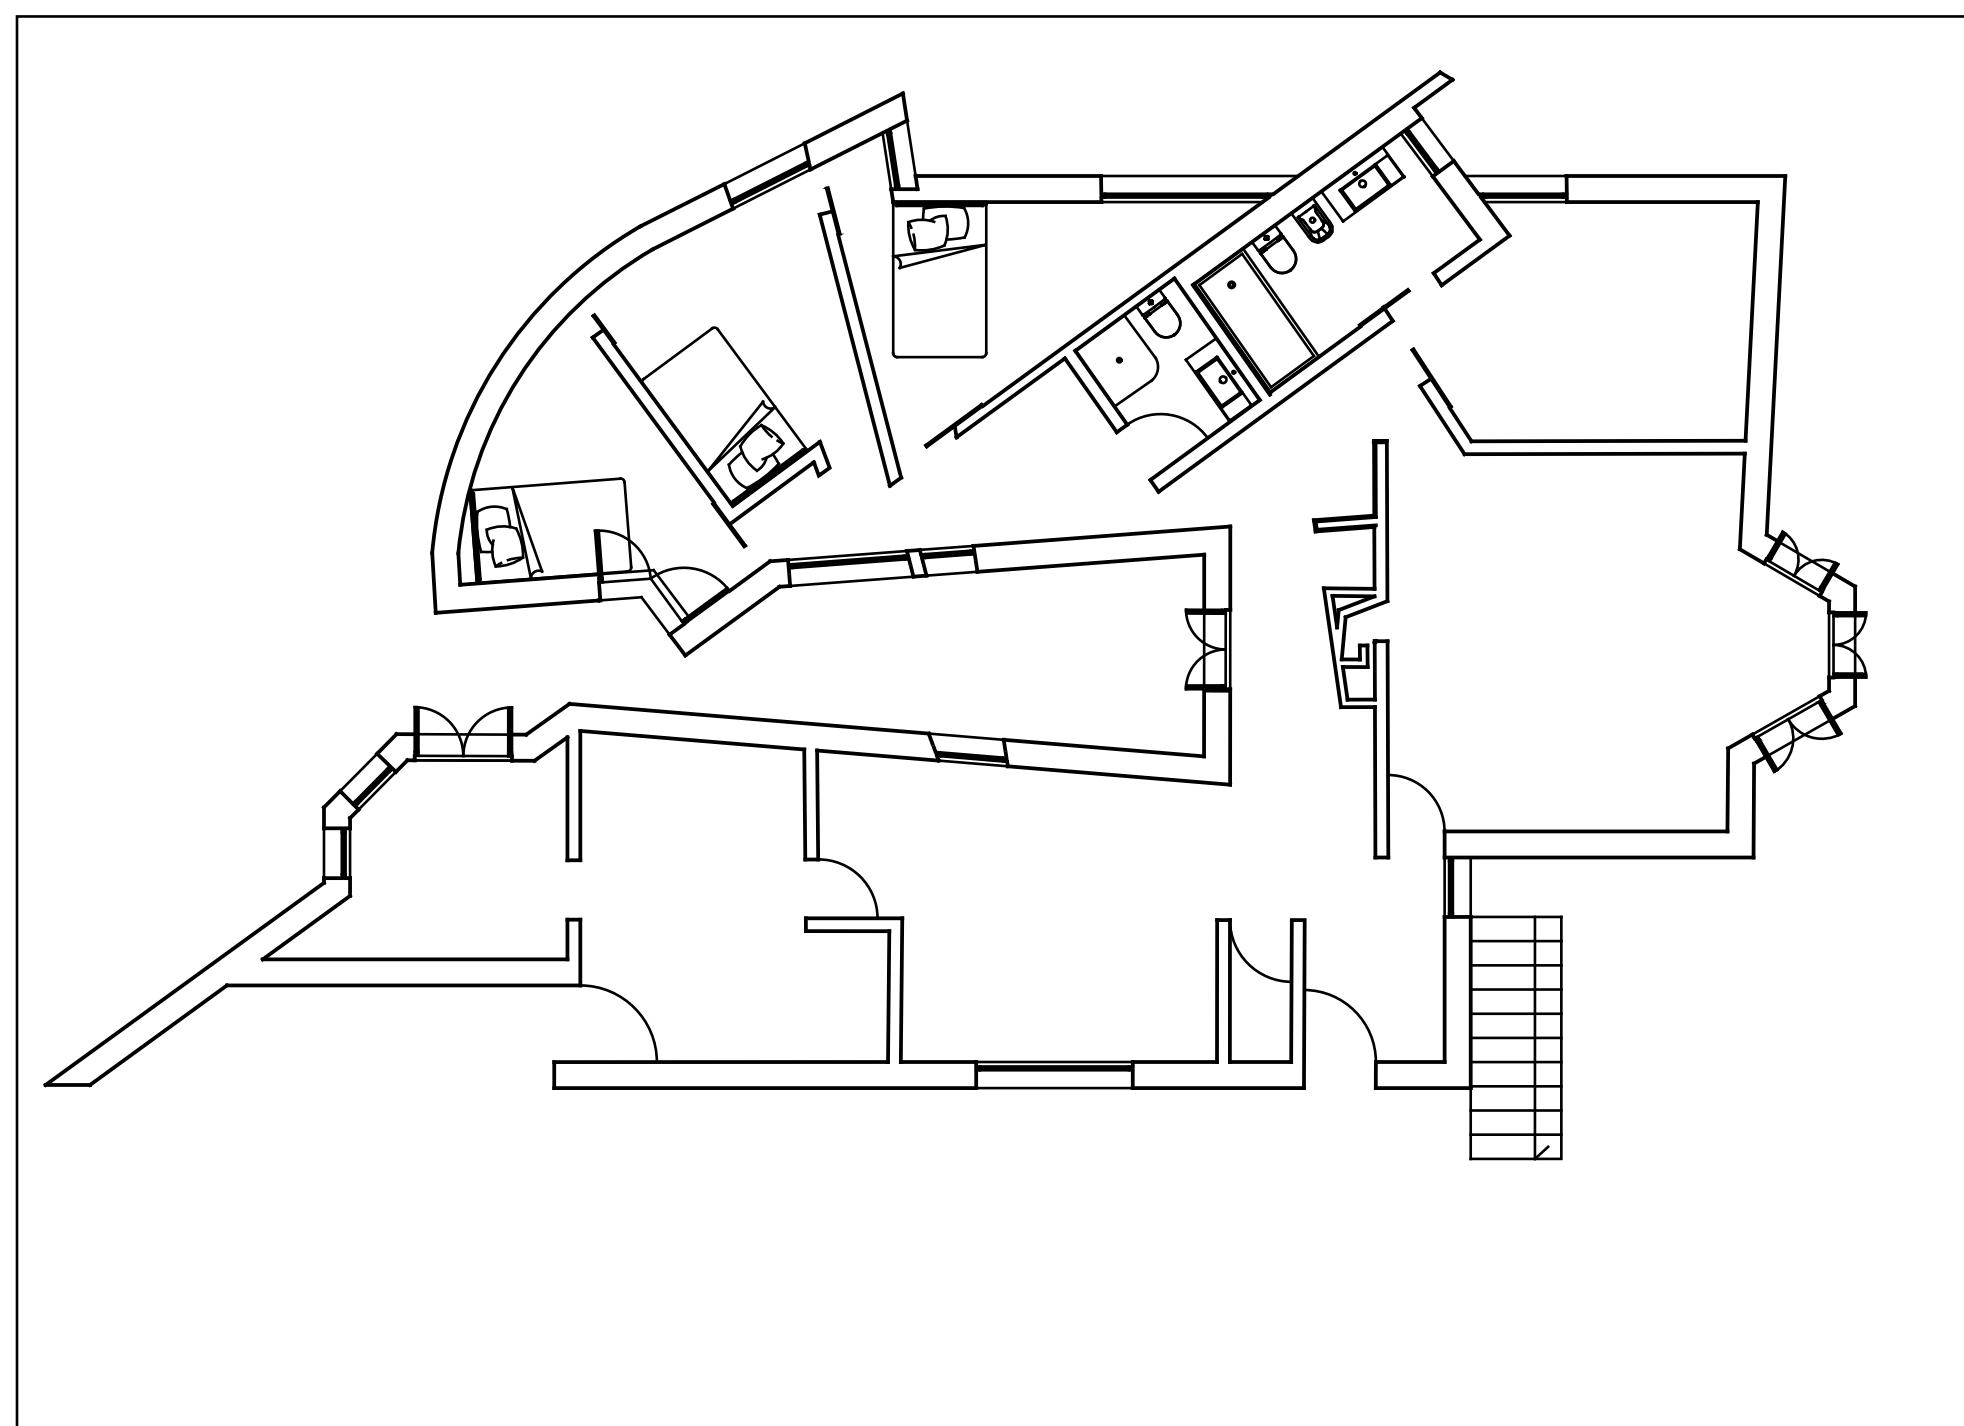


PLANTA 1:100

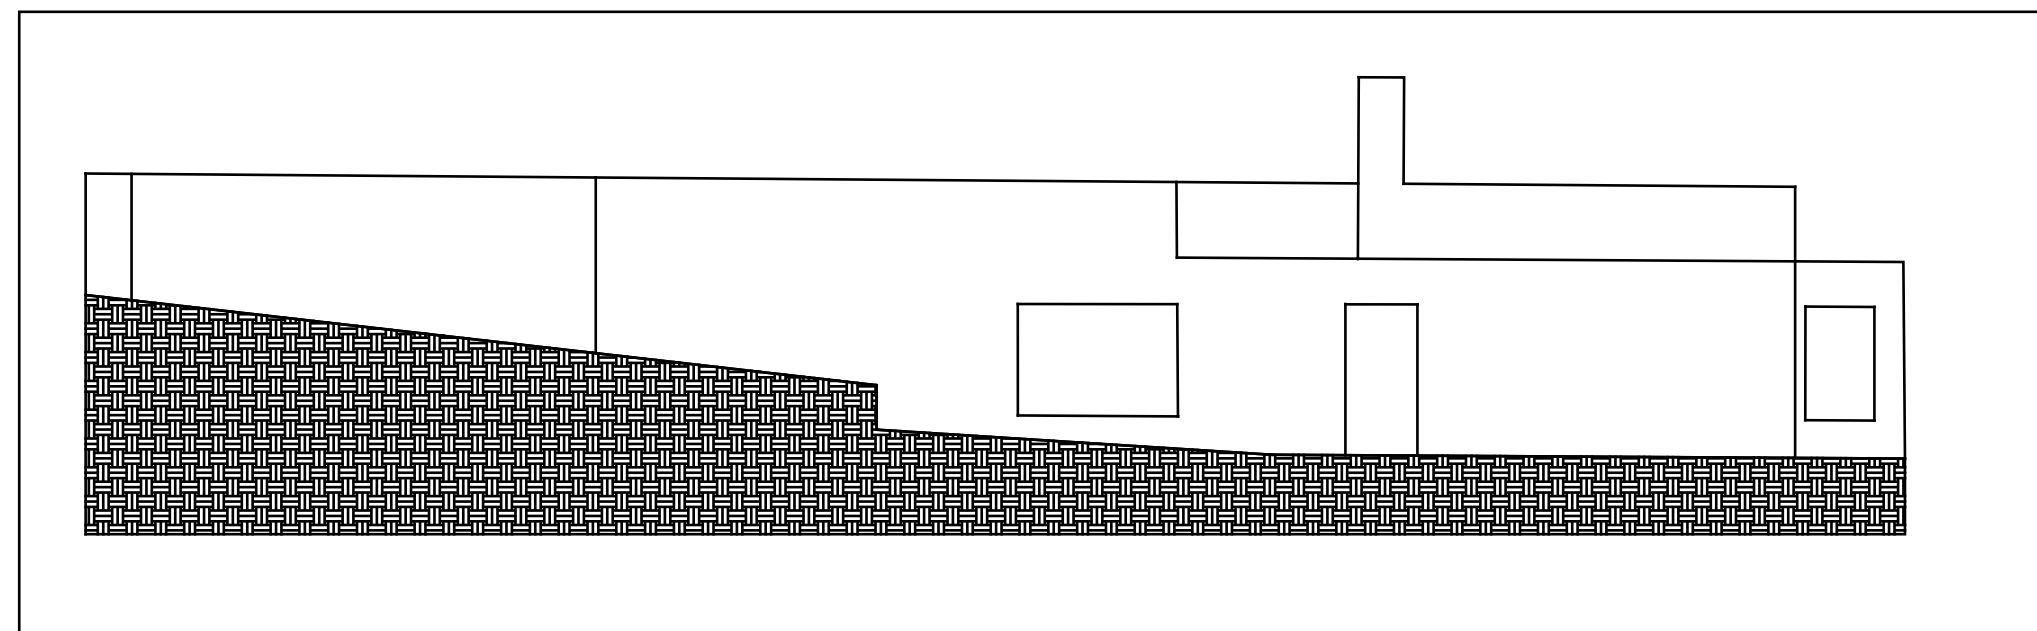


ALÇADO 1:100

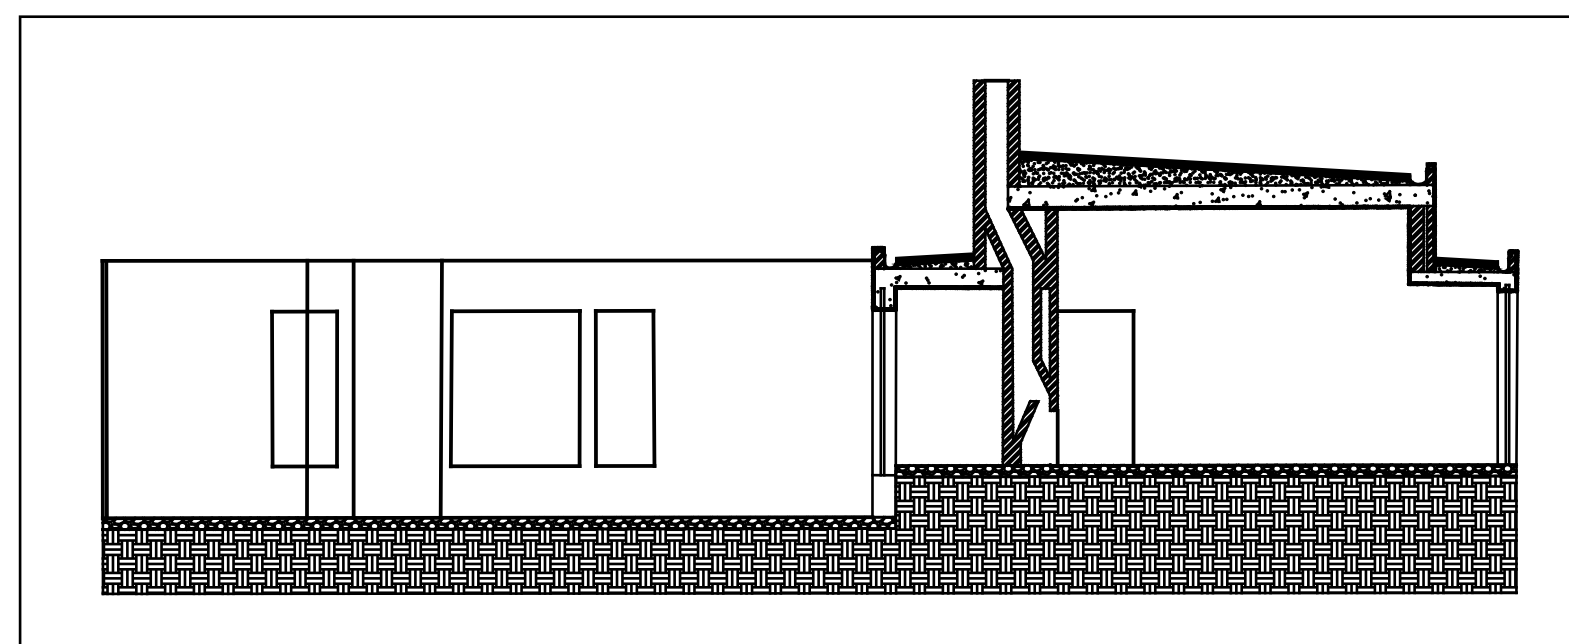


CORTE 1:100

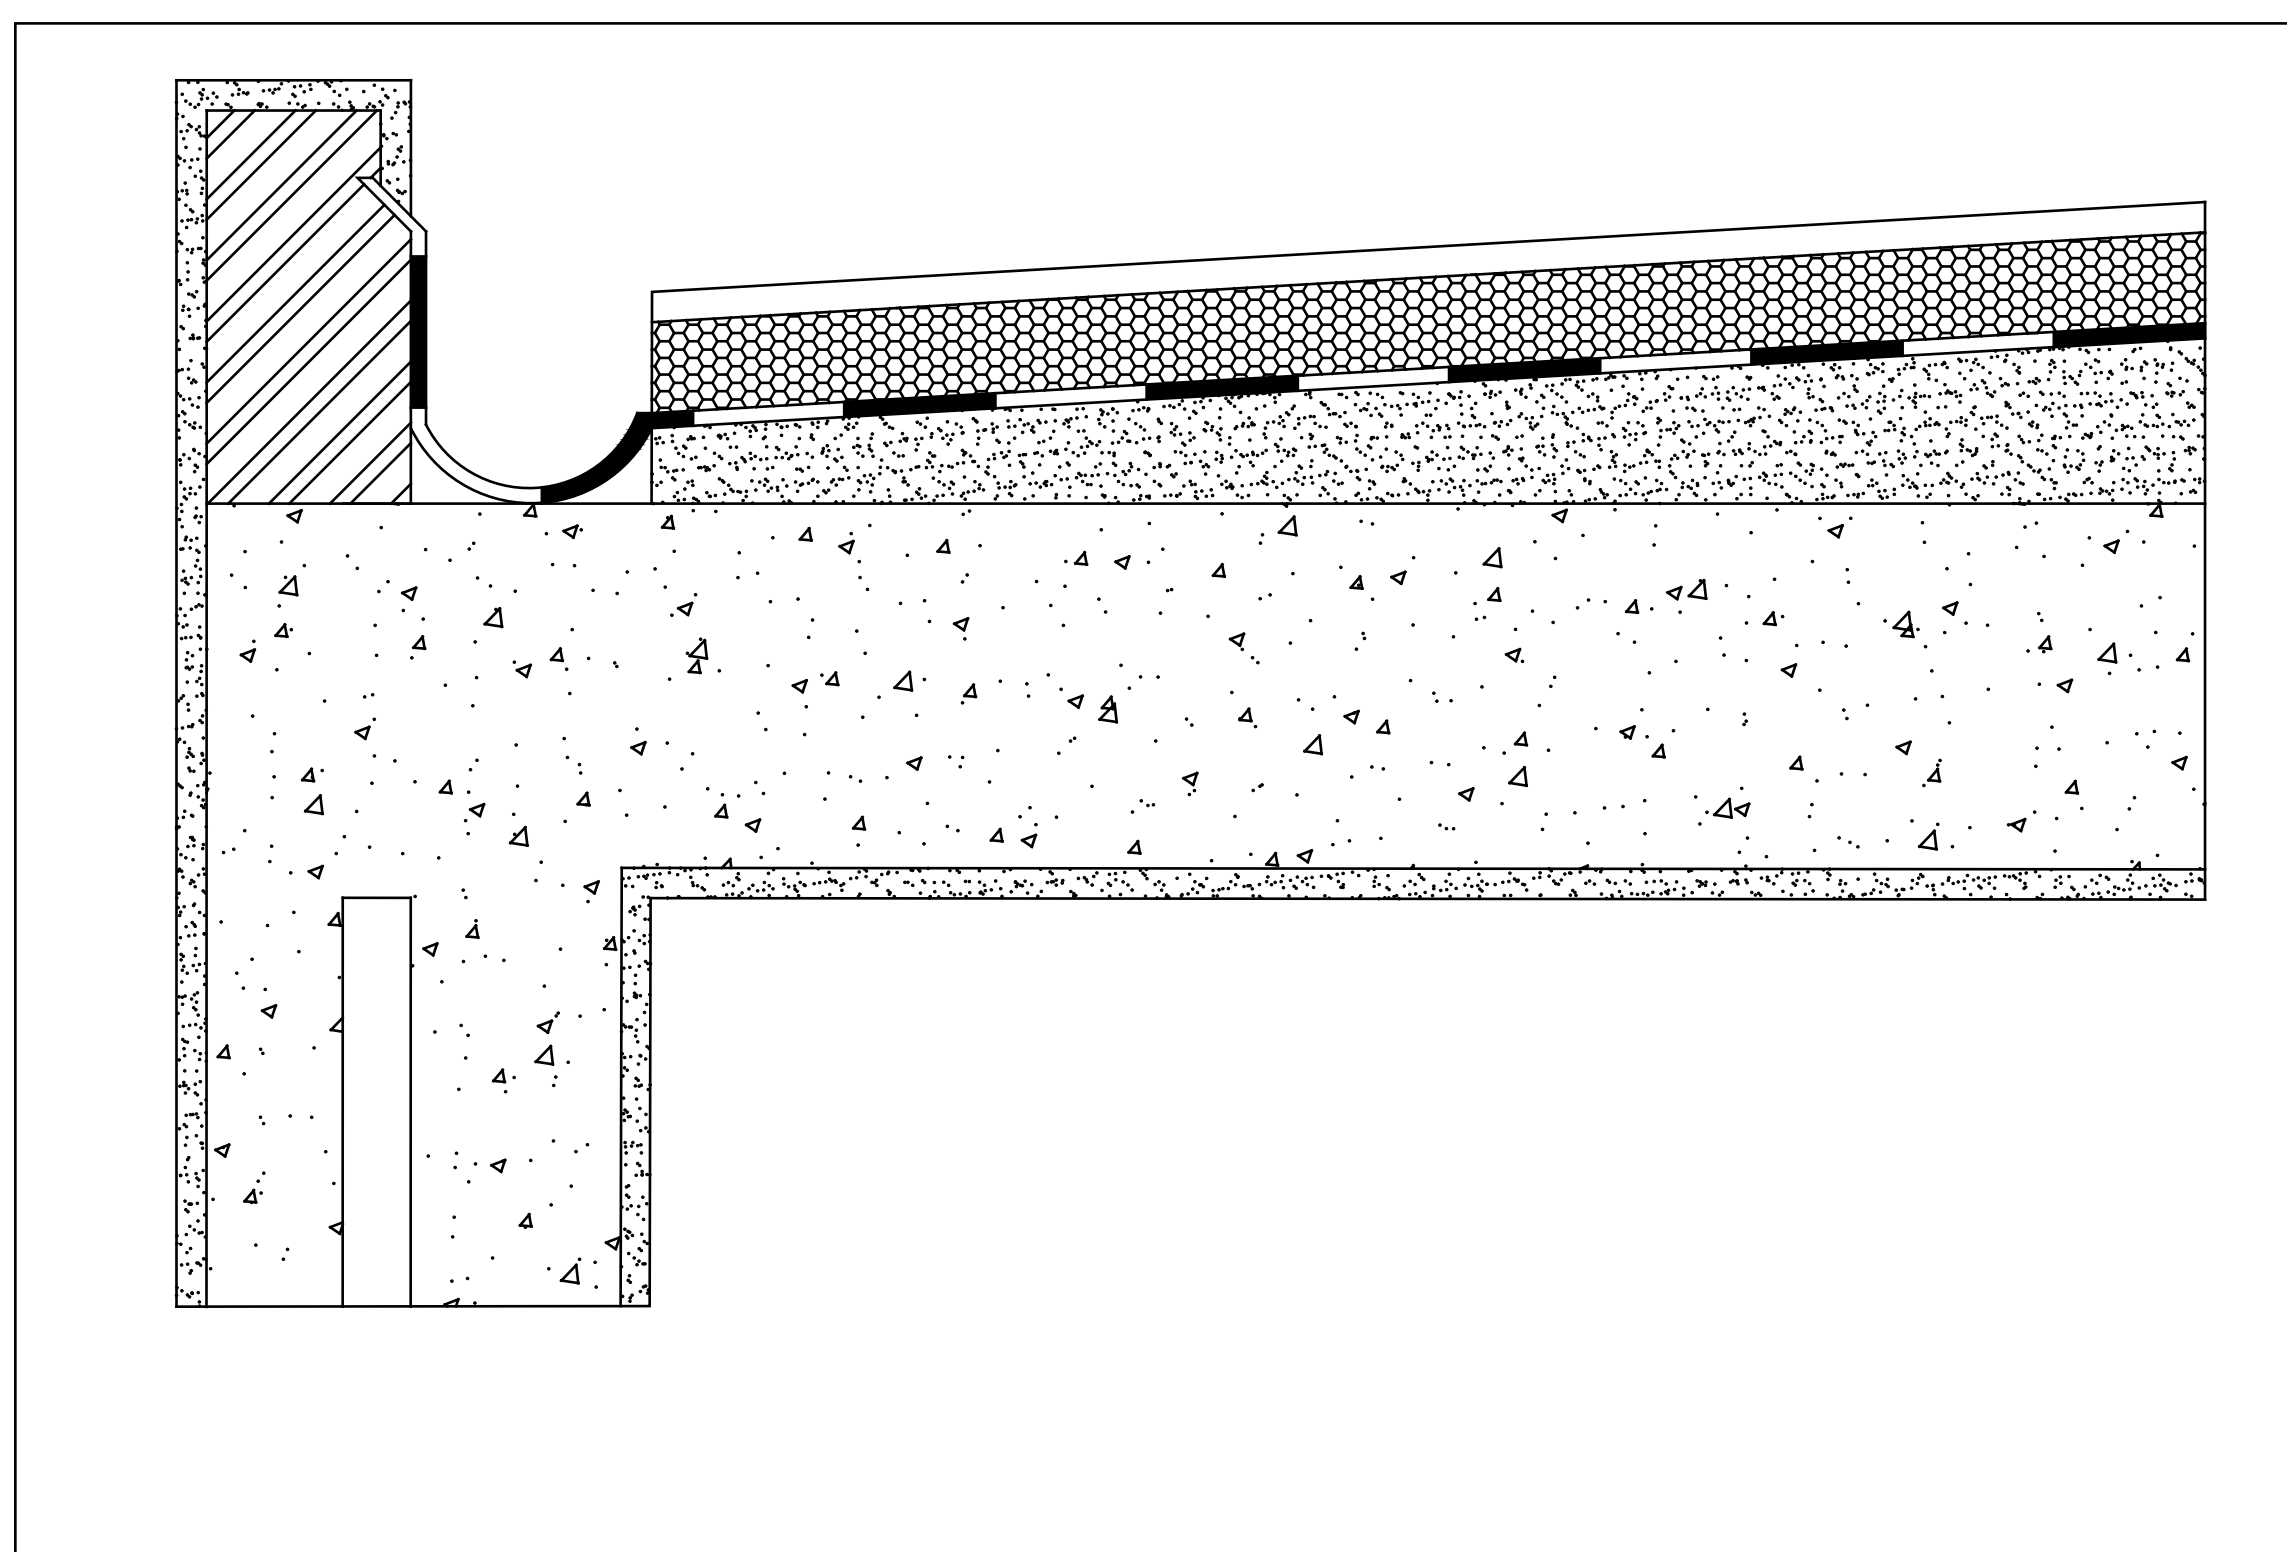


PORMENOR DE CORTE 1:5

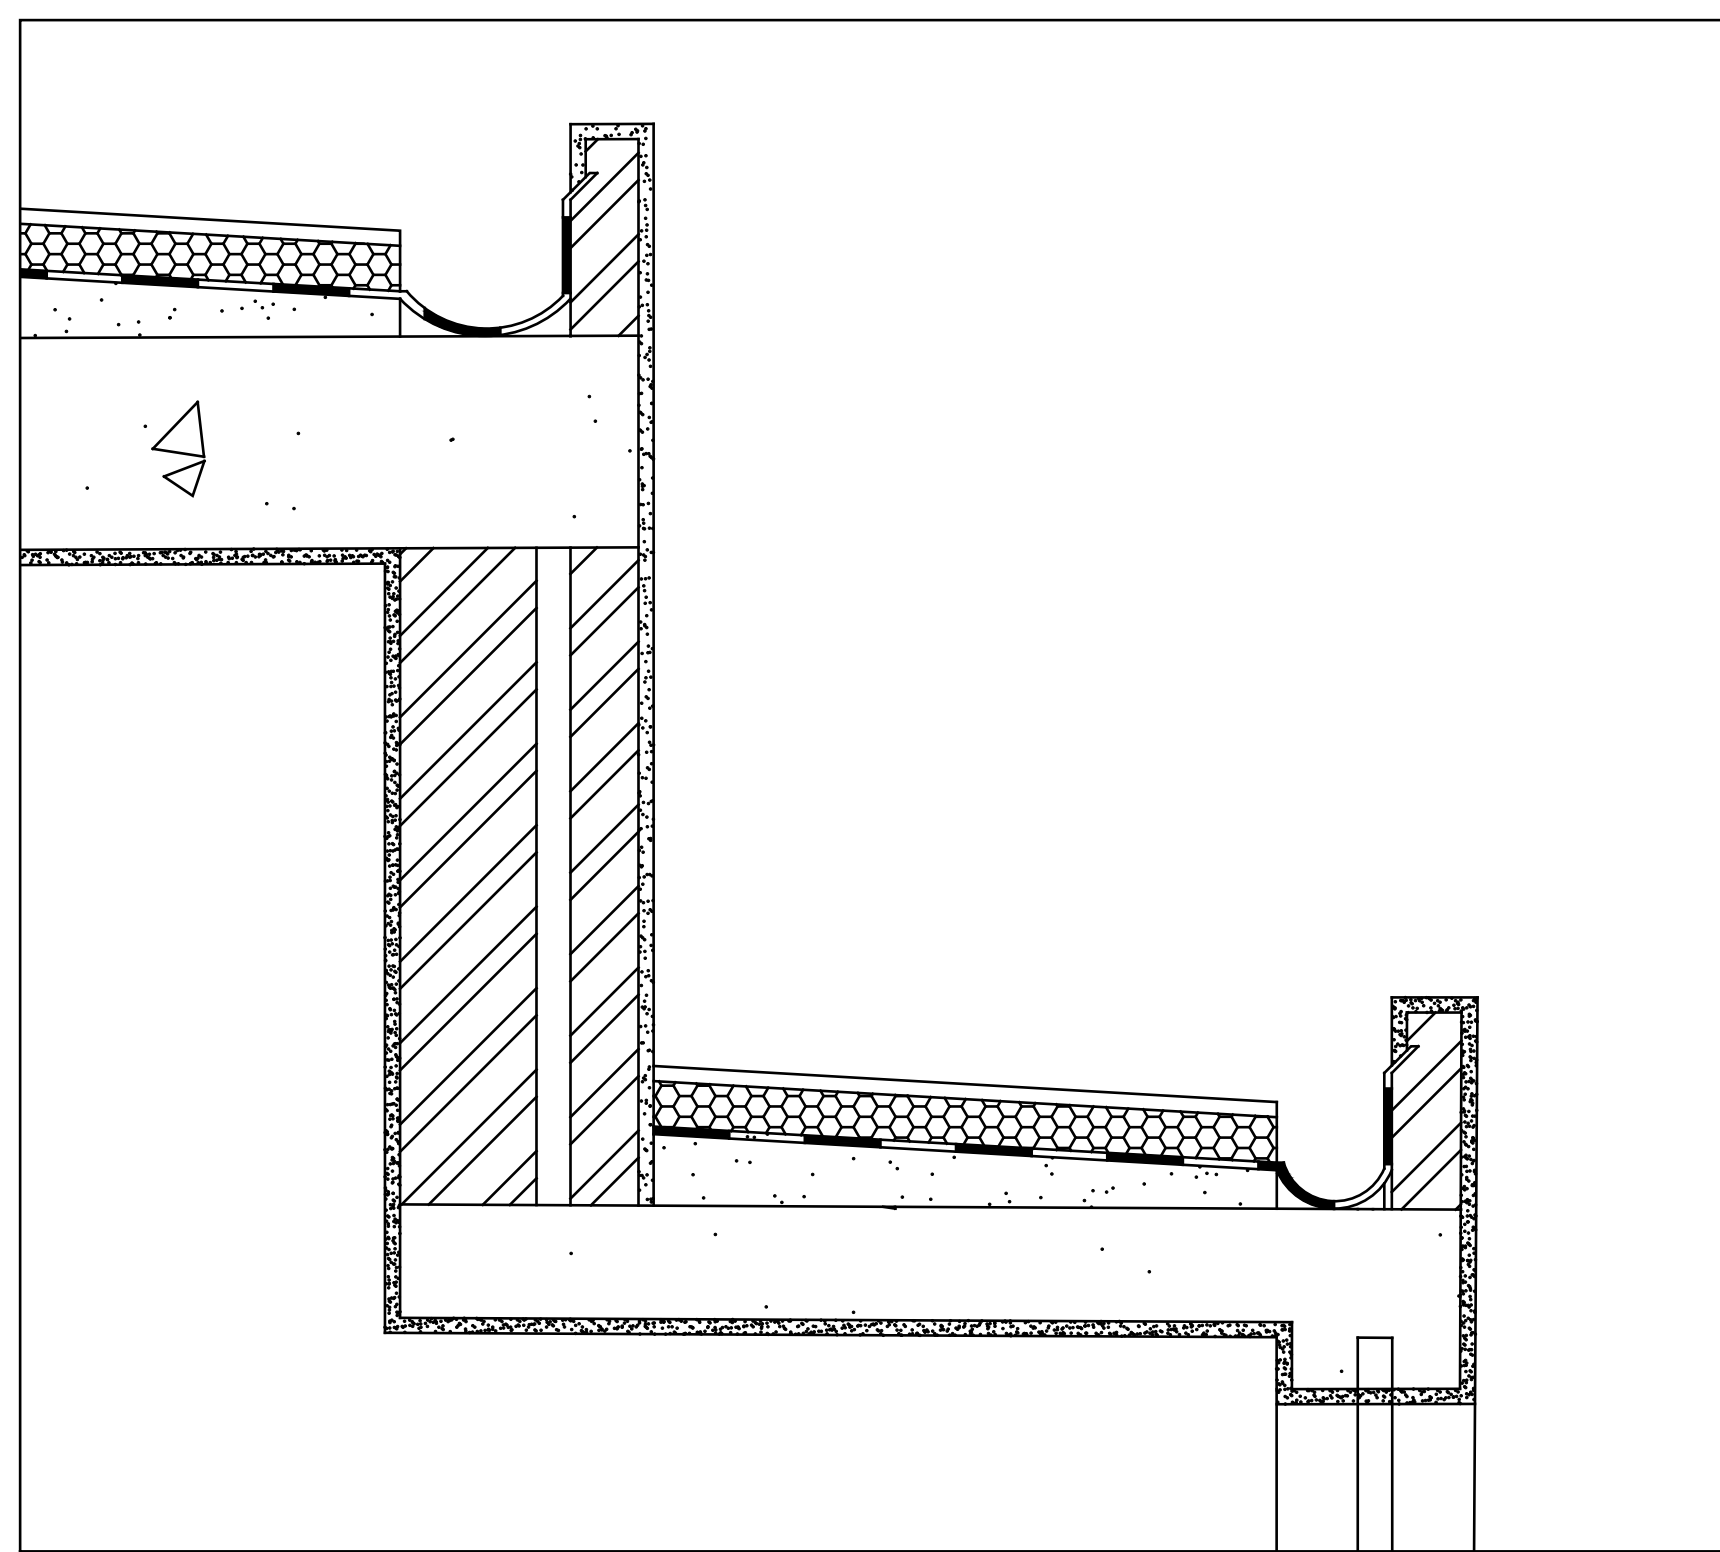


PORMENOR DE CORTE 1:10

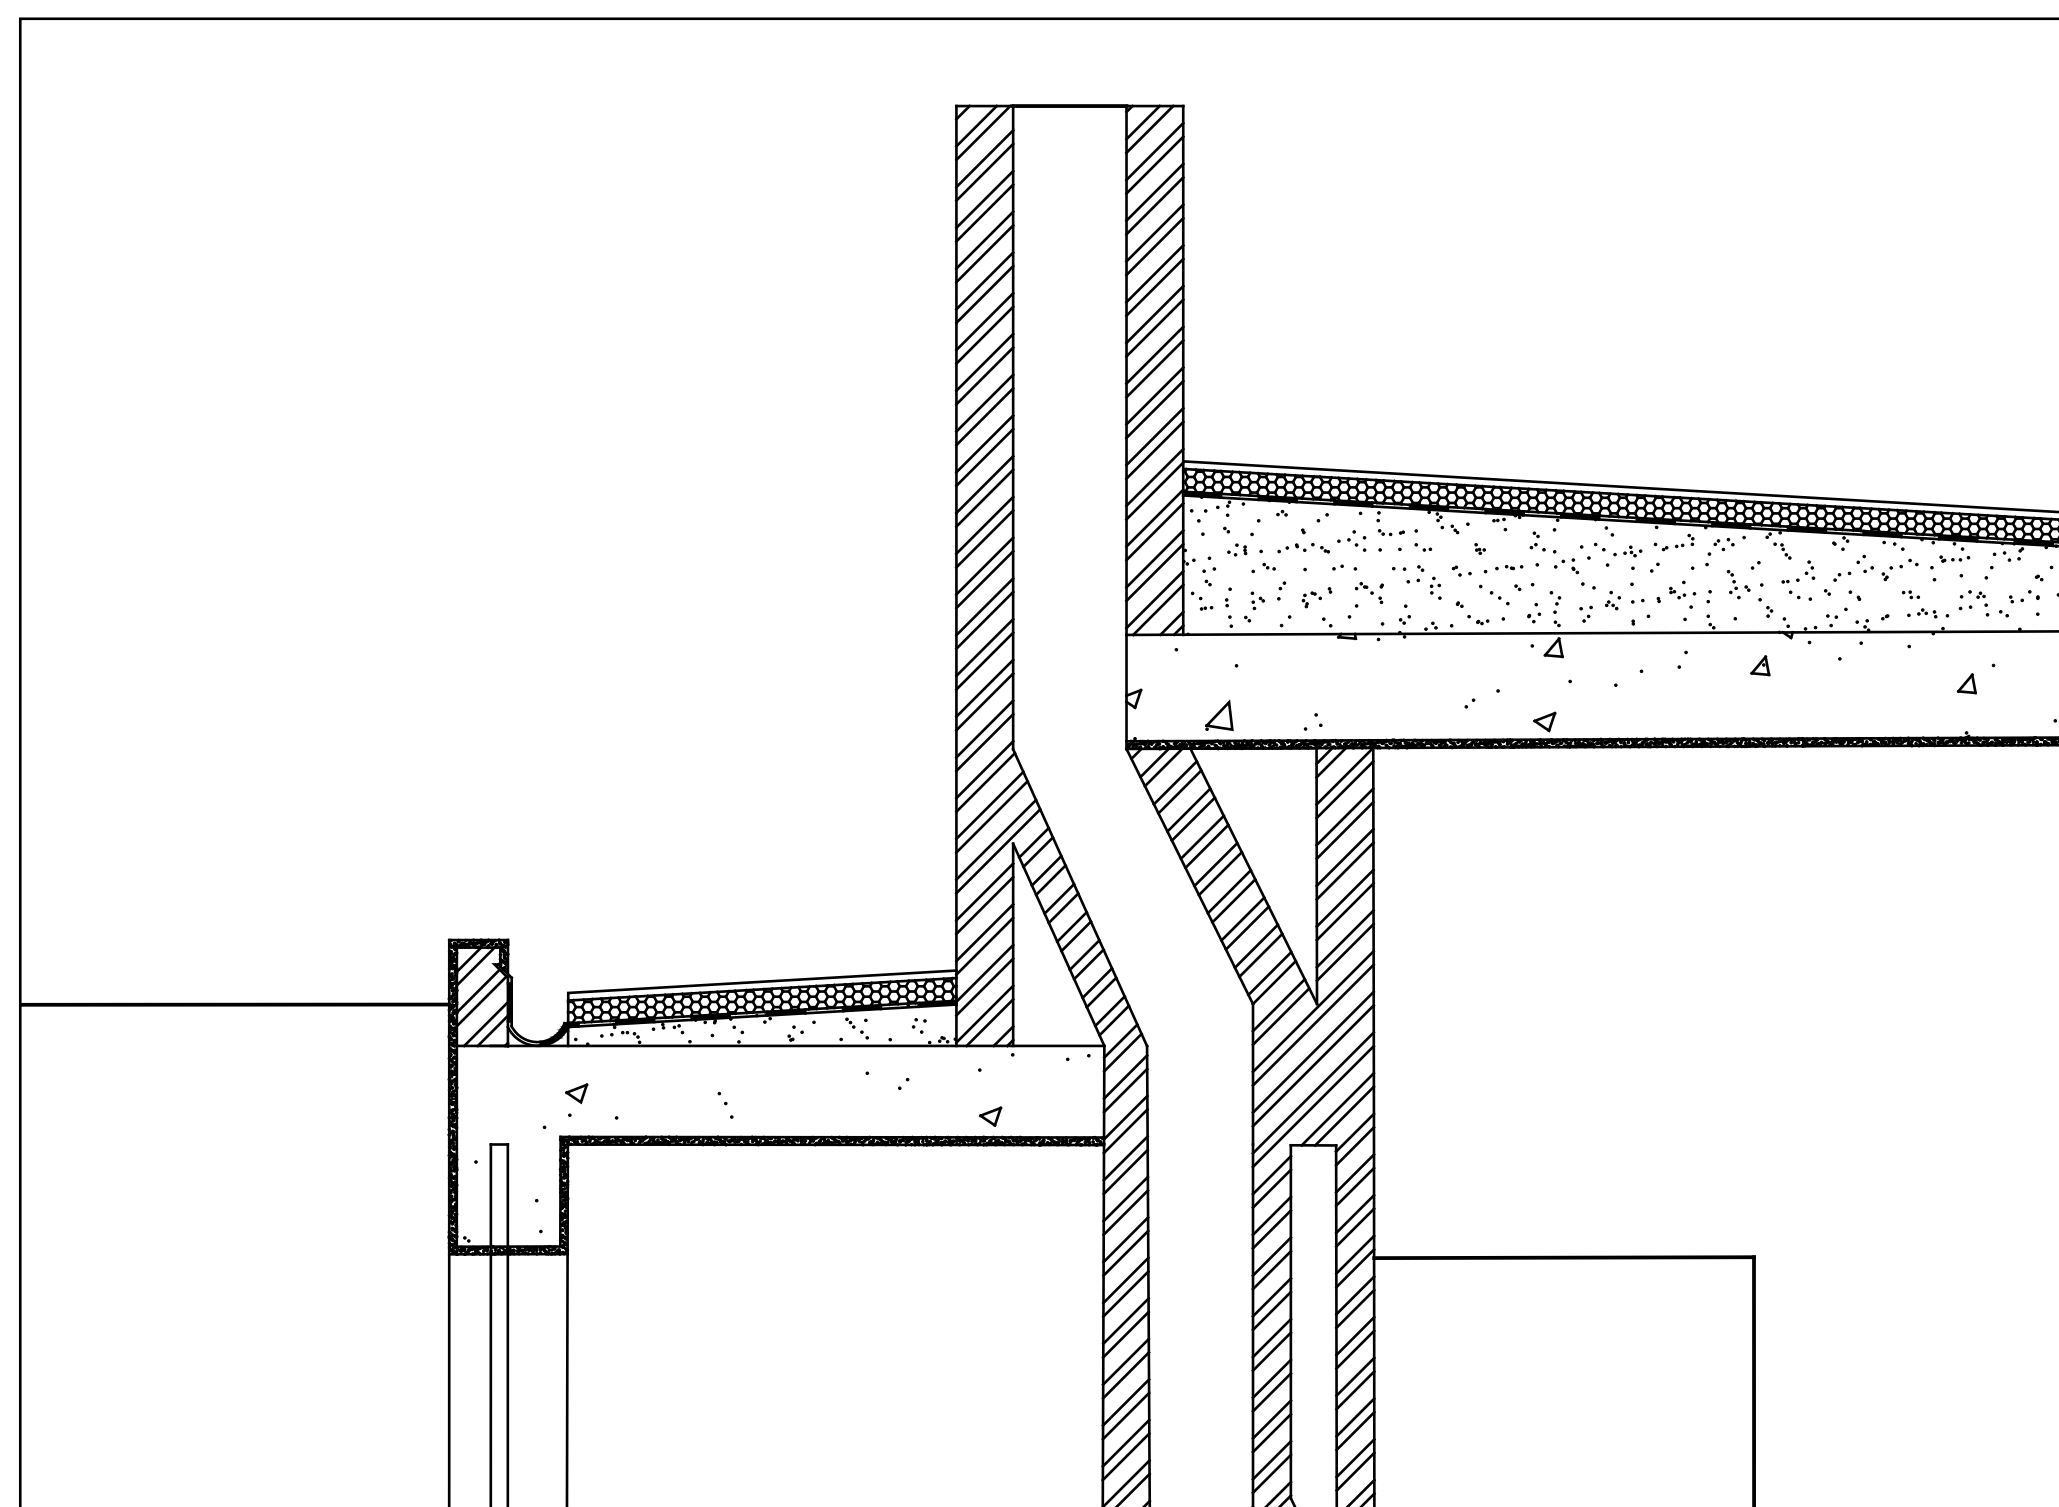

PORMENOR CORTE 1:20

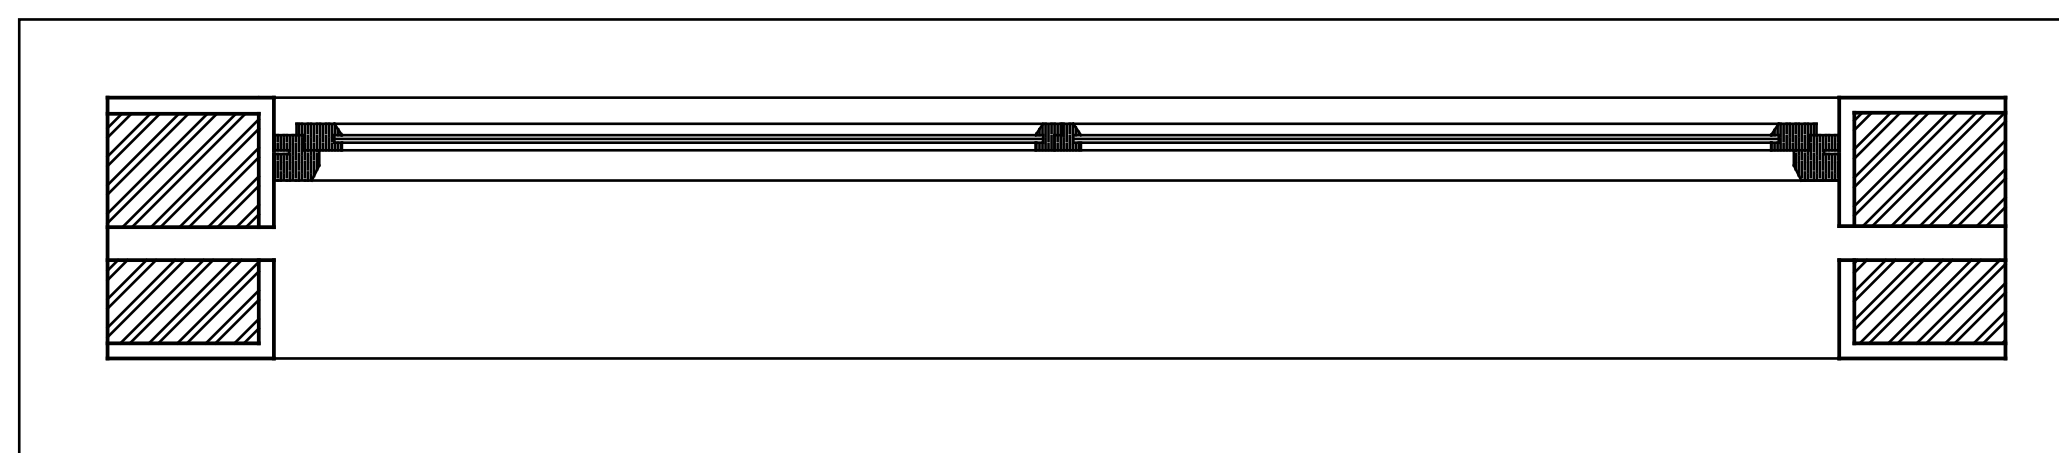

PORMENOR PLANTA 1:5

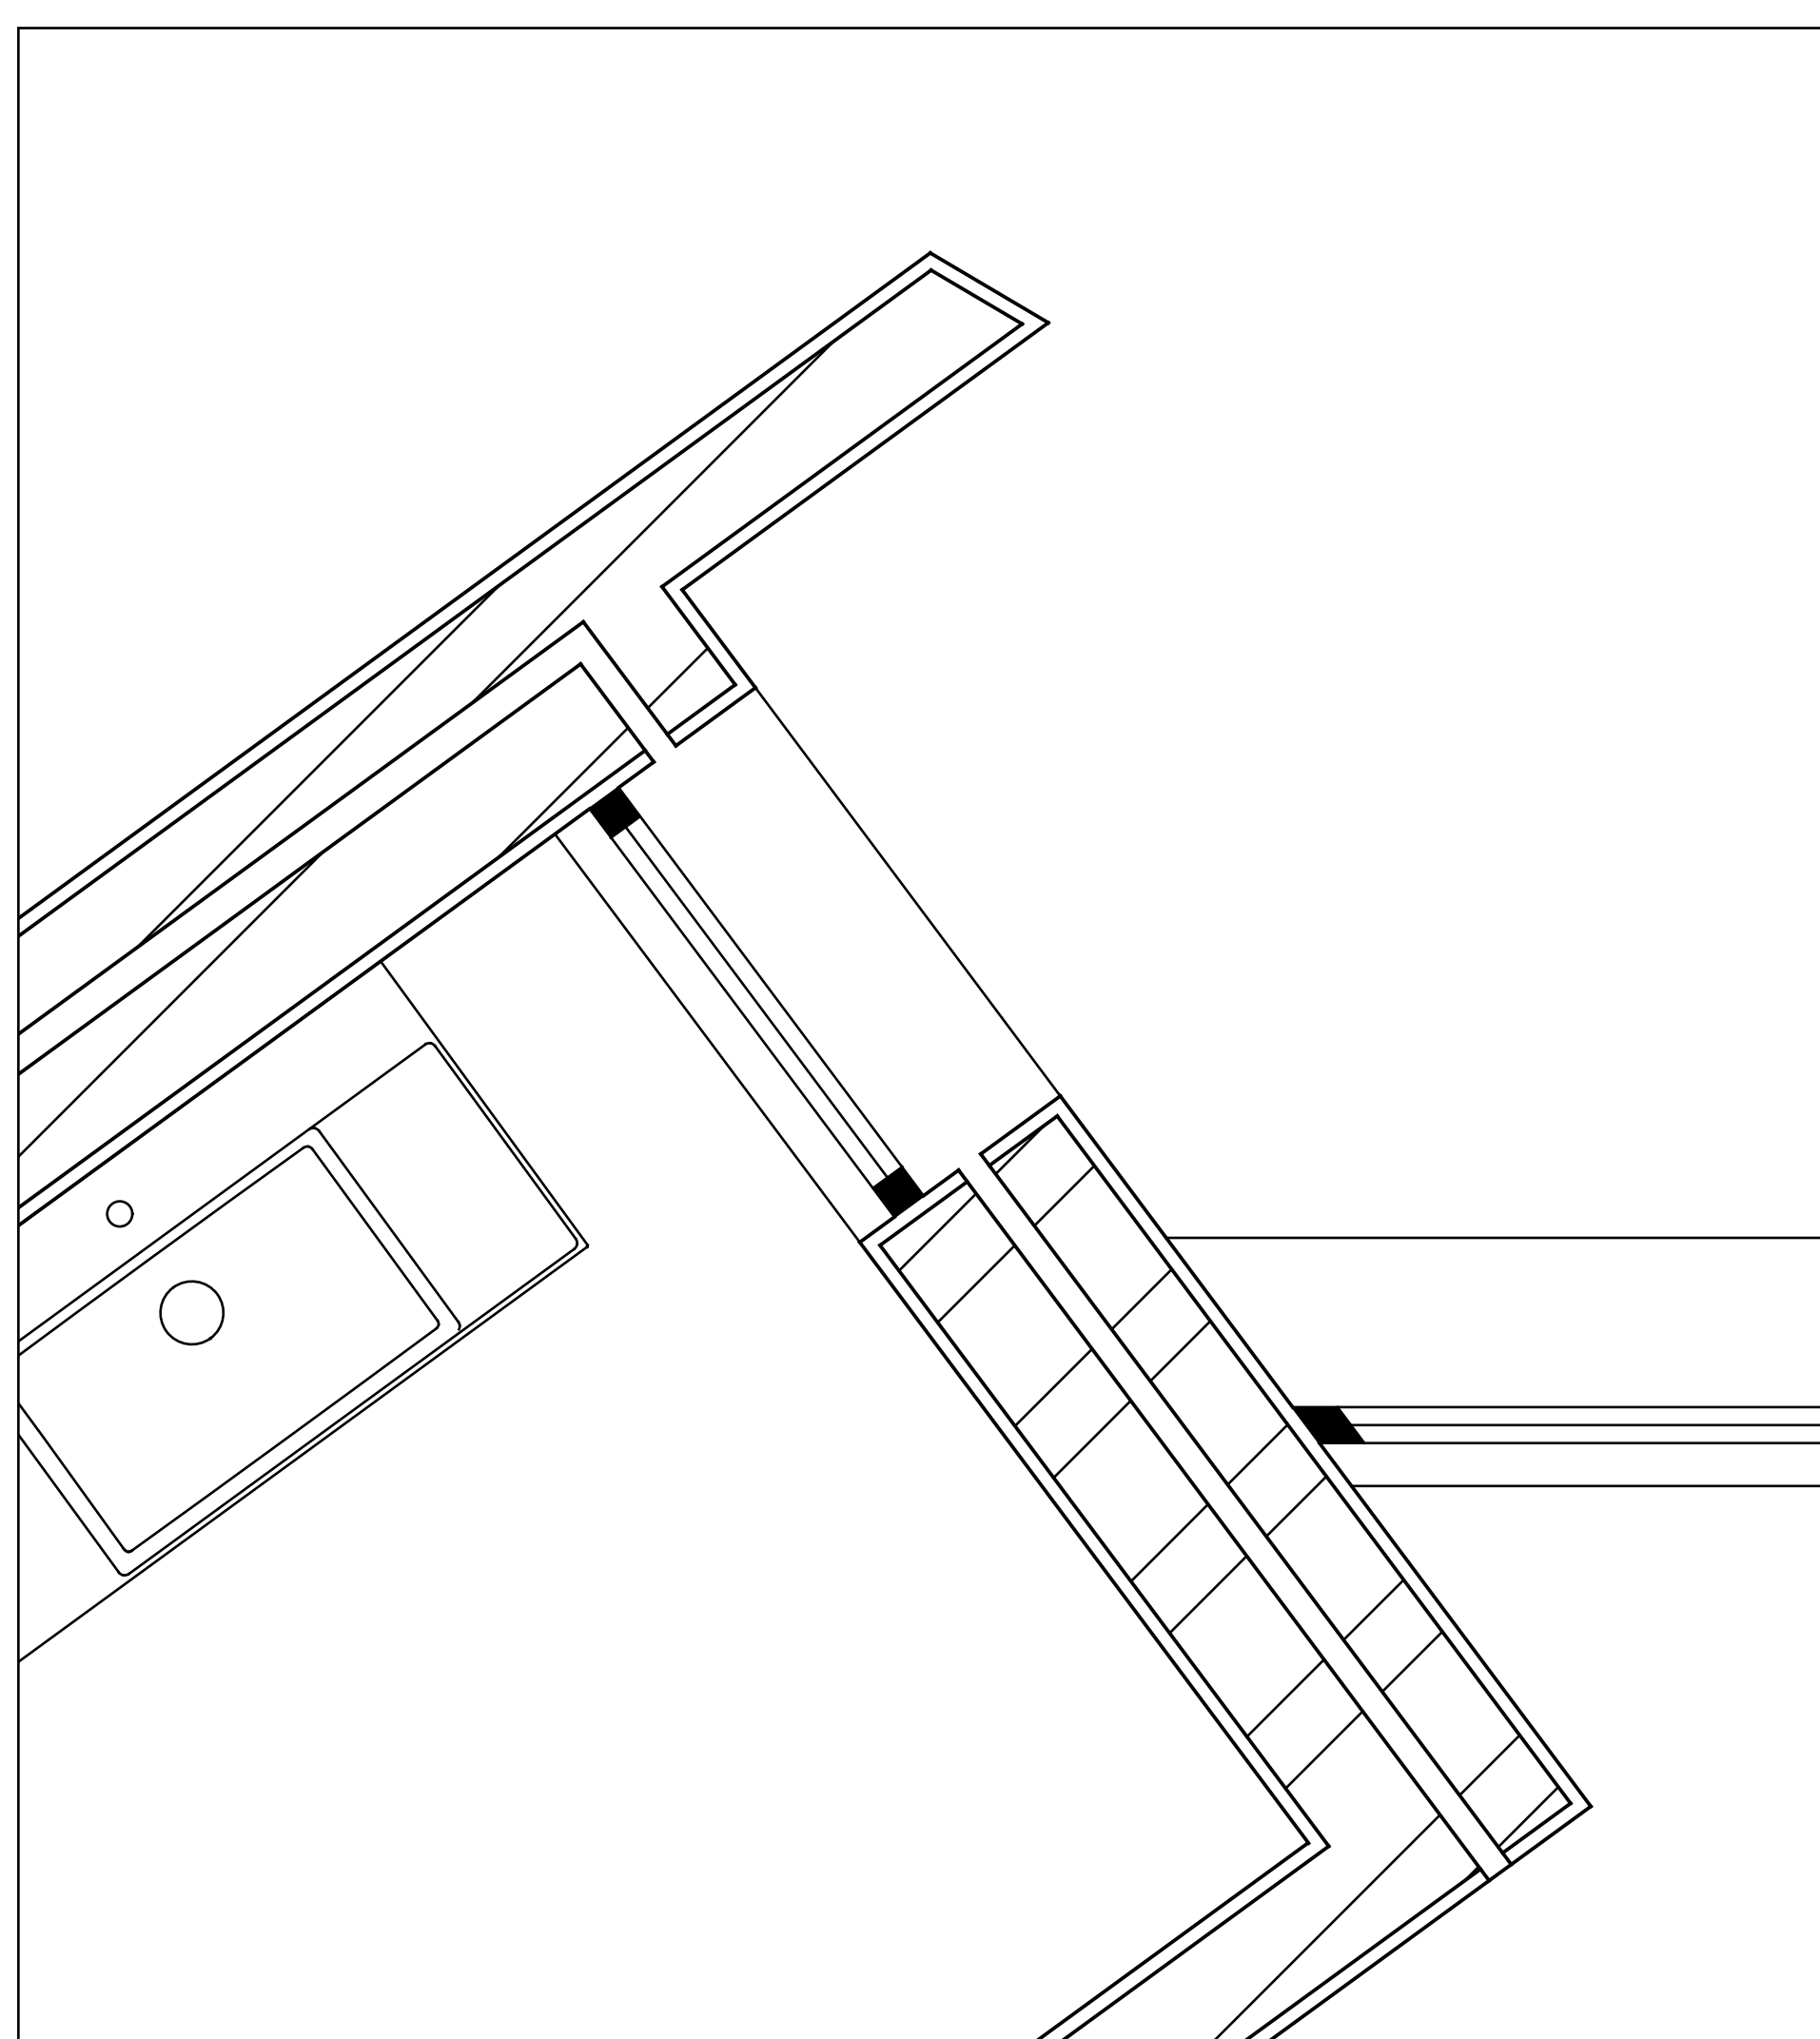

PORMENOR PLANTA 1:10