

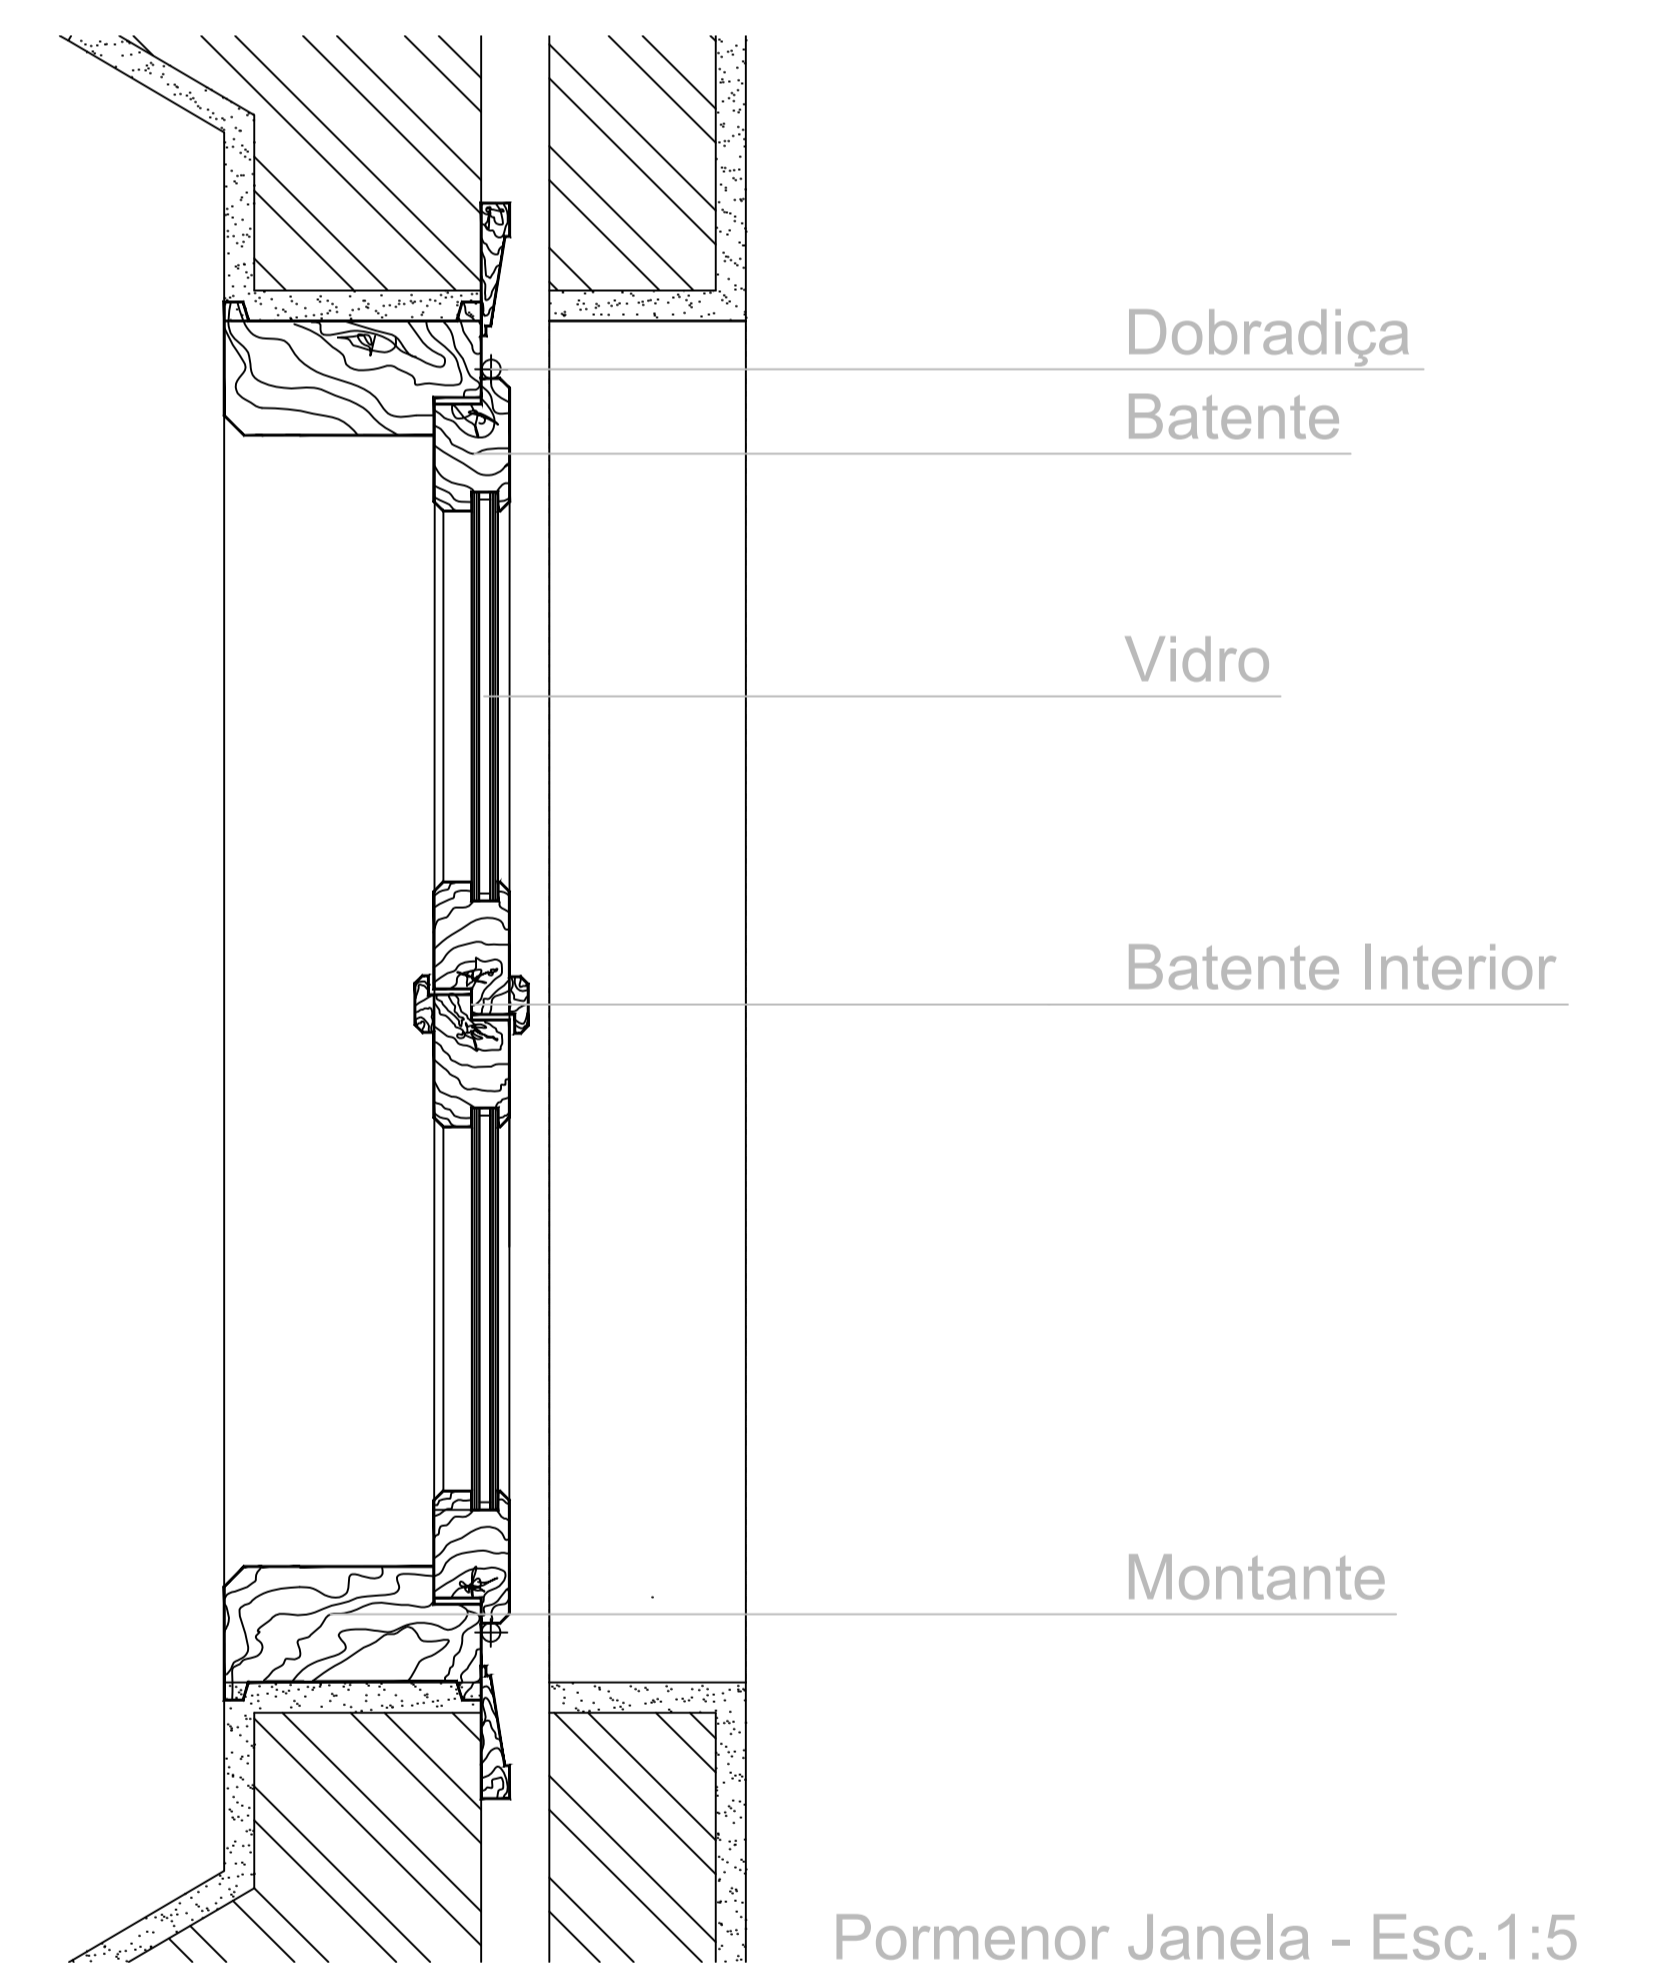
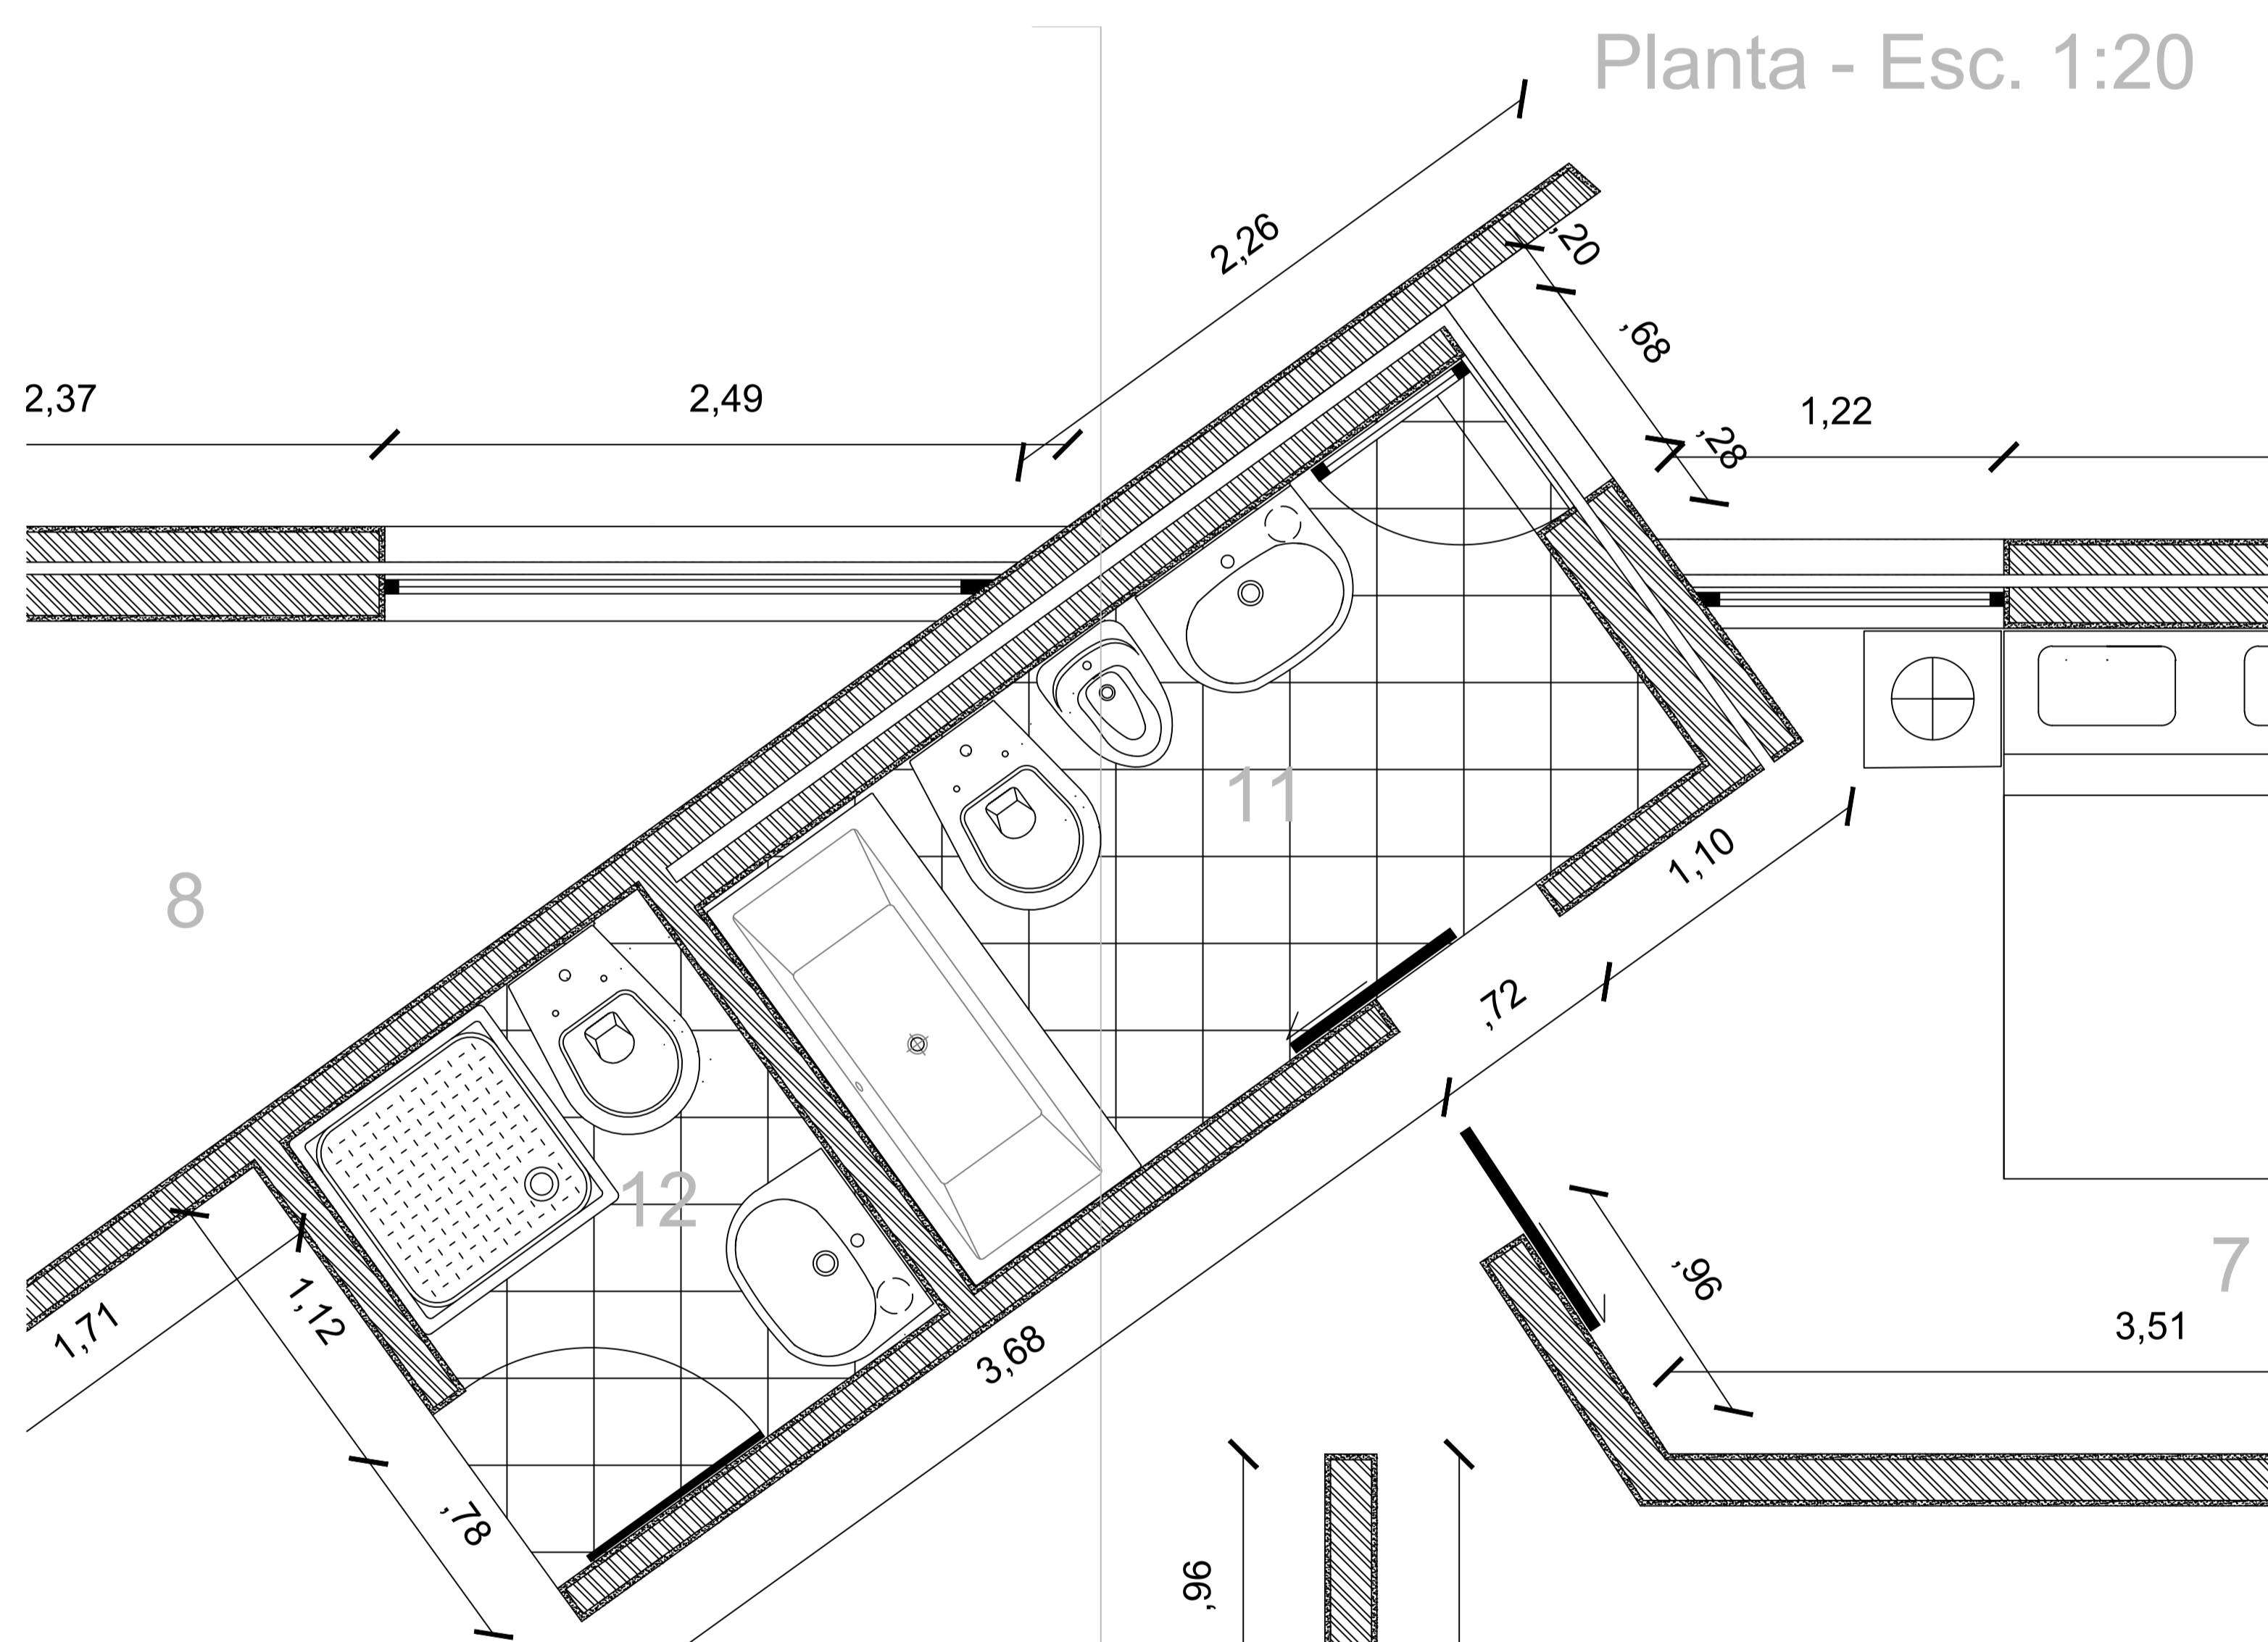
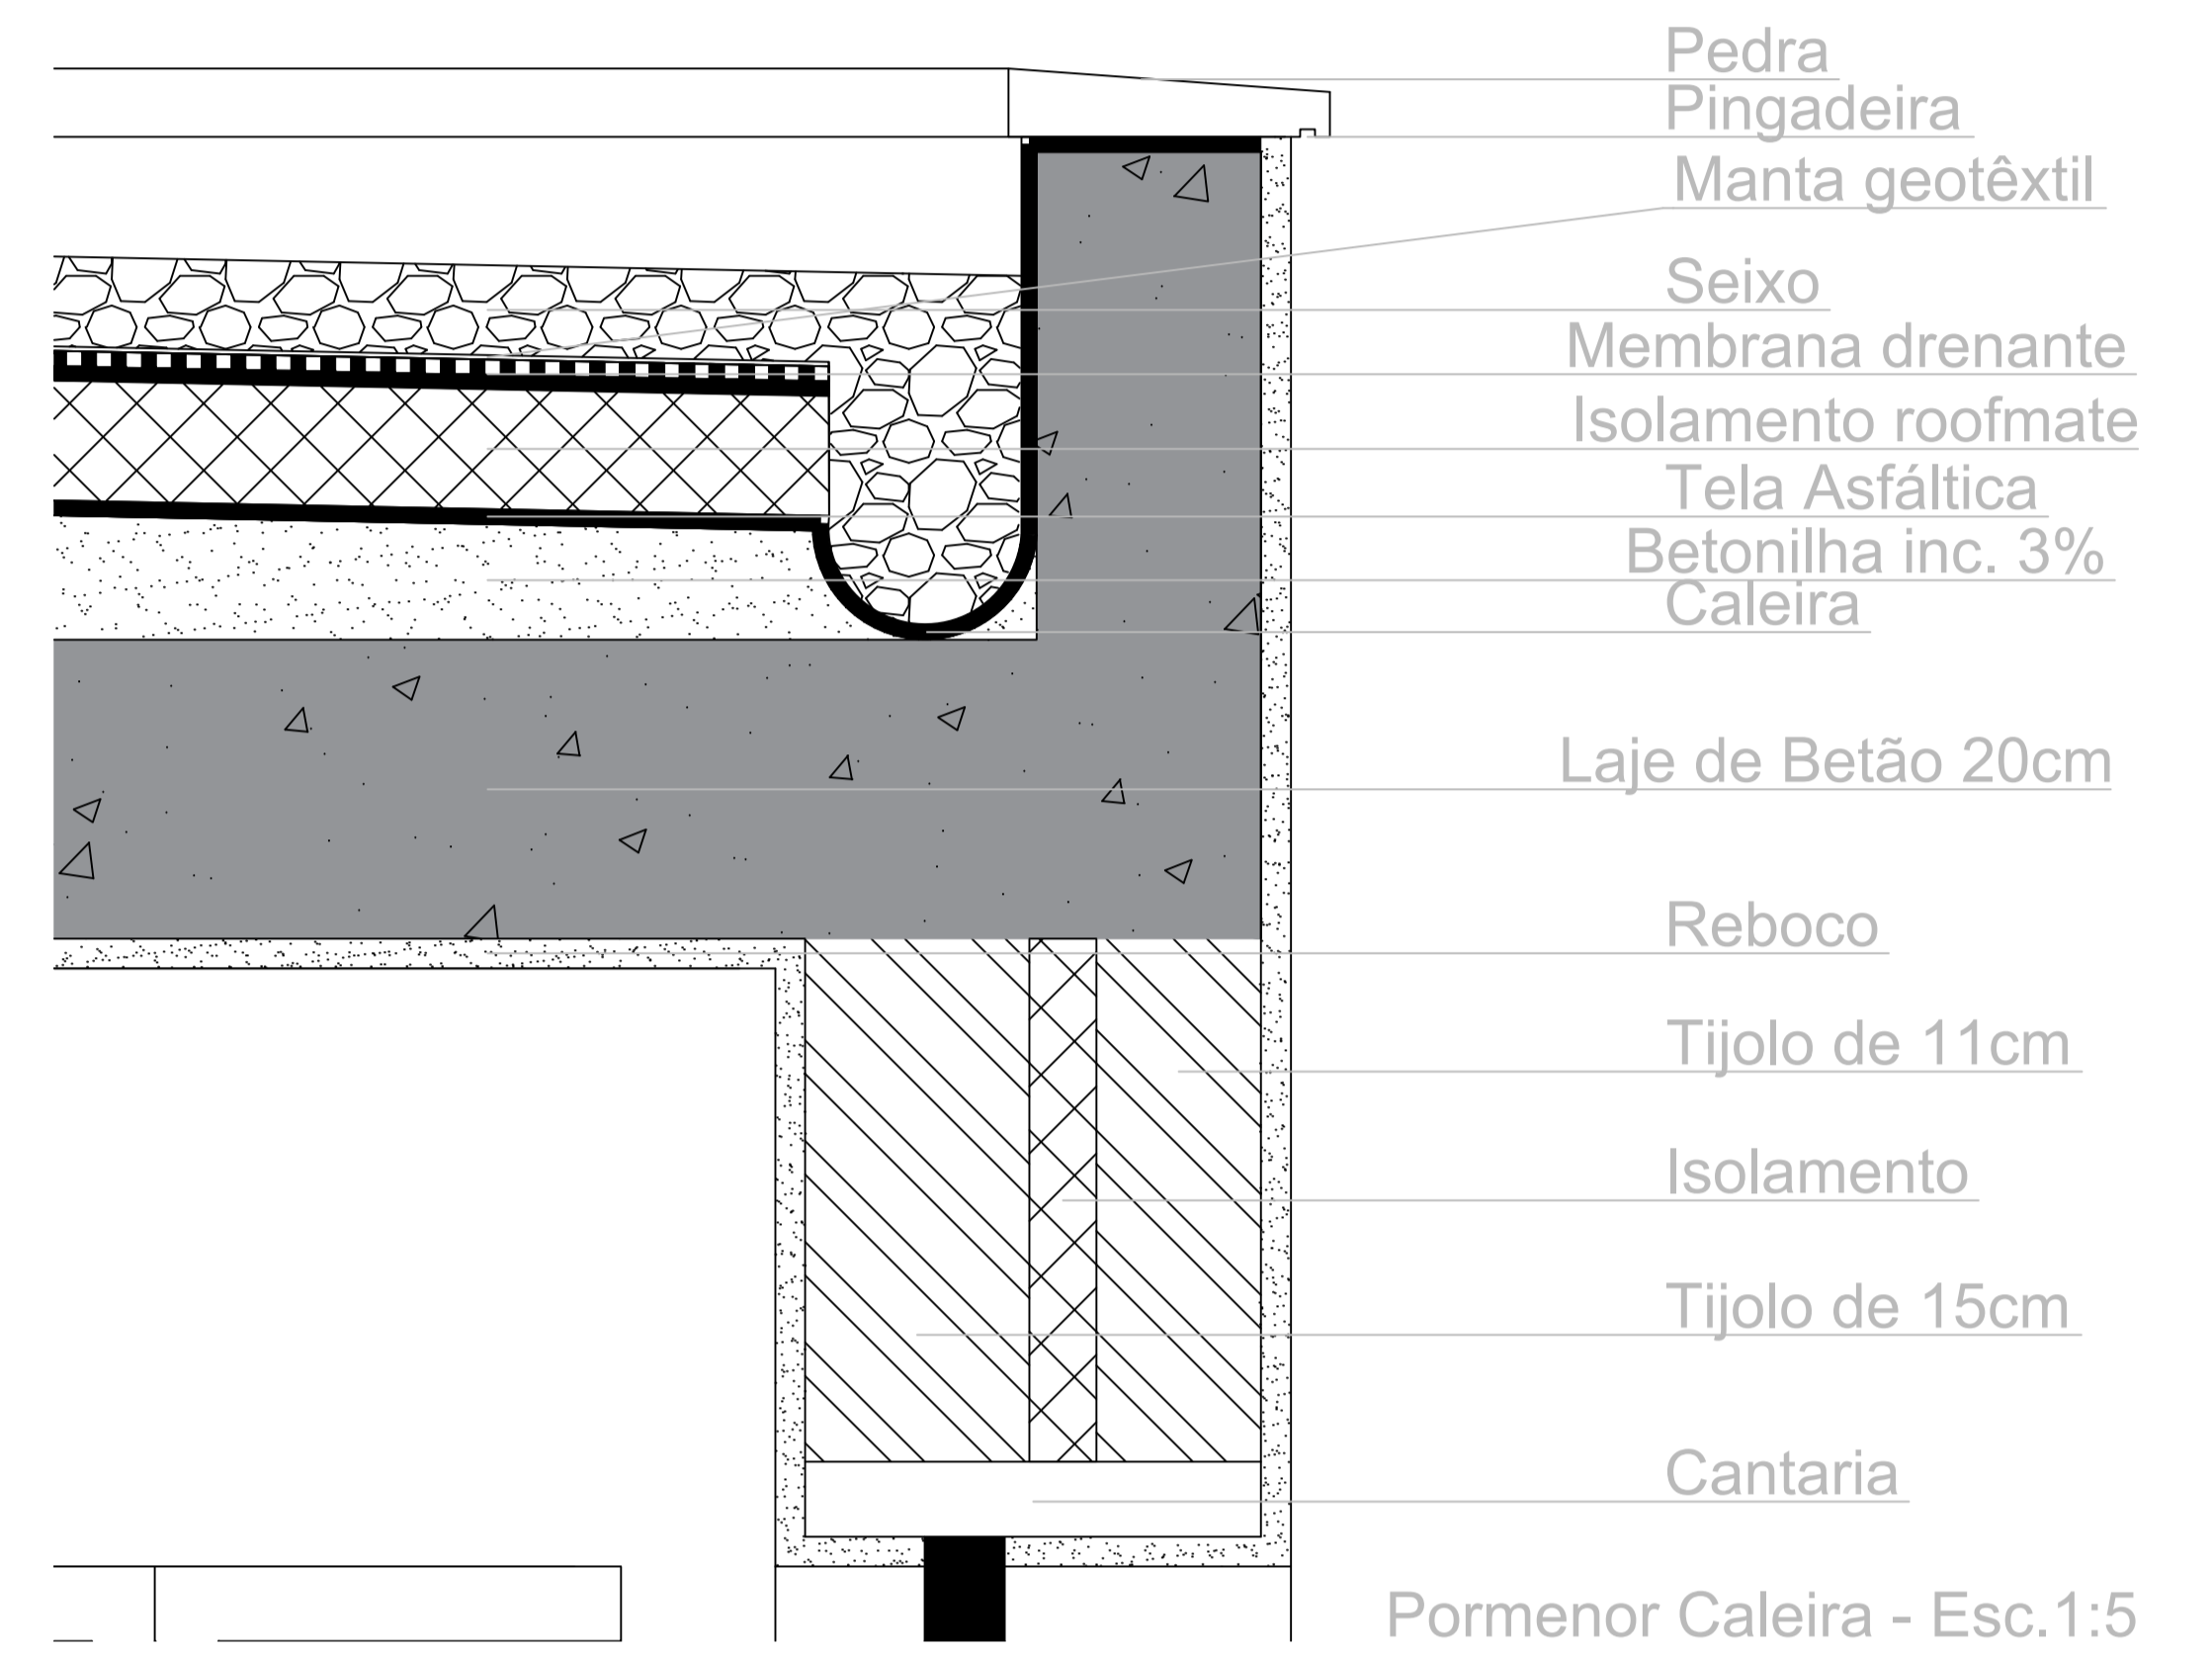
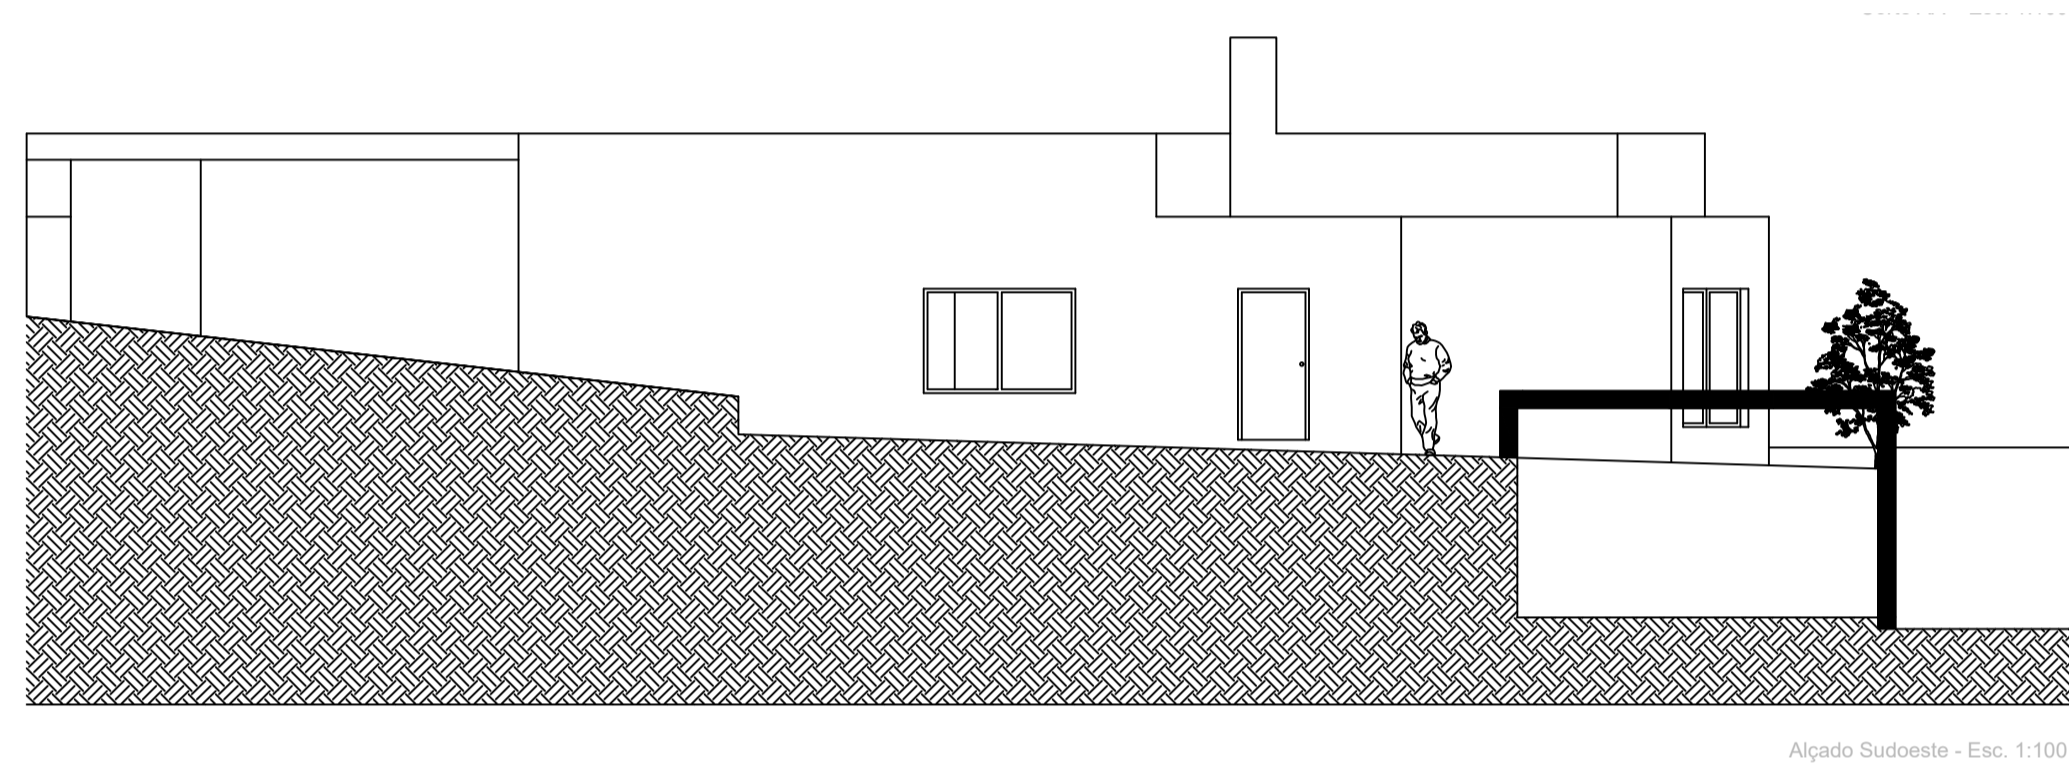
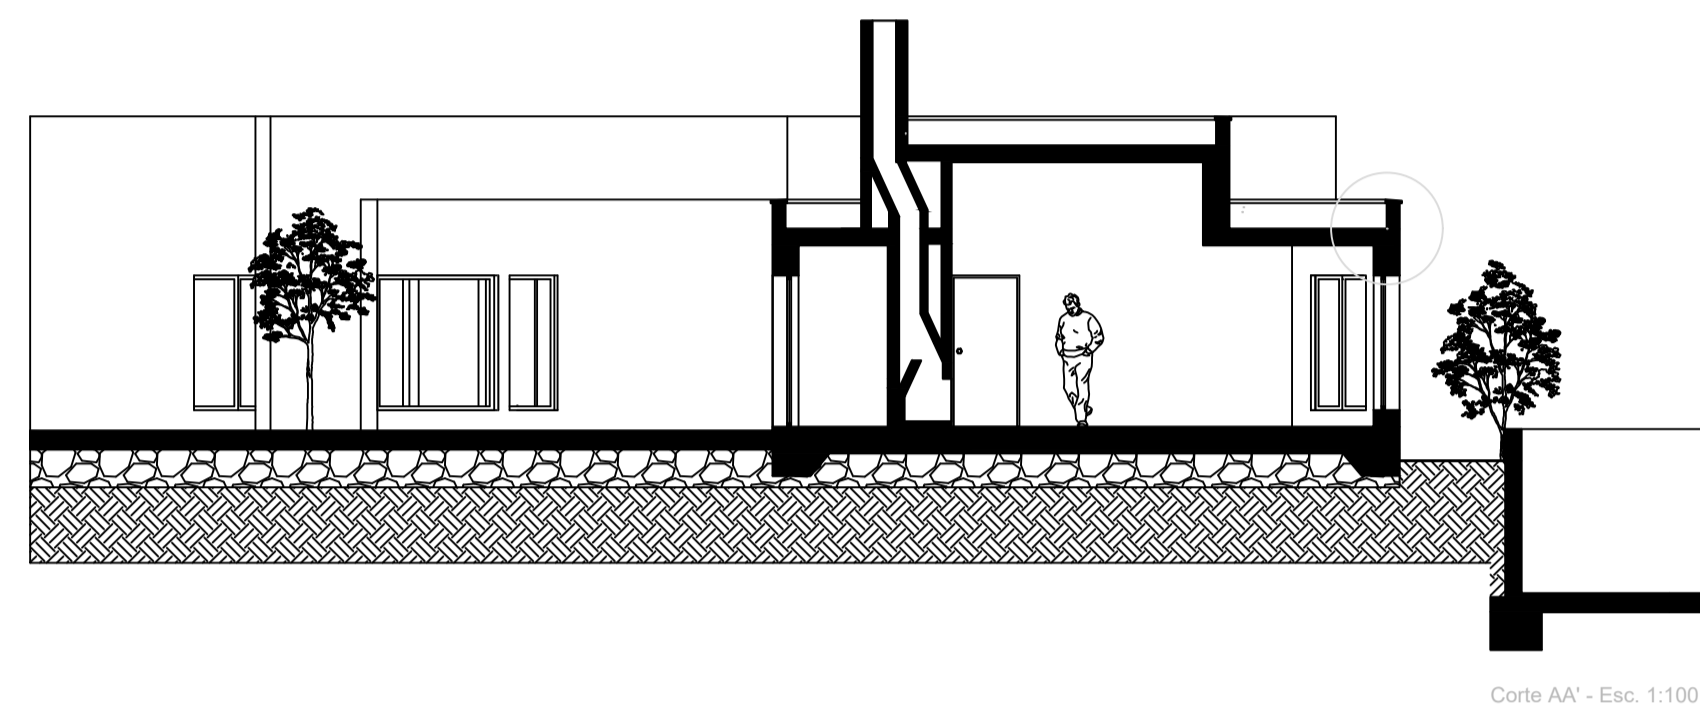
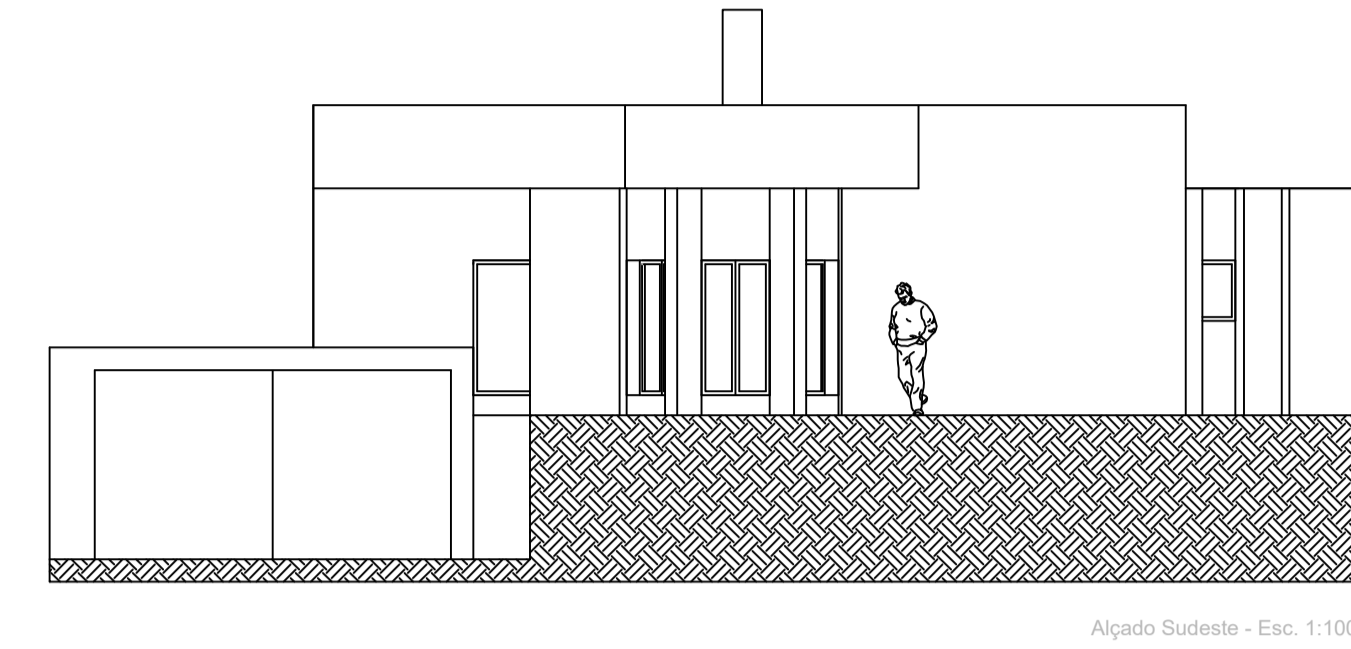
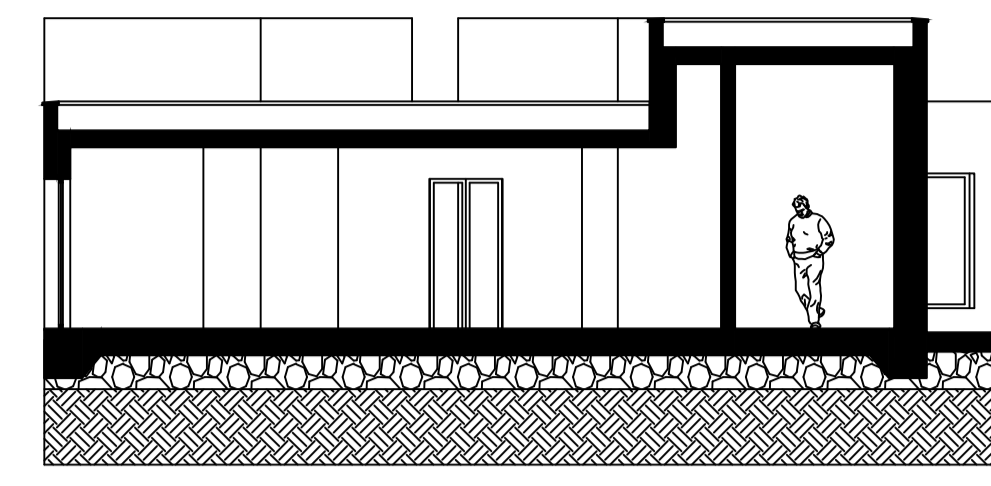


Casa António Carlos Siza

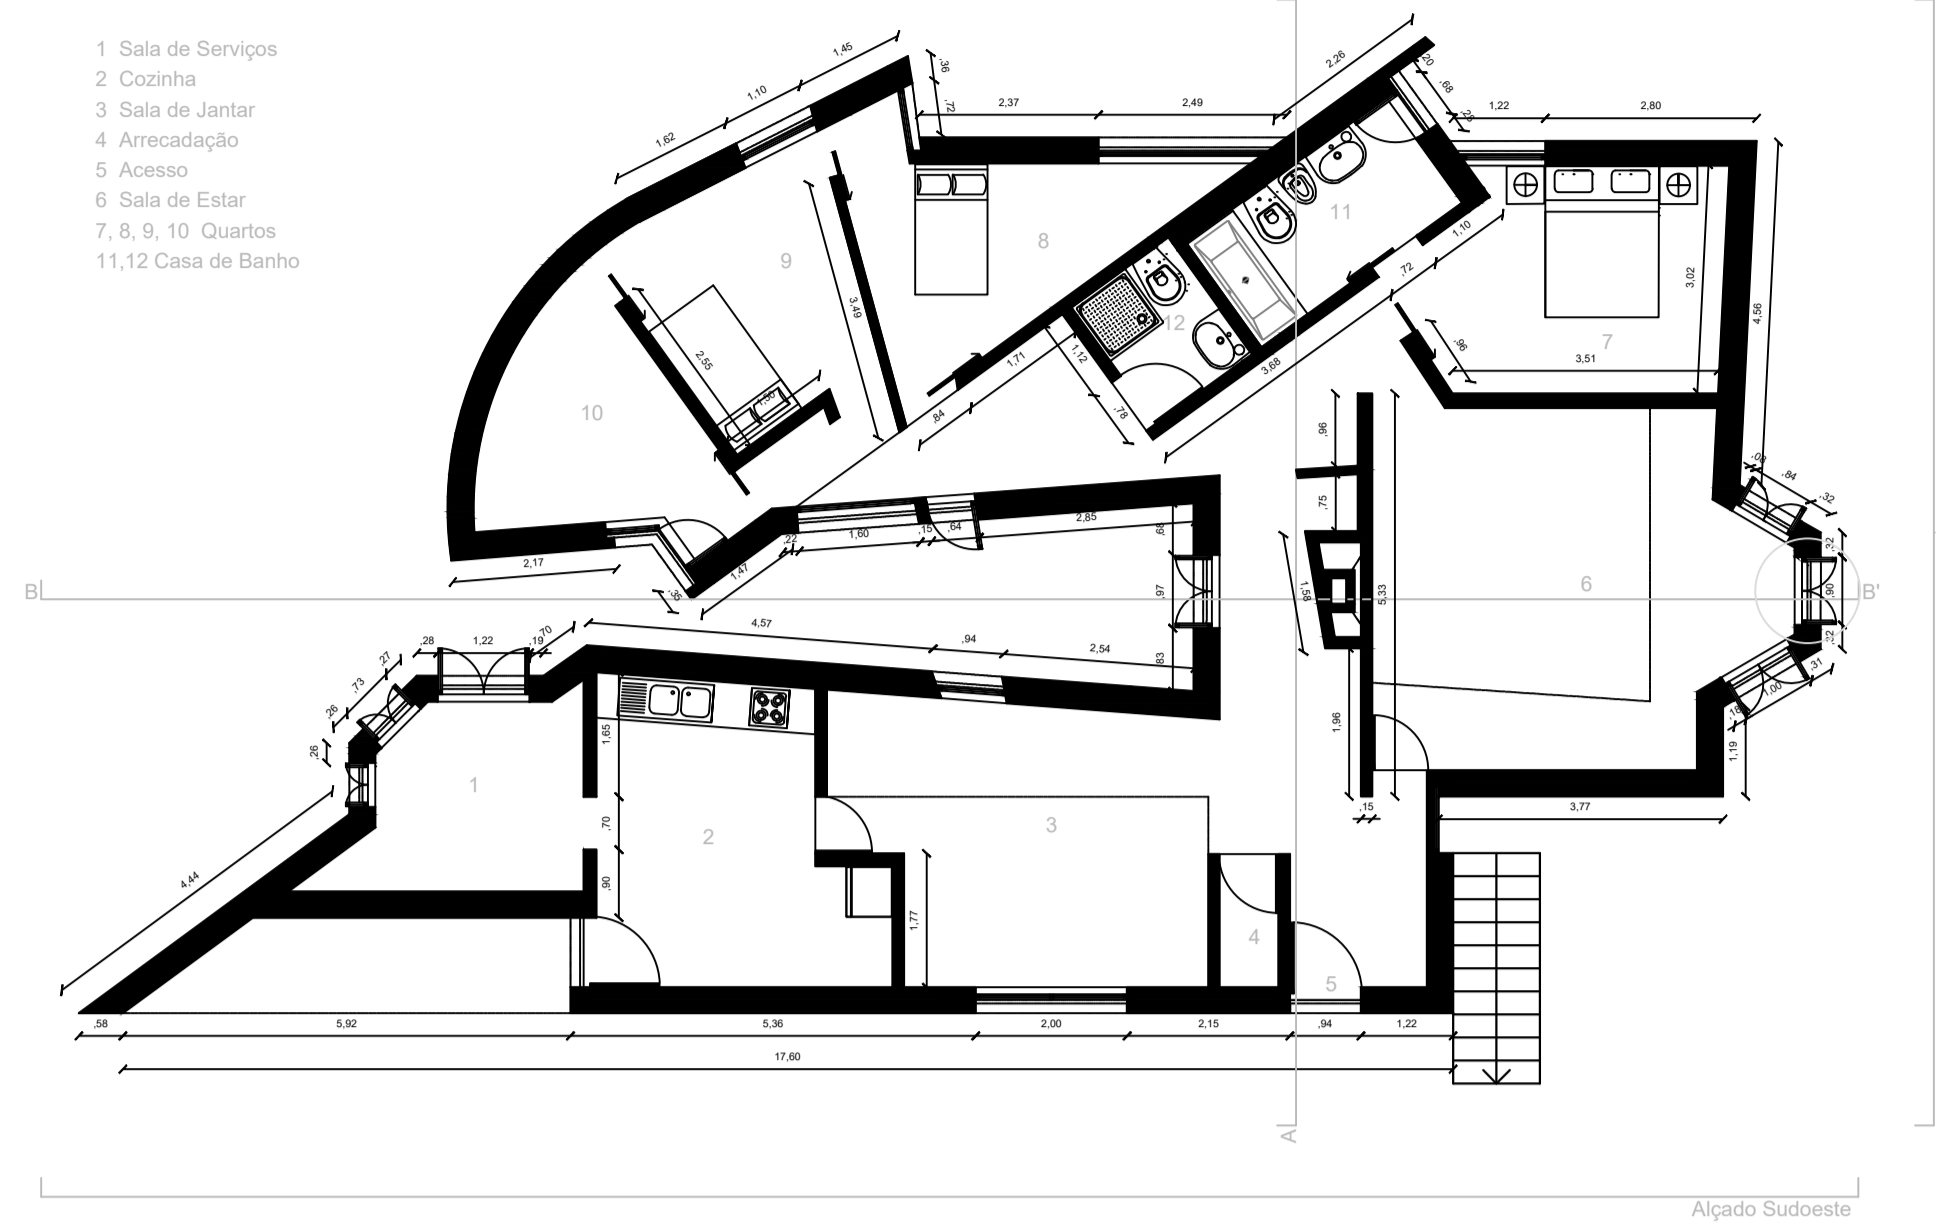

Corte BB' - Esc. 1:20

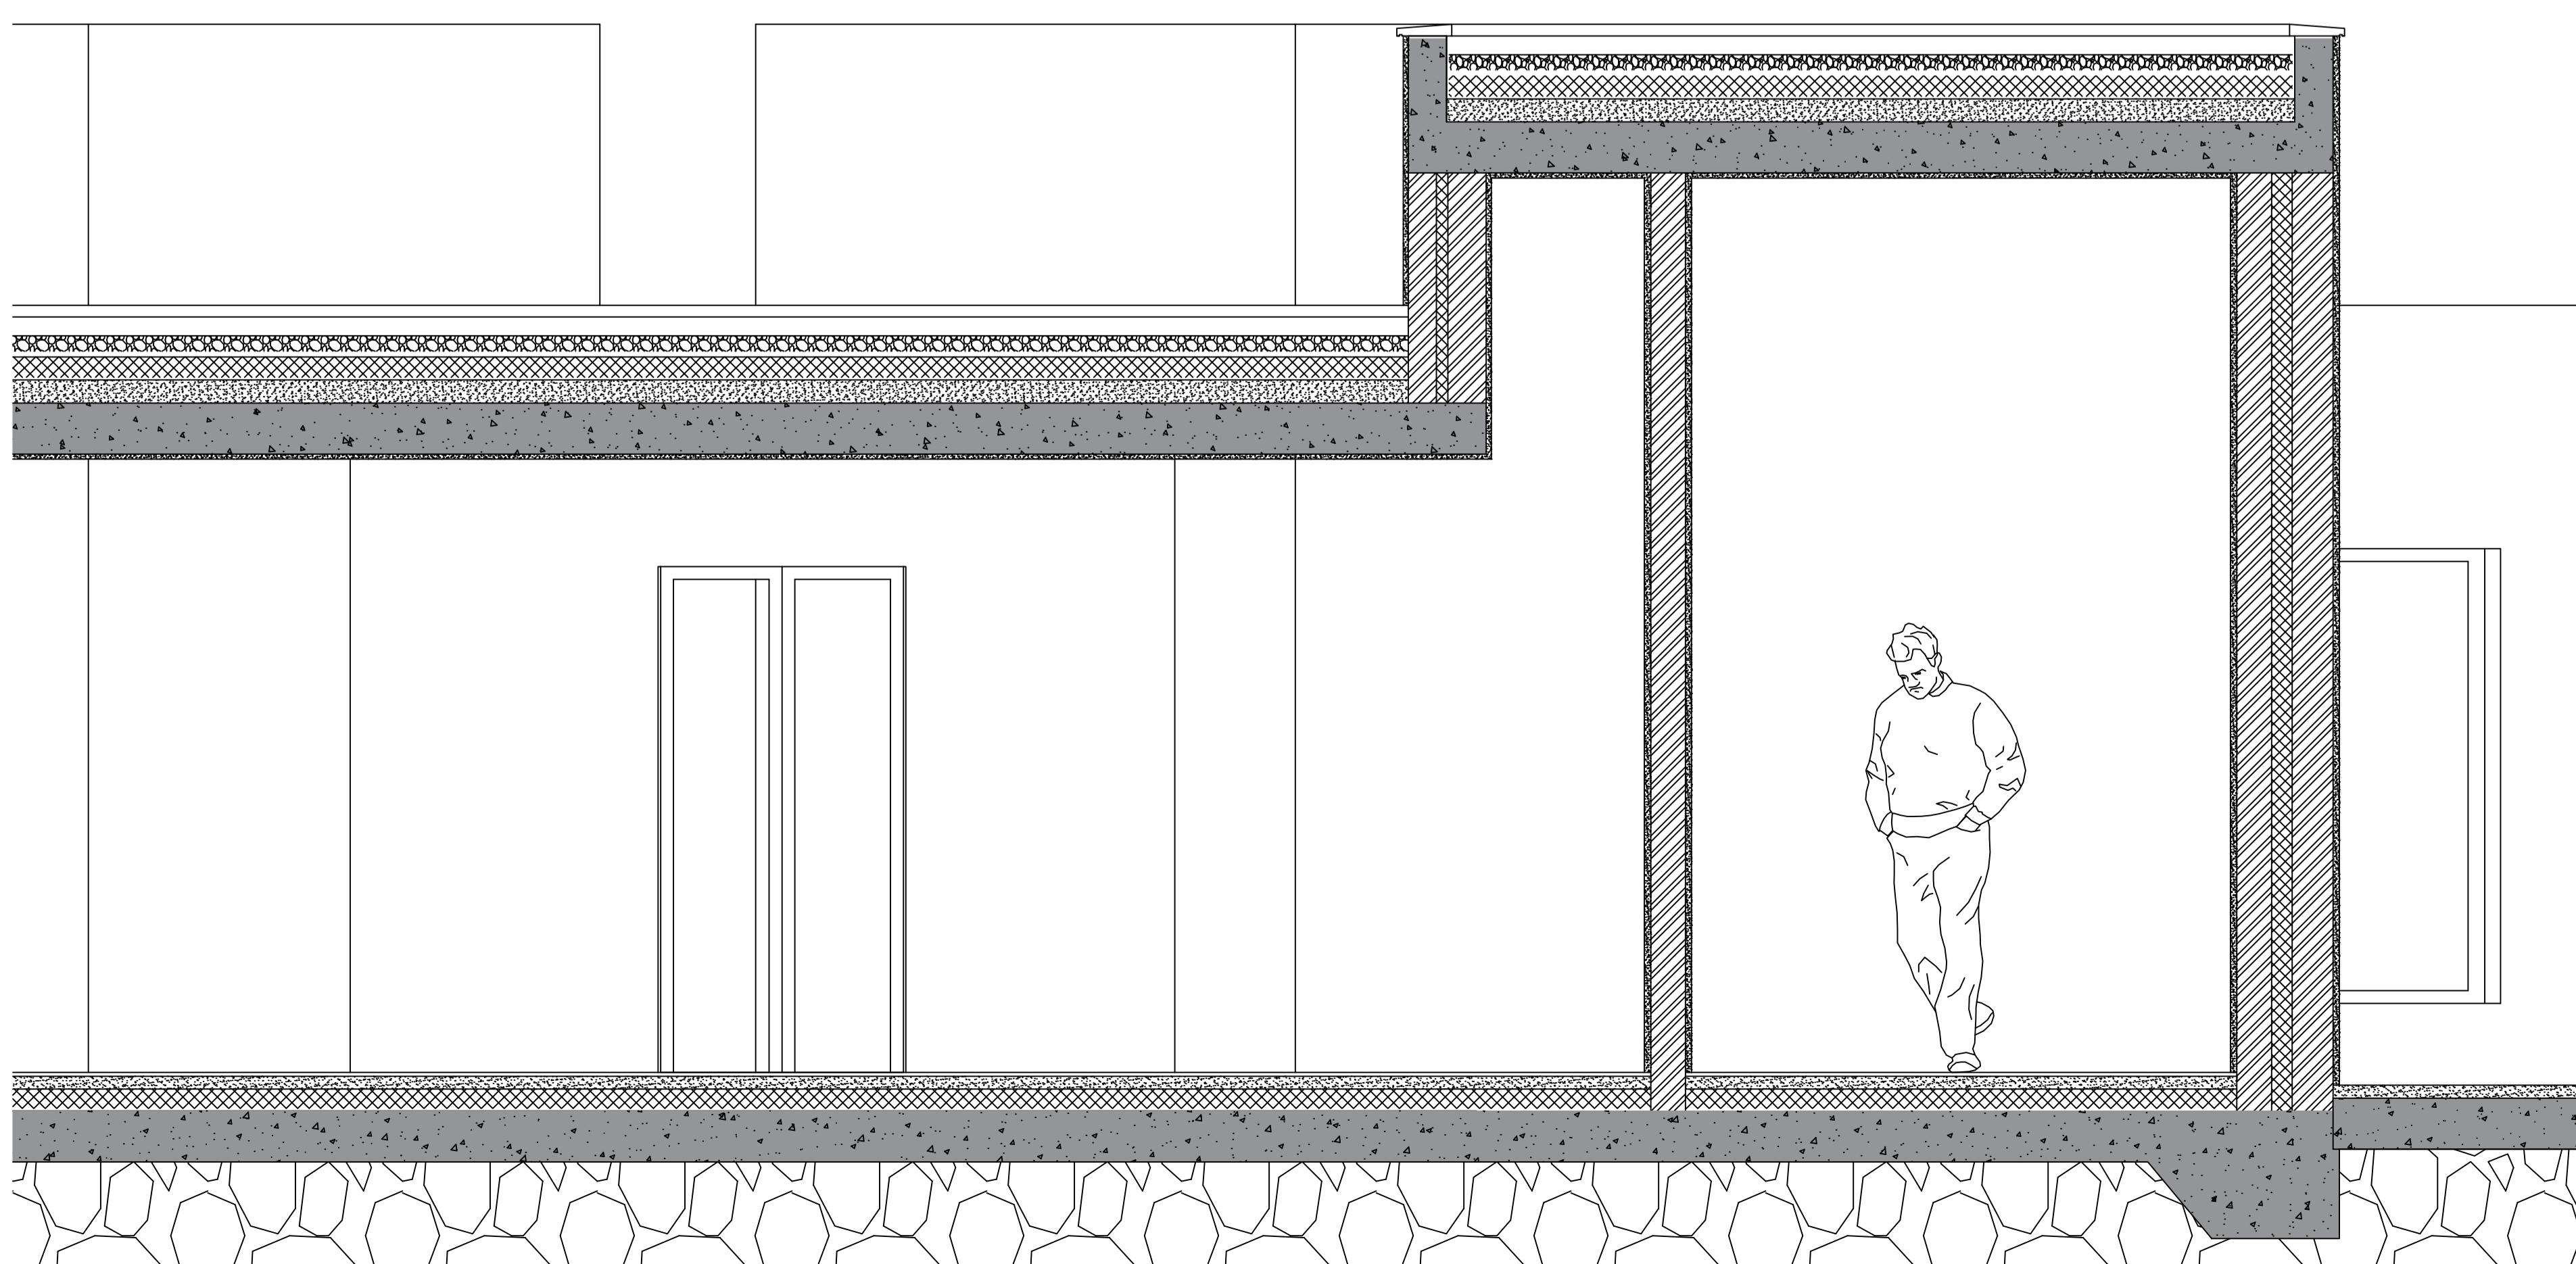

Faul Faculdade de Arquitetura Universidade de Lisboa	Assunto: Casa António Carlos Siza	Docente: Prof. Nuno Aírio
	Arquiteto: Álvaro Siza Vieira	Local: R. São João de Deus - Santo Tirso
Serviço de Representação Digital em Arquitetura Diogo Ramalho Martins	Levantamento Direção:	Desenho Nº: 9
Cliente: TMA2F Escala: 1:100 1:20 1:5 1:1 Rua Sá Nogueira, 1349-063 Lisboa	Nº Matrícula: 20221206 Data: 10 Novembro 2023	Planta, Alçado Sudoeste e Sudeste, Corte AA' e BB', Pormenor Caleira e Pormenor Janela