



CASA ANTÓNIO CARLOS SIZA VIEIRA

REPRESENTAÇÃO DIGITAL


Docente: Nuno Alão
Discente: Constança Rolo 20221207

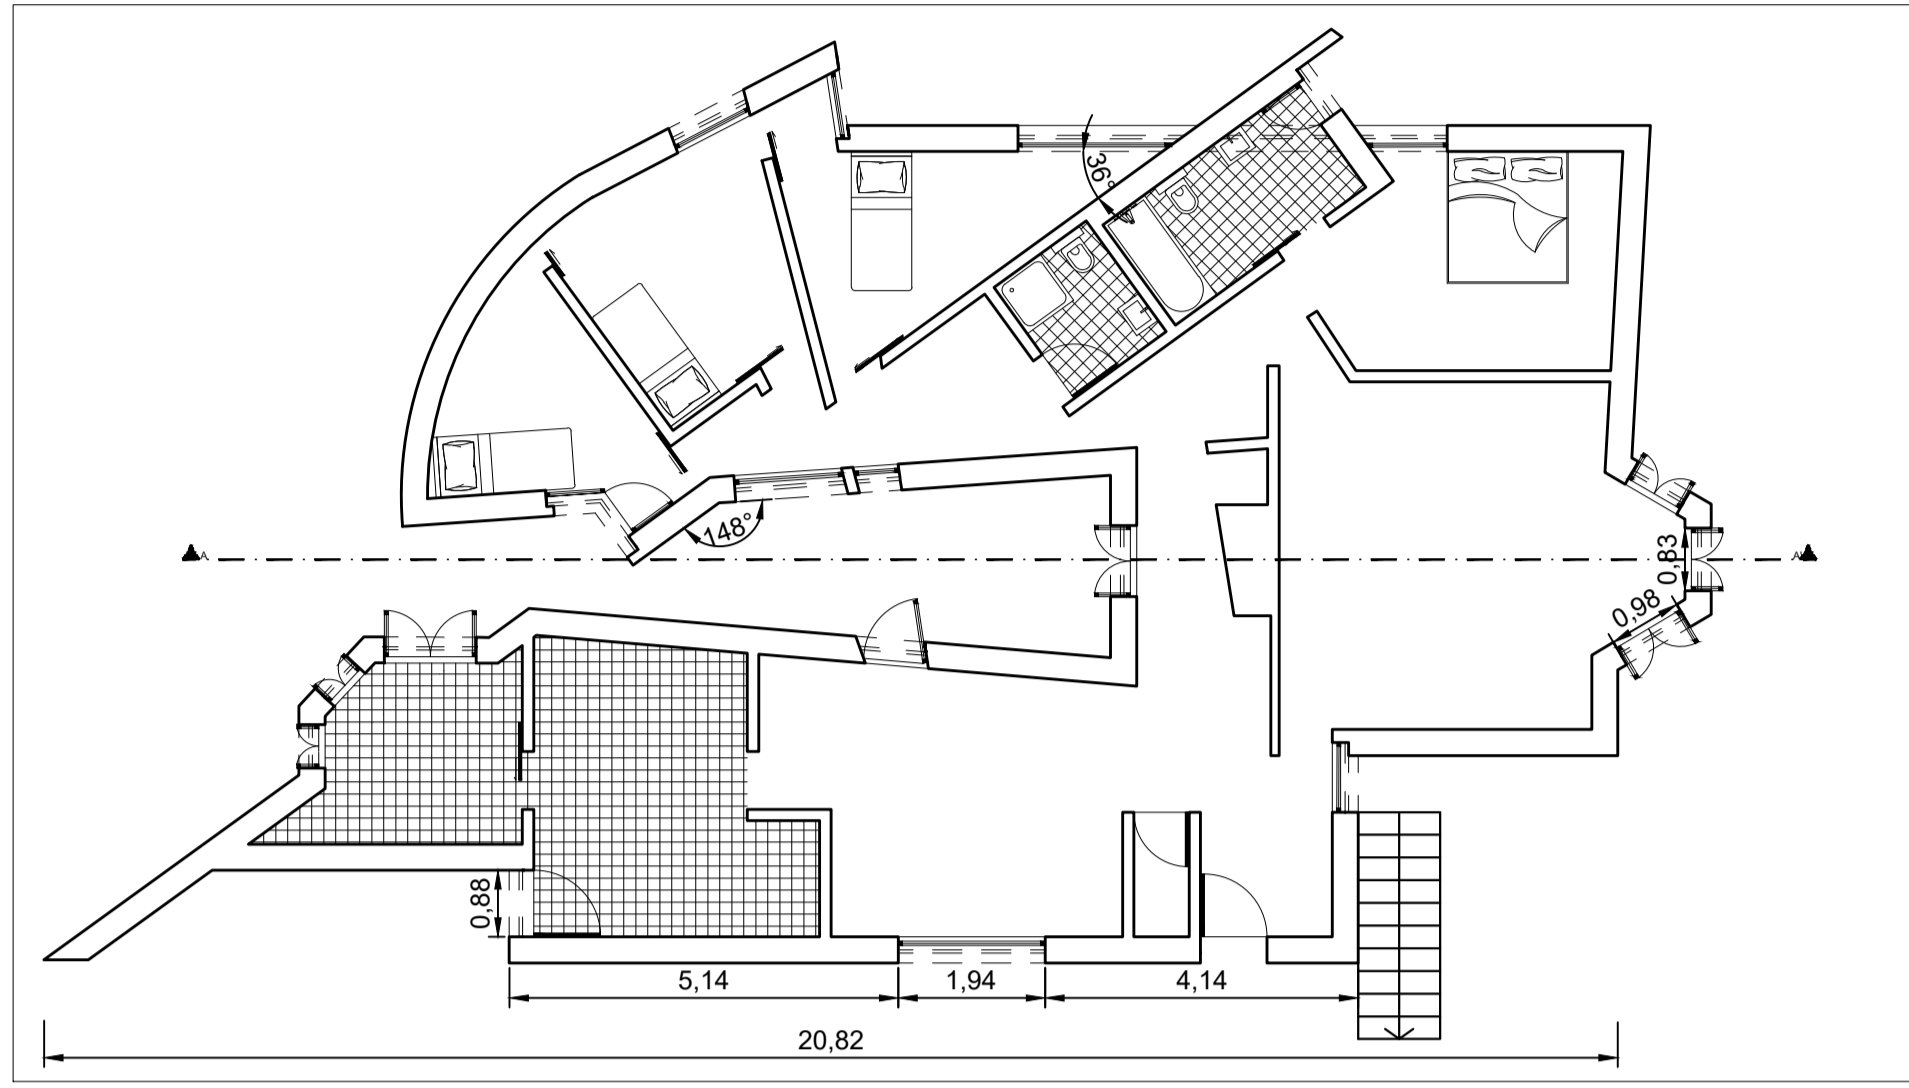

PLANTA 1:100

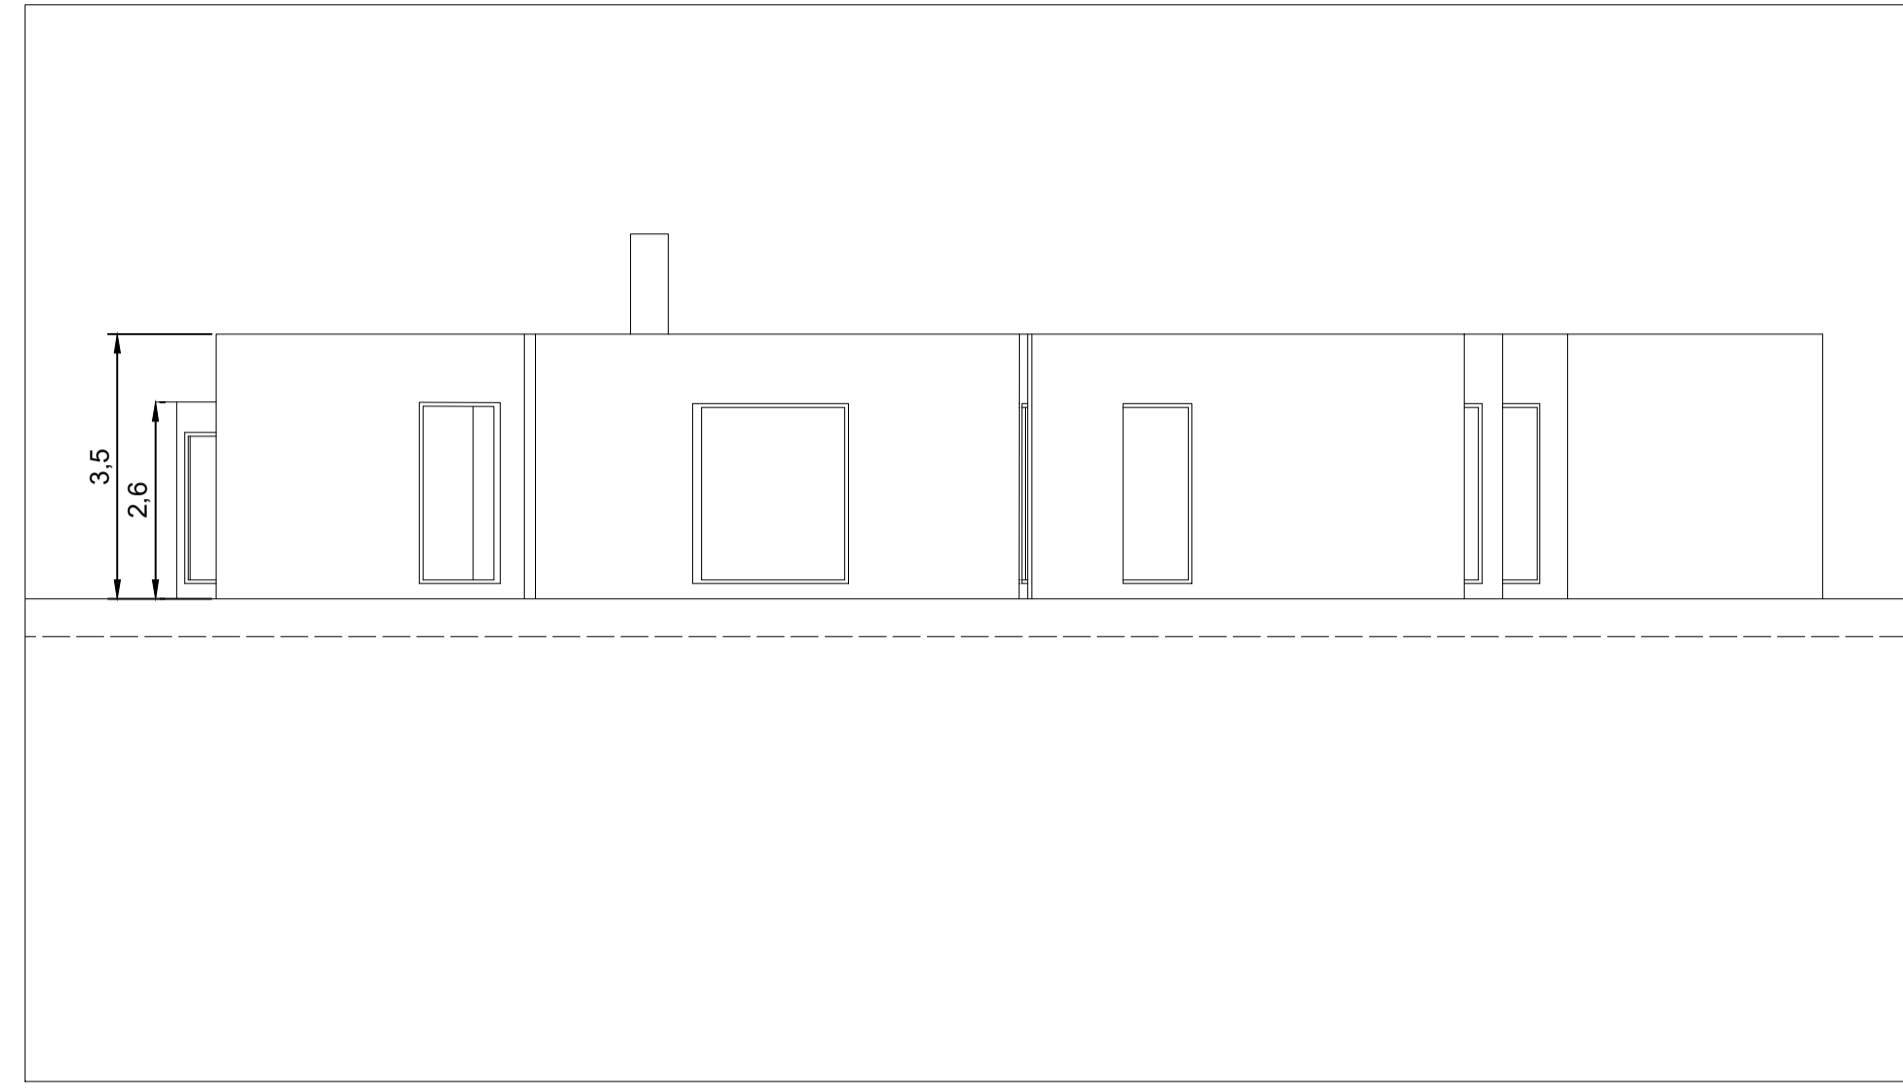


ALÇADO NORTE 1:100

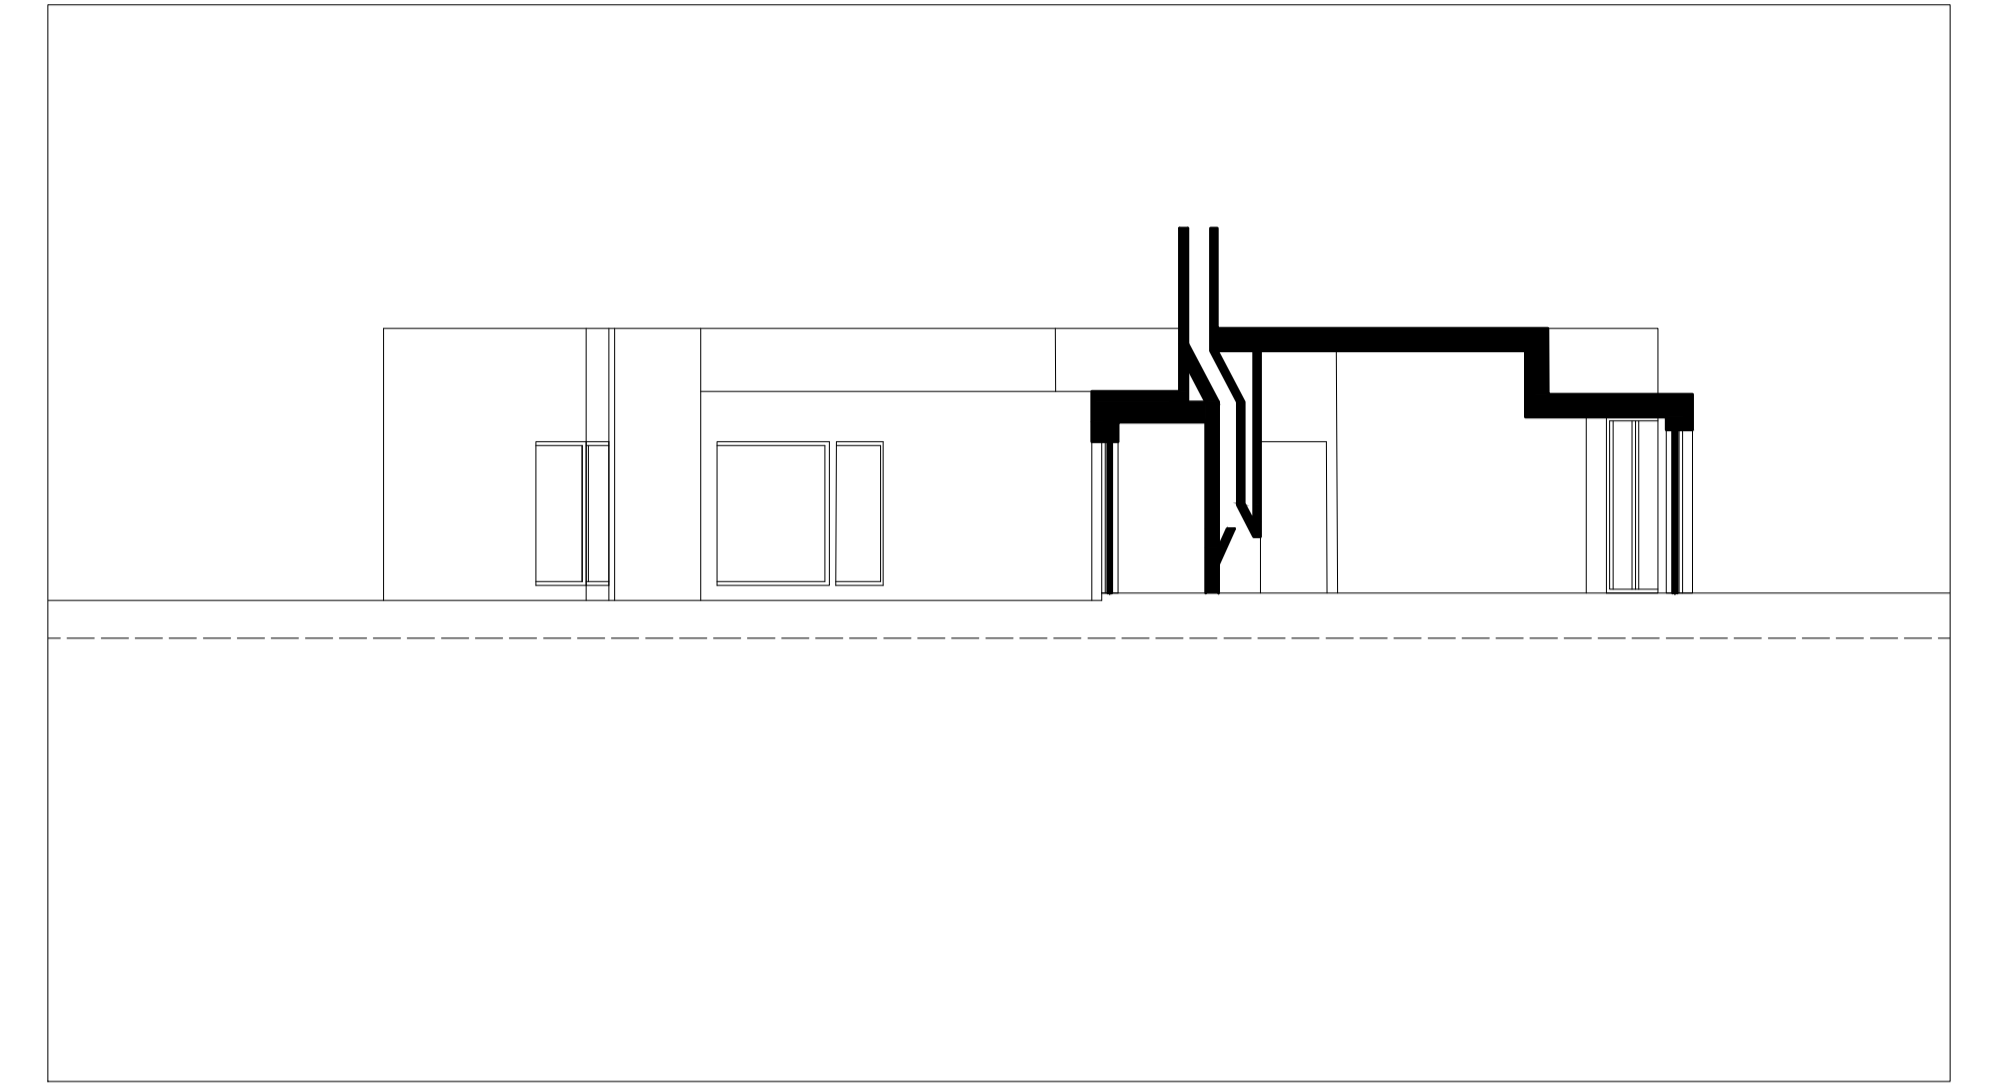


CORTE AA' 1:100




DETALHE JANELA FIXA 1:5

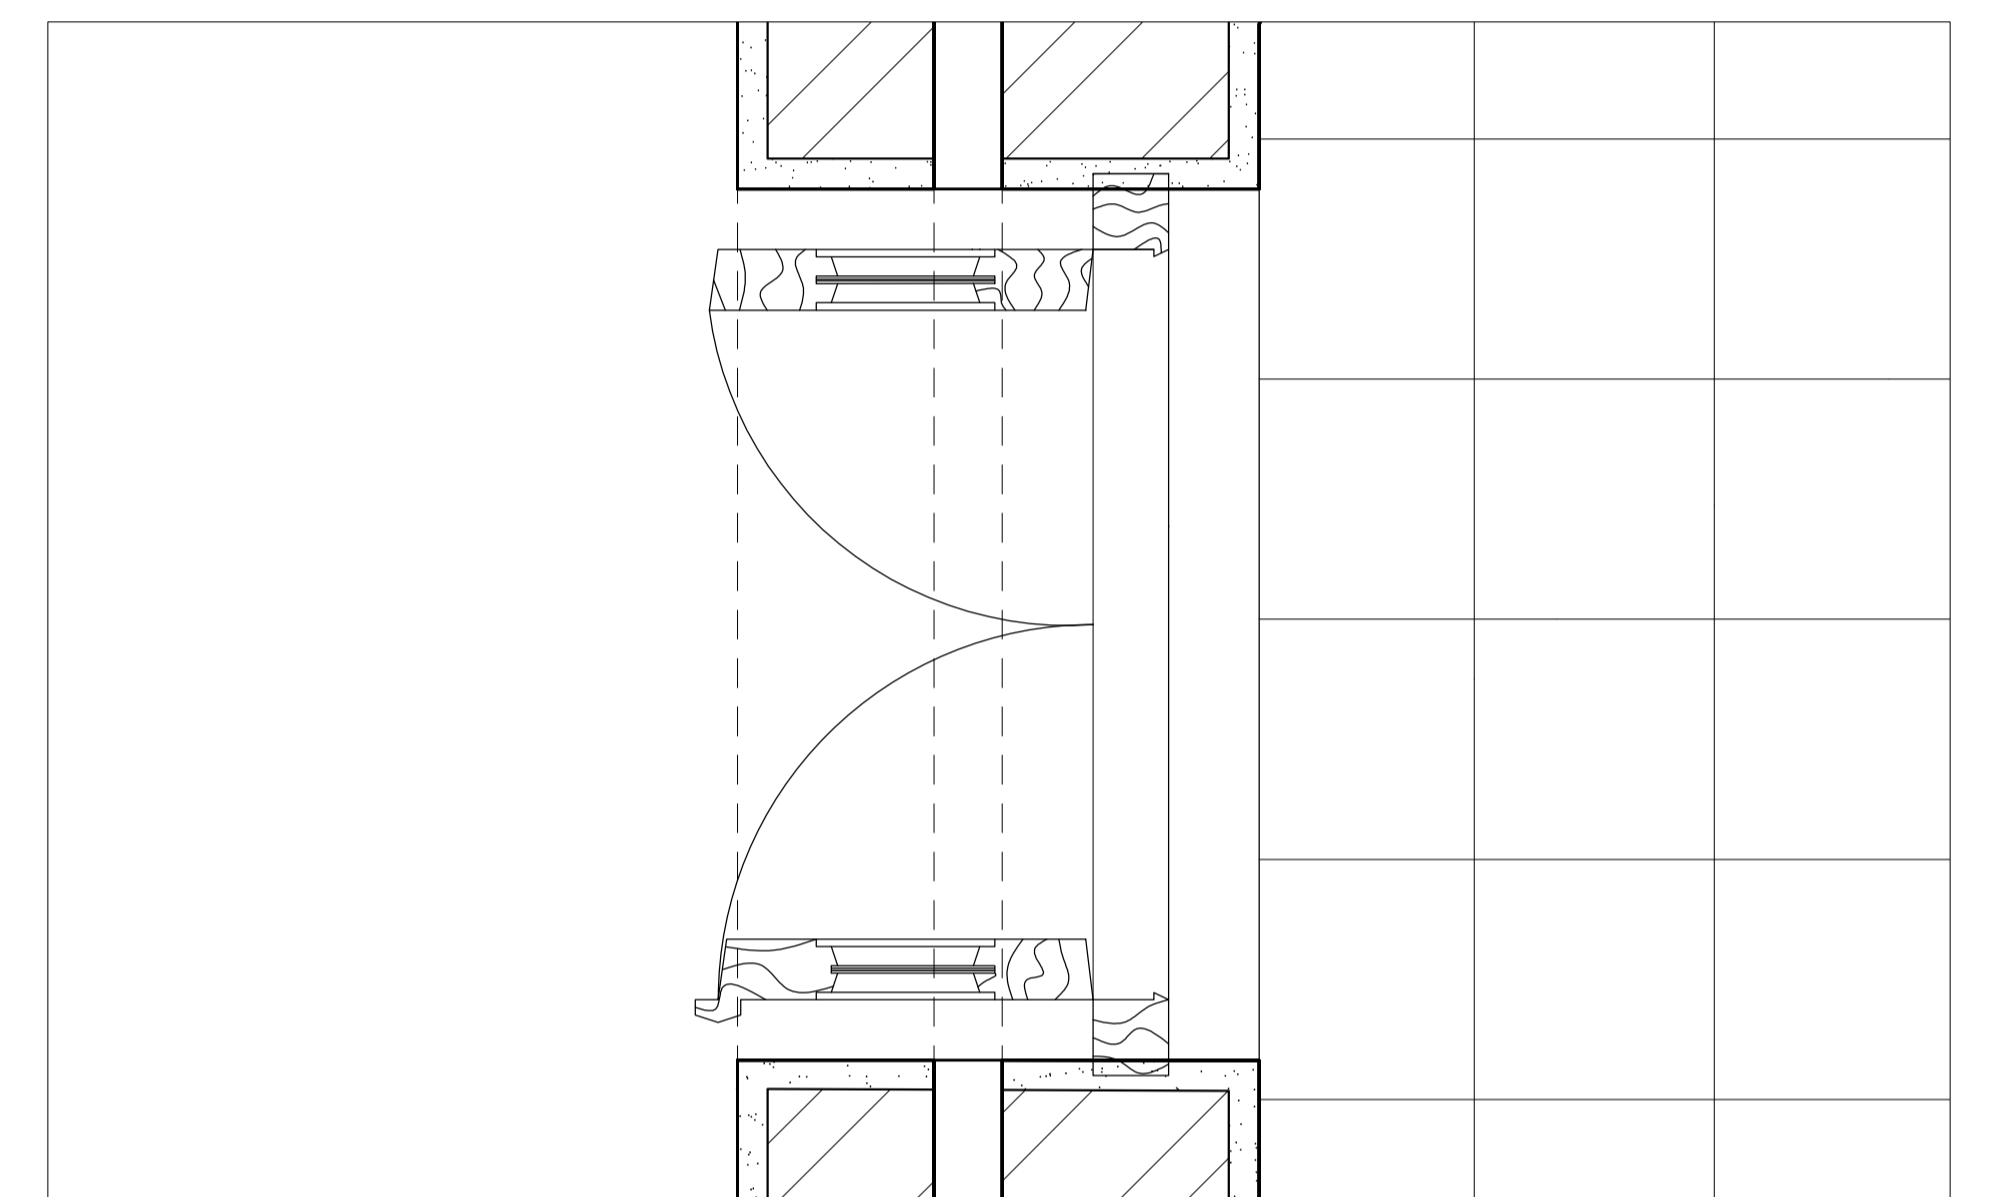


DETALHE REBATENTE 1:5

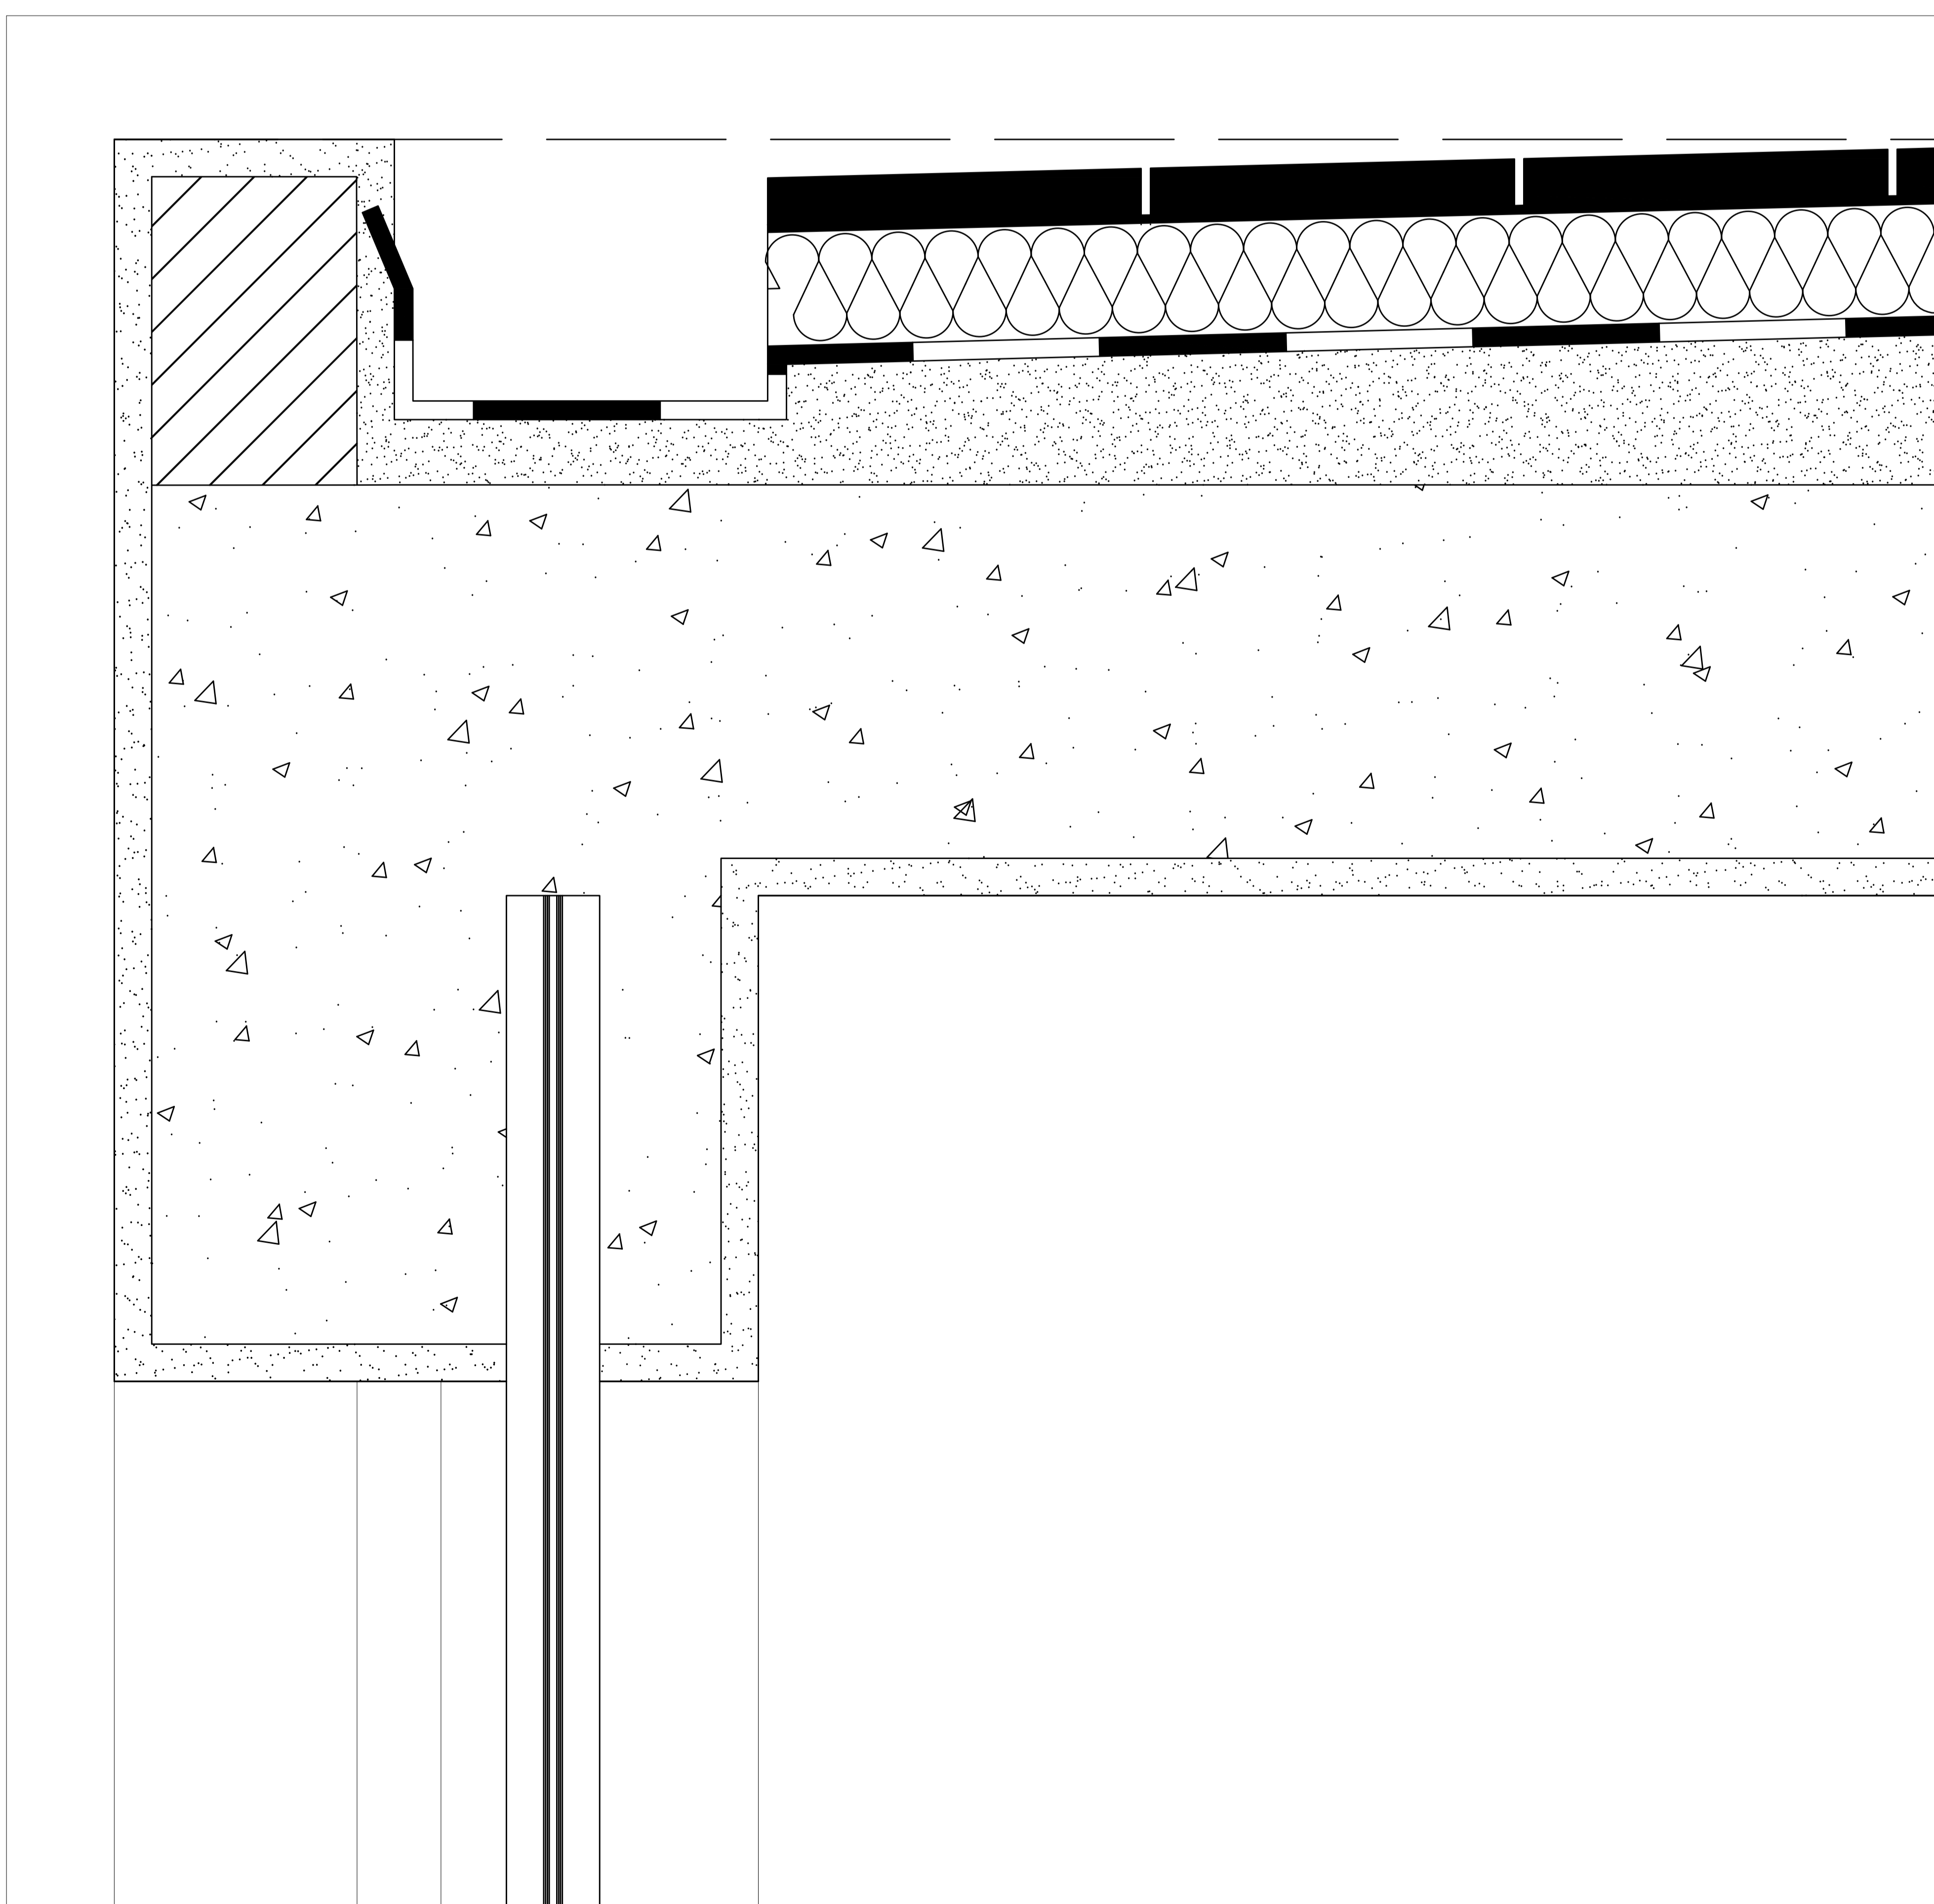

DETALHE CORTE COBERTURA 1:2

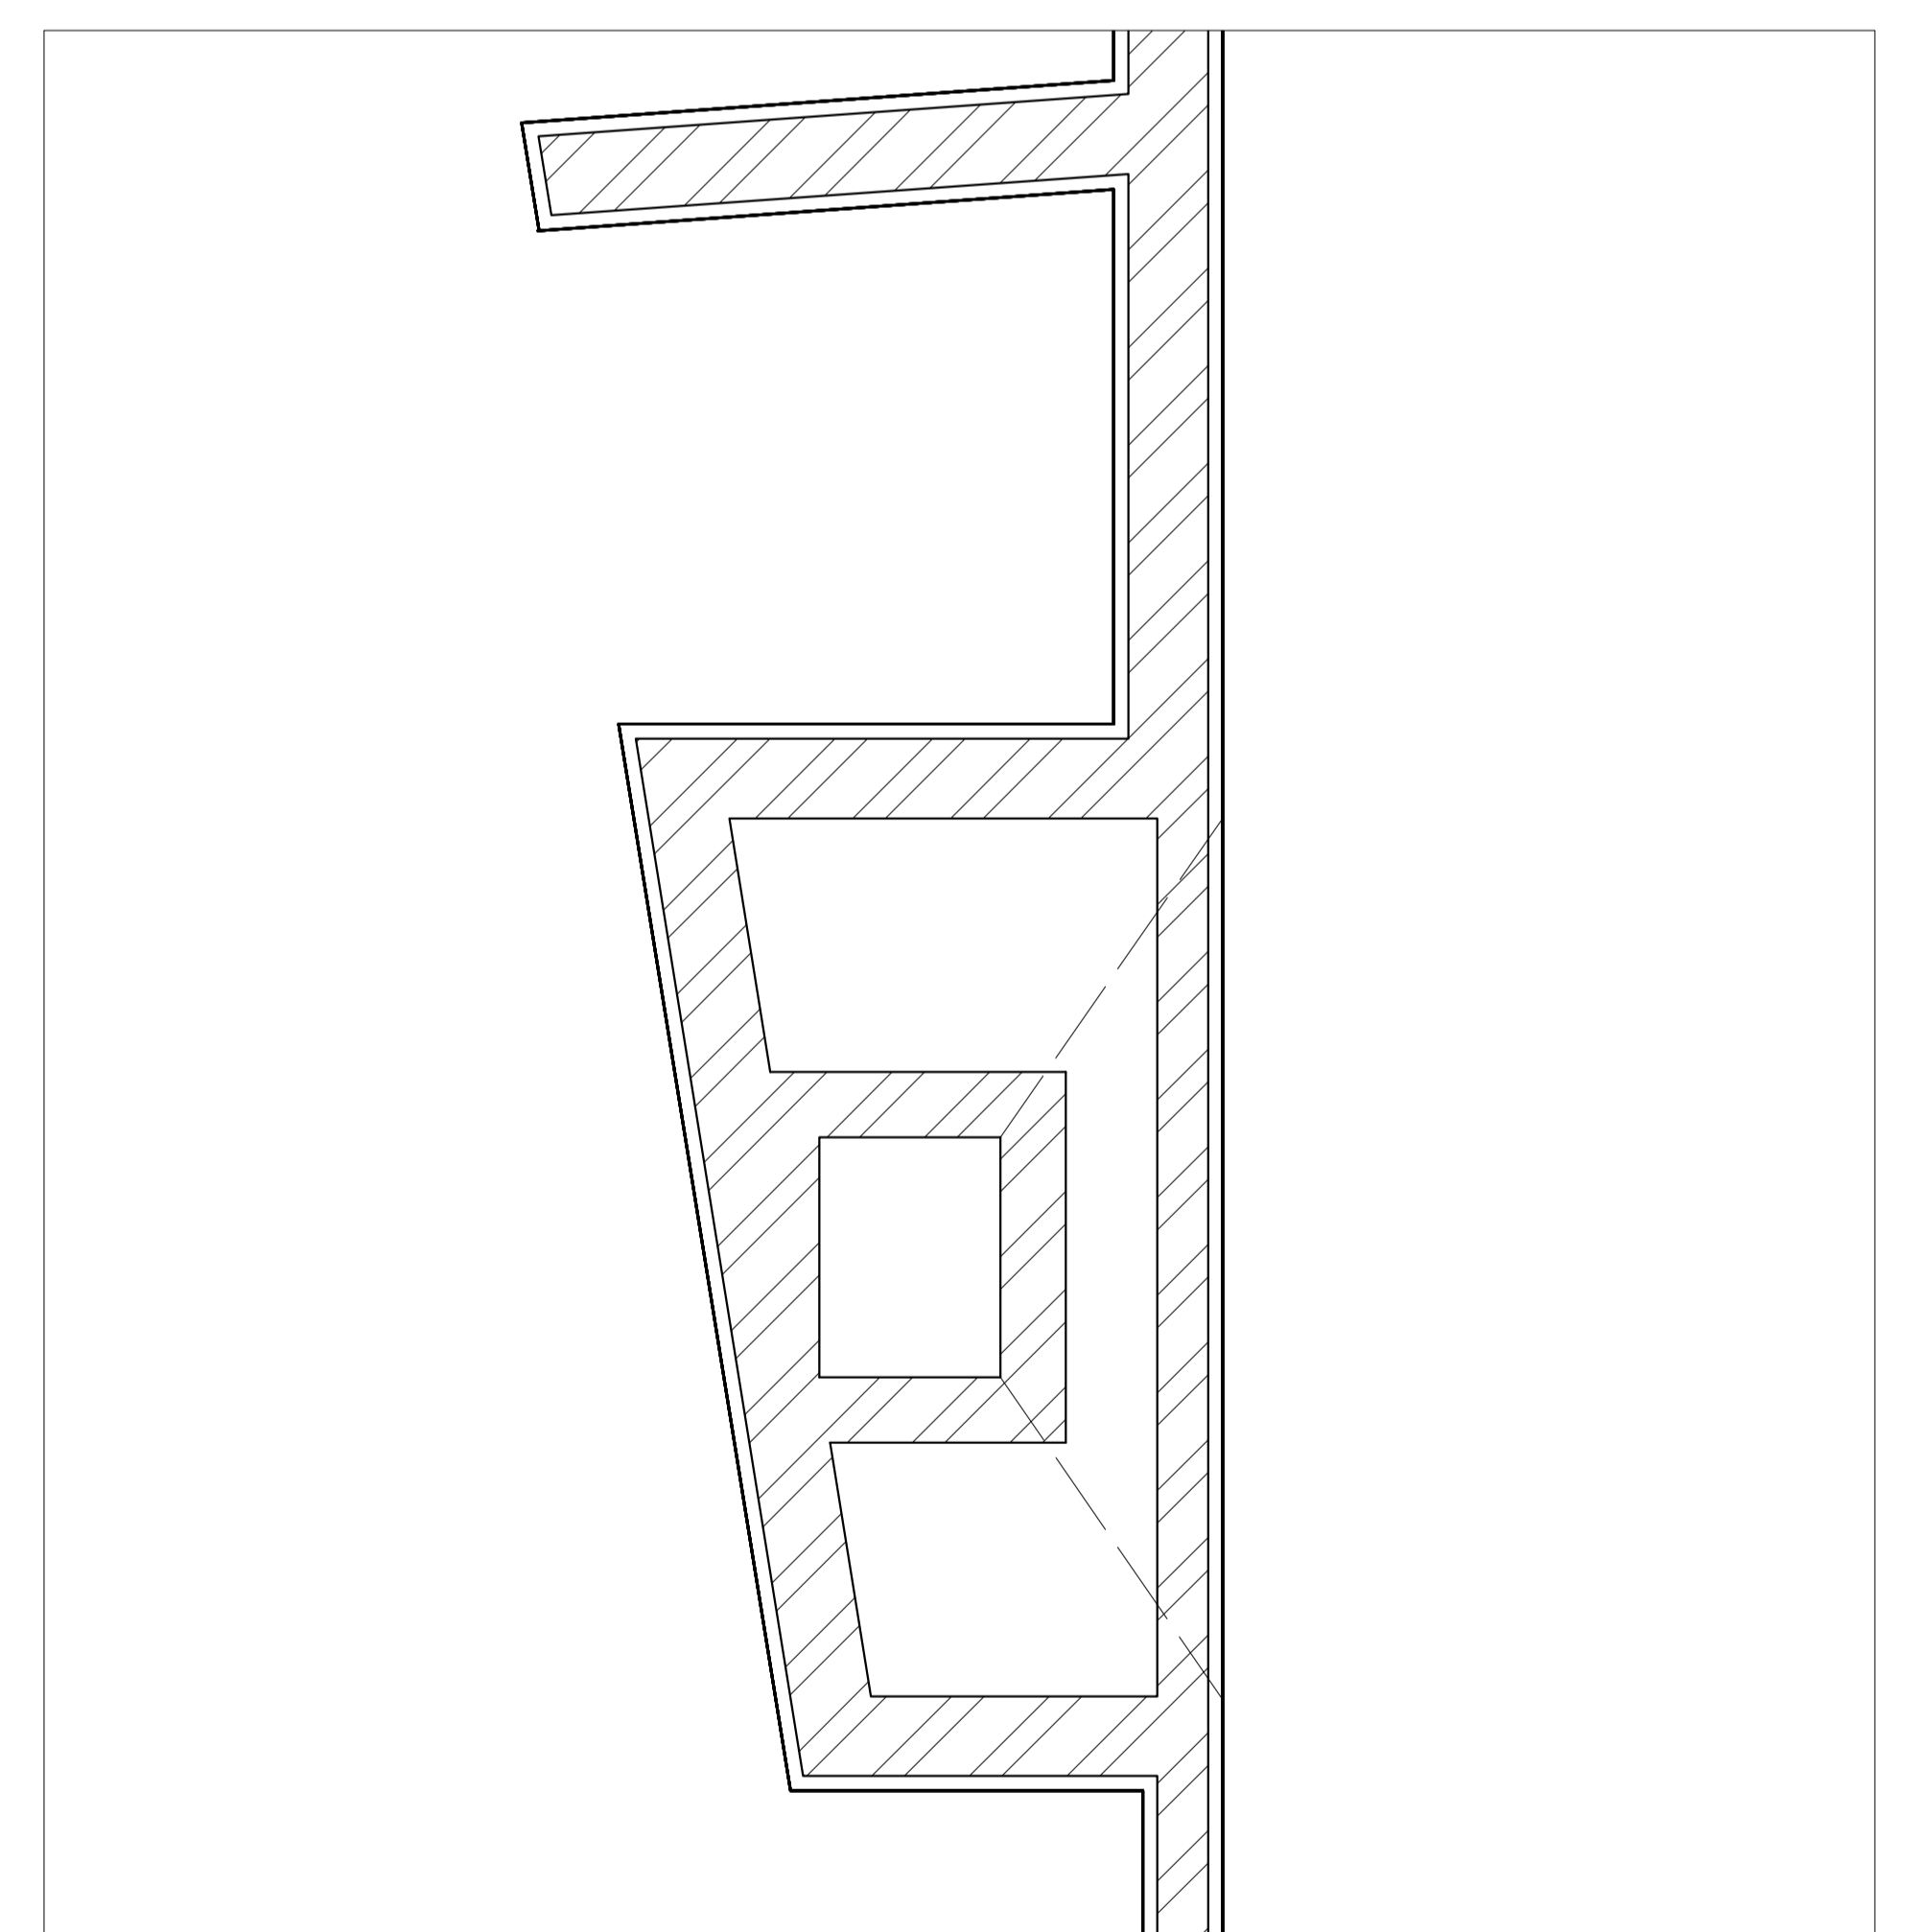

DETALHE LAREIRA 1:20

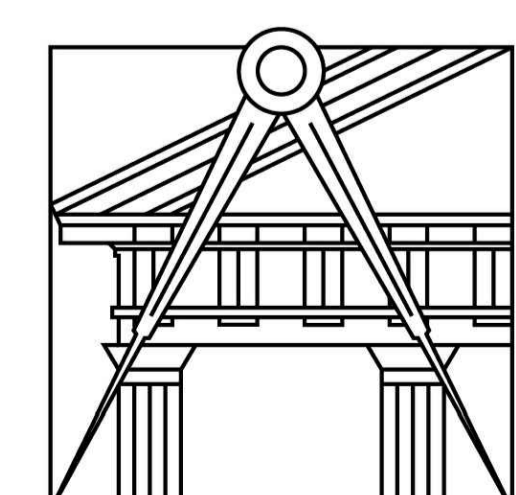

FACULDADE DE ARQUITETURA
UNIVERSIDADE DE LISBOA